ООО «ДОРСЕРВИС – 54»

ИНН 5401291596; КПП 540401001; ОКПО 81154883; ОКАТО 50401364000; ОГРН 1075401011608;
юридический адрес: 630052, Новосибирская обл., г. Новосибирск, ул.Ударная,19 - 112 , тел./факс: +7-913-916-76-01 ; тел. +7-923-705-77-00; эл. почта dorservis-54@mail.ru.

Владелец дороги: Администрация Толмачевского сельсовета Новосибирского района Новосибирской области

Разработано: ООО «Дорсервис-54»

СОГЛАСОВАНО	СОГЛАСОВАНО	РАЗРАБОТАНО	**УТВЕРЖДЕН**
ОБДПС Госавтоинспекции ГУ МВД России по Новосибирской области Командир ОБДПС _____Лыков М.В от «___» _____ 202_ года	Государственное казенное учреждение Новосибирской области «Центр организации дорожного движения» Начальник ГКУ НСО ЦОДД_____Молоцило П.С. от «___» _____ 202_ года	ООО «Дорсервис-54» Директор_____Волков А.В. Дата: «26» декабря 2024г.	Администрация Толмачевского сельсовета Новосибирского района Новосибирской области Глава Толмачевского с/с _____Емельянов Д.И. от «___» _____202_г.

ПРОЕКТ
ОРГАНИЗАЦИИ ДОРОЖНОГО ДВИЖЕНИЯ
На период эксплуатации дорог или их участков

Сети автомобильных дорог местного значения Толмачевского сельсовета Новосибирского района, Новосибирской области

ТОМ 2
Всего томов 4

с. Толмачево

г. Новосибирск, 2024

Содержание

1.СОДЕРЖАНИЕ 1

2.ГРАФИЧЕСКИЕ МАТЕРИАЛЫ.....2

3. УСЛОВНЫЕ ОБОЗНАЧЕНИЯ 4

4.СХЕМЫ ОДД ПРОЕКТ 6

5. АДРЕСНЫЕ ВЕДОМОСТИ.....118

ГРАФИЧЕСКИЕ МАТЕРИАЛЫ

Условные обозначения

Условные обозначения

- тротуар проектируемый
- тротуар существующий
- барьерное ограждение существующее (отбойник)
- барьерное ограждение проектируемое (отбойник)
- пешеходное ограждение существующее
- пешеходное ограждение проектируемое
- перильное ограждение существующее (сварные блоки, тонколитое, typ Джерси)
- перильное ограждение проектируемое (сварные блоки, тонколитое, typ Джерси)
- существующий бордюрный камень
- проектируемый бордюрный камень
- тросовое ограждение существующее
- тросовое ограждение проектируемое
- шумозащитный экран существующий
- шумозащитный экран проектируемый
- сигнальные столбики существующие
- сигнальные столбики проектируемые
- сигнальные столбики демонтируемые
- искусственное освещение существующее (с элементами крепления)
- искусственное освещение проектируемое (с элементами крепления)
- искусственное освещение существующее (с двух-, трех-, четырехсторонними кронштейнами)
- искусственное освещение проектируемое (с двух-, трех-, четырехсторонними кронштейнами)
- шлагбаум
- подземный пешеходный переход
- надземный пешеходный переход
- направление полосы движения для инвалидов на кресле
- водопропускная труба
- существующая камера видеонаблюдения
- проектная камера видеонаблюдения
- существующая сборная искусственная неровность
- существующая монолитная искусственная неровность
- проектируемая сборная искусственная неровность
- проектируемая монолитная искусственная неровность
- информационные щиты
- стрелка
- водоем (река, ручей, канал, озеро, пруд и т.д.)
- светлинии
- координатная сетка
- тахеометрический ход, подземные коммуникации

Красный проспект, 10

Дорожные знаки

Дорожный знак, номер знака по ГОСТ Р 52289 – 2019

- существующий
- проектируемый
- дорожный знак, установленный на Г-образной опоре
- дорожный знак, установленный на опоре
- дорожный знак установленный на тросовой растяжке
- дорожный знак, установленный на объекте, на кронштейне

Светофоры дорожные

Проектируемый

Существующий

Тип покрытия и элементы дороги

- асфальтобетон
- цементобетон
- гравий
- плитка
- грунт
- булыжник
- обочина
- откос
- газон

Условные обозначения рекламных конструкций

- 1,558 – Трассовая вставка
- 1,556 – Панель-кронштейн
- 1,553 – Стойка
- 1,551 – Тумба (круглая)
- 1,548 – Тумба (треугольная)
- 1,546 – Тумба (прямоугольная)
- 1,543 – Тумба (пятиугольная)
- 1,541 – Сити-борд
- 1,539 – Рекламный щит (билборд, призматрон, digital-борд)

Обозначение горизонтальной разметки на проезжей части

Горизонтальная дорожная разметка, метод по ГОСТ Р 51256-2018

- пешеходный переход
- велосипедный переход

Условное обозначение мостовых сооружений

- начало моста
- конец моста

Условные обозначения автобусных остановок

Существующая автобусная остановка

Проектная автобусная остановка

- посадка пешеходов
- посадочная площадка
- павильон
- остановочная площадка (карман)

Условные обозначения линий на схеме

Граница разделов

Линия совмещения листов

Типовое размещение знаков в поперечном профиле ГОСТ Р 52289-2019

6,2 – 2,5 м

10 км

1,5 – 3,0 м

Земляное полотно

Берма

Вне населенных пунктов на пологой берме

не менее 1,0 м

2,0–3,0 м

Скала

На обочине в стесненных условиях

0,5 – 2,5 м

25м


2,0–4,0 м

В населенных пунктах

Условные обозначения коммуникаций (название, габаритная высота, тип укладки)

- 1,657 ЛЭП, 6,0м – Линия электропередачи (надземная)
- 1,657 Связь (подз.) – Линия связи (подземная)
- 1,658 Водовод, 5,0м – Водовод (надземный)
- 1,658 Теплотрасса, 5,0м – Теплотрасса (надземная)
- 1,705 Канализация (подз.) – Канализация (подземная)
- 1,705 Газопровод, 5,0м – Газопровод (надземный)
- 1,705 Нефтепровод, 5,0м – Нефтепровод (надземный)
- 1,705 Трубопровод, 5,0м – Трубопровод (надземный)

Схема устройства присыпных берм для установки дорожных знаков

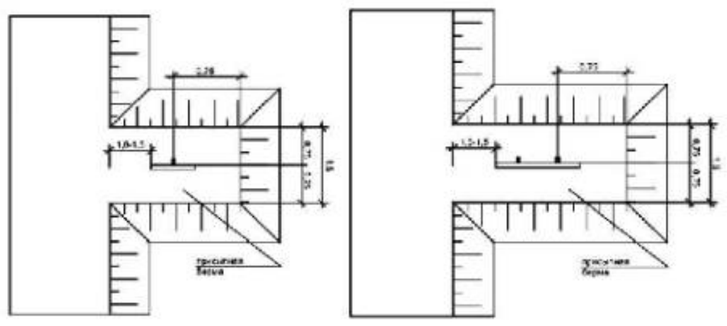

Изм.	Кол.	Лист	№док.	Подп.	Дата








Лист 3









Взам. инв.





Подп. и дата

Инв.№подл.

Форма, цвет, размеры дорожной разметки ГОСТ Р 51256-2018

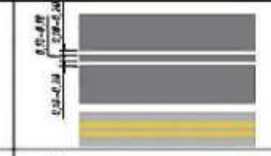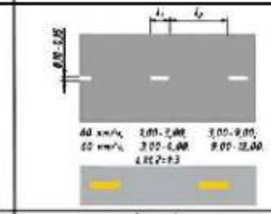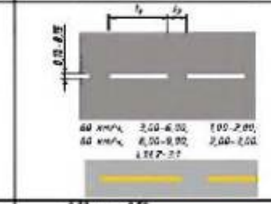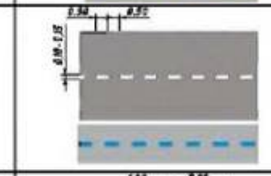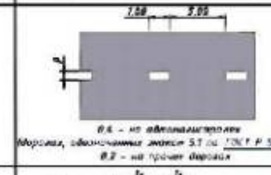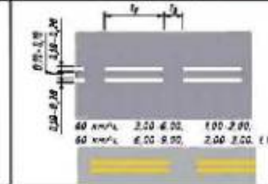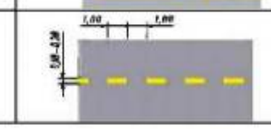Номер	Форма, размеры, м.	Цвет*, назначение
1.1		Разделяет транспортные потоки противоположных направлений и обозначает кромку полосы движения в сторону тихих на дороге; обозначает границы проезжей части, на которые выезд запрещен; обозначает кромки съездных или переходно-скоростных полос Цвет – желтый. Дополнительный вариант цветового обозначения
1.2		Обозначает край проезжей части
1.3		Разделяет транспортные потоки противоположных направлений на дорогах с четырьмя и более полосами для движения в обоих направлениях, с двумя или более по ширине полос более 3,75 м Цвет – желтый. Дополнительный вариант цветового обозначения
1.4		Цвет – желтый Обозначает место, где запрещена остановка транспортных средств
1.5		Разделяет транспортные потоки противоположных направлений на дорогах, имеющих две или три полосы; обозначает границы зоны движения при наличии двух и более полос, предназначенных для движения в одном направлении Цвет – желтый. Дополнительный вариант цветового обозначения.
1.6		Предупреждает о приближении к разметке 1.1 или 1.11, которая разделяет транспортные потоки противоположных или попутных направлений Цвет – желтый. Дополнительный вариант цветового обозначения
1.7		Обозначает полосы движения в пределах перекрестка, границы островков, выделенных для двух и более поворотных полос Цвет – синий Обозначает границу полосы, выделенную под общественный транспорт
1.8		Обозначает границу между полосой разгона или торможения и основной полосой проезжей части 0,6 – на автомагистралях Дороги, обозначенные знаком 5.1 по ГОСТ Р 52398 0,2 – на прочих дорогах
1.9		Обозначает границы зоны движения, на которых осуществляется реверсивное регулирование разделяет транспортные потоки противоположных направлений при временных реверсивных светофорах на дорогах, где осуществляется реверсивное регулирование Цвет – желтый. Дополнительный вариант цветового обозначения.
1.10		Цвет – желтый Обозначает место, где запрещен поворот транспортных средств

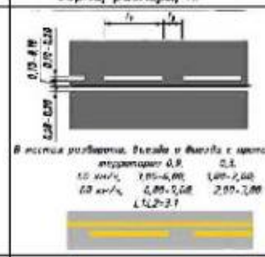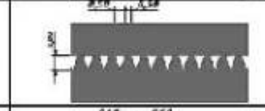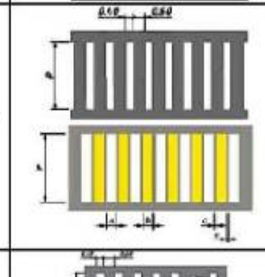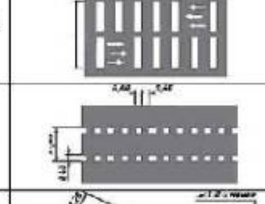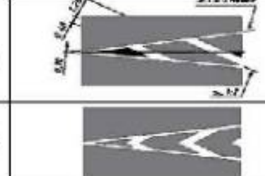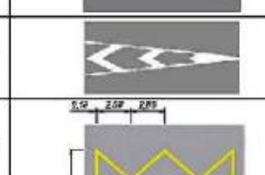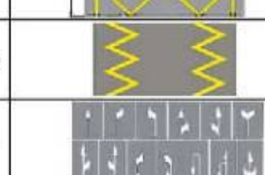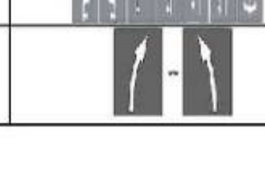Номер	Форма, размеры, м.	Цвет*, назначение
1.11		Разделяет транспортные потоки противоположных направлений на участках дорог, где пересечение разрешено только из одной полосы; обозначает место, где запрещено въезжать двигаясь только со стороны прерывистой линии (в местах разворота, въезда и выезда с прилегающей территории Цвет – желтый. Дополнительный вариант цветового обозначения.
1.12		Четырехугольник, где водитель должен остановиться при наличии знака 3.5 по ГОСТ Р 52290 или при ограничении сплошным светофором (перекрестком)
1.13		Четырехугольник, где водитель должен при необходимости остановиться, уступив дорогу приоритетным средствам, движущимся по пересекаемой дороге
1.14.1		Обозначает пешеходный переход шириной от 1,00 до 6,00 м Ширина линий a = 0,40; расстояние между линиями c = 0,60 Длина линий l = 4,00–6,50 Цвет – белый с допускается желтый. Ширина линий белого цвета a = 0,40, линий линий белого и заполнения желтого цвета b = 0,40, расстояние между линиями белого белого цвета и заполнения желтого цвета c = 0,15
1.14.2		Обозначает пешеходный переход при ширине более 6,00 м. Группы разметки 1.14.2 указывают направление движения пешеходов
1.15		Обозначает место, где велосипедная дорожка пересекает проезжую часть
1.16.1		Обозначает островок, разделяющий транспортные потоки противоположных направлений
1.16.2		Обозначает островок, разделяющий транспортные потоки одного направления Размеры и углы наклона линий разметки – как для разметки 1.16.1
1.16.3		Обозначает островки в местах слияния транспортных потоков. Размеры и углы наклона линий разметки – как для разметки 1.16.1
1.17.1		Цвет – желтый. Обозначает место остановки маршрутных транспортных средств и стоянки автомобильных средств, используемые в качестве знакового пояса.
1.17.2		Цвет – желтый. Обозначает места остановок трамвая при пересечении путей нескольких трамвайных путей и автомобильной проезжей части по которому до блокировки к методике по разметке 1.2.
1.18		Цвет – белый. Обозначает разрешенное на перекрестке направление движения по полосе
1.19		Цвет – белый. Обозначает приближение к краю полосы шк к разметке 1.1 или 1.11, разделяющей потоки противоположных направлений, в сочетании с разметкой 1.6 при переменном выделении направления движения.

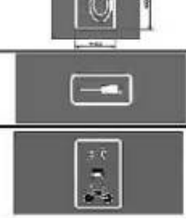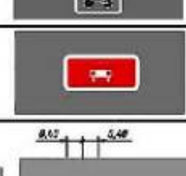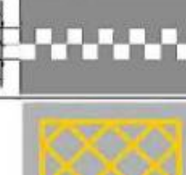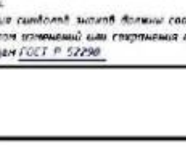
Номер	Форма, размеры, м.	Цвет*, назначение
1.20		Цвет – белый. Обозначает приближение к разметке 1.13 на дорогах с интенсивностью движения более 3000 авт/сут и имеет на каждой полосе движения
1.21		Цвет – белый. Обозначает приближение к разметке 1.12 на дорогах с интенсивностью движения более 3000 авт/сут, если установлен знак 2.5, и имеется на каждой полосе движения.
1.22		Цвет – белый. Применяется на дорогах с интенсивностью движения более 3000 авт/сут для обозначения конца дороги, одобренного в установленном порядке и имеет посередине каждой полосы движения, соответствующей направлению движения
1.23.1		Цвет – белый. Наносят на дорогах (улицах), обозначенных 5.11.1, 5.16.1, на полосы, предназначенные для движения маршрутных транспортных средств.
1.23.2		Цвет – белый. Наносят на дорожках, обозначенных знаками 4.5.1, 4.5.2, 4.5.4, 4.5.5, разметку наносят по оси дорожки ограничивая в сторону движущихся по ней пешеходов.
1.23.3		Цвет – белый. Наносят на дорожках или полосах, обозначенных знаками 4.4.1, 4.5.3, 4.5.4, 4.5.5, 4.11.2 и 5.16.2. Разметку наносят по оси дорожки ограничивая в сторону движущихся по ней велосипедистов от пешеходов.
1.24.1		Цвет – белый. Дублирование предупреждающих дорожных знаков.
1.24.2		Цвет – белый. Дублирование запрещающих дорожных знаков
1.24.3		Цвет – белый. Дублирование дорожного знака "Инвалиды"
1.24.4		Цвет – белый. Дублирование дорожного знака "Фотовидеофиксация" и/или обозначение участков дороги, на которых может осуществляться фотовидеофиксация
1.24.5		Цвет – белый. Дублирование дорожного знака 6.6.3.1 «Электропитание и аккумуляторы имеющие возможность зарядки от внешнего источника».
1.24.6		Цвет – белый. Обозначение велосипедной зоны.
1.24.7		Цвет – белый с заполнением красного цвета. Обозначение сколько транспортных средств автоматического корпуса
1.25		Обозначение искусственных неровностей по ГОСТ Р 52605
1.26		Цвет – желтый. Обозначается перекресток, участок перекрестка или пересечения проезжих частей.

*По умолчанию цвета разметки:
Белый – для постоянной горизонтальной дорожной разметки (кроме 1.4, 1.10, 1.17.2);
оранжевый – для временной горизонтальной дорожной разметки.
** Здесь и далее под скоростью движения следует принимать максимально допустимую скорость движения на данном участке дороги.
*** Изображения символов знаков должны соответствовать требованиям ГОСТ Р 52290, увеличенным до необходимого размера с учетом основной или сокращенных пропорций. Допускается дублирование дорожных знаков в цветовом решении, соответствующем ГОСТ Р 52290

Взам. инв.
Подп. и дата
Инв.№подл.

Изм.	Кол.	Лист	№док.	Подп.	Дата


Лист 4

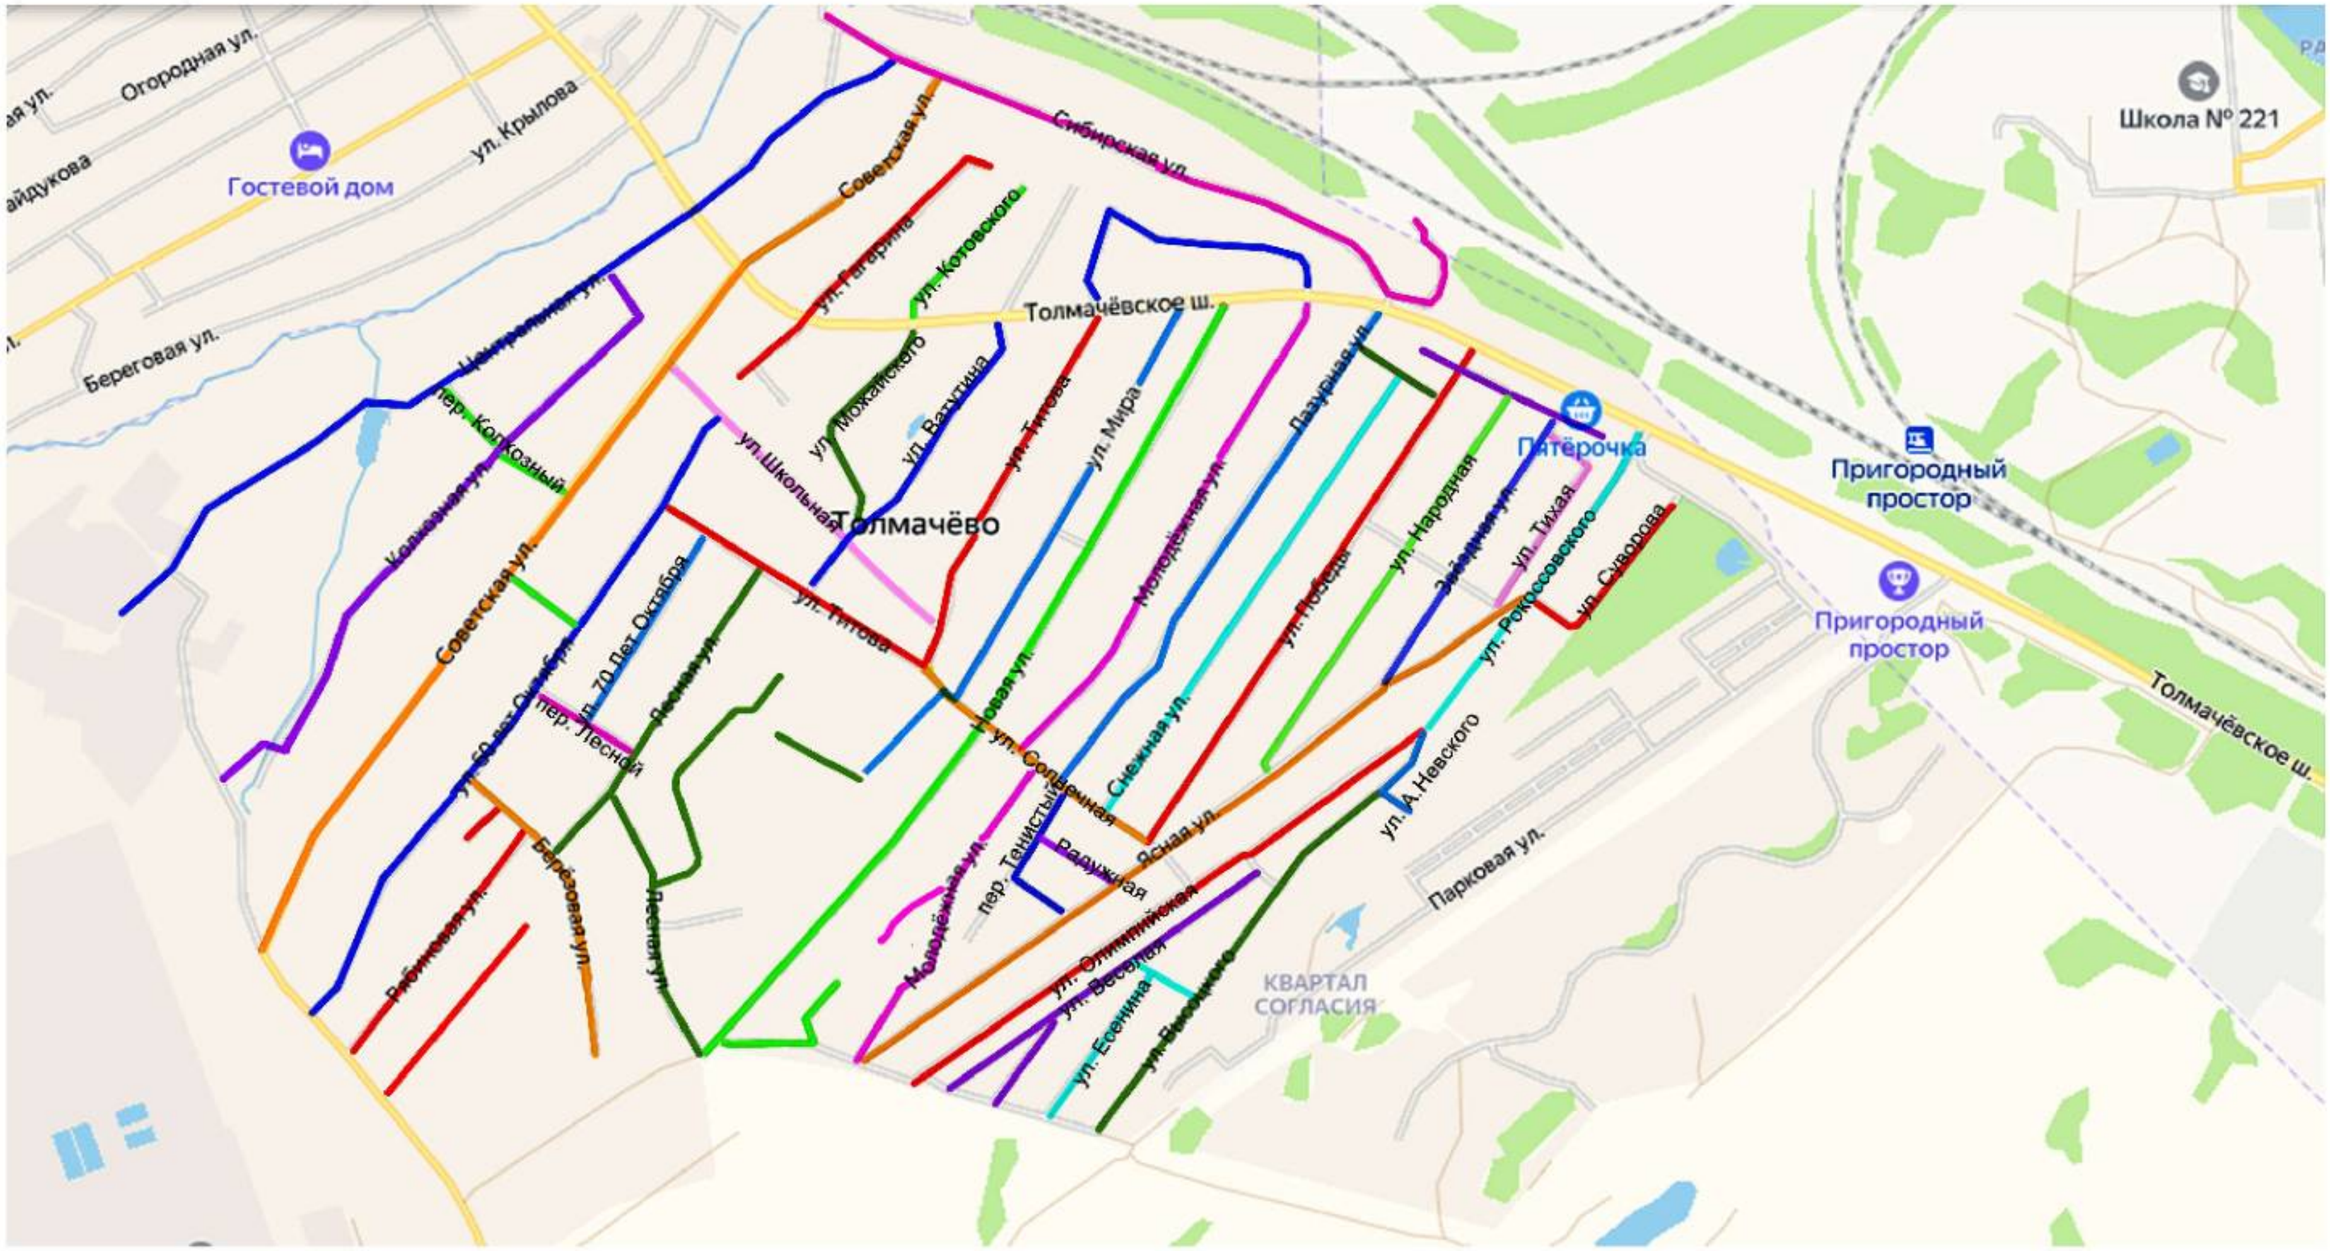

Инв.№подл.	Подп. и дата	Взам. инв.

Изм.	Кол.	Лист	№док.	Подп.	Дата	ПЗ-ПОДД-12-24 с. Толмачево, ситуационный план	Лист 5


Новосибирский р-н, Толмачевский с/с
ул. Центральная
пк 0+000 – пк 0+367
1:1000

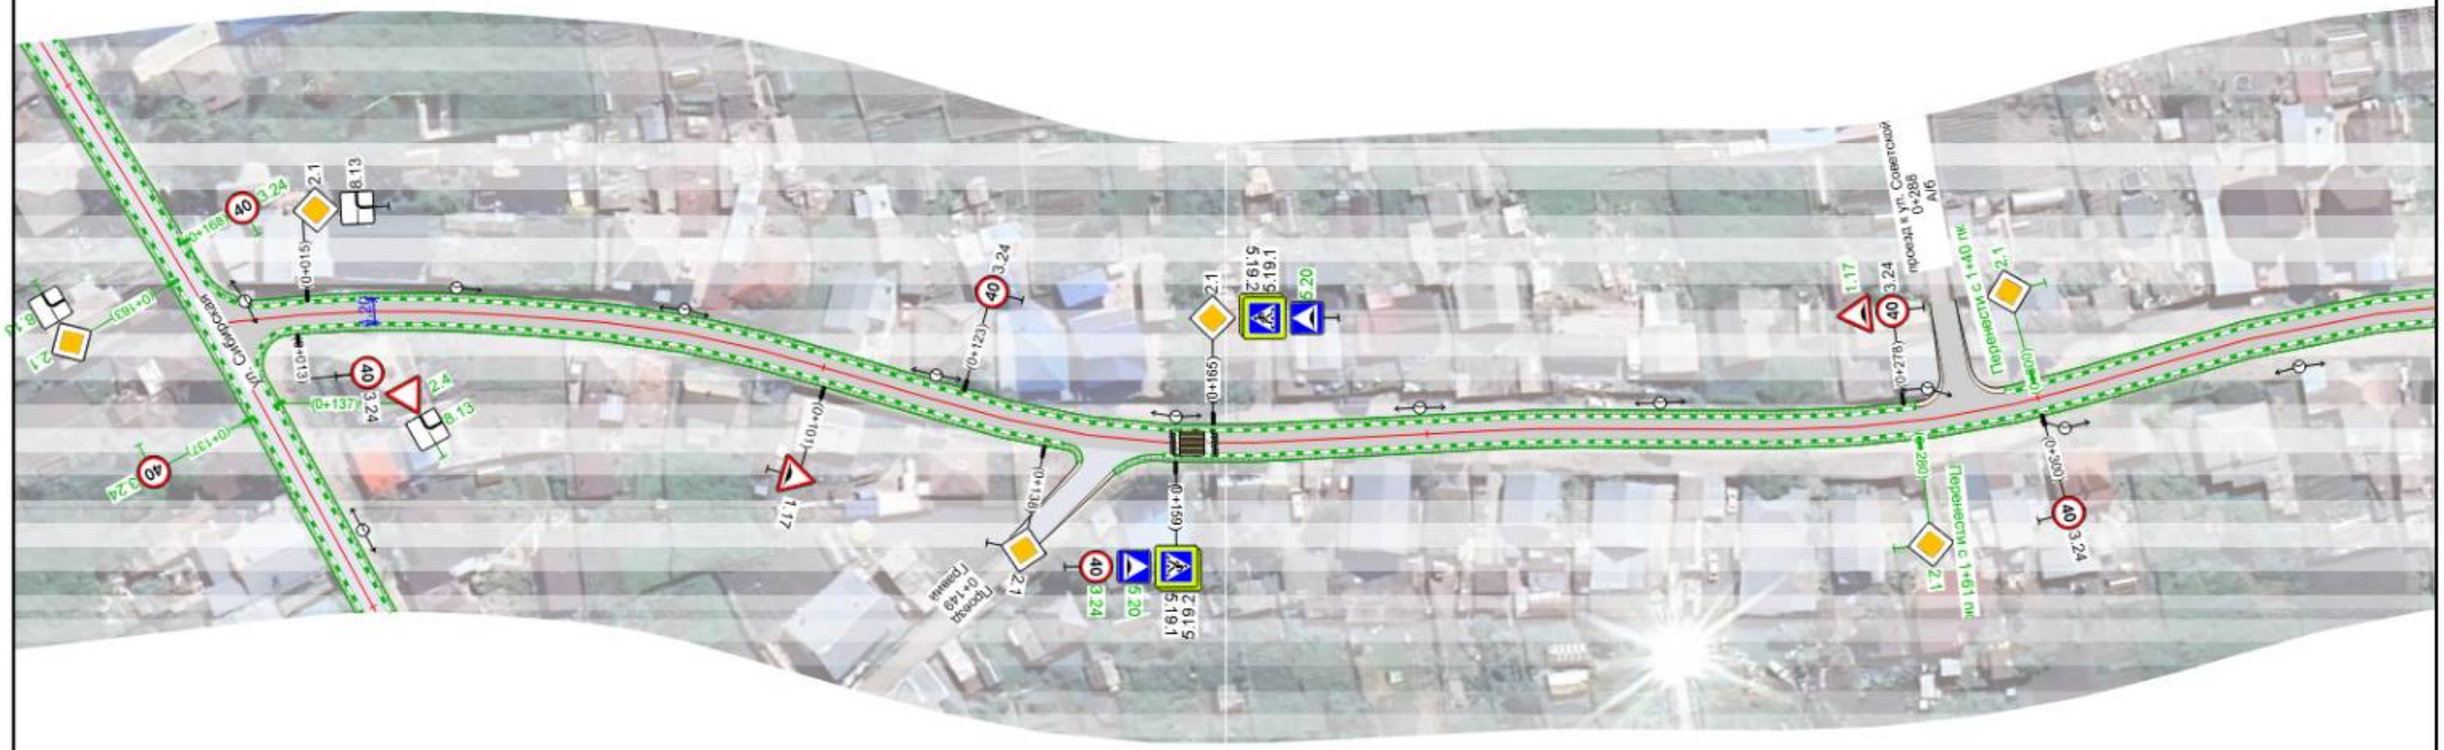

20 м

Изм.	Кол.уч.	Лист	№док.	Подп.	Дата	ПОДД-12-24		
Разработал		Пономарева П.А.				Новосибирская обл., Новосибирский р-н, Толмачевский с/с с. Толмачево	Стадия	Лист	Листов
Проверил		Волков А.В.					П		
						Проект организации дорожного движения Проектное решение	ООО "Дорсервис-54"		6
						М 1:1000			


Новосибирский р-н, Толмачевский с/с
ул. Центральная
пк 0+338 – пк 0+734
1:1000

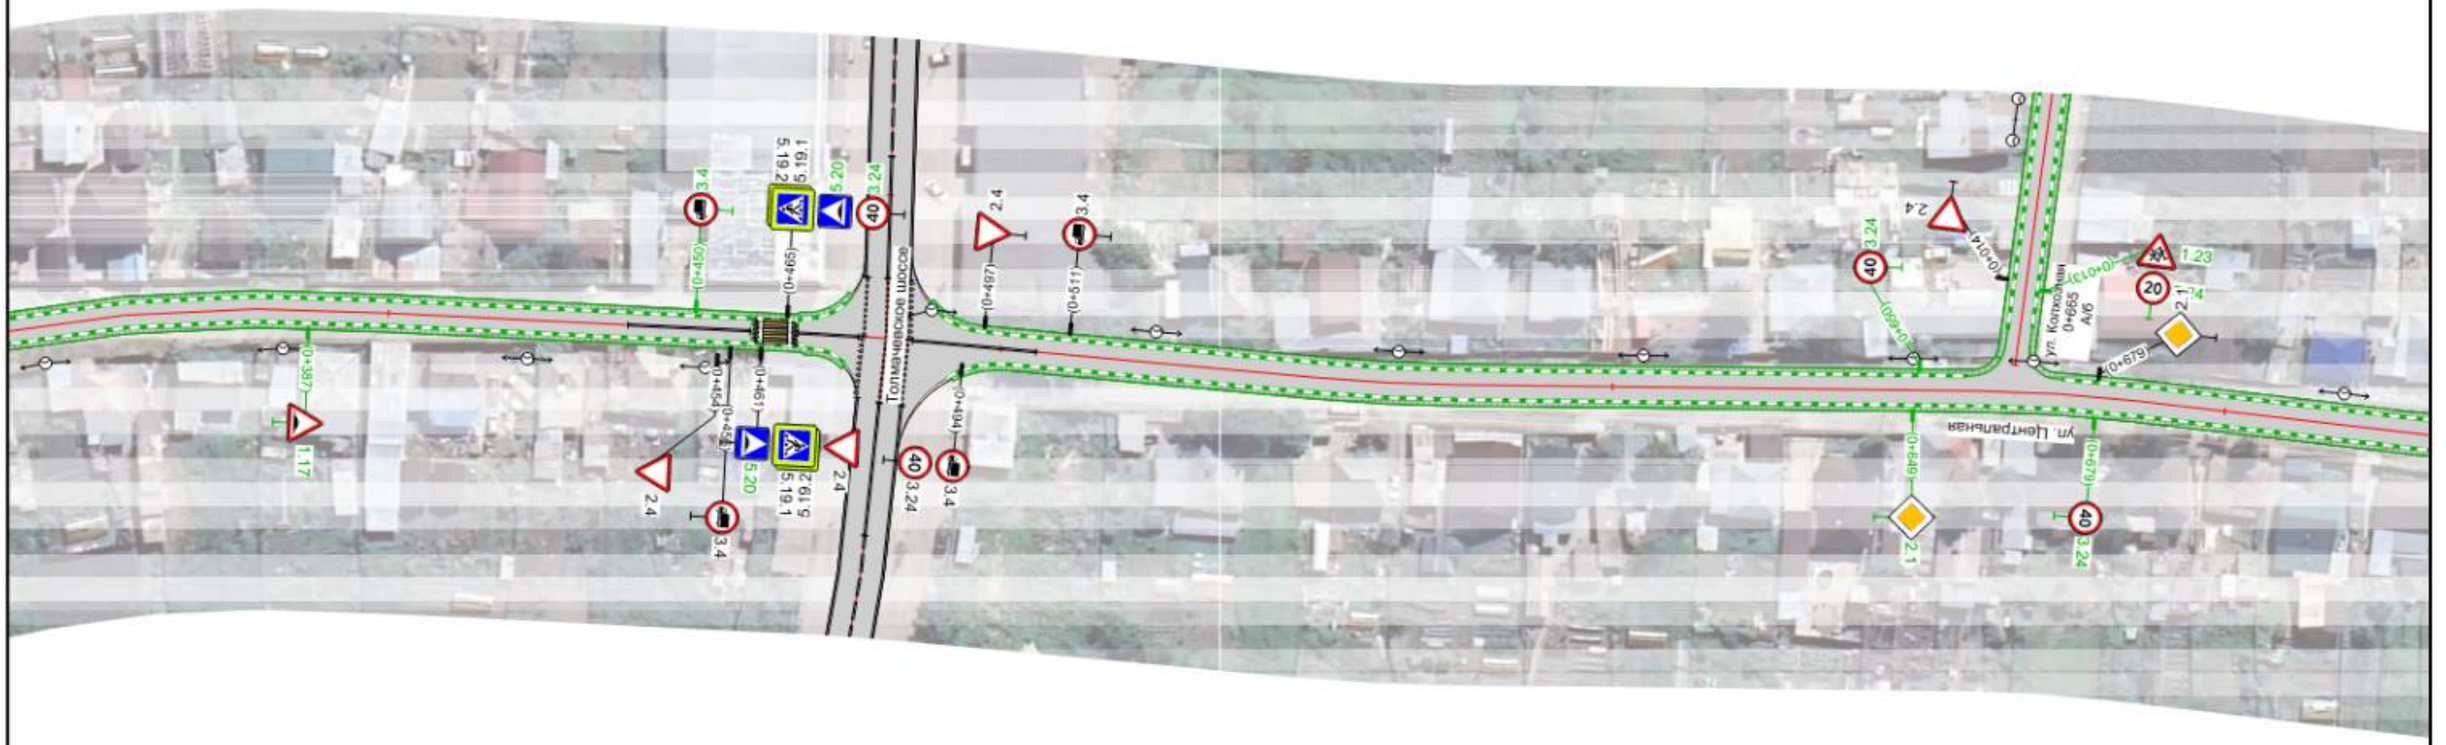

20 м

						ПОДД-12-24			
Изм.	Кол.уч.	Лист	№док.	Подп.	Дата				
Разработал		Пономарева П.А.				Новосибирская обл., Новосибирский р-н, Толмачевский с/с с. Толмачево	Стадия	Лист	Листов
Проверил		Волков А.В.					П		
						Проект организации дорожного движения Проектное решение	ООО "Дорсервис-54"		
						М 1:1000		7	


Новосибирский р-н, Толмачевский с/с
ул. Центральная
пк 0+710 – пк 1+105
1:1000

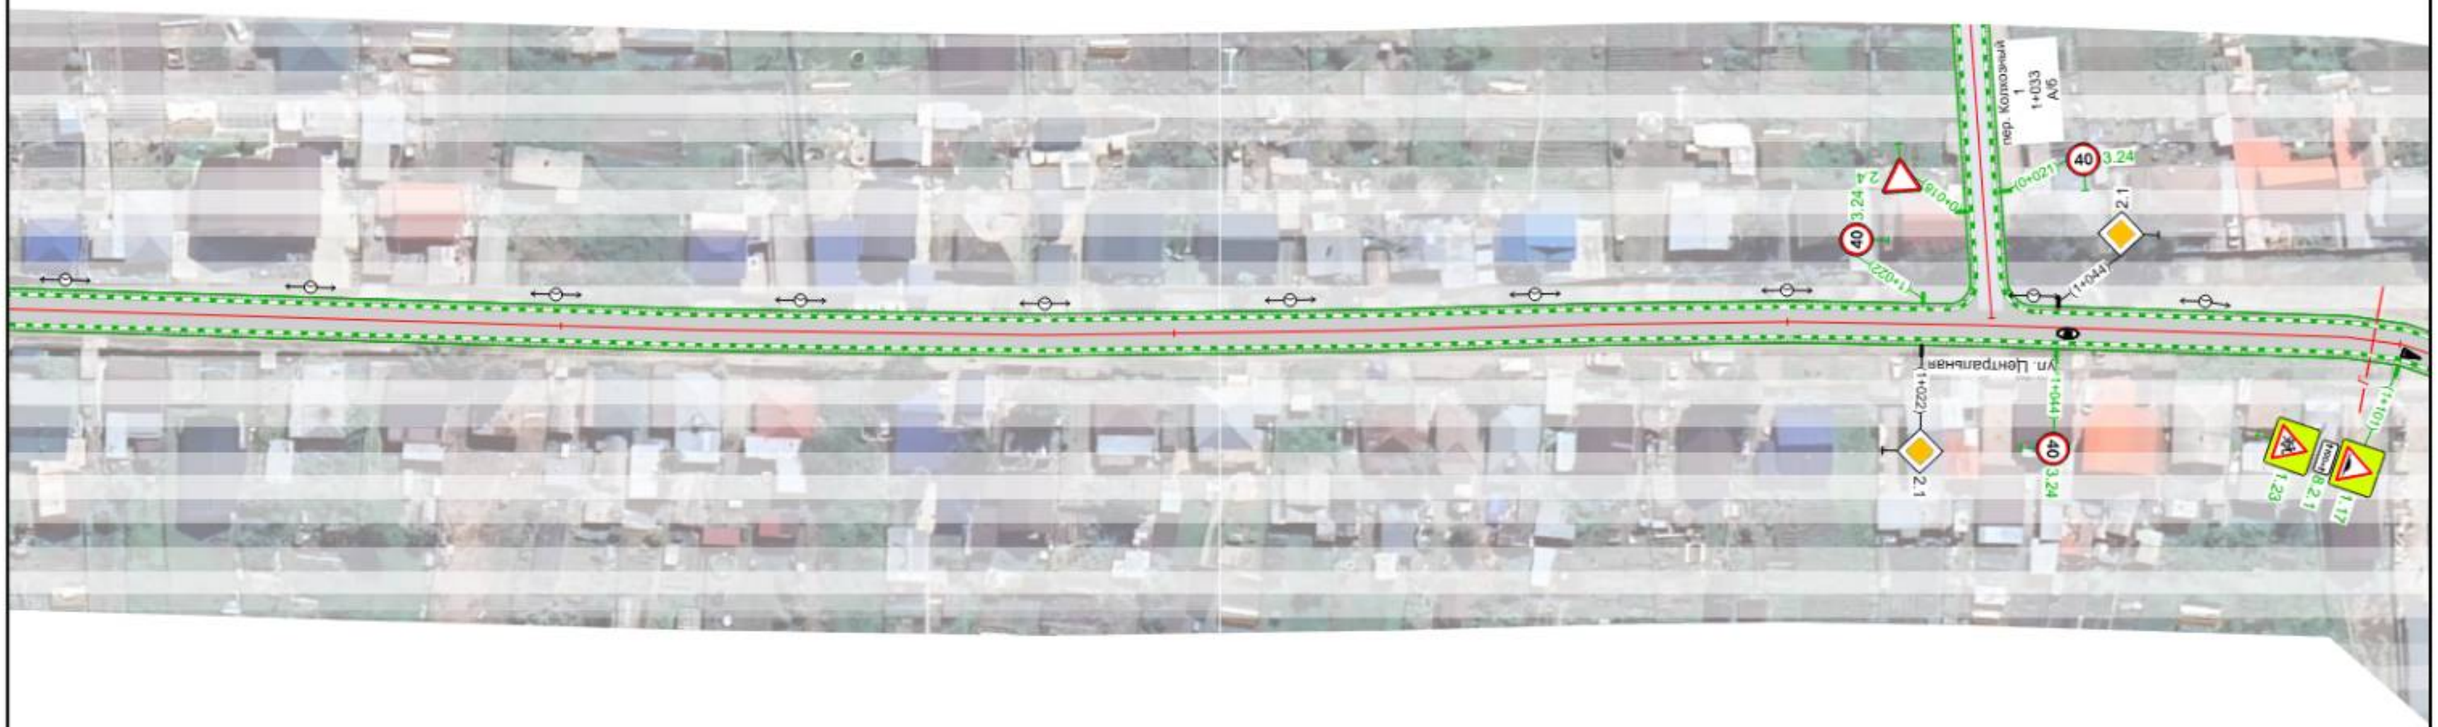

20 м

						ПОДД-12-24			
Изм.	Кол.уч.	Лист	№док.	Подп.	Дата				
Разработал		Пономарева П.А.				Новосибирская обл., Новосибирский р-н, Толмачевский с/с с. Толмачево	Стадия	Лист	Листов
Проверил		Волков А.В.					П		
						Проект организации дорожного движения Проектное решение	ООО "Дорсервис-54"		
						М 1:1000			8


Новосибирский р-н, Толмачевский с/с
ул. Центральная
пк 1+074 – пк 1+482
1:1000

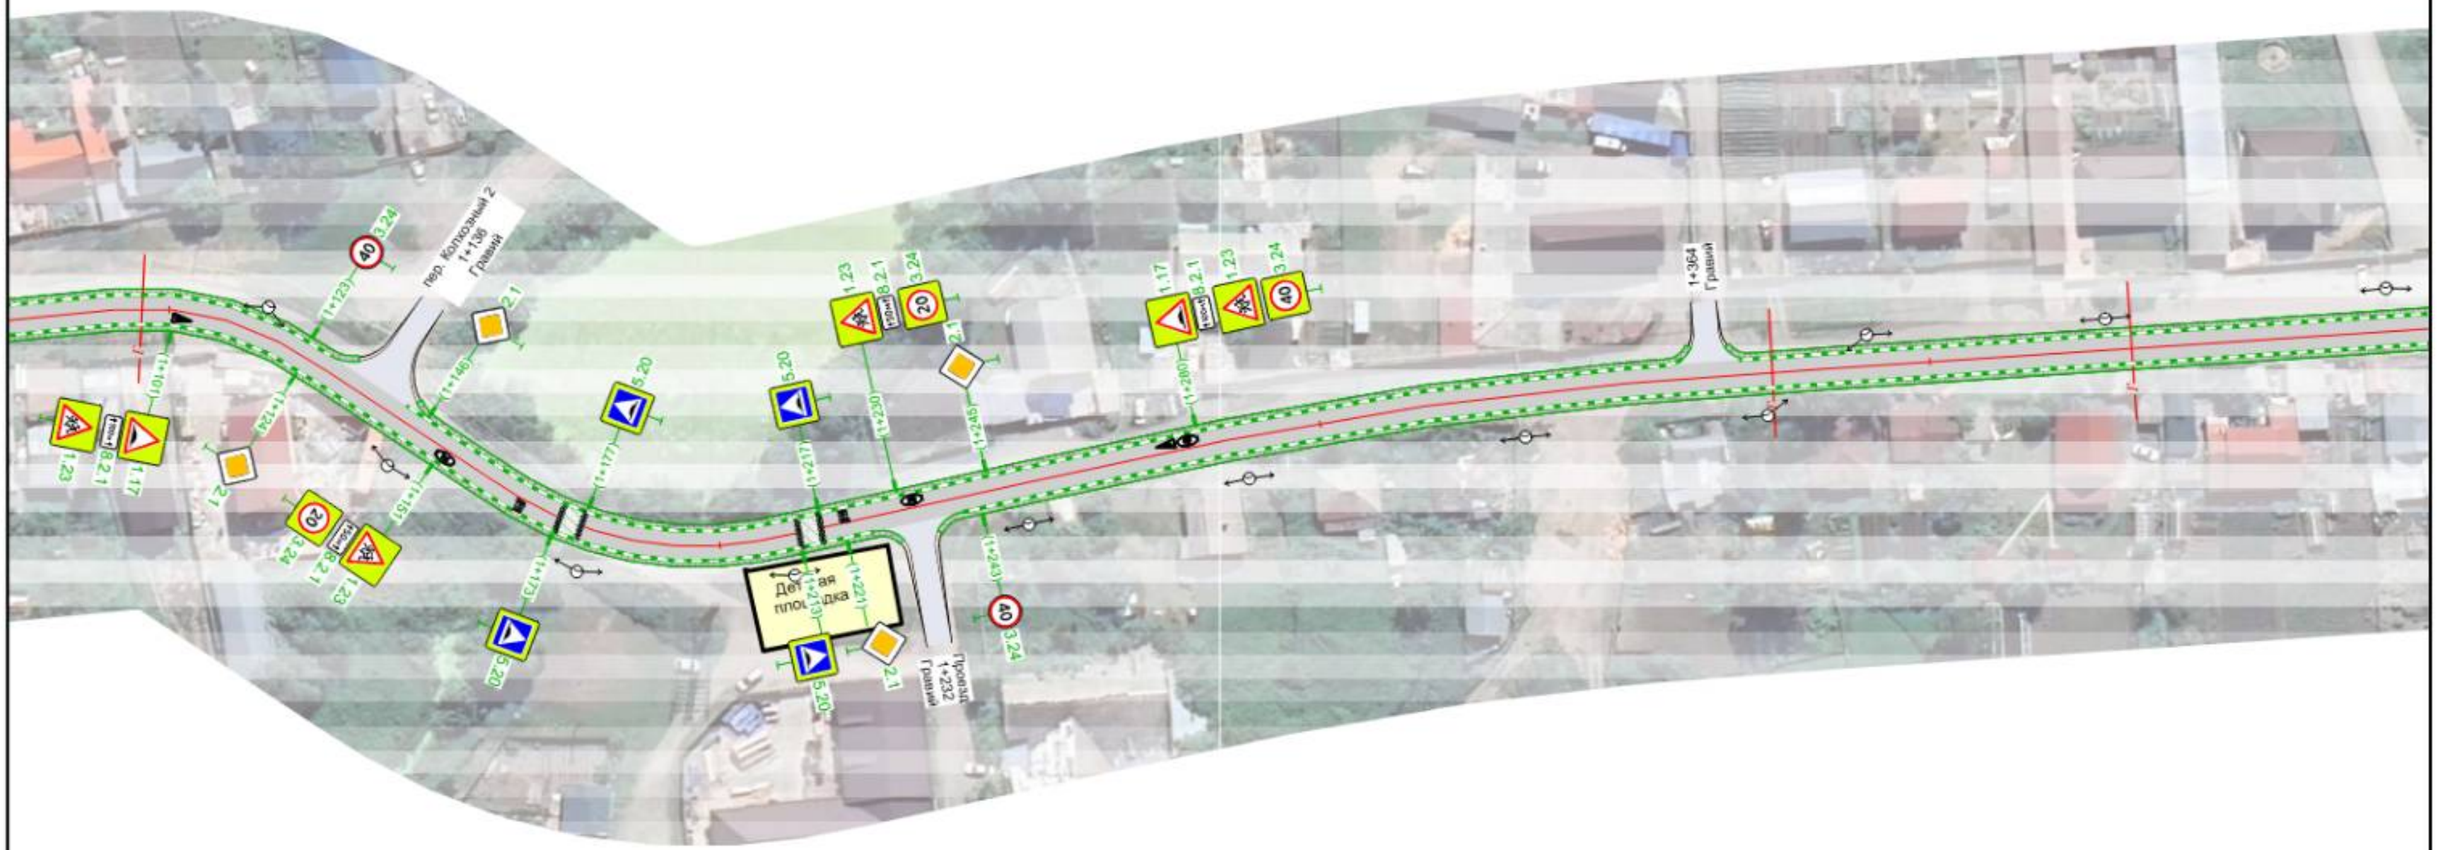

20 м

Изм.	Кол.уч.	Лист	№док.	Подп.	Дата	ПОДД-12-24			
Разработал		Пономарева П.А.				Новосибирская обл., Новосибирский р-н, Толмачевский с/с с. Толмачево	Стадия	Лист	Листов
Проверил		Волков А.В.					П		
						Проект организации дорожного движения Проектное решение	ООО "Дорсервис-54"		
						М 1:1000			


Новосибирский р-н, Толмачевский с/с
ул. Центральная
пк 1+458 – пк 1+840
1:1000

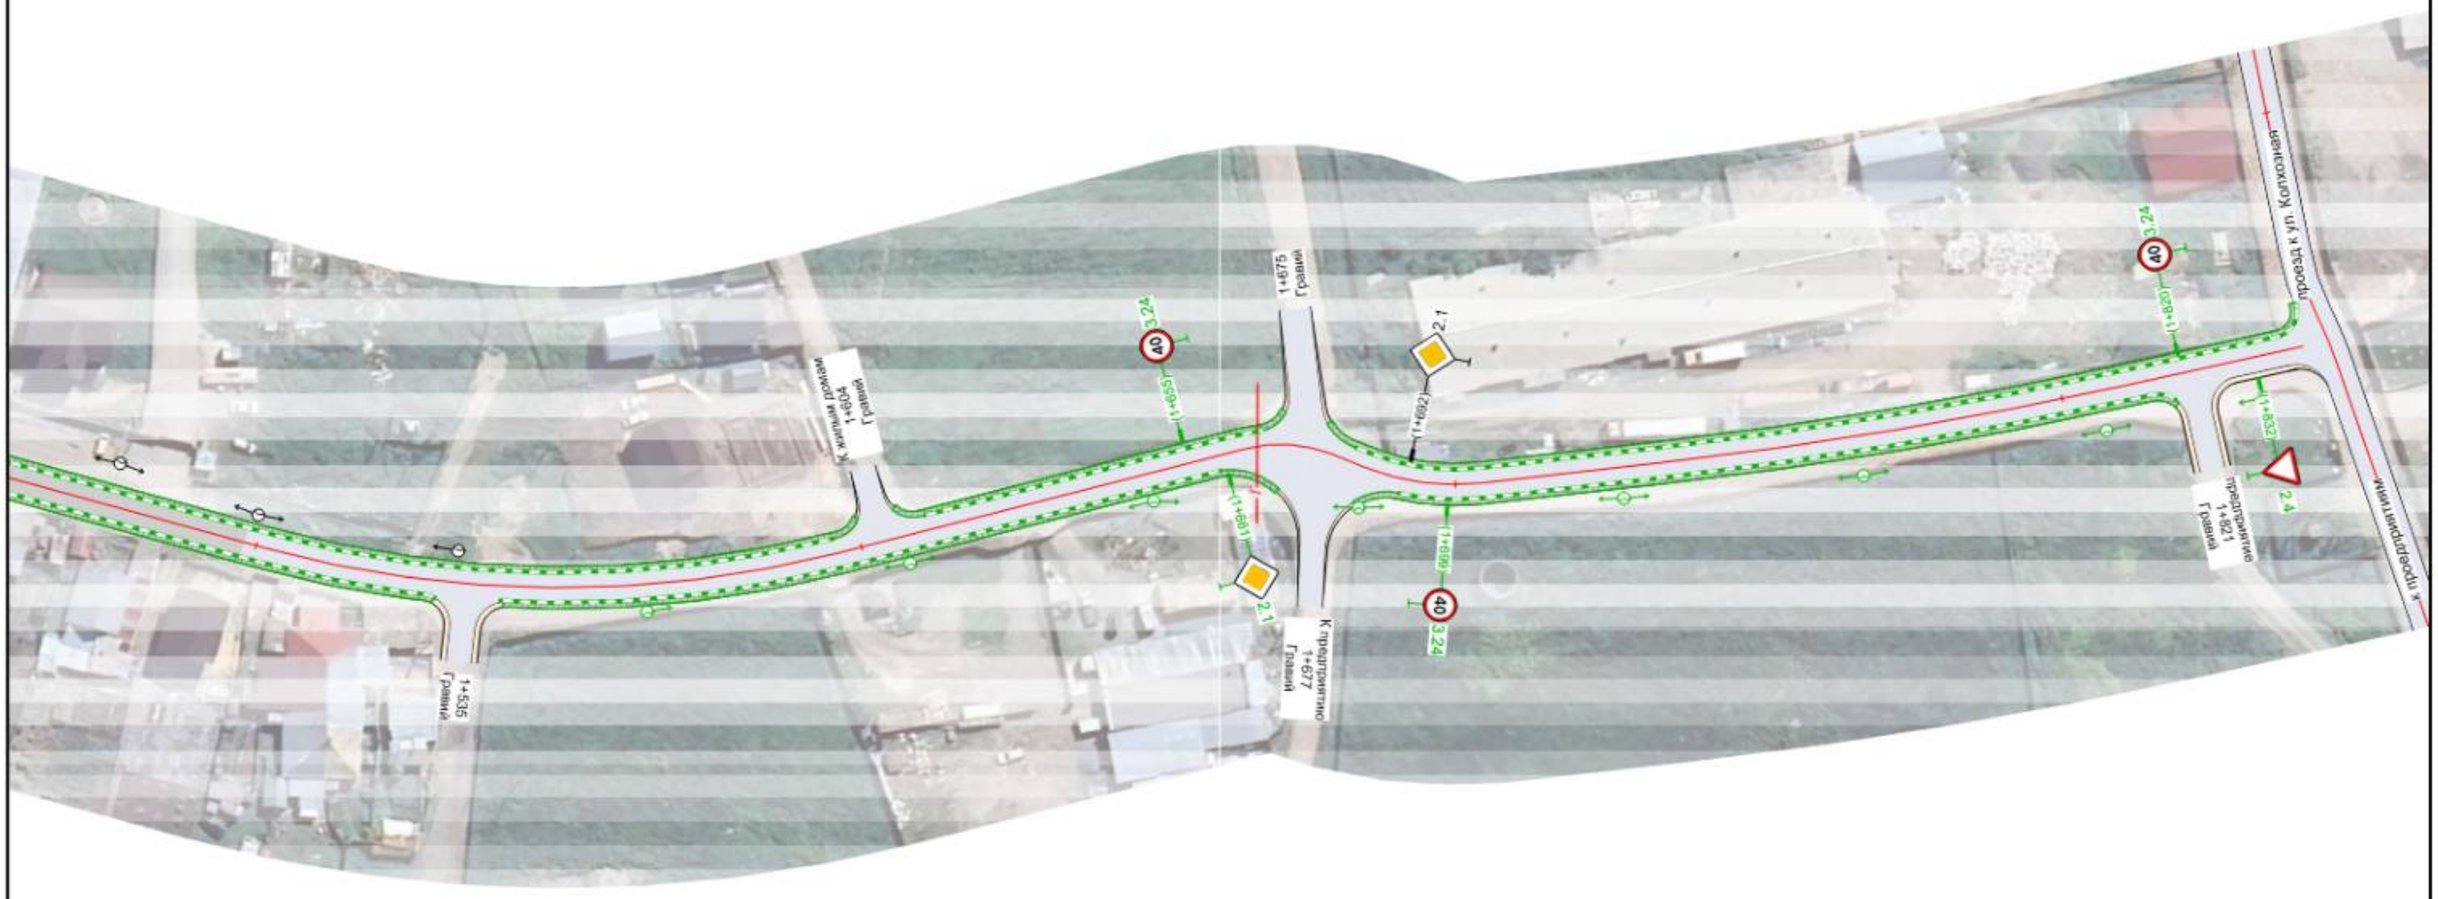

20 м

Изм.	Кол.уч.	Лист	№док.	Подп.	Дата	ПОДД-12-24			
Разработал		Пономарева П.А.				Новосибирская обл., Новосибирский р-н, Толмачевский с/с с. Толмачево	Стадия	Лист	Листов
Проверил		Волков А.В.					П		
						Проект организации дорожного движения Проектное решение	ООО "Дорсервис-54"		
						М 1:1000			10


Новосибирский р-н, Толмачевский с/с
ул. Школьная
пк 0+000 – пк 0+348
1:1000

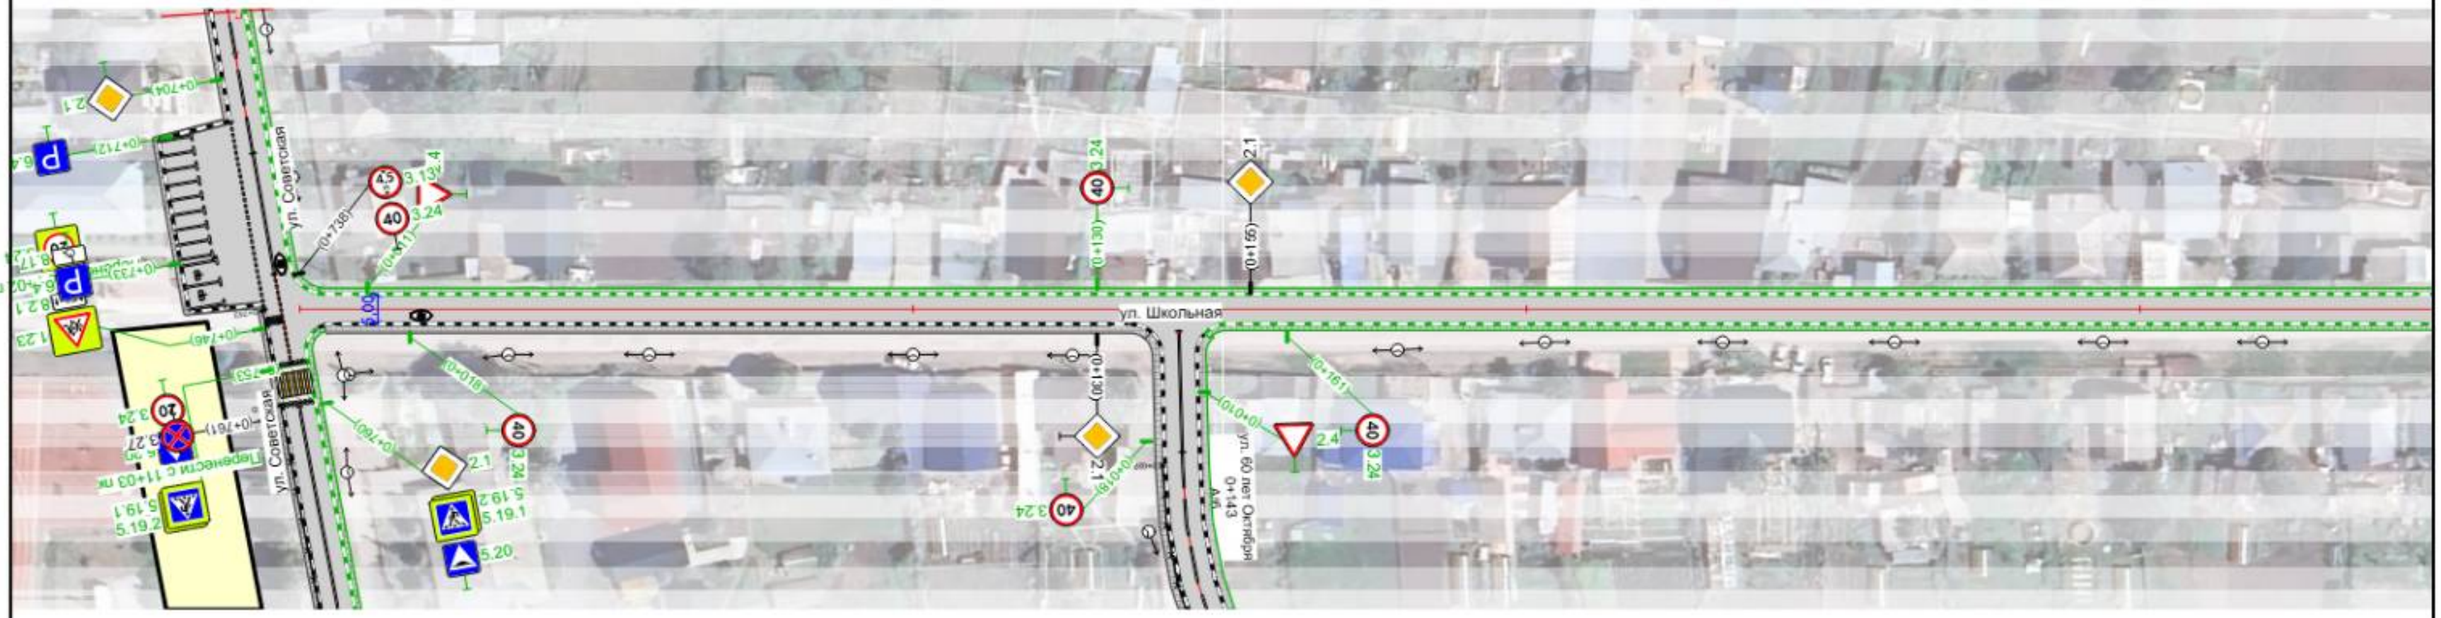

20 м

Изм.	Кол.уч.	Лист	№док.	Подп.	Дата	ПОДД-12-24			
Разработал		Пономарева П.А.				Новосибирская обл., Новосибирский р-н, Толмачевский с/с с. Толмачево	Стадия	Лист	Листов
Проверил		Волков А.В.					П		
						Проект организации дорожного движения Проектное решение	ООО "Дорсервис-54"		
						М 1:1000			11

Новосибирский р-н, Толмачевский с/с
ул. Школьная
пк 0+332 – пк 0+703
1:1000

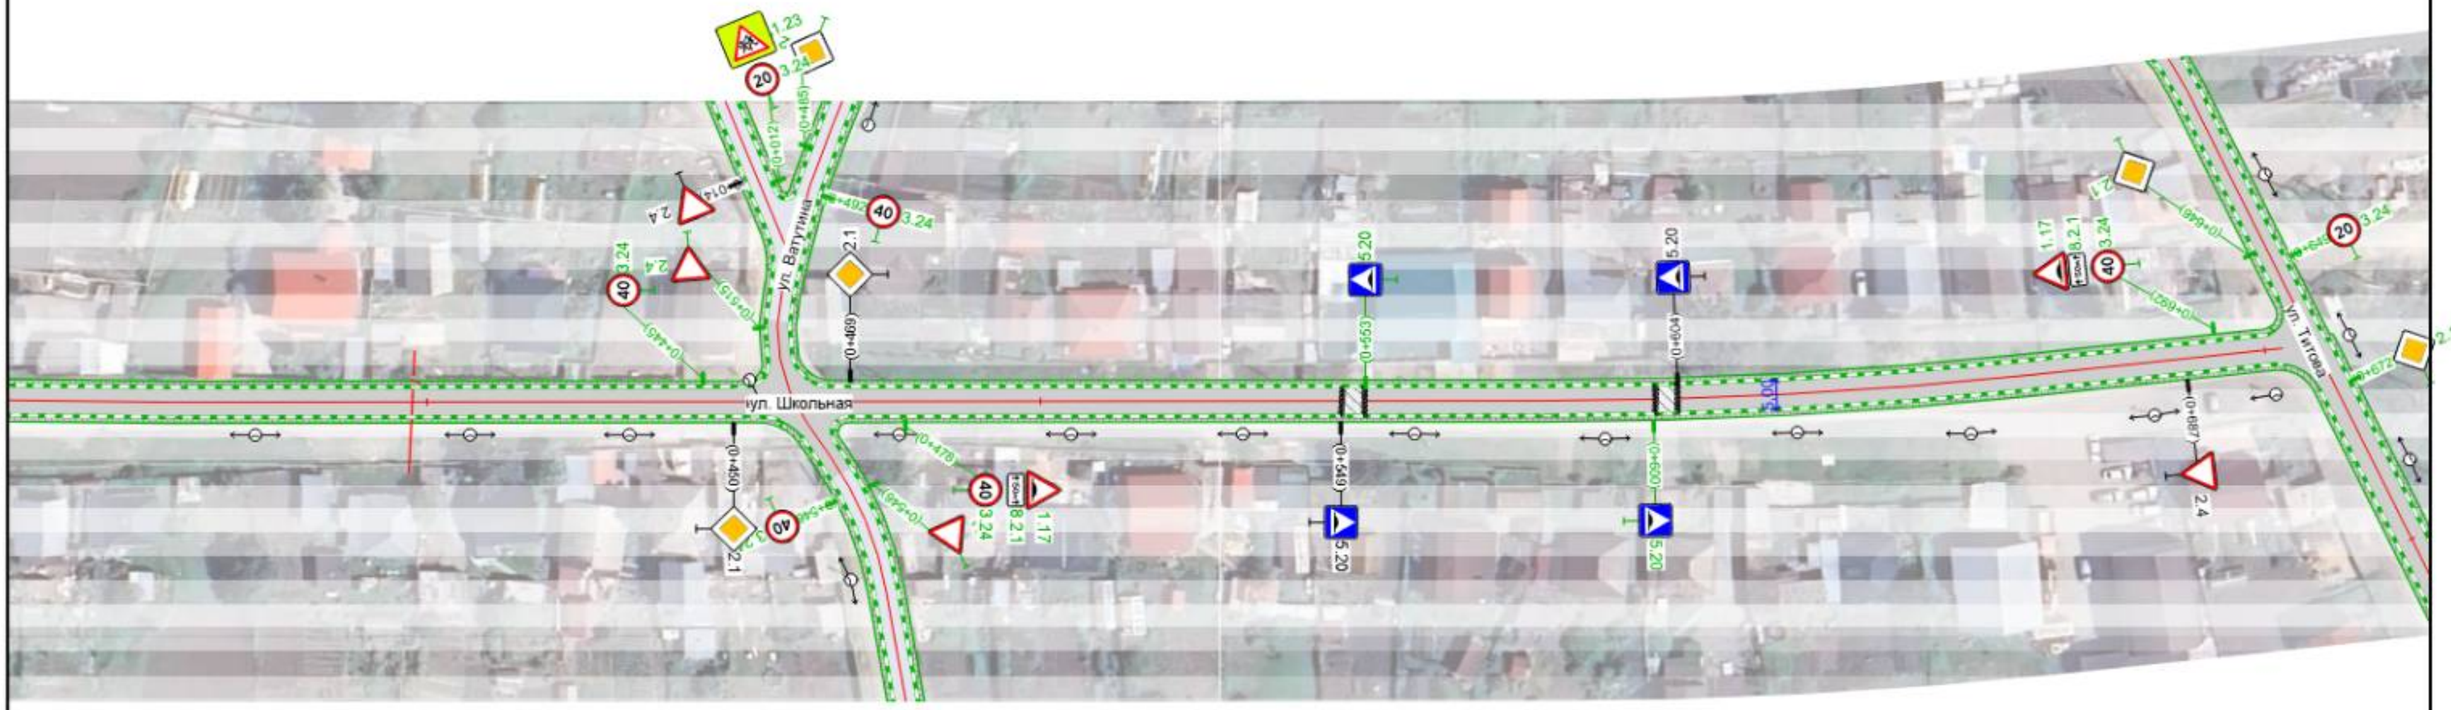

20 м

						ПОДД-12-24			
Изм.	Кол.уч.	Лист	№док.	Подп.	Дата				
Разработал		Пономарева П.А.				Новосибирская обл., Новосибирский р-н, Толмачевский с/с с. Толмачево	Стадия	Лист	Листов
Проверил		Волков А.В.					П		
						Проект организации дорожного движения Проектное решение	ООО "Дорсервис-54"		
						М 1:1000			12


Новосибирский р-н, Толмачевский с/с
ул. Советская
пк 0+000 – пк 0+250
1:1000



20 м

Изм.	Кол.уч.	Лист	№док.	Подп.	Дата	ПОДД-12-24			
Разработал		Пономарева П.А.				Новосибирская обл., Новосибирский р-н, Толмачевский с/с с. Толмачево	Стадия	Лист	Листов
Проверил		Волков А.В.					П		
						Проект организации дорожного движения Проектное решение	ООО "Дорсервис-54"		
						М 1:1000			13


Новосибирский р-н, Толмачевский с/с
ул. Советская
пк 0+240 – пк 0+638
1:1000

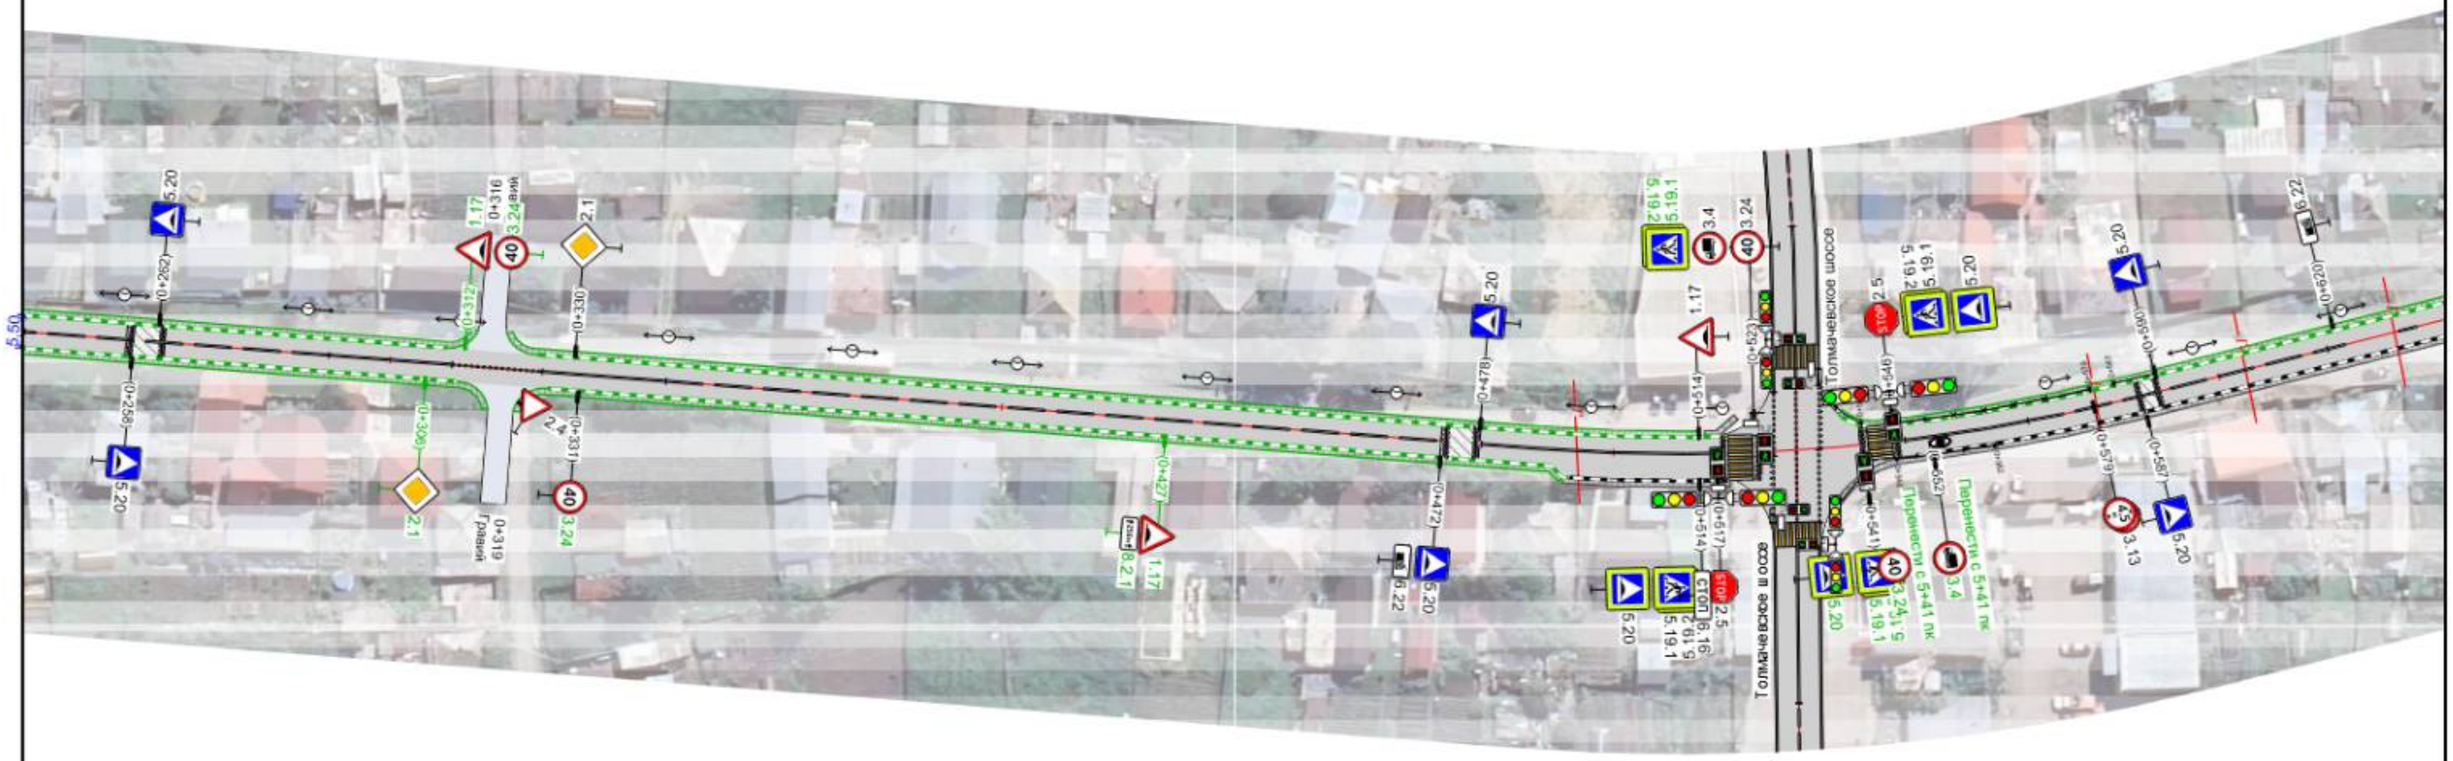

20 м

						ПОДД-12-24			
Изм.	Кол.уч.	Лист	№док.	Подп.	Дата				
Разработал		Пономарева П.А.				Новосибирская обл., Новосибирский р-н, Толмачевский с/с с. Толмачево	Стадия	Лист	Листов
Проверил		Волков А.В.					П		
						Проект организации дорожного движения Проектное решение	ООО "Дорсервис-54"		
						М 1:1000			14


Новосибирский р-н, Толмачевский с/с
ул. Советская
пк 0+628 – пк 1+023
1:1000

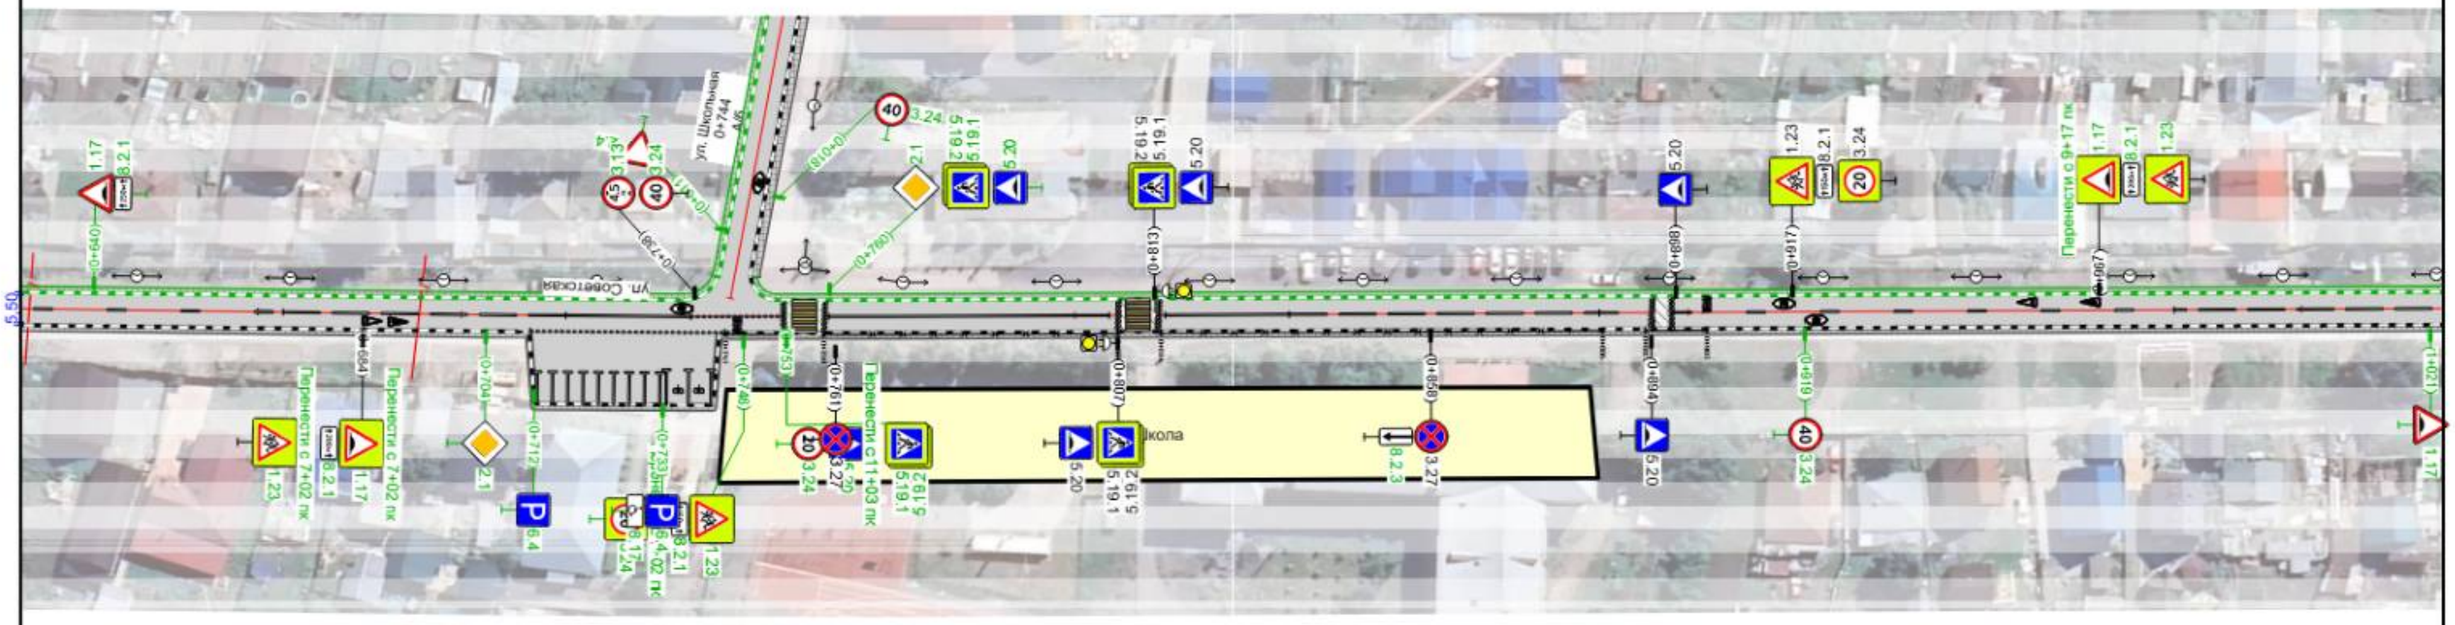

20 м

Изм.	Кол.уч.	Лист	№док.	Подп.	Дата	ПОДД-12-24			
Разработал		Пономарева П.А.				Новосибирская обл., Новосибирский р-н, Толмачевский с/с с. Толмачево	Стадия	Лист	Листов
Проверил		Волков А.В.					П		
						Проект организации дорожного движения Проектное решение	ООО "Дорсервис-54"		15
						М 1:1000			


Новосибирский р-н, Толмачевский с/с
ул. Советская
пк 1+013 – пк 1+408
1:1000

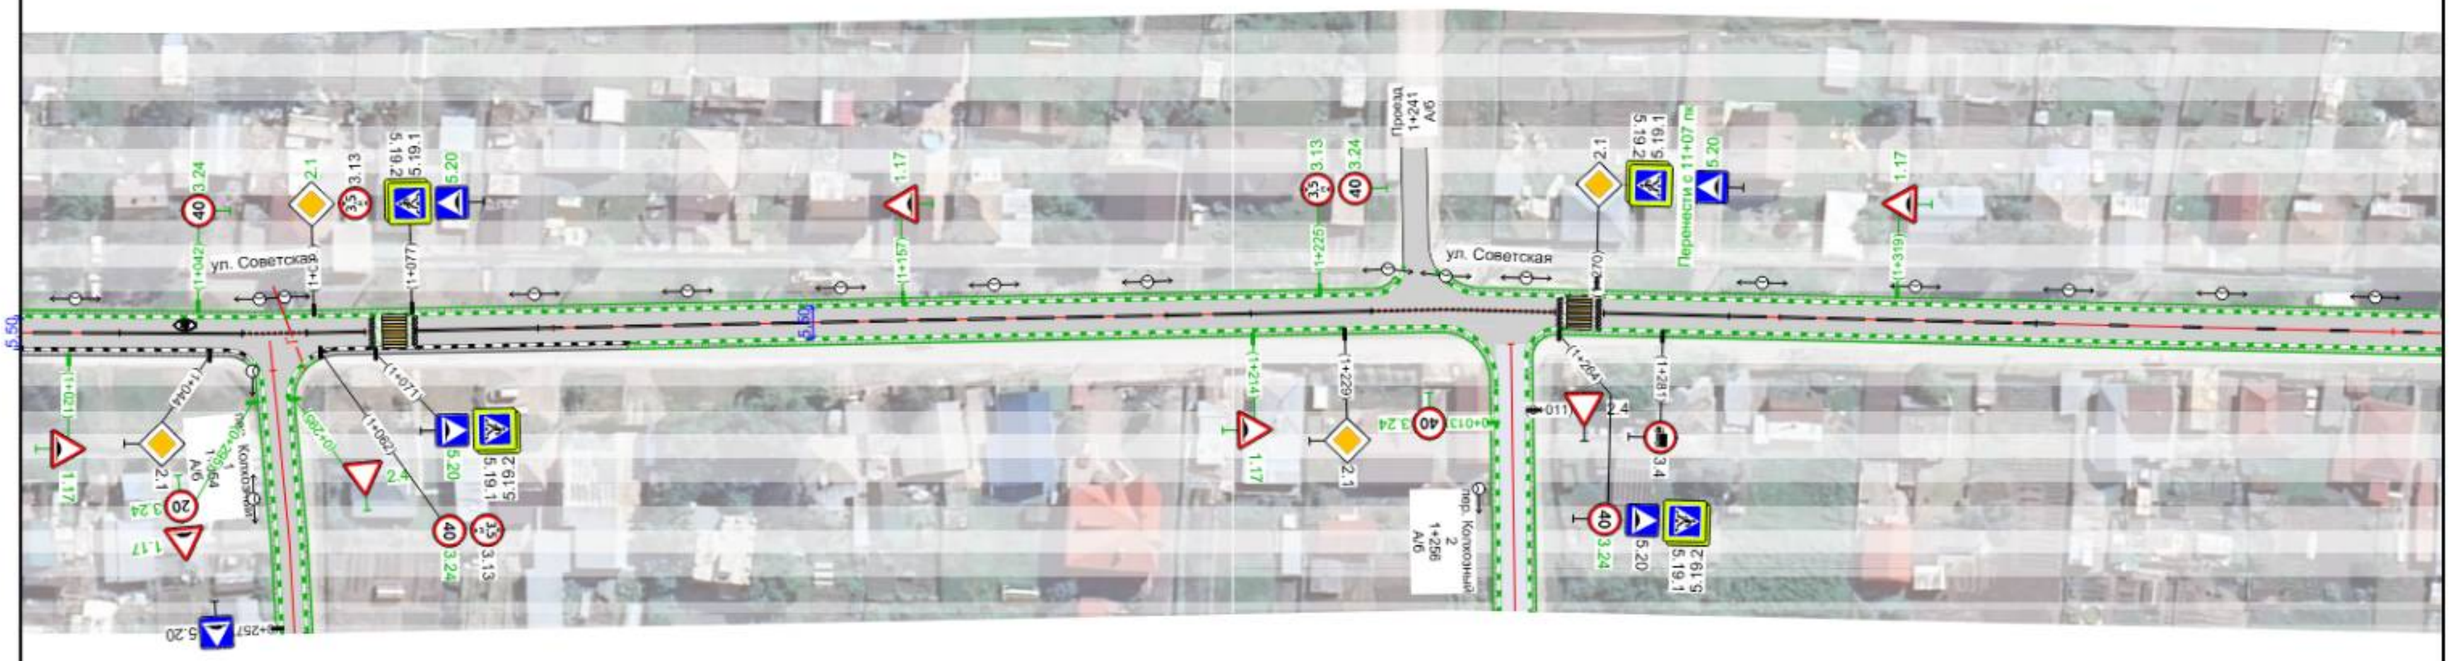

20 м

Изм.	Кол.уч.	Лист	№док.	Подп.	Дата	ПОДД-12-24			
Разработал		Пономарева П.А.				Новосибирская обл., Новосибирский р-н, Толмачевский с/с с. Толмачево	Стадия	Лист	Листов
Проверил		Волков А.В.					П		
						Проект организации дорожного движения Проектное решение	ООО "Дорсервис-54"		
						М 1:1000			16


Новосибирский р-н, Толмачевский с/с
ул. Советская
пк 1+398 – пк 1+793
1:1000

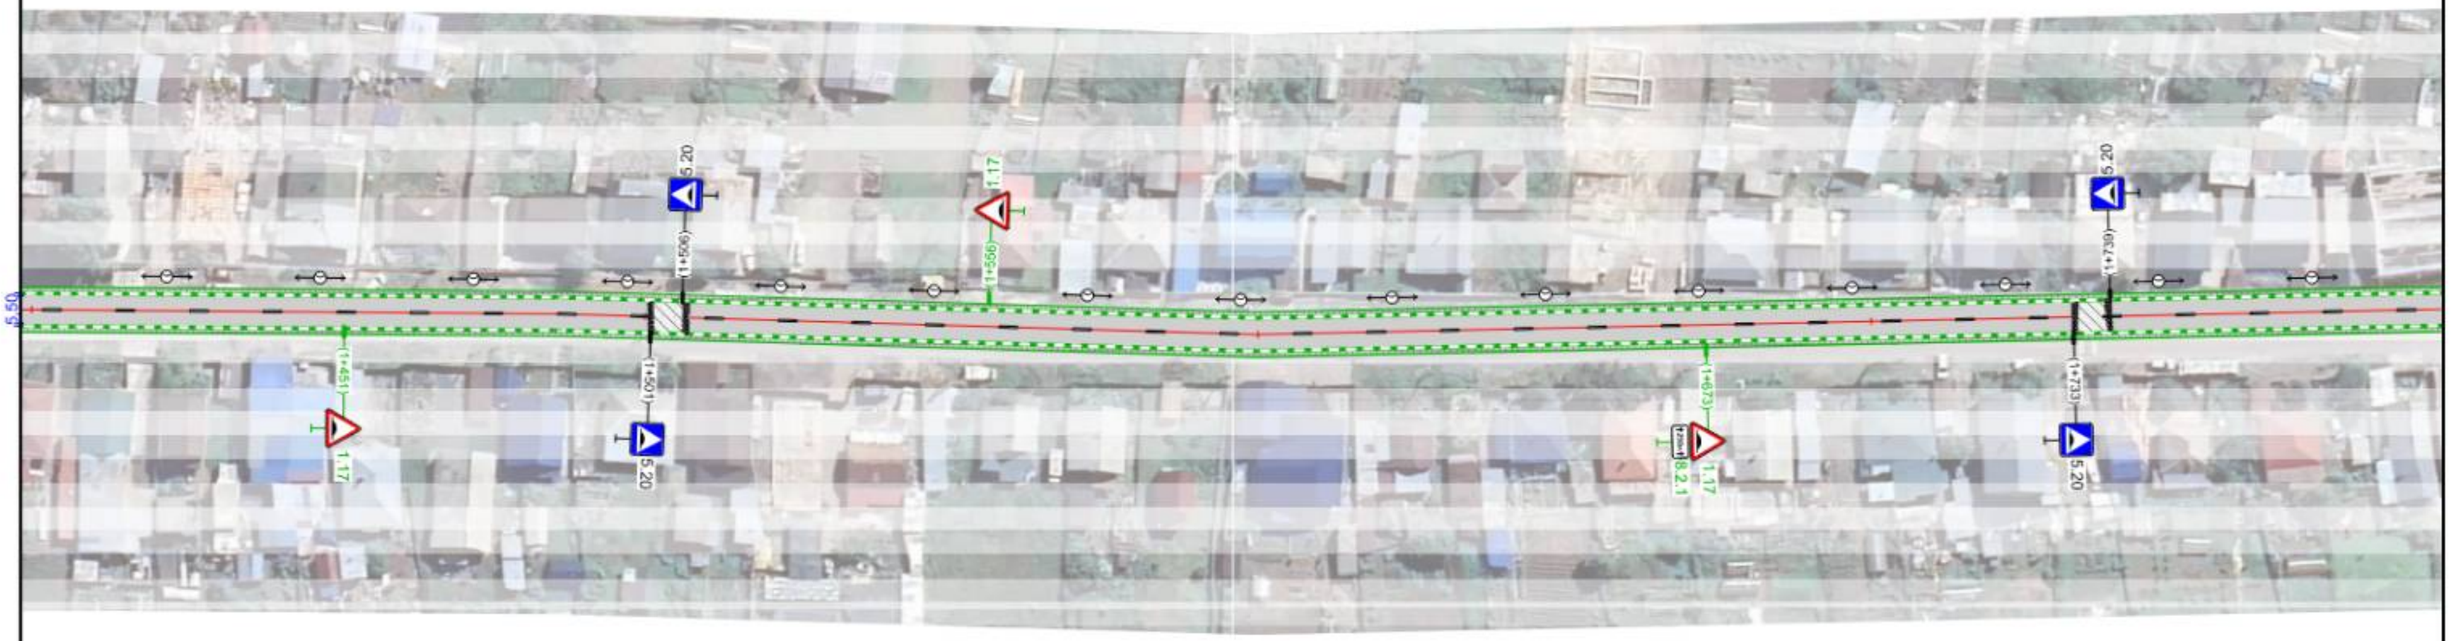

20 м

Изм.	Кол.уч.	Лист	№док.	Подп.	Дата	ПОДД-12-24			
Разработал		Пономарева П.А.				Новосибирская обл., Новосибирский р-н, Толмачевский с/с с. Толмачево	Стадия	Лист	Листов
Проверил		Волков А.В.					П		
						Проект организации дорожного движения Проектное решение	ООО "Дорсервис-54"		
						М 1:1000			17


Новосибирский р-н, Толмачевский с/с
ул. Советская
пк 1+783 – пк 2+075
1:1000

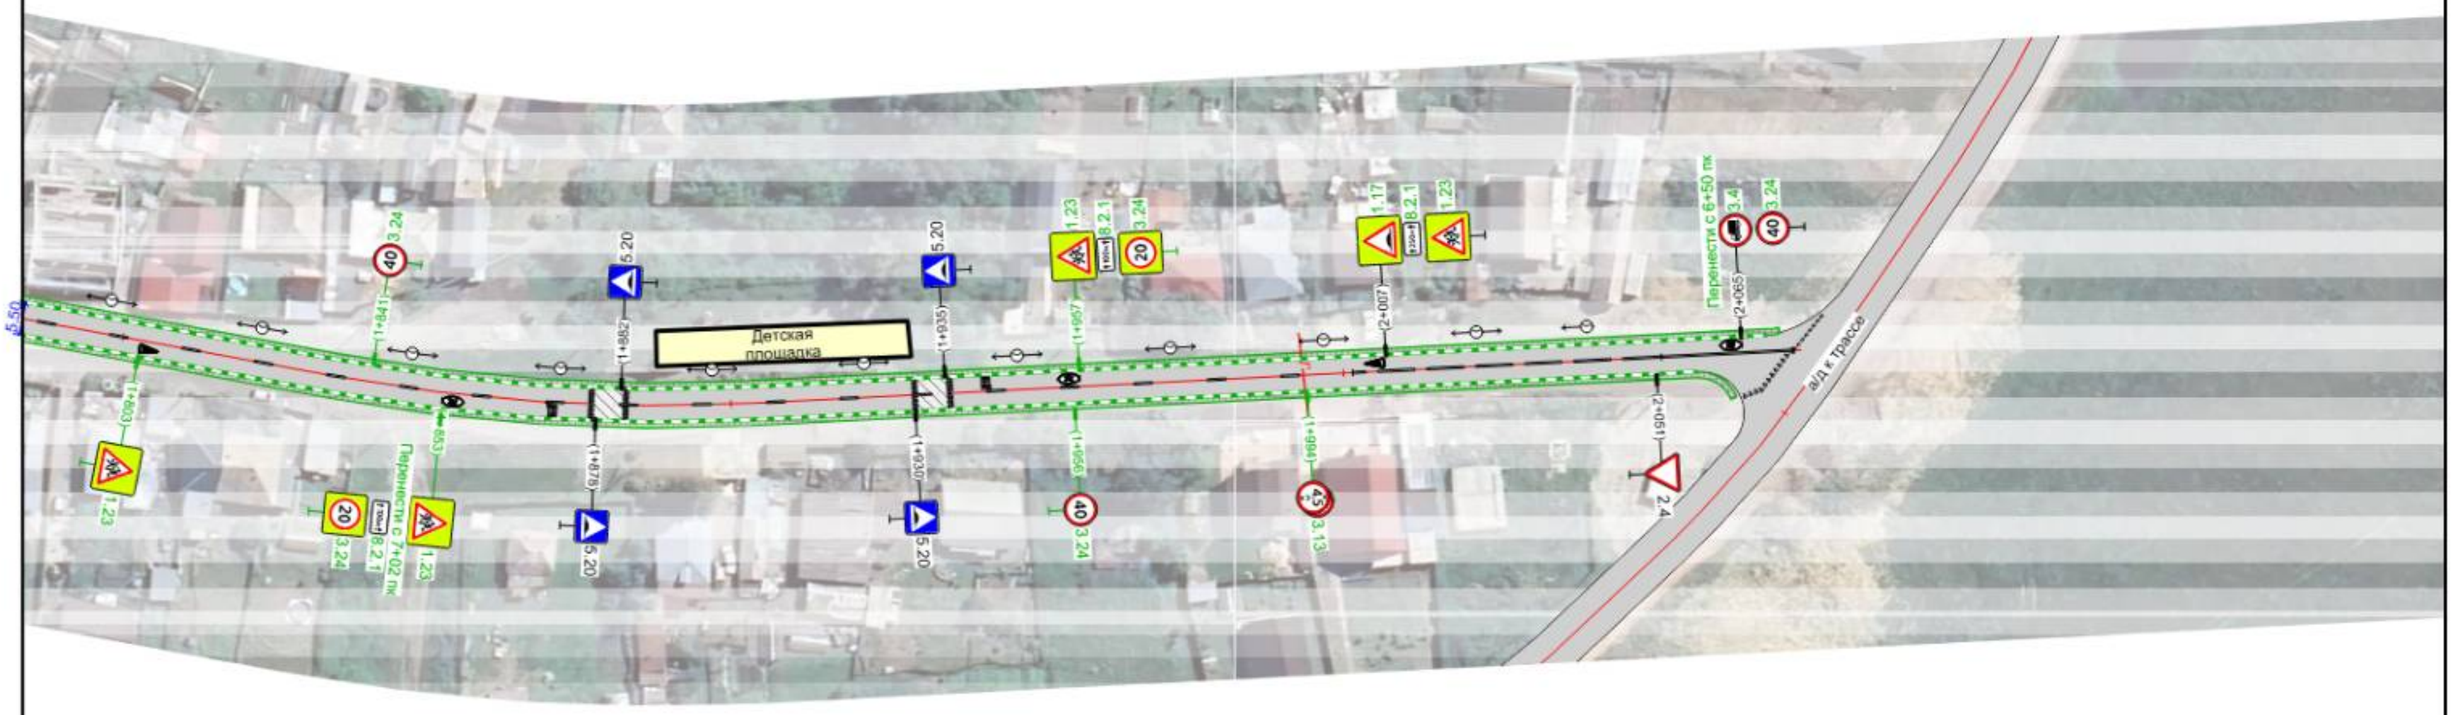


20 м

Изм.	Кол.уч.	Лист	№док.	Подп.	Дата	ПОДД-12-24			
Разработал		Пономарева П.А.				Новосибирская обл., Новосибирский р-н, Толмачевский с/с с. Толмачево	Стадия	Лист	Листов
Проверил		Волков А.В.					П		
						Проект организации дорожного движения Проектное решение	ООО "Дорсервис-54"		
						М 1:1000			18

Новосибирский р-н, Толмачевский с/с
ул. Молодежная
Основная ч1
пк 0+000 – пк 0+250
1:1000

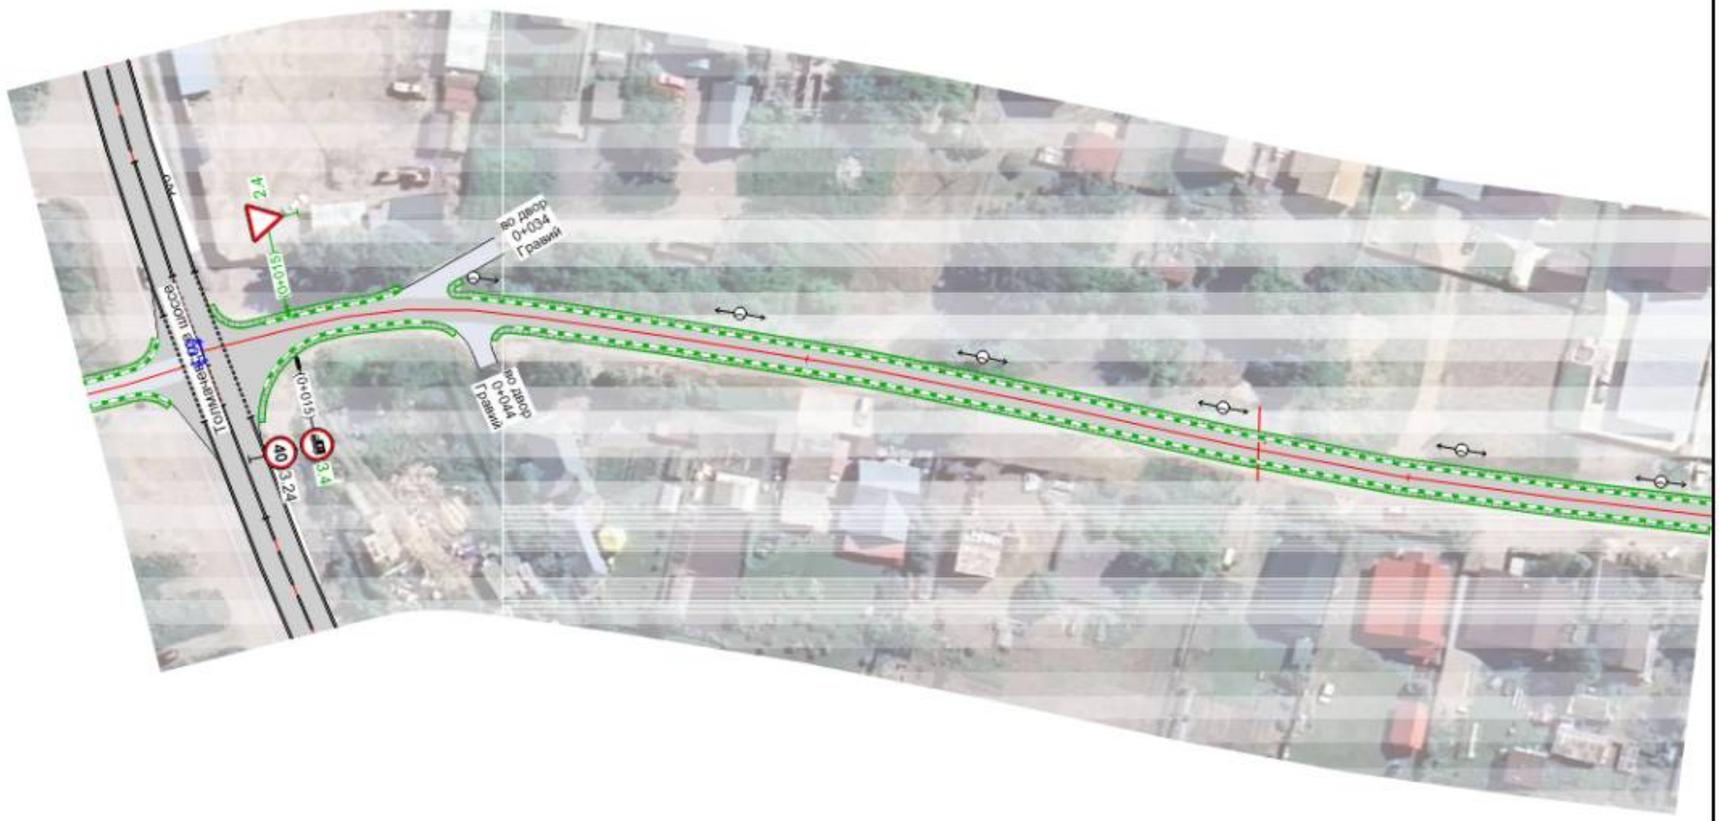
2.4
(0+015)
(0+015)
3.4
3.24
40
ул. Молодежная
ул. Молодежная
ул. Молодежная


Новосибирский р-н, Толмачевский с/с
ул. Молодежная
Основная ч1
пк 0+240 – пк 0+636
1:1000

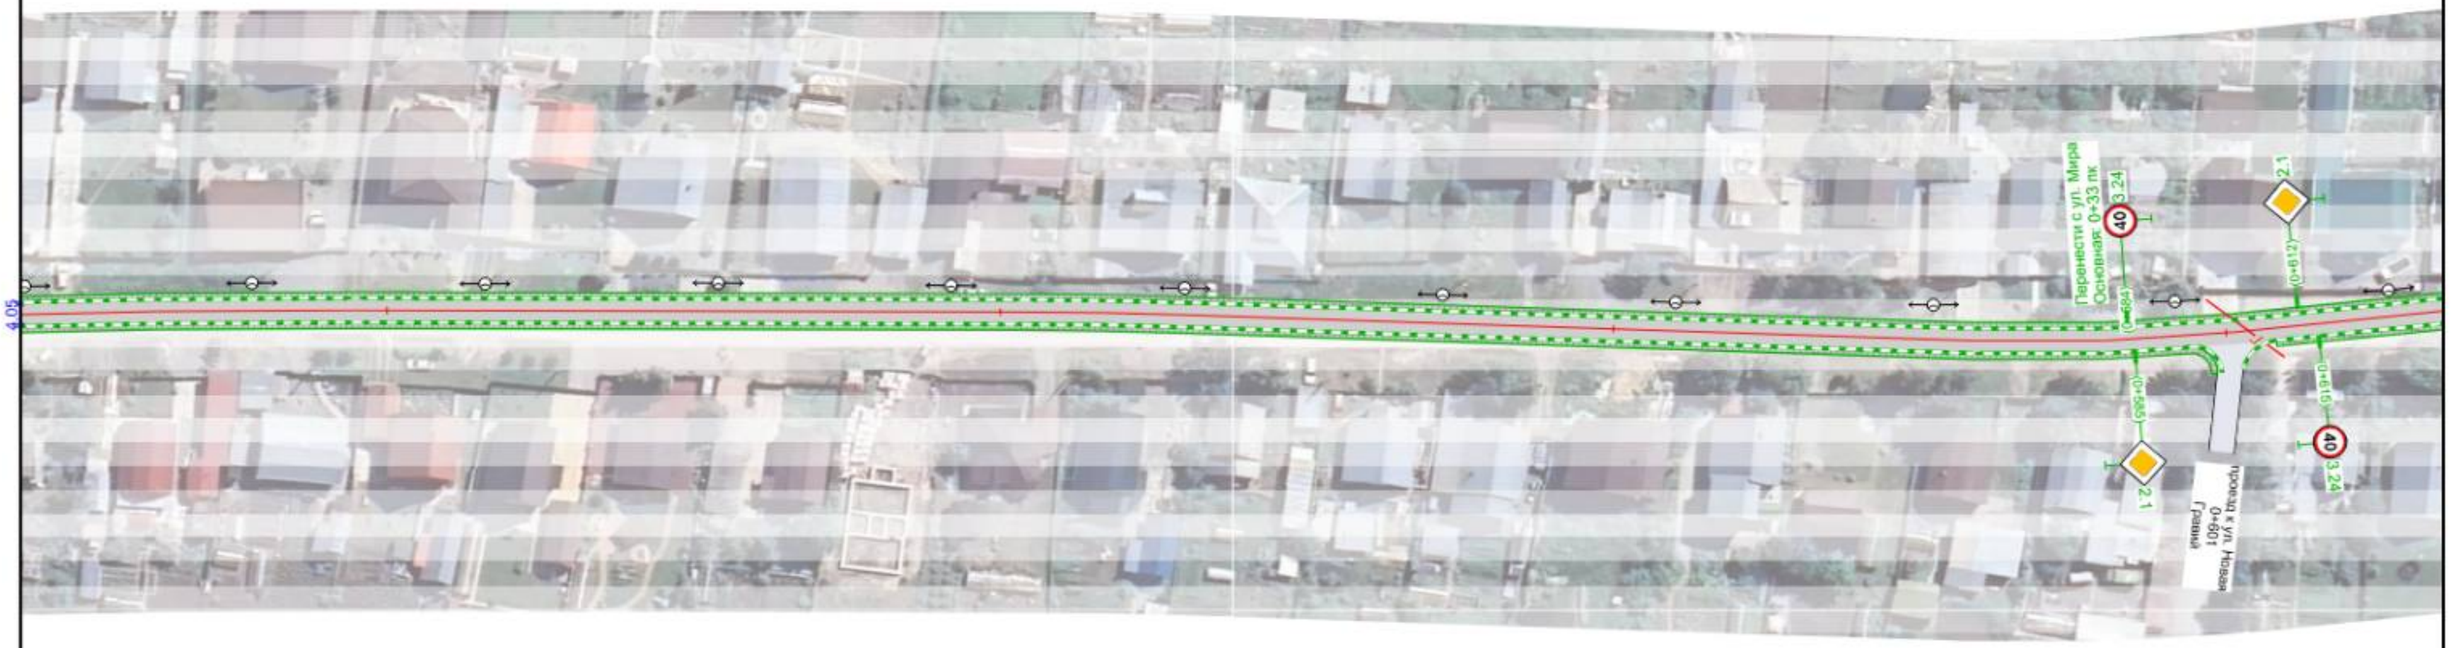

20 м

Изм.	Кол.уч.	Лист	№док.	Подп.	Дата	ПОДД-12-24			
Разработал		Пономарева П.А.				Новосибирская обл., Новосибирский р-н, Толмачевский с/с с. Толмачево	Стадия	Лист	Листов
Проверил		Волков А.В.					П		
						Проект организации дорожного движения Проектное решение	ООО "Дорсервис-54"		20
						М 1:1000			

Новосибирский р-н, Толмачевский с/с
ул. Молодежная
Основная ч1
пк 0+625 – пк 1+000
1:1000

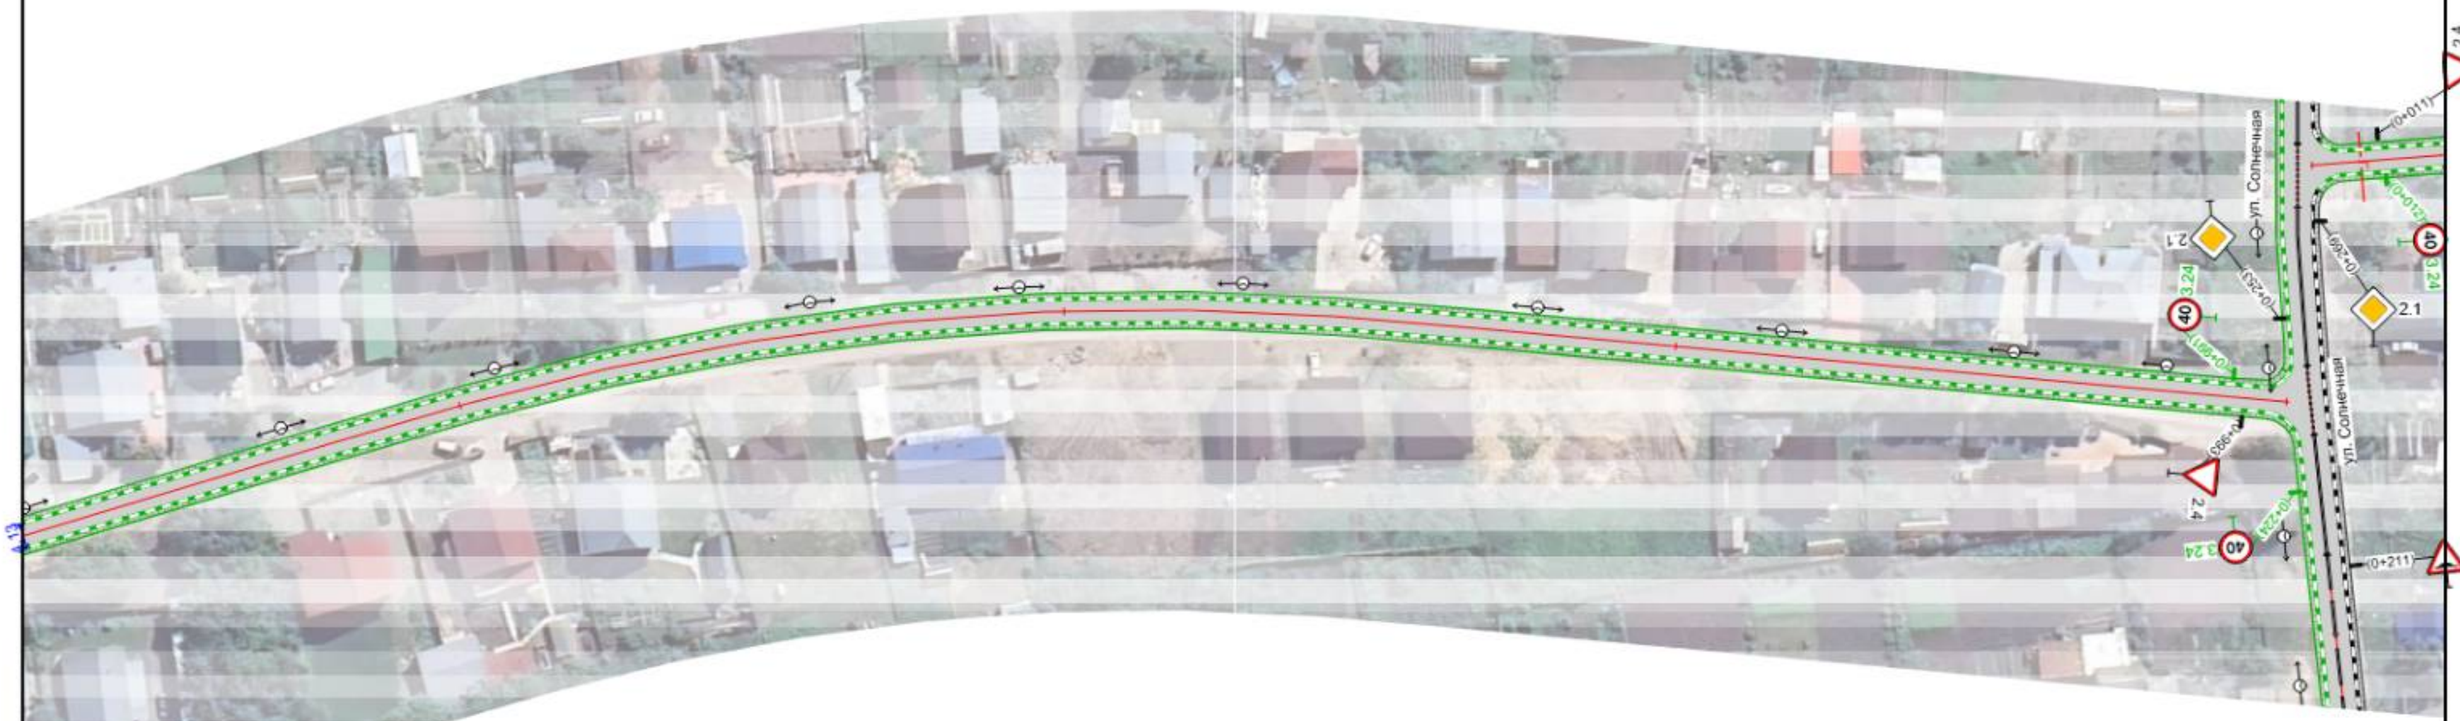

20 м

Изм.	Кол.уч.	Лист	№док.	Подп.	Дата	ПОДД-12-24			
Разработал		Пономарева П.А.				Новосибирская обл., Новосибирский р-н, Толмачевский с/с с. Толмачево	Стадия	Лист	Листов
Проверил		Волков А.В.					П		
						Проект организации дорожного движения Проектное решение	ООО "Дорсервис-54"		
						М 1:1000			21


Новосибирский р-н, Толмачевский с/с
ул. Молодежная
Основная ч2
пк 0+000 – пк 0+328
1:1000



20 м

Изм.	Кол.уч.	Лист	№док.	Подп.	Дата	ПОДД-12-24			
Разработал		Пономарева П.А.				Новосибирская обл., Новосибирский р-н, Толмачевский с/с с. Толмачево	Стадия	Лист	Листов
Проверил		Волков А.В.					П		
						Проект организации дорожного движения Проектное решение	ООО "Дорсервис-54"		22
						М 1:1000			

Новосибирский р-н, Толмачевский с/с
ул. Молодежная
Основная ч2
пк 0+285 – пк 0+651
1:1000

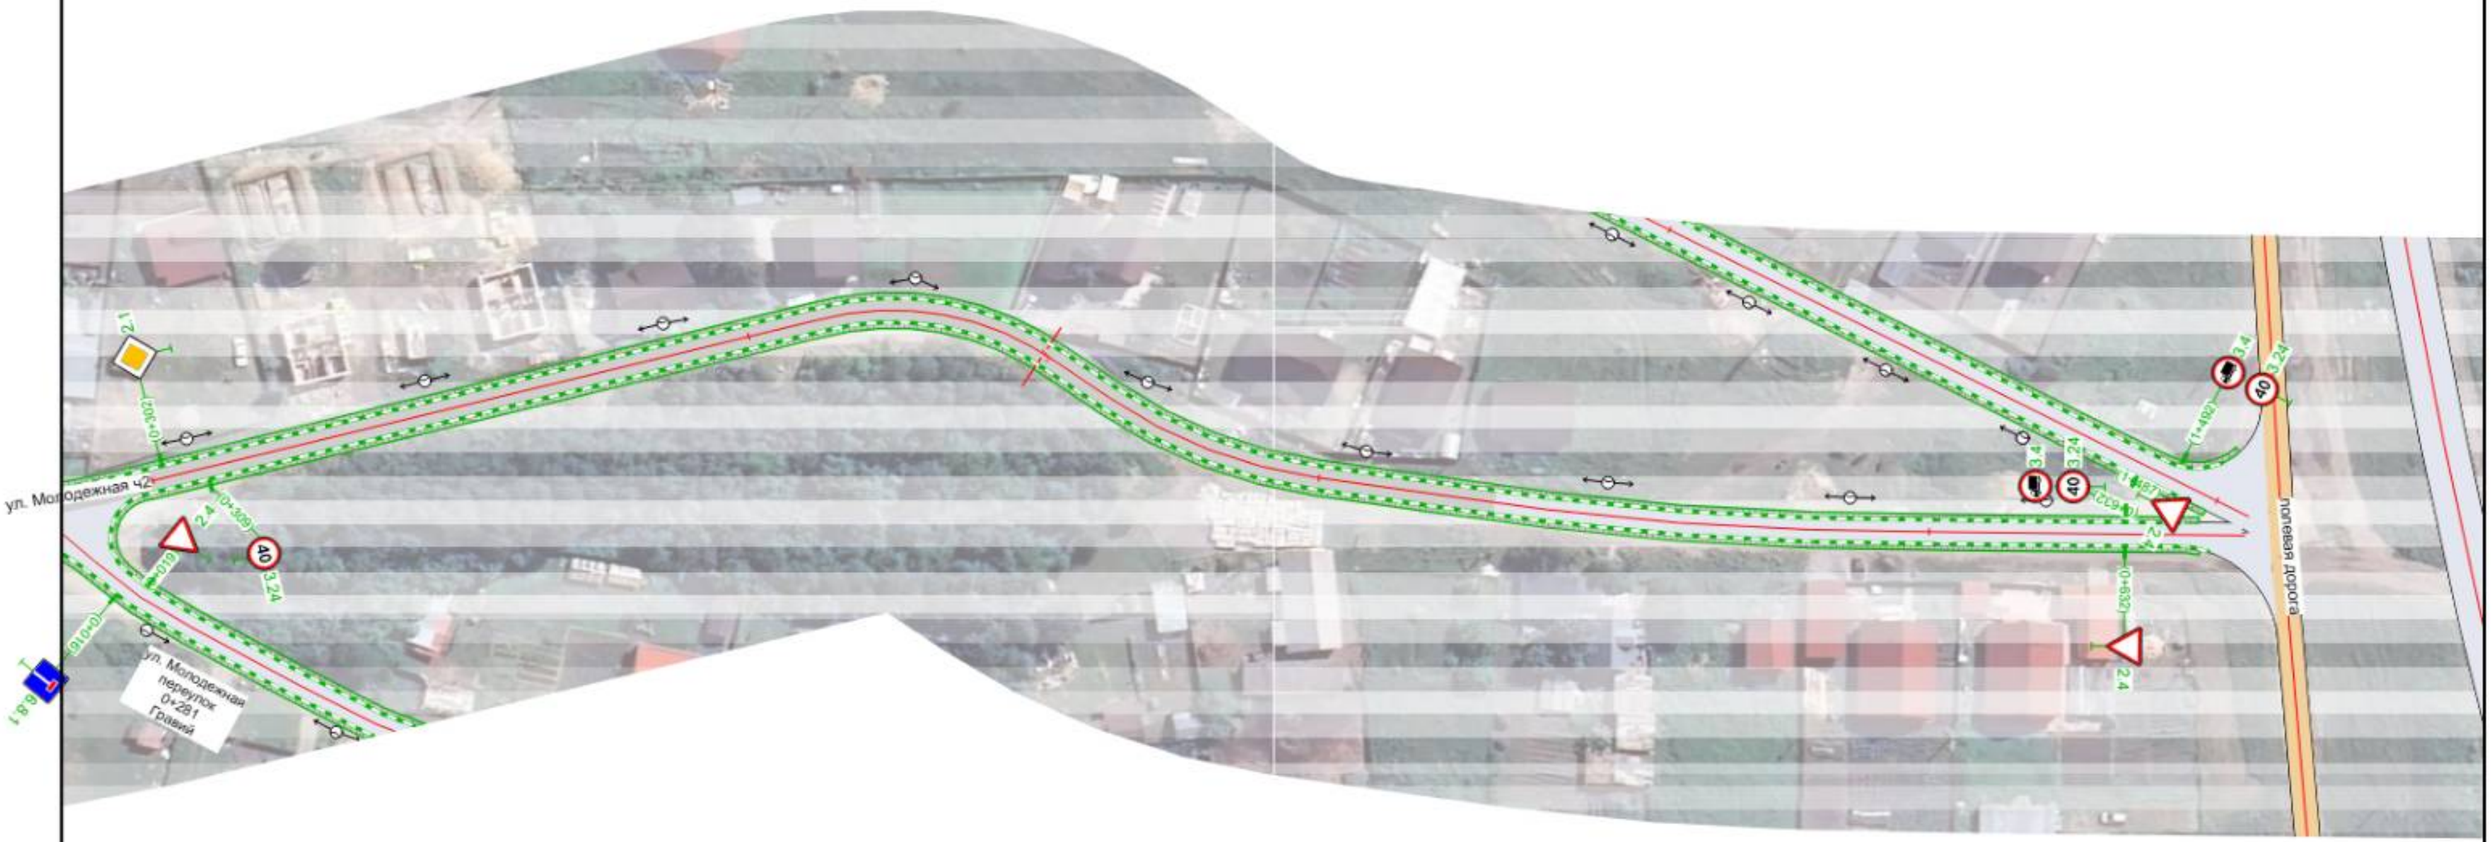

20 м

Изм.	Кол.уч.	Лист	№док.	Подп.	Дата	ПОДД-12-24			
Разработал		Пономарева П.А.				Новосибирская обл., Новосибирский р-н, Толмачевский с/с с. Толмачево	Стадия	Лист	Листов
Проверил		Волков А.В.					П		
						Проект организации дорожного движения Проектное решение	ООО "Дорсервис-54"		
						М 1:1000		23	


Новосибирский р-н, Толмачевский с/с
ул. Молодежная
переулок
пк 0+000 – пк 0+159
1:1000



20 м

						ПОДД-12-24			
Изм.	Кол.уч.	Лист	№док.	Подп.	Дата				
Разработал		Пономарева П.А.				Новосибирская обл., Новосибирский р-н, Толмачевский с/с с. Толмачево	Стадия	Лист	Листов
Проверил		Волков А.В.					П		
						Проект организации дорожного движения Проектное решение	ООО "Дорсервис-54"		
						М 1:1000			24

Новосибирский р-н, Толмачевский с/с
ул. Березовая
пк 0+000 – пк 0+377
1:1000

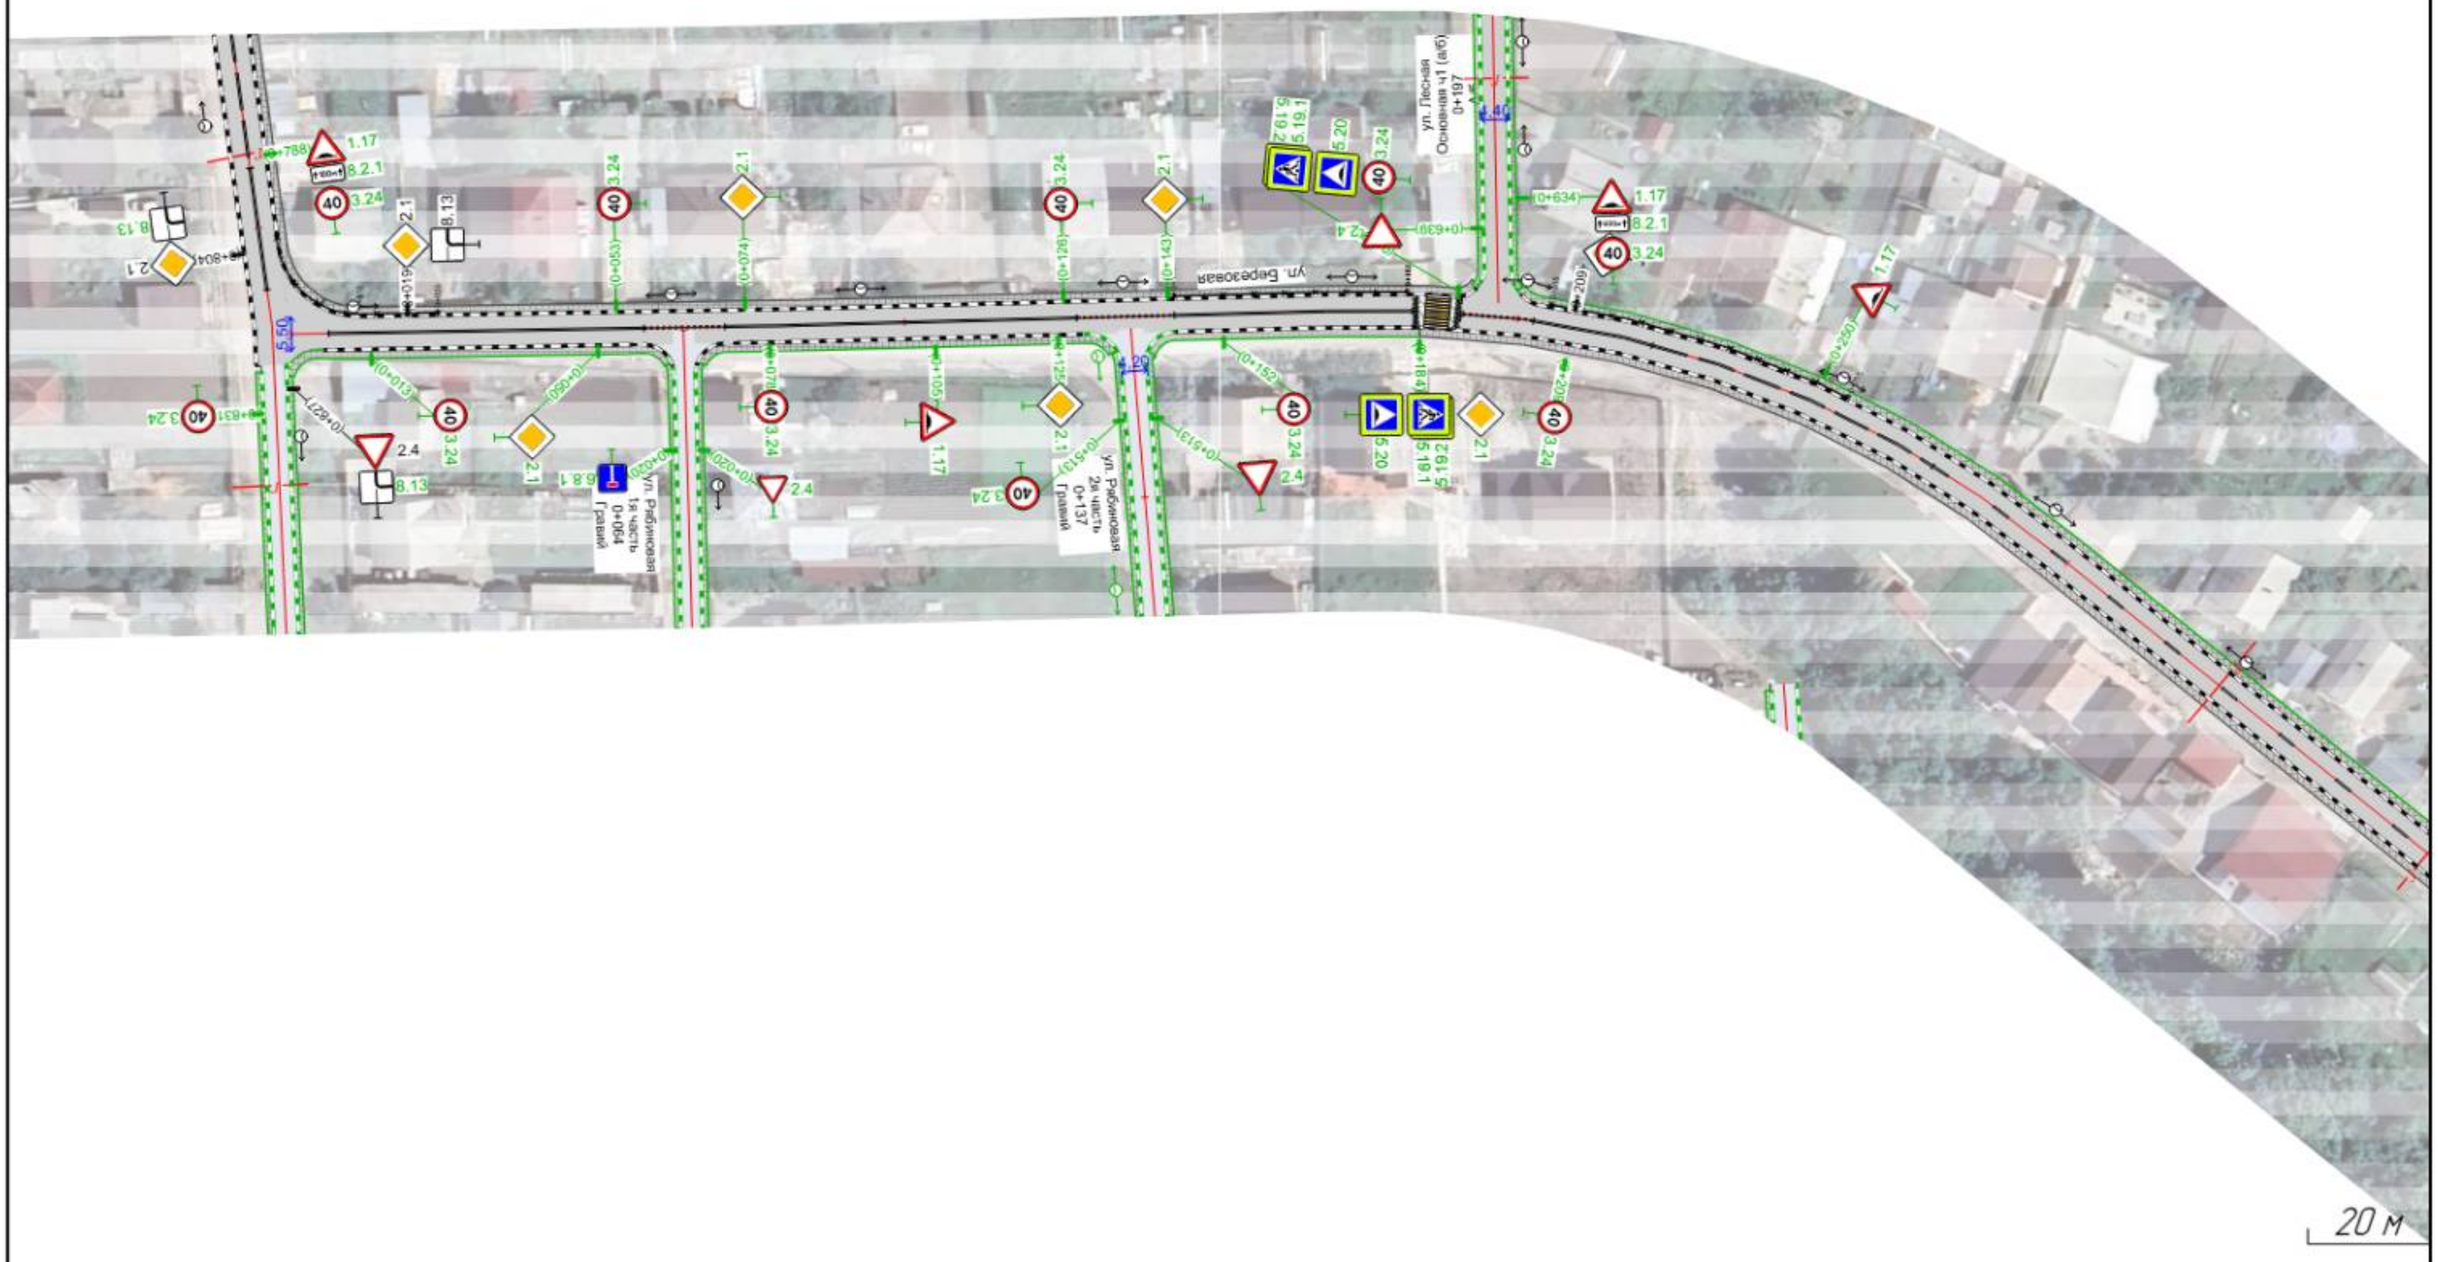

Изм.	Кол.уч.	Лист	№док.	Подп.	Дата	ПОДД-12-24			
Разработал		Пономарева П.А.				Новосибирская обл., Новосибирский р-н, Толмачевский с/с с. Толмачево	Стадия	Лист	Листов
Проверил		Волков А.В.					П		
						Проект организации дорожного движения Проектное решение	ООО "Дорсервис-54"		25
						М 1:1000			


Новосибирский р-н, Толмачевский с/с
ул. Березовая
пк 0+324 – пк 0+695
1:1000



20 м

						ПОДД-12-24			
Изм.	Кол.уч.	Лист	№док.	Подп.	Дата				
Разработал		Пономарева П.А.				Новосибирская обл., Новосибирский р-н, Толмачевский с/с с. Толмачево	Стадия	Лист	Листов
Проверил		Волков А.В.					П		
						Проект организации дорожного движения Проектное решение	ООО "Дорсервис-54"		
						М 1:1000		26	


Новосибирский р-н, Толмачевский с/с
ул. 60 лет Октября
пк 0+000 – пк 0+245
1:1000

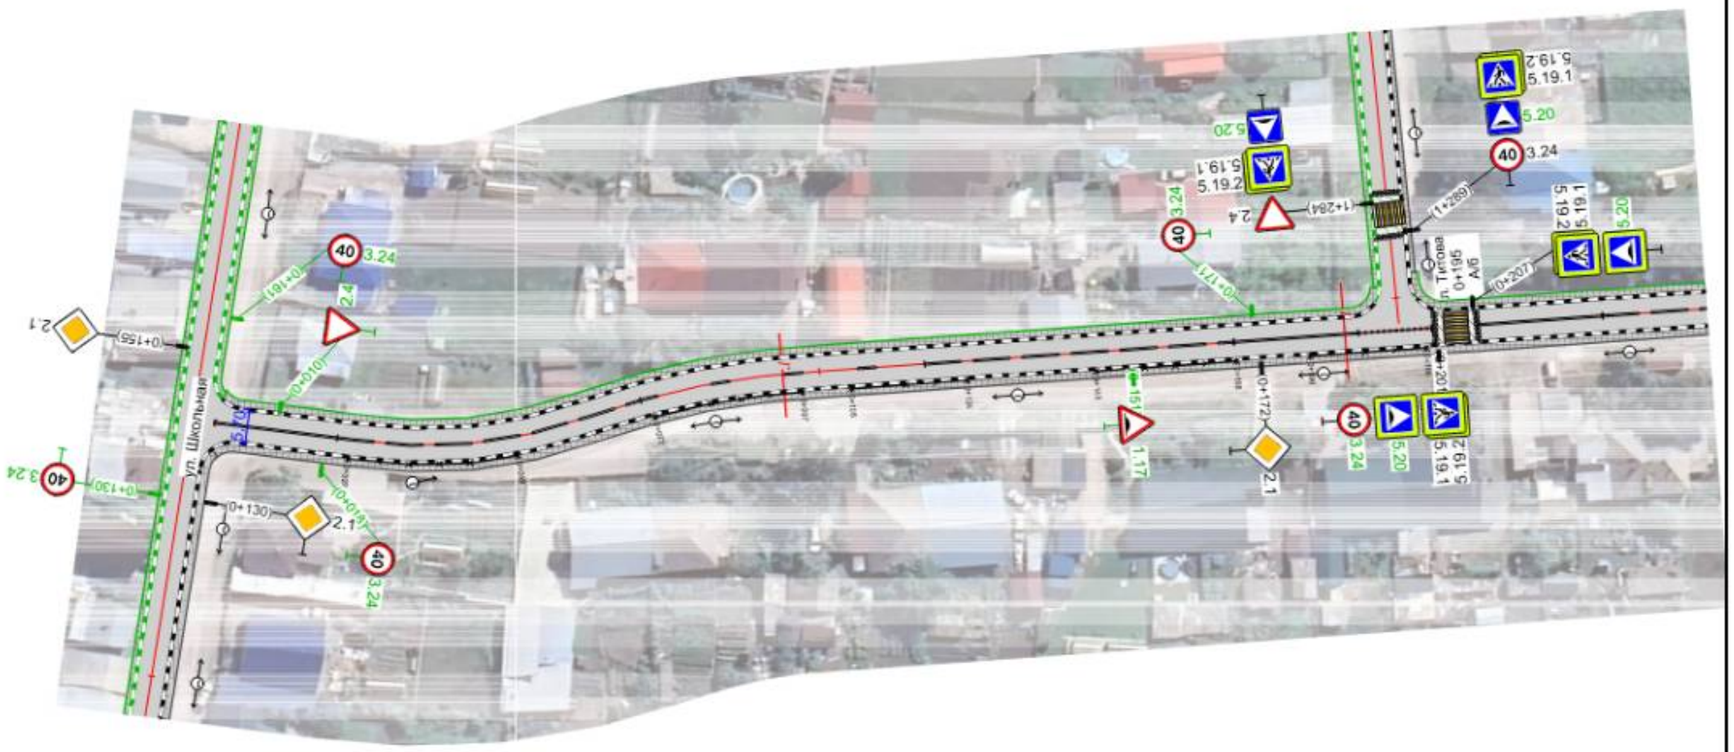

20 м

						ПОДД-12-24			
Изм.	Кол.уч.	Лист	№док.	Подп.	Дата				
Разработал		Пономарева П.А.				Новосибирская обл., Новосибирский р-н, Толмачевский с/с с. Толмачево	Стадия	Лист	Листов
Проверил		Волков А.В.					П		
						Проект организации дорожного движения Проектное решение	ООО "Дорсервис-54"		
						М 1:1000		27	


Новосибирский р-н, Толмачевский с/с
ул. 60 лет Октября
пк 0+238 – пк 0+633
1:1000

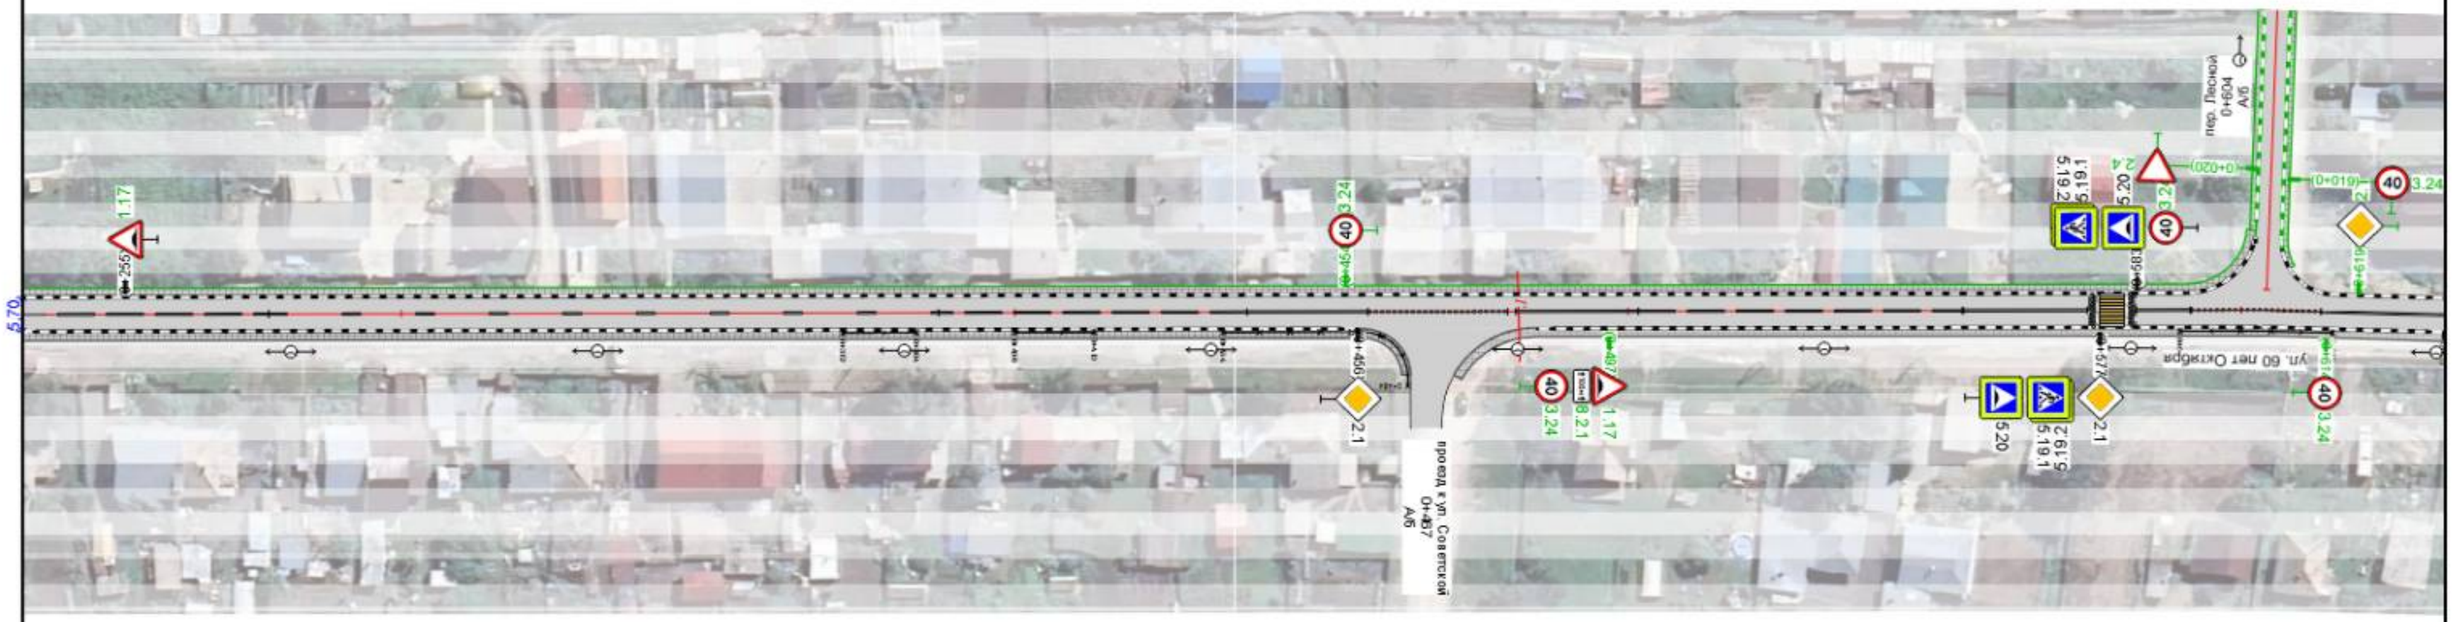

20 м

						ПОДД-12-24			
Изм.	Кол.уч.	Лист	№док.	Подп.	Дата				
Разработал		Пономарева П.А.				Новосибирская обл., Новосибирский р-н, Толмачевский с/с с. Толмачево	Стадия	Лист	Листов
Проверил		Волков А.В.					П		
						Проект организации дорожного движения Проектное решение	ООО "Дорсервис-54"		
						М 1:1000			28

Новосибирский р-н, Толмачевский с/с
ул. 60 лет Октября
пк 0+623 – пк 1+019
1:1000

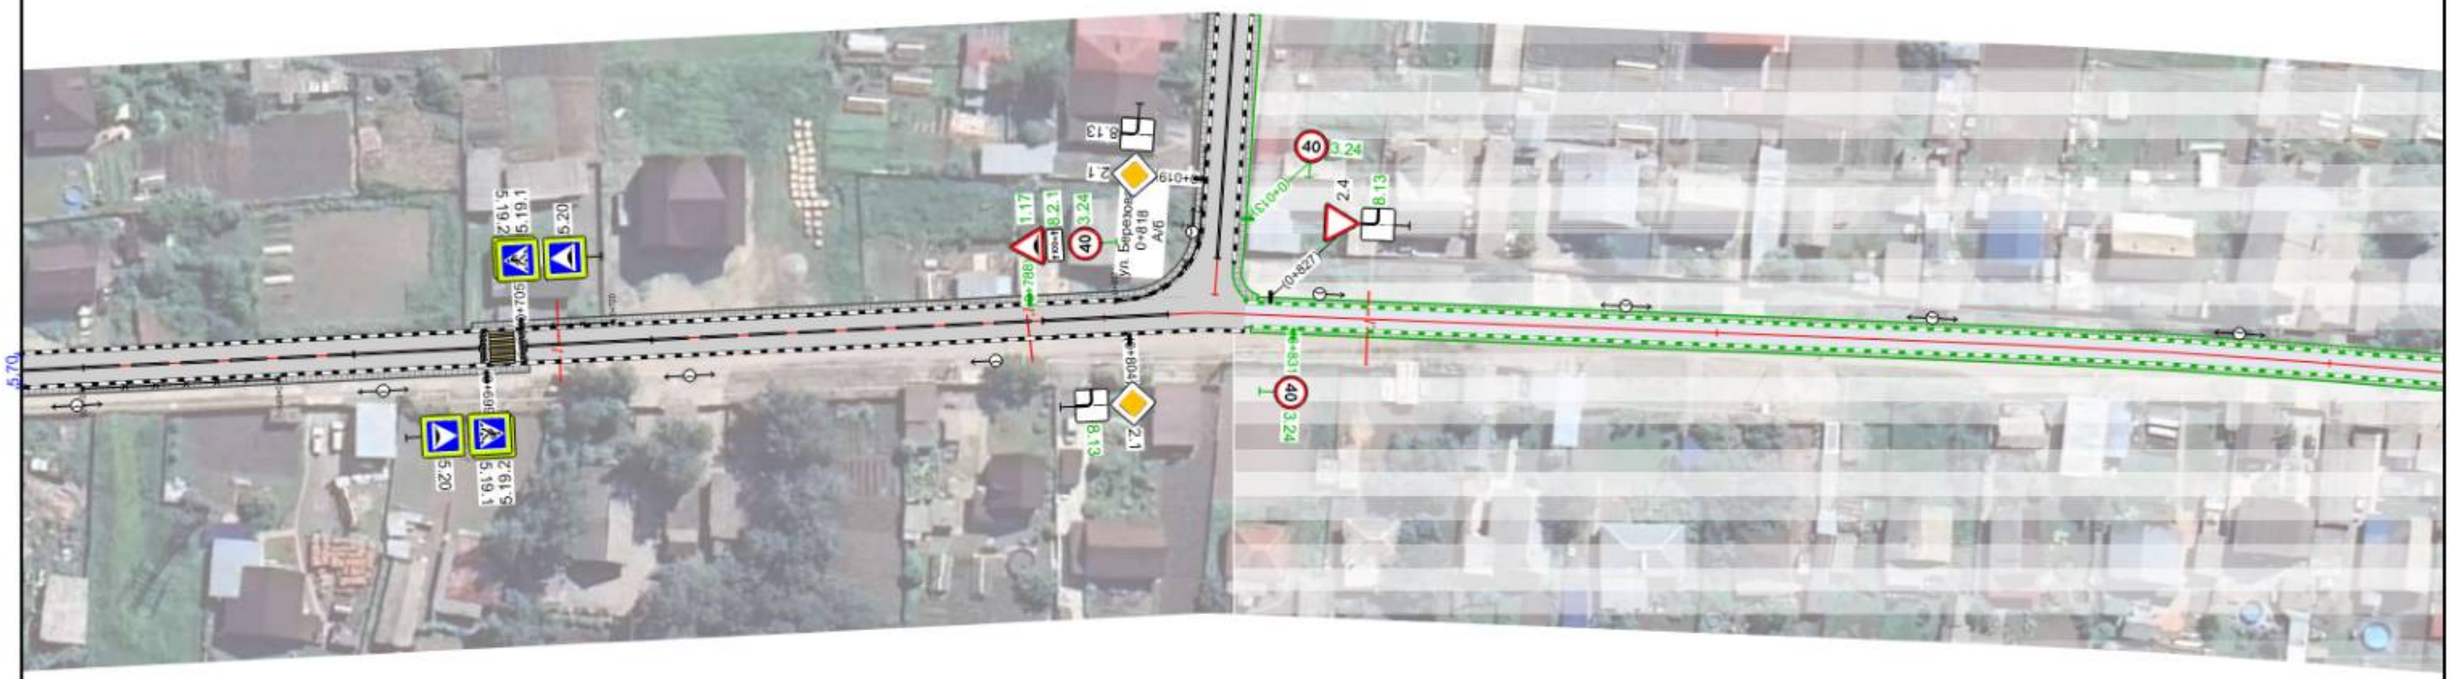

20 м

						ПОДД-12-24			
Изм.	Кол.уч.	Лист	№док.	Подп.	Дата				
Разработал		Пономарева П.А.				Новосибирская обл., Новосибирский р-н, Толмачевский с/с с. Толмачево	Стадия	Лист	Листов
Проверил		Волков А.В.					П		
						Проект организации дорожного движения Проектное решение	ООО "Дорсервис-54"		
						М 1:1000			29


Новосибирский р-н, Толмачевский с/с
ул. 60 лет Октября
пк 1+009 – пк 1+343
1:1000



20 м

						ПОДД-12-24			
Изм.	Кол.уч.	Лист	№док.	Подп.	Дата				
Разработал		Пономарева П.А.				Новосибирская обл., Новосибирский р-н, Толмачевский с/с с. Толмачево	Стадия	Лист	Листов
Проверил		Волков А.В.					П		
						Проект организации дорожного движения Проектное решение	ООО "Дорсервис-54"		
						М 1:1000			30

Новосибирский р-н, Толмачевский с/с
ул. Лесная
Основная ч1 (а/б)
пк 0+000 – пк 0+337
1:1000

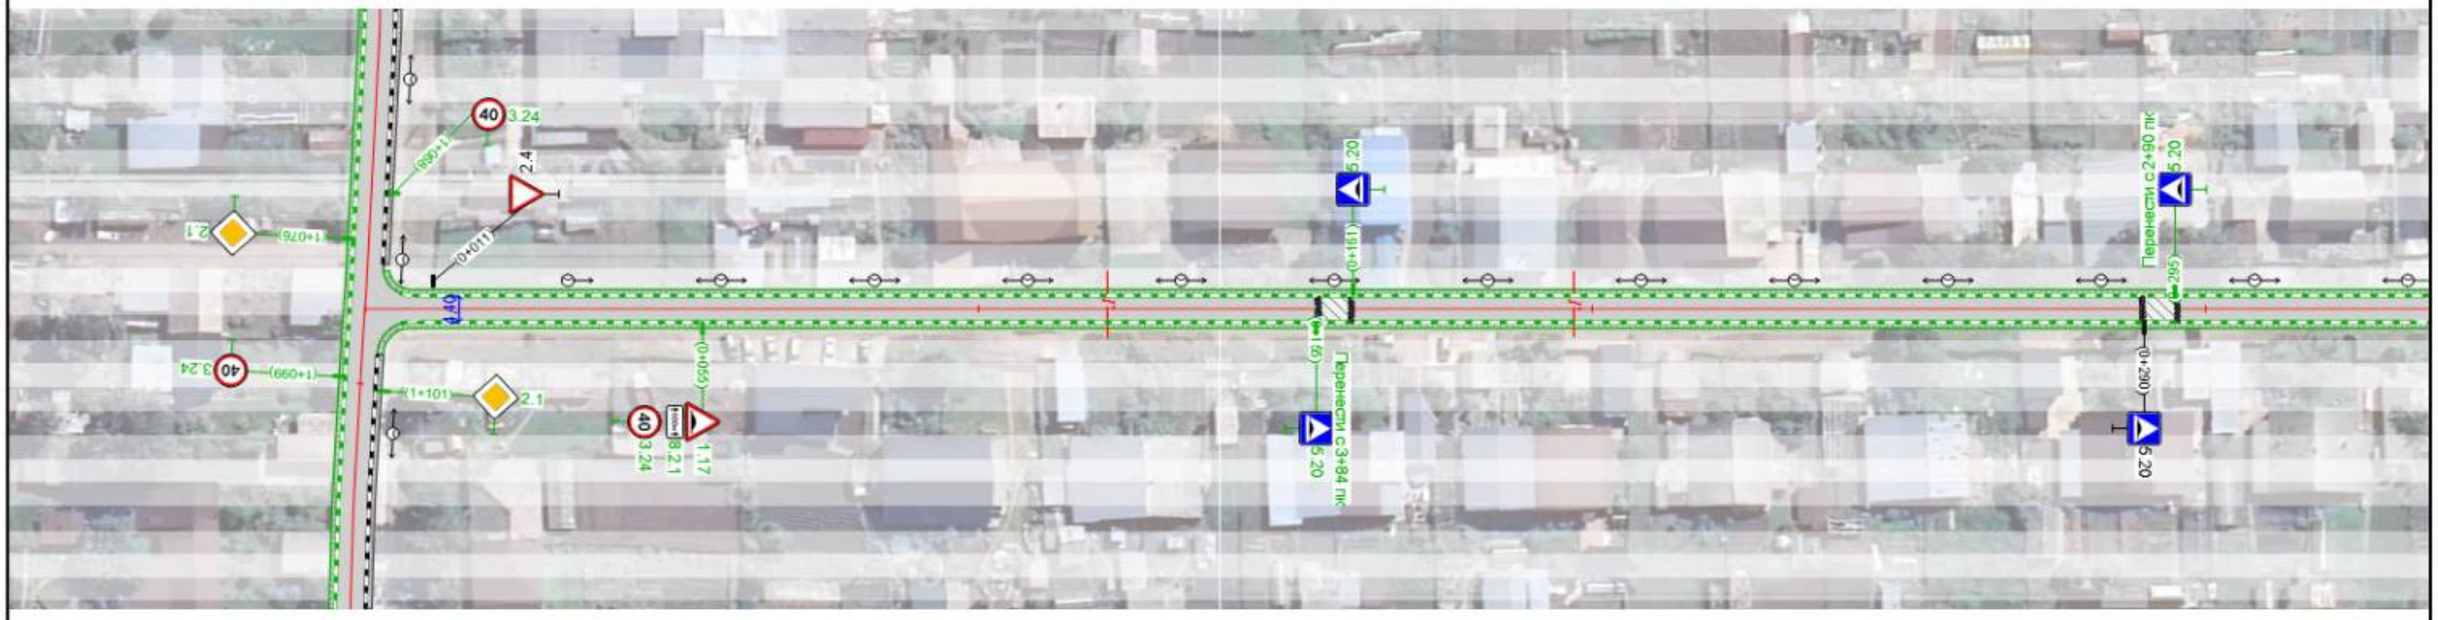

20 м

Изм.	Кол.уч.	Лист	№док.	Подп.	Дата	ПОДД-12-24			
Разработал		Пономарева П.А.				Новосибирская обл., Новосибирский р-н, Толмачевский с/с с. Толмачево	Стадия	Лист	Листов
Проверил		Волков А.В.					П		
						Проект организации дорожного движения Проектное решение	ООО "Дорсервис-54"		
						М 1:1000			31

Новосибирский р-н, Толмачевский с/с
ул. Лесная
Основная ч1 (а/б)
пк 0+308 – пк 0+651
1:1000



20 м

						ПОДД-12-24			
Изм.	Кол.уч.	Лист	№док.	Подп.	Дата				
Разработал		Пономарева П.А.				Новосибирская обл., Новосибирский р-н, Толмачевский с/с с. Толмачево	Стадия	Лист	Листов
Проверил		Волков А.В.					П		
						Проект организации дорожного движения Проектное решение	ООО "Дорсервис-54"		
						М 1:1000		32	

-1.996 - 0.190 (194 м) а/б ш 10 м

0.196 - 0.261 (65 м) а/б ш 10 м

R=72 L=46


R=192 L=56

R=137 L=47

i=0


L=275

Новосибирский р-н, Толмачевский с/с
ул. Лесная
Основная ч2 (щ/гр)
пк 0+000 – пк 0+275
1:1000

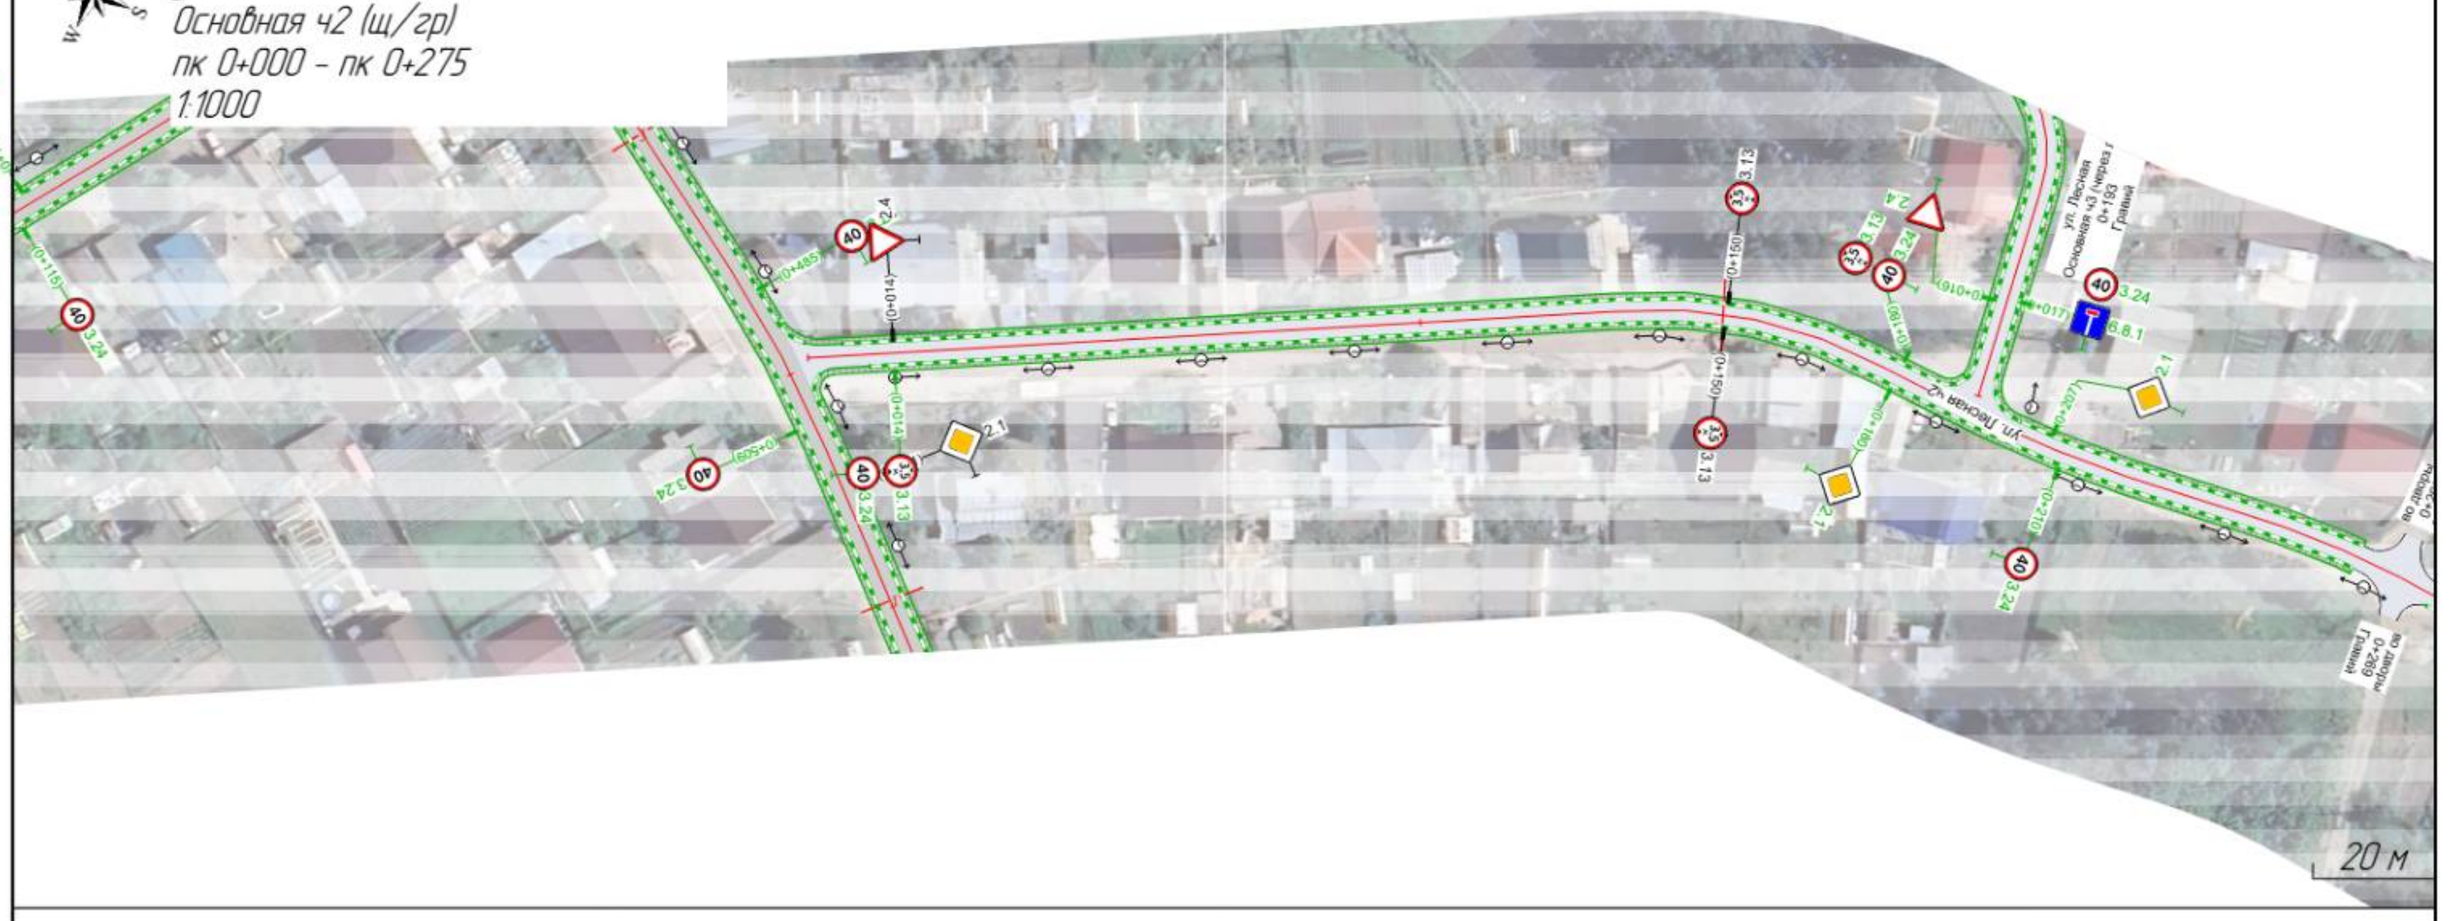

0.008 - 0.261 (253 м) а/б ш 10 м

Изм.	Кол.уч.	Лист	№док.	Подп.	Дата	ПОДД-12-24			
Разработал		Пономарева П.А.				Новосибирская обл., Новосибирский р-н, Толмачевский с/с с. Толмачево	Стадия	Лист	Листов
Проверил		Волков А.В.					П		
						Проект организации дорожного движения Проектное решение	ООО "Дорсервис-54"		
						М 1:1000			33

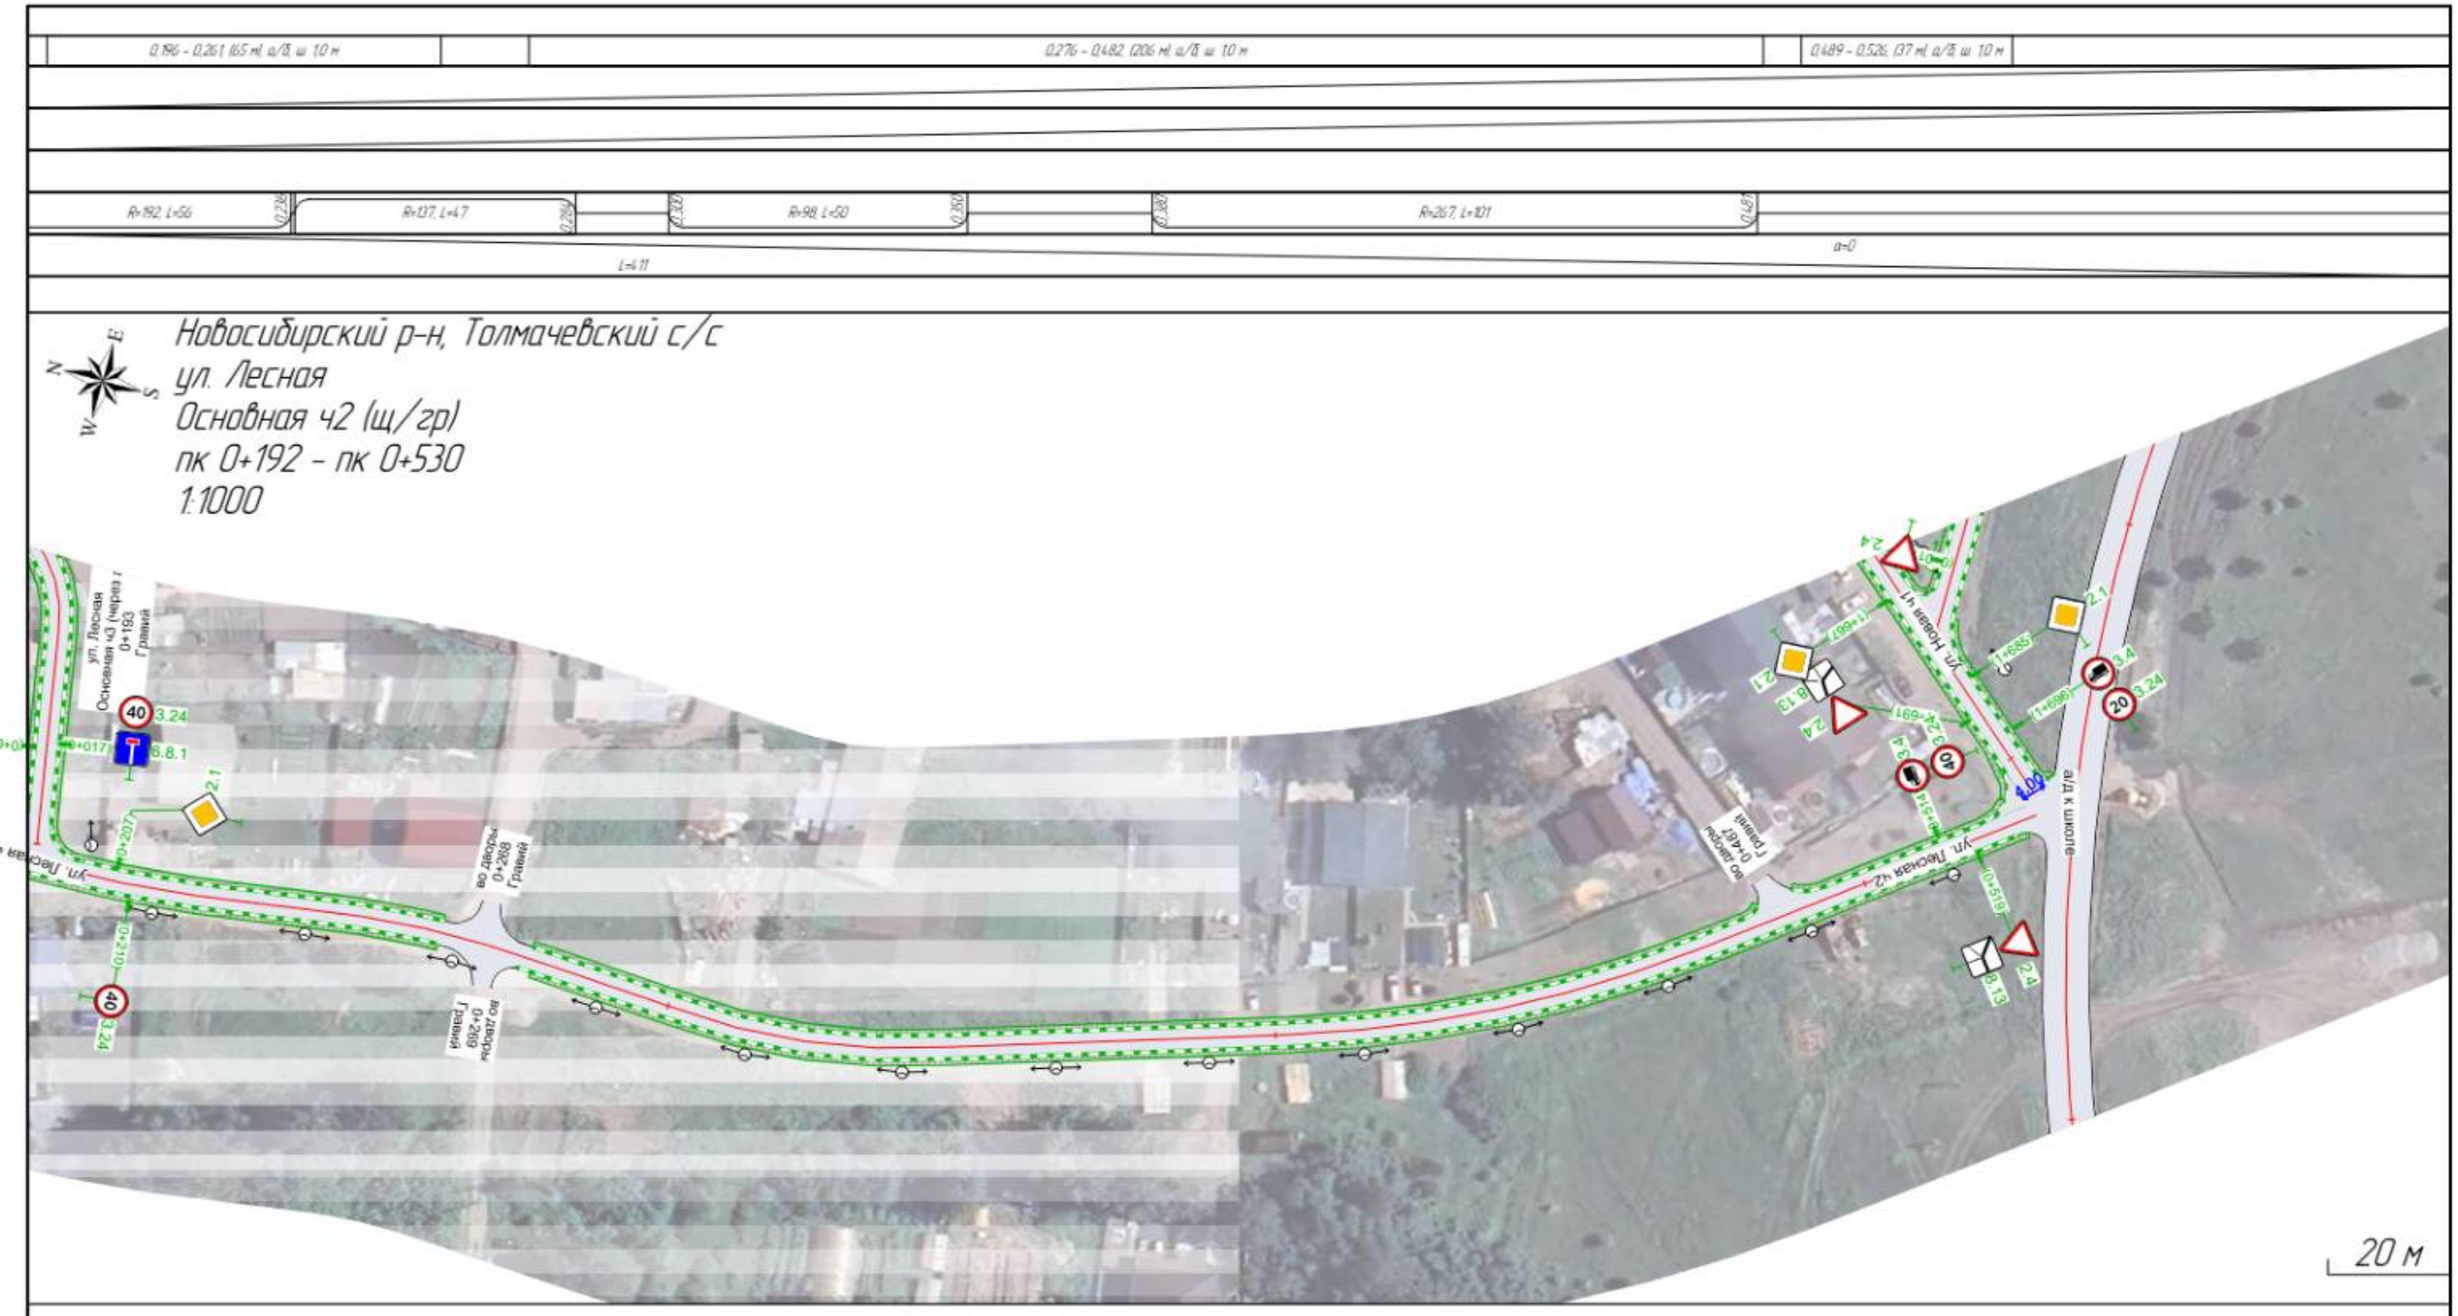

0.192 – 0.261 (69 м), а/б, ш. 10 м | 0.277 – 0.528 (251 м), а/б, ш. 10 м

Изм.	Кол.уч.	Лист	№док.	Подп.	Дата	ПОДД-12-24			
Разработал		Пономарева П.А.				Новосибирская обл., Новосибирский р-н, Толмачевский с/с с. Толмачево	Стадия	Лист	Листов
Проверил		Волков А.В.					П		
						Проект организации дорожного движения Проектное решение	ООО "Дорсервис-54"		
						М 1:1000			34

Новосибирский р-н, Толмачевский с/с
ул. Лесная
Основная ч3 (через лес)
пк 0+000 – пк 0+469
1:1000



20 м

Изм.	Кол.уч.	Лист	№док.	Подп.	Дата	ПОДД-12-24			
Разработал		Пономарева П.А.				Новосибирская обл., Новосибирский р-н, Толмачевский с/с с. Толмачево	Стадия	Лист	Листов
Проверил		Волков А.В.					П		
						Проект организации дорожного движения Проектное решение	ООО "Дорсервис-54"		35
						М 1:1000			


Новосибирский р-н, Толмачевский с/с
ул. Лесная
Основная ч4 (2й контур)
пк 0+000 – пк 0+180
1:1000



20 м

Изм.	Кол.уч.	Лист	№док.	Подп.	Дата	ПОДД-12-24			
Разработал		Панамарева П.А.				Новосибирская обл., Новосибирский р-н, Толмачевский с/с с. Толмачево	Стадия	Лист	Листов
Проверил		Волков А.В.					П		
						Проект организации дорожного движения Проектное решение	ООО "Дорсервис-54"		
						М 1:1000			36


Новосибирский р-н, Толмачевский с/с
ул. Мира
Основная
пк 0+000 – пк 0+245
1:1000

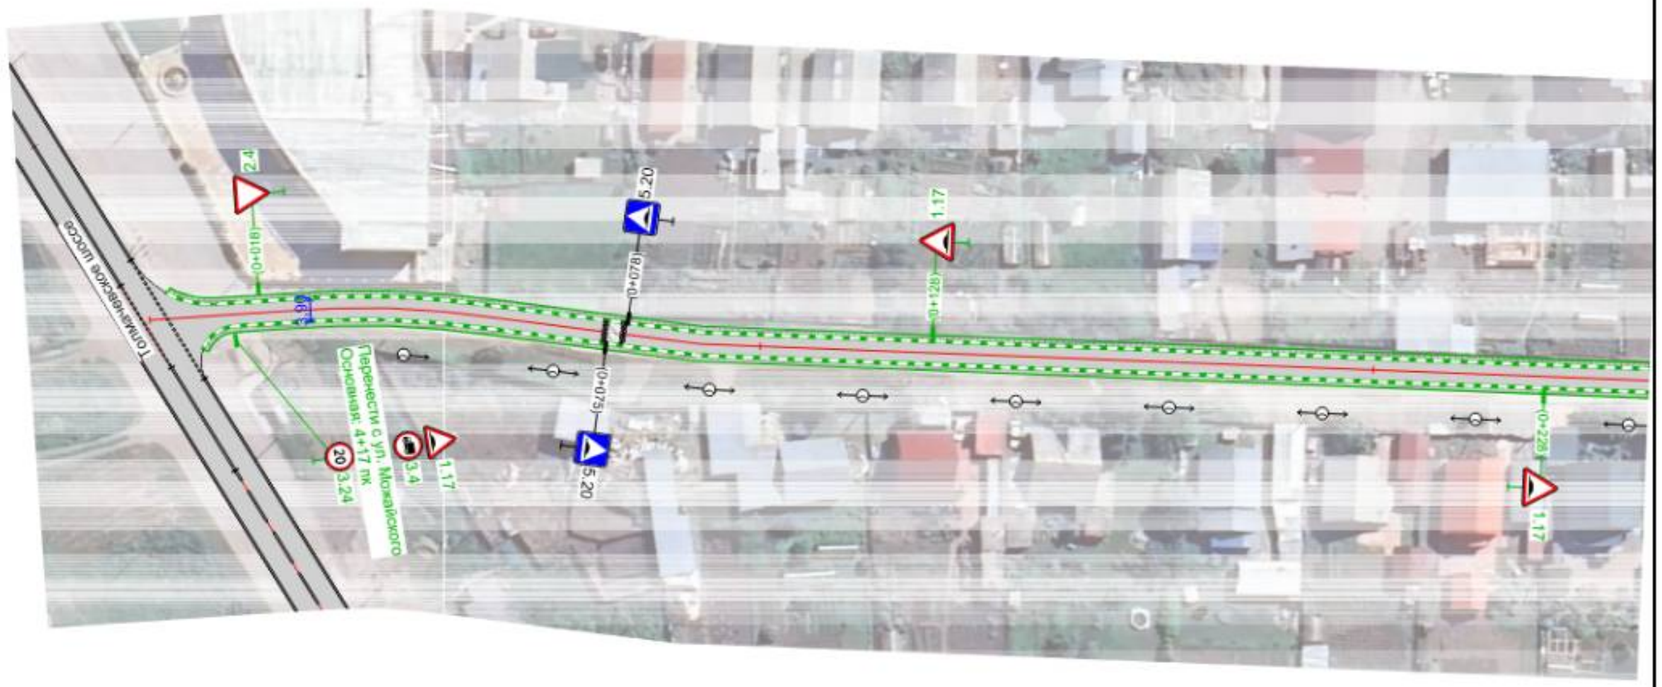

20 м

						ПОДД-12-24			
Изм.	Кол.уч.	Лист	№док.	Подп.	Дата				
Разработал		Панамарева П.А.				Новосибирская обл., Новосибирский р-н, Толмачевский с/с с. Толмачево	Стадия	Лист	Листов
Проверил		Волков А.В.					П		
						Проект организации дорожного движения Проектное решение	ООО "Дорсервис-54"		
						М 1:1000			37

Новосибирский р-н, Толмачевский с/с
ул. Мира
Основная
пк 0+236 – пк 0+631
1:1000

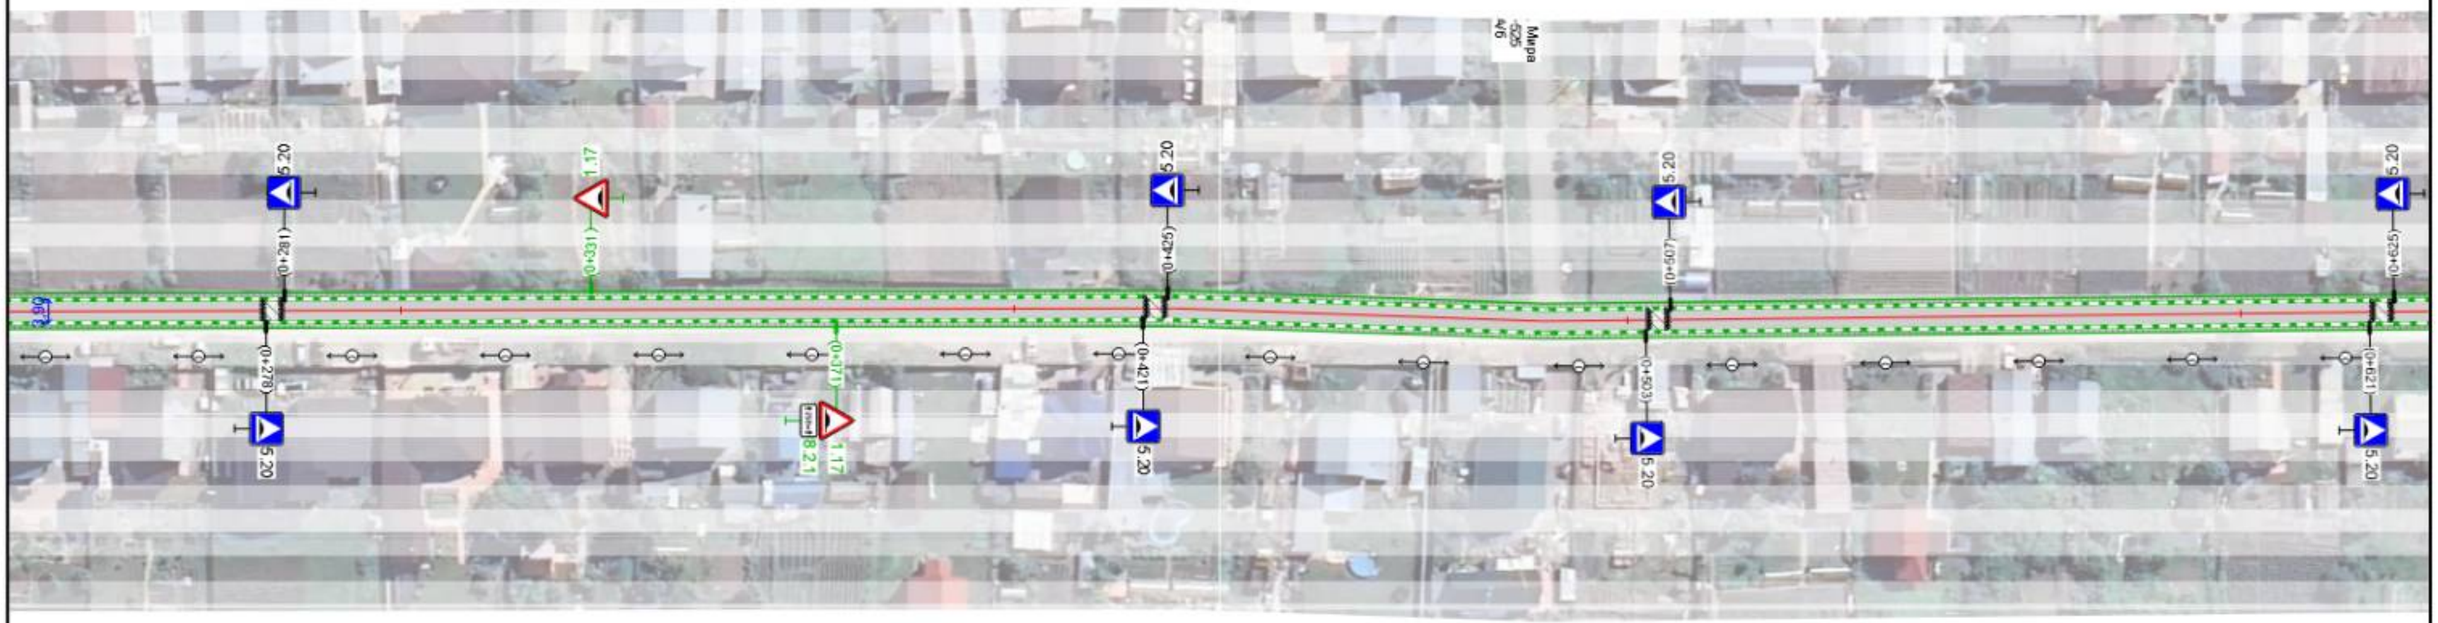

20 м

Изм.	Кол.уч.	Лист	№док.	Подп.	Дата	ПОДД-12-24			
Разработал		Пономарева П.А.				Новосибирская обл., Новосибирский р-н, Толмачевский с/с с. Толмачево	Стадия	Лист	Листов
Проверил		Волков А.В.					П		
						Проект организации дорожного движения Проектное решение	ООО "Дорсервис-54"		
						М 1:1000			38


Новосибирский р-н, Толмачевский с/с
ул. Мира
Основная
пк 0+621 – пк 0+852
1:1000



20 м


Изм.	Кол.уч.	Лист	№док.	Подп.	Дата	ПОДД-12-24			
Разработал		Пономарева П.А.				Новосибирская обл., Новосибирский р-н, Толмачевский с/с с. Толмачево	Стадия	Лист	Листов
Проверил		Волков А.В.					П		
						Проект организации дорожного движения Проектное решение	ООО "Дорсервис-54"		
						М 1:1000			39

Новосибирский р-н, Толмачевский с/с
ул. Мира
Часть2
пк 0+000 – пк 0+248
1:1000

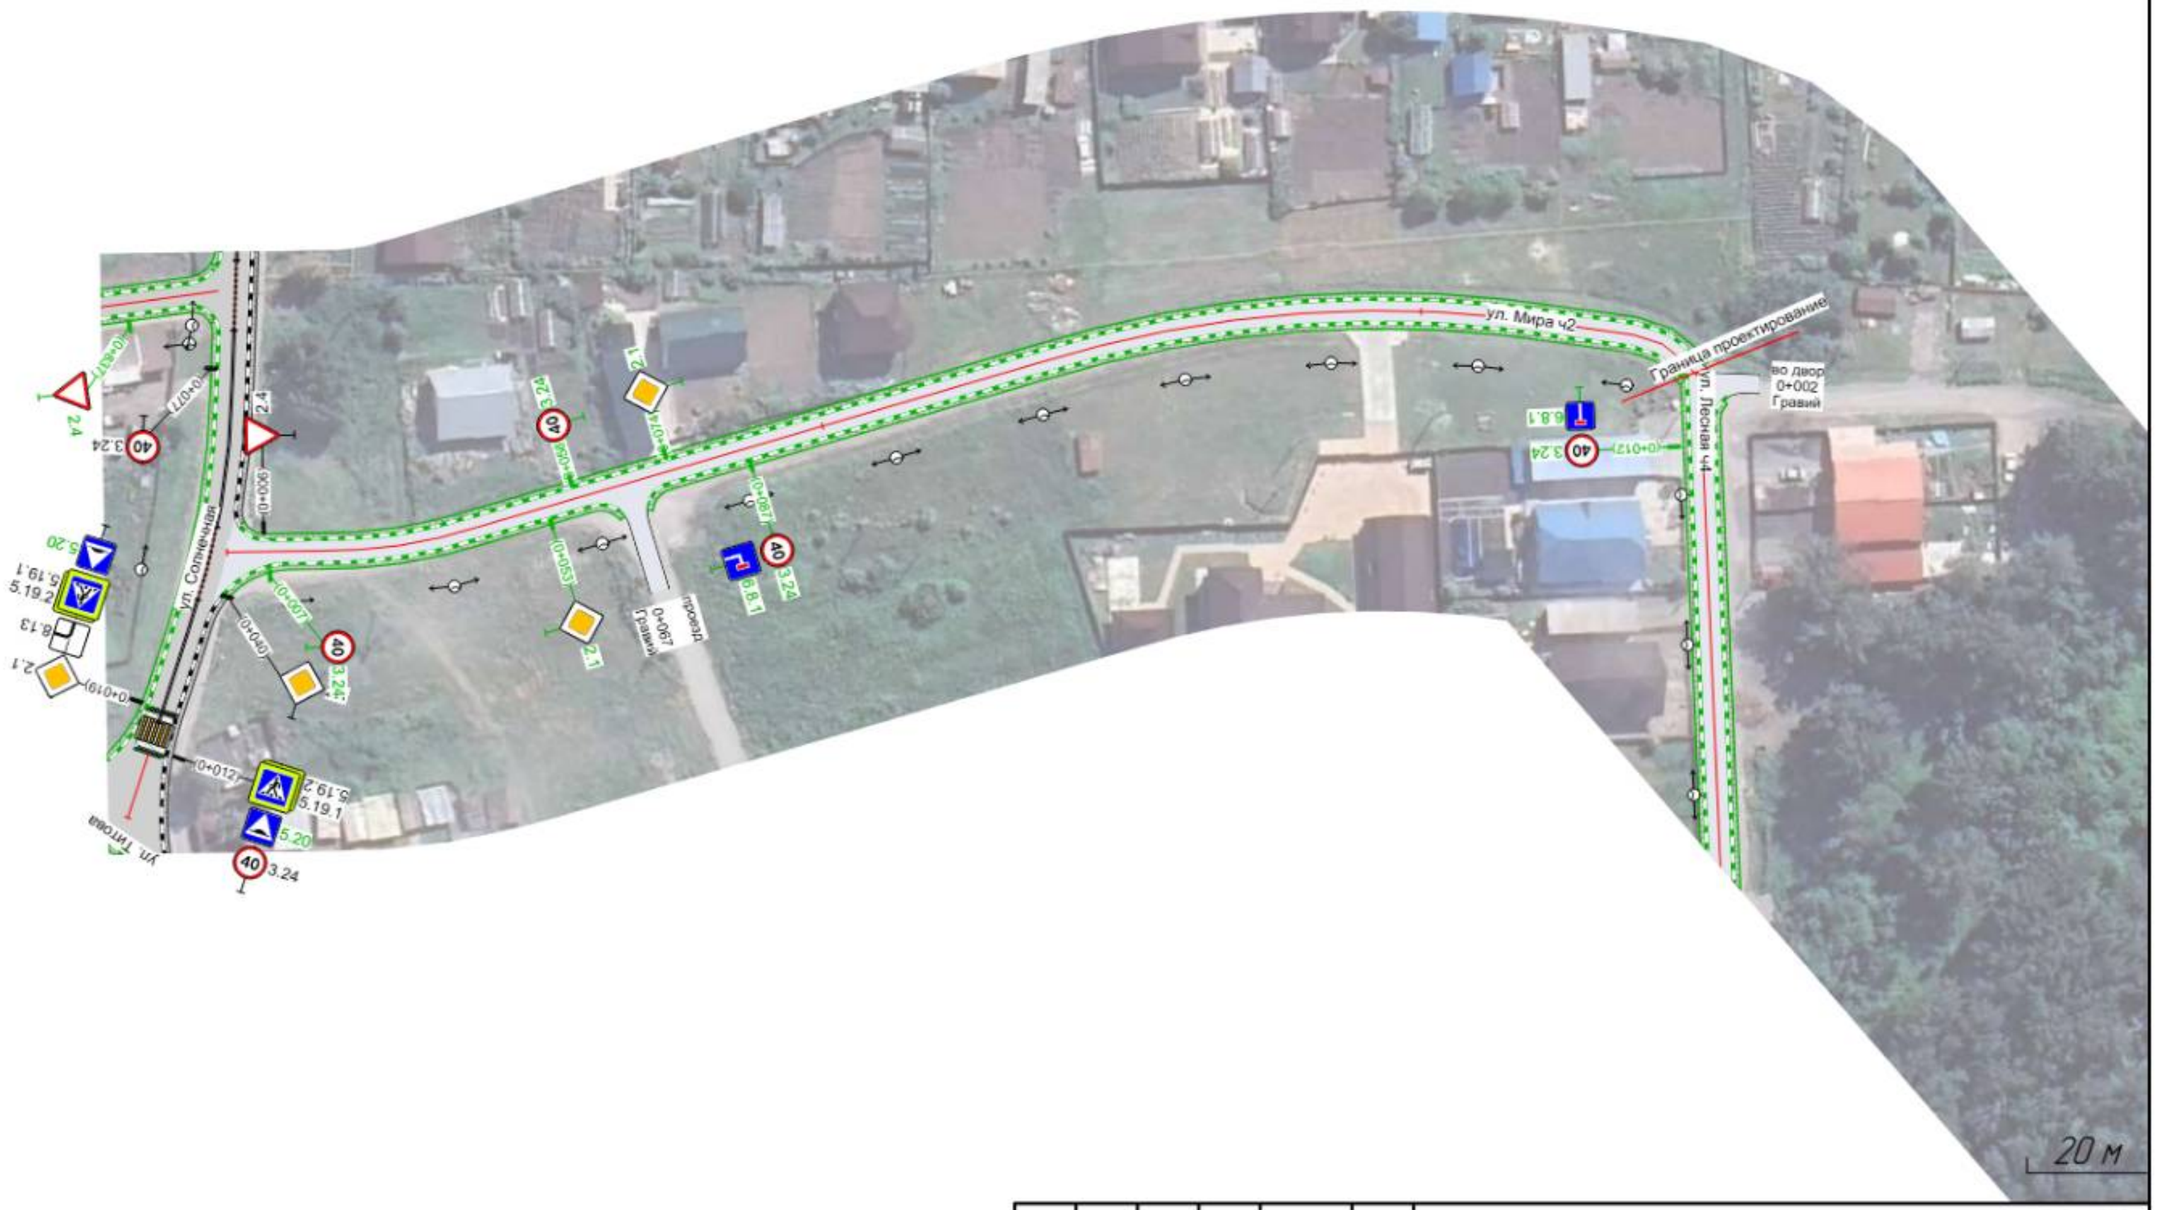

Изм.	Кол.уч.	Лист	№док.	Подп.	Дата	ПОДД-12-24		
Разработал		Пономарева П.А.				Новосибирская обл., Новосибирский р-н, Толмачевский с/с с. Толмачево	Стадия	Лист	Листов
Проверил		Волков А.В.					П		
						Проект организации дорожного движения Проектное решение	ООО "Дорсервис-54"		
						М 1:1000		40	


Новосибирский р-н, Толмачевский с/с
ул. Можайского
Основная
пк 0+000 – пк 0+461
1:1000

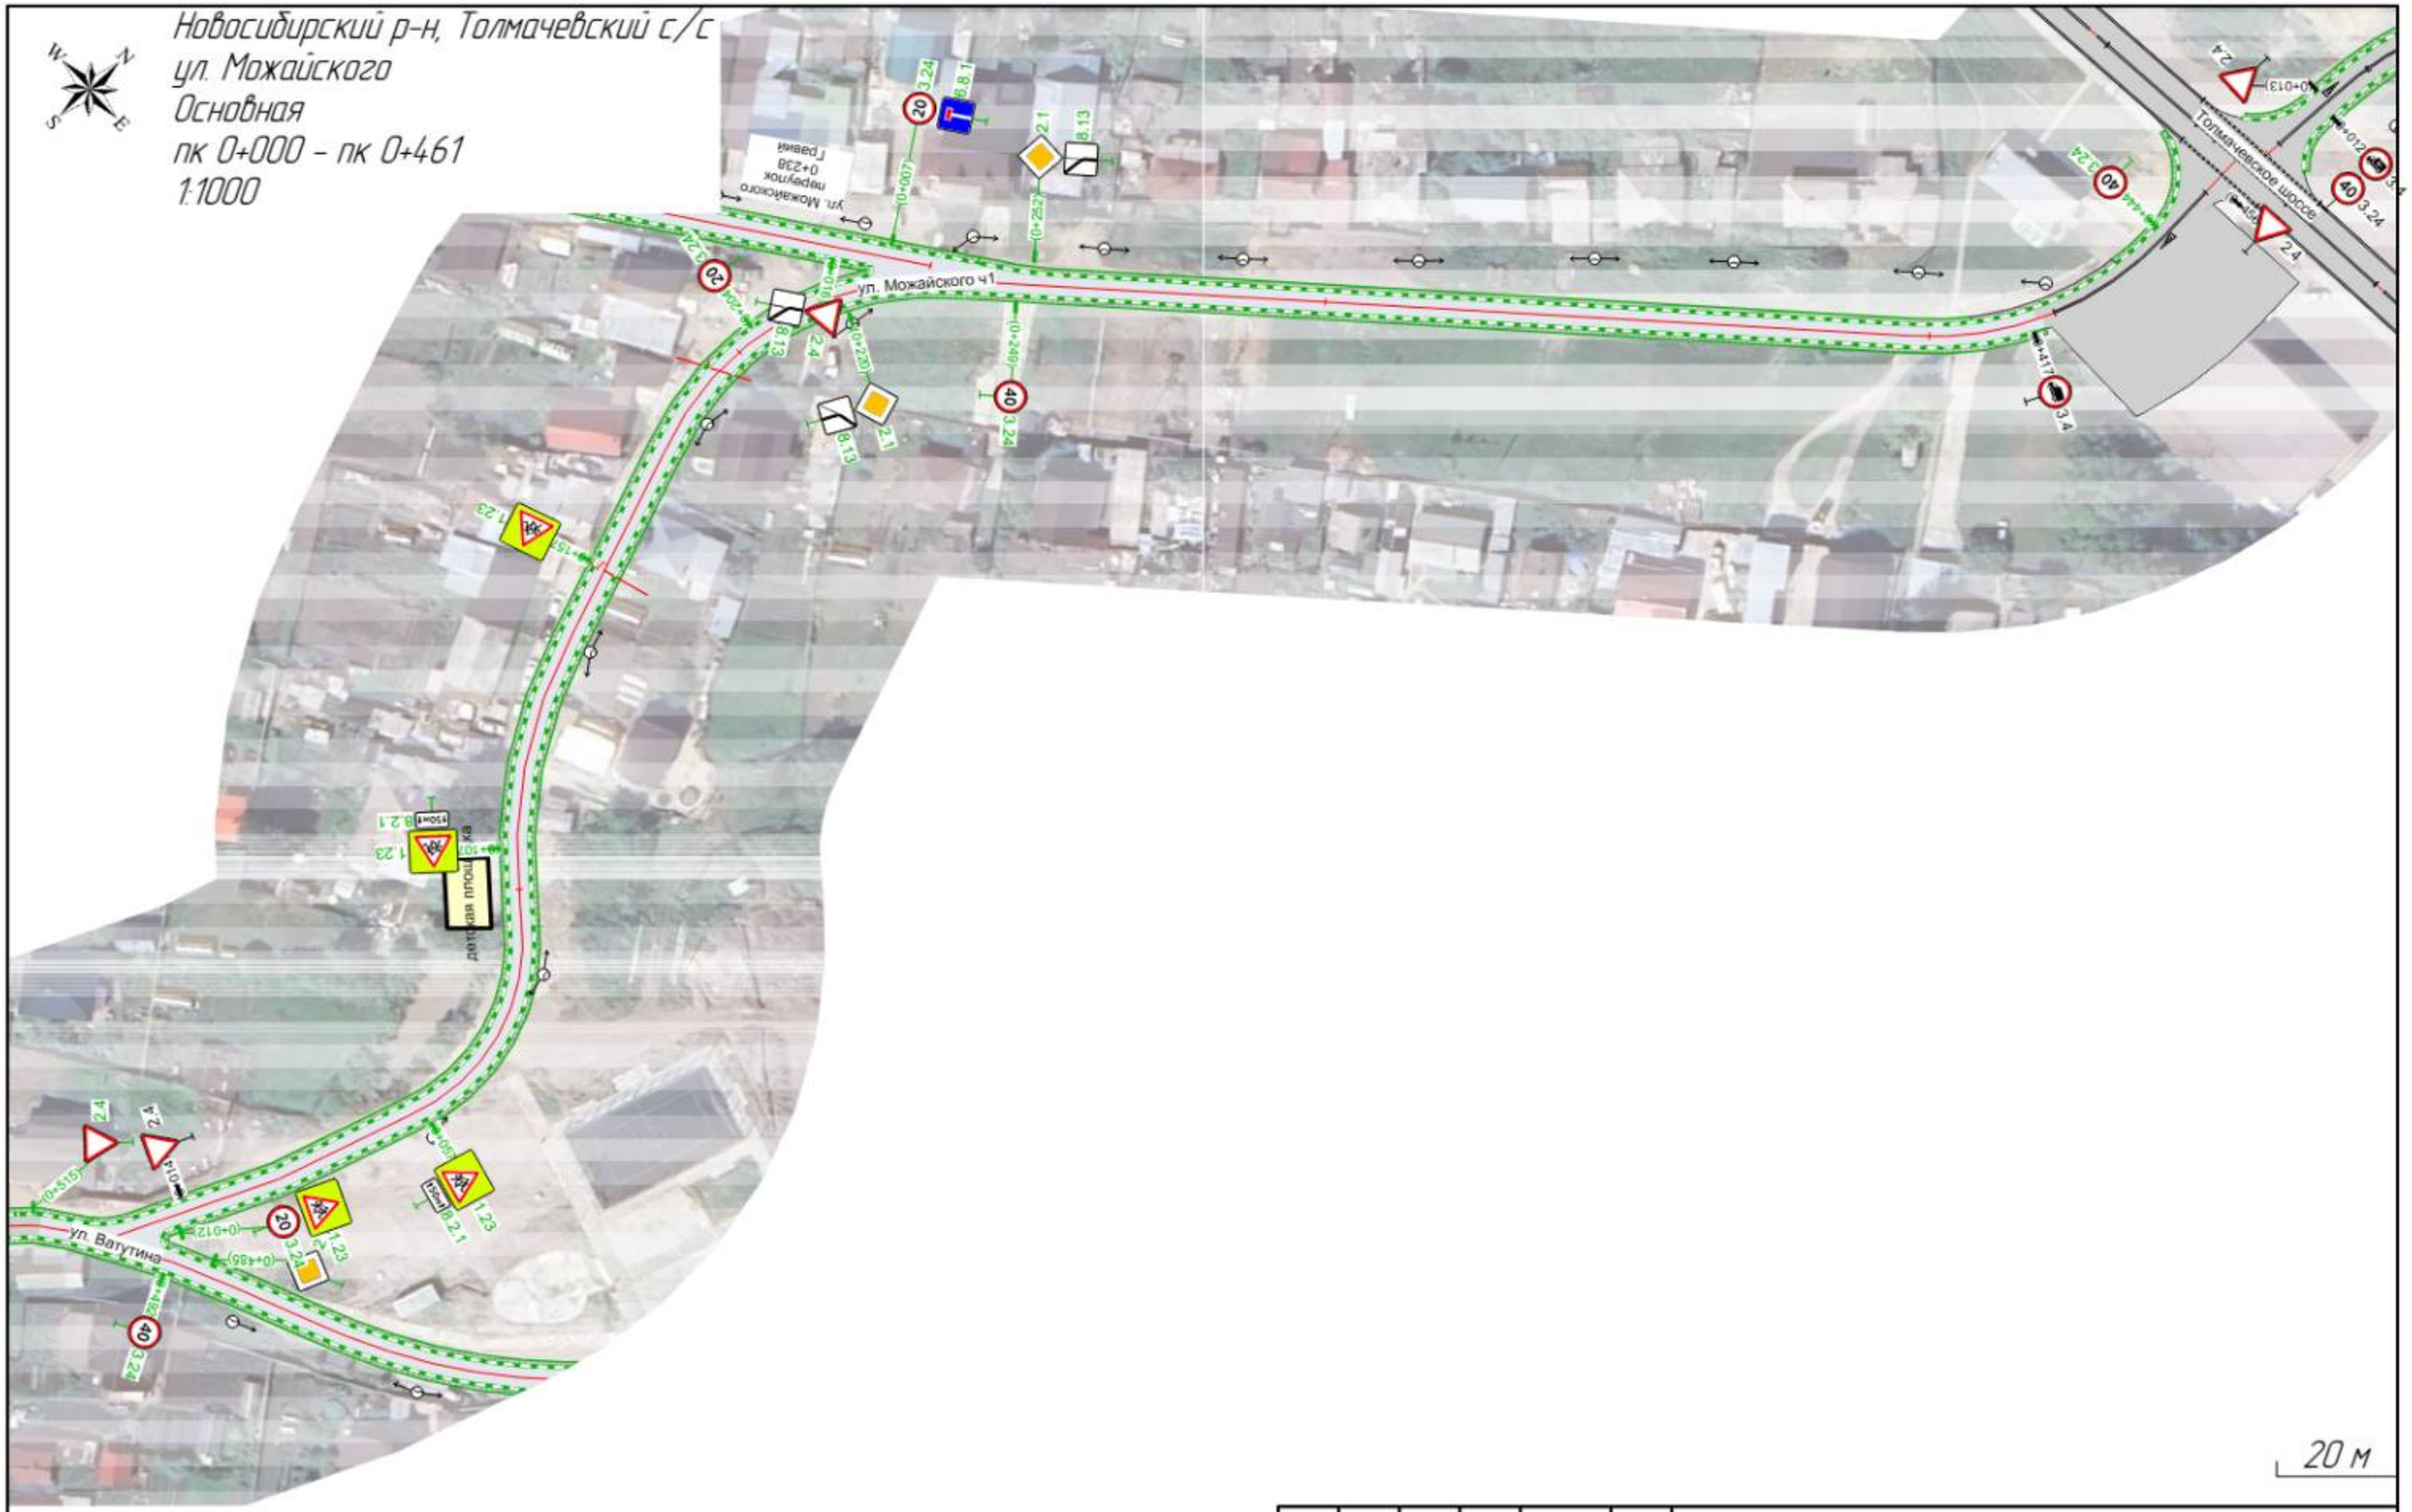

20 м

Изм.	Кол.уч.	Лист	№док.	Подп.	Дата	ПОДД-12-24			
Разработал		Пономарева П.А.				Новосибирская обл., Новосибирский р-н, Толмачевский с/с с. Толмачево	Стадия	Лист	Листов
Проверил		Волков А.В.					П		
						Проект организации дорожного движения Проектное решение	ООО "Дорсервис-54"		41
						М 1:1000			


Новосибирский р-н, Толмачевский с/с
ул. Можайского
переулок
пк 0+000 – пк 0+065
1:1000

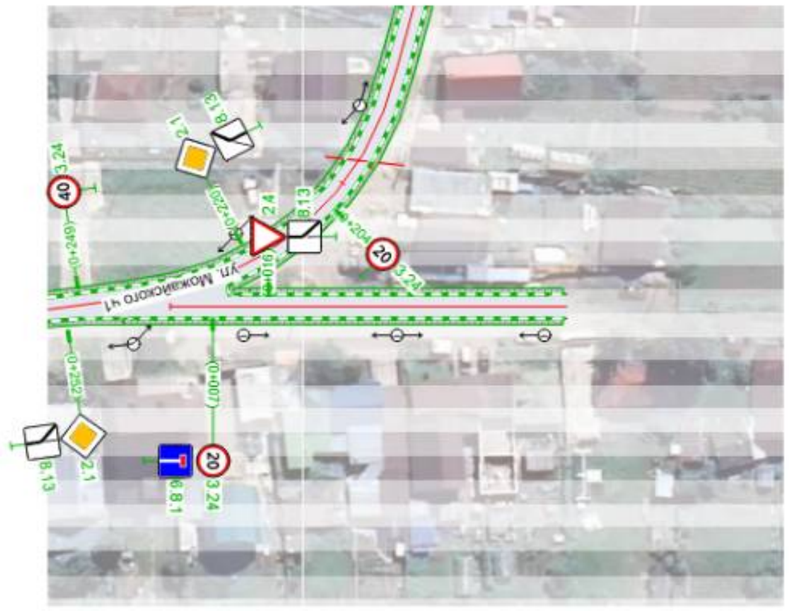

20 м

						ПОДД-12-24			
Изм.	Кол.уч.	Лист	№док.	Подп.	Дата				
Разработал		Пономарева П.А.				Новосибирская обл., Новосибирский р-н, Толмачевский с/с с. Толмачево	Стадия	Лист	Листов
Проверил		Волков А.В.					П		
						Проект организации дорожного движения Проектное решение	ООО "Дорсервис-54"		
						М 1:1000			42


Новосибирский р-н, Толмачевский с/с
ул. Котовского
пк 0+000 – пк 0+400
1:1000

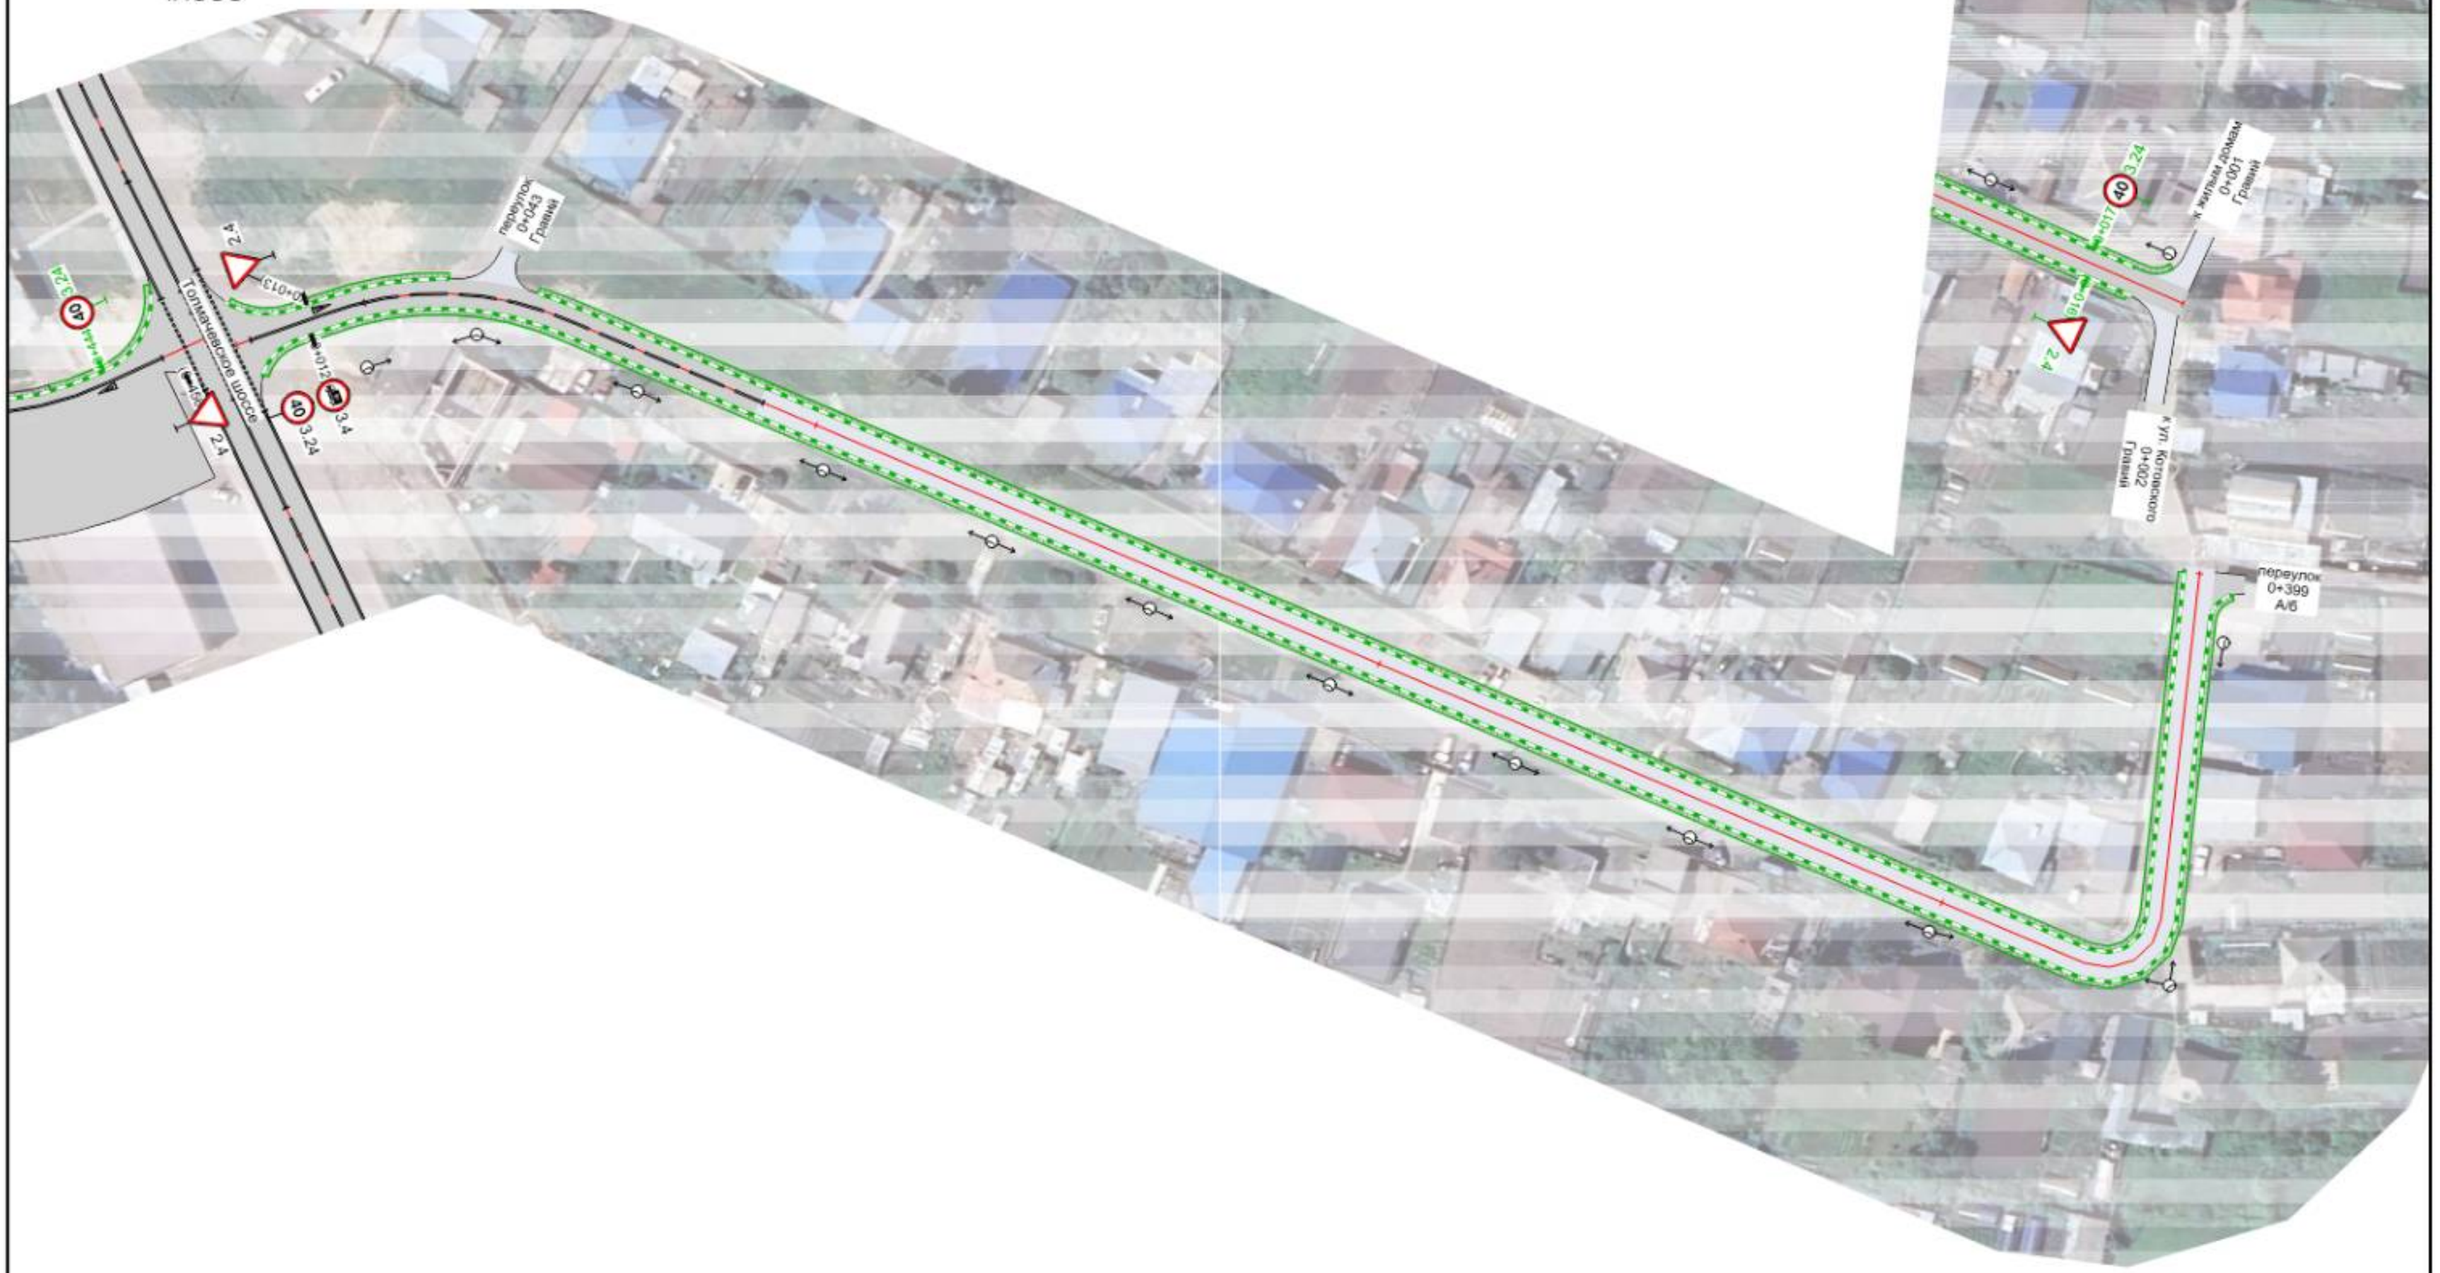

20 м

						ПОДД-12-24			
Изм.	Кол.уч.	Лист	№док.	Подп.	Дата				
Разработал		Пономарева П.А.				Новосибирская обл., Новосибирский р-н, Толмачевский с/с с. Толмачево	Стадия	Лист	Листов
Проверил		Волков А.В.					П		
						Проект организации дорожного движения Проектное решение	ООО "Дорсервис-54"		
						М 1:1000			43


Новосибирский р-н, Толмачевский с/с
ул. Колхозная
пк 0+000 – пк 0+387
1:1000

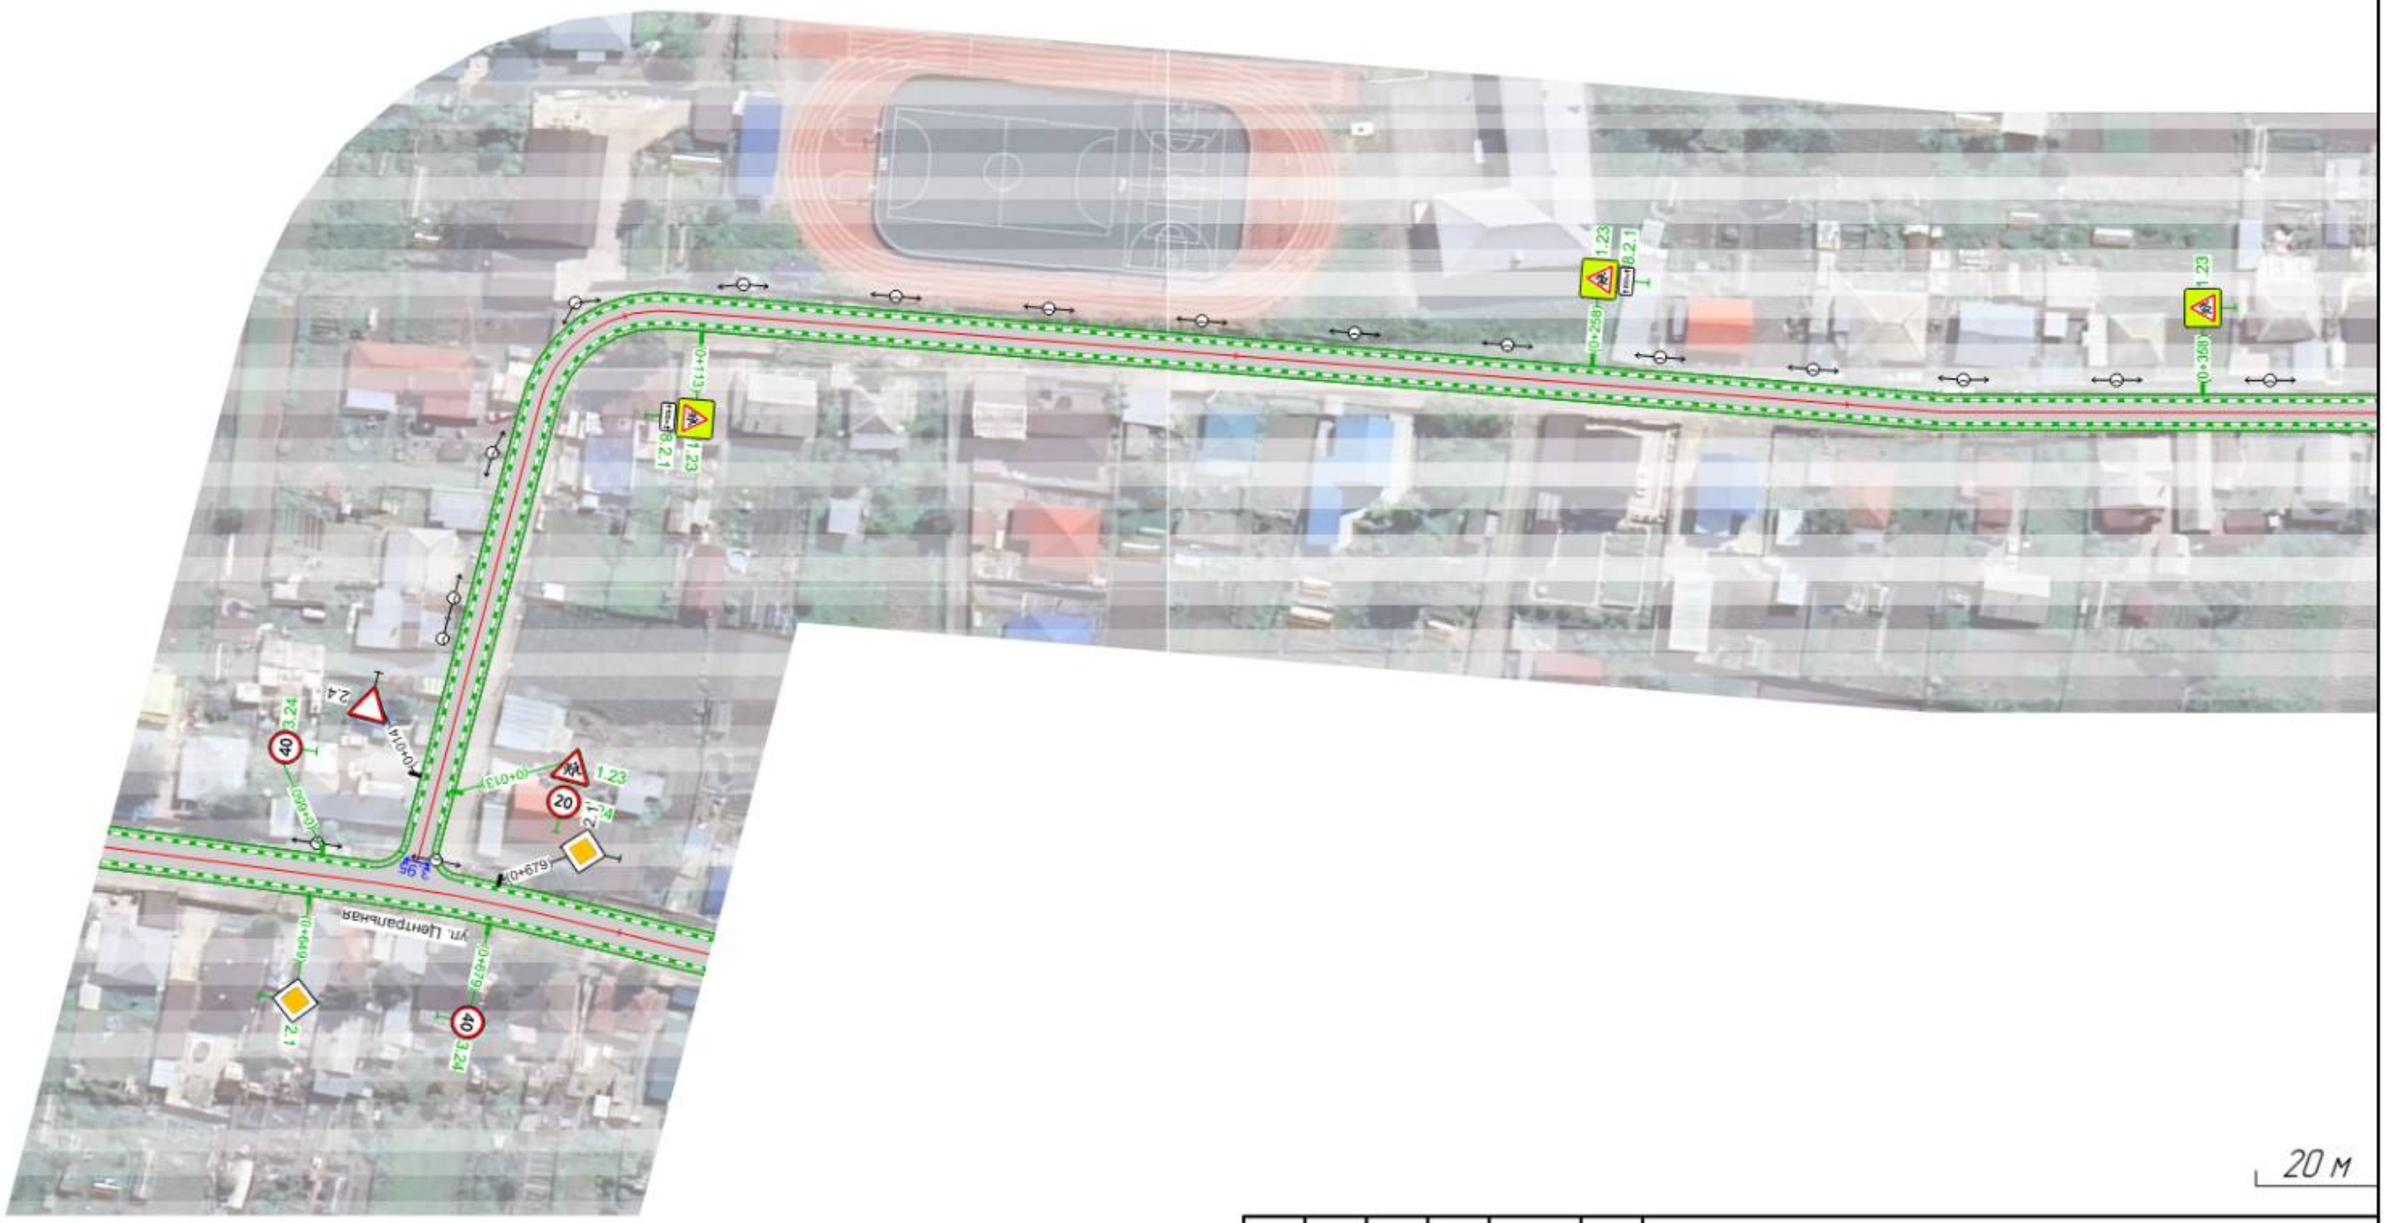

20 м

						ПОДД-12-24			
Изм.	Кол.уч.	Лист	№док.	Подп.	Дата				
Разработал		Пономарева П.А.				Новосибирская обл., Новосибирский р-н, Толмачевский с/с с. Толмачево	Стадия	Лист	Листов
Проверил		Волков А.В.					П		
						Проект организации дорожного движения Проектное решение	ООО "Дорсервис-54"		
						М 1:1000		44	


Новосибирский р-н, Толмачевский с/с
ул. Колхозная
пк 0+360 – пк 0+756
1:1000

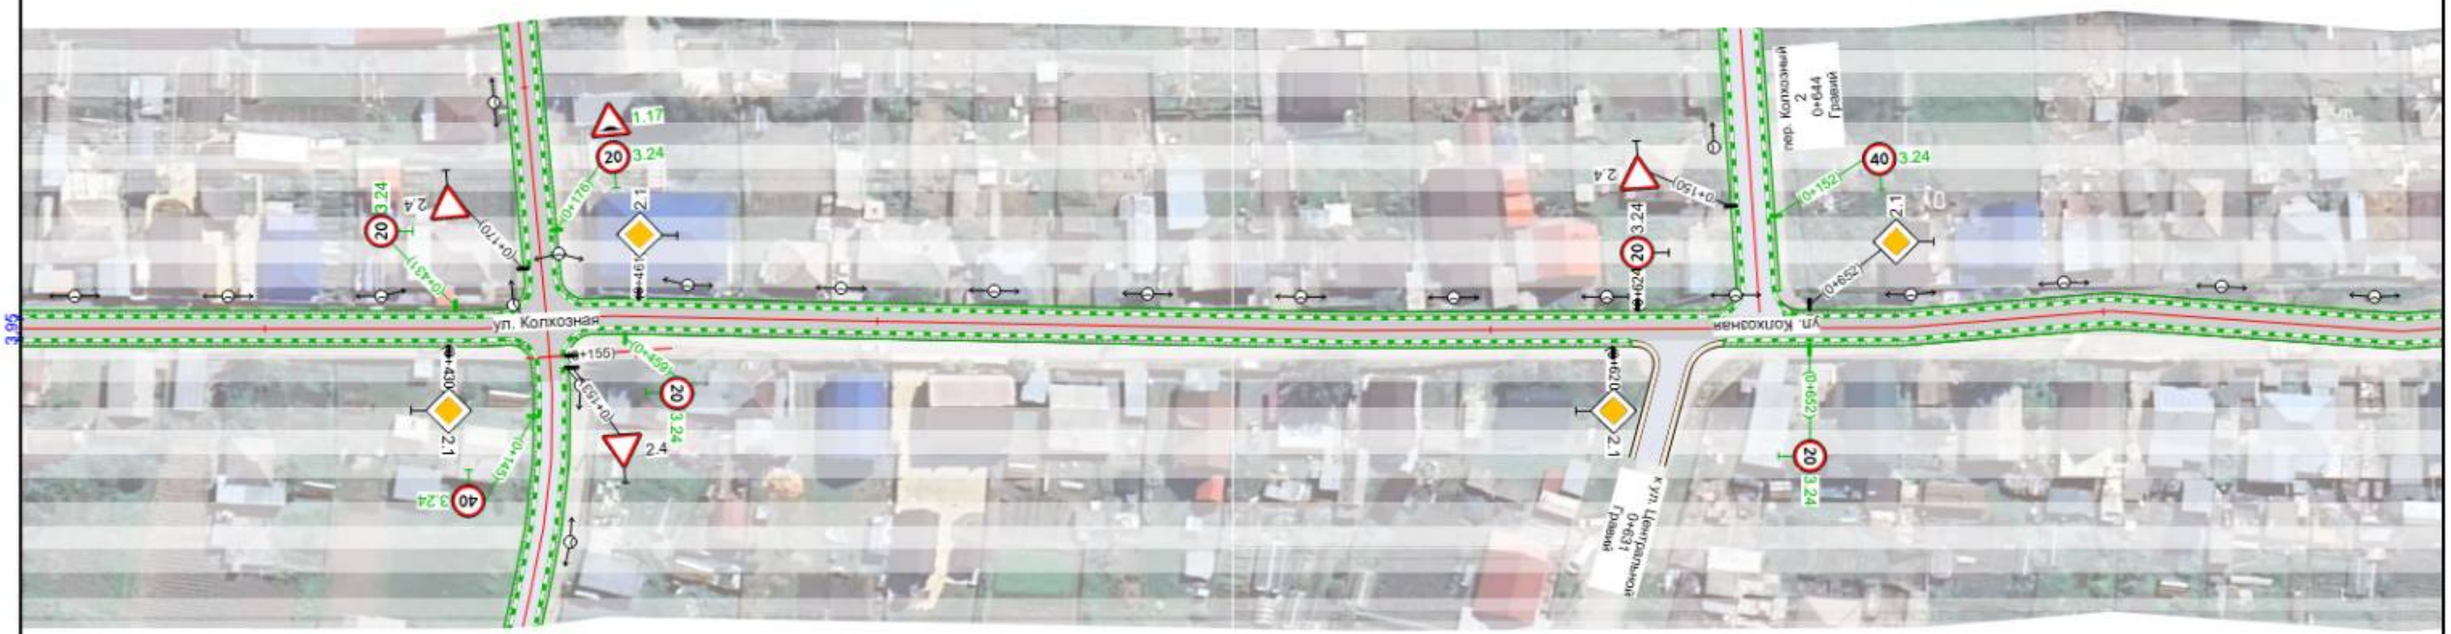

20 м

						ПОДД-12-24			
Изм.	Кол.уч.	Лист	№док.	Подп.	Дата				
Разработал		Пономарева П.А.				Новосибирская обл., Новосибирский р-н, Толмачевский с/с с. Толмачево	Стадия	Лист	Листов
Проверил		Волков А.В.					П		
						Проект организации дорожного движения Проектное решение	ООО "Дорсервис-54"		
						М 1:1000		45	


Новосибирский р-н, Толмачевский с/с
ул. Колхозная
пк 0+746 – пк 1+143
1:1000

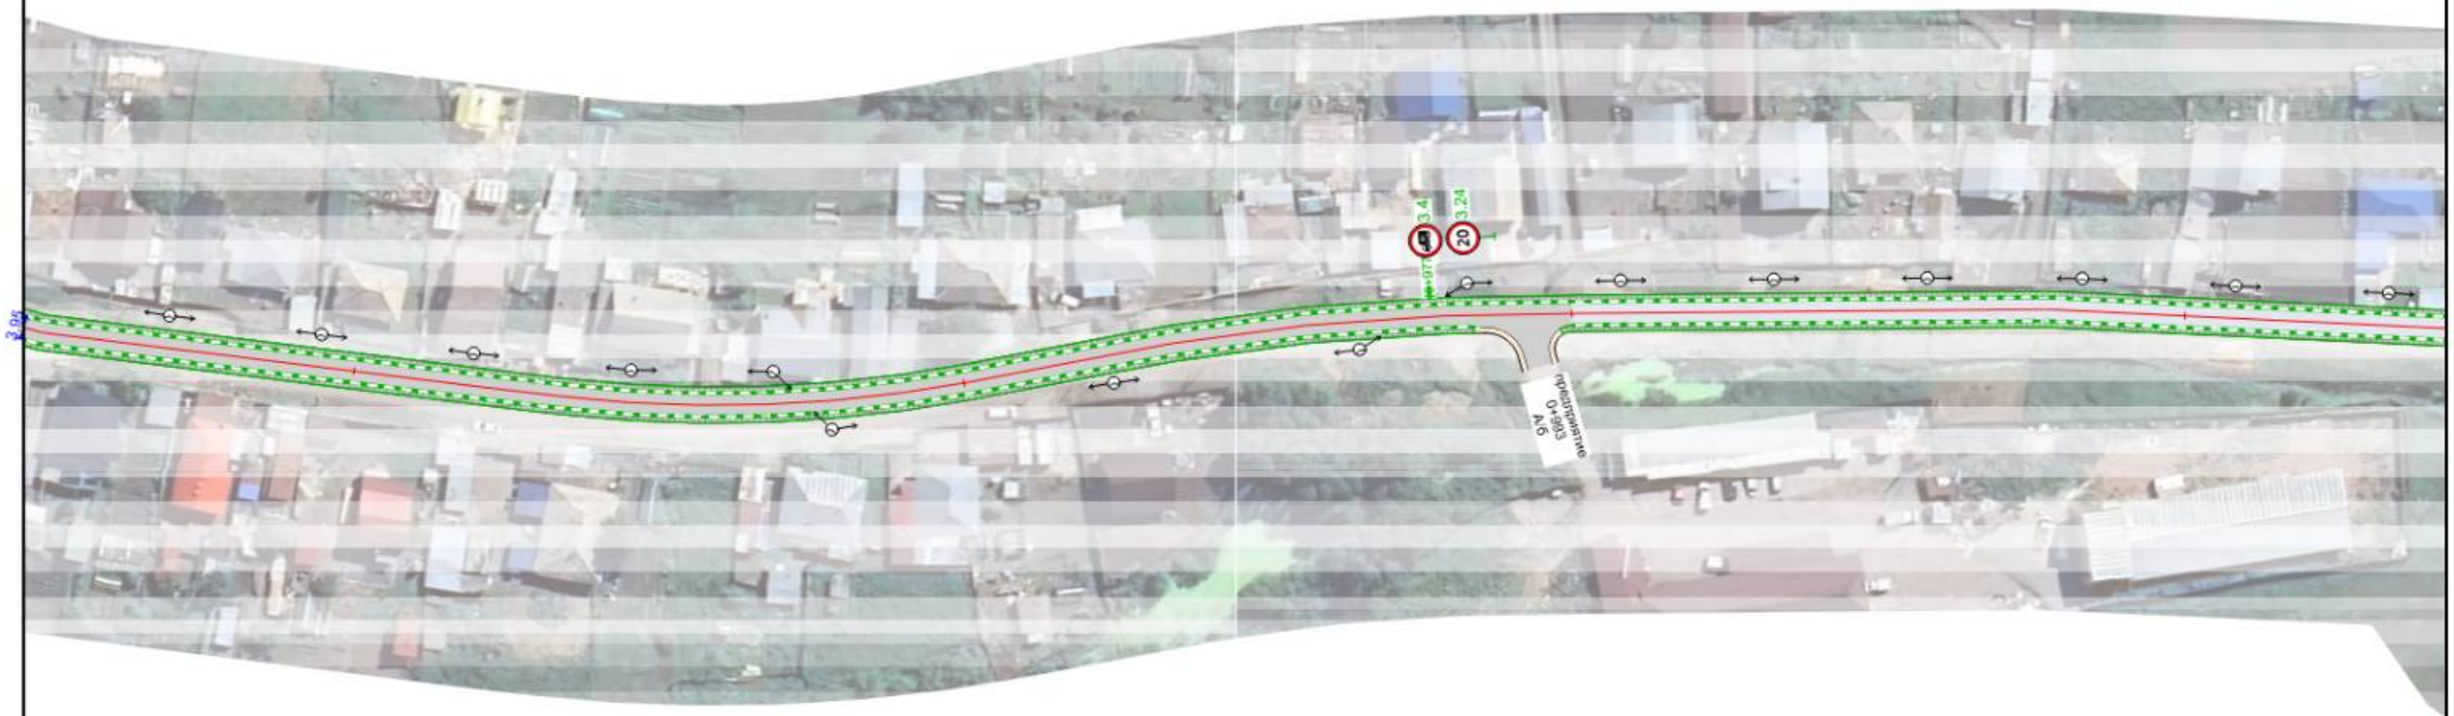

20 м

						ПОДД-12-24			
Изм.	Кол.уч.	Лист	№док.	Подп.	Дата				
Разработал		Пономарева П.А.				Новосибирская обл., Новосибирский р-н, Толмачевский с/с с. Толмачево	Стадия	Лист	Листов
Проверил		Волков А.В.					П		
						Проект организации дорожного движения Проектное решение	ООО "Дорсервис-54"		
						М 1:1000			46


Новосибирский р-н, Толмачевский с/с
ул. Колхозная
пк 1+133 – пк 1+291
1:1000

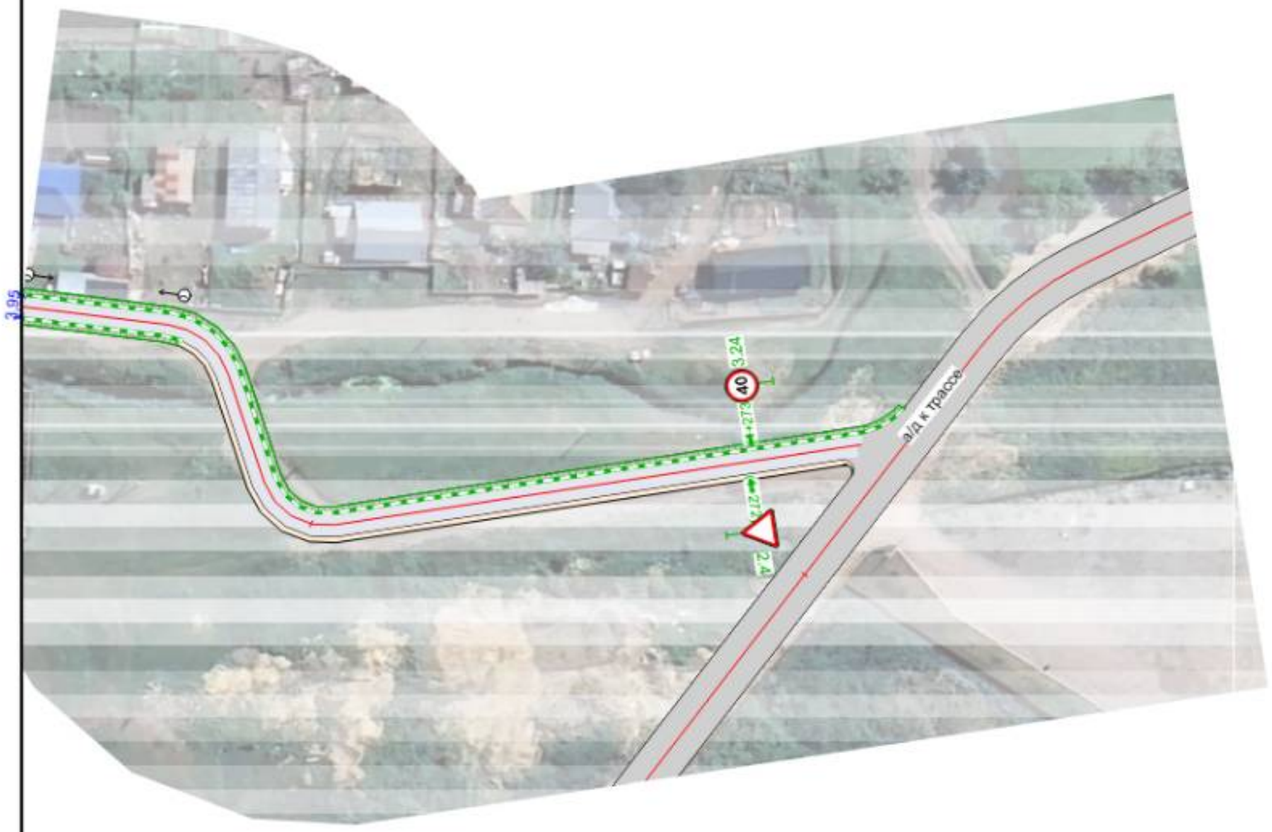

20 м

						ПОДД-12-24			
Изм.	Кол.уч.	Лист	№док.	Подп.	Дата				
Разработал		Пономарева П.А.				Новосибирская обл., Новосибирский р-н, Толмачевский с/с с. Толмачево	Стадия	Лист	Листов
Проверил		Волков А.В.					П		
						Проект организации дорожного движения Проектное решение	ООО "Дорсервис-54"		
						М 1:1000		47	


Новосибирский р-н, Толмачевский с/с
пер. Колхозный
1
пк 0+000 – пк 0+305
1:1000

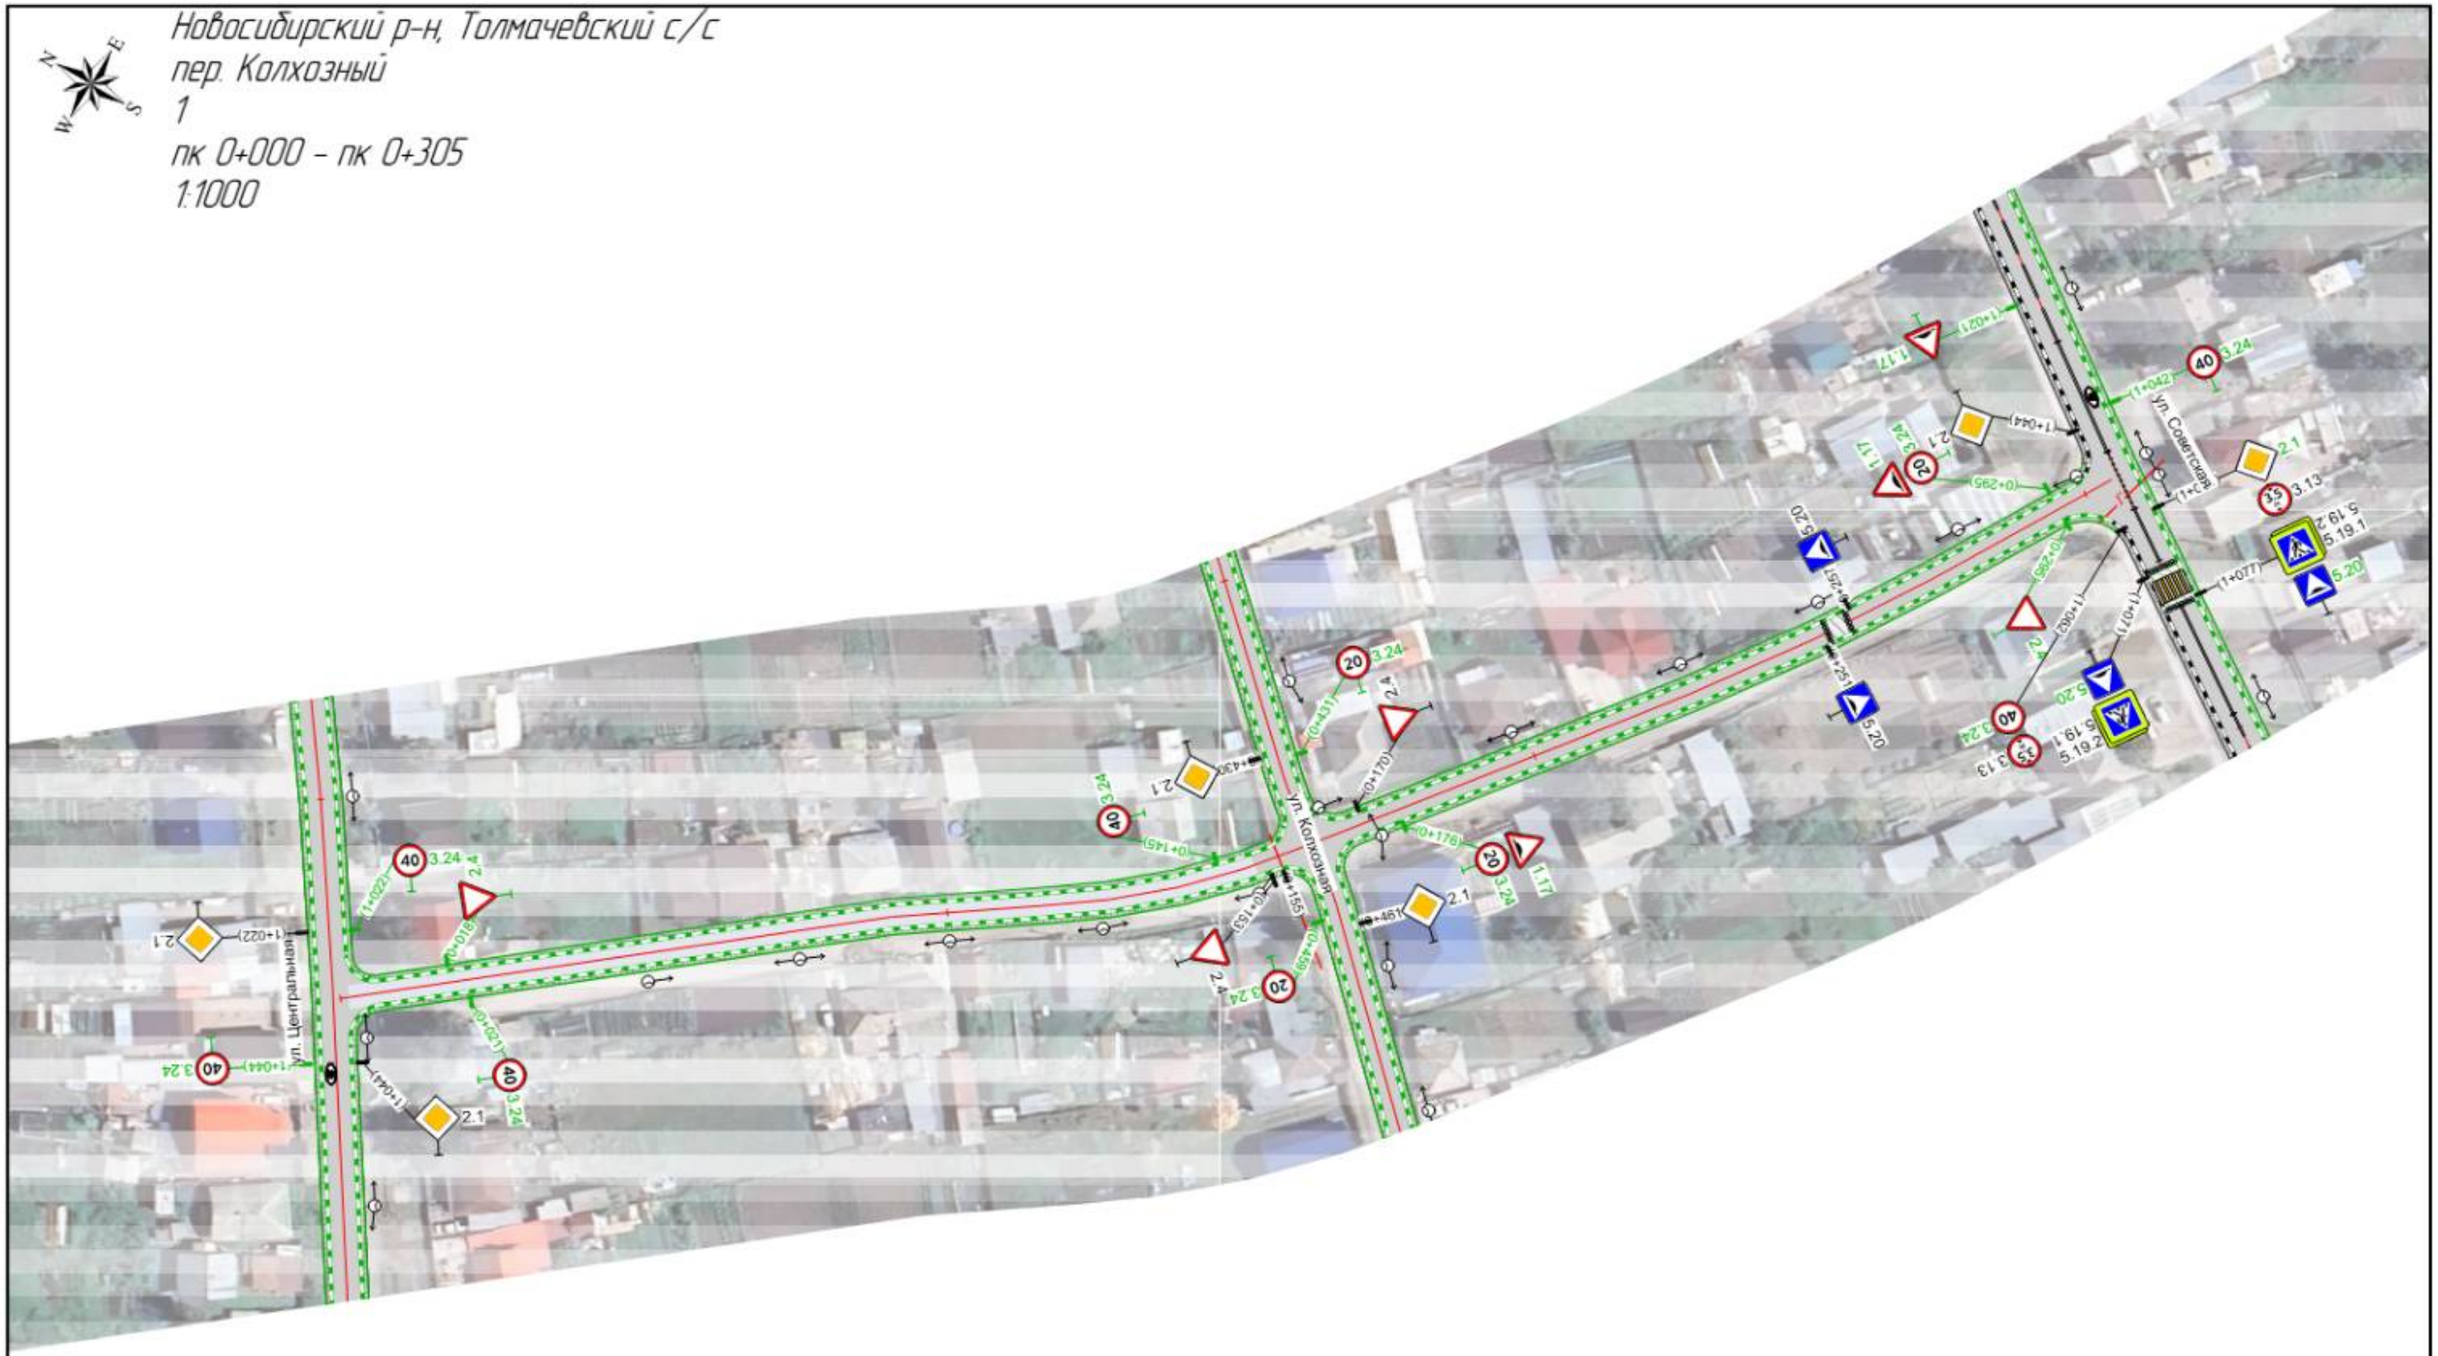

20 м

						ПОДД-12-24			
Изм.	Кол.уч.	Лист	№док.	Подп.	Дата				
Разработал		Панамарева П.А.				Новосибирская обл., Новосибирский р-н, Толмачевский с/с с. Толмачево	Стадия	Лист	Листов
Проверил		Волков А.В.					П		
						Проект организации дорожного движения Проектное решение	ООО "Дорсервис-54"		
						М 1:1000		48	


Новосибирский р-н, Толмачевский с/с
пер. Колхозный
2
пк 0+000 – пк 0+168
1:1000

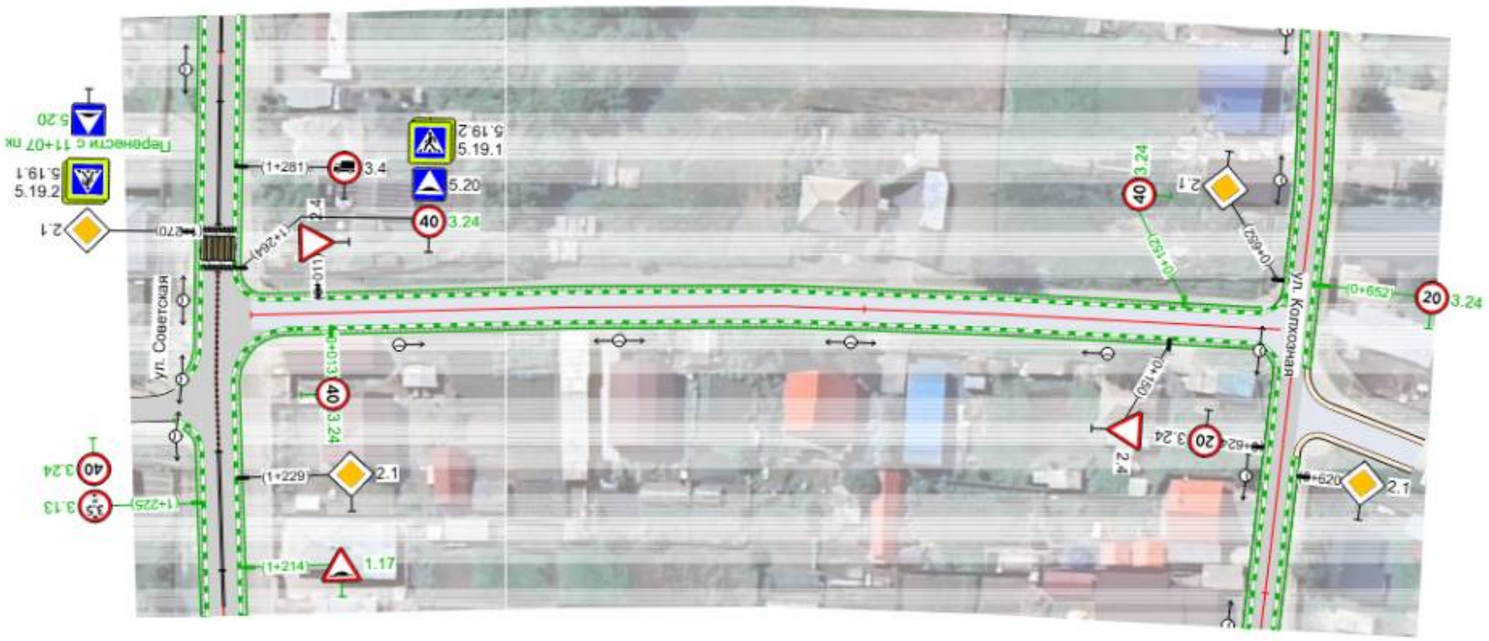

20 м

						ПОДД-12-24			
Изм.	Кол.уч.	Лист	№док.	Подп.	Дата				
Разработал		Панамарева П.А.				Новосибирская обл., Новосибирский р-н, Толмачевский с/с с. Толмачево	Стадия	Лист	Листов
Проверил		Волков А.В.					П		
						Проект организации дорожного движения Проектное решение	ООО "Дорсервис-54"		
						М 1:1000		49	


Новосибирский р-н, Толмачевский с/с
пер. Лесной
пк 0+000 – пк 0+208
1:1000

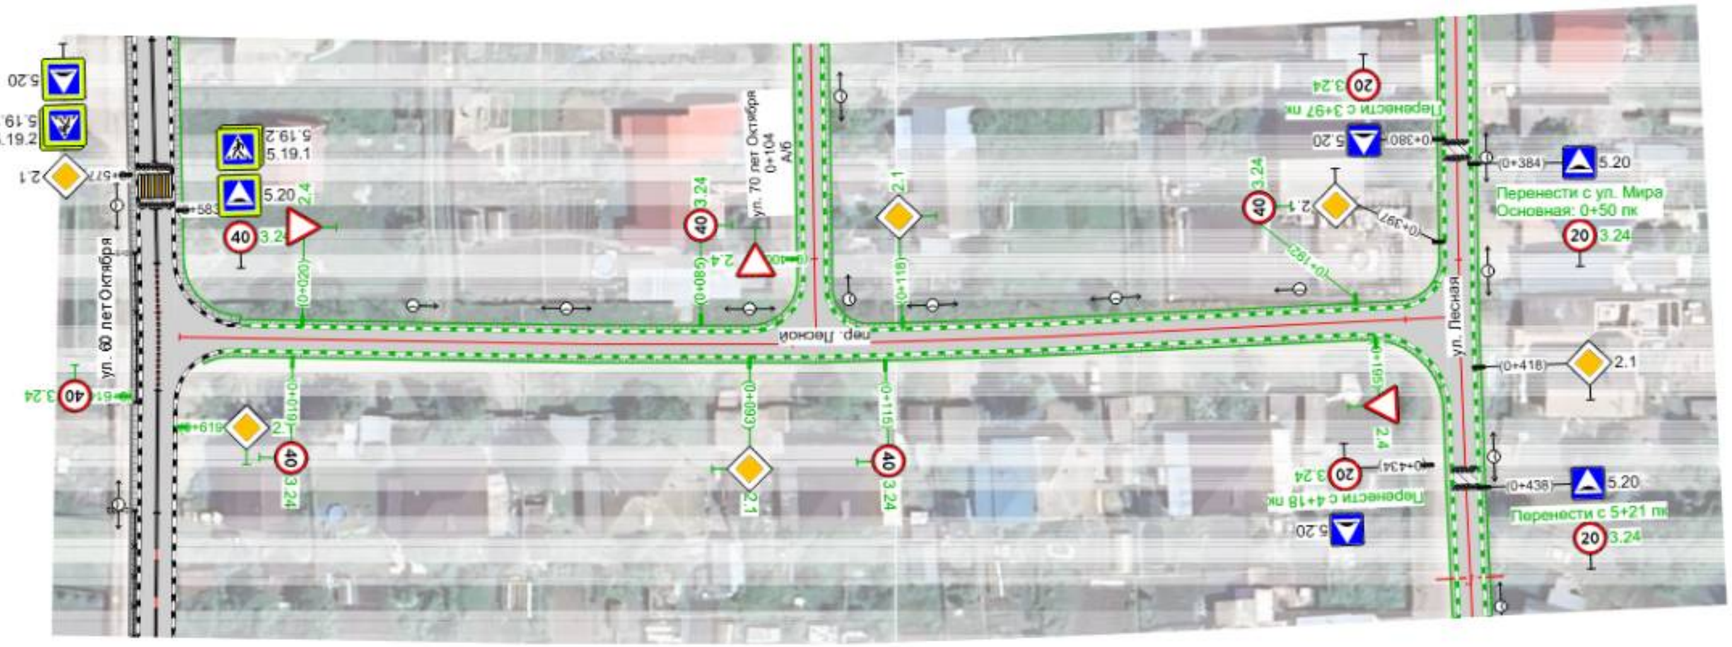

20 м

						ПОДД-12-24			
Изм.	Кол.уч.	Лист	№док.	Подп.	Дата				
Разработал		Панамарева П.А.				Новосибирская обл., Новосибирский р-н, Толмачевский с/с с. Толмачево	Стадия	Лист	Листов
Проверил		Волков А.В.					П		
						Проект организации дорожного движения Проектное решение	ООО "Дорсервис-54"		
						М 1:1000			50


Новосибирский р-н, Толмачевский с/с
ул. Титова
пк 0+000 – пк 0+255
1:1000

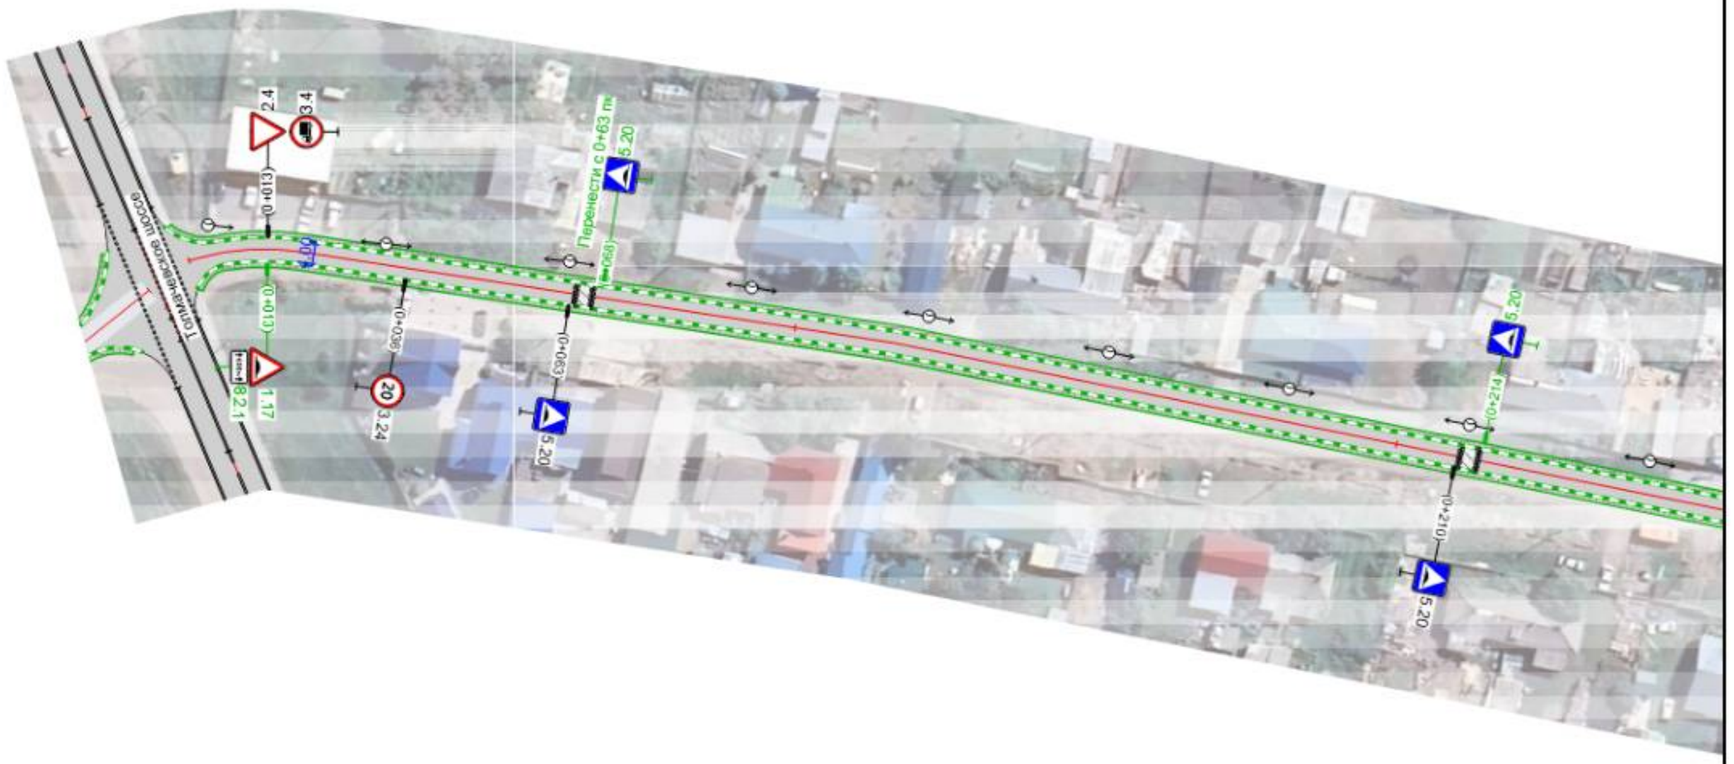

20 м

Изм.	Кол.уч.	Лист	№док.	Подп.	Дата	ПОДД-12-24		
Разработал		Панамарева П.А.				Новосибирская обл., Новосибирский р-н, Толмачевский с/с с. Толмачево	Стадия	Лист	Листов
Проверил		Волков А.В.					П		
						Проект организации дорожного движения Проектное решение	ООО "Дорсервис-54"		
						М 1:1000			51


Новосибирский р-н, Толмачевский с/с
ул. Титова
пк 0+24.5 – пк 0+64.7
1:1000

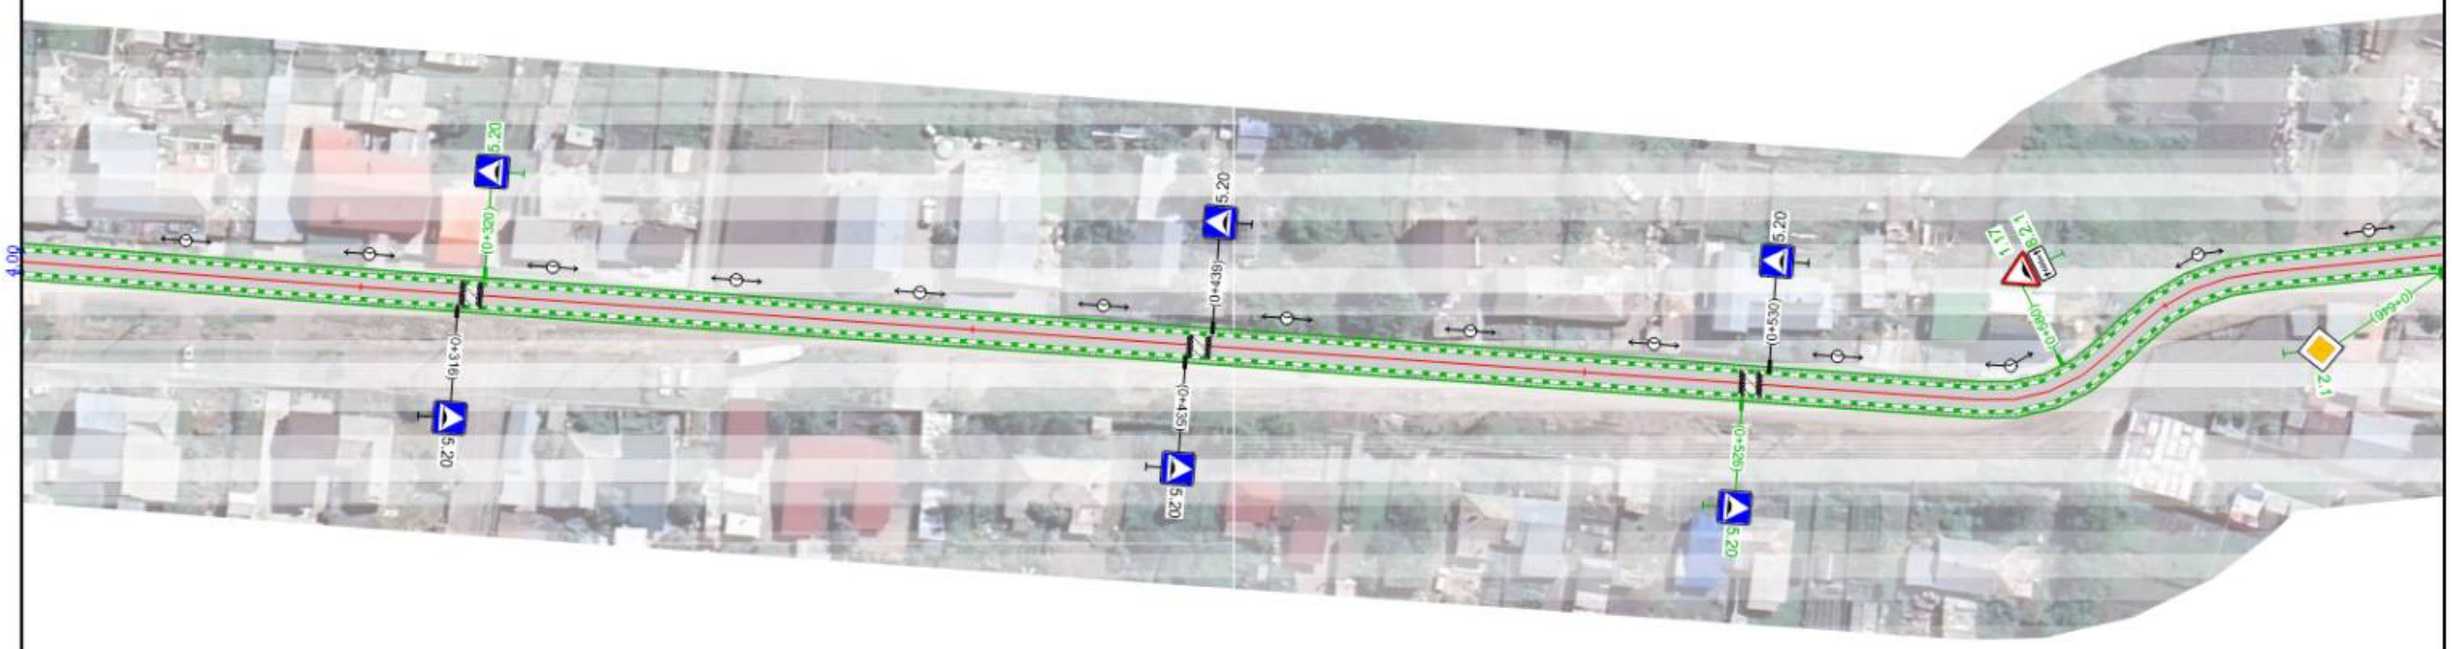

20 м

						ПОДД-12-24			
Изм.	Кол.уч.	Лист	№док.	Подп.	Дата				
Разработал		Пономарева П.А.				Новосибирская обл., Новосибирский р-н, Толмачевский с/с с. Толмачево	Стадия	Лист	Листов
Проверил		Волков А.В.					П		
						Проект организации дорожного движения Проектное решение	ООО "Дорсервис-54"		
						М 1:1000			52


Новосибирский р-н, Толмачевский с/с
ул. Титова
пк 0+637 – пк 1+143
1:1000

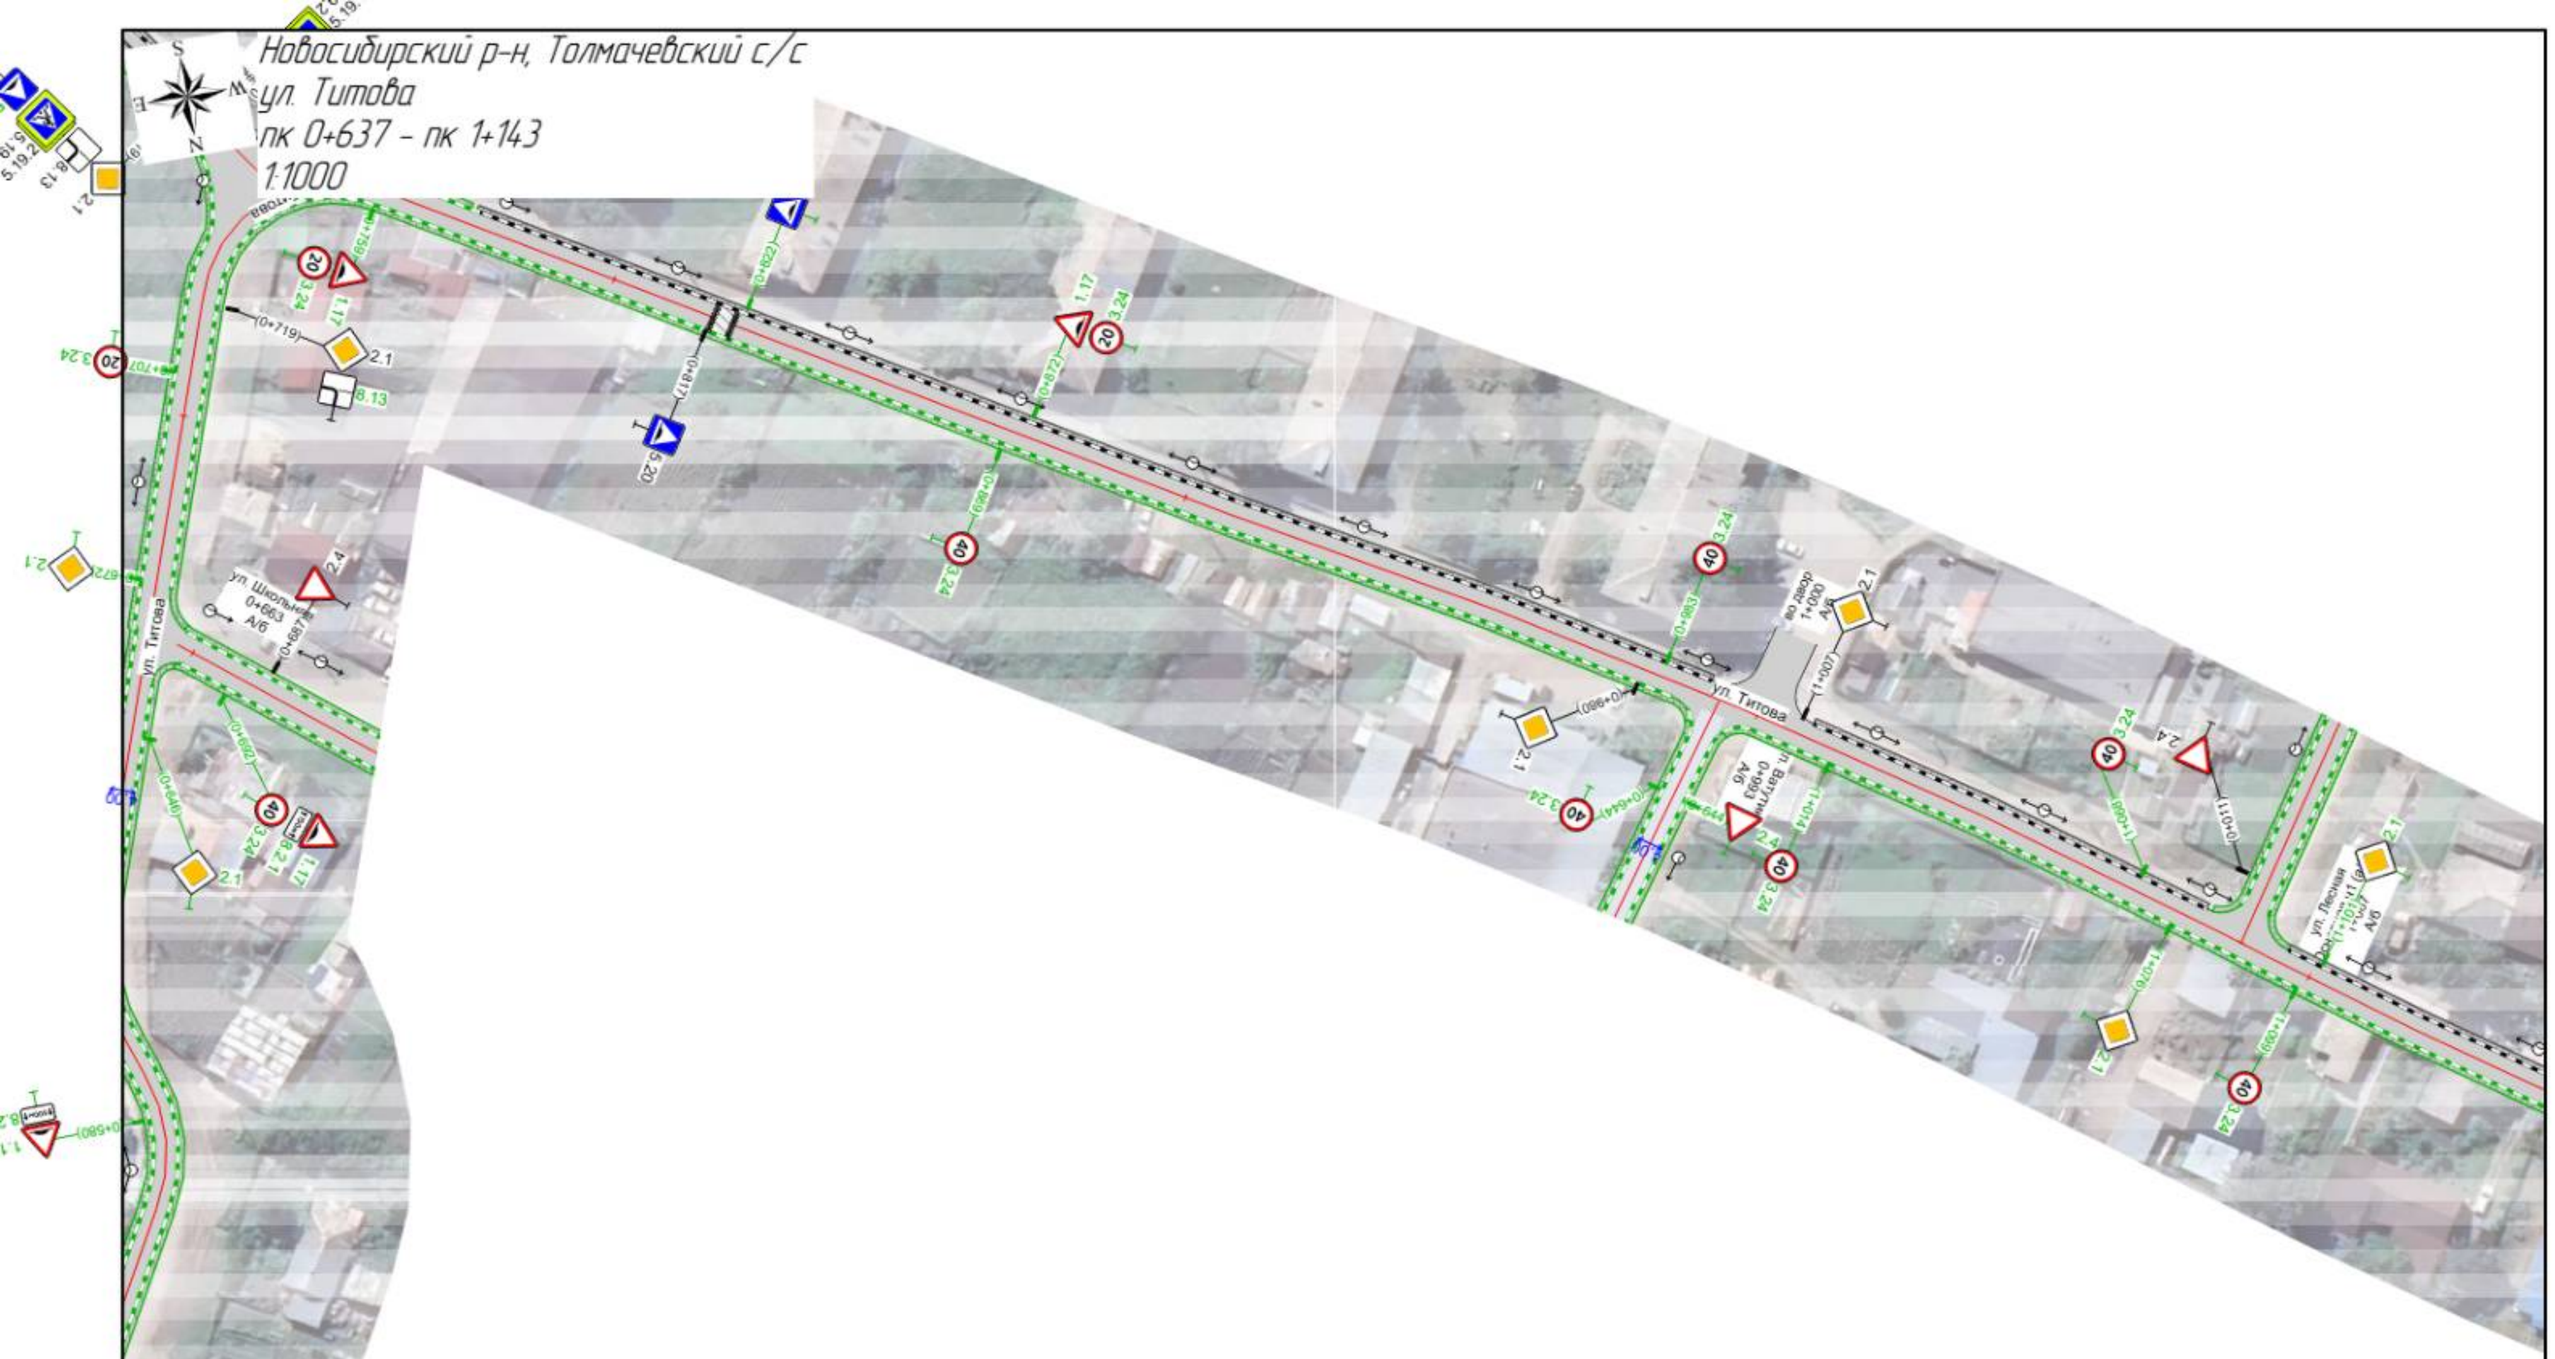

20 м

Изм.	Кол.уч.	Лист	№док.	Подп.	Дата	ПОДД-12-24			
Разработал		Панамарева П.А.				Новосибирская обл., Новосибирский р-н, Толмачевский с/с с. Толмачево	Стадия	Лист	Листов
Проверил		Волков А.В.					П		
						Проект организации дорожного движения Проектное решение	ООО "Дорсервис-54"		
						М 1:1000			53


Новосибирский р-н, Толмачевский с/с
ул. Титова
пк 1+133 – пк 1+304
1:1000

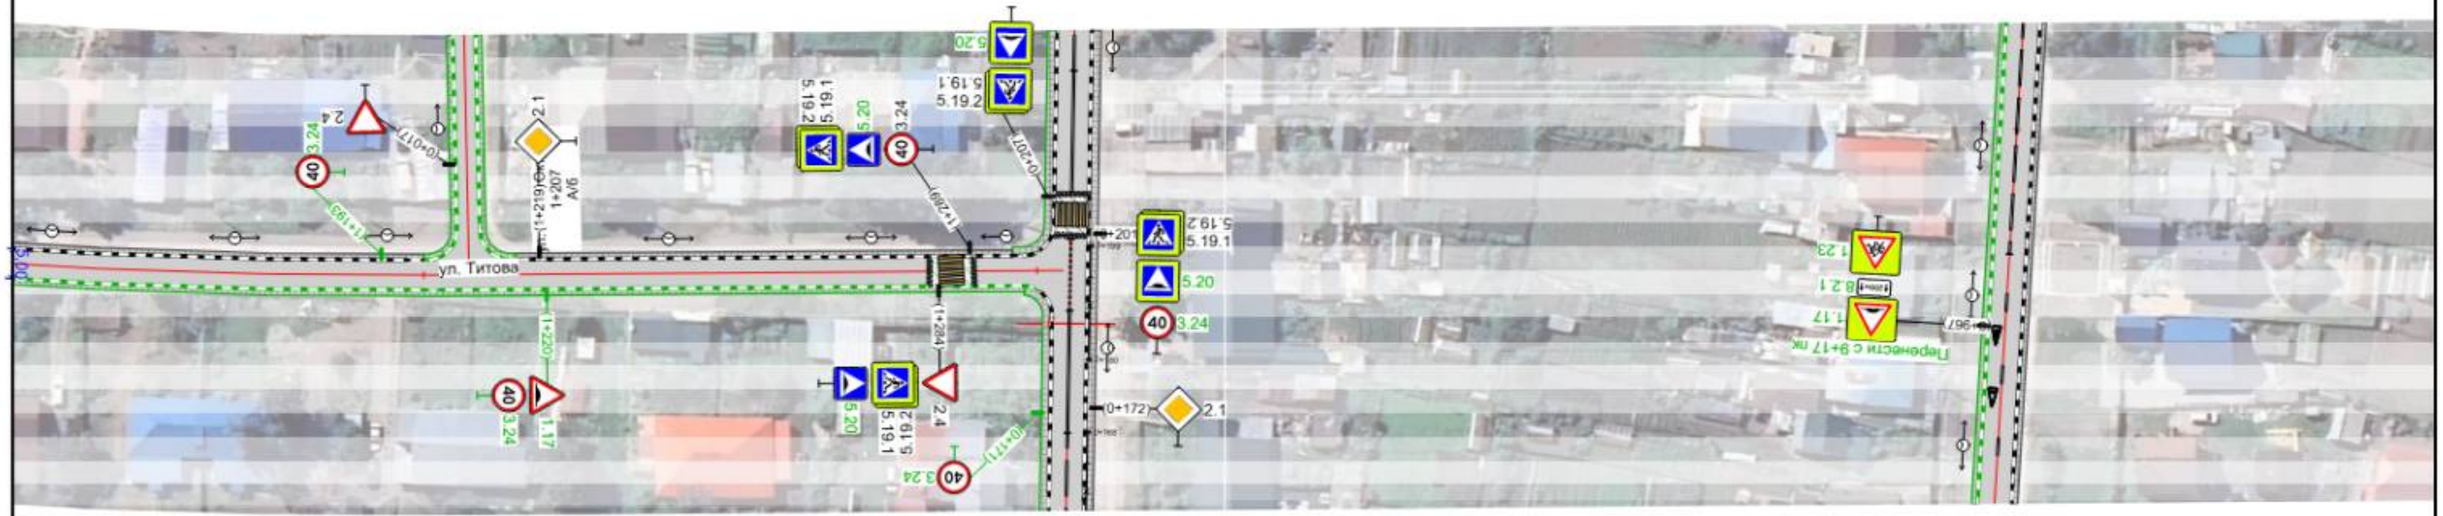

20 м

Изм.	Кол.уч.	Лист	№док.	Подп.	Дата	ПОДД-12-24			
Разработал		Пономарева П.А.				Новосибирская обл., Новосибирский р-н, Толмачевский с/с с. Толмачево	Стадия	Лист	Листов
Проверил		Волков А.В.					П		
						Проект организации дорожного движения Проектное решение	ООО "Дорсервис-54"		
						М 1:1000		54	

Новосибирский р-н, Толмачевский с/с
ул. 70 лет Октября
пк 0+000 – пк 0+245
1:1000

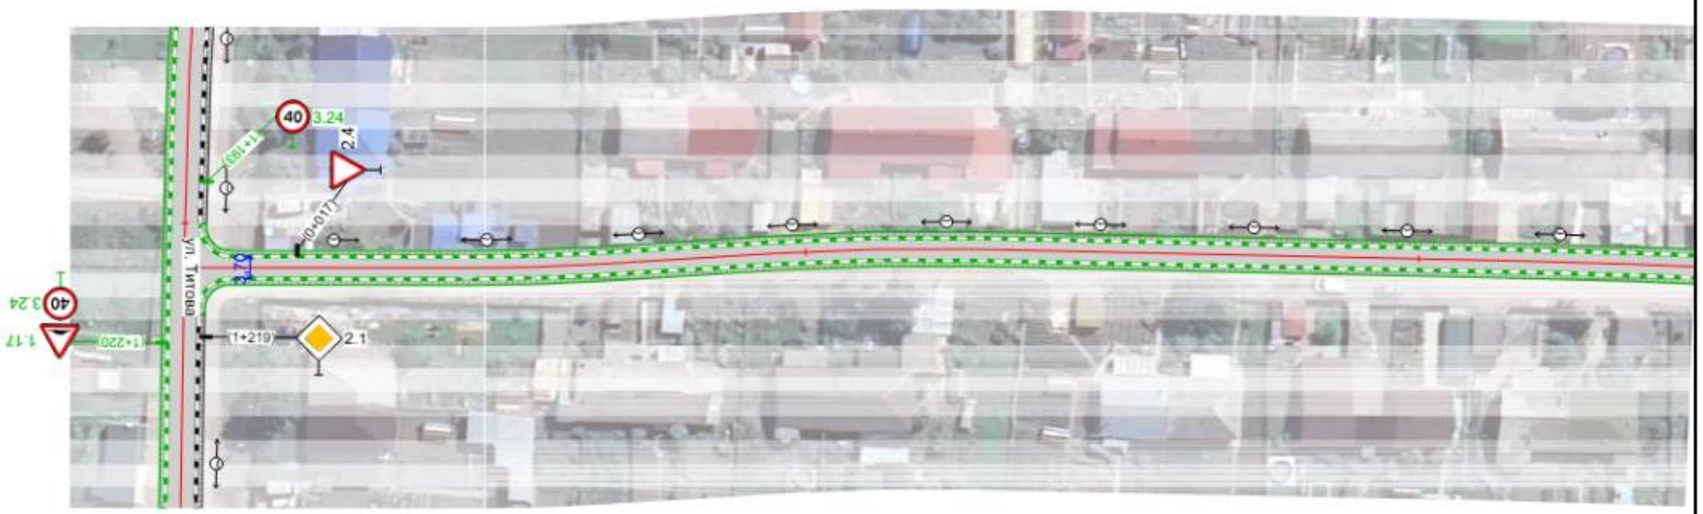

20 м

						ПОДД-12-24			
Изм.	Кол.уч.	Лист	№док.	Подп.	Дата				
Разработал		Пономарева П.А.				Новосибирская обл., Новосибирский р-н, Толмачевский с/с с. Толмачево	Стадия	Лист	Листов
Проверил		Волков А.В.					П		
						Проект организации дорожного движения Проектное решение	ООО "Дорсервис-54"		
						М 1:1000			55


Новосибирский р-н, Толмачевский с/с
ул. 70 лет Октября
пк 0+235 – пк 0+414
1:1000




20 м

Изм.	Кол.уч.	Лист	№док.	Подп.	Дата	ПОДД-12-24			
Разработал		Пономарева П.А.				Новосибирская обл., Новосибирский р-н, Толмачевский с/с с. Толмачево	Стадия	Лист	Листов
Проверил		Волков А.В.					П		
						Проект организации дорожного движения Проектное решение	ООО "Дорсервис-54"		
						М 1:1000			56

Новосибирский р-н, Толмачевский с/с
ул. Ватутина
пк 0+000 – пк 0+355
1:1000

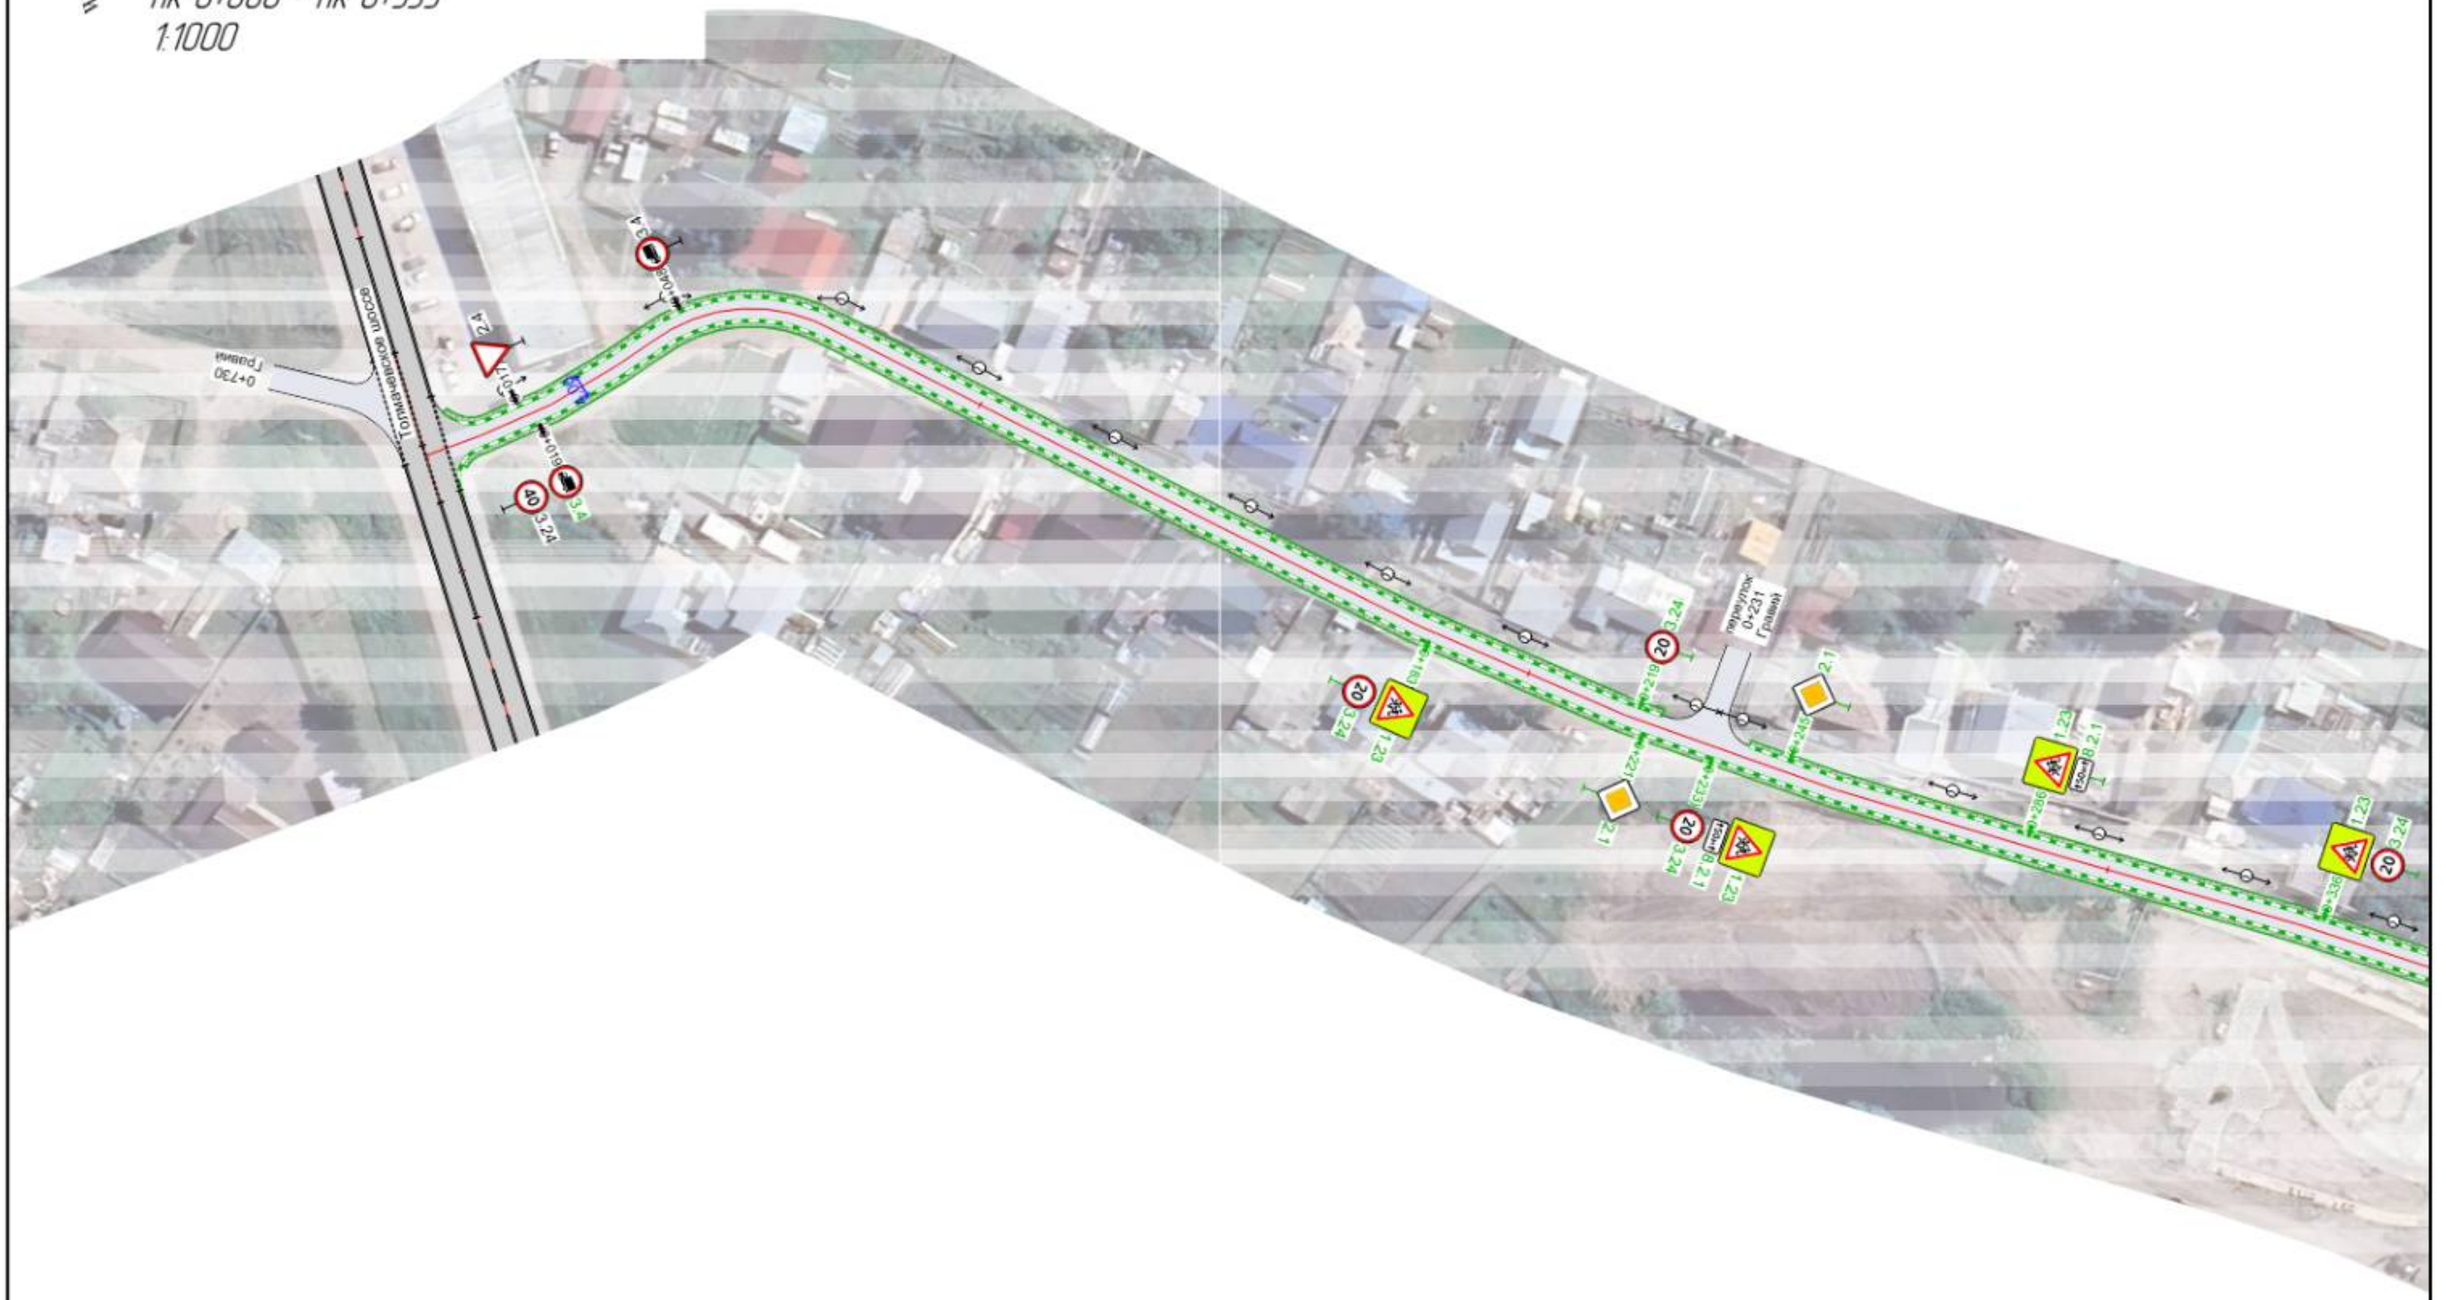
Толмачевское шоссе
0+730
Гравий
2.4
3.24
40
3.24
20
1.23
2.1
3.24
20
1.23
2.1
3.24
20
1.23
2.1

Новосибирский р-н, Толмачевский с/с
ул. Ватутина
пк 0+311 – пк 0+661
1:1000

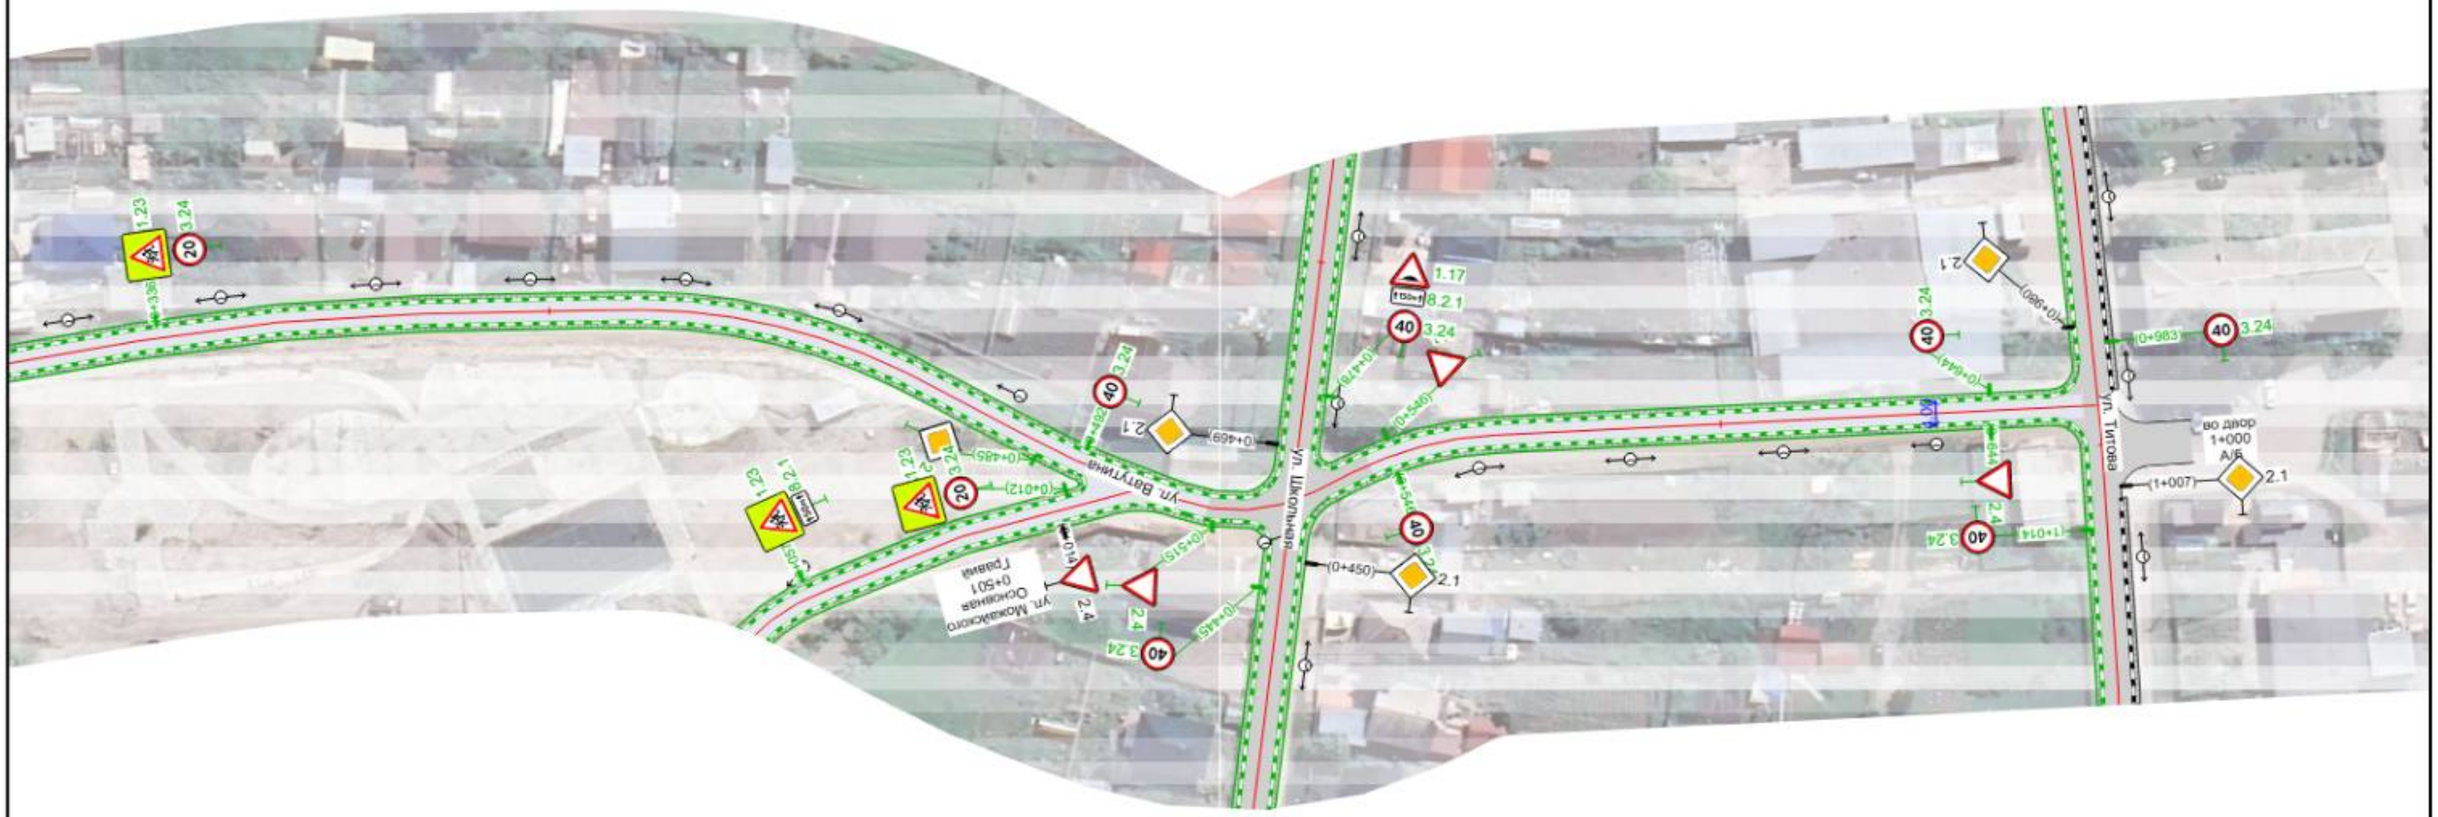

20 м


Изм.	Кол.уч.	Лист	№док.	Подп.	Дата	ПОДД-12-24			
Разработал		Пономарева П.А.				Новосибирская обл., Новосибирский р-н, Толмачевский с/с с. Толмачево	Стадия	Лист	Листов
Проверил		Волков А.В.					П		
						Проект организации дорожного движения Проектное решение	ООО "Дорсервис-54"		
						М 1:1000			58

Новосибирский р-н, Толмачевский с/с
ул. Мичурина
пк 0+000 – пк 0+640
1:1500




Изм.	Кол.уч.	Лист	№док.	Подп.	Дата	ПОДД-12-24			
Разработал		Пономарева П.А.				Новосибирская обл., Новосибирский р-н, Толмачевский с/с с. Толмачево	Стадия	Лист	Листов
Проверил		Волков А.В.					П		
						Проект организации дорожного движения Проектное решение	ООО "Дорсервис-54"		
						М 1:1000			59

Новосибирский р-н, Толмачевский с/с
ул. Сибирская
пк 0+000 – пк 0+346
1:1000

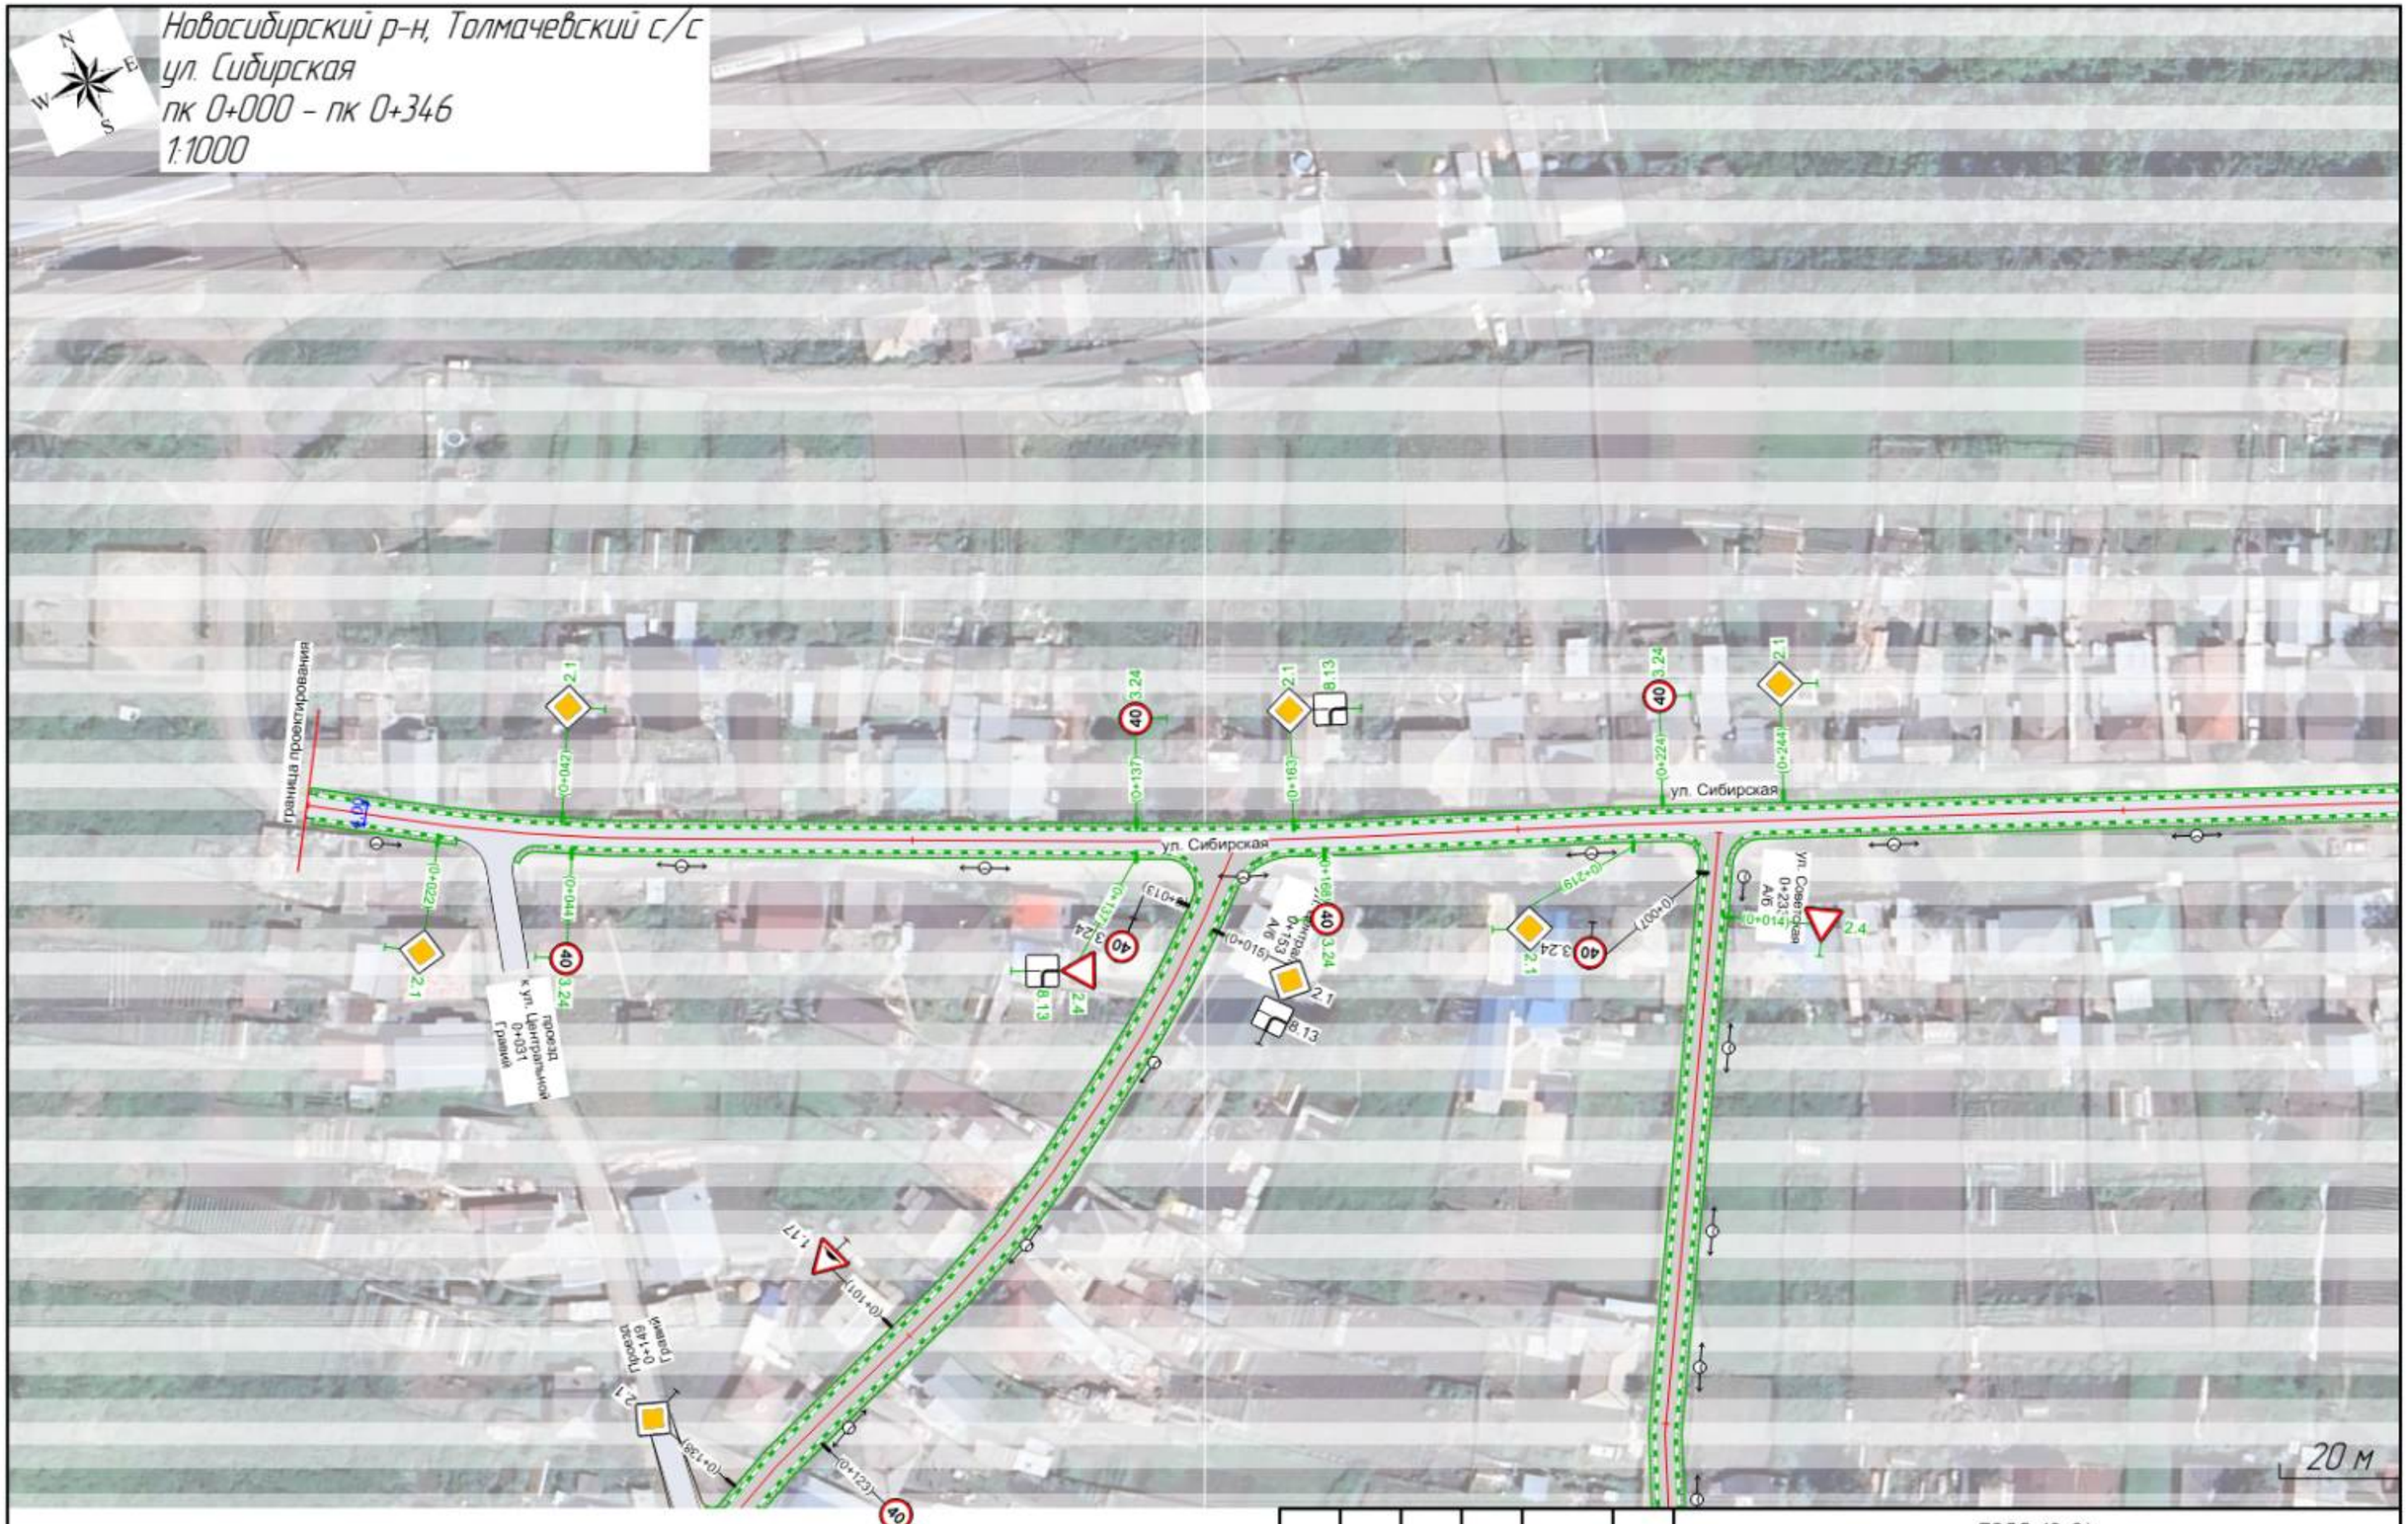

						ПОДД-12-24	
Изм.	Кол.уч.	Лист	№док.	Подп.	Дата		
Разработал		Панамарева П.А.				Новосибирская обл., Новосибирский р-н, Толмачевский с/с с. Толмачево	Стадия: П; Лист; Листов
Проверил		Волков А.В.					
						Проект организации дорожного движения Проектное решение	ООО "Дорсервис-54"
						М 1:1000	60


Новосибирский р-н, Толмачевский с/с
ул. Сибирская
пк 0+315 – пк 0+711
1:1000

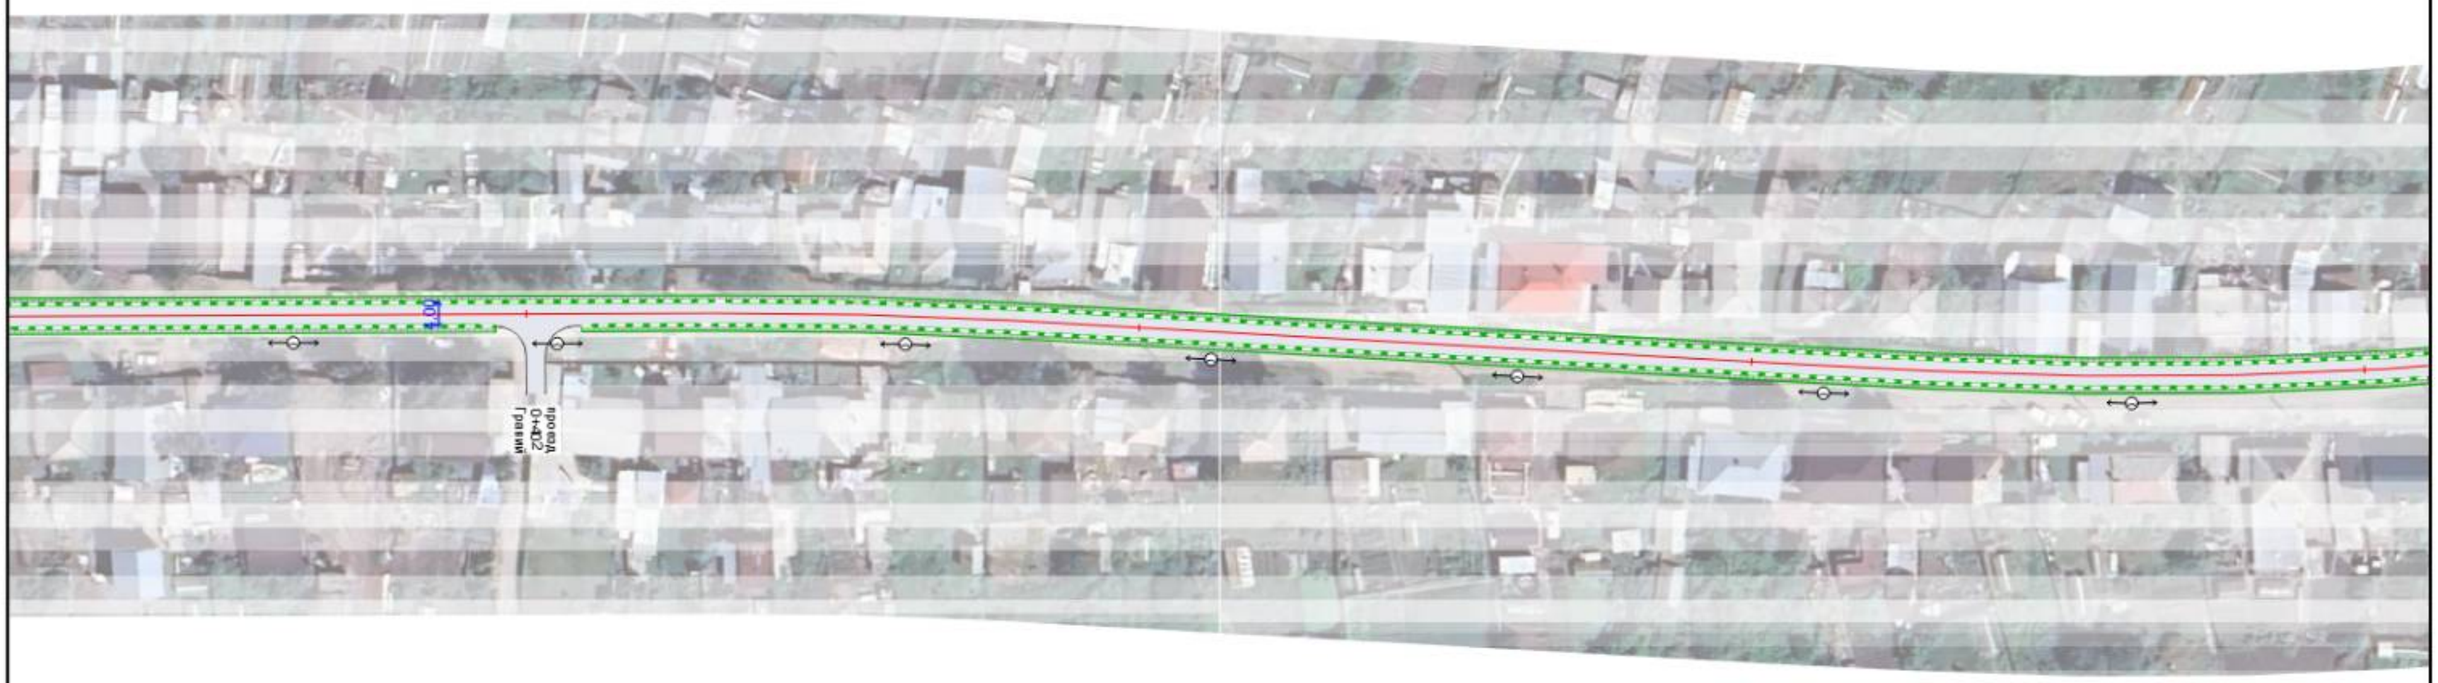

20 м

Изм.	Кол.уч.	Лист	№док.	Подп.	Дата	ПОДД-12-24			
Разработал		Пономарева П.А.				Новосибирская обл., Новосибирский р-н, Толмачевский с/с с. Толмачево	Стадия	Лист	Листов
Проверил		Волков А.В.					П		
						Проект организации дорожного движения Проектное решение	ООО "Дорсервис-54"		61
						М 1:1000			


Новосибирский р-н, Толмачевский с/с
ул. Сибирская
пк 0+683 – пк 1+085
1:1000

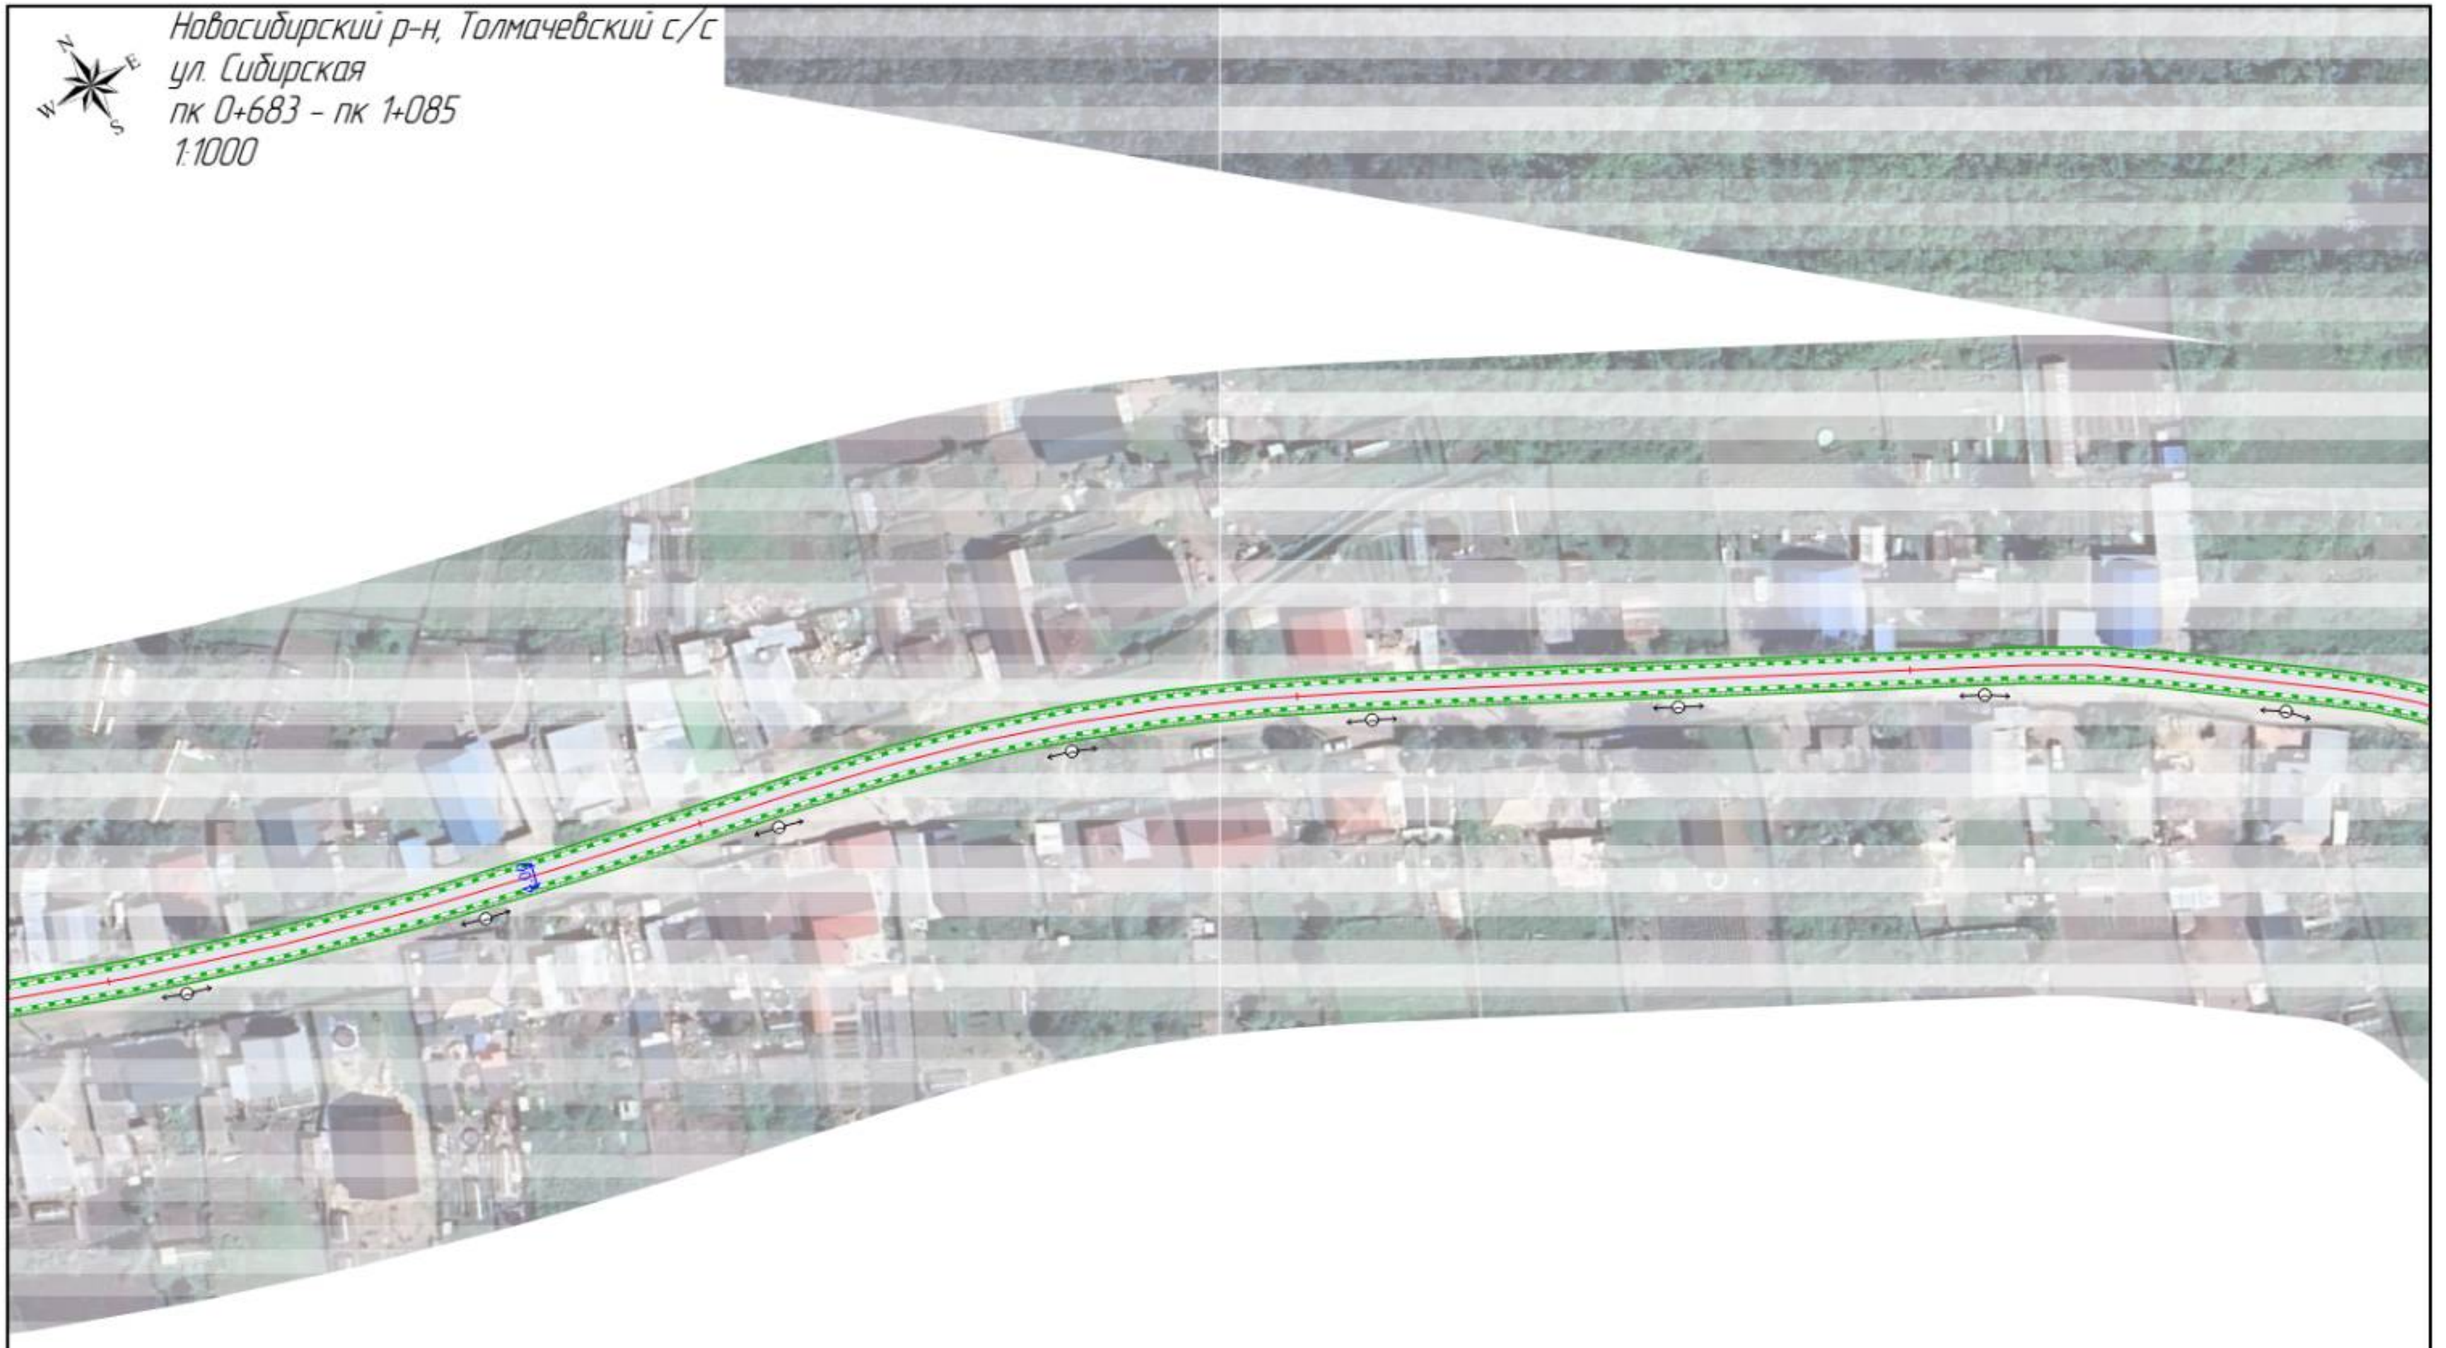

20 м

Изм.	Кол.уч.	Лист	№док.	Подп.	Дата	ПОДД-12-24			
Разработал		Пономарева П.А.				Новосибирская обл., Новосибирский р-н, Толмачевский с/с с. Толмачево	Стадия	Лист	Листов
Проверил		Волков А.В.					П		
						Проект организации дорожного движения Проектное решение	ООО "Дорсервис-54"		
						М 1:1000			62


Новосибирский р-н, Толмачевский с/с
ул. Сибирская
пк 1+085 – пк 1+430
1:1000

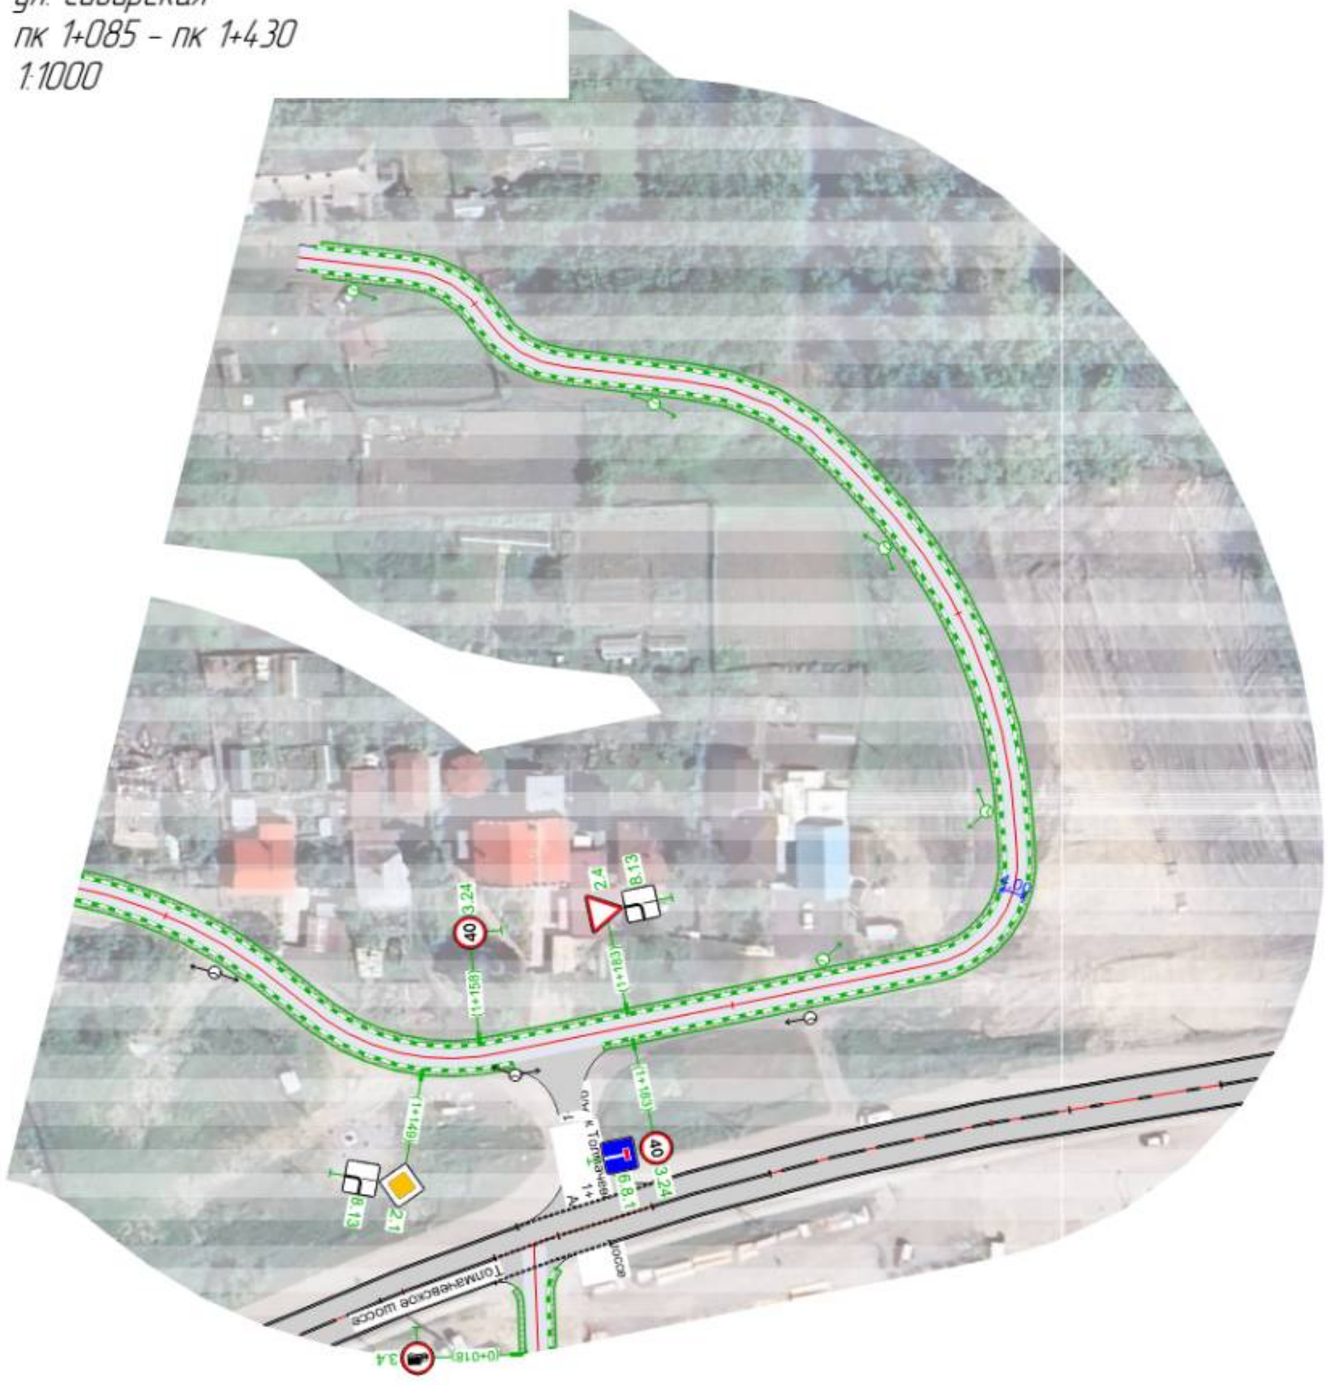

20 м

Изм.	Кол.уч.	Лист	№док.	Подп.	Дата	ПОДД-12-24			
Разработал		Пономарева П.А.				Новосибирская обл., Новосибирский р-н, Толмачевский с/с с. Толмачево	Стадия	Лист	Листов
Проверил		Волков А.В.					П		
						Проект организации дорожного движения Проектное решение	ООО "Дорсервис-54"		
						М 1:1000			63


Новосибирский р-н, Толмачевский с/с
ул. Гагарина
пк 0+000 – пк 0+370
1:1000

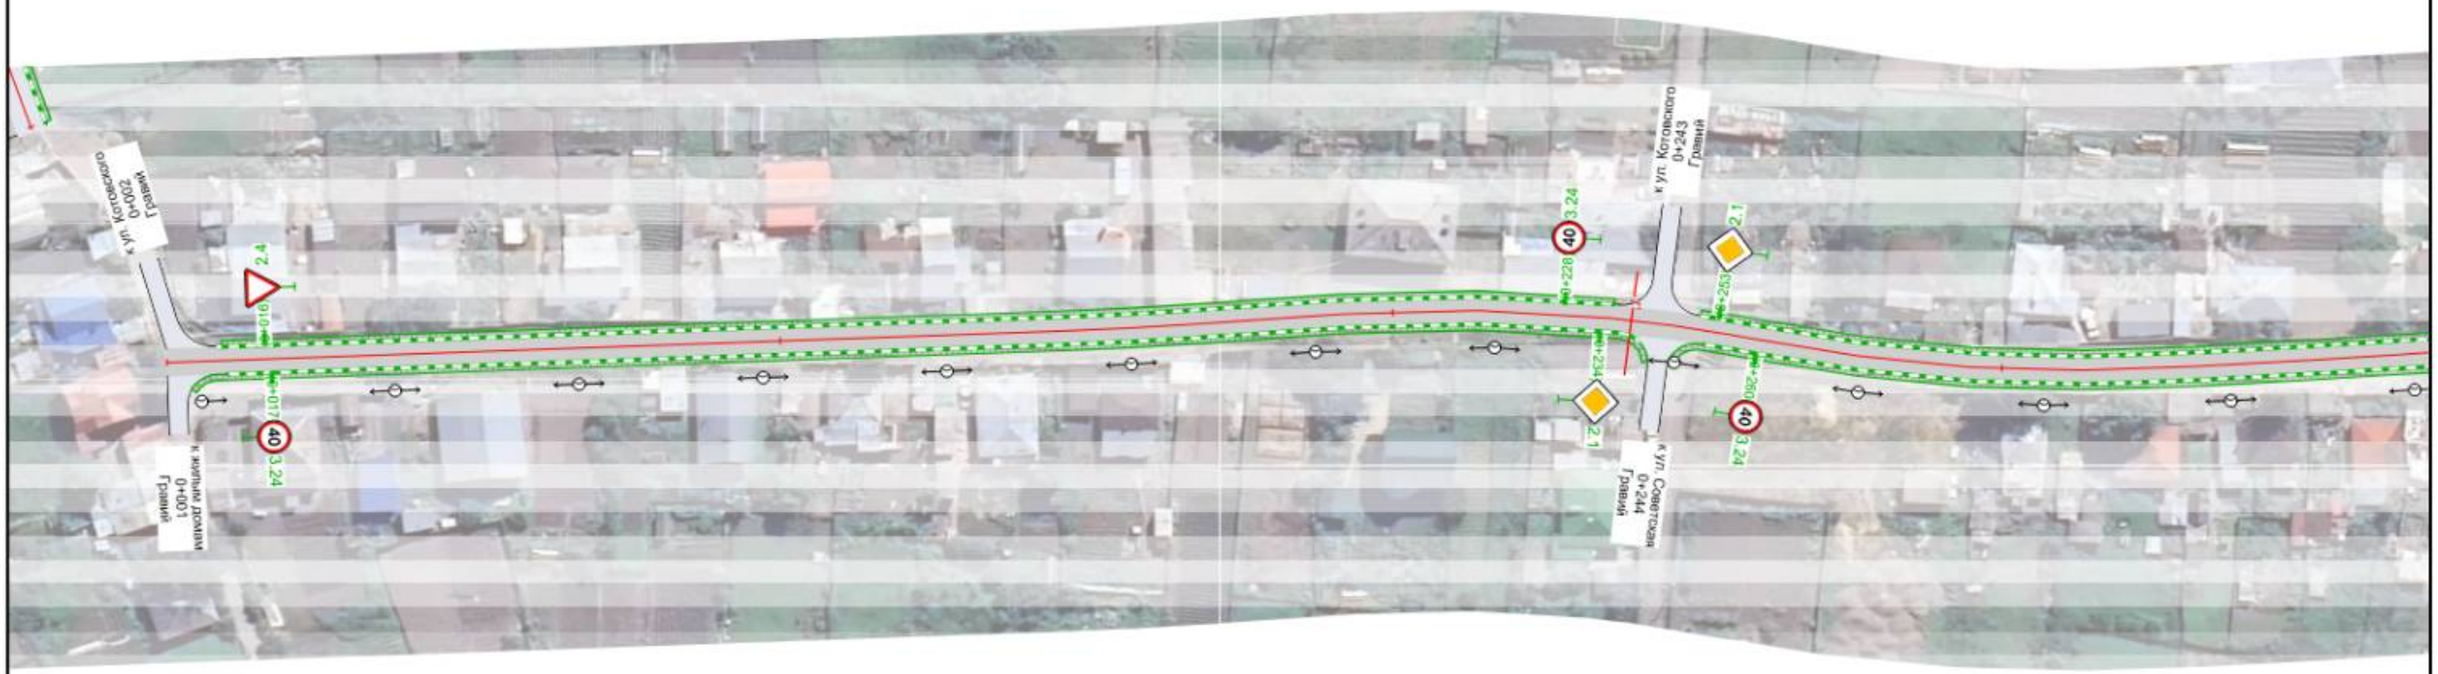

20 м

Изм.	Кол.уч.	Лист	№док.	Подп.	Дата	ПОДД-12-24			
Разработал		Пономарева П.А.				Новосибирская обл., Новосибирский р-н, Толмачевский с/с с. Толмачево	Стадия	Лист	Листов
Проверил		Волков А.В.					П		
						Проект организации дорожного движения Проектное решение	ООО "Дорсервис-54"		
						М 1:1000		64	

Новосибирский р-н, Толмачевский с/с
ул. Гагарина
пк 0+307 – пк 0+596
1:1000

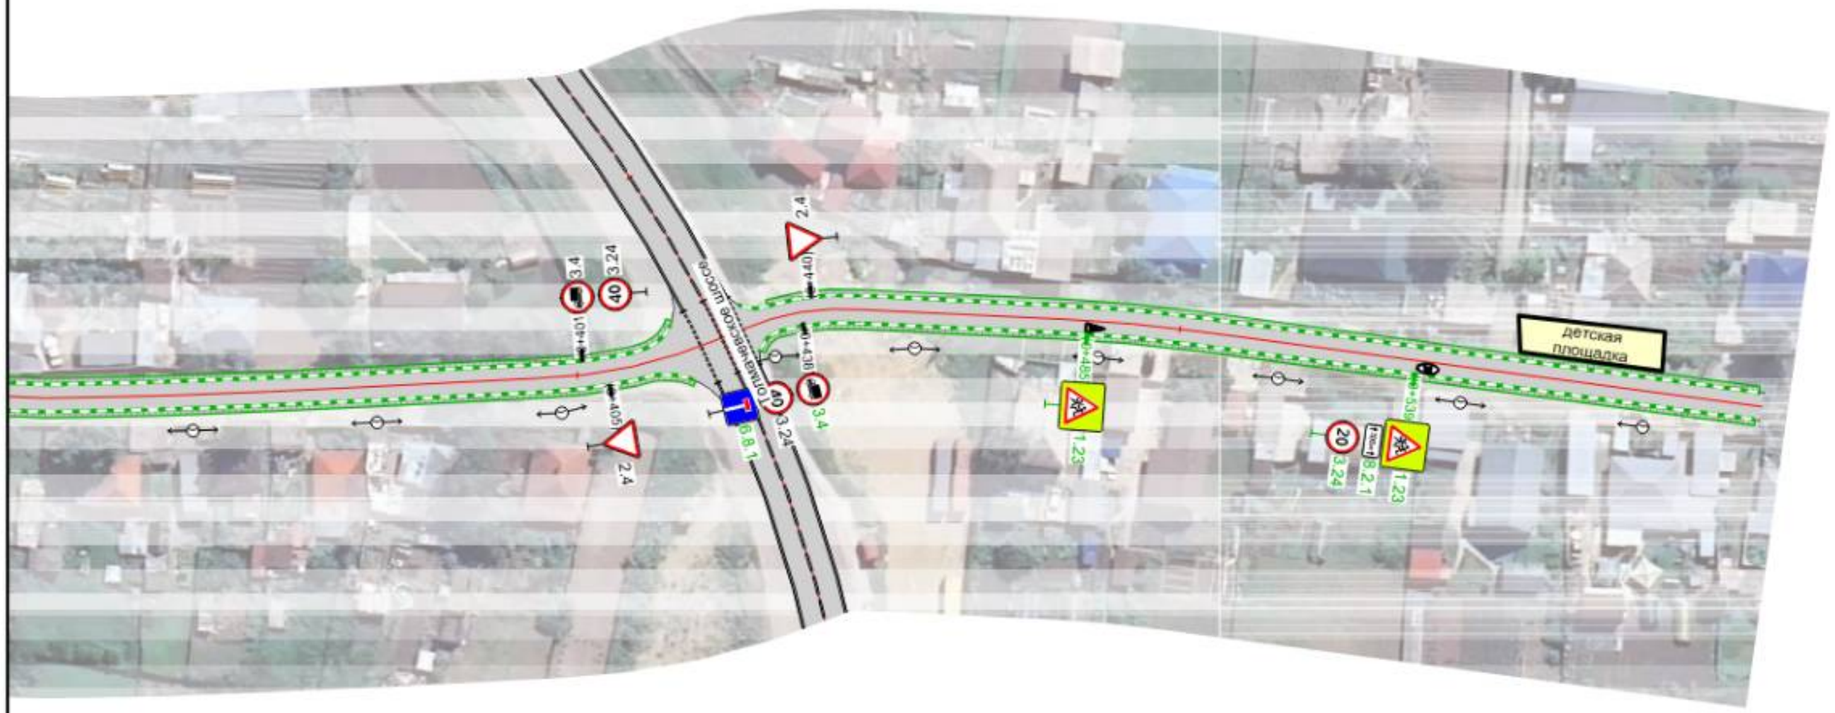

20 м

Изм.	Кол.уч.	Лист	№док.	Подп.	Дата	ПОДД-12-24			
Разработал		Пономарева П.А.				Новосибирская обл., Новосибирский р-н, Толмачевский с/с с. Толмачево	Стадия	Лист	Листов
Проверил		Волков А.В.					П		
						Проект организации дорожного движения Проектное решение	ООО "Дорсервис-54"		
						М 1:1000			65

Новосибирский р-н, Толмачевский с/с
ул. Новая
Основная
пк 0+000 – пк 0+316
1:1000



20 м

						ПОДД-12-24			
Изм.	Кол.уч.	Лист	№док.	Подп.	Дата				
Разработал		Пономарева П.А.				Новосибирская обл., Новосибирский р-н, Толмачевский с/с с. Толмачева	Стадия	Лист	Листов
Проверил		Волков А.В.					П		
						Проект организации дорожного движения Проектное решение	ООО "Дорсервис-54"		
						М 1:1000			66


Новосибирский р-н, Толмачевский с/с
ул. Новая
Основная
пк 0+245 – пк 0+640
1:1000




20 м

						ПОДД-12-24			
Изм.	Кол.уч.	Лист	№док.	Подп.	Дата				
Разработал		Панамарева П.А.				Новосибирская обл., Новосибирский р-н, Толмачевский с/с с. Толмачево	Стадия	Лист	Листов
Проверил		Волков А.В.					П		
						Проект организации дорожного движения Проектное решение	ООО "Дорсервис-54"		
						М 1:1000		67	

Новосибирский р-н, Толмачевский с/с
ул. Новая
Основная
пк 0+626 – пк 1+022
1:1000

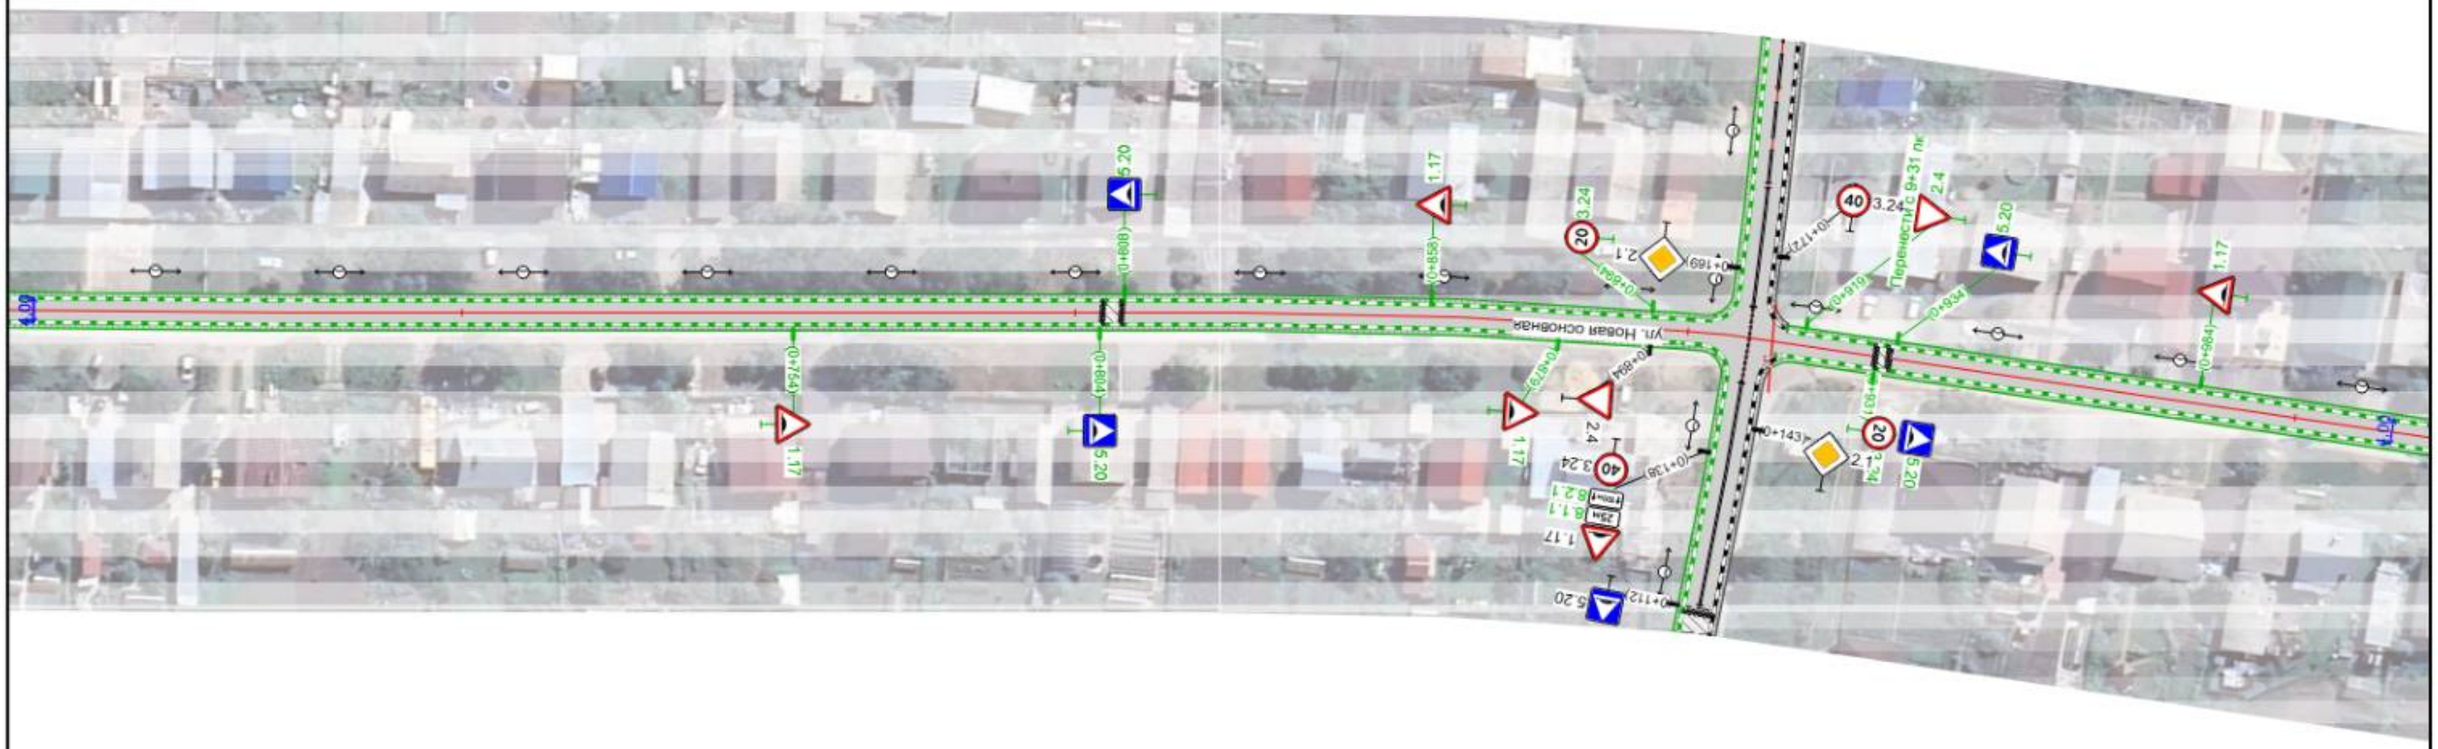

Новосибирский р-н, Толмачевский с/с
ул. Новая
Основная
пк 1+016 – пк 1+411
1:1000

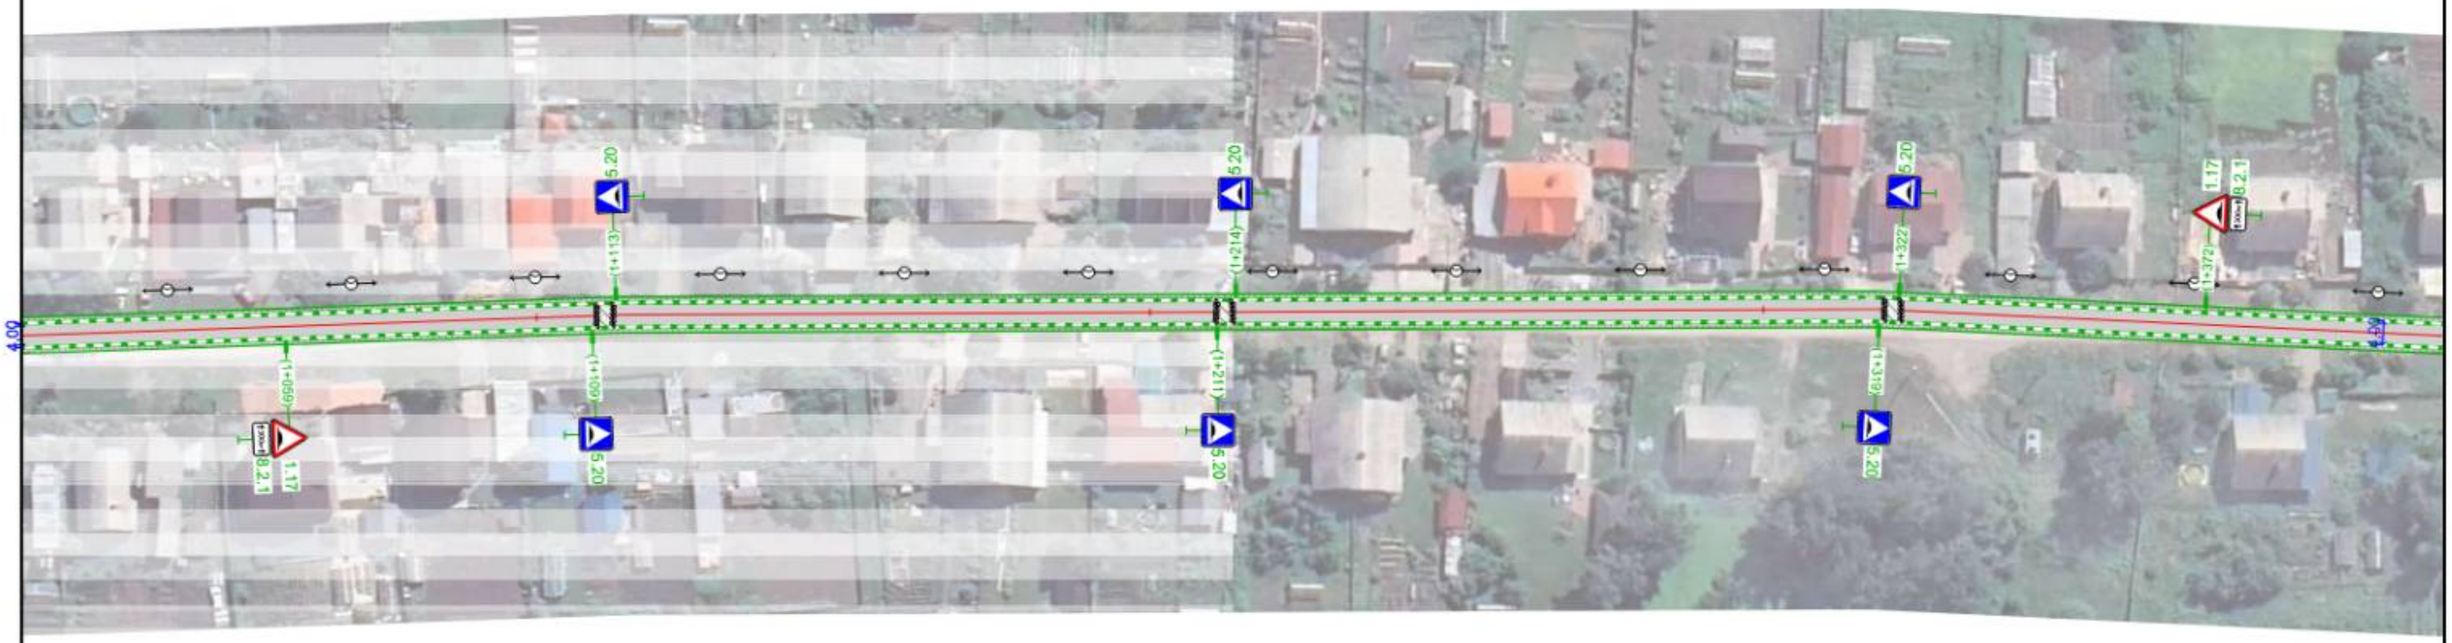

20 м

Изм.	Кол.уч.	Лист	№док.	Подп.	Дата	ПОДД-12-24			
Разработал		Панамарева П.А.				Новосибирская обл., Новосибирский р-н, Толмачевский с/с с. Толмачево	Стадия	Лист	Листов
Проверил		Волков А.В.					П		
						Проект организации дорожного движения Проектное решение	ООО "Дорсервис-54"		
						М 1:1000			69

Новосибирский р-н, Толмачевский с/с
ул. Новая
Основная
пк 1+401 – пк 1+707
1:1000



20 м

Изм.	Кол.уч.	Лист	№док.	Подп.	Дата	ПОДД-12-24		
Разработал		Пономарева П.А.				Новосибирская обл., Новосибирский р-н, Толмачевский с/с с. Толмачево	Стадия	Лист	Листов
Проверил		Волков А.В.					П		
						Проект организации дорожного движения Проектное решение	ООО "Дорсервис-54"		
						М 1:1000		70	


Новосибирский р-н, Толмачевский с/с
ул. Новая
2я часть
пк 0+000 – пк 0+299
1:1000



20 м

Изм.	Кол.уч.	Лист	№док.	Подп.	Дата	ПОДД-12-24			
Разработал		Пономарева П.А.				Новосибирская обл., Новосибирский р-н, Толмачевский с/с с. Толмачево	Стадия	Лист	Листов
Проверил		Волков А.В.					П		
						Проект организации дорожного движения Проектное решение	ООО "Дорсервис-54"		
						М 1:1000			71


Новосибирский р-н, Толмачевский с/с
ул. Рябиновая
2я часть
пк 0+000 – пк 0+245
1:1000

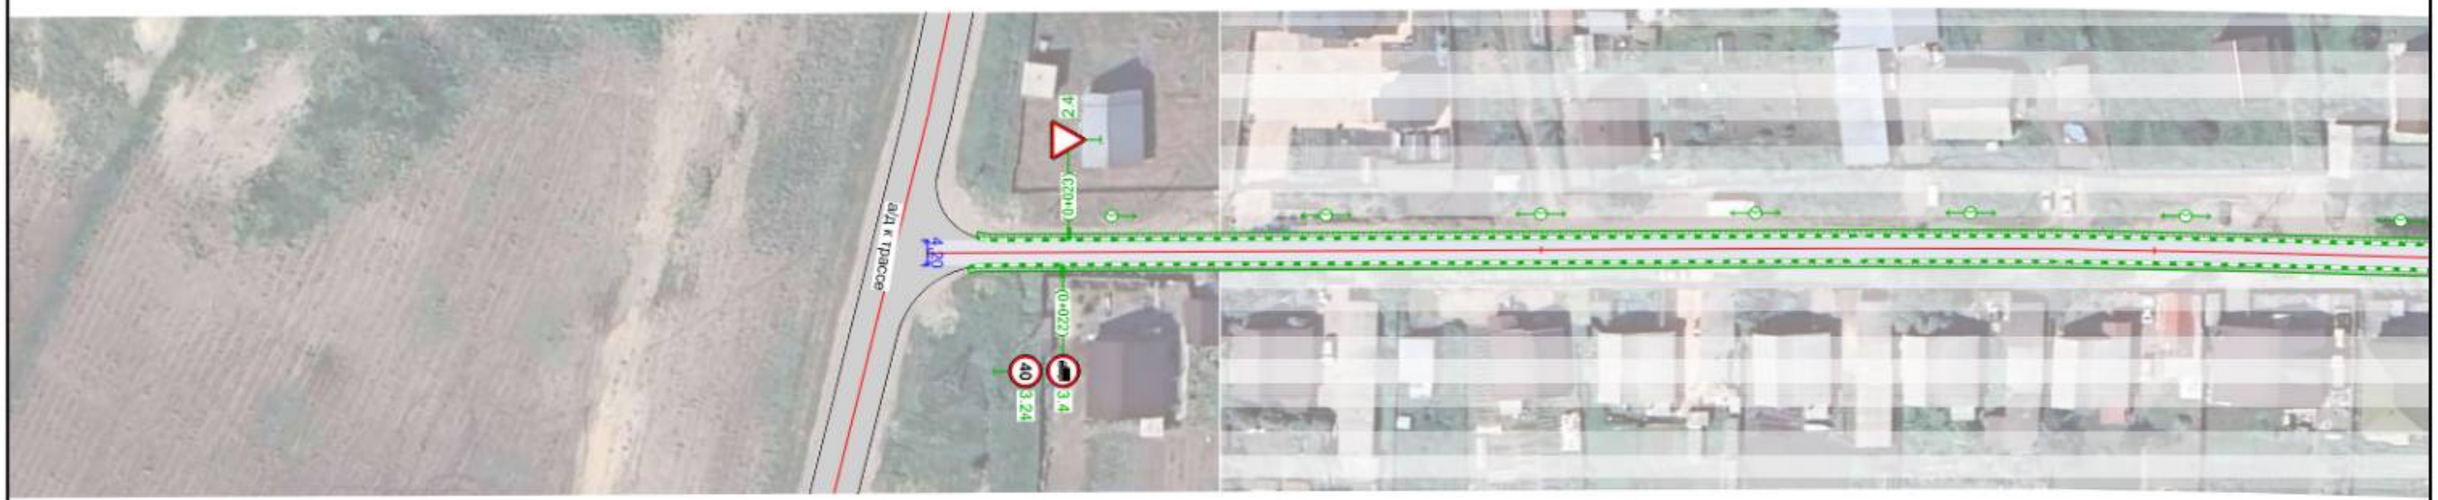

20 м

Изм.	Кол.уч.	Лист	№док.	Подп.	Дата	ПОДД-12-24			
Разработал		Пономарева П.А.				Новосибирская обл., Новосибирский р-н, Толмачевский с/с с. Толмачево	Стадия	Лист	Листов
Проверил		Волков А.В.					П		
						Проект организации дорожного движения Проектное решение	ООО "Дорсервис-54"		
						М 1:1000			72

Новосибирский р-н, Толмачевский с/с
ул. Рябиновая
2я часть
пк 0+235 – пк 0+528
1:1000

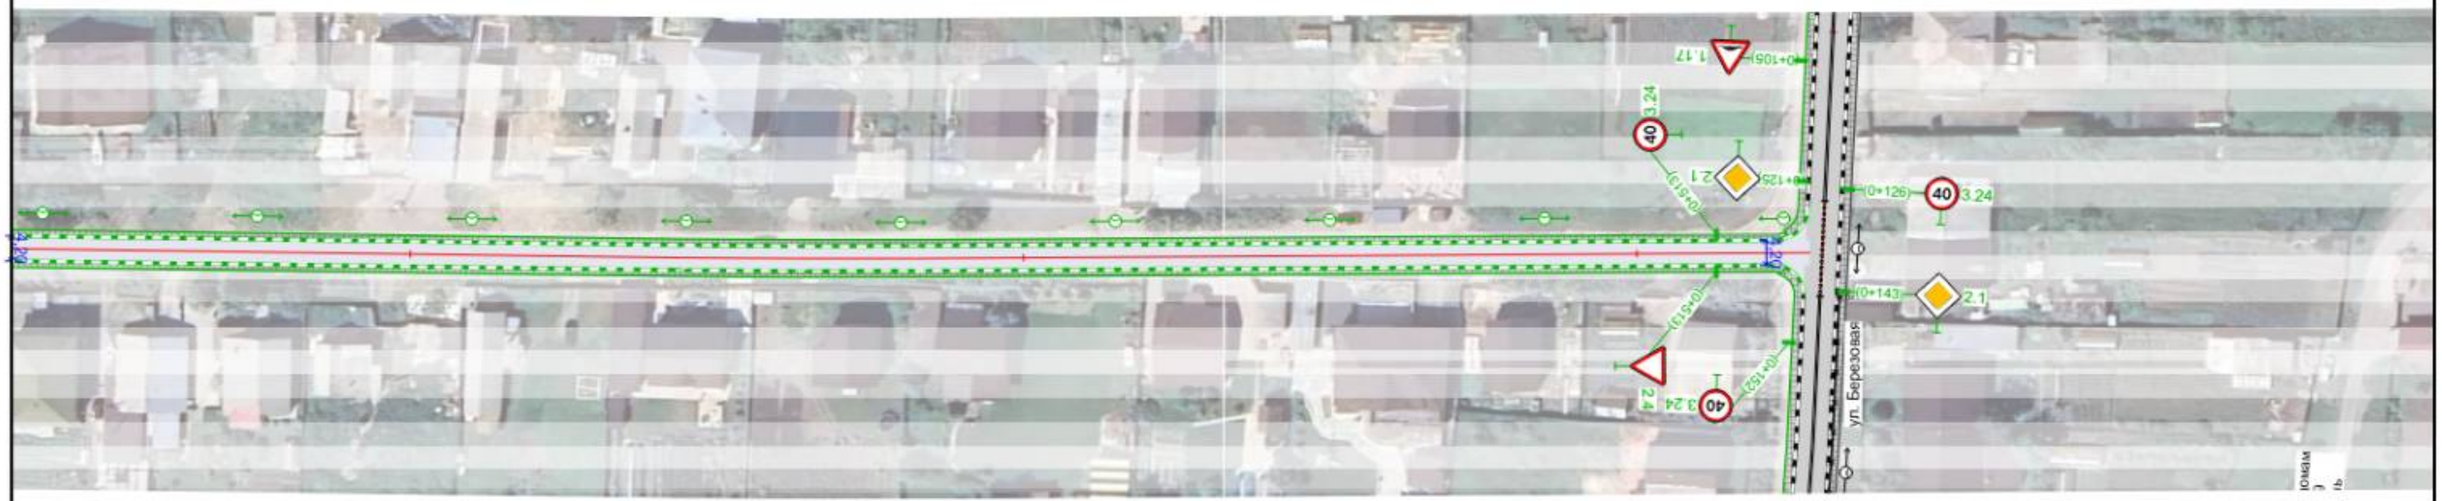

20 м

Изм.	Кол.уч.	Лист	№док.	Подп.	Дата	ПОДД-12-24			
Разработал		Пономарева П.А.				Новосибирская обл., Новосибирский р-н, Толмачевский с/с с. Толмачево	Стадия	Лист	Листов
Проверил		Волков А.В.					П		
						Проект организации дорожного движения Проектное решение	ООО "Дорсервис-54"		
						М 1:1000			73

Новосибирский р-н, Толмачевский с/с
ул. Рябиновая
1я часть
пк 0+000 – пк 0+114
1:1000



Изм.	Кол.уч.	Лист	№док.	Подп.	Дата	ПОДД-12-24			
Разработал		Панамарева П.А.				Новосибирская обл., Новосибирский р-н, Толмачевский с/с с. Толмачево	Стадия	Лист	Листов
Проверил		Волков А.В.					П		
						Проект организации дорожного движения Проектное решение	ООО "Дорсервис-54"		
						М 1:1000			74

Новосибирский р-н, Толмачевский с/с
ул. Рябиновая
3я часть
пк 0+000 – пк 0+245
1:1000



20 м

						ПОДД-12-24			
Изм.	Кол.уч.	Лист	№док.	Подп.	Дата				
Разработал		Пономарева П.А.				Новосибирская обл., Новосибирский р-н, Толмачевский с/с с. Толмачево	Стадия	Лист	Листов
Проверил		Волков А.В.					П		
						Проект организации дорожного движения Проектное решение	ООО "Дорсервис-54"		
						М 1:1000			75


Новосибирский р-н, Толмачевский с/с
ул. Рябиновая
3я часть
пк 0+236 – пк 0+481
1:1000



20 м

Изм.	Кол.уч.	Лист	№док.	Подп.	Дата	ПОДД-12-24			
Разработал		Пономарева П.А.				Новосибирская обл., Новосибирский р-н, Толмачевский с/с с. Толмачево	Стадия	Лист	Листов
Проверил		Волков А.В.					П		
						Проект организации дорожного движения Проектное решение	ООО "Дорсервис-54"		
						М 1:1000			76

Новосибирский р-н, Толмачевский с/с
ул. Солнечная
пк 0+000 – пк 0+342
1:1000

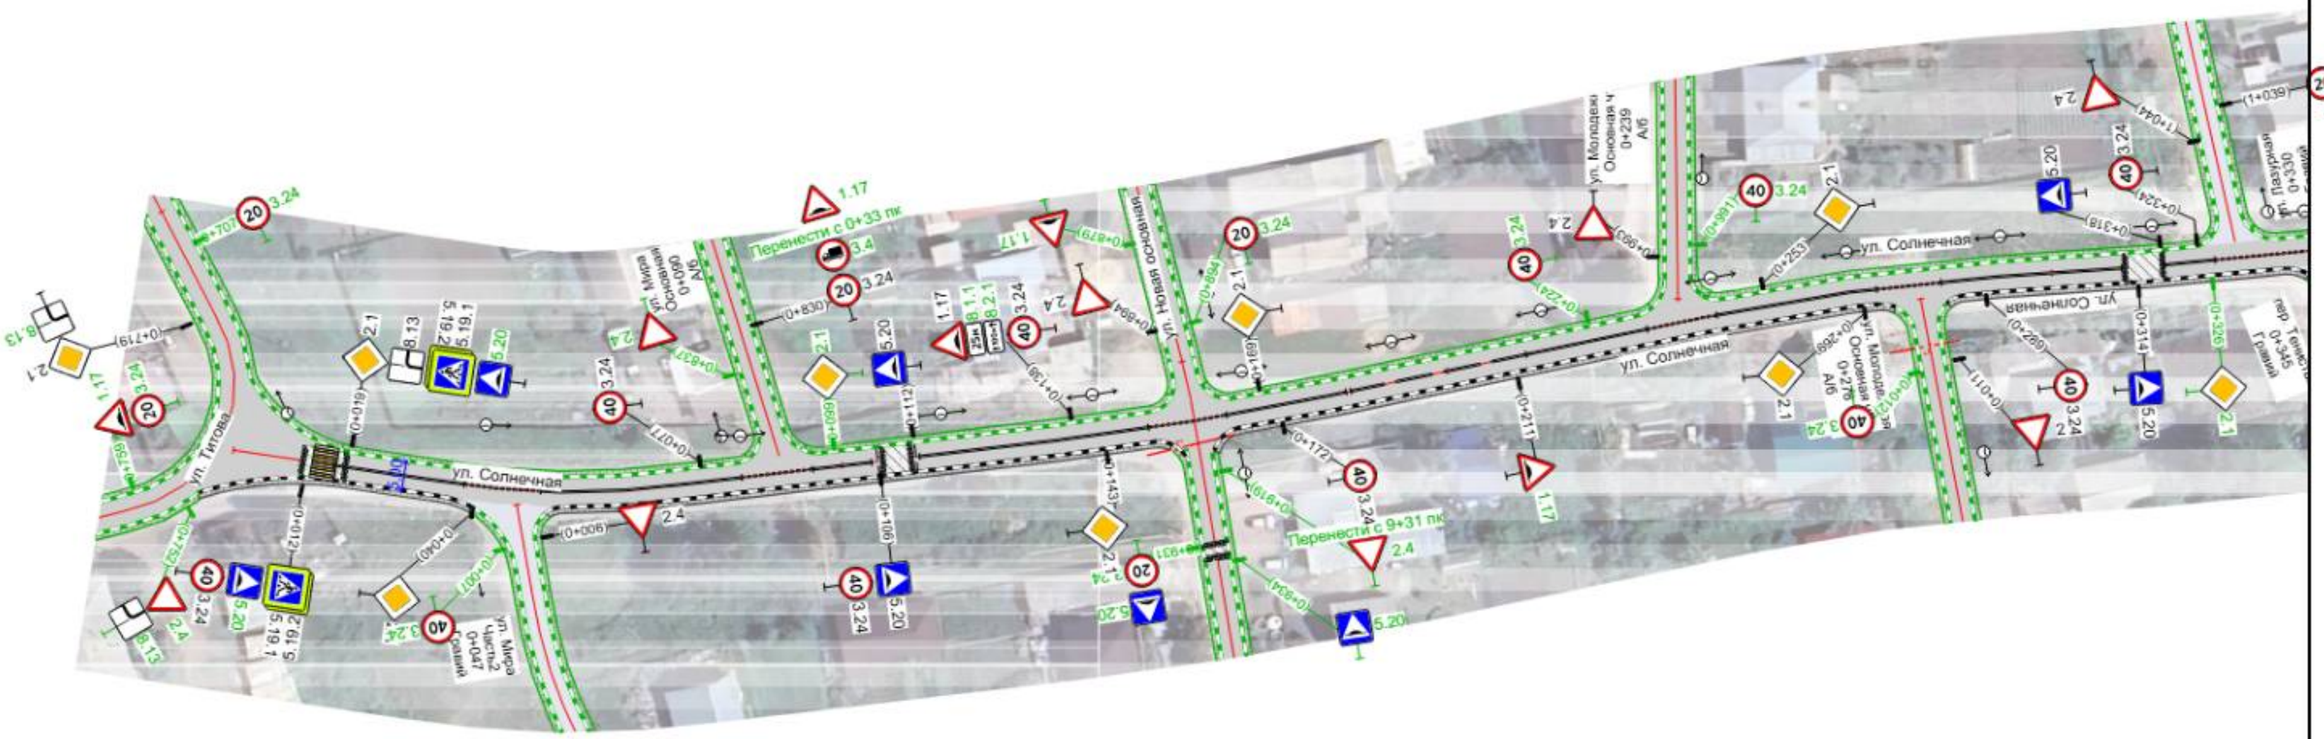

20 м

Изм.	Кол.уч.	Лист	№док.	Подп.	Дата	ПОДД-12-24		
Разработал		Пономарева П.А.				Новосибирская обл., Новосибирский р-н, Толмачевский с/с с. Толмачево	Стадия	Лист	Листов
Проверил		Волков А.В.					П		
						Проект организации дорожного движения Проектное решение	ООО "Дорсервис-54"		
						М 1:1000			77

Новосибирский р-н, Толмачевский с/с
ул. Солнечная
пк 0+296 – пк 0+640
1:1000



20 м

Изм.	Кол.уч.	Лист	№док.	Подп.	Дата	ПОДД-12-24			
Разработал		Пономарева П.А.				Новосибирская обл., Новосибирский р-н, Толмачевский с/с с. Толмачево	Стадия	Лист	Листов
Проверил		Волков А.В.					П		
						Проект организации дорожного движения Проектное решение	ООО "Дорсервис-54"		
						М 1:1000			

Новосибирский р-н, Толмачевский с/с
ул. Лазурная
пк 0+000 – пк 0+333
1:1000



20 м

						ПОДД-12-24			
Изм.	Кол.уч.	Лист	№док.	Подп.	Дата				
Разработал		Пономарева П.А.				Новосибирская обл., Новосибирский р-н, Толмачевский с/с с. Толмачево	Стадия	Лист	Листов
Проверил		Волков А.В.					П		
						Проект организации дорожного движения Проектное решение	ООО "Дорсервис-54"		
						М 1:1000			79

Новосибирский р-н, Толмачевский с/с
ул. Лазурная
пк 0+314 – пк 0+709
1:1000



20 м

Изм.	Кол.уч.	Лист	№док.	Подп.	Дата	ПОДД-12-24			
Разработал		Пономарева П.А.				Новосибирская обл., Новосибирский р-н, Толмачевский с/с с. Толмачево	Стадия	Лист	Листов
Проверил		Волков А.В.					П		
						Проект организации дорожного движения Проектное решение	ООО "Дорсервис-54"		80
						М 1:1000			


Новосибирский р-н, Толмачевский с/с
ул. Лазурная
пк 0+695 – пк 1+062
1:1000



20 м

Изм.	Кол.уч.	Лист	№док.	Подп.	Дата	ПОДД-12-24		
Разработал		Панамарева П.А.				Новосибирская обл., Новосибирский р-н, Толмачевский с/с с. Толмачево	Стадия	Лист	Листов
Проверил		Волков А.В.					П		
						Проект организации дорожного движения Проектное решение	ООО "Дорсервис-54"		
						М 1:1000			81

Новосибирский р-н, Толмачевский с/с
ул. Снежная
пк 0+000 – пк 0+245
1:1000

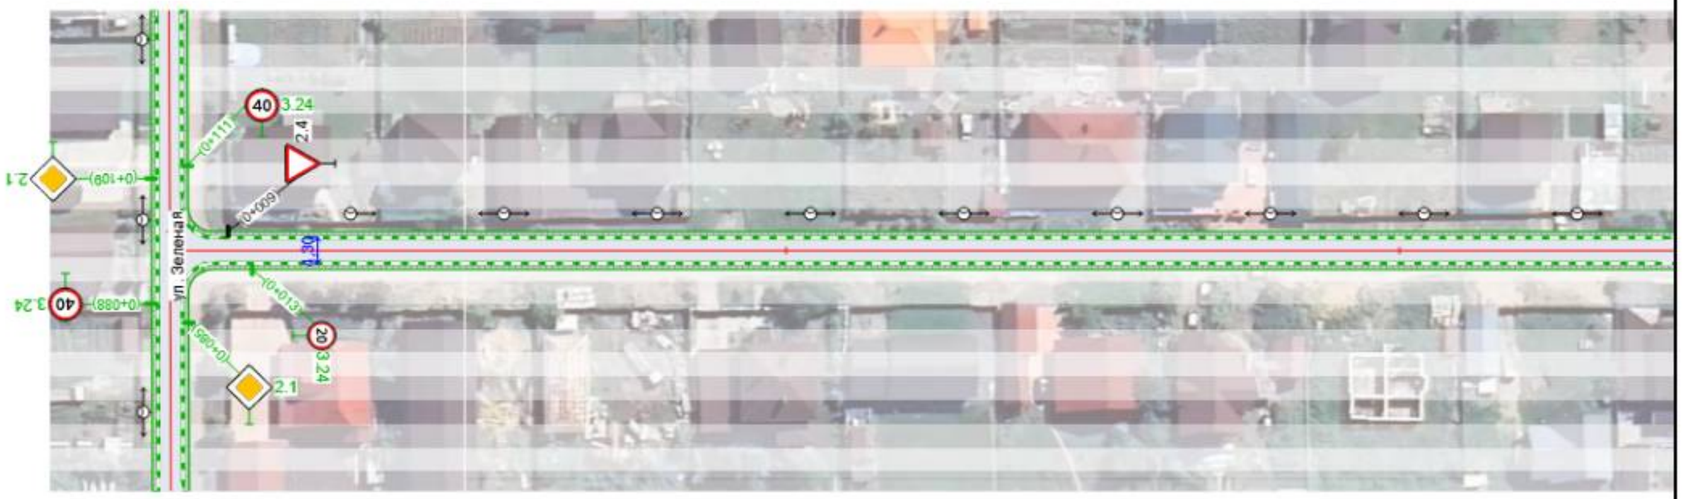

20 м

Изм.	Кол.уч.	Лист	№док.	Подп.	Дата	ПОДД-12-24			
Разработал		Пономарева П.А.				Новосибирская обл., Новосибирский р-н, Толмачевский с/с с. Толмачево	Стадия	Лист	Листов
Проверил		Волков А.В.					П		
						Проект организации дорожного движения Проектное решение	ООО "Дорсервис-54"		
						М 1:1000		82	


Новосибирский р-н, Толмачевский с/с
ул. Снежная
пк 0+235 – пк 0+630
1:1000



20 м

Изм.	Кол.уч.	Лист	№док.	Подп.	Дата	ПОДД-12-24			
Разработал		Пономарева П.А.				Новосибирская обл., Новосибирский р-н, Толмачевский с/с с. Толмачево	Стадия	Лист	Листов
Проверил		Волков А.В.					П		
						Проект организации дорожного движения Проектное решение	ООО "Дорсервис-54"		
						М 1:1000			83

Новосибирский р-н, Толмачевский с/с
ул. Снежная
пк 0+620 – пк 0+981
1:1000

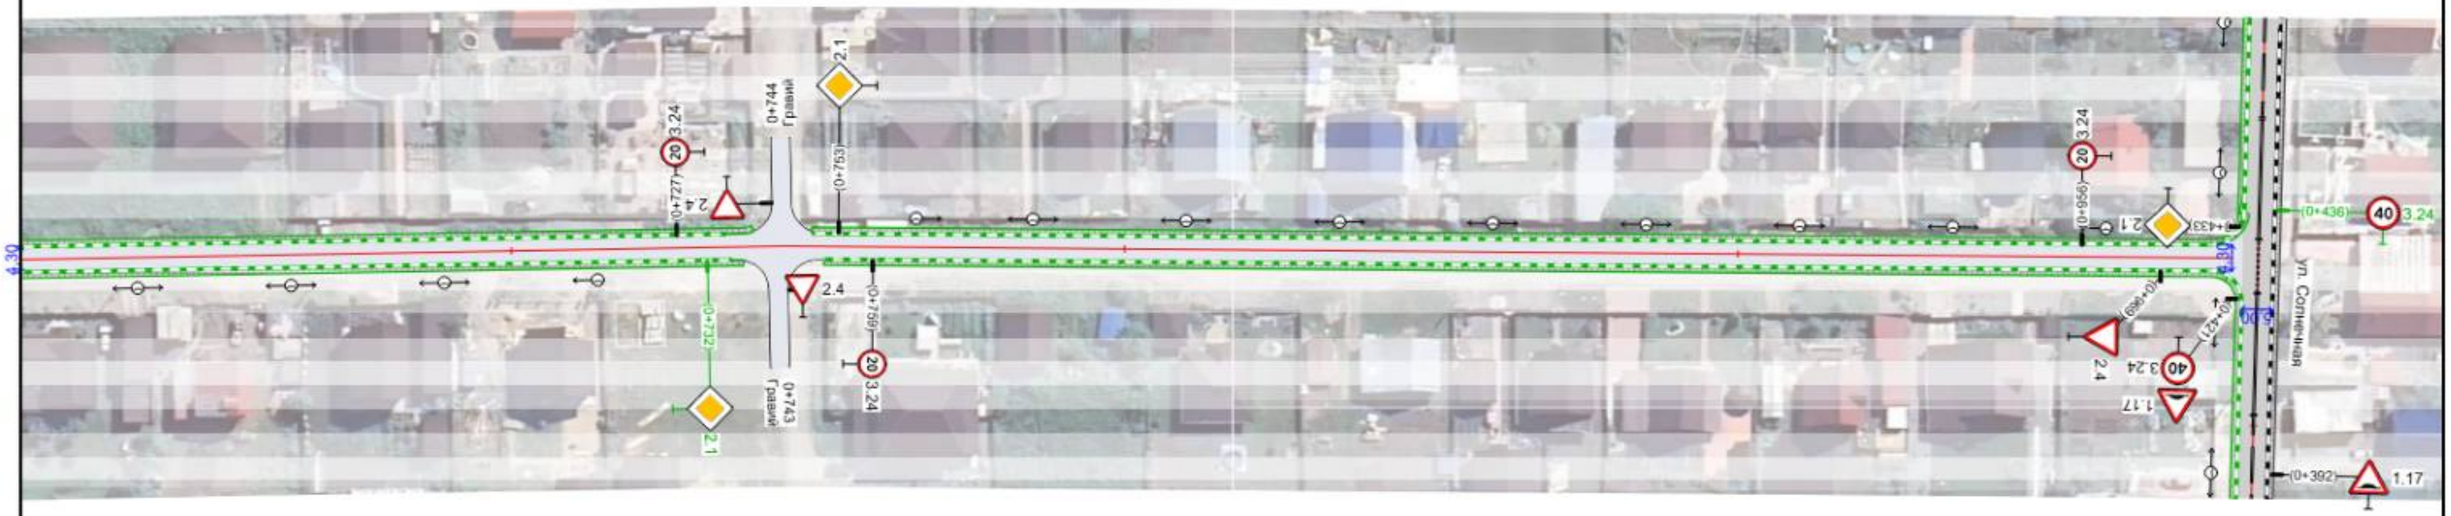

20 м

Изм.	Кол.уч.	Лист	№док.	Подп.	Дата	ПОДД-12-24			
Разработал		Пономарева П.А.				Новосибирская обл., Новосибирский р-н, Толмачевский с/с с. Толмачево	Стадия	Лист	Листов
Проверил		Волков А.В.					П		
						Проект организации дорожного движения Проектное решение	ООО "Дорсервис-54"		
						М 1:1000			84

Новосибирский р-н, Толмачевский с/с
ул. Победы
пк 0+000 – пк 0+373
1:1000



Изм.	Кол.уч.	Лист	№док.	Подп.	Дата	ПОДД-12-24			
Разработал		Панамарева П.А.				Новосибирская обл., Новосибирский р-н, Толмачевский с/с с. Толмачево	Стадия	Лист	Листов
Проверил		Волков А.В.					П		
						Проект организации дорожного движения Проектное решение	ООО "Дорсервис-54"		
						М 1:1000			85

Новосибирский р-н, Толмачевский с/с
ул. Победы
пк 0+365 – пк 0+760
1:1000



20 м

Изм.	Кол.уч.	Лист	№док.	Подп.	Дата	ПОДД-12-24			
Разработал		Пономарева П.А.				Новосибирская обл., Новосибирский р-н, Толмачевский с/с с. Толмачево	Стадия	Лист	Листов
Проверил		Волков А.В.					П		
						Проект организации дорожного движения Проектное решение	ООО "Дорсервис-54"		
						М 1:1000			86


Новосибирский р-н, Толмачевский с/с
ул. Победы
пк 0+745 – пк 1+103
1:1000



20 м

						ПОДД-12-24			
Изм.	Кол.уч.	Лист	№док.	Подп.	Дата				
Разработал		Пономарева П.А.				Новосибирская обл., Новосибирский р-н, Толмачевский с/с с. Толмачево	Стадия	Лист	Листов
Проверил		Волков А.В.					П		
						Проект организации дорожного движения Проектное решение	ООО "Дорсервис-54"		
						М 1:1000			


Новосибирский р-н, Толмачевский с/с
ул. Народная
пк 0+000 – пк 0+245
1:1000

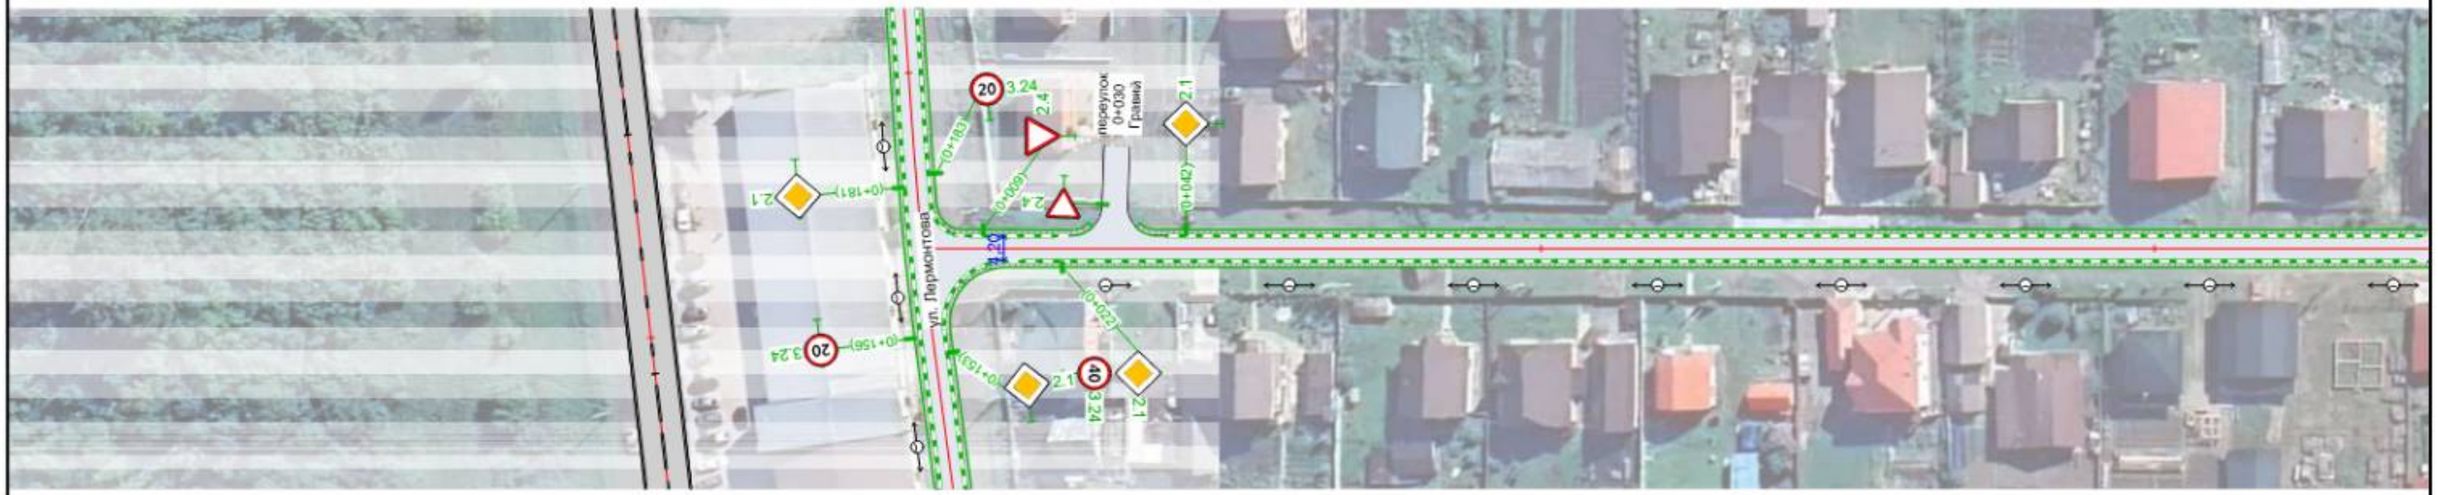

20 м

Изм.	Кол.уч.	Лист	№док.	Подп.	Дата	ПОДД-12-24		
Разработал		Пономарева П.А.				Новосибирская обл., Новосибирский р-н, Толмачевский с/с с. Толмачево	Стадия	Лист	Листов
Проверил		Волков А.В.					П		
						Проект организации дорожного движения Проектное решение	ООО "Дорсервис-54"		
						М 1:1000		88	

Новосибирский р-н, Толмачевский с/с
ул. Народная
пк 0+235 – пк 0+630
1:1000

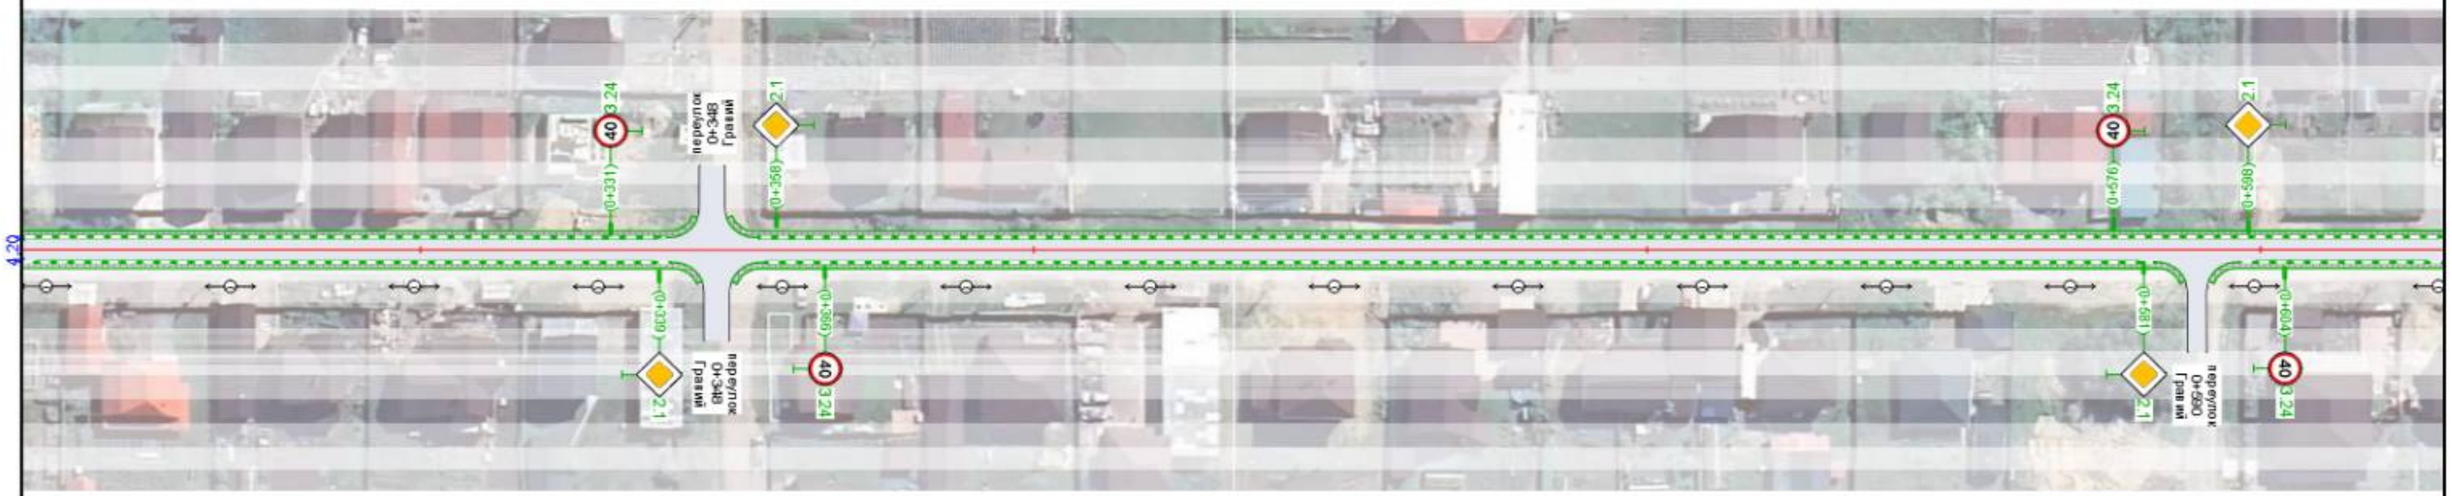

20 м

Изм.	Кол.уч.	Лист	№док.	Подп.	Дата	ПОДД-12-24			
Разработал		Пономарева П.А.				Новосибирская обл., Новосибирский р-н, Толмачевский с/с с. Толмачево	Стадия	Лист	Листов
Проверил		Волков А.В.					П		
						Проект организации дорожного движения Проектное решение	ООО "Дорсервис-54"		
						М 1:1000			89


Новосибирский р-н, Толмачевский с/с
ул. Народная
пк 0+620 – пк 0+832
1:1000



20 м

Изм.	Кол.уч.	Лист	№док.	Подп.	Дата	ПОДД-12-24			
Разработал		Пономарева П.А.				Новосибирская обл., Новосибирский р-н, Толмачевский с/с с. Толмачева	Стадия	Лист	Листов
Проверил		Волков А.В.					П		
						Проект организации дорожного движения Проектное решение	ООО "Дорсервис-54"		
						М 1:1000			90


Новосибирский р-н, Толмачевский с/с
ул. Звездная
пк 0+000 – пк 0+344
1:1000

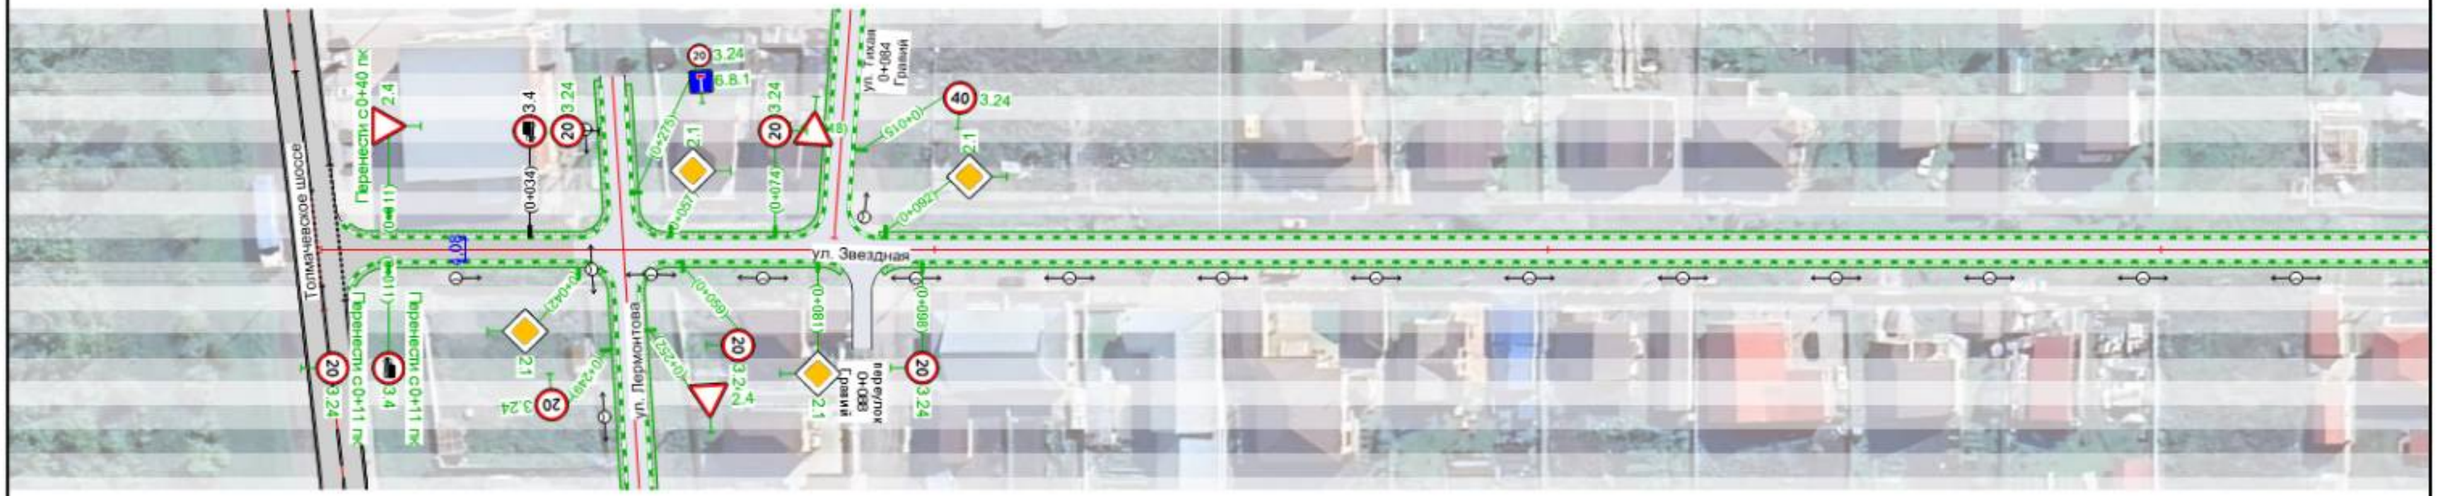

20 м


Изм.	Кол.уч.	Лист	№док.	Подп.	Дата	ПОДД-12-24			
Разработал		Пономарева П.А.				Новосибирская обл., Новосибирский р-н, Толмачевский с/с с. Толмачево	Стадия	Лист	Листов
Проверил		Волков А.В.					П		
						Проект организации дорожного движения Проектное решение	ООО "Дорсервис-54"		
						М 1:1000			91

Новосибирский р-н, Толмачевский с/с
ул. Звездная
пк 0+323 – пк 0+661
1:1000

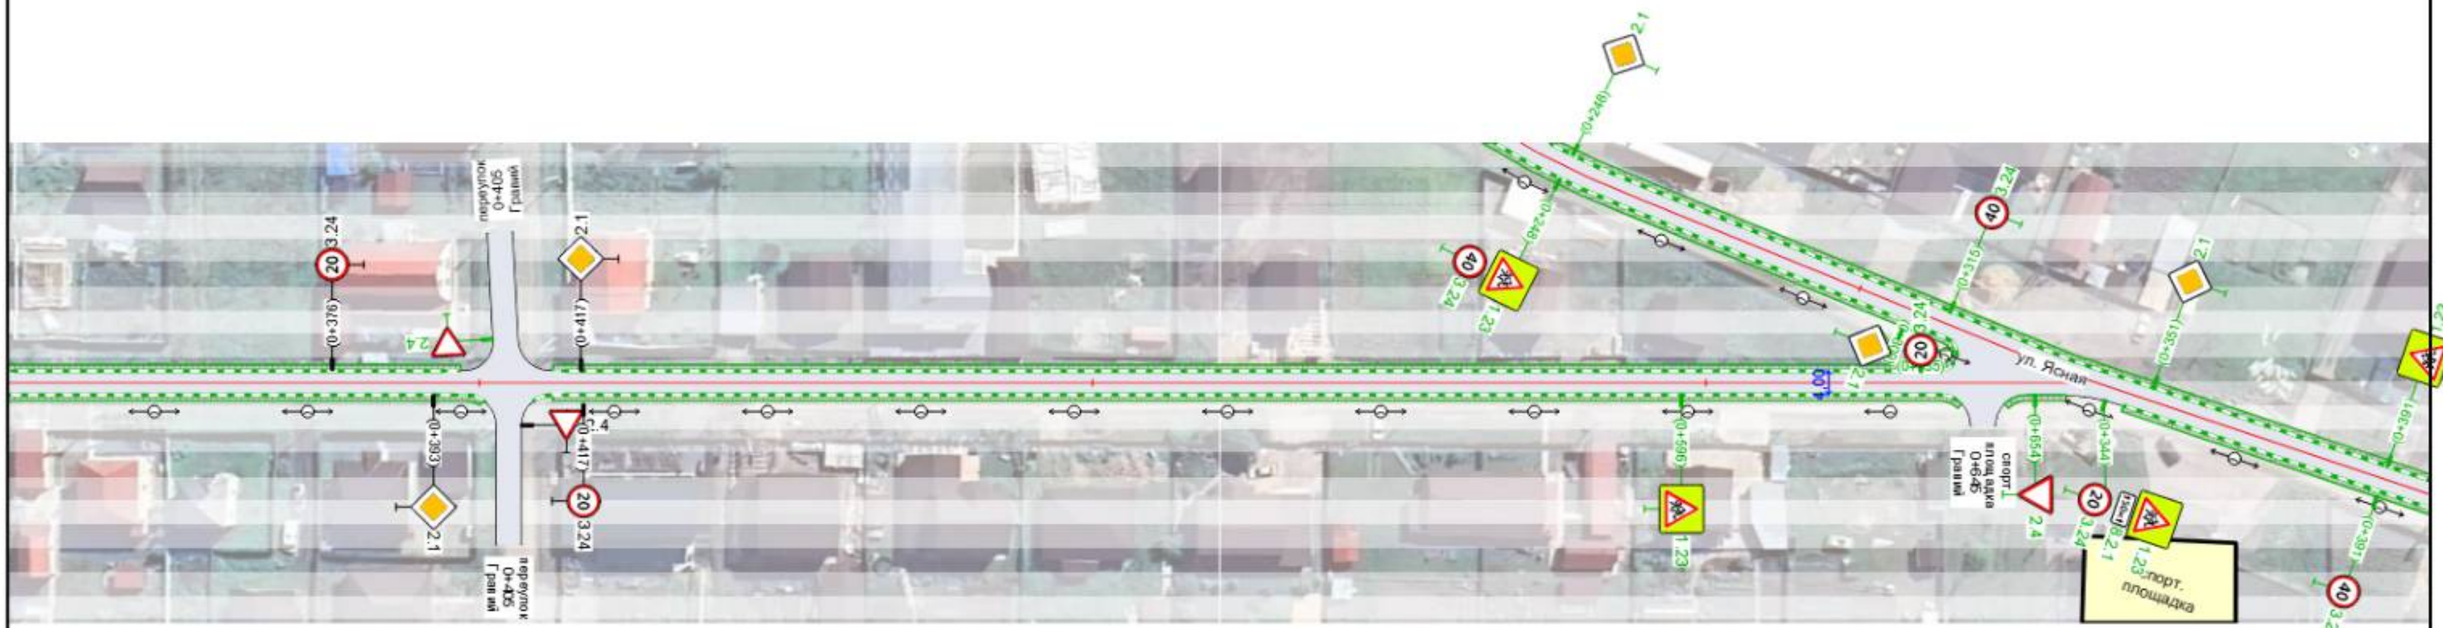

Изм.	Кол.уч.	Лист	№док.	Подп.	Дата	ПОДД-12-24			
Разработал		Пономарева П.А.				Новосибирская обл., Новосибирский р-н, Толмачевский с/с с. Толмачево	Стадия	Лист	Листов
Проверил		Волков А.В.					П		
						Проект организации дорожного движения Проектное решение	ООО "Дорсервис-54"		
						М 1:1000			92


Новосибирский р-н, Толмачевский с/с
ул. Тихая
пк 0+000 – пк 0+416
1:1000

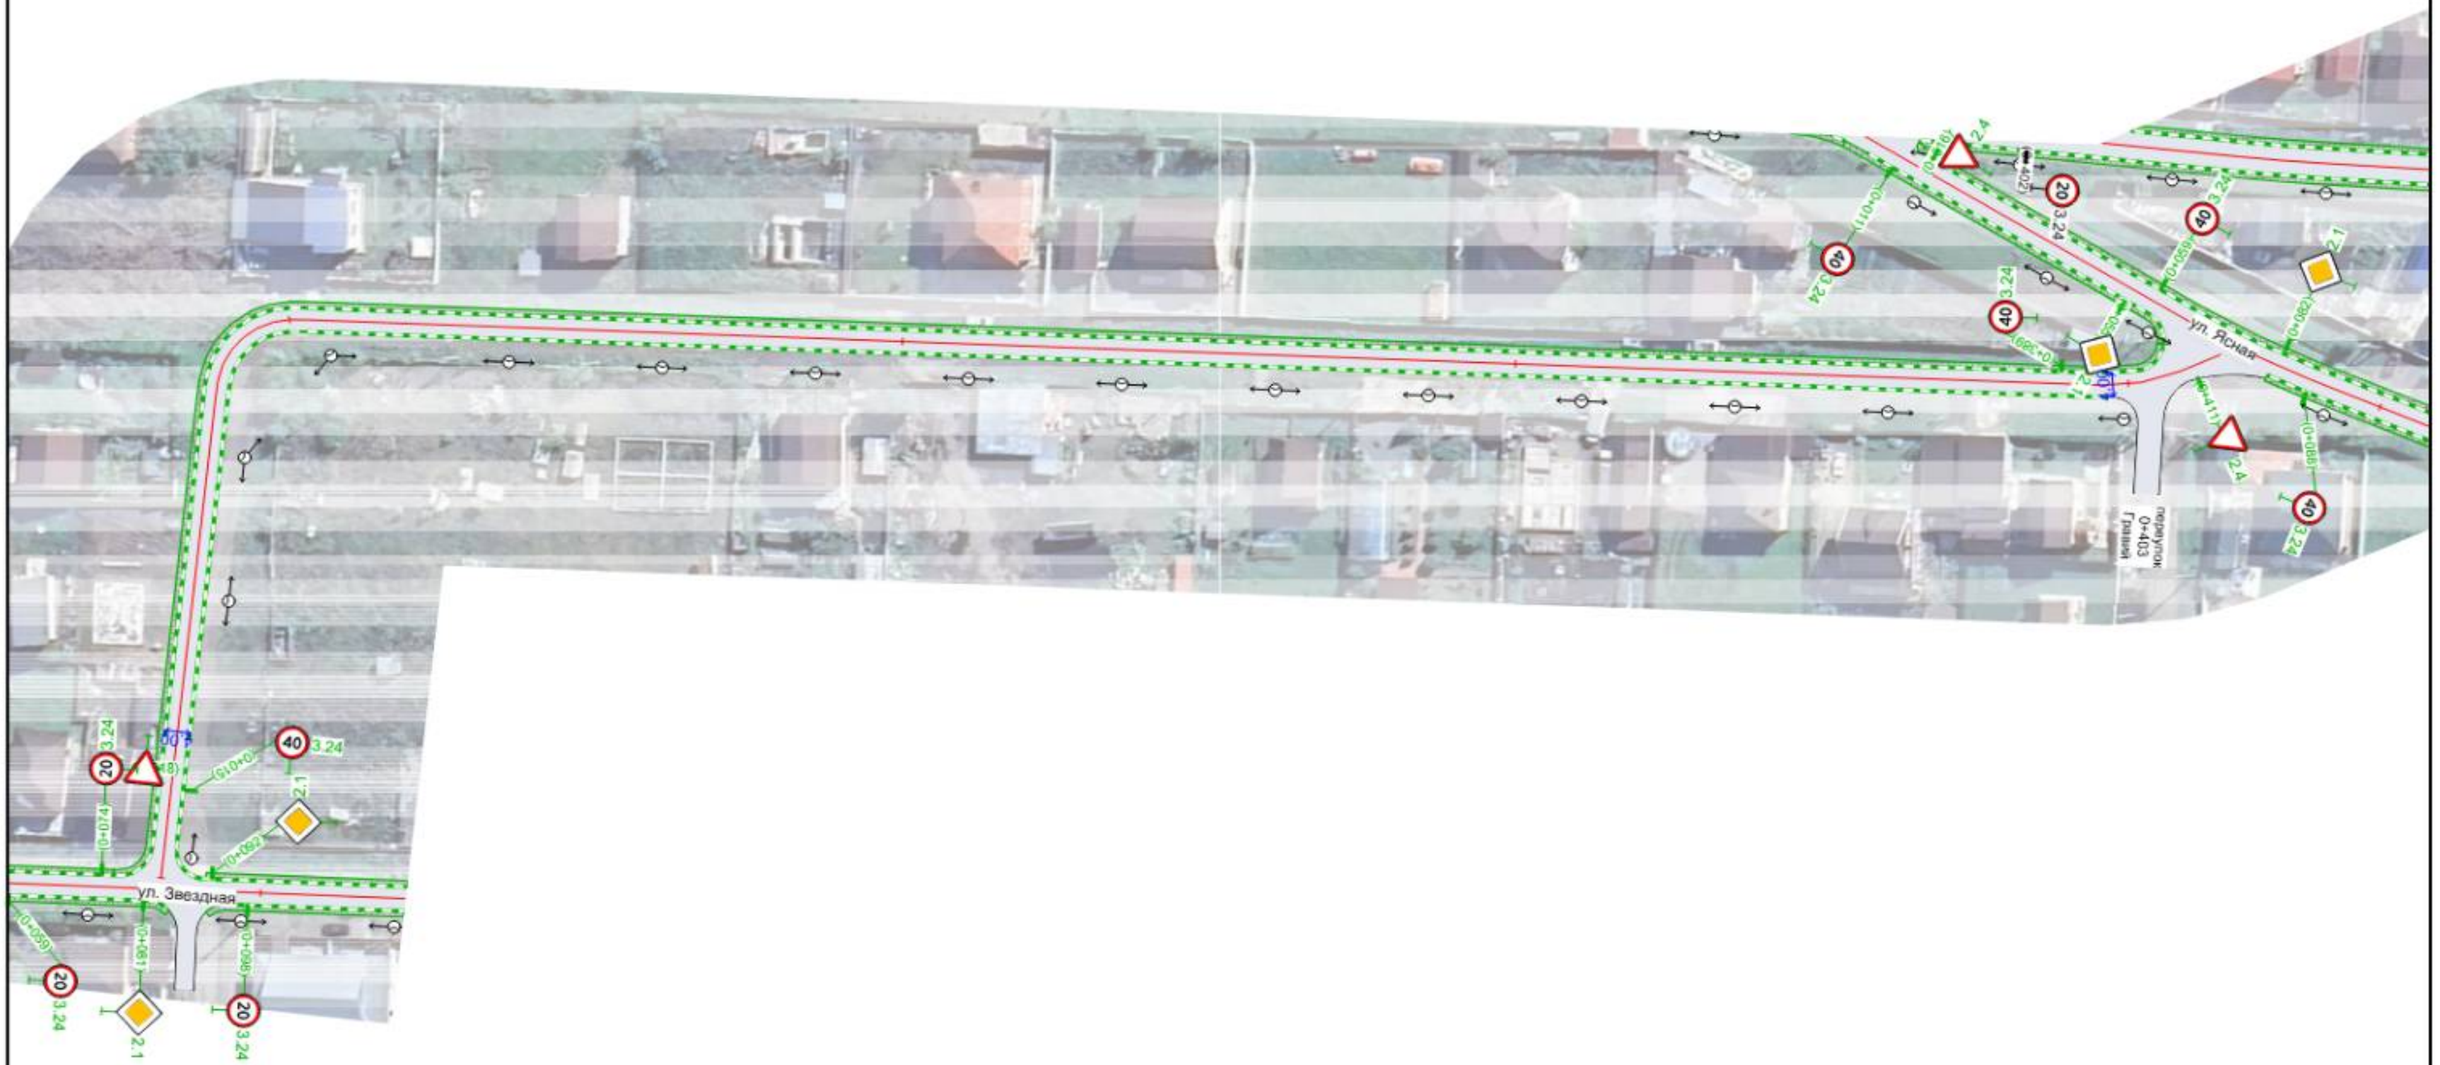

20 м

Изм.	Кол.уч.	Лист	№док.	Подп.	Дата	ПОДД-12-24			
Разработал		Пономарева П.А.				Новосибирская обл., Новосибирский р-н, Толмачевский с/с с. Толмачево	Стадия	Лист	Листов
Проверил		Волков А.В.					П		
						Проект организации дорожного движения Проектное решение	ООО "Дорсервис-54"		
						М 1:1000		93	


Новосибирский р-н, Толмачевский с/с
ул. А.Невского
пк 0+000 – пк 0+210
1:1000

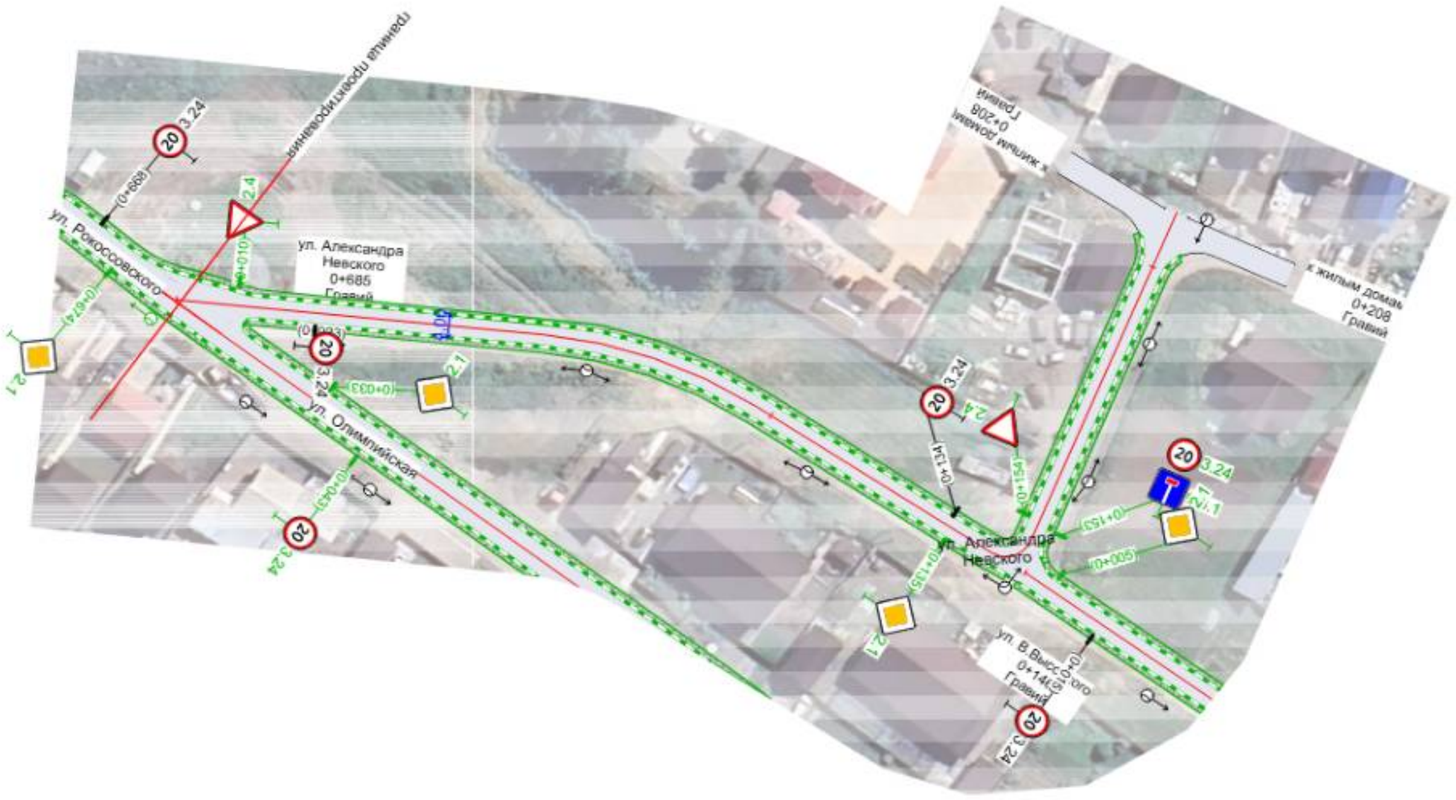

20 м

						ПОДД-12-24			
Изм.	Кол.уч.	Лист	№док.	Подп.	Дата				
Разработал		Пономарева П.А.				Новосибирская обл., Новосибирский р-н, Толмачевский с/с с. Толмачево	Стадия	Лист	Листов
Проверил		Волков А.В.					П		
						Проект организации дорожного движения Проектное решение	ООО "Дорсервис-54"		94
						М 1:1000			

Новосибирский р-н, Толмачевский с/с
ул. Олимпийская
пк 0+000 – пк 0+396
1:1000

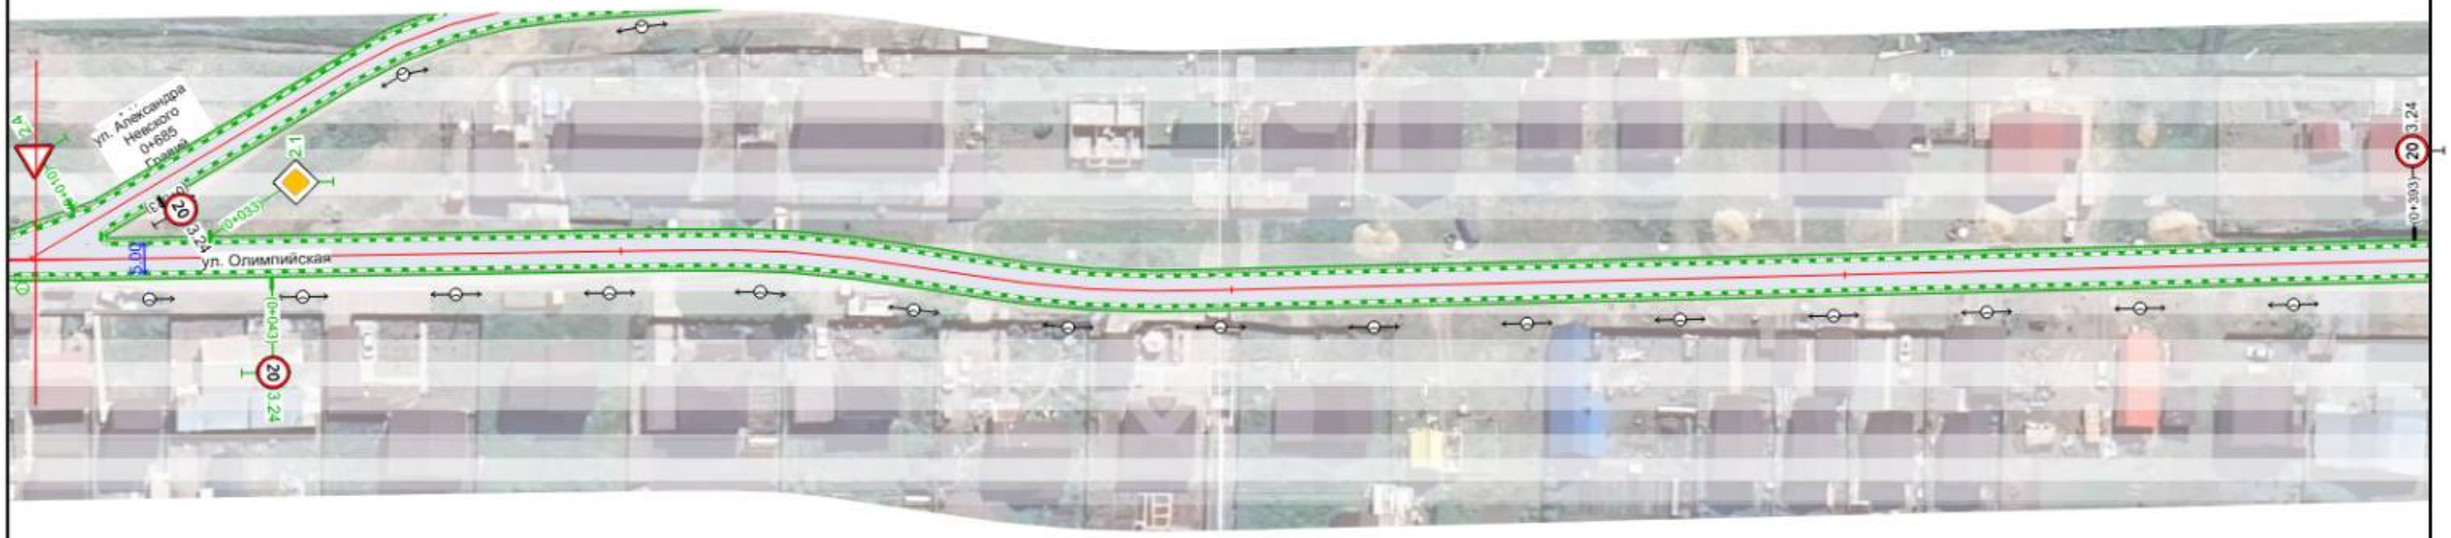

20 м

						ПОДД-12-24			
Изм.	Кол.уч.	Лист	№док.	Подп.	Дата				
Разработал		Пономарева П.А.				Новосибирская обл., Новосибирский р-н, Толмачевский с/с с. Толмачево	Стадия	Лист	Листов
Проверил		Волков А.В.					П		
						Проект организации дорожного движения Проектное решение	ООО "Дорсервис-54"		
						М 1:1000			95

Новосибирский р-н, Толмачевский с/с
ул. Олимпийская
пк 0+386 – пк 0+782
1:1000



20 м

Изм.	Кол.уч.	Лист	№док.	Подп.	Дата	ПОДД-12-24			
Разработал		Панамарева П.А.				Новосибирская обл., Новосибирский р-н, Толмачевский с/с с. Толмачево	Стадия	Лист	Листов
Проверил		Волков А.В.					П		
						Проект организации дорожного движения Проектное решение	ООО "Дорсервис-54"		
						М 1:1000		96	


Новосибирский р-н, Толмачевский с/с
ул. Олимпийская
пк 0+772 – пк 1+152
1:1000



20 м

						ПОДД-12-24			
Изм.	Кол.уч.	Лист	№док.	Подп.	Дата				
Разработал		Пономарева П.А.				Новосибирская обл., Новосибирский р-н, Толмачевский с/с с. Толмачево	Стадия	Лист	Листов
Проверил		Волков А.В.					П		
						Проект организации дорожного движения Проектное решение	ООО "Дорсервис-54"		
						М 1:1000			97


Новосибирский р-н, Толмачевский с/с
ул. Рокоссовского
пк 0+000 – пк 0+351
1:1000

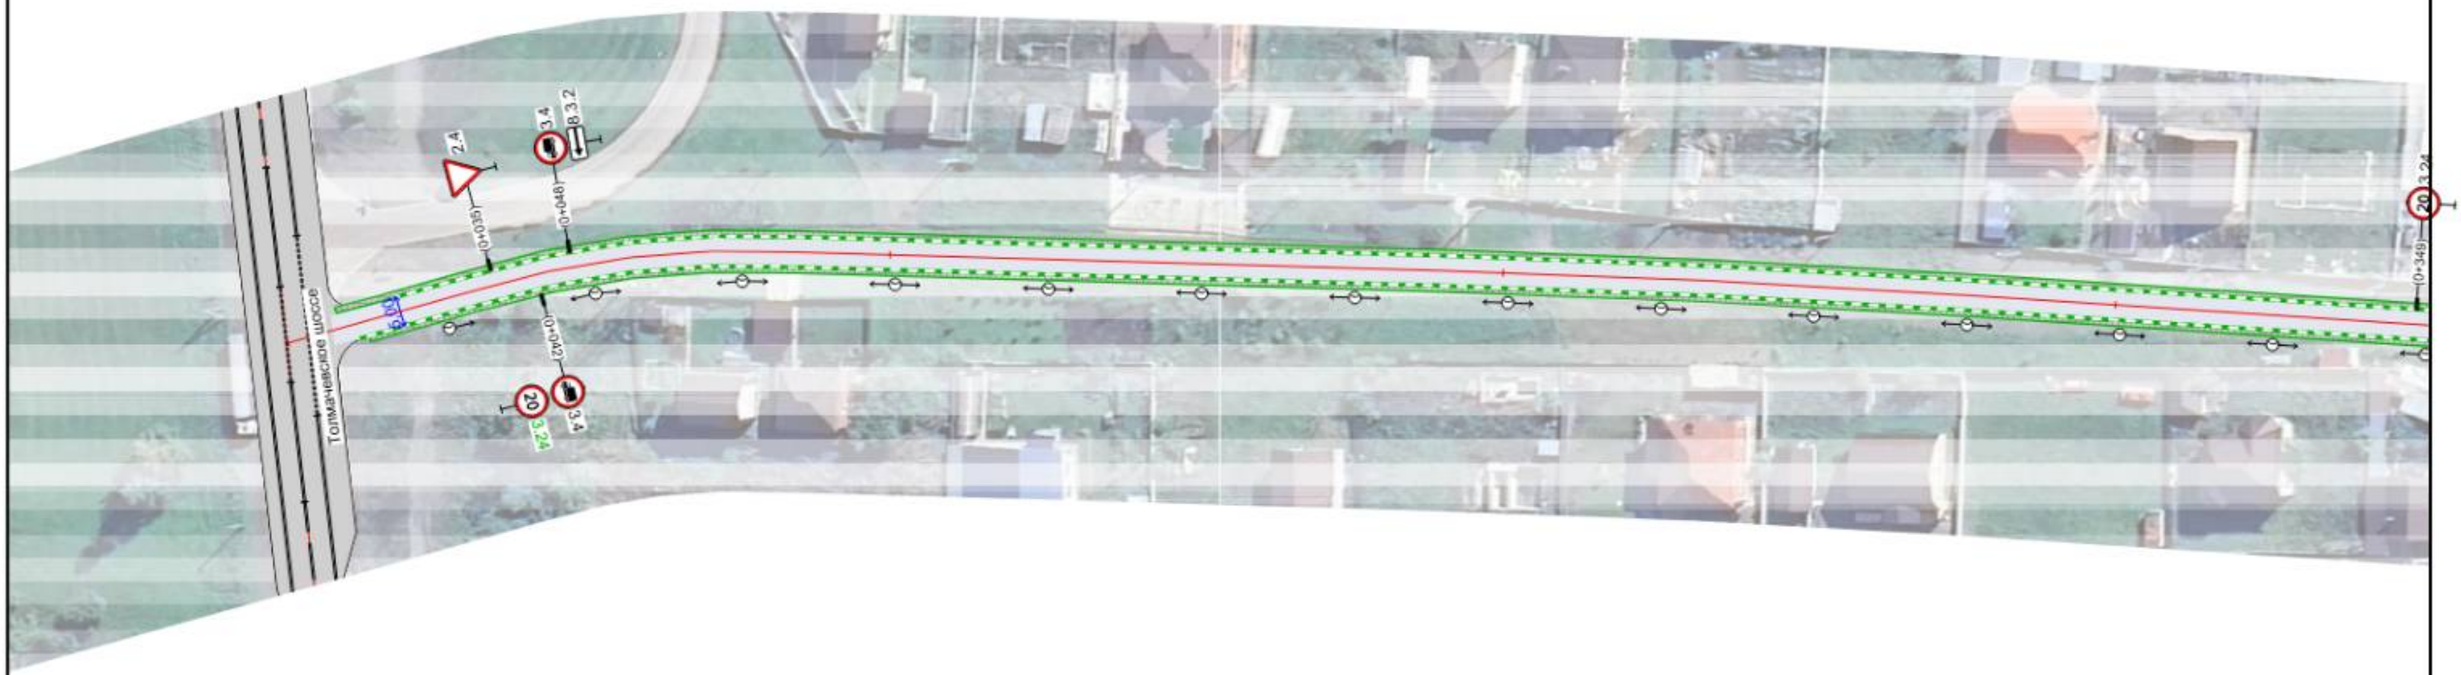

20 м

Изм.	Кол.уч.	Лист	№док.	Подп.	Дата	ПОДД-12-24			
Разработал		Панамарева П.А.				Новосибирская обл., Новосибирский р-н, Толмачевский с/с с. Толмачево	Стадия	Лист	Листов
Проверил		Волков А.В.					П		
						Проект организации дорожного движения Проектное решение	ООО "Дорсервис-54"		
						М 1:1000			98


Новосибирский р-н, Толмачевский с/с
ул. Рокоссовского
пк 0+335 – пк 0+695
1:1000

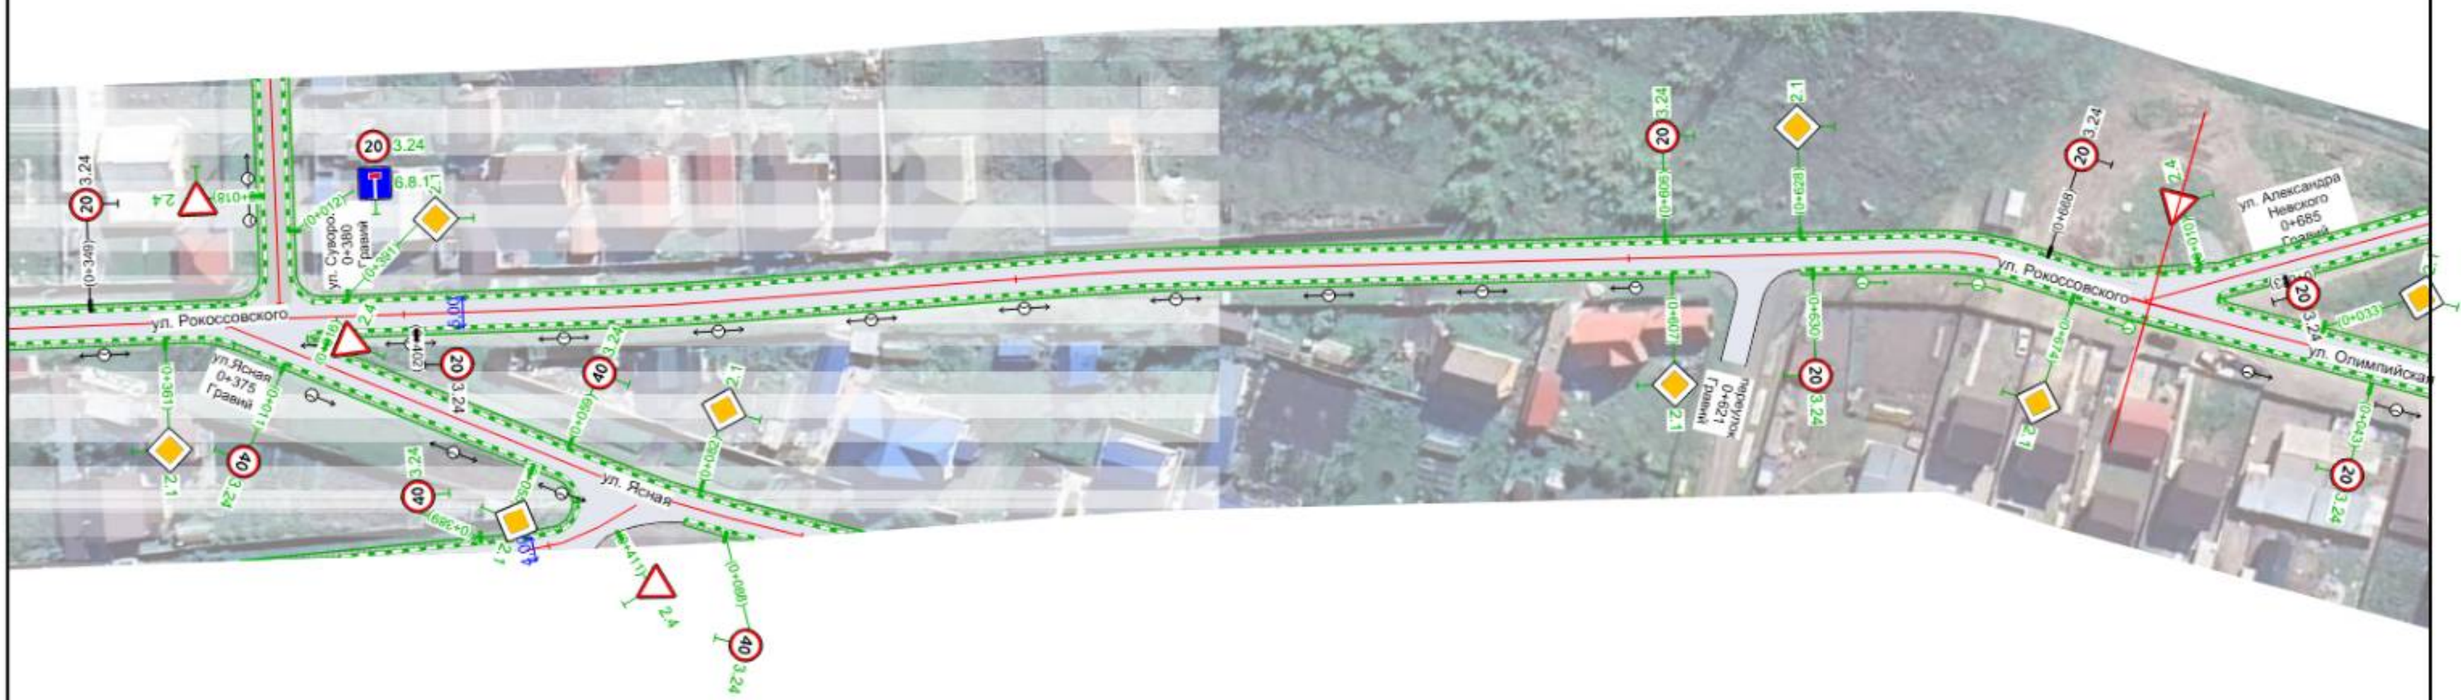

20 м

						ПОДД-12-24			
Изм.	Кол.уч.	Лист	№док.	Подп.	Дата				
Разработал		Пономарева П.А.				Новосибирская обл., Новосибирский р-н, Толмачевский с/с с. Толмачево	Стадия	Лист	Листов
Проверил		Волков А.В.					П		
						Проект организации дорожного движения Проектное решение	ООО "Дорсервис-54"		
						М 1:1000		99	

Новосибирский р-н, Толмачевский с/с
ул.Ясная
пк 0+000 – пк 0+245
1:1000

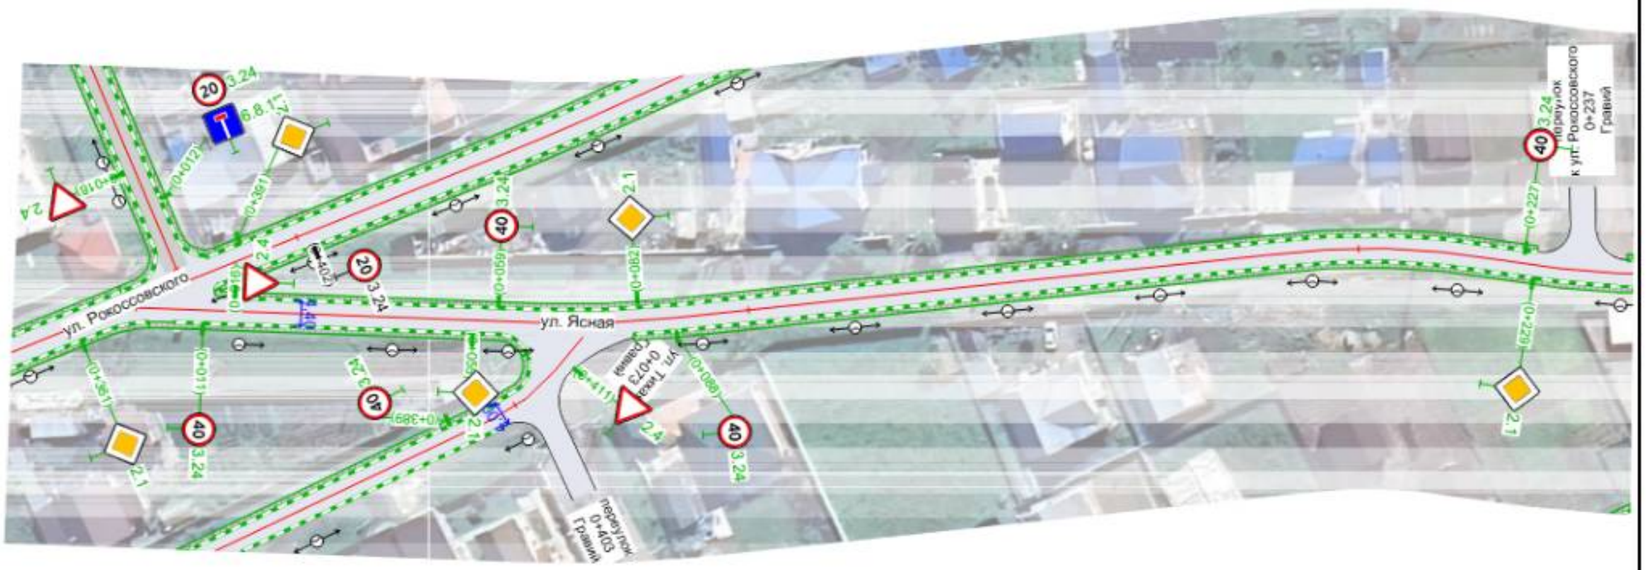

20 м

						ПОДД-12-24			
Изм.	Кол.уч.	Лист	№док.	Подп.	Дата				
Разработал		Пономарева П.А.				Новосибирская обл., Новосибирский р-н, Толмачевский с/с с. Толмачево	Стадия	Лист	Листов
Проверил		Волков А.В.					П		
						Проект организации дорожного движения Проектное решение	ООО "Дорсервис-54"		
						М 1:1000		100	


Новосибирский р-н, Толмачевский с/с
ул.Ясная
пк 0+236 – пк 0+631
1:1000



20 м

						ПОДД-12-24			
Изм.	Кол.уч.	Лист	№док.	Подп.	Дата				
Разработал		Пономарева П.А.				Новосибирская обл., Новосибирский р-н, Толмачевский с/с с. Толмачево	Стадия	Лист	Листов
Проверил		Волков А.В.					П		
						Проект организации дорожного движения Проектное решение	ООО "Дорсервис-54"		
						М 1:1000		101	


Новосибирский р-н, Толмачевский с/с
ул.Ясная
пк 0+621 – пк 1+016
1:1000

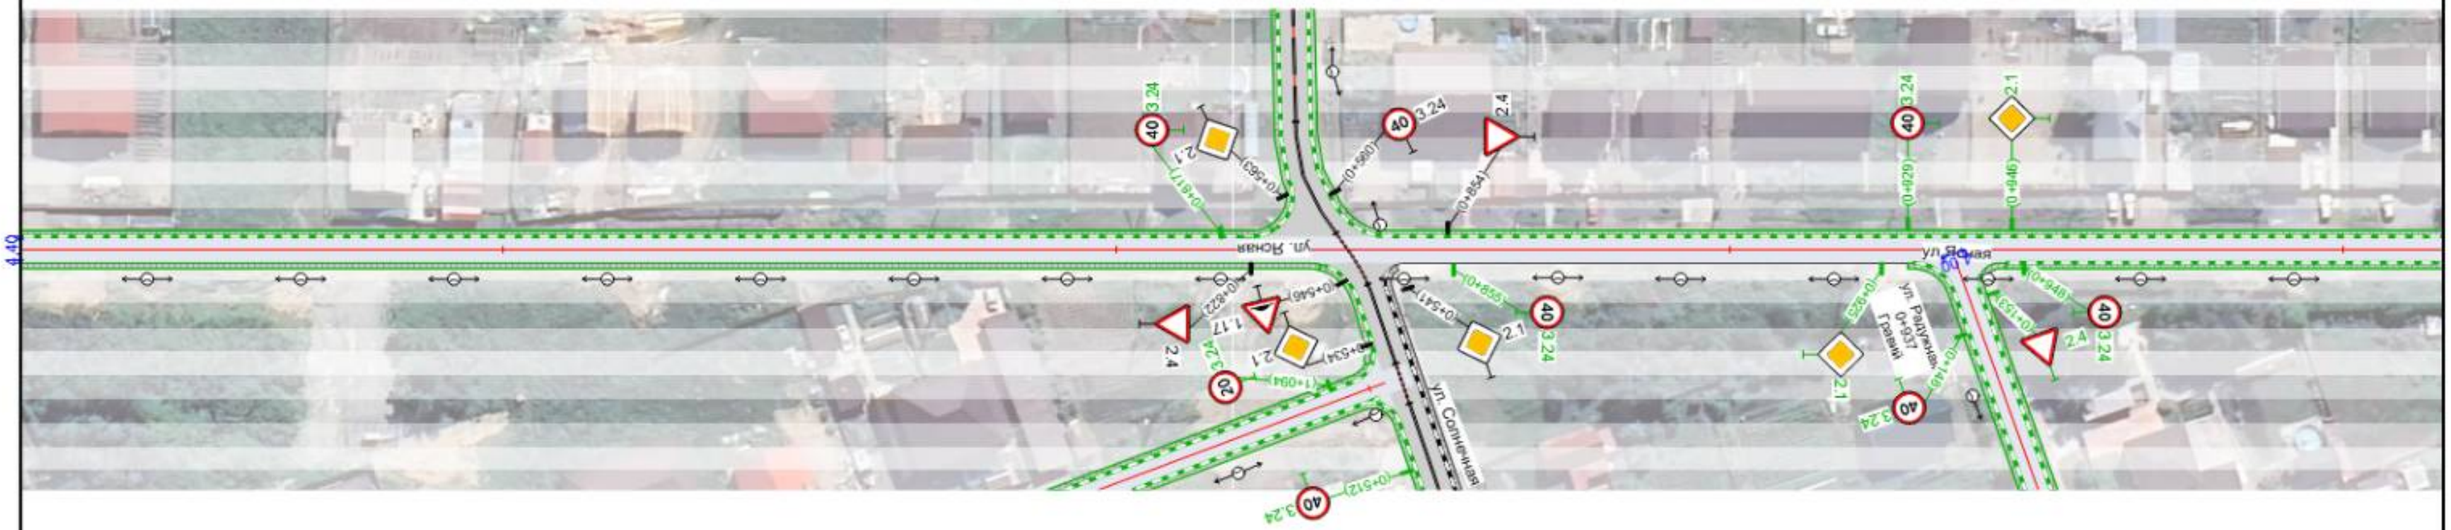

20 м

						ПОДД-12-24			
Изм.	Кол.уч.	Лист	№док.	Подп.	Дата				
Разработал		Пономарева П.А.				Новосибирская обл., Новосибирский р-н, Толмачевский с/с с. Толмачево	Стадия	Лист	Листов
Проверил		Волков А.В.					П		
						Проект организации дорожного движения Проектное решение	ООО "Дорсервис-54"		
						М 1:1000		102	

Новосибирский р-н, Толмачевский с/с
ул.Ясная
пк 1+006 – пк 1+401
1:1000

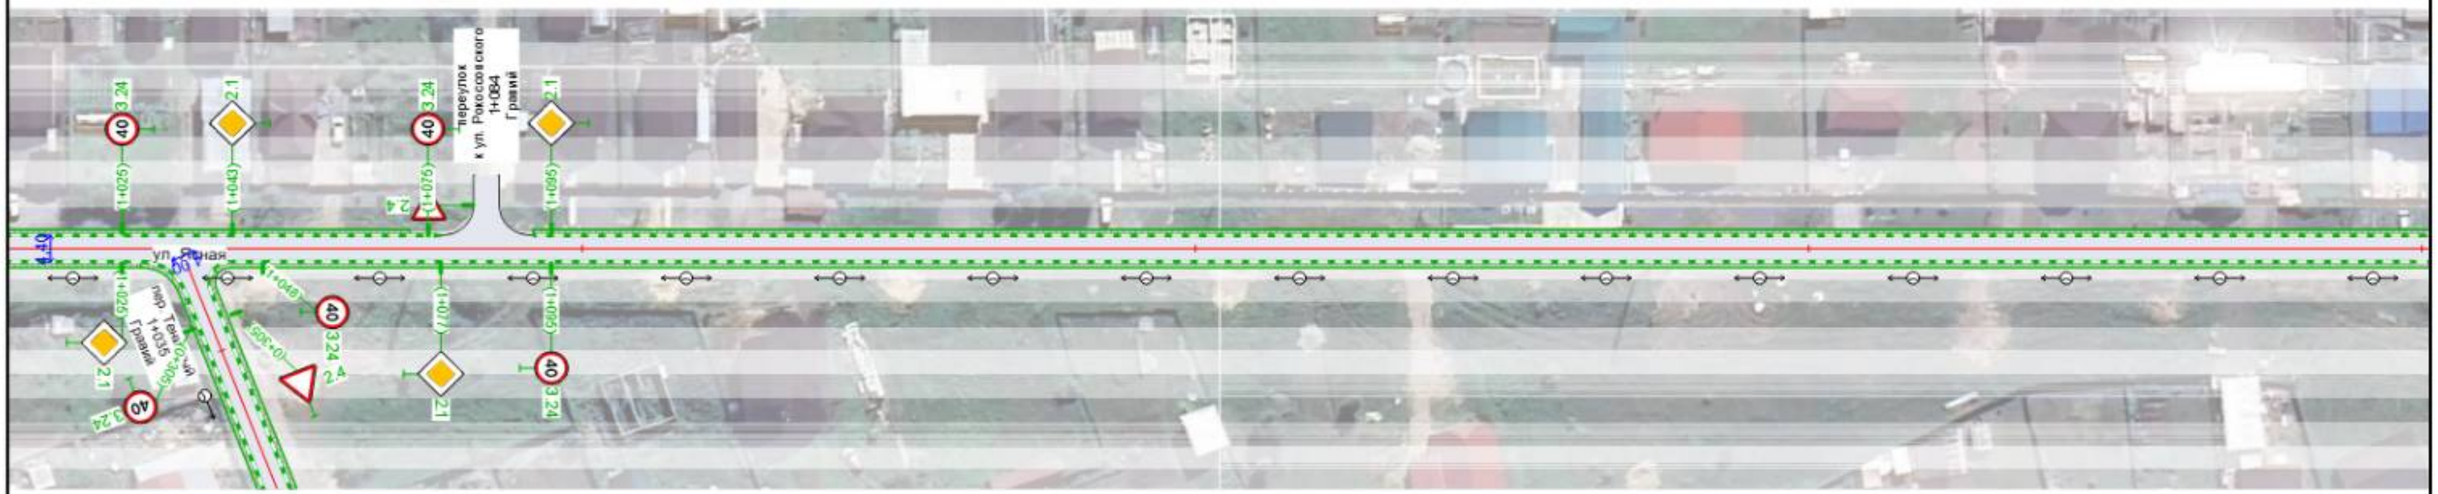

20 м

						ПОДД-12-24			
Изм.	Кол.уч.	Лист	№док.	Подп.	Дата				
Разработал		Пономарева П.А.				Новосибирская обл., Новосибирский р-н, Толмачевский с/с с. Толмачево	Стадия	Лист	Листов
Проверил		Волков А.В.					П		
						Проект организации дорожного движения Проектное решение	ООО "Дорсервис-54"		
						М 1:1000		103	


Новосибирский р-н, Толмачевский с/с
ул.Ясная
пк 1+391 – пк 1+506
1:1000



20 м

Изм.	Кол.уч.	Лист	№док.	Подп.	Дата	ПОДД-12-24			
Разработал		Пономарева П.А.				Новосибирская обл., Новосибирский р-н, Толмачевский с/с с. Толмачево	Стадия	Лист	Листов
Проверил		Волков А.В.					П		
						Проект организации дорожного движения Проектное решение	ООО "Дорсервис-54"		
						М 1:1000		104	

Новосибирский р-н, Толмачевский с/с
ул. В.Высоцкого
пк 0+000 – пк 0+247
1:1000

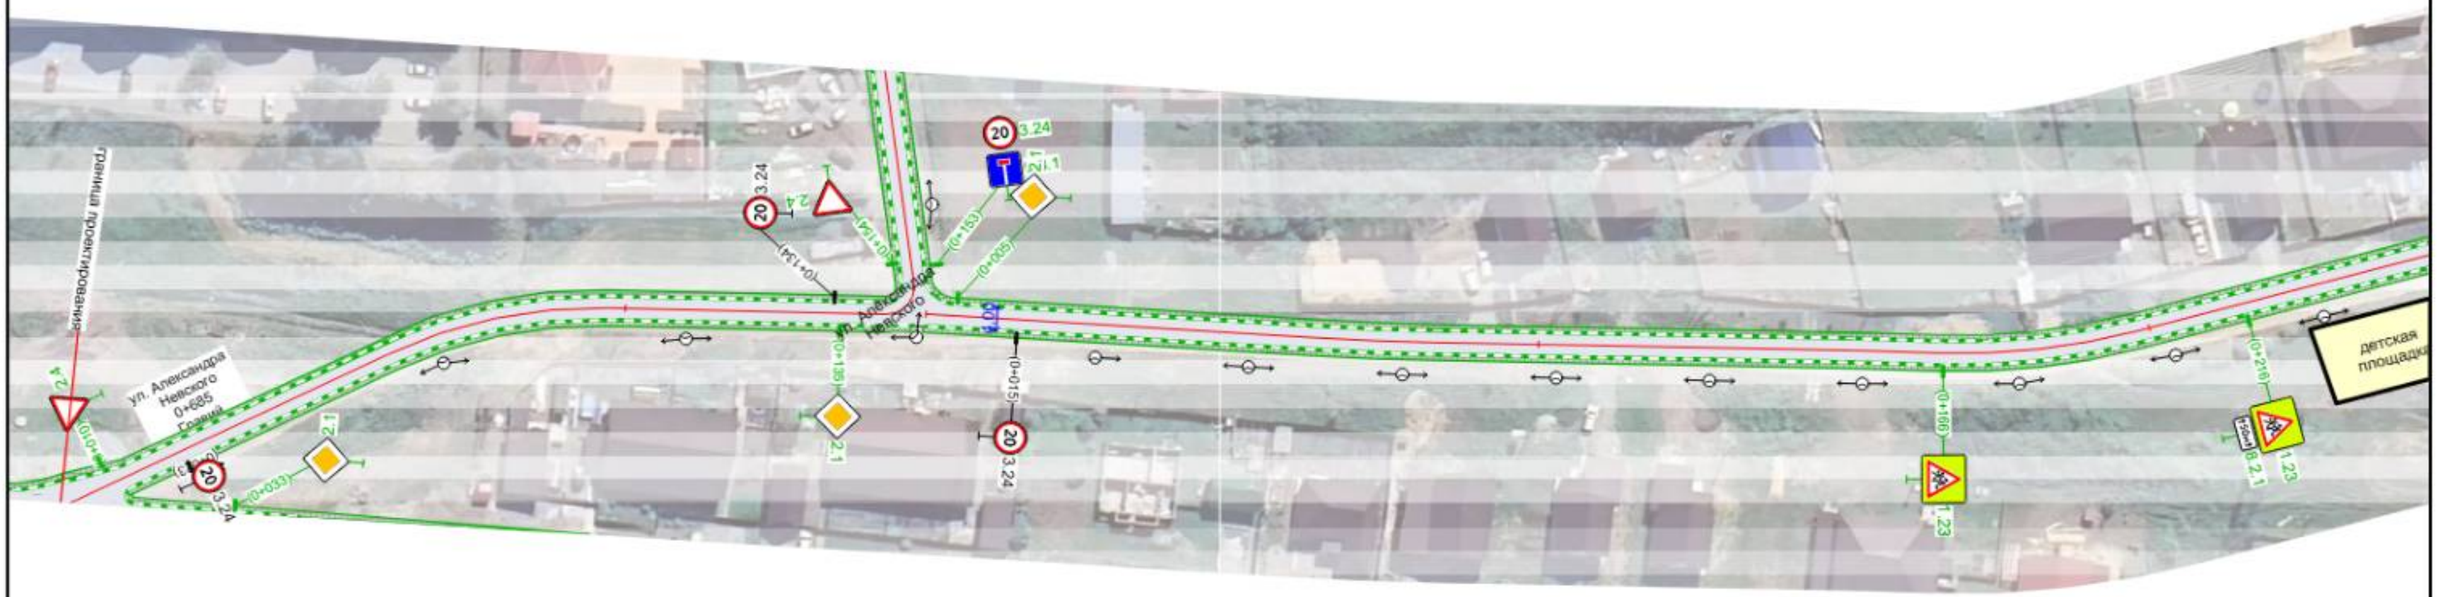

20 м

						ПОДД-12-24			
Изм.	Кол.уч.	Лист	№док.	Подп.	Дата				
Разработал		Пономарева П.А.				Новосибирская обл., Новосибирский р-н, Толмачевский с/с с. Толмачево	Стадия	Лист	Листов
Проверил		Волков А.В.					П		
						Проект организации дорожного движения Проектное решение	ООО "Дорсервис-54"		
						М 1:1000		105	

Новосибирский р-н, Толмачевский с/с
ул. В.Высоцкого
пк 0+237 – пк 0+632
1:1000



20 м

Изм.	Кол.уч.	Лист	№док.	Подп.	Дата	ПОДД-12-24			
Разработал		Пономарева П.А.				Новосибирская обл., Новосибирский р-н, Толмачевский с/с с. Толмачево	Стадия	Лист	Листов
Проверил		Волков А.В.					П		
						Проект организации дорожного движения Проектное решение	ООО "Дорсервис-54"		
						М 1:1000		106	


Новосибирский р-н, Толмачевский с/с
ул. В.Высоцкого
пк 0+622 – пк 0+821
1:1000



20 м

Изм.	Кол.уч.	Лист	№док.	Подп.	Дата	ПОДД-12-24		
Разработал		Пономарева П.А.				Новосибирская обл., Новосибирский р-н, Толмачевский с/с с. Толмачево	Стадия	Лист	Листов
Проверил		Волков А.В.					П		
						Проект организации дорожного движения Проектное решение	ООО "Дорсервис-54"		
						М 1:1000		107	

Новосибирский р-н, Толмачевский с/с
ул. Веселая
Основаная
пк 0+000 – пк 0+380
1:1000

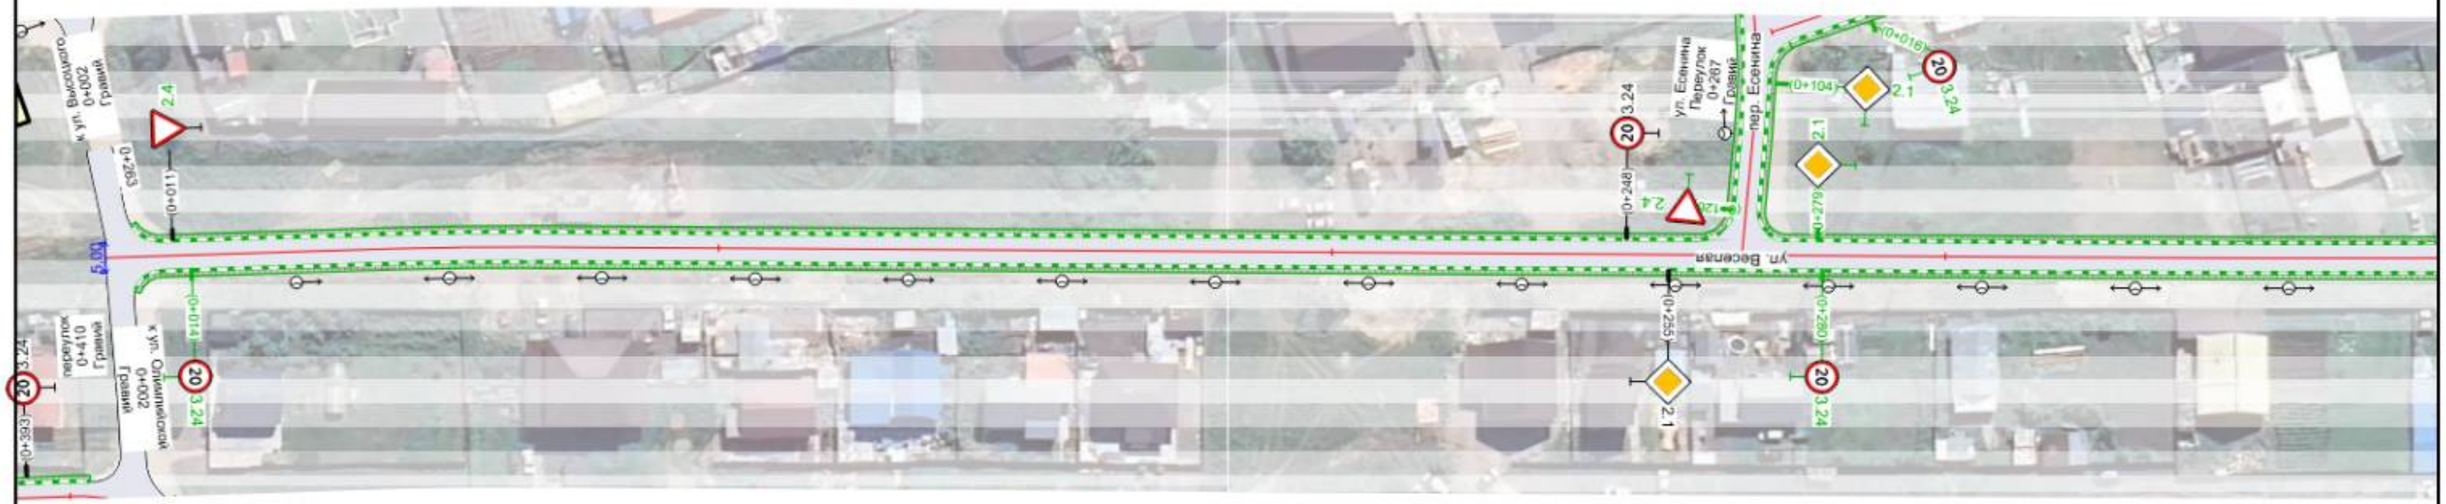

20 м

						ПОДД-12-24			
Изм.	Кол.уч.	Лист	№док.	Подп.	Дата				
Разработал		Пономарева П.А.				Новосибирская обл., Новосибирский р-н, Толмачевский с/с с. Толмачево	Стадия	Лист	Листов
Проверил		Волков А.В.					П		
						Проект организации дорожного движения Проектное решение	ООО "Дорсервис-54"		
						М 1:1000			108


Новосибирский р-н, Толмачевский с/с
ул. Веселая
Основаная
пк 0+371 – пк 0+705
1:1000



20 м

Изм.	Кол.уч.	Лист	№док.	Подп.	Дата	ПОДД-12-24			
Разработал		Пономарева П.А.				Новосибирская обл., Новосибирский р-н, Толмачевский с/с с. Толмачева	Стадия	Лист	Листов
Проверил		Волков А.В.					П		
						Проект организации дорожного движения Проектное решение	ООО "Дорсервис-54"		
						М 1:1000			109

Новосибирский р-н, Толмачевский с/с
ул. Веселая
Часть2
пк 0+000 – пк 0+201
1:1000

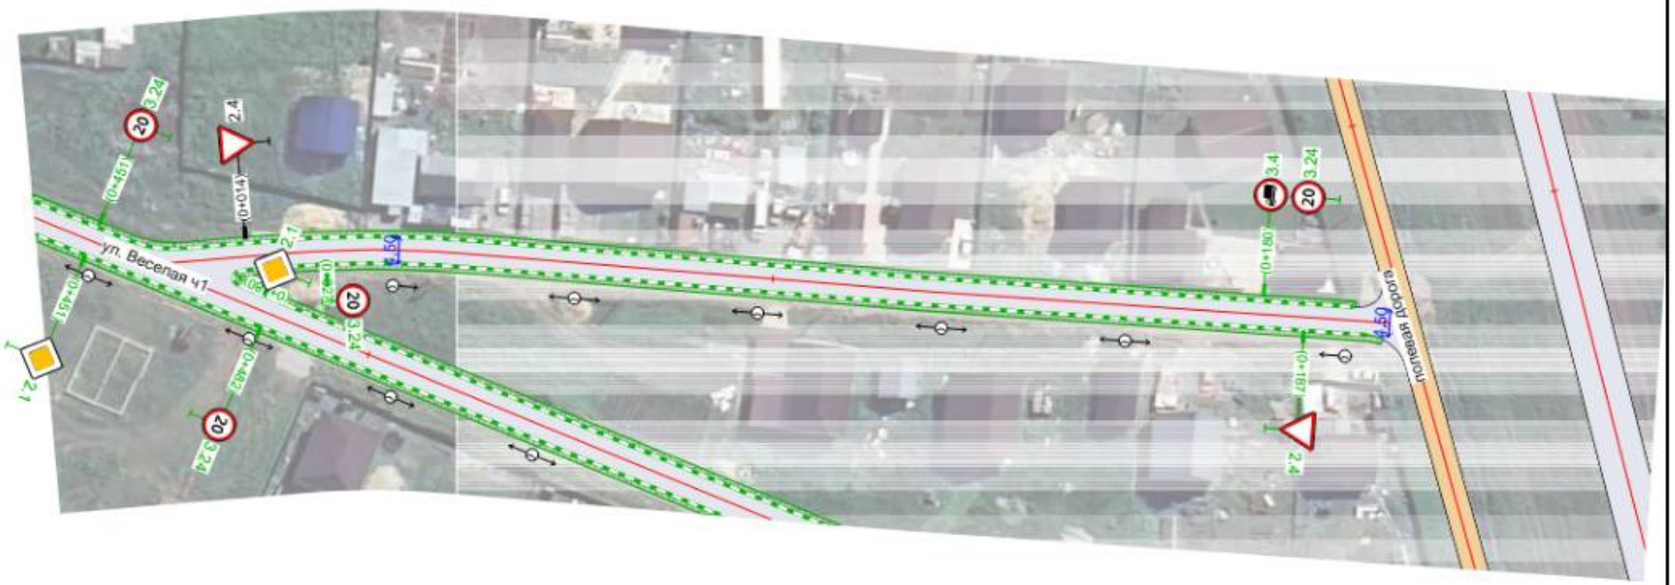

20 м

						ПОДД-12-24			
Изм.	Кол.уч.	Лист	№док.	Подп.	Дата				
Разработал		Пономарева П.А.				Новосибирская обл., Новосибирский р-н, Толмачевский с/с с. Толмачево	Стадия	Лист	Листов
Проверил		Волков А.В.					П		
						Проект организации дорожного движения Проектное решение	ООО "Дорсервис-54"		
						М 1:1000			110


Новосибирский р-н, Толмачевский с/с
ул. Есенина
Основная
пк 0+000 – пк 0+339
1:1000



20 м

Изм.	Кол.уч.	Лист	№док.	Подп.	Дата	ПОДД-12-24			
Разработал		Пономарева П.А.				Новосибирская обл., Новосибирский р-н, Толмачевский с/с с. Толмачево	Стадия	Лист	Листов
Проверил		Волков А.В.					П		
						Проект организации дорожного движения Проектное решение	ООО "Дорсервис-54"		
						М 1:1000			111


Новосибирский р-н, Толмачевский с/с
ул. Есенина
Переулок
пк 0+000 – пк 0+132
1:1000

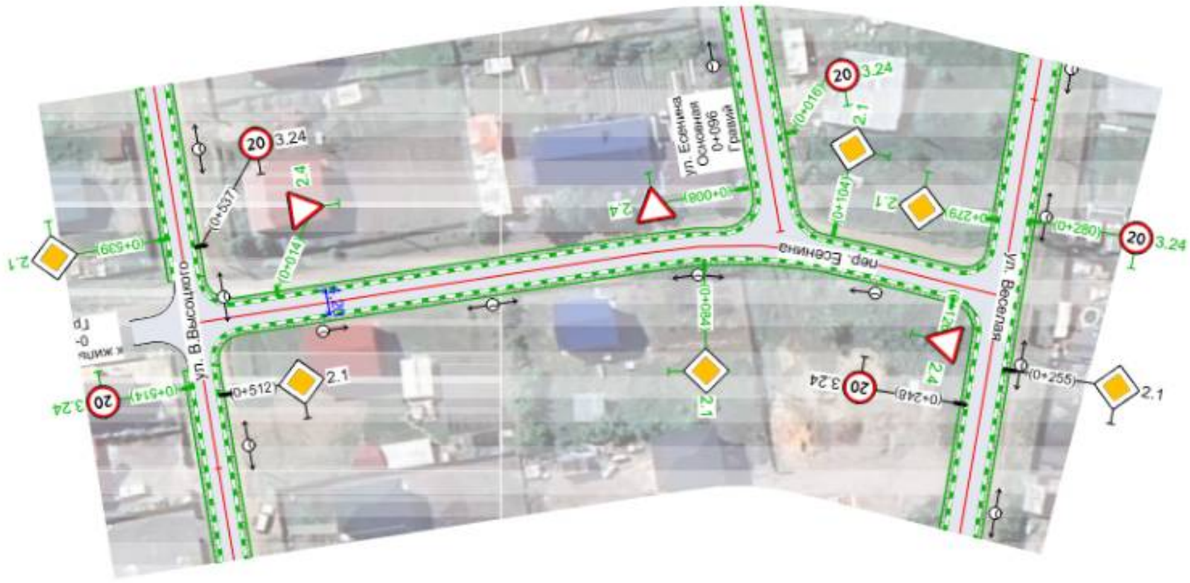

20 м

						ПОДД-12-24			
Изм.	Кол.уч.	Лист	№док.	Подп.	Дата				
Разработал		Пономарева П.А.				Новосибирская обл., Новосибирский р-н, Толмачевский с/с с. Толмачево	Стадия	Лист	Листов
Проверил		Волков А.В.					П		
						Проект организации дорожного движения Проектное решение	ООО "Дорсервис-54"		
						М 1:1000			112


Новосибирский р-н, Толмачевский с/с
ул. Радужная
пк 0+000 – пк 0+161
1:1000

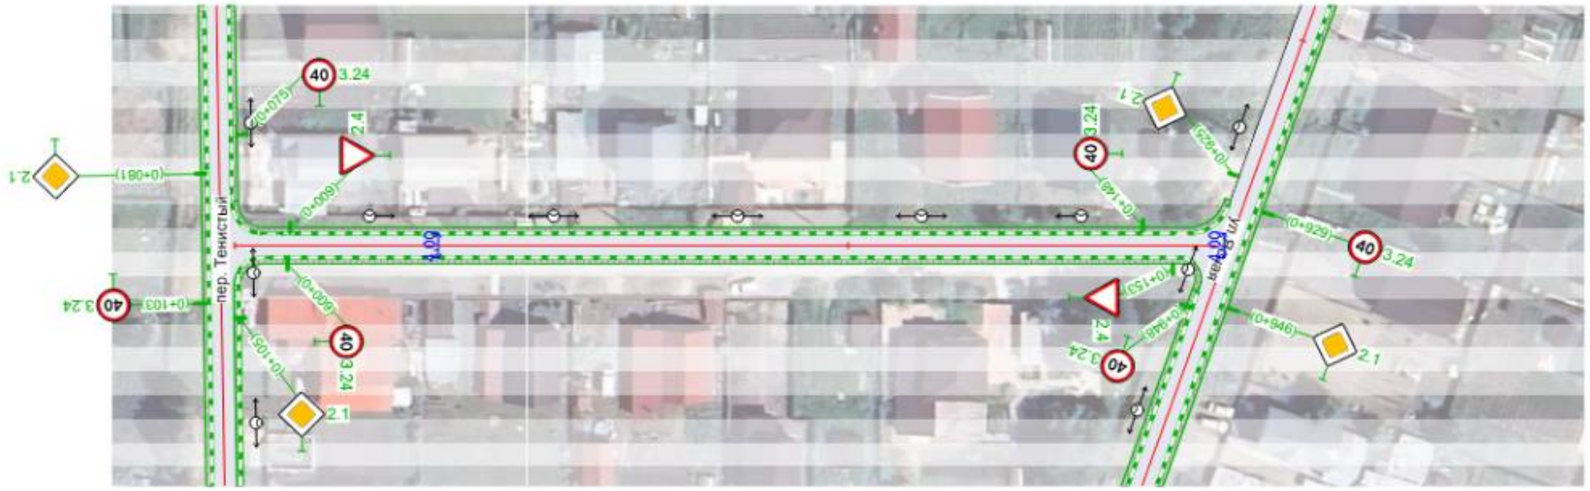

20 м

Изм.	Кол.уч.	Лист	№док.	Подп.	Дата	ПОДД-12-24			
Разработал		Пономарева П.А.				Новосибирская обл., Новосибирский р-н, Толмачевский с/с с. Толмачево	Стадия	Лист	Листов
Проверил		Волков А.В.					П		
						Проект организации дорожного движения Проектное решение	ООО "Дорсервис-54"		
						М 1:1000			113

Новосибирский р-н, Толмачевский с/с
пер. Тенистый
пк 0+000 – пк 0+317
1:1000

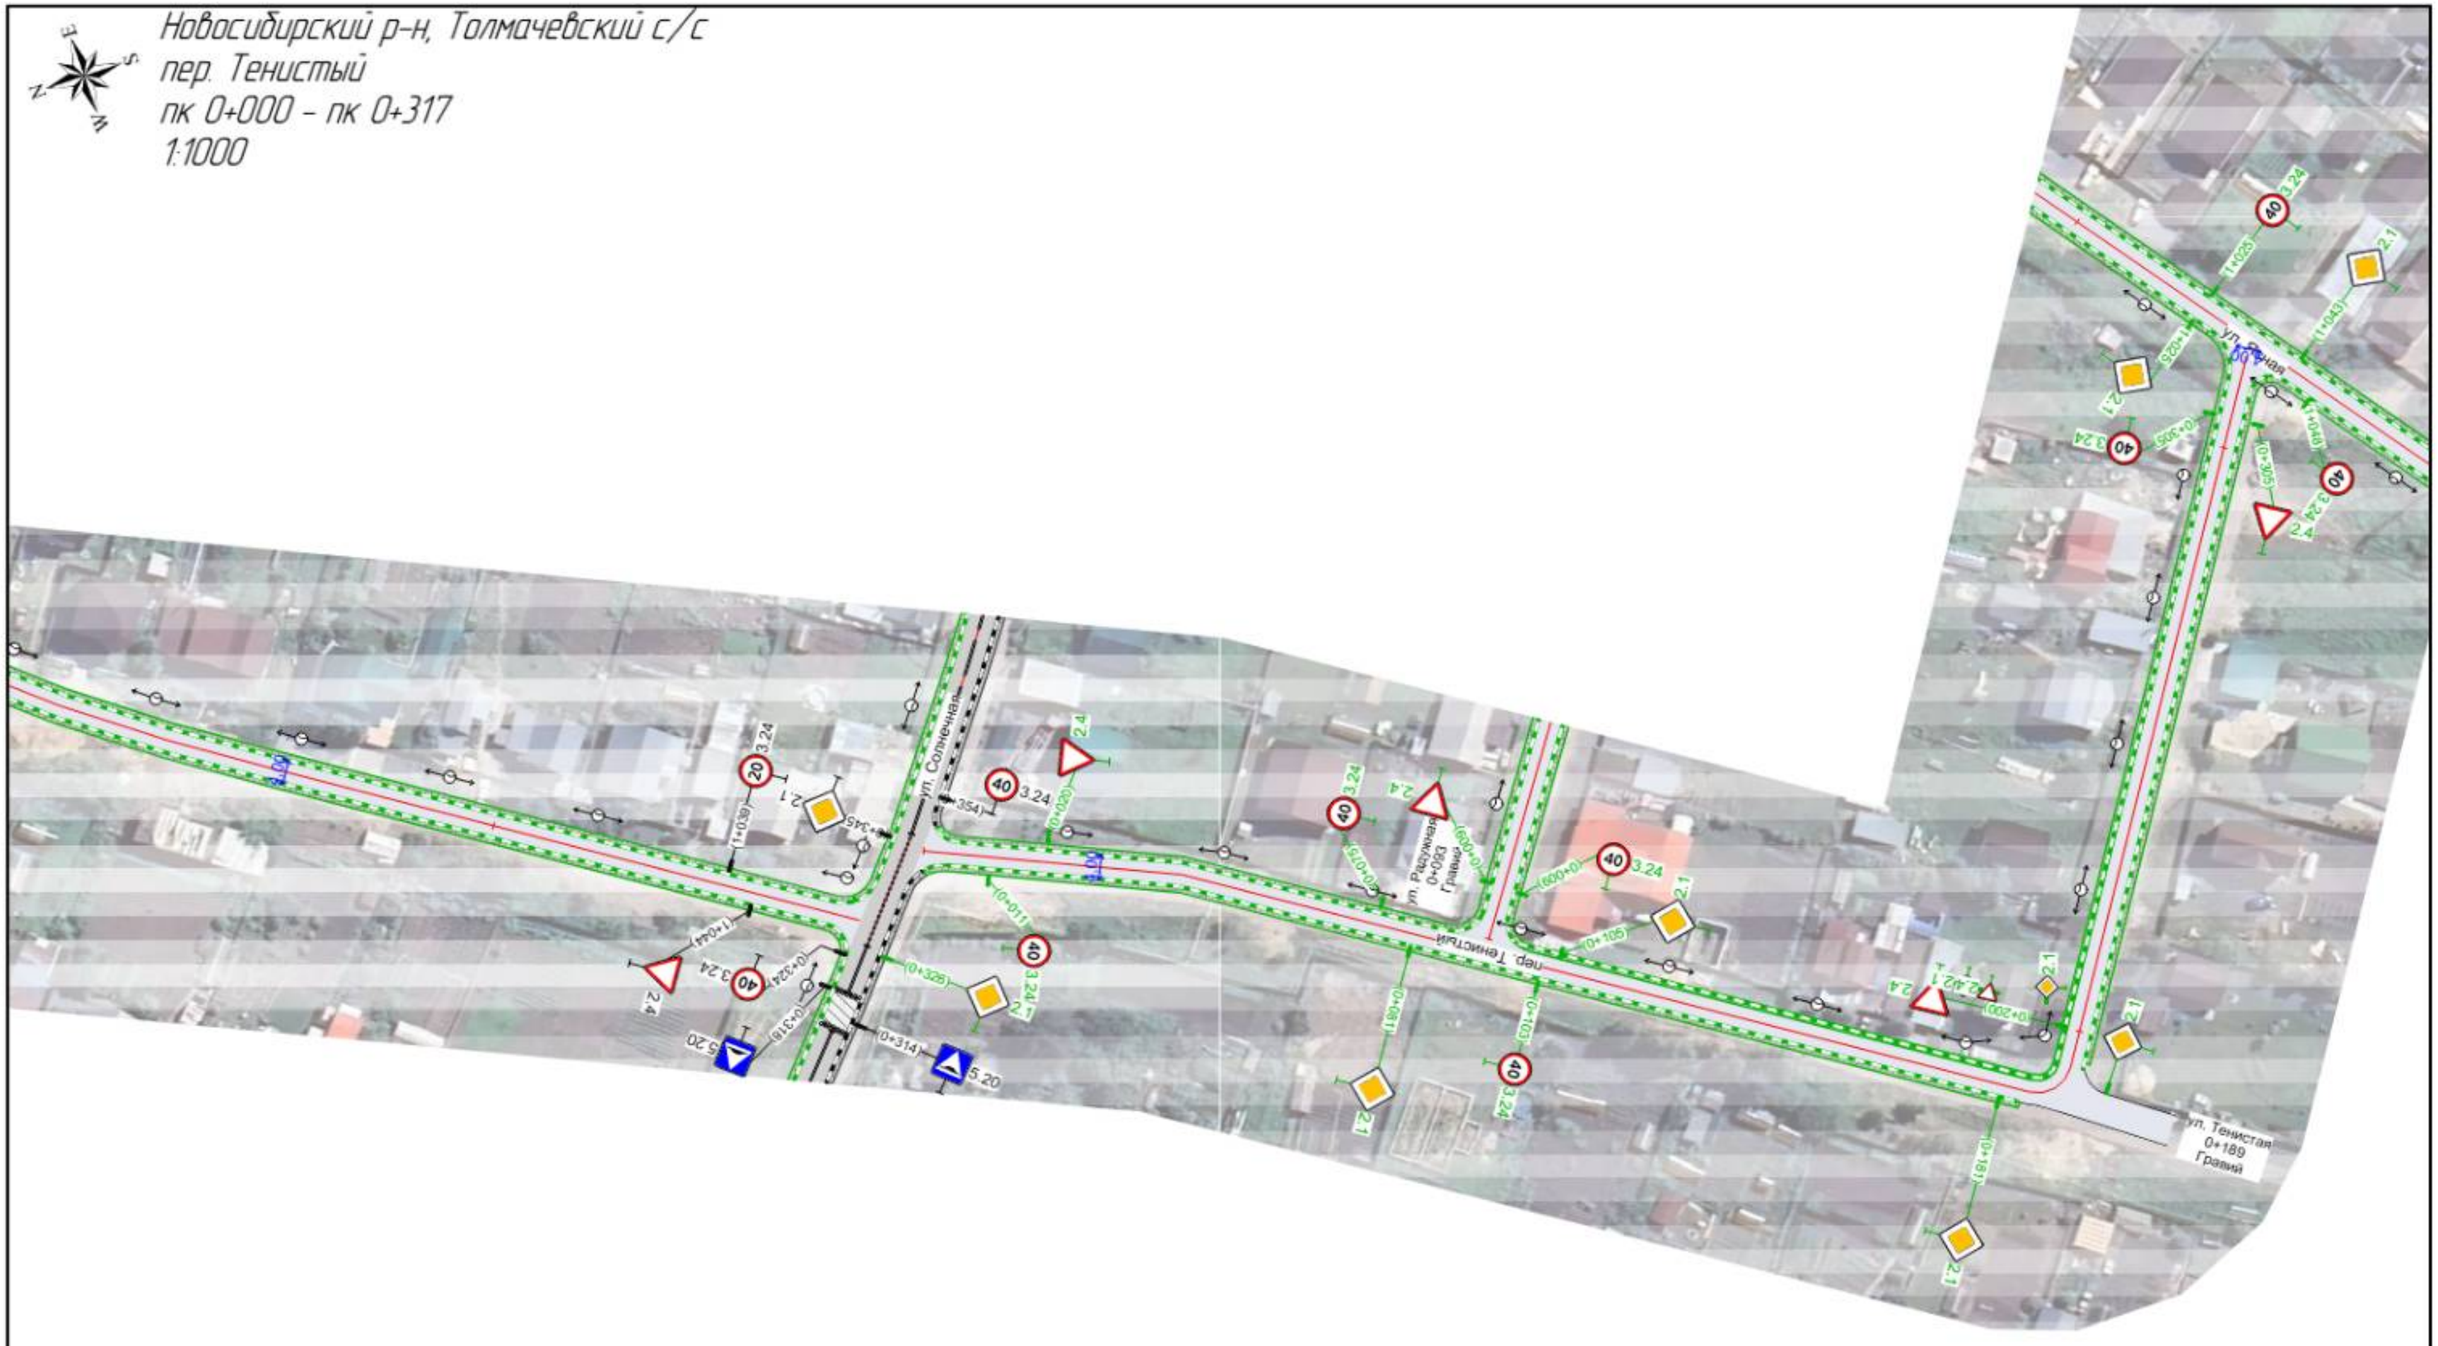

20 м

Изм.	Кол.уч.	Лист	№док.	Подп.	Дата	ПОДД-12-24			
Разработал		Пономарева П.А.				Новосибирская обл., Новосибирский р-н, Толмачевский с/с с. Толмачево	Стадия	Лист	Листов
Проверил		Волков А.В.					П		
						Проект организации дорожного движения Проектное решение	ООО "Дорсервис-54"		
						М 1:1000		114	

Новосибирский р-н, Толмачевский с/с
ул. Зеленая
пк 0+000 – пк 0+189
1:1000



20 м

Изм.	Кол.уч.	Лист	№док.	Подп.	Дата	ПОДД-12-24			
Разработал		Пономарева П.А.				Новосибирская обл., Новосибирский р-н, Толмачевский с/с с. Толмачево	Стадия	Лист	Листов
Проверил		Волков А.В.					П		
						Проект организации дорожного движения Проектное решение	ООО "Дорсервис-54"		
						М 1:1000			115


Новосибирский р-н, Толмачевский с/с
ул. Лермонтова
пк 0+000 – пк 0+295
1:1000



20 м

Изм.	Кол.уч.	Лист	№док.	Подп.	Дата	ПОДД-12-24			
Разработал		Пономарева П.А.				Новосибирская обл., Новосибирский р-н, Толмачевский с/с с. Толмачево	Стадия	Лист	Листов
Проверил		Волков А.В.					П		
						Проект организации дорожного движения Проектное решение	ООО "Дорсервис-54"		
						М 1:1000			116

Новосибирский р-н, Толмачевский с/с
ул. Суворова
пк 0+000 – пк 0+404
1:1000

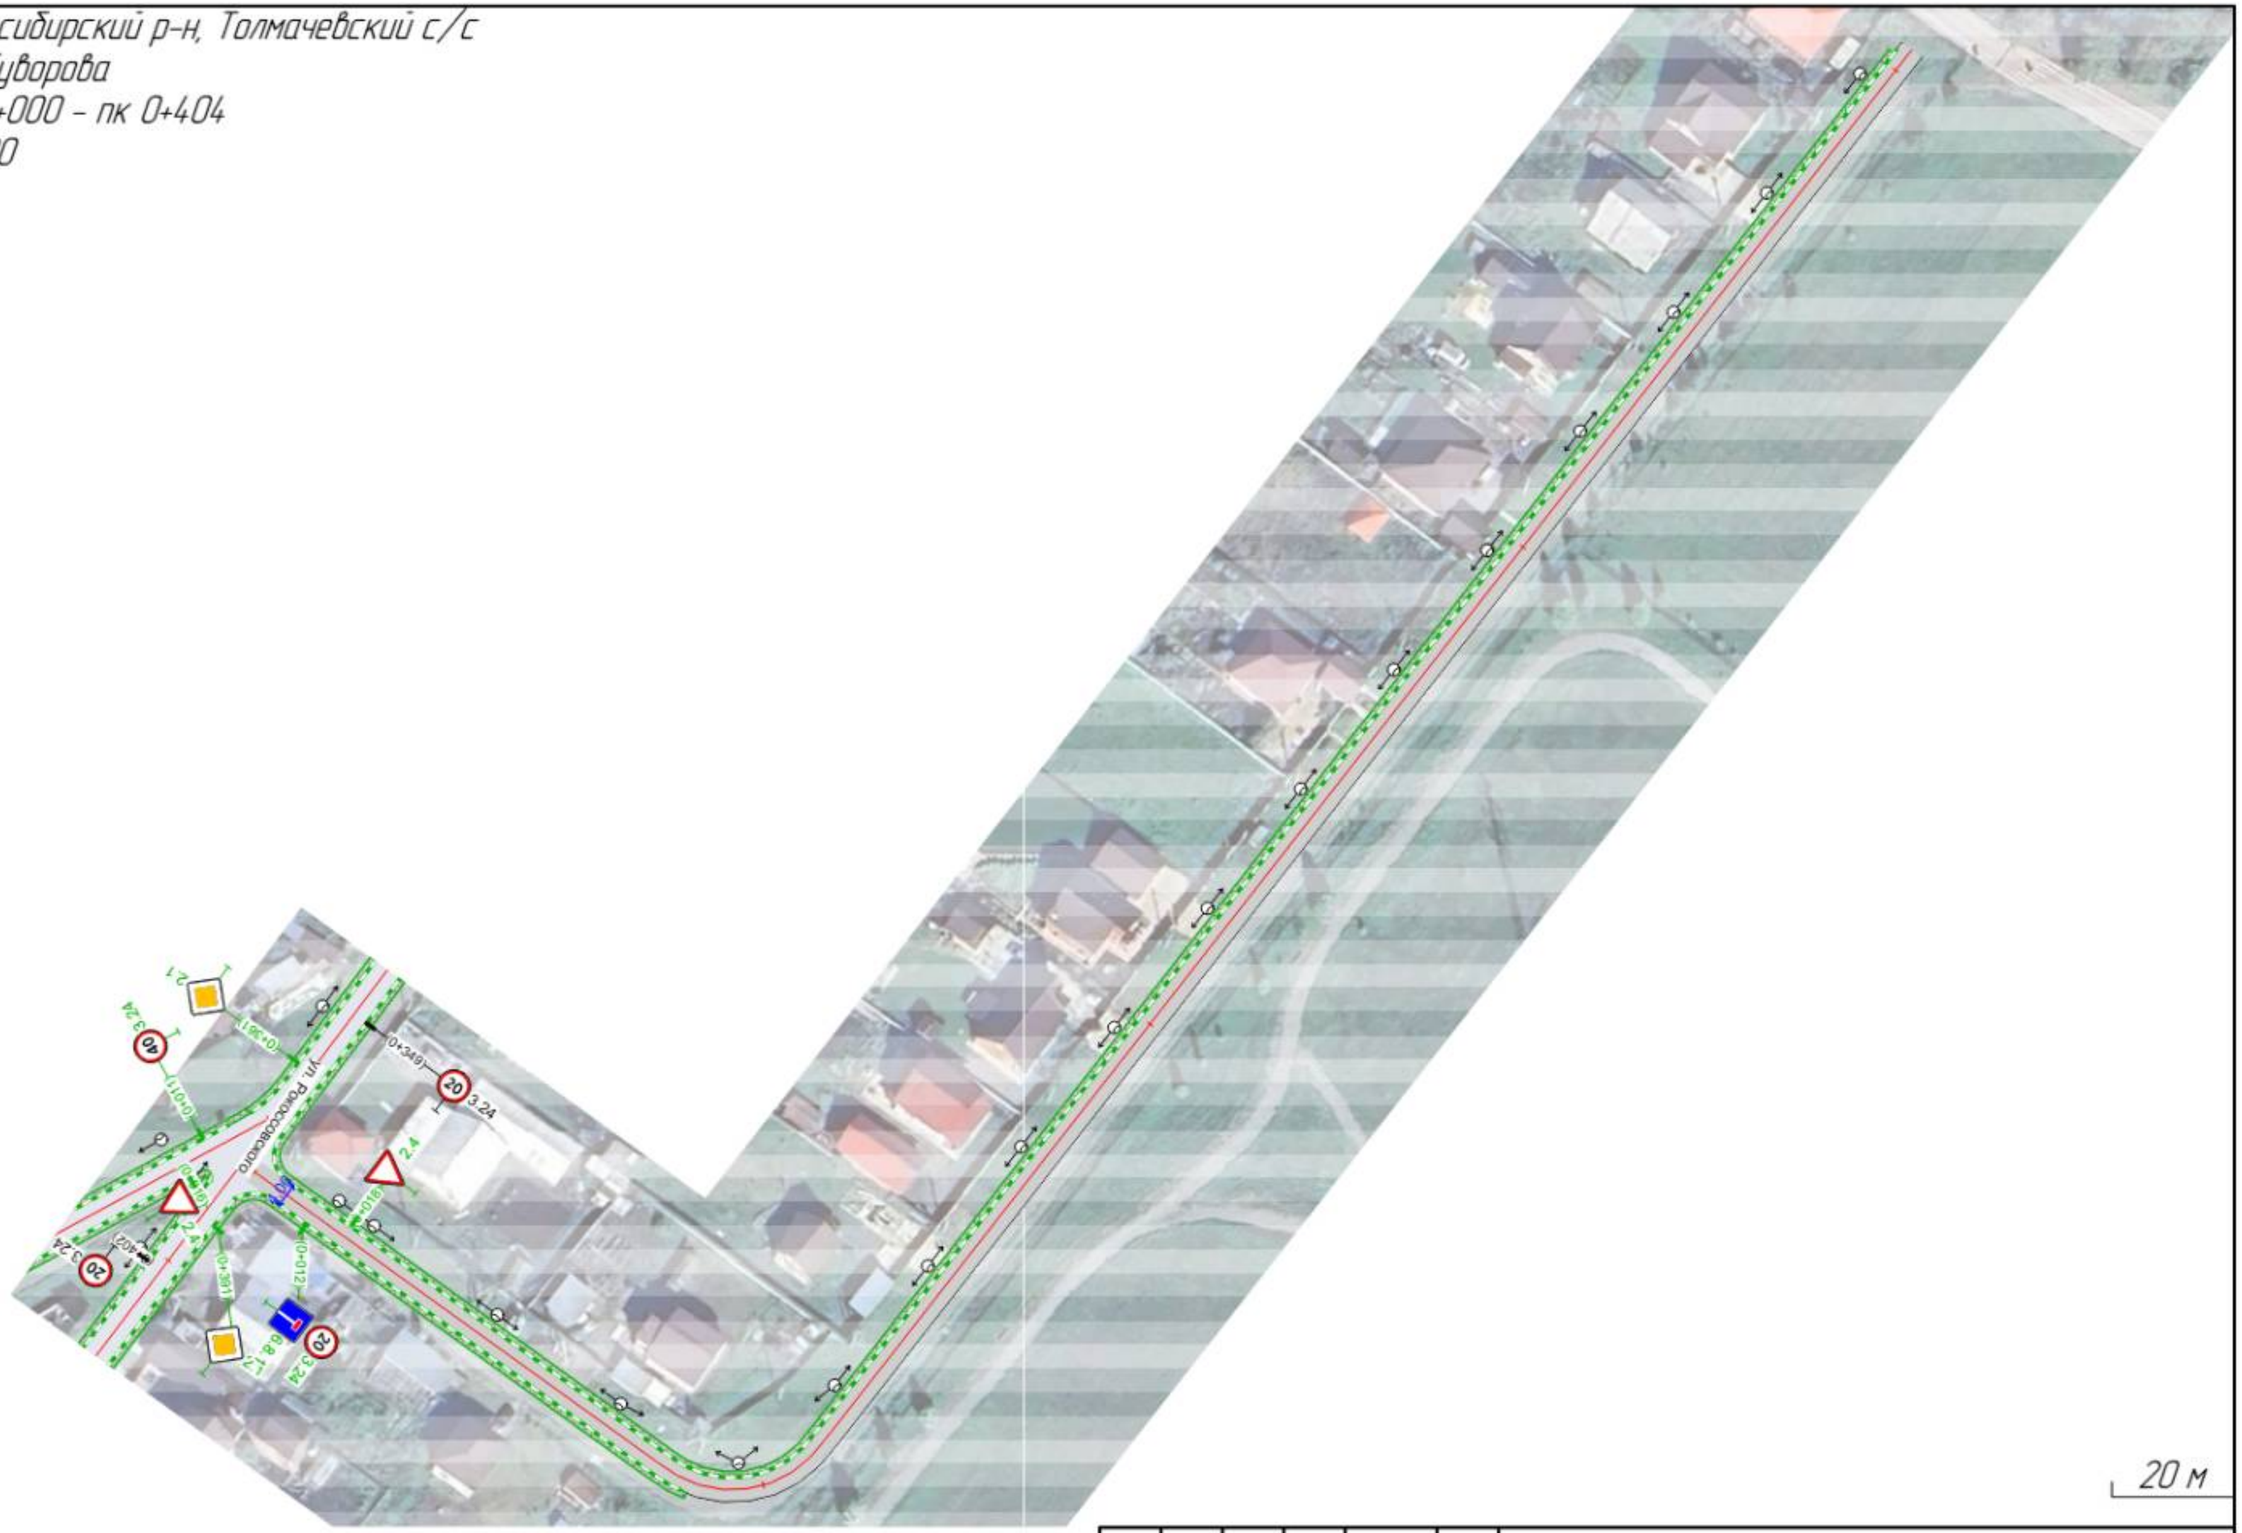

20 м

						ПОДД-12-24			
Изм.	Кол.уч.	Лист	№док.	Подп.	Дата				
Разработал		Пономарева П.А.				Новосибирская обл., Новосибирский р-н, Толмачевский с/с с. Толмачево	Стадия	Лист	Листов
Проверил		Волков А.В.					П		
						Проект организации дорожного движения Проектное решение	ООО "Дорсервис-54"		
						М 1:1000		117	

Сводная ведомость объёмов горизонтальной дорожной разметки

ул. Центральная

Участок, км,м	1.1	1.14.1		1.24.1	1.24.2	1.25	1.51	Итого	
Материал	Краска	Краска	Краска	Краска	Краска	Краска	Краска	Краска	Краска
Цвет	Бел.	Бел.	Жёл.	Бел.	Бел.	Бел.	Бел.	Бел.	Жёл.
Коэф. привед. к 1.1*	1,00	0,40	0,40	-	-	1,00	-	-	-
Ширина, м	0,10	4,00	4,00	—	—	0,40	—	-	-
Единицы	м	м²	м²	шт.	шт.	м²	шт.	м²	м²
0,000 - 1,000	50,00	12,80	12,80			6,40		24,20	12,80
1,000 - 1,840				2	4	7,52	2	20,56	
Длина, км	0,050								
Привед. длина, км	0,050							0,050	
Площадь, м²	5,00	12,80	12,80	3,10	7,54	13,92	2,40	44,76	12,80

*Такой же ширины

Сводная ведомость объёмов горизонтальной дорожной разметки

ул. Школьная

Участок, км,м	1.25	Итого
Материал	Краска	Краска
Цвет	Бел.	Бел.
Коэф. привед. к 1.1*	1,00	-
Ширина, м	0,40	-
Единицы	м²	м²
0,000 - 0,703	7,68	7,68
Длина, км		
Привед. длина, км		
Площадь, м²	7,68	7,68

*Такой же ширины

Сводная ведомость объёмов горизонтальной дорожной разметки

ул. Советская

Участок, км,м	1.1	1.5	1.6	1.7	1.14.1		1.24.1	1.24.2	1.24.3	1.25	1.50	1.51	Итого	
Материал	Краска	Краска	Краска	Краска	Краска	Краска	Краска	Краска	Краска	Краска	Краска	Краска	Краска	Краска
Цвет	Бел.	Бел.	Бел.	Бел.	Бел.	Жёл.	Бел.	Бел.	Бел.	Бел.	Бел.	Бел.	Бел.	Жёл.
Коэф. привед. к 1.1*	1,00	0,25	0,75	0,50	0,40	0,40	-	-	-	1,00	-	-	-	-
Ширина, м	0,10	0,10	0,10	0,10	4,00	4,00	—	—	—	0,40	—	—	-	-
Единицы	м	м	м	м	м²	м²	шт.	шт.	шт.	м²	шт.	шт.	м²	м²
0,000 - 1,000	253,30	214,39	348,31	61,83	41,60	35,20	4	4	2	34,72	2		154,29	35,20
1,000 - 2,000	89,60	658,20	195,30	40,40	19,20	16,00	1	3		24,96		2	95,82	16,00
2,000 - 2,075	21,40	1,50	50,10				1	1					9,40	
Длина, км	0,364	0,874	0,594	0,102										
Привед. длина, км	0,364	0,219	0,445	0,051									1,079	
Площадь, м²	36,43	21,85	44,53	5,11	60,80	51,20	9,20	15,13	1,38	59,68	3,00	2,40	259,51	51,20

*Такой же ширины

Сводная ведомость объёмов горизонтальной дорожной разметки

ул. Березовая

Участок, км,м	1.1	1.5	1.6	1.7	1.14.1		1.25	Итого	
Материал	Краска	Краска	Краска	Краска	Краска	Краска	Краска	Краска	Краска
Цвет	Бел.	Бел.	Бел.	Бел.	Бел.	Жёл.	Бел.	Бел.	Жёл.
Коэф. привед. к 1.1*	1,00	0,25	0,75	0,50	0,40	0,40	1,00	-	-
Ширина, м	0,10	0,10	0,10	0,10	4,00	4,00	0,40	-	-
Единицы	м	м	м	м	м²	м²	м²	м²	м²
0,000 - 0,695	187,70	338,21	100,69	40,60	9,60	8,00	4,16	50,57	8,00
Длина, км	0,188	0,338	0,101	0,041					
Привед. длина, км	0,188	0,085	0,076	0,020				0,368	
Площадь, м²	18,77	8,46	7,55	2,03	9,60	8,00	4,16	50,57	8,00

*Такой же ширины

Сводная ведомость объёмов горизонтальной дорожной разметки

ул. 60 лет Октября

Участок, км,м	1.1	1.5	1.6	1.7	1.14.1		1.25	Итого	
Материал	Краска	Краска	Краска	Краска	Краска	Краска	Краска	Краска	Краска
Цвет	Бел.	Бел.	Бел.	Бел.	Бел.	Жёл.	Бел.	Бел.	Жёл.
Коэф. привед. к 1.1*	1,00	0,25	0,75	0,50	0,40	0,40	1,00	-	-
Ширина, м	0,10	0,10	0,10	0,10	4,00	4,00	0,40	-	-
Единицы	м	м	м	м	м²	м²	м²	м²	м²
0,000 - 1,000	211,11	156,00	362,59	55,80	28,80	24,00	13,12	96,91	24,00
1,000 - 1,343									
Длина, км	0,211	0,156	0,363	0,056					
Привед. длина, км	0,211	0,039	0,272	0,028				0,550	
Площадь, м²	21,11	3,90	27,19	2,79	28,80	24,00	13,12	96,91	24,00

*Такой же ширины

Участок, км,м	1.25	Итого
Материал	Краска	Краска
Цвет	Бел.	Бел.
Коэф. привед. к 1.1*	1,00	-
Ширина, м	0,40	-
Единицы	м²	м²
0,000 - 0,852	17,28	17,28
Длина, км		
Привед. длина, км		
Площадь, м²	17,28	17,28

*Такой же ширины

Сводная ведомость объёмов горизонтальной дорожной разметки

ул. Лесная
Основная ч1 (а/б)

Участок, км,м	1.25	Итого
Материал	Краска	Краска
Цвет	Бел.	Бел.
Коэф. привед. к 1.1*	1,00	-
Ширина, м	0,40	-
Единицы	м²	м²
0,000 - 0,651	16,80	16,80
Длина, км		
Привед. длина, км		
Площадь, м²	16,80	16,80

*Такой же ширины

Сводная ведомость объёмов горизонтальной дорожной разметки

ул. Можайского
Основная

Участок, км,м	1.1	1.20	Итого
Материал	Краска	Краска	Краска
Цвет	Бел.	Бел.	Бел.
Коэф. привед. к 1.1*	1,00	-	-
Ширина, м	0,10	—	-
Единицы	м	шт.	м²
0,000 - 0,461	32,50	1	4,48
Длина, км	0,032		
Привед. длина, км	0,032		0,032
Площадь, м²	3,25	1,23	4,48

*Такой же ширины

Сводная ведомость объёмов горизонтальной дорожной разметки

ул. Мира
Основная

Сводная ведомость объёмов горизонтальной дорожной разметки

ул. Котовского

Участок, км,м	1.1	1.6	1.20	Итого
Материал	Краска	Краска	Краска	Краска
Цвет	Бел.	Бел.	Бел.	Бел.
Коэф. привед. к 1.1*	1,00	0,75	-	-
Ширина, м	0,10	0,10	—	-
Единицы	м	м	шт.	м²
0,000 - 0,400	19,61	69,01	1	8,37
Длина, км	0,020	0,069		
Привед. длина, км	0,020	0,052		0,071
Площадь, м²	1,96	5,18	1,23	8,37

*Такой же ширины

Участок, км,м	1.14.1		1.25	Итого	
Материал	Краска	Краска	Краска	Краска	Краска
Цвет	Бел.	Жёл.	Бел.	Бел.	Жёл.
Коэф. привед. к 1.1*	0,40	0,40	1,00	-	-
Ширина, м	4,00	4,00	0,40	-	-
Единицы	м²	м²	м²	м²	м²
0,000 - 1,000			18,88	18,88	
1,000 - 1,304	8,00	8,00	3,84	11,84	8,00
Длина, км					
Привед. длина, км					
Площадь, м²	8,00	8,00	22,72	30,72	8,00

*Такой же ширины

Сводная ведомость объёмов горизонтальной дорожной разметки

пер. Колхозный
1

Участок, км,м	1.25	Итого
Материал	Краска	Краска
Цвет	Бел.	Бел.
Коэф. привед. к 1.1*	1,00	-
Ширина, м	0,40	-
Единицы	м²	м²
0,000 - 0,305	3,20	3,20
Длина, км		
Привед. длина, км		
Площадь, м²	3,20	3,20

*Такой же ширины

Сводная ведомость объёмов горизонтальной дорожной разметки

ул. Гагарина

Участок, км,м	1.24.1	1.24.2	Итого
Материал	Краска	Краска	Краска
Цвет	Бел.	Бел.	Бел.
Коэф. привед. к 1.1*	-	-	-
Ширина, м	—	—	-
Единицы	шт.	шт.	м²
0,000 - 0,596	1	1	3,41
Длина, км			
Привед. длина, км			
Площадь, м²	1,55	1,86	3,41

*Такой же ширины

Сводная ведомость объёмов горизонтальной дорожной разметки

ул. Титова

Сводная ведомость объёмов горизонтальной дорожной разметки

ул. Новая
Основная

Участок, км,м	1.25	Итого
Материал	Краска	Краска
Цвет	Бел.	Бел.
Коэф. привед. к 1.1*	1,00	-
Ширина, м	0,40	-
Единицы	м²	м²
0,000 - 1,000	15,68	15,68
1,000 - 1,707	9,60	9,60
Длина, км		
Привед. длина, км		
Площадь, м²	25,28	25,28

*Такой же ширины

Сводная ведомость объёмов горизонтальной дорожной разметки

ул. Солнечная

Участок, км,м	1.1	1.6	1.7	1.14.1		1.25	Итого	
Материал	Краска	Краска	Краска	Краска	Краска	Краска	Краска	Краска
Цвет	Бел.	Бел.	Бел.	Бел.	Жёл.	Бел.	Бел.	Жёл.
Коэф. привед. к 1.1*	1,00	0,75	0,50	0,40	0,40	1,00	-	-
Ширина, м	0,10	0,10	0,10	4,00	4,00	0,40	-	-
Единицы	м	м	м	м²	м²	м²	м²	м²
0,000 - 0,640	339,88	158,42	104,70	9,60	8,00	15,20	75,90	8,00
Длина, км	0,340	0,158	0,105					
Привед. длина, км	0,340	0,119	0,052				0,511	
Площадь, м²	33,99	11,88	5,24	9,60	8,00	15,20	75,90	8,00

*Такой же ширины

Сводная ведомость объёмов горизонтальной дорожной разметки

ул. Победы

Участок, км,м	1.25	Итого
Материал	Краска	Краска
Цвет	Бел.	Бел.
Коэф. привед. к 1.1*	1,00	-
Ширина, м	0,40	-
Единицы	м²	м²
0,000 - 1,000	16,00	16,00
1,000 - 1,103		
Длина, км		
Привед. длина, км		
Площадь, м²	16,00	16,00

*Такой же ширины

Ведомость горизонтальной дорожной разметки

ул. Центральная

№п/п	Начало, км,м	Конец, км,м	Расположение	Номер	Длина, м	Ширина линий, м	Количество	Материал	Площадь, м²			Состояние
									Бел.	Жёл.	Всего	
1	0,158	0,159	Край 1-й полосы слева	1.25	4,2			Краска	1,60		1,60	Требуется нанесение
2	0,162	0,162	Край 1-й полосы слева	1.14.1	4,2			Краска	6,40	6,40	12,80	Требуется нанесение
3	0,165	0,165	Край 1-й полосы слева	1.25	4,1			Краска	1,60		1,60	Требуется нанесение
4	0,439	0,459	Ось	1.1	19,9	0,1		Краска	1,99		1,99	Требуется нанесение
5	0,460	0,460	Край 1-й полосы слева	1.25	4,2			Краска	1,60		1,60	Требуется нанесение
6	0,463	0,463	Край 1-й полосы слева	1.14.1	4,1			Краска	6,40	6,40	12,80	Требуется нанесение
7	0,466	0,466	Край 1-й полосы слева	1.25	4,2			Краска	1,60		1,60	Требуется нанесение
8	0,467	0,477	Ось	1.1	9,9	0,1		Краска	0,99		0,99	Требуется нанесение
9	0,486	0,506	Ось	1.1	20,2	0,1		Краска	2,02		2,02	Требуется нанесение
10	1,044	1,044	Ось	1.24.2			1	Краска	1,91		1,91	Требуется нанесение
11	1,101	1,101	Ось	1.24.1			1	Краска	1,55		1,55	Требуется нанесение
12	1,150	1,150	Ось	1.24.2			1	Краска	1,86		1,86	Требуется нанесение

13	1,167	1,167	Ось	1.51			1	Краска	1,20		1,20	Требуется нанесение
14	1,173	1,173	Край 1-й полосы слева	1.25	4,7			Краска	1,76		1,76	Требуется нанесение
15	1,177	1,177	Край 1-й полосы слева	1.25	4,8			Краска	1,92		1,92	Требуется нанесение
16	1,213	1,213	Край 1-й полосы слева	1.25	5,0			Краска	1,92		1,92	Требуется нанесение
17	1,217	1,217	Край 1-й полосы слева	1.25	5,0			Краска	1,92		1,92	Требуется нанесение
18	1,221	1,221	Ось	1.51			1	Краска	1,20		1,20	Требуется нанесение
19	1,234	1,234	Край 1-й полосы слева	1.24.2			1	Краска	1,86		1,86	Требуется нанесение
20	1,276	1,276	Ось	1.24.1			1	Краска	1,55		1,55	Требуется нанесение
21	1,280	1,280	Ось	1.24.2			1	Краска	1,91		1,91	Требуется нанесение
Итого к нанесению								**Все**	**44,76**	**12,80**	**57,56**	

Ведомость горизонтальной дорожной разметки

ул. Школьная

№п/п	Начало, км,м	Конец, км,м	Расположение	Номер	Длина, м	Ширина линий, м	Количество	Материал	Площадь, м²	Состояние
1	0,549	0,549	Край 1-й полосы слева	1.25	5,0			Краска	1,92	Требуется нанесение
2	0,553	0,553	Край 1-й полосы слева	1.25	5,0			Краска	1,92	Требуется нанесение
3	0,600	0,600	Край 1-й полосы слева	1.25	5,0			Краска	1,92	Требуется нанесение
4	0,604	0,604	Край 1-й полосы слева	1.25	5,0			Краска	1,92	Требуется нанесение
Итого к нанесению								**Все**	**7,68**	

Ведомость горизонтальной дорожной разметки

ул. Советская

№п/п	Начало, км,м	Конец, км,м	Расположение	Номер	Длина, м	Ширина линий, м	Количество	Материал	Площадь, м²			Состояние
									Бел.	Жёл.	Всего	
1	0,172	0,240	Ось	1.5	68,2	0,1		Краска	1,70		1,70	Требуется нанесение
2	0,240	0,290	Ось	1.6	49,8	0,1		Краска	3,74		3,74	Требуется нанесение
3	0,258	0,258	Край 1-й полосы справа	1.25	5,5			Краска	2,08		2,08	Требуется нанесение
4	0,263	0,263	Край 1-й полосы справа	1.25	5,5			Краска	2,08		2,08	Требуется нанесение
5	0,290	0,310	Ось	1.1	20,1	0,1		Краска	2,01		2,01	Требуется нанесение
6	0,310	0,325	Ось	1.7	14,8	0,1		Краска	0,74		0,74	Требуется нанесение
7	0,325	0,345	Ось	1.1	20,2	0,1		Краска	2,02		2,02	Требуется нанесение
8	0,345	0,472	Ось	1.6	126,8	0,1		Краска	9,51		9,51	Требуется нанесение
9	0,473	0,473	Край 1-й полосы справа	1.25	5,5			Краска	2,08		2,08	Требуется нанесение
10	0,477	0,478	Край 1-й полосы справа	1.25	5,5			Краска	2,08		2,08	Требуется нанесение
11	0,479	0,517	Ось	1.1	38,9	0,1		Краска	3,89		3,89	Требуется нанесение
12	0,518	0,518	Правая кромка	1.25	7,3			Краска	2,88		2,88	Требуется нанесение
13	0,521	0,521	Правая кромка	1.14.1	7,3			Краска	12,80	11,20	24,00	Требуется нанесение
14	0,524	0,524	Правая кромка	1.25	7,3			Краска	2,88		2,88	Требуется нанесение
15	0,541	0,541	Край 1-й полосы справа	1.25	5,5			Краска	2,08		2,08	Требуется нанесение
16	0,544	0,544	Край 1-й полосы справа	1.14.1	5,3			Краска	9,60	8,00	17,60	Требуется нанесение
17	0,546	0,546	Край 1-й полосы справа	1.25	5,1			Краска	1,92		1,92	Требуется нанесение
18	0,548	0,568	Ось	1.1	20,3	0,1		Краска	2,03		2,03	Требуется нанесение
19	0,552	0,552	Ось	1.24.2			1	Краска	1,91		1,91	Требуется нанесение
20	0,568	0,618	Ось	1.6	50,4	0,1		Краска	3,78		3,78	Требуется нанесение
21	0,587	0,587	Край 1-й полосы справа	1.25	5,5			Краска	2,08		2,08	Требуется нанесение
22	0,590	0,590	Край 1-й полосы справа	1.25	5,5			Краска	2,08		2,08	Требуется нанесение
23	0,618	0,671	Ось	1.5	52,6	0,1		Краска	1,32		1,32	Требуется нанесение
24	0,667	0,717	Ось	1.6	50,1	0,1		Краска	3,76		3,76	Требуется нанесение
25	0,684	0,684	Ось	1.24.1			1	Краска	1,50		1,50	Требуется нанесение
26	0,688	0,688	Ось	1.24.1			1	Краска	1,55		1,55	Требуется нанесение
27	0,711	0,743	Край 1-й полосы справа	1.7	31,7	0,1		Краска	1,59		1,59	Требуется нанесение
28	0,712	0,712	Правая кромка	1.1	5,5			Краска	0,55		0,55	Требуется нанесение
29	0,715	0,715	Правая кромка	1.1	5,5			Краска	0,55		0,55	Требуется нанесение
30	0,717	0,737	Ось	1.1	20,4	0,1		Краска	2,04		2,04	Требуется нанесение
31	0,717	0,717	Правая кромка	1.1	5,5			Краска	0,55		0,55	Требуется нанесение
32	0,720	0,720	Правая кромка	1.1	5,5			Краска	0,55		0,55	Требуется нанесение
33	0,722	0,722	Правая кромка	1.1	5,5			Краска	0,55		0,55	Требуется нанесение
34	0,725	0,725	Правая кромка	1.1	5,5			Краска	0,55		0,55	Требуется нанесение
35	0,727	0,727	Правая кромка	1.1	5,5			Краска	0,55		0,55	Требуется нанесение
36	0,730	0,730	Правая кромка	1.1	5,5			Краска	0,55		0,55	Требуется нанесение

37	0,732	0,732	Правая кромка	1.1	5,5			Краска	0,55		0,55	Требуется нанесение
38	0,733	0,733	Правая кромка	1.1	6,0			Краска	0,60		0,60	Требуется нанесение
39	0,735	0,735	Правая кромка	1.24.3			1	Краска	0,69		0,69	Требуется нанесение
40	0,737	0,737	Правая кромка	1.1	6,0			Краска	0,60		0,60	Требуется нанесение
41	0,737	0,753	Ось	1.7	15,3	0,1		Краска	0,77		0,77	Требуется нанесение
42	0,738	0,738	Ось	1.24.2			1	Краска	1,91		1,91	Требуется нанесение
43	0,739	0,739	Правая кромка	1.24.3			1	Краска	0,69		0,69	Требуется нанесение
44	0,741	0,741	Правая кромка	1.1	6,0			Краска	0,60		0,60	Требуется нанесение
45	0,745	0,745	Край 1-й полосы справа	1.50			1	Краска	1,50		1,50	Требуется нанесение
46	0,753	0,753	Край 1-й полосы справа	1.25	5,3			Краска	2,08		2,08	Требуется нанесение
47	0,756	0,756	Край 1-й полосы справа	1.14.1	5,5			Краска	9,60	8,00	17,60	Требуется нанесение
48	0,759	0,759	Край 1-й полосы справа	1.25	5,5			Краска	2,08		2,08	Требуется нанесение
49	0,760	0,806	Ось	1.1	45,7	0,1		Краска	4,57		4,57	Требуется нанесение
50	0,807	0,807	Край 1-й полосы справа	1.25	5,5			Краска	2,08		2,08	Требуется нанесение
51	0,810	0,810	Край 1-й полосы справа	1.14.1	5,5			Краска	9,60	8,00	17,60	Требуется нанесение
52	0,814	0,814	Край 1-й полосы справа	1.25	5,5			Краска	2,08		2,08	Требуется нанесение
53	0,815	0,835	Ось	1.1	20,2	0,1		Краска	2,02		2,02	Требуется нанесение
54	0,835	0,886	Ось	1.6	50,4	0,1		Краска	3,78		3,78	Требуется нанесение
55	0,886	0,979	Ось	1.5	93,6	0,1		Краска	2,34		2,34	Требуется нанесение
56	0,894	0,894	Край 1-й полосы справа	1.25	5,5			Краска	2,08		2,08	Требуется нанесение
57	0,897	0,897	Край 1-й полосы справа	1.25	5,5			Краска	2,08		2,08	Требуется нанесение
58	0,903	0,903	Ось	1.50			1	Краска	1,50		1,50	Требуется нанесение
59	0,917	0,917	Ось	1.24.2			1	Краска	1,86		1,86	Требуется нанесение
60	0,919	0,919	Ось	1.24.2			1	Краска	1,91		1,91	Требуется нанесение
61	0,957	0,957	Край 1-й полосы слева	1.24.1			1	Краска	1,50		1,50	Требуется нанесение
62	0,967	0,967	Ось	1.24.1			1	Краска	1,55		1,55	Требуется нанесение
63	0,979	1,029	Ось	1.6	50,0	0,1		Краска	3,75		3,75	Требуется нанесение
64	1,029	1,049	Ось	1.1	19,9	0,1		Краска	1,99		1,99	Требуется нанесение
65	1,042	1,042	Ось	1.24.2			1	Краска	1,91		1,91	Требуется нанесение
66	1,049	1,060	Ось	1.7	10,5	0,1		Краска	0,52		0,52	Требуется нанесение
67	1,060	1,069	Ось	1.1	9,6	0,1		Краска	0,96		0,96	Требуется нанесение
68	1,070	1,070	Край 1-й полосы справа	1.25	5,5			Краска	2,08		2,08	Требуется нанесение
69	1,074	1,074	Край 1-й полосы справа	1.14.1	5,5			Краска	9,60	8,00	17,60	Требуется нанесение
70	1,077	1,077	Край 1-й полосы справа	1.25	5,5			Краска	2,08		2,08	Требуется нанесение
71	1,078	1,098	Ось	1.1	20,0	0,1		Краска	2,00		2,00	Требуется нанесение
72	1,098	1,214	Ось	1.6	116,1	0,1		Краска	8,71		8,71	Требуется нанесение
73	1,214	1,233	Ось	1.1	19,7	0,1		Краска	1,97		1,97	Требуется нанесение
74	1,233	1,263	Ось	1.7	29,9	0,1		Краска	1,50		1,50	Требуется нанесение
75	1,264	1,264	Край 1-й полосы справа	1.25	5,5			Краска	2,08		2,08	Требуется нанесение
76	1,267	1,267	Край 1-й полосы справа	1.14.1	5,5			Краска	9,60	8,00	17,60	Требуется нанесение
77	1,270	1,270	Край 1-й полосы справа	1.25	5,5			Краска	2,08		2,08	Требуется нанесение
78	1,271	1,292	Ось	1.1	20,4	0,1		Краска	2,04		2,04	Требуется нанесение
79	1,292	1,342	Ось	1.6	50,0	0,1		Краска	3,75		3,75	Требуется нанесение
80	1,342	2,002	Ось	1.5	659,7	0,1		Краска	16,49		16,49	Требуется нанесение
81	1,501	1,501	Край 1-й полосы справа	1.25	5,5			Краска	2,08		2,08	Требуется нанесение
82	1,507	1,507	Край 1-й полосы справа	1.25	5,5			Краска	2,08		2,08	Требуется нанесение
83	1,733	1,733	Край 1-й полосы справа	1.25	5,5			Краска	2,08		2,08	Требуется нанесение
84	1,739	1,739	Край 1-й полосы справа	1.25	5,5			Краска	2,08		2,08	Требуется нанесение
85	1,803	1,803	Ось	1.24.1			1	Краска	1,55		1,55	Требуется нанесение
86	1,853	1,853	Ось	1.24.2			1	Краска	1,86		1,86	Требуется нанесение
87	1,871	1,871	Ось	1.51			1	Краска	1,20		1,20	Требуется нанесение
88	1,877	1,877	Край 1-й полосы справа	1.25	5,5			Краска	2,08		2,08	Требуется нанесение
89	1,883	1,883	Край 1-й полосы справа	1.25	5,5			Краска	2,08		2,08	Требуется нанесение
90	1,930	1,930	Край 1-й полосы справа	1.25	5,5			Краска	2,08		2,08	Требуется нанесение
91	1,936	1,936	Край 1-й полосы справа	1.25	5,5			Краска	2,08		2,08	Требуется нанесение
92	1,942	1,942	Ось	1.51			1	Краска	1,20		1,20	Требуется нанесение
93	1,957	1,957	Ось	1.24.2			1	Краска	1,86		1,86	Требуется нанесение
94	2,002	2,052	Ось	1.6	50,1	0,1		Краска	3,76		3,76	Требуется нанесение

95	2,007	2,007	Ось	1.24.1			1	Краска	1,55		1,55	Требуется нанесение
96	2,052	2,073	Ось	1.1	21,4	0,1		Краска	2,14		2,14	Требуется нанесение
97	2,065	2,065	Ось	1.24.2			1	Краска	1,91		1,91	Требуется нанесение
Итого к нанесению								Все	259,53	51,20	310,73	

Ведомость горизонтальной дорожной разметки

ул. Березовая

№п/п	Начало, км,м	Конец, км,м	Расположение	Номер	Длина, м	Ширина линий, м	Количество	Материал	Площадь, м²			Состояние
									Бел.	Жёл.	Всего	
1	0,006	0,058	Ось	1.1	51,4	0,1		Краска	5,14		5,14	Требуется нанесение
2	0,058	0,071	Ось	1.7	13,2	0,1		Краска	0,66		0,66	Требуется нанесение
3	0,071	0,128	Ось	1.1	57,4	0,1		Краска	5,74		5,74	Требуется нанесение
4	0,128	0,144	Ось	1.7	15,9	0,1		Краска	0,80		0,80	Требуется нанесение
5	0,144	0,183	Ось	1.1	38,8	0,1		Краска	3,88		3,88	Требуется нанесение
6	0,183	0,183	Край 1-й полосы слева	1.25	5,5			Краска	2,08		2,08	Требуется нанесение
7	0,187	0,187	Край 1-й полосы слева	1.14.1	5,5			Краска	9,60	8,00	17,60	Требуется нанесение
8	0,190	0,190	Край 1-й полосы слева	1.25	5,5			Краска	2,08		2,08	Требуется нанесение
9	0,191	0,203	Ось	1.7	11,5	0,1		Краска	0,57		0,57	Требуется нанесение
10	0,203	0,223	Ось	1.1	19,8	0,1		Краска	1,98		1,98	Требуется нанесение
11	0,222	0,273	Ось	1.6	50,3	0,1		Краска	3,77		3,77	Требуется нанесение
12	0,273	0,611	Ось	1.5	338,2	0,1		Краска	8,45		8,45	Требуется нанесение
13	0,611	0,661	Ось	1.6	50,4	0,1		Краска	3,78		3,78	Требуется нанесение
14	0,661	0,682	Ось	1.1	20,3	0,1		Краска	2,03		2,03	Требуется нанесение
Итого к нанесению								Все	50,56	8,00	58,56	

Ведомость горизонтальной дорожной разметки

ул. 60 лет Октября

№п/п	Начало, км,м	Конец, км,м	Расположение	Номер	Длина, м	Ширина линий, м	Количество	Материал	Площадь, м²			Состояние
									Бел.	Жёл.	Всего	
1	0,000	0,020	Ось	1.1	20,2	0,1		Краска	2,02		2,02	Требуется нанесение
2	0,020	0,070	Ось	1.6	50,5	0,1		Краска	3,79		3,79	Требуется нанесение
3	0,070	0,117	Ось	1.5	46,9	0,1		Краска	1,17		1,17	Требуется нанесение
4	0,117	0,168	Ось	1.6	50,5	0,1		Краска	3,79		3,79	Требуется нанесение
5	0,168	0,188	Ось	1.1	20,3	0,1		Краска	2,03		2,03	Требуется нанесение
6	0,188	0,200	Ось	1.7	11,9	0,1		Краска	0,60		0,60	Требуется нанесение
7	0,201	0,201	Край 1-й полосы справа	1.25	5,7			Краска	2,24		2,24	Требуется нанесение
8	0,204	0,204	Край 1-й полосы справа	1.14.1	5,6			Краска	9,60	8,00	17,60	Требуется нанесение
9	0,207	0,208	Край 1-й полосы справа	1.25	5,7			Краска	2,24		2,24	Требуется нанесение
10	0,208	0,228	Ось	1.1	20,3	0,1		Краска	2,03		2,03	Требуется нанесение
11	0,228	0,278	Ось	1.6	50,4	0,1		Краска	3,78		3,78	Требуется нанесение
12	0,278	0,388	Ось	1.5	109,1	0,1		Краска	2,73		2,73	Требуется нанесение
13	0,388	0,438	Ось	1.6	50,3	0,1		Краска	3,77		3,77	Требуется нанесение
14	0,438	0,458	Ось	1.1	19,7	0,1		Краска	1,97		1,97	Требуется нанесение
15	0,458	0,480	Ось	1.7	22,7	0,1		Краска	1,14		1,14	Требуется нанесение
16	0,482	0,502	Ось	1.1	20,0	0,1		Краска	2,00		2,00	Требуется нанесение
17	0,502	0,555	Ось	1.6	53,0	0,1		Краска	3,98		3,98	Требуется нанесение
18	0,555	0,575	Ось	1.1	20,4	0,1		Краска	2,04		2,04	Требуется нанесение
19	0,576	0,576	Край 1-й полосы справа	1.25	5,7			Краска	2,24		2,24	Требуется нанесение
20	0,579	0,579	Край 1-й полосы справа	1.14.1	5,6			Краска	9,60	8,00	17,60	Требуется нанесение
21	0,582	0,582	Край 1-й полосы справа	1.25	5,7			Краска	2,24		2,24	Требуется нанесение
22	0,583	0,592	Ось	1.1	8,9	0,1		Краска	0,89		0,89	Требуется нанесение
23	0,592	0,613	Ось	1.7	21,2	0,1		Краска	1,06		1,06	Требуется нанесение
24	0,613	0,633	Ось	1.1	20,4	0,1		Краска	2,04		2,04	Требуется нанесение
25	0,633	0,677	Ось	1.6	44,1	0,1		Краска	3,31		3,31	Требуется нанесение
26	0,678	0,698	Ось	1.1	20,4	0,1		Краска	2,04		2,04	Требуется нанесение
27	0,699	0,699	Край 1-й полосы справа	1.25	5,5			Краска	2,08		2,08	Требуется нанесение
28	0,702	0,702	Край 1-й полосы справа	1.14.1	5,5			Краска	9,60	8,00	17,60	Требуется нанесение
29	0,705	0,705	Край 1-й полосы справа	1.25	5,5			Краска	2,08		2,08	Требуется нанесение
30	0,706	0,726	Ось	1.1	20,4	0,1		Краска	2,04		2,04	Требуется нанесение
31	0,726	0,790	Ось	1.6	63,8	0,1		Краска	4,79		4,79	Требуется нанесение
32	0,790	0,810	Ось	1.1	20,4	0,1		Краска	2,04		2,04	Требуется нанесение

Итого к нанесению	Все	96,97	24,00	120,97

Ведомость горизонтальной дорожной разметки

ул. Лесная
Основная ч1 (а/б)

№п/п	Начало, км,м	Конец, км,м	Расположение	Номер	Длина, м	Ширина линий, м	Количество	Материал	Площадь, м²	Состояние
1	0,155	0,156	Край 1-й полосы справа	1.25	4,4			Краска	1,76	Требуется нанесение
2	0,161	0,161	Край 1-й полосы справа	1.25	4,4			Краска	1,60	Требуется нанесение
3	0,290	0,290	Край 1-й полосы справа	1.25	4,4			Краска	1,76	Требуется нанесение
4	0,295	0,295	Край 1-й полосы справа	1.25	4,4			Краска	1,60	Требуется нанесение
5	0,381	0,381	Край 1-й полосы справа	1.25	4,4			Краска	1,60	Требуется нанесение
6	0,383	0,383	Край 1-й полосы справа	1.25	4,4			Краска	1,76	Требуется нанесение
7	0,435	0,435	Край 1-й полосы справа	1.25	4,4			Краска	1,60	Требуется нанесение
8	0,438	0,438	Край 1-й полосы справа	1.25	4,4			Краска	1,60	Требуется нанесение
9	0,561	0,561	Край 1-й полосы справа	1.25	4,4			Краска	1,76	Требуется нанесение
10	0,563	0,564	Край 1-й полосы справа	1.25	4,4			Краска	1,76	Требуется нанесение
Итого к нанесению								Все	16,80	

Ведомость горизонтальной дорожной разметки

ул. Мира
Основная

№п/п	Начало, км,м	Конец, км,м	Расположение	Номер	Длина, м	Ширина линий, м	Количество	Материал	Площадь, м²	Состояние
1	0,075	0,075	Край 1-й полосы слева	1.25	3,9			Краска	1,44	Требуется нанесение
2	0,078	0,078	Край 1-й полосы слева	1.25	3,9			Краска	1,44	Требуется нанесение
3	0,278	0,278	Край 1-й полосы слева	1.25	3,9			Краска	1,44	Требуется нанесение
4	0,281	0,281	Край 1-й полосы слева	1.25	3,9			Краска	1,44	Требуется нанесение
5	0,422	0,422	Край 1-й полосы слева	1.25	3,9			Краска	1,44	Требуется нанесение
6	0,425	0,425	Край 1-й полосы слева	1.25	3,9			Краска	1,44	Требуется нанесение
7	0,503	0,503	Край 1-й полосы слева	1.25	3,9			Краска	1,44	Требуется нанесение
8	0,506	0,506	Край 1-й полосы слева	1.25	3,9			Краска	1,44	Требуется нанесение
9	0,622	0,622	Край 1-й полосы слева	1.25	3,9			Краска	1,44	Требуется нанесение
10	0,625	0,625	Край 1-й полосы слева	1.25	3,9			Краска	1,44	Требуется нанесение
11	0,774	0,774	Край 1-й полосы слева	1.25	3,9			Краска	1,44	Требуется нанесение
12	0,777	0,777	Край 1-й полосы слева	1.25	3,9			Краска	1,44	Требуется нанесение
Итого к нанесению								Все	17,28	

Ведомость горизонтальной дорожной разметки

ул. Можайского
Основная

№п/п	Начало, км,м	Конец, км,м	Расположение	Номер	Длина, м	Ширина линий, м	Количество	Материал	Площадь, м²	Состояние
1	0,421	0,454	Ось	1.1	32,5	0,1		Краска	3,25	Требуется нанесение
2	0,445	0,445	Ось	1.20			1	Краска	1,23	Требуется нанесение
Итого к нанесению								Все	4,48	

Ведомость горизонтальной дорожной разметки

ул. Котовского

№п/п	Начало, км,м	Конец, км,м	Расположение	Номер	Длина, м	Ширина линий, м	Количество	Материал	Площадь, м²	Состояние
1	0,002	0,022	Ось	1.1	19,6	0,1		Краска	1,96	Требуется нанесение
2	0,014	0,014	Ось	1.20			1	Краска	1,23	Требуется нанесение
3	0,022	0,091	Ось	1.6	69,0	0,1		Краска	5,17	Требуется нанесение
Итого к нанесению								Все	8,36	

Ведомость горизонтальной дорожной разметки

пер. Колхозный
1

№п/п	Начало, км,м	Конец, км,м	Расположение	Номер	Длина, м	Ширина линий, м	Количество	Материал	Площадь, м²	Состояние
1	0,252	0,252	Край 1-й полосы слева	1.25	4,0			Краска	1,60	Требуется нанесение
2	0,256	0,256	Край 1-й полосы слева	1.25	4,0			Краска	1,60	Требуется нанесение
Итого к нанесению								Все	3,20	

Ведомость горизонтальной дорожной разметки

ул. Титова

№п/п	Начало, км,м	Конец, км,м	Расположение	Номер	Длина, м	Ширина линий, м	Количество	Материал	Площадь, м²			Состояние
									Бел.	Жёл.	Всего	
1	0,064	0,064	Край 1-й полосы справа	1.25	4,0			Краска	1,44		1,44	Требуется нанесение
2	0,067	0,067	Край 1-й полосы справа	1.25	4,0			Краска	1,44		1,44	Требуется нанесение
3	0,211	0,211	Край 1-й полосы справа	1.25	4,0			Краска	1,44		1,44	Требуется нанесение
4	0,213	0,214	Край 1-й полосы справа	1.25	4,0			Краска	1,60		1,60	Требуется нанесение
5	0,317	0,317	Край 1-й полосы справа	1.25	4,0			Краска	1,44		1,44	Требуется нанесение
6	0,319	0,320	Край 1-й полосы справа	1.25	4,0			Краска	1,60		1,60	Требуется нанесение
7	0,436	0,436	Край 1-й полосы справа	1.25	3,7			Краска	1,44		1,44	Требуется нанесение
8	0,439	0,439	Край 1-й полосы справа	1.25	3,8			Краска	1,44		1,44	Требуется нанесение
9	0,526	0,526	Край 1-й полосы справа	1.25	4,0			Краска	1,60		1,60	Требуется нанесение
10	0,529	0,529	Край 1-й полосы справа	1.25	4,0			Краска	1,60		1,60	Требуется нанесение
11	0,817	0,818	Край 1-й полосы справа	1.25	5,0			Краска	1,92		1,92	Требуется нанесение
12	0,821	0,821	Край 1-й полосы справа	1.25	5,0			Краска	1,92		1,92	Требуется нанесение
13	1,282	1,283	Край 1-й полосы справа	1.25	5,0			Краска	1,92		1,92	Требуется нанесение
14	1,286	1,286	Край 1-й полосы справа	1.14.1	4,9			Краска	8,00	8,00	16,00	Требуется нанесение
15	1,290	1,290	Край 1-й полосы справа	1.25	4,8			Краска	1,92		1,92	Требуется нанесение
Итого к нанесению								Все	30,72	8,00	38,72	

Ведомость горизонтальной дорожной разметки

ул. Гагарина

№п/п	Начало, км,м	Конец, км,м	Расположение	Номер	Длина, м	Ширина линий, м	Количество	Материал	Площадь, м²	Состояние
1	0,485	0,485	Ось	1.24.1			1	Краска	1,55	Требуется нанесение
2	0,539	0,539	Ось	1.24.2			1	Краска	1,86	Требуется нанесение
Итого к нанесению							Все	3,41		

Ведомость горизонтальной дорожной разметки

ул. Новая Основная

№п/п	Начало, км,м	Конец, км,м	Расположение	Номер	Длина, м	Ширина линий, м	Количество	Материал	Площадь, м²	Состояние
1	0,076	0,076	Край 1-й полосы слева	1.25	4,0			Краска	1,60	Требуется нанесение
2	0,079	0,079	Край 1-й полосы слева	1.25	4,0			Краска	1,44	Требуется нанесение
3	0,491	0,491	Край 1-й полосы слева	1.25	4,0			Краска	1,60	Требуется нанесение
4	0,494	0,495	Край 1-й полосы слева	1.25	4,0			Краска	1,60	Требуется нанесение
5	0,560	0,560	Край 1-й полосы слева	1.25	4,0			Краска	1,44	Требуется нанесение
6	0,563	0,563	Край 1-й полосы слева	1.25	4,0			Краска	1,60	Требуется нанесение
7	0,804	0,805	Край 1-й полосы слева	1.25	4,0			Краска	1,60	Требуется нанесение
8	0,807	0,808	Край 1-й полосы слева	1.25	4,0			Краска	1,60	Требуется нанесение
9	0,931	0,931	Край 1-й полосы слева	1.25	4,0			Краска	1,60	Требуется нанесение
10	0,933	0,933	Край 1-й полосы слева	1.25	4,0			Краска	1,60	Требуется нанесение
11	1,110	1,110	Край 1-й полосы слева	1.25	4,0			Краска	1,60	Требуется нанесение
12	1,112	1,113	Край 1-й полосы слева	1.25	4,0			Краска	1,60	Требуется нанесение
13	1,211	1,211	Край 1-й полосы слева	1.25	4,0			Краска	1,60	Требуется нанесение
14	1,213	1,214	Край 1-й полосы слева	1.25	4,0			Краска	1,60	Требуется нанесение
15	1,320	1,320	Край 1-й полосы слева	1.25	4,0			Краска	1,60	Требуется нанесение
16	1,322	1,323	Край 1-й полосы слева	1.25	4,0			Краска	1,60	Требуется нанесение
Итого к нанесению								Все	25,28	

Ведомость горизонтальной дорожной разметки

ул. Солнечная

№п/п	Начало, км,м	Конец, км,м	Расположение	Номер	Длина, м	Ширина линий, м	Количество	Материал	Площадь, м²			Состояние
									Бел.	Жёл.	Всего	
1	0,011	0,012	Край 1-й полосы слева	1.25	4,9			Краска	1,92		1,92	Требуется нанесение
2	0,017	0,038	Ось	1.1	21,5	0,1		Краска	2,15		2,15	Требуется нанесение
3	0,018	0,019	Край 1-й полосы слева	1.25	5,0			Краска	1,92		1,92	Требуется нанесение
4	0,038	0,051	Ось	1.7	12,5	0,1		Краска	0,62		0,62	Требуется нанесение

5	0,051	0,084	Ось	1.1	32,9	0,1		Краска	3,29		3,29	Требуется нанесение
6	0,084	0,095	Ось	1.7	11,7	0,1		Краска	0,59		0,59	Требуется нанесение
7	0,095	0,105	Ось	1.1	9,6	0,1		Краска	0,96		0,96	Требуется нанесение
8	0,107	0,107	Край 1-й полосы слева	1.25	5,0			Краска	1,92		1,92	Требуется нанесение
9	0,111	0,111	Край 1-й полосы слева	1.25	5,0			Краска	1,92		1,92	Требуется нанесение
10	0,113	0,150	Ось	1.1	37,6	0,1		Краска	3,76		3,76	Требуется нанесение
11	0,150	0,163	Ось	1.7	12,7	0,1		Краска	0,63		0,63	Требуется нанесение
12	0,163	0,183	Ось	1.1	19,9	0,1		Краска	1,99		1,99	Требуется нанесение
13	0,184	0,213	Ось	1.6	29,5	0,1		Краска	2,21		2,21	Требуется нанесение
14	0,213	0,233	Ось	1.1	20,2	0,1		Краска	2,02		2,02	Требуется нанесение
15	0,233	0,245	Ось	1.7	11,6	0,1		Краска	0,58		0,58	Требуется нанесение
16	0,245	0,271	Ось	1.1	26,4	0,1		Краска	2,64		2,64	Требуется нанесение
17	0,271	0,282	Ось	1.7	10,6	0,1		Краска	0,53		0,53	Требуется нанесение
18	0,282	0,311	Ось	1.1	29,5	0,1		Краска	2,95		2,95	Требуется нанесение
19	0,312	0,312	Край 1-й полосы слева	1.25	5,0			Краска	1,92		1,92	Требуется нанесение
20	0,318	0,318	Край 1-й полосы слева	1.25	4,5			Краска	1,76		1,76	Требуется нанесение
21	0,318	0,327	Ось	1.1	8,4	0,1		Краска	0,84		0,84	Требуется нанесение
22	0,327	0,347	Ось	1.7	20,0	0,1		Краска	1,00		1,00	Требуется нанесение
23	0,347	0,366	Ось	1.1	19,6	0,1		Краска	1,96		1,96	Требуется нанесение
24	0,367	0,402	Ось	1.6	35,4	0,1		Краска	2,65		2,65	Требуется нанесение
25	0,402	0,422	Ось	1.1	20,3	0,1		Краска	2,03		2,03	Требуется нанесение
26	0,422	0,431	Ось	1.7	8,8	0,1		Краска	0,44		0,44	Требуется нанесение
27	0,431	0,451	Ось	1.1	19,8	0,1		Краска	1,98		1,98	Требуется нанесение
28	0,451	0,502	Ось	1.6	50,5	0,1		Краска	3,79		3,79	Требуется нанесение
29	0,471	0,471	Край 1-й полосы слева	1.25	4,9			Краска	1,92		1,92	Требуется нанесение
30	0,475	0,475	Край 1-й полосы слева	1.25	5,0			Краска	1,92		1,92	Требуется нанесение
31	0,503	0,523	Ось	1.1	19,9	0,1		Краска	1,99		1,99	Требуется нанесение
32	0,523	0,530	Ось	1.7	6,9	0,1		Краска	0,35		0,35	Требуется нанесение
33	0,530	0,544	Ось	1.1	13,8	0,1		Краска	1,38		1,38	Требуется нанесение
34	0,544	0,554	Ось	1.7	9,9	0,1		Краска	0,49		0,49	Требуется нанесение
35	0,554	0,574	Ось	1.1	20,2	0,1		Краска	2,02		2,02	Требуется нанесение
36	0,574	0,617	Ось	1.6	43,0	0,1		Краска	3,23		3,23	Требуется нанесение
37	0,617	0,637	Ось	1.1	20,3	0,1		Краска	2,03		2,03	Требуется нанесение
Итого к нанесению								**Все**	**66,30**	**0,00**	**66,30**	

Ведомость горизонтальной дорожной разметки

ул. Победы

№п/п	Начало, км,м	Конец, км,м	Расположение	Номер	Длина, м	Ширина линий, м	Количество	Материал	Площадь, м²	Состояние
1	0,075	0,075	Край 1-й полосы справа	1.25	4,1			Краска	1,60	Требуется нанесение
2	0,078	0,078	Край 1-й полосы справа	1.25	4,1			Краска	1,60	Требуется нанесение
3	0,127	0,127	Край 1-й полосы справа	1.25	4,1			Краска	1,60	Требуется нанесение
4	0,130	0,130	Край 1-й полосы справа	1.25	4,1			Краска	1,60	Требуется нанесение
5	0,252	0,252	Край 1-й полосы справа	1.25	4,1			Краска	1,60	Требуется нанесение
6	0,255	0,255	Край 1-й полосы справа	1.25	4,1			Краска	1,60	Требуется нанесение
7	0,313	0,313	Край 1-й полосы справа	1.25	4,1			Краска	1,60	Требуется нанесение
8	0,316	0,316	Край 1-й полосы справа	1.25	4,1			Краска	1,60	Требуется нанесение
9	0,375	0,375	Край 1-й полосы справа	1.25	4,1			Краска	1,60	Требуется нанесение
10	0,378	0,378	Край 1-й полосы справа	1.25	4,1			Краска	1,60	Требуется нанесение
Итого к нанесению								**Все**	**16,00**	

Итоги по всем дорогам

Итого к нанесению:	Материал	Площадь, м²		
		Бел.	Жёл.	Всего
	Краска	660,93	112,00	772,93

Ведомость размещения дорожных знаков

ул. Центральная

Номер знака	Наименование знака	Типоразмер знака	Площадь знаков, м² (для знаков индивидуального проектирования)	Адрес, км,м	Состояние	Количество	Месторасположение
Предупреждающие знаки							
1.17	Искусственная неровность	II		0,101	Установлен	1	Справа
1.17	Искусственная неровность	II		0,278	Требуется установка	1	Слева
1.17	Искусственная неровность	II		0,387	Требуется установка	1	Справа
1.17	Искусственная неровность	II		0,456	К демонтажу	1	Слева
1.17	Искусственная неровность	II		1,101	Требуется установка	1	Справа
1.23	Дети	II		1,101	Требуется установка	1	Справа
1.23	Дети	II		1,151	Требуется установка	1	Справа
1.23	Дети	II		1,230	Требуется установка	1	Слева
1.17	Искусственная неровность	II		1,280	Требуется установка	1	Слева
1.23	Дети	II		1,280	Требуется установка	1	Слева
Итого установлено:		1					
Итого требуется установка:		8					
Итого перенести:		0					
Итого к демонтажу:		1					
Итого требуется замена:		0					
Итого:		10					
Знаки приоритета							
2.1	Главная дорога	II		0,015	Установлен	1	Слева
2.1	Главная дорога	II		0,138	Установлен	1	Справа
2.1	Главная дорога	II		0,140	К демонтажу Перенести на 0,300 км	1	Справа
2.1	Главная дорога	II		0,161	К демонтажу Перенести на 0,280 км	1	Слева
2.1	Главная дорога	II		0,165	Установлен	1	Слева
2.1	Главная дорога	II		0,280	Требуется установка Перенести с 0,161 км	1	Справа
2.1	Главная дорога	II		0,300	Требуется установка Перенести с 0,140 км	1	Слева
2.4	Уступите дорогу	II		0,454	Установлен	1	Справа
2.4	Уступите дорогу	II		0,461	Установлен	1	Справа
2.4	Уступите дорогу	II		0,497	Установлен	1	Слева
2.1	Главная дорога	II		0,649	Требуется установка	1	Справа
2.1	Главная дорога	II		0,679	Установлен	1	Слева
2.3.2	Примыкание второстепенной дороги	II		0,691	К демонтажу	1	Слева
2.1	Главная дорога	II		1,022	Установлен	1	Справа
2.1	Главная дорога	II		1,044	Установлен	1	Слева
2.1	Главная дорога	II		1,124	Требуется установка	1	Справа
2.1	Главная дорога	II		1,146	Требуется установка	1	Слева
2.1	Главная дорога	II		1,221	Требуется установка	1	Справа
2.1	Главная дорога	II		1,245	Требуется установка	1	Слева
2.1	Главная дорога	II		1,661	Требуется установка	1	Справа
2.1	Главная дорога	II		1,692	Установлен	1	Слева
2.4	Уступите дорогу	II		1,832	Требуется установка	1	Справа
Итого установлено:		10					
Итого требуется установка:		7					
Итого перенести:		2					
Итого к демонтажу:		1					
Итого требуется замена:		0					
Итого:		20					
Запрещающие знаки							
3.24 (40)	Ограничение максимальной скорости	II		0,013	Установлен	1	Справа
3.24 (40)	Ограничение максимальной скорости	II		0,123	Установлен	1	Слева
3.24 (40)	Ограничение максимальной скорости	II		0,159	Требуется установка	1	Справа
3.24 (40)	Ограничение максимальной скорости	II		0,278	Установлен	1	Слева
3.24 (40)	Ограничение максимальной скорости	II		0,300	Установлен	1	Справа
3.4	Движение грузовых автомобилей запрещено	II		0,450	Требуется установка	1	Слева
3.4	Движение грузовых автомобилей запрещено	II		0,456	Установлен	1	Справа
3.24 (40)	Ограничение максимальной скорости	II		0,465	Требуется установка	1	Слева
3.24 (40)	Ограничение максимальной скорости	II		0,494	Установлен	1	Справа
3.4	Движение грузовых автомобилей запрещено	II		0,494	Установлен	1	Справа
3.4	Движение грузовых автомобилей запрещено	II		0,511	Установлен	1	Слева
3.24 (40)	Ограничение максимальной скорости	II		0,650	Требуется установка	1	Слева
3.24 (40)	Ограничение максимальной скорости	II		0,679	Требуется установка	1	Справа
3.24 (40)	Ограничение максимальной скорости	II		1,022	Требуется установка	1	Слева
3.24 (40)	Ограничение максимальной скорости	II		1,044	Требуется установка	1	Справа
3.24 (40)	Ограничение максимальной скорости	II		1,123	Требуется установка	1	Слева
3.24 (20)	Ограничение максимальной скорости	II		1,151	Требуется установка	1	Справа
3.24 (20)	Ограничение максимальной скорости	II		1,230	Требуется установка	1	Слева

3.24 (40)	Ограничение максимальной скорости	II		1,243	Требуется установка	1	Справа
3.24 (40)	Ограничение максимальной скорости	II		1,280	Требуется установка	1	Слева
3.24 (40)	Ограничение максимальной скорости	II		1,655	Требуется установка	1	Слева
3.24 (40)	Ограничение максимальной скорости	II		1,699	Требуется установка	1	Справа
3.24 (40)	Ограничение максимальной скорости	II		1,820	Требуется установка	1	Слева
Итого установлено:	8						
Итого требуется установка:	15						
Итого перенести:	0						
Итого к демонтажу:	0						
Итого требуется замена:	0						
Итого:	23						

Знаки особых предписаний

5.19.1	Пешеходный переход	II		0,159	Установлен	1	Справа
5.19.2	Пешеходный переход	II		0,159	Установлен	1	Справа
5.20	Искусственная неровность	II		0,159	Требуется установка	1	Справа
5.19.1	Пешеходный переход	II		0,165	Установлен	1	Слева
5.19.2	Пешеходный переход	II		0,165	Установлен	1	Слева
5.20	Искусственная неровность	II		0,165	Требуется установка	1	Слева
5.20	Искусственная неровность	II		0,177	К демонтажу	1	Слева
5.20	Искусственная неровность	II		0,437	К демонтажу	1	Справа
5.20	Искусственная неровность	II		0,444	К демонтажу	1	Слева
5.19.1	Пешеходный переход	II		0,461	Установлен	1	Справа
5.19.2	Пешеходный переход	II		0,461	Установлен	1	Справа
5.20	Искусственная неровность	II		0,461	Требуется установка	1	Справа
5.19.1	Пешеходный переход	II		0,465	Установлен	1	Слева
5.19.2	Пешеходный переход	II		0,465	Установлен	1	Слева
5.20	Искусственная неровность	II		0,465	Требуется установка	1	Слева
5.20	Искусственная неровность	II		1,173	Требуется установка	1	Справа
5.20	Искусственная неровность	II		1,177	Требуется установка	1	Слева
5.20	Искусственная неровность	II		1,213	Требуется установка	1	Справа
5.20	Искусственная неровность	II		1,217	Требуется установка	1	Слева
Итого установлено:	8						
Итого требуется установка:	8						
Итого перенести:	0						
Итого к демонтажу:	3						
Итого требуется замена:	0						
Итого:	19						

Знаки дополнительной информации (таблички)

8.13	Направление главной дороги	II		0,015	Установлен	1	Слева
8.2.1 (100м)	Зона действия	II		1,101	Требуется установка	1	Справа
8.2.1 (50м)	Зона действия	II		1,151	Требуется установка	1	Справа
8.2.1 (50м)	Зона действия	II		1,230	Требуется установка	1	Слева
8.2.1 (100м)	Зона действия	II		1,280	Требуется установка	1	Слева
Итого установлено:	1						
Итого требуется установка:	4						
Итого перенести:	0						
Итого к демонтажу:	0						
Итого требуется замена:	0						
Итого:	5						
ВСЕГО УСТАНОВЛЕНО:	28						
ВСЕГО ТРЕБУЕТСЯ УСТАНОВИТЬ:	42						
ВСЕГО ПЕРЕНЕСТИ:	2						
ВСЕГО К ДЕМОНТАЖУ:	5						
ВСЕГО ТРЕБУЕТСЯ ЗАМЕНИТЬ:	0						
ВСЕГО:	77						

Ведомость размещения дорожных знаков

ул. Школьная

Номер знака	Наименование знака	Типоразмер знака	Площадь знаков, м² (для знаков индивидуального проектирования)	Адрес, км,м	Состояние	Количество	Месторасположение
Предупреждающие знаки							
1.17	Искусственная неровность	II		0,478	Требуется установка	1	Справа
1.17	Искусственная неровность	II		0,692	Требуется установка	1	Слева
Итого установлено:	0						
Итого требуется установка:	2						
Итого перенести:	0						
Итого к демонтажу:	0						
Итого требуется замена:	0						
Итого:	2						
Знаки приоритета							
2.4	Уступите дорогу	II		0,011	Требуется установка	1	Слева
2.1	Главная дорога	II		0,130	Установлен	1	Справа
2.1	Главная дорога	II		0,155	Установлен	1	Слева
2.1	Главная дорога	II		0,450	Установлен	1	Справа
2.1	Главная дорога	II		0,469	Установлен	1	Слева
2.4	Уступите дорогу	II		0,687	Установлен	1	Справа
Итого установлено:	5						
Итого требуется установка:	1						
Итого перенести:	0						
Итого к демонтажу:	0						
Итого требуется замена:	0						
Итого:	6						
Запрещающие знаки							
3.24 (40)	Ограничение максимальной скорости	II		0,018	Требуется установка	1	Справа
3.24 (40)	Ограничение максимальной скорости	II		0,130	Требуется установка	1	Слева

3.24 (40)	Ограничение максимальной скорости	II		0,161	Требуется установка	1	Справа
3.24 (40)	Ограничение максимальной скорости	II		0,445	Требуется установка	1	Слева
3.24 (40)	Ограничение максимальной скорости	II		0,478	Требуется установка	1	Справа
3.24 (40)	Ограничение максимальной скорости	II		0,692	Требуется установка	1	Слева
Итого установлено:		0					
Итого требуется установка:		6					
Итого перенести:		0					
Итого к демонтажу:		0					
Итого требуется замена:		0					
Итого:		6					

Знаки особых предписаний

5.20	Искусственная неровность	II		0,549	Установлен	1	Справа
5.20	Искусственная неровность	II		0,553	Требуется установка	1	Слева
5.20	Искусственная неровность	II		0,600	Требуется установка	1	Справа
5.20	Искусственная неровность	II		0,604	Установлен	1	Слева
Итого установлено:		2					
Итого требуется установка:		2					
Итого перенести:		0					
Итого к демонтажу:		0					
Итого требуется замена:		0					
Итого:		4					

Знаки дополнительной информации (таблички)

8.2.1 (150м)	Зона действия	II		0,478	Требуется установка	1	Справа
8.2.1 (150м)	Зона действия	II		0,692	Требуется установка	1	Слева
Итого установлено:		0					
Итого требуется установка:		2					
Итого перенести:		0					
Итого к демонтажу:		0					
Итого требуется замена:		0					
Итого:		2					
ВСЕГО УСТАНОВЛЕНО:		7					
ВСЕГО ТРЕБУЕТСЯ УСТАНОВИТЬ:		13					
ВСЕГО ПЕРЕНЕСТИ:		0					
ВСЕГО К ДЕМОНТАЖУ:		0					
ВСЕГО ТРЕБУЕТСЯ ЗАМЕНИТЬ:		0					
ВСЕГО:		20					

Ведомость размещения дорожных знаков

ул. Советская

Номер знака	Наименование знака	Типоразмер знака	Площадь знаков, м² (для знаков индивидуального проектирования)	Адрес, км,м	Состояние	Количество	Месторасположение

Предупреждающие знаки

1.17	Искусственная неровность	II		0,190	Установлен	1	Справа
1.17	Искусственная неровность	II		0,312	Требуется установка	1	Слева
1.17	Искусственная неровность	II		0,427	Требуется установка	1	Справа
1.17	Искусственная неровность	II		0,514	Установлен	1	Слева
1.17	Искусственная неровность	II		0,640	Требуется установка	1	Слева
1.17	Искусственная неровность	II		0,684	Требуется установка Перенести с 0,702 км	1	Справа
1.23	Дети	II		0,684	Требуется установка Перенести с 0,702 км	1	Справа
1.23	Дети	II		0,684	К демонтажу	1	Справа
1.17	Искусственная неровность	II		0,702	К демонтажу Перенести на 0,684 км	1	Справа
1.23	Дети	II		0,702	К демонтажу Перенести на 0,684 км	1	Справа
1.23	Дети	II		0,746	Требуется установка	1	Справа
1.17	Искусственная неровность	II		0,917	К демонтажу Перенести на 0,967 км	1	Слева
1.23	Дети	II		0,917	Установлен	1	Слева
1.17	Искусственная неровность	II		0,967	Требуется установка Перенести с 0,917 км	1	Слева
1.23	Дети	II		0,967	Требуется установка	1	Слева
1.17	Искусственная неровность	II		1,021	Требуется установка	1	Справа
1.17	Искусственная неровность	II		1,157	Требуется установка	1	Слева
1.17	Искусственная неровность	II		1,214	Требуется установка	1	Справа
1.17	Искусственная неровность	II		1,319	Требуется установка	1	Слева
1.17	Искусственная неровность	II		1,451	Требуется установка	1	Справа
1.17	Искусственная неровность	II		1,556	Требуется установка	1	Слева
1.17	Искусственная неровность	II		1,673	Требуется установка	1	Справа
1.23	Дети	II		1,803	Требуется установка	1	Справа
1.23	Дети	II		1,853	Требуется установка	1	Справа
1.17	Искусственная неровность	II		1,957	К демонтажу	1	Слева
1.23	Дети	II		1,957	Требуется установка	1	Слева
1.17	Искусственная неровность	II		2,007	Требуется установка	1	Слева
1.23	Дети	II		2,007	Требуется установка	1	Слева

Итого установлено:	3
Итого требуется установка:	17
Итого перенести:	3
Итого к демонтажу:	2
Итого требуется замена:	0
Итого:	25

Знаки приоритета

2.4	Уступите дорогу	II		0,014	Требуется установка	1	Слева
2.1	Главная дорога	II		0,306	Требуется установка	1	Справа
2.1	Главная дорога	II		0,330	Установлен	1	Слева
2.5	Движение без остановки запрещено	II		0,517	Установлен	1	Справа
2.5	Движение без остановки запрещено	II		0,546	Установлен	1	Слева
2.1	Главная дорога	II		0,704	Требуется установка	1	Справа
2.1	Главная дорога	II		0,760	Требуется установка	1	Слева
2.1	Главная дорога	II		1,044	Установлен	1	Справа
2.1	Главная дорога	II		1,061	Требуется установка	1	Слева
2.1	Главная дорога	II		1,229	Установлен	1	Справа
2.3.1	Пересечение со второстепенной дорогой	II		1,231	К демонтажу	1	Справа
2.1	Главная дорога	II		1,270	Установлен	1	Слева
2.4	Уступите дорогу	II		2,051	Установлен	1	Справа

Итого установлено:	7
Итого требуется установка:	5
Итого перенести:	0
Итого к демонтажу:	1
Итого требуется замена:	0
Итого:	13

Запрещающие знаки

3.24 (40)	Ограничение максимальной скорости	II		0,007	Установлен	1	Справа
3.24 (40)	Ограничение максимальной скорости	II		0,312	Требуется установка	1	Слева
3.24 (40)	Ограничение максимальной скорости	II		0,331	Требуется установка	1	Справа
3.4	Движение грузовых автомобилей запрещено	II		0,517	К демонтажу	1	Справа
3.24 (40)	Ограничение максимальной скорости	II		0,523	Установлен	1	На разделительной
3.4	Движение грузовых автомобилей запрещено	II		0,523	Установлен	1	На разделительной
3.24 (40)	Ограничение максимальной скорости	II		0,541	К демонтажу Перенести на 0,552 км	1	Справа
3.4	Движение грузовых автомобилей запрещено	II		0,541	К демонтажу Перенести на 0,552 км	1	Справа
3.24 (40)	Ограничение максимальной скорости	II		0,552	Требуется установка Перенести с 0,541 км	1	Справа
3.4	Движение грузовых автомобилей запрещено	II		0,552	Требуется установка Перенести с 0,541 км	1	Справа
3.13 (4,5)	Ограничение высоты	II		0,579	Установлен	1	На разделительной
3.13 (4,5)	Ограничение высоты	II		0,579	Установлен	1	На разделительной
3.4	Движение грузовых автомобилей запрещено	II		0,650	К демонтажу Перенести на 2,065 км	1	Справа
3.24 (20)	Ограничение максимальной скорости	II		0,702	К демонтажу Перенести на 0,746 км	1	Справа
3.13 (4,5)	Ограничение высоты	II		0,738	Требуется установка	1	Слева
3.24 (40)	Ограничение максимальной скорости	II		0,738	Требуется установка	1	Слева
3.24 (20)	Ограничение максимальной скорости	II		0,746	Требуется установка Перенести с 0,702 км	1	Справа
3.24 (20)	Ограничение максимальной скорости	II		0,753	Требуется установка	1	Справа
3.27	Остановка запрещена	II		0,757	К демонтажу	1	Справа
3.27	Остановка запрещена	II		0,761	Установлен	1	Справа
3.27	Остановка запрещена	II		0,858	Установлен	1	Справа
3.25 (20)	Конец ограничения максимальной скорости	II		0,885	К демонтажу	1	Справа
3.24 (20)	Ограничение максимальной скорости	II		0,917	Установлен	1	Слева
3.24 (40)	Ограничение максимальной скорости	II		0,919	Требуется установка	1	Справа
3.24 (40)	Ограничение максимальной скорости	II		1,042	Требуется установка	1	Слева
3.13 (3,5)	Ограничение высоты	II		1,061	Установлен	1	Слева
3.13 (3,5)	Ограничение высоты	II		1,062	Установлен	1	Справа
3.24 (40)	Ограничение максимальной скорости	II		1,062	Требуется установка	1	Справа
3.13 (3,5)	Ограничение высоты	II		1,225	Требуется установка	1	Слева
3.24 (40)	Ограничение максимальной скорости	II		1,225	Требуется установка	1	Слева
3.24 (40)	Ограничение максимальной скорости	II		1,264	Требуется установка	1	Справа
3.4	Движение грузовых автомобилей запрещено	II		1,281	Установлен	1	Справа
3.24 (40)	Ограничение максимальной скорости	II		1,841	Требуется установка	1	Слева
3.24 (20)	Ограничение максимальной скорости	II		1,853	Требуется установка	1	Справа
3.24 (40)	Ограничение максимальной скорости	II		1,956	Требуется установка	1	Справа
3.24 (20)	Ограничение максимальной скорости	II		1,957	Требуется установка	1	Слева

3.24 (20)	Ограничение максимальной скорости	II		1,957	К демонтажу Перенести на ул. Лесная Основная ч1 (а/б): 0,559 км	1	Слева
3.13 (4,5)	Ограничение высоты	II		1,994	Требуется установка	1	Справа
3.13 (4,5)	Ограничение высоты	II		1,994	Требуется установка	1	Справа
3.24 (40)	Ограничение максимальной скорости	II		2,065	Требуется установка	1	Слева
3.4	Движение грузовых автомобилей запрещено	II		2,065	Требуется установка Перенести с 0,650 км	1	Слева
Итого установлено:	11						
Итого требуется установка:	18						
Итого перенести:	5						
Итого к демонтажу:	3						
Итого требуется замена:	0						
Итого:	37						

Знаки особых предписаний

5.20	Искусственная неровность	II		0,258	Установлен	1	Справа
5.20	Искусственная неровность	II		0,262	Установлен	1	Слева
5.20	Искусственная неровность	II		0,472	Установлен	1	Справа
5.20	Искусственная неровность	II		0,478	Установлен	1	Слева
5.19.1	Пешеходный переход	II		0,517	Установлен	1	Справа
5.19.2	Пешеходный переход	II		0,517	Установлен	1	Справа
5.20	Искусственная неровность	II		0,517	Установлен	1	Справа
5.19.1	Пешеходный переход	II		0,523	Требуется установка	1	На разделительной
5.19.2	Пешеходный переход	II		0,523	Требуется установка	1	На разделительной
5.19.1	Пешеходный переход	II		0,541	Требуется установка	1	Справа
5.19.2	Пешеходный переход	II		0,541	Требуется установка	1	Справа
5.20	Искусственная неровность	II		0,541	Требуется установка	1	Справа
5.19.1	Пешеходный переход	II		0,546	Установлен	1	Слева
5.19.2	Пешеходный переход	II		0,546	Установлен	1	Слева
5.20	Искусственная неровность	II		0,546	Установлен	1	Слева
5.20	Искусственная неровность	II		0,587	Установлен	1	Справа
5.20	Искусственная неровность	II		0,590	Установлен	1	Слева
5.19.1	Пешеходный переход	II		0,753	Требуется установка	1	Справа
5.19.2	Пешеходный переход	II		0,753	Требуется установка	1	Справа
5.20	Искусственная неровность	II		0,753	Требуется установка Перенести с 1,103 км	1	Справа
5.19.1	Пешеходный переход	II		0,760	Требуется установка	1	Слева
5.19.2	Пешеходный переход	II		0,760	Требуется установка	1	Слева
5.20	Искусственная неровность	II		0,760	Требуется установка	1	Слева
5.19.1	Пешеходный переход	II		0,807	Установлен	1	Справа
5.19.2	Пешеходный переход	II		0,807	Установлен	1	Справа
5.20	Искусственная неровность	II		0,807	Установлен	1	Справа
5.19.1	Пешеходный переход	II		0,813	Установлен	1	Слева
5.19.2	Пешеходный переход	II		0,813	Установлен	1	Слева
5.20	Искусственная неровность	II		0,813	Установлен	1	Слева
5.20	Искусственная неровность	II		0,894	Установлен	1	Справа
5.20	Искусственная неровность	II		0,898	К демонтажу	1	Слева
5.20	Искусственная неровность	II		0,898	Установлен	1	Слева
5.19.1	Пешеходный переход	II		1,071	Установлен	1	Справа
5.19.2	Пешеходный переход	II		1,071	Установлен	1	Справа
5.20	Искусственная неровность	II		1,071	Требуется установка	1	Справа
5.19.1	Пешеходный переход	II		1,077	Установлен	1	Слева
5.19.2	Пешеходный переход	II		1,077	Установлен	1	Слева
5.20	Искусственная неровность	II		1,077	Требуется установка	1	Слева
5.20	Искусственная неровность	II		1,103	К демонтажу Перенести на 0,753 км	1	Справа
5.20	Искусственная неровность	II		1,107	К демонтажу Перенести на 1,270 км	1	Слева
5.19.1	Пешеходный переход	II		1,264	Установлен	1	Справа
5.19.2	Пешеходный переход	II		1,264	Установлен	1	Справа
5.20	Искусственная неровность	II		1,264	Установлен	1	Справа
5.19.1	Пешеходный переход	II		1,270	Установлен	1	Слева
5.19.2	Пешеходный переход	II		1,270	Установлен	1	Слева
5.20	Искусственная неровность	II		1,270	Требуется установка Перенести с 1,107 км	1	Слева
5.20	Искусственная неровность	II		1,501	Установлен	1	Справа
5.20	Искусственная неровность	II		1,506	Установлен	1	Слева
5.20	Искусственная неровность	II		1,733	Установлен	1	Справа
5.20	Искусственная неровность	II		1,733	К демонтажу	1	Справа
5.20	Искусственная неровность	II		1,739	К демонтажу	1	Слева
5.20	Искусственная неровность	II		1,739	Установлен	1	Слева
5.20	Искусственная неровность	II		1,878	К демонтажу	1	Справа

5.20	Искусственная неровность	II		1,878	Установлен	1	Справа
5.20	Искусственная неровность	II		1,882	К демонтажу	1	Слева
5.20	Искусственная неровность	II		1,882	Установлен	1	Слева
5.20	Искусственная неровность	II		1,930	К демонтажу	1	Справа
5.20	Искусственная неровность	II		1,930	Установлен	1	Справа
5.20	Искусственная неровность	II		1,935	К демонтажу	1	Слева
5.20	Искусственная неровность	II		1,935	Установлен	1	Слева
Итого установлено:	37						
Итого требуется установка:	12						
Итого перенести:	2						
Итого к демонтажу:	7						
Итого требуется замена:	0						
Итого:	58						

Информационные знаки

6.22	Фотовидеофиксация	II		0,472	Установлен	1	Справа
6.16	Стоп-линия	II		0,514	Установлен	1	Справа
6.22	Фотовидеофиксация	II		0,620	Установлен	1	Слева
6.4	Парковка (парковочное место)	II		0,712	Требуется установка	1	Справа
6.4	Парковка (парковочное место)	II		0,733	Требуется установка	1	Справа
Итого установлено:	3						
Итого требуется установка:	2						
Итого перенести:	0						
Итого к демонтажу:	0						
Итого требуется замена:	0						
Итого:	5						

Знаки дополнительной информации (таблички)

8.2.1 (250м)	Зона действия	II		0,427	Требуется установка	1	Справа
8.2.1 (250м)	Зона действия	II		0,640	Требуется установка	1	Слева
8.2.1 (200м)	Зона действия	II		0,684	Требуется установка	1	Справа
8.2.1 (100м)	Зона действия	II		0,702	К демонтажу Перенести на 1,853 км	1	Справа
8.17	Инвалиды	II		0,733	Требуется установка	1	Справа
8.2.1 (150м)	Зона действия	II		0,746	Требуется установка	1	Справа
8.2.3	Зона действия	II		0,858	Требуется установка	1	Справа
8.2.1 (150м)	Зона действия	II		0,917	Установлен	1	Слева
8.2.1 (200м)	Зона действия	II		0,967	Требуется установка	1	Слева
8.2.1 (250м)	Зона действия	II		1,673	Требуется установка	1	Справа
8.2.1 (100м)	Зона действия	II		1,853	Требуется установка Перенести с 0,702 км	1	Справа
8.1.1 (800м)	Расстояние до объекта	II		1,957	К демонтажу	1	Слева
8.2.1 (100м)	Зона действия	II		1,957	Требуется установка	1	Слева
8.2.1 (250м)	Зона действия	II		2,007	Требуется установка	1	Слева
Итого установлено:	1						
Итого требуется установка:	10						
Итого перенести:	1						
Итого к демонтажу:	1						
Итого требуется замена:	0						
Итого:	13						
ВСЕГО УСТАНОВЛЕНО:	62						
ВСЕГО ТРЕБУЕТСЯ УСТАНОВИТЬ:	64						
ВСЕГО ПЕРЕНЕСТИ:	11						
ВСЕГО К ДЕМОНТАЖУ:	14						
ВСЕГО ТРЕБУЕТСЯ ЗАМЕНИТЬ:	0						
ВСЕГО:	151						

Ведомость размещения дорожных знаков

ул. Молодежная
Основная ч1

Номер знака	Наименование знака	Типоразмер знака	Площадь знаков, м² (для знаков индивидуального проектирования)	Адрес, км,м	Состояние	Количество	Месторасположение

Знаки приоритета

2.4	Уступите дорогу	II		0,015	Требуется установка	1	Слева
2.1	Главная дорога	II		0,585	Требуется установка	1	Справа
2.1	Главная дорога	II		0,612	Требуется установка	1	Слева
2.4	Уступите дорогу	II		0,993	Установлен	1	Справа
Итого установлено:	1						
Итого требуется установка:	3						
Итого перенести:	0						
Итого к демонтажу:	0						
Итого требуется замена:	0						
Итого:	4						

Запрещающие знаки

3.24 (40)	Ограничение максимальной скорости	II		0,015	Установлен	1	Справа
3.4 (8)	Движение грузовых автомобилей запрещено	II		0,015	Требуется установка	1	Справа
3.4	Движение грузовых автомобилей запрещено	II		0,032	К демонтажу	1	Слева
3.24 (40)	Ограничение максимальной скорости	II		0,584	Требуется установка Перенести с ул. Мира Основная: 0,033 км	1	Слева
3.24 (40)	Ограничение максимальной скорости	II		0,615	Требуется установка	1	Справа

3.24 (40)	Ограничение максимальной скорости	II		0,991	Требуется установка	1	Слева
Итого установлено:	1						
Итого требуется установка:	3						
Итого перенести:	1						
Итого к демонтажу:	1						
Итого требуется замена:	0						
Итого:	6						
ВСЕГО УСТАНОВЛЕНО:	2						
ВСЕГО ТРЕБУЕТСЯ УСТАНОВИТЬ:	6						
ВСЕГО ПЕРЕНЕСТИ:	1						
ВСЕГО К ДЕМОНТАЖУ:	1						
ВСЕГО ТРЕБУЕТСЯ ЗАМЕНИТЬ:	0						
ВСЕГО:	10						

Ведомость размещения дорожных знаков

ул. Молодежная
Основная ч2

Номер знака	Наименование знака	Типоразмер знака	Площадь знаков, м² (для знаков индивидуального проектирования)	Адрес, км,м	Состояние	Количество	Месторасположение
Знаки приоритета							
2.4	Уступите дорогу	II		0,011	Установлен	1	Слева
2.1	Главная дорога	II		0,258	Требуется установка	1	Справа
2.1	Главная дорога	II		0,302	Требуется установка	1	Слева
2.4	Уступите дорогу	II		0,632	Требуется установка	1	Справа
Итого установлено:	1						
Итого требуется установка:	3						
Итого перенести:	0						
Итого к демонтажу:	0						
Итого требуется замена:	0						
Итого:	4						
Запрещающие знаки							
3.24 (40)	Ограничение максимальной скорости	II		0,012	Требуется установка	1	Справа
3.24 (40)	Ограничение максимальной скорости	II		0,259	Требуется установка	1	Слева
3.24 (40)	Ограничение максимальной скорости	II		0,309	Требуется установка	1	Справа
3.24 (40)	Ограничение максимальной скорости	II		0,632	Требуется установка	1	Слева
3.4	Движение грузовых автомобилей запрещено	II		0,632	Требуется установка	1	Слева
Итого установлено:	0						
Итого требуется установка:	5						
Итого перенести:	0						
Итого к демонтажу:	0						
Итого требуется замена:	0						
Итого:	5						

ВСЕГО УСТАНОВЛЕНО:	1
ВСЕГО ТРЕБУЕТСЯ УСТАНОВИТЬ:	8
ВСЕГО ПЕРЕНЕСТИ:	0
ВСЕГО К ДЕМОНТАЖУ:	0
ВСЕГО ТРЕБУЕТСЯ ЗАМЕНИТЬ:	0
ВСЕГО:	9

Ведомость размещения дорожных знаков

ул. Молодежная
переулок

Номер знака	Наименование знака	Типоразмер знака	Площадь знаков, м² (для знаков индивидуального проектирования)	Адрес, км,м	Состояние	Количество	Месторасположение
Знаки приоритета							
2.4	Уступите дорогу	II		0,019	Требуется установка	1	Слева
Итого установлено:	0						
Итого требуется установка:	1						
Итого перенести:	0						
Итого к демонтажу:	0						
Итого требуется замена:	0						
Итого:	1						
Информационные знаки							
6.8.1	Тупик	II		0,016	Требуется установка	1	Справа
Итого установлено:	0						
Итого требуется установка:	1						
Итого перенести:	0						
Итого к демонтажу:	0						
Итого требуется замена:	0						
Итого:	1						
ВСЕГО УСТАНОВЛЕНО:	0						
ВСЕГО ТРЕБУЕТСЯ УСТАНОВИТЬ:	2						
ВСЕГО ПЕРЕНЕСТИ:	0						
ВСЕГО К ДЕМОНТАЖУ:	0						
ВСЕГО ТРЕБУЕТСЯ ЗАМЕНИТЬ:	0						
ВСЕГО:	2						

Ведомость размещения дорожных знаков

ул. Березовая

Номер знака	Наименование знака	Типоразмер знака	Площадь знаков, м² (для знаков индивидуального проектирования)	Адрес, км,м	Состояние	Количество	Месторасположение
Предупреждающие знаки							
1.17	Искусственная неровность	II		0,105	Требуется установка	1	Справа
1.17	Искусственная неровность	II		0,250	Требуется установка	1	Слева

Итого установлено:	0
Итого требуется установка:	2
Итого перенести:	0
Итого к демонтажу:	0
Итого требуется замена:	0
Итого:	2

Знаки приоритета

2.1	Главная дорога	II		0,019	Установлен	1	Слева
2.1	Главная дорога	II		0,050	Требуется установка	1	Справа
2.1	Главная дорога	II		0,074	Требуется установка	1	Слева
2.1	Главная дорога	II		0,125	Требуется установка	1	Справа
2.1	Главная дорога	II		0,143	Требуется установка	1	Слева
2.1	Главная дорога	II		0,184	Требуется установка	1	Справа
2.1	Главная дорога	II		0,209	Установлен	1	Слева
2.4	Уступите дорогу	II		0,671	Требуется установка	1	Справа

Итого установлено:	2
Итого требуется установка:	6
Итого перенести:	0
Итого к демонтажу:	0
Итого требуется замена:	0
Итого:	8

Запрещающие знаки

3.24 (40)	Ограничение максимальной скорости	II		0,013	Требуется установка	1	Справа
3.24 (40)	Ограничение максимальной скорости	II		0,053	Требуется установка	1	Слева
3.24 (40)	Ограничение максимальной скорости	II		0,078	Требуется установка	1	Справа
3.24 (40)	Ограничение максимальной скорости	II		0,126	Требуется установка	1	Слева
3.24 (40)	Ограничение максимальной скорости	II		0,152	Требуется установка	1	Справа
3.24 (40)	Ограничение максимальной скорости	II		0,190	Требуется установка	1	Слева
3.24 (40)	Ограничение максимальной скорости	II		0,209	Требуется установка	1	Справа
3.24 (40)	Ограничение максимальной скорости	II		0,670	Требуется установка	1	Слева

Итого установлено:	0
Итого требуется установка:	8
Итого перенести:	0
Итого к демонтажу:	0
Итого требуется замена:	0
Итого:	8

Знаки особых предписаний

5.19.1	Пешеходный переход	II		0,184	Требуется установка	1	Справа
5.19.2	Пешеходный переход	II		0,184	Требуется установка	1	Справа
5.20	Искусственная неровность	II		0,184	Требуется установка	1	Справа
5.19.1	Пешеходный переход	II		0,190	Требуется установка	1	Слева
5.19.2	Пешеходный переход	II		0,190	Требуется установка	1	Слева
5.20	Искусственная неровность	II		0,190	Требуется установка	1	Слева

Итого установлено:	0
Итого требуется установка:	6
Итого перенести:	0
Итого к демонтажу:	0
Итого требуется замена:	0
Итого:	6

Знаки дополнительной информации (таблички)

8.13	Направление главной дороги	II		0,019	Установлен	1	Слева

Итого установлено:	1
Итого требуется установка:	0
Итого перенести:	0
Итого к демонтажу:	0
Итого требуется замена:	0
Итого:	1
ВСЕГО УСТАНОВЛЕНО:	3
ВСЕГО ТРЕБУЕТСЯ УСТАНОВИТЬ:	22
ВСЕГО ПЕРЕНЕСТИ:	0
ВСЕГО К ДЕМОНТАЖУ:	0
ВСЕГО ТРЕБУЕТСЯ ЗАМЕНИТЬ:	0
ВСЕГО:	25

Ведомость размещения дорожных знаков

ул. 60 лет Октября

Номер знака	Наименование знака	Типоразмер знака	Площадь знаков, м² (для знаков индивидуального проектирования)	Адрес, км,м	Состояние	Количество	Месторасположение

Предупреждающие знаки

1.17	Искусственная неровность	II		0,151	Требуется установка	1	Справа
1.17	Искусственная неровность	II		0,255	Требуется установка	1	Слева
1.17	Искусственная неровность	II		0,497	Требуется установка	1	Справа
1.17	Искусственная неровность	II		0,788	Требуется установка	1	Слева

Итого установлено:	0
Итого требуется установка:	4
Итого перенести:	0
Итого к демонтажу:	0
Итого требуется замена:	0
Итого:	4

Знаки приоритета

2.4	Уступите дорогу	II		0,010	Требуется установка	1	Слева
2.1	Главная дорога	II		0,172	Установлен	1	Справа
2.1	Главная дорога	II		0,456	Установлен	1	Справа
2.1	Главная дорога	II		0,577	Установлен	1	Справа

2.1	Главная дорога	II		0,619	Требуется установка	1	Слева
2.1	Главная дорога	II		0,804	Установлен	1	Справа
2.4	Уступите дорогу	II		0,827	Установлен	1	Слева
2.4	Уступите дорогу	II		1,327	Требуется установка	1	Справа
Итого установлено:		5					
Итого требуется установка:		3					
Итого перенести:		0					
Итого к демонтажу:		0					
Итого требуется замена:		0					
Итого:		8					

Запрещающие знаки

3.24 (40)	Ограничение максимальной скорости	II		0,018	Требуется установка	1	Справа
3.24 (40)	Ограничение максимальной скорости	II		0,171	Требуется установка	1	Слева
3.24 (40)	Ограничение максимальной скорости	II		0,201	Требуется установка	1	Справа
3.24 (40)	Ограничение максимальной скорости	II		0,454	Требуется установка	1	Слева
3.24 (40)	Ограничение максимальной скорости	II		0,497	Требуется установка	1	Справа
3.24 (40)	Ограничение максимальной скорости	II		0,583	Требуется установка	1	Слева
3.24 (40)	Ограничение максимальной скорости	II		0,614	Требуется установка	1	Справа
3.24 (40)	Ограничение максимальной скорости	II		0,788	Требуется установка	1	Слева
3.24 (40)	Ограничение максимальной скорости	II		0,831	Требуется установка	1	Справа
3.24 (40)	Ограничение максимальной скорости	II		1,330	Требуется установка	1	Слева
3.4	Движение грузовых автомобилей запрещено	II		1,330	Требуется установка	1	Слева
Итого установлено:		0					
Итого требуется установка:		11					
Итого перенести:		0					
Итого к демонтажу:		0					
Итого требуется замена:		0					
Итого:		11					

Знаки особых предписаний

5.20	Искусственная неровность	II		0,085	К демонтажу	1	Справа
5.20	Искусственная неровность	II		0,086	К демонтажу	1	Слева
5.19.1	Пешеходный переход	II		0,201	Установлен	1	Справа
5.19.2	Пешеходный переход	II		0,201	Установлен	1	Справа
5.20	Искусственная неровность	II		0,201	Требуется установка	1	Справа
5.19.1	Пешеходный переход	II		0,207	Установлен	1	Слева
5.19.2	Пешеходный переход	II		0,207	Установлен	1	Слева
5.20	Искусственная неровность	II		0,207	Требуется установка	1	Слева
5.20	Искусственная неровность	II		0,253	К демонтажу	1	Справа
5.20	Искусственная неровность	II		0,255	К демонтажу	1	Слева
5.20	Искусственная неровность	II		0,425	К демонтажу	1	Справа
5.20	Искусственная неровность	II		0,433	К демонтажу	1	Слева
5.19.1	Пешеходный переход	II		0,577	Установлен	1	Справа
5.19.2	Пешеходный переход	II		0,577	Установлен	1	Справа
5.20	Искусственная неровность	II		0,577	Установлен	1	Справа
5.19.1	Пешеходный переход	II		0,583	Установлен	1	Слева
5.19.2	Пешеходный переход	II		0,583	Установлен	1	Слева
5.20	Искусственная неровность	II		0,583	Установлен	1	Слева
5.19.1	Пешеходный переход	II		0,699	Установлен	1	Справа
5.19.2	Пешеходный переход	II		0,699	Установлен	1	Справа
5.20	Искусственная неровность	II		0,699	Установлен	1	Справа
5.19.1	Пешеходный переход	II		0,705	Установлен	1	Слева
5.19.2	Пешеходный переход	II		0,705	Установлен	1	Слева
5.20	Искусственная неровность	II		0,705	Установлен	1	Слева
Итого установлено:		16					
Итого требуется установка:		2					
Итого перенести:		0					
Итого к демонтажу:		6					
Итого требуется замена:		0					
Итого:		24					

Знаки дополнительной информации (таблички)

8.2.1 (100м)	Зона действия	II		0,497	Требуется установка	1	Справа
8.2.1 (100м)	Зона действия	II		0,788	Требуется установка	1	Слева
8.13	Направление главной дороги	II		0,804	Требуется установка	1	Справа
8.13	Направление главной дороги	II		0,827	Требуется установка	1	Слева
Итого установлено:		0					
Итого требуется установка:		4					
Итого перенести:		0					
Итого к демонтажу:		0					
Итого требуется замена:		0					
Итого:		4					
ВСЕГО УСТАНОВЛЕНО:		21					
ВСЕГО ТРЕБУЕТСЯ УСТАНОВИТЬ:		24					
ВСЕГО ПЕРЕНЕСТИ:		0					
ВСЕГО К ДЕМОНТАЖУ:		6					
ВСЕГО ТРЕБУЕТСЯ ЗАМЕНИТЬ:		0					
ВСЕГО:		51					

Ведомость размещения дорожных знаков

ул. Лесная
Основная ч1 (а/б)

Номер знака	Наименование знака	Типоразмер знака	Площадь знаков, м² (для знаков индивидуального проектирования)	Адрес, км,м	Состояние	Количество	Месторасположение

Предупреждающие знаки

1.17	Искусственная неровность	II		0,055	Требуется установка	1	Справа
1.17	Искусственная неровность	II		0,634	Требуется установка	1	Слева
Итого установлено:	0						
Итого требуется установка:	2						
Итого перенести:	0						
Итого к демонтажу:	0						
Итого требуется замена:	0						
Итого:	2						

Знаки приоритета

2.4	Уступите дорогу	II		0,011	Установлен	1	Слева
2.1	Главная дорога	II		0,397	Установлен	1	Справа
2.1	Главная дорога	II		0,418	Установлен	1	Слева
2.1	Главная дорога	II		0,521	Установлен	1	Слева
2.1	Главная дорога	II		0,559	Требуется установка	1	Справа
2.1	Главная дорога	II		0,592	Установлен	1	Слева
2.4	Уступите дорогу	II		0,639	Требуется установка	1	Справа
Итого установлено:	5						
Итого требуется установка:	2						
Итого перенести:	0						
Итого к демонтажу:	0						
Итого требуется замена:	0						
Итого:	7						

Запрещающие знаки

3.24 (40)	Ограничение максимальной скорости	II		0,055	Требуется установка	1	Справа
3.24 (40)	Ограничение максимальной скорости	II		0,359	Требуется установка	1	Слева
3.24 (20)	Ограничение максимальной скорости	II		0,380	Требуется установка Перенести с 0,397 км	1	Справа
3.24 (20)	Ограничение максимальной скорости	II		0,384	Требуется установка Перенести с ул. Мира Основная: 0,050 км	1	Слева
3.24 (20)	Ограничение максимальной скорости	II		0,397	К демонтажу Перенести на 0,380 км	1	Справа
3.24 (20)	Ограничение максимальной скорости	II		0,418	К демонтажу Перенести на 0,434 км	1	Слева
3.24 (20)	Ограничение максимальной скорости	II		0,434	Требуется установка Перенести с 0,418 км	1	Справа
3.24 (20)	Ограничение максимальной скорости	II		0,438	Требуется установка Перенести с 0,521 км	1	Слева
3.24 (40)	Ограничение максимальной скорости	II		0,485	Требуется установка	1	Слева
3.24 (40)	Ограничение максимальной скорости	II		0,509	Требуется установка	1	Справа
3.24 (20)	Ограничение максимальной скорости	II		0,521	К демонтажу Перенести на 0,438 км	1	Слева
3.24 (20)	Ограничение максимальной скорости	II		0,559	Требуется установка Перенести с ул. Советская: 1,957 км	1	Справа
3.24 (20)	Ограничение максимальной скорости	II		0,565	Требуется установка Перенести с 0,592 км	1	Слева
3.24 (40)	Ограничение максимальной скорости	II		0,583	Требуется установка	1	Справа
3.24 (20)	Ограничение максимальной скорости	II		0,592	К демонтажу Перенести на 0,565 км	1	Слева
3.24 (40)	Ограничение максимальной скорости	II		0,634	Требуется установка	1	Слева
Итого установлено:	0						
Итого требуется установка:	6						
Итого перенести:	6						
Итого к демонтажу:	0						
Итого требуется замена:	0						
Итого:	12						

Знаки особых предписаний

5.20	Искусственная неровность	II		0,155	Требуется установка Перенести с 0,384 км	1	Справа
5.20	Искусственная неровность	II		0,161	Требуется установка	1	Слева
5.20	Искусственная неровность	II		0,290	Установлен	1	Справа
5.20	Искусственная неровность	II		0,290	К демонтажу Перенести на 0,295 км	1	Справа
5.20	Искусственная неровность	II		0,295	Требуется установка Перенести с 0,290 км	1	Слева
5.20	Искусственная неровность	II		0,380	К демонтажу	1	Справа
5.20	Искусственная неровность	II		0,380	Установлен	1	Справа
5.20	Искусственная неровность	II		0,384	Установлен	1	Слева
5.20	Искусственная неровность	II		0,384	К демонтажу Перенести на 0,155 км	1	Слева
5.20	Искусственная неровность	II		0,434	К демонтажу	1	Справа
5.20	Искусственная неровность	II		0,434	Установлен	1	Справа
5.20	Искусственная неровность	II		0,438	Установлен	1	Слева
5.20	Искусственная неровность	II		0,438	К демонтажу	1	Слева
5.20	Искусственная неровность	II		0,450	К демонтажу	1	Справа
5.20	Искусственная неровность	II		0,450	К демонтажу	1	Справа

5.20	Искусственная неровность	II		0,559	Установлен	1	Справа
5.20	Искусственная неровность	II		0,559	К демонтажу	1	Справа
5.20	Искусственная неровность	II		0,565	Установлен	1	Слева
5.20	Искусственная неровность	II		0,565	К демонтажу	1	Слева
Итого установлено:	7						
Итого требуется установка:	1						
Итого перенести:	2						
Итого к демонтажу:	7						
Итого требуется замена:	0						
Итого:	17						

Знаки дополнительной информации (таблички)

8.2.1 (600м)	Зона действия	II		0,055	Требуется установка	1	Справа
8.2.1 (600м)	Зона действия	II		0,634	Требуется установка	1	Слева
Итого установлено:	0						
Итого требуется установка:	2						
Итого перенести:	0						
Итого к демонтажу:	0						
Итого требуется замена:	0						
Итого:	2						
ВСЕГО УСТАНОВЛЕНО:	12						
ВСЕГО ТРЕБУЕТСЯ УСТАНОВИТЬ:	13						
ВСЕГО ПЕРЕНЕСТИ:	8						
ВСЕГО К ДЕМОНТАЖУ:	7						
ВСЕГО ТРЕБУЕТСЯ ЗАМЕНИТЬ:	0						
ВСЕГО:	40						

Ведомость размещения дорожных знаков

ул. Лесная
Основная ч2 (щ/гр)

Номер знака	Наименование знака	Типоразмер знака	Площадь знаков, м² (для знаков индивидуального проектирования)	Адрес, км,м	Состояние	Количество	Месторасположение

Знаки приоритета

2.4	Уступите дорогу	II		0,014	Установлен	1	Слева
2.1	Главная дорога	II		0,180	Требуется установка	1	Справа
2.1	Главная дорога	II		0,207	Требуется установка	1	Слева
2.4	Уступите дорогу	II		0,519	Требуется установка	1	Справа
Итого установлено:	1						
Итого требуется установка:	3						
Итого перенести:	0						
Итого к демонтажу:	0						
Итого требуется замена:	0						
Итого:	4						

Запрещающие знаки

3.13 (3,5)	Ограничение высоты	II		0,014	Требуется установка	1	Справа
3.24 (40)	Ограничение максимальной скорости	II		0,014	Требуется установка	1	Справа
3.13 (3,5)	Ограничение высоты	II		0,150	Установлен	1	Слева
3.13 (3,5)	Ограничение высоты	II		0,150	Установлен	1	Справа
3.13 (3,5)	Ограничение высоты	II		0,180	Требуется установка	1	Слева
3.24 (40)	Ограничение максимальной скорости	II		0,180	Требуется установка	1	Слева
3.24 (40)	Ограничение максимальной скорости	II		0,210	Требуется установка	1	Справа
3.24 (40)	Ограничение максимальной скорости	II		0,514	Требуется установка	1	Слева
3.4	Движение грузовых автомобилей запрещено	II		0,514	Требуется установка	1	Слева
Итого установлено:	2						
Итого требуется установка:	7						
Итого перенести:	0						
Итого к демонтажу:	0						
Итого требуется замена:	0						
Итого:	9						

Знаки дополнительной информации (таблички)

8.13	Направление главной дороги	II		0,519	Требуется установка	1	Справа
Итого установлено:	0						
Итого требуется установка:	1						
Итого перенести:	0						
Итого к демонтажу:	0						
Итого требуется замена:	0						
Итого:	1						
ВСЕГО УСТАНОВЛЕНО:	3						
ВСЕГО ТРЕБУЕТСЯ УСТАНОВИТЬ:	11						
ВСЕГО ПЕРЕНЕСТИ:	0						
ВСЕГО К ДЕМОНТАЖУ:	0						
ВСЕГО ТРЕБУЕТСЯ ЗАМЕНИТЬ:	0						
ВСЕГО:	14						

Ведомость размещения дорожных знаков

ул. Лесная
Основная ч3 (через лес)

Номер знака	Наименование знака	Типоразмер знака	Площадь знаков, м² (для знаков индивидуального проектирования)	Адрес, км,м	Состояние	Количество	Месторасположение

Знаки приоритета

2.4	Уступите дорогу	II		0,016	Требуется установка	1	Слева
Итого установлено:	0						
Итого требуется установка:	1						
Итого перенести:	0						
Итого к демонтажу:	0						
Итого требуется замена:	0						
Итого:	1						

Запрещающие знаки

3.24 (40)	Ограничение максимальной скорости	II		0,017	Требуется установка	1	Справа
Итого установлено:	0						
Итого требуется установка:	1						
Итого перенести:	0						
Итого к демонтажу:	0						
Итого требуется замена:	0						
Итого:	1						

Информационные знаки

6.8.1	Тупик	II		0,017	Требуется установка	1	Справа
Итого установлено:	0						
Итого требуется установка:	1						
Итого перенести:	0						
Итого к демонтажу:	0						
Итого требуется замена:	0						
Итого:	1						
ВСЕГО УСТАНОВЛЕНО:	0						
ВСЕГО ТРЕБУЕТСЯ УСТАНОВИТЬ:	3						
ВСЕГО ПЕРЕНЕСТИ:	0						
ВСЕГО К ДЕМОНТАЖУ:	0						
ВСЕГО ТРЕБУЕТСЯ ЗАМЕНИТЬ:	0						
ВСЕГО:	3						

Ведомость размещения дорожных знаков

ул. Лесная
Основная ч4 (2й контур)

Номер знака	Наименование знака	Типоразмер знака	Площадь знаков, м² (для знаков индивидуального проектирования)	Адрес, км,м	Состояние	Количество	Месторасположение
Запрещающие знаки							
3.24 (40)	Ограничение максимальной скорости	II		0,012	Требуется установка	1	Справа
Итого установлено:	0						
Итого требуется установка:	1						
Итого перенести:	0						
Итого к демонтажу:	0						
Итого требуется замена:	0						
Итого:	1						
Информационные знаки							
6.8.1	Тупик	I		0,012	Требуется установка	1	Справа
Итого установлено:	0						
Итого требуется установка:	1						
Итого перенести:	0						
Итого к демонтажу:	0						
Итого требуется замена:	0						
Итого:	1						

ВСЕГО УСТАНОВЛЕНО:	0
ВСЕГО ТРЕБУЕТСЯ УСТАНОВИТЬ:	2
ВСЕГО ПЕРЕНЕСТИ:	0
ВСЕГО К ДЕМОНТАЖУ:	0
ВСЕГО ТРЕБУЕТСЯ ЗАМЕНИТЬ:	0
ВСЕГО:	2

Ведомость размещения дорожных знаков

ул. Мира
Основная

Номер знака	Наименование знака	Типоразмер знака	Площадь знаков, м² (для знаков индивидуального проектирования)	Адрес, км,м	Состояние	Количество	Месторасположение
Предупреждающие знаки							
1.17	Искусственная неровность	II		0,128	Требуется установка	1	Слева
1.17	Искусственная неровность	II		0,228	Требуется установка	1	Справа
1.17	Искусственная неровность	II		0,331	Требуется установка	1	Слева
1.17	Искусственная неровность	II		0,371	Требуется установка	1	Справа
1.17	Искусственная неровность	II		0,671	Требуется установка	1	Слева
1.17	Искусственная неровность	II		0,724	Требуется установка	1	Справа
1.17	Искусственная неровность	II		0,830	Требуется установка	1	Слева
1.17	Искусственная неровность	II		1,055	Требуется установка	1	
Итого установлено:	0						
Итого требуется установка:	8						
Итого перенести:	0						
Итого к демонтажу:	0						
Итого требуется замена:	0						
Итого:	8						
Знаки приоритета							
2.4	Уступите дорогу	II		0,018	Требуется установка	1	Слева
2.4	Уступите дорогу	II		0,837	Требуется установка	1	Справа
Итого установлено:	0						
Итого требуется установка:	2						
Итого перенести:	0						
Итого к демонтажу:	0						
Итого требуется замена:	0						
Итого:	2						
Запрещающие знаки							
3.24 (40)	Ограничение максимальной скорости	II		0,033	К демонтажу Перенести на ул. Молодежная Основная ч1: 0,584 км	1	Справа

3.4	Движение грузовых автомобилей запрещено	II		0,033	К демонтажу Перенести на 0,830 км	1	Справа
3.24 (20)	Ограничение максимальной скорости	II		0,050	К демонтажу Перенести на ул. Лесная Основная ч1 (а/б): 0,384 км	1	Справа
3.24 (20)	Ограничение максимальной скорости	II		0,830	Установлен	1	Слева
3.4	Движение грузовых автомобилей запрещено	II		0,830	Требуется установка Перенести с 0,033 км	1	Слева
3.24 (20)	Ограничение максимальной скорости	II		1,055	Требуется установка Перенести с ул. Можайского Основная: 0,417 км	1	
3.4	Движение грузовых автомобилей запрещено	II		1,055	Требуется установка	1	
Итого установлено:	1						
Итого требуется установка:	1						
Итого перенести:	4						
Итого к демонтажу:	0						
Итого требуется замена:	0						
Итого:	6						

Знаки особых предписаний

5.20	Искусственная неровность	II		0,075	К демонтажу	1	Справа
5.20	Искусственная неровность	II		0,075	Установлен	1	Справа
5.20	Искусственная неровность	II		0,078	К демонтажу	1	Слева
5.20	Искусственная неровность	II		0,078	Установлен	1	Слева
5.20	Искусственная неровность	II		0,278	Установлен	1	Справа
5.20	Искусственная неровность	II		0,281	Установлен	1	Слева
5.20	Искусственная неровность	II		0,421	Установлен	1	Справа
5.20	Искусственная неровность	II		0,425	Установлен	1	Слева
5.20	Искусственная неровность	II		0,503	Установлен	1	Справа
5.20	Искусственная неровность	II		0,507	Установлен	1	Слева
5.20	Искусственная неровность	II		0,507	К демонтажу	1	Слева
5.20	Искусственная неровность	II		0,621	Установлен	1	Справа
5.20	Искусственная неровность	II		0,621	К демонтажу	1	Справа
5.20	Искусственная неровность	II		0,625	Установлен	1	Слева
5.20	Искусственная неровность	II		0,625	К демонтажу Перенести на 0,777 км	1	Слева
5.20	Искусственная неровность	II		0,774	Установлен	1	Справа
5.20	Искусственная неровность	II		0,777	Требуется установка Перенести с 0,625 км	1	Слева
Итого установлено:	11						
Итого требуется установка:	0						
Итого перенести:	1						
Итого к демонтажу:	4						
Итого требуется замена:	0						
Итого:	16						

Знаки дополнительной информации (таблички)

8.2.1 (250м)	Зона действия	II		0,371	Требуется установка	1	Справа
8.2.1 (250м)	Зона действия	II		0,671	Требуется установка	1	Слева
Итого установлено:	0						
Итого требуется установка:	2						
Итого перенести:	0						
Итого к демонтажу:	0						
Итого требуется замена:	0						
Итого:	2						
ВСЕГО УСТАНОВЛЕНО:	12						
ВСЕГО ТРЕБУЕТСЯ УСТАНОВИТЬ:	13						
ВСЕГО ПЕРЕНЕСТИ:	5						
ВСЕГО К ДЕМОНТАЖУ:	4						
ВСЕГО ТРЕБУЕТСЯ ЗАМЕНИТЬ:	0						
ВСЕГО:	34						

Ведомость размещения дорожных знаков

ул. Мира
Часть2

Номер знака	Наименование знака	Типоразмер знака	Площадь знаков, м² (для знаков индивидуального проектирования)	Адрес, км,м	Состояние	Количество	Месторасположение

Знаки приоритета

2.4	Уступите дорогу	II		0,006	Установлен	1	Слева
2.1	Главная дорога	II		0,053	Требуется установка	1	Справа
2.1	Главная дорога	II		0,074	Требуется установка	1	Слева
Итого установлено:	1						
Итого требуется установка:	2						
Итого перенести:	0						
Итого к демонтажу:	0						
Итого требуется замена:	0						
Итого:	3						

Запрещающие знаки

3.24 (40)	Ограничение максимальной скорости	II		0,007	Требуется установка	1	Справа
3.24 (40)	Ограничение максимальной скорости	II		0,058	Требуется установка	1	Слева

3.24 (40)	Ограничение максимальной скорости	II		0,087	Требуется установка	1	Справа
Итого установлено:	0						
Итого требуется установка:	3						
Итого перенести:	0						
Итого к демонтажу:	0						
Итого требуется замена:	0						
Итого:	3						

Информационные знаки

6.8.1 (1)	Тупик	II		0,087	Требуется установка	1	Справа
Итого установлено:	0						
Итого требуется установка:	1						
Итого перенести:	0						
Итого к демонтажу:	0						
Итого требуется замена:	0						
Итого:	1						
ВСЕГО УСТАНОВЛЕНО:	1						
ВСЕГО ТРЕБУЕТСЯ УСТАНОВИТЬ:	6						
ВСЕГО ПЕРЕНЕСТИ:	0						
ВСЕГО К ДЕМОНТАЖУ:	0						
ВСЕГО ТРЕБУЕТСЯ ЗАМЕНИТЬ:	0						
ВСЕГО:	7						

Ведомость размещения дорожных знаков

ул. Можайского
Основная

Номер знака	Наименование знака	Типоразмер знака	Площадь знаков, м² (для знаков индивидуального проектирования)	Адрес, км,м	Состояние	Количество	Месторасположение

Предупреждающие знаки

1.23	Дети	II		0,012	Требуется установка	1	Справа
1.23	Дети	II		0,057	Требуется установка	1	Справа
1.23	Дети	II		0,107	Требуется установка	1	Слева
1.23	Дети	II		0,157	Требуется установка	1	Слева
Итого установлено:	0						
Итого требуется установка:	4						
Итого перенести:	0						
Итого к демонтажу:	0						
Итого требуется замена:	0						
Итого:	4						

Знаки приоритета

2.4	Уступите дорогу	II		0,014	Установлен	1	Слева
2.1	Главная дорога	II		0,220	Требуется установка	1	Справа
2.1	Главная дорога	II		0,252	Требуется установка	1	Слева
2.4	Уступите дорогу	II		0,456	Установлен	1	Справа

Итого установлено:	2
Итого требуется установка:	2
Итого перенести:	0
Итого к демонтажу:	0
Итого требуется замена:	0
Итого:	4

Запрещающие знаки

3.24 (20)	Ограничение максимальной скорости	II		0,012	Требуется установка	1	Справа
3.24 (20)	Ограничение максимальной скорости	II		0,204	Требуется установка	1	Слева
3.24 (40)	Ограничение максимальной скорости	II		0,249	Требуется установка	1	Справа
3.24 (20)	Ограничение максимальной скорости	II		0,417	К демонтажу Перенести на Примыкание "Безымянная ось" к "Безымянная ось" на 1,064 км	1	Слева
3.4	Движение грузовых автомобилей запрещено	II		0,417	Установлен	1	Справа
3.24 (40)	Ограничение максимальной скорости	II		0,444	Требуется установка	1	Слева
Итого установлено:	1						
Итого требуется установка:	4						
Итого перенести:	1						
Итого к демонтажу:	0						
Итого требуется замена:	0						
Итого:	6						

Знаки дополнительной информации (таблички)

8.2.1 (50м)	Зона действия	II		0,057	Требуется установка	1	Справа
8.2.1 (50м)	Зона действия	II		0,107	Требуется установка	1	Слева
8.13	Направление главной дороги	II		0,220	Требуется установка	1	Справа
8.13	Направление главной дороги	II		0,252	Требуется установка	1	Слева
Итого установлено:	0						
Итого требуется установка:	4						
Итого перенести:	0						
Итого к демонтажу:	0						
Итого требуется замена:	0						
Итого:	4						
ВСЕГО УСТАНОВЛЕНО:	3						
ВСЕГО ТРЕБУЕТСЯ УСТАНОВИТЬ:	14						
ВСЕГО ПЕРЕНЕСТИ:	1						
ВСЕГО К ДЕМОНТАЖУ:	0						
ВСЕГО ТРЕБУЕТСЯ ЗАМЕНИТЬ:	0						
ВСЕГО:	18						

Ведомость размещения дорожных знаков

ул. Можайского
переулок

Номер знака	Наименование знака	Типоразмер знака	Площадь знаков, м² (для знаков индивидуального проектирования)	Адрес, км,м	Состояние	Количество	Месторасположение
Знаки приоритета							
2.4	Уступите дорогу	II		0,016	Требуется установка	1	Слева
Итого установлено:		0					
Итого требуется установка:		1					
Итого перенести:		0					
Итого к демонтажу:		0					
Итого требуется замена:		0					
Итого:		1					
Запрещающие знаки							
3.24 (20)	Ограничение максимальной скорости	II		0,007	Требуется установка	1	Справа
Итого установлено:		0					
Итого требуется установка:		1					
Итого перенести:		0					
Итого к демонтажу:		0					
Итого требуется замена:		0					
Итого:		1					
Информационные знаки							
6.8.1	Тупик	II		0,007	Требуется установка	1	Справа
Итого установлено:		0					
Итого требуется установка:		1					
Итого перенести:		0					
Итого к демонтажу:		0					
Итого требуется замена:		0					
Итого:		1					
Знаки дополнительной информации (таблички)							
8.13	Направление главной дороги	II		0,016	Требуется установка	1	Слева
Итого установлено:		0					
Итого требуется установка:		1					
Итого перенести:		0					
Итого к демонтажу:		0					
Итого требуется замена:		0					
Итого:		1					
ВСЕГО УСТАНОВЛЕНО:		0					
ВСЕГО ТРЕБУЕТСЯ УСТАНОВИТЬ:		4					
ВСЕГО ПЕРЕНЕСТИ:		0					
ВСЕГО К ДЕМОНТАЖУ:		0					
ВСЕГО ТРЕБУЕТСЯ ЗАМЕНИТЬ:		0					
ВСЕГО:		4					

Ведомость размещения дорожных знаков

ул. Котовского

Номер знака	Наименование знака	Типоразмер знака	Площадь знаков, м² (для знаков индивидуального проектирования)	Адрес, км,м	Состояние	Количество	Месторасположение
Знаки приоритета							
2.4	Уступите дорогу	II		0,013	Установлен	1	Слева
Итого установлено:		1					
Итого требуется установка:		0					
Итого перенести:		0					
Итого к демонтажу:		0					
Итого требуется замена:		0					
Итого:		1					
Запрещающие знаки							
3.24 (40)	Ограничение максимальной скорости	II		0,012	Установлен	1	Справа
3.4 (8)	Движение грузовых автомобилей запрещено	II		0,012	Установлен	1	Справа
3.24 (20)	Ограничение максимальной скорости	II		0,039	К демонтажу	1	Справа
Итого установлено:		2					
Итого требуется установка:		0					
Итого перенести:		0					
Итого к демонтажу:		1					
Итого требуется замена:		0					
Итого:		3					
ВСЕГО УСТАНОВЛЕНО:		3					
ВСЕГО ТРЕБУЕТСЯ УСТАНОВИТЬ:		0					
ВСЕГО ПЕРЕНЕСТИ:		0					
ВСЕГО К ДЕМОНТАЖУ:		1					
ВСЕГО ТРЕБУЕТСЯ ЗАМЕНИТЬ:		0					
ВСЕГО:		4					

Ведомость размещения дорожных знаков

ул. Колхозная

Номер знака	Наименование знака	Типоразмер знака	Площадь знаков, м² (для знаков индивидуального проектирования)	Адрес, км,м	Состояние	Количество	Месторасположение
Предупреждающие знаки							
1.23	Дети	II		0,013	Требуется установка	1	Справа
1.23	Дети	I		0,113	Требуется установка	1	Справа
1.23	Дети	I		0,258	Требуется установка	1	Слева
1.23	Дети	I		0,358	Требуется установка	1	Слева

Итого установлено:	0
Итого требуется установка:	4
Итого перенести:	0
Итого к демонтажу:	0
Итого требуется замена:	0
Итого:	4

Знаки приоритета

2.4	Уступите дорогу	II		0,014	Установлен	1	Слева
2.1	Главная дорога	II		0,430	Установлен	1	Справа
2.1	Главная дорога	II		0,461	Установлен	1	Слева
2.1	Главная дорога	II		0,620	Установлен	1	Справа
2.1	Главная дорога	II		0,652	Установлен	1	Слева
2.4	Уступите дорогу	II		1,272	Требуется установка	1	Справа
Итого установлено:		5					
Итого требуется установка:		1					
Итого перенести:		0					
Итого к демонтажу:		0					
Итого требуется замена:		0					
Итого:		6					

Запрещающие знаки

3.24 (20)	Ограничение максимальной скорости	II		0,013	Требуется установка	1	Справа
3.24 (20)	Ограничение максимальной скорости	II		0,431	Требуется установка	1	Слева
3.24 (20)	Ограничение максимальной скорости	II		0,459	Требуется установка	1	Справа
3.24 (20)	Ограничение максимальной скорости	II		0,624	Установлен	1	Слева
3.24 (20)	Ограничение максимальной скорости	II		0,652	Требуется установка	1	Справа
3.24 (20)	Ограничение максимальной скорости	II		0,977	Требуется установка	1	Слева
3.4 (8)	Движение грузовых автомобилей запрещено	II		0,977	Требуется установка	1	Слева
3.24 (40)	Ограничение максимальной скорости	II		1,273	Требуется установка	1	Слева
Итого установлено:		1					
Итого требуется установка:		7					
Итого перенести:		0					
Итого к демонтажу:		0					
Итого требуется замена:		0					
Итого:		8					

Знаки дополнительной информации (таблички)

8.2.1 (100м)	Зона действия	I		0,113	Требуется установка	1	Справа
8.2.1 (100м)	Зона действия	I		0,258	Требуется установка	1	Слева
Итого установлено:		0					
Итого требуется установка:		2					
Итого перенести:		0					
Итого к демонтажу:		0					
Итого требуется замена:		0					
Итого:		2					

ВСЕГО УСТАНОВЛЕНО:	6
ВСЕГО ТРЕБУЕТСЯ УСТАНОВИТЬ:	14
ВСЕГО ПЕРЕНЕСТИ:	0
ВСЕГО К ДЕМОНТАЖУ:	0
ВСЕГО ТРЕБУЕТСЯ ЗАМЕНИТЬ:	0
ВСЕГО:	20

Ведомость размещения дорожных знаков

пер. Колхозный
1

Номер знака	Наименование знака	Типоразмер знака	Площадь знаков, м² (для знаков индивидуального проектирования)	Адрес, км,м	Состояние	Количество	Месторасположение

Предупреждающие знаки

1.17	Искусственная неровность	II		0,176	Требуется установка	1	Справа
1.17	Искусственная неровность	II		0,295	Требуется установка	1	Слева
Итого установлено:		0					
Итого требуется установка:		2					
Итого перенести:		0					
Итого к демонтажу:		0					
Итого требуется замена:		0					
Итого:		2					

Знаки приоритета

2.4	Уступите дорогу	II		0,018	Требуется установка	1	Слева
2.4	Уступите дорогу	II		0,153	Установлен	1	Справа
2.4	Уступите дорогу	II		0,155	К демонтажу	1	Справа
2.4	Уступите дорогу	II		0,170	Установлен	1	Слева
2.4	Уступите дорогу	II		0,295	Требуется установка	1	Справа
Итого установлено:		2					
Итого требуется установка:		2					
Итого перенести:		0					
Итого к демонтажу:		1					
Итого требуется замена:		0					
Итого:		5					

Запрещающие знаки

3.24 (40)	Ограничение максимальной скорости	II		0,021	Требуется установка	1	Справа
3.24 (40)	Ограничение максимальной скорости	II		0,145	Требуется установка	1	Слева
3.24 (20)	Ограничение максимальной скорости	II		0,176	Требуется установка	1	Справа
3.24 (20)	Ограничение максимальной скорости	II		0,295	Требуется установка	1	Слева
Итого установлено:		0					
Итого требуется установка:		4					
Итого перенести:		0					
Итого к демонтажу:		0					
Итого требуется замена:		0					
Итого:		4					

Знаки особых предписаний

5.20	Искусственная неровность	II		0,251	К демонтажу	1	Справа
5.20	Искусственная неровность	II		0,251	Установлен	1	Справа
5.20	Искусственная неровность	II		0,257	К демонтажу	1	Слева
5.20	Искусственная неровность	II		0,257	Установлен	1	Слева
Итого установлено:		2					
Итого требуется установка:		0					
Итого перенести:		0					
Итого к демонтажу:		2					
Итого требуется замена:		0					
Итого:		4					
ВСЕГО УСТАНОВЛЕНО:		4					
ВСЕГО ТРЕБУЕТСЯ УСТАНОВИТЬ:		8					
ВСЕГО ПЕРЕНЕСТИ:		0					
ВСЕГО К ДЕМОНТАЖУ:		3					
ВСЕГО ТРЕБУЕТСЯ ЗАМЕНИТЬ:		0					
ВСЕГО:		15					

Ведомость размещения дорожных знаков

пер. Колхозный
2

Номер знака	Наименование знака	Типоразмер знака	Площадь знаков, м² (для знаков индивидуального проектирования)	Адрес, км,м	Состояние	Количество	Месторасположение
Знаки приоритета							
2.4	Уступите дорогу	II		0,011	Установлен	1	Слева
2.4	Уступите дорогу	II		0,150	Установлен	1	Справа
Итого установлено:		2					
Итого требуется установка:		0					
Итого перенести:		0					
Итого к демонтажу:		0					
Итого требуется замена:		0					
Итого:		2					
Запрещающие знаки							
3.24 (40)	Ограничение максимальной скорости	II		0,013	Требуется установка	1	Справа
3.24 (40)	Ограничение максимальной скорости	II		0,152	Требуется установка	1	Слева
Итого установлено:		0					
Итого требуется установка:		2					
Итого перенести:		0					
Итого к демонтажу:		0					
Итого требуется замена:		0					
Итого:		2					
ВСЕГО УСТАНОВЛЕНО:		2					
ВСЕГО ТРЕБУЕТСЯ УСТАНОВИТЬ:		2					
ВСЕГО ПЕРЕНЕСТИ:		0					
ВСЕГО К ДЕМОНТАЖУ:		0					
ВСЕГО ТРЕБУЕТСЯ ЗАМЕНИТЬ:		0					
ВСЕГО:		4					

Ведомость размещения дорожных знаков

пер. Лесной

Номер знака	Наименование знака	Типоразмер знака	Площадь знаков, м² (для знаков индивидуального проектирования)	Адрес, км,м	Состояние	Количество	Месторасположение
Знаки приоритета							
2.4	Уступите дорогу	II		0,020	Требуется установка	1	Слева
2.1	Главная дорога	II		0,093	Требуется установка	1	Справа
2.1	Главная дорога	II		0,118	Требуется установка	1	Слева
2.4	Уступите дорогу	II		0,195	Требуется установка	1	Справа
Итого установлено:		0					
Итого требуется установка:		4					
Итого перенести:		0					
Итого к демонтажу:		0					
Итого требуется замена:		0					
Итого:		4					
Запрещающие знаки							
3.24 (40)	Ограничение максимальной скорости	II		0,019	Требуется установка	1	Справа
3.24 (40)	Ограничение максимальной скорости	II		0,085	Требуется установка	1	Слева
3.24 (40)	Ограничение максимальной скорости	II		0,115	Требуется установка	1	Справа
3.24 (40)	Ограничение максимальной скорости	II		0,192	Требуется установка	1	Слева
Итого установлено:		0					
Итого требуется установка:		4					
Итого перенести:		0					
Итого к демонтажу:		0					
Итого требуется замена:		0					
Итого:		4					
ВСЕГО УСТАНОВЛЕНО:		0					
ВСЕГО ТРЕБУЕТСЯ УСТАНОВИТЬ:		8					
ВСЕГО ПЕРЕНЕСТИ:		0					
ВСЕГО К ДЕМОНТАЖУ:		0					
ВСЕГО ТРЕБУЕТСЯ ЗАМЕНИТЬ:		0					
ВСЕГО:		8					

Ведомость размещения дорожных знаков

ул. Титова

Номер знака	Наименование знака	Типоразмер знака	Площадь знаков, м² (для знаков индивидуального проектирования)	Адрес, км,м	Состояние	Количество	Месторасположение
Предупреждающие знаки							
1.17	Искусственная неровность	II		0,013	Требуется установка	1	Справа
1.17	Искусственная неровность	II		0,580	Требуется установка	1	Слева
1.17	Искусственная неровность	II		0,759	Требуется установка	1	Справа
1.17	Искусственная неровность	II		0,872	Требуется установка	1	Слева
1.17	Искусственная неровность	II		1,220	Требуется установка	1	Справа
Итого установлено:		0					
Итого требуется установка:		5					
Итого перенести:		0					
Итого к демонтажу:		0					
Итого требуется замена:		0					
Итого:		5					
Знаки приоритета							
2.4	Уступите дорогу	II		0,013	Установлен	1	Слева
2.1	Главная дорога	II		0,646	Требуется установка	1	Справа
2.1	Главная дорога	II		0,672	Требуется установка	1	Слева
2.1	Главная дорога	II		0,719	Установлен	1	Справа
2.4	Уступите дорогу	II		0,752	Требуется установка	1	Слева
2.1	Главная дорога	II		0,980	Установлен	1	Справа
2.1	Главная дорога	II		1,007	Установлен	1	Слева
2.1	Главная дорога	II		1,076	Требуется установка	1	Справа
2.1	Главная дорога	II		1,101	Требуется установка	1	Слева
2.1	Главная дорога	II		1,219	Установлен	1	Слева
2.4	Уступите дорогу	II		1,284	Установлен	1	Справа
Итого установлено:		6					
Итого требуется установка:		5					
Итого перенести:		0					
Итого к демонтажу:		0					
Итого требуется замена:		0					
Итого:		11					
Запрещающие знаки							
3.4	Движение грузовых автомобилей запрещено	II		0,013	Установлен	1	Слева
3.24 (20)	Ограничение максимальной скорости	II		0,036	Установлен	1	Справа
3.24 (20)	Ограничение максимальной скорости	II		0,649	Требуется установка	1	Слева
3.24 (20)	Ограничение максимальной скорости	II		0,707	Требуется установка	1	Слева
3.24 (20)	Ограничение максимальной скорости	II		0,759	Требуется установка	1	Справа
3.24 (40)	Ограничение максимальной скорости	II		0,869	Требуется установка	1	Справа
3.24 (20)	Ограничение максимальной скорости	II		0,872	Требуется установка	1	Слева
3.24 (40)	Ограничение максимальной скорости	II		0,983	Требуется установка	1	Слева
3.24 (40)	Ограничение максимальной скорости	II		1,014	Требуется установка	1	Справа
3.24 (40)	Ограничение максимальной скорости	II		1,068	Требуется установка	1	Слева
3.24 (40)	Ограничение максимальной скорости	II		1,099	Требуется установка	1	Справа
3.24 (40)	Ограничение максимальной скорости	II		1,193	Требуется установка	1	Слева
3.24 (40)	Ограничение максимальной скорости	II		1,220	Требуется установка	1	Справа
3.24 (40)	Ограничение максимальной скорости	II		1,289	Установлен	1	Слева
Итого установлено:		3					
Итого требуется установка:		11					
Итого перенести:		0					
Итого к демонтажу:		0					
Итого требуется замена:		0					
Итого:		14					
Знаки особых предписаний							
5.20	Искусственная неровность	II		0,063	Установлен	1	Справа
5.20	Искусственная неровность	II		0,063	К демонтажу Перенести на 0,068 км	1	Справа
5.20	Искусственная неровность	II		0,068	Требуется установка Перенести с 0,063 км	1	Слева
5.20	Искусственная неровность	II		0,210	Установлен	1	Справа
5.20	Искусственная неровность	II		0,214	Требуется установка	1	Слева
5.20	Искусственная неровность	II		0,316	Установлен	1	Справа
5.20	Искусственная неровность	II		0,320	Требуется установка	1	Слева
5.20	Искусственная неровность	II		0,435	Установлен	1	Справа
5.20	Искусственная неровность	II		0,439	Установлен	1	Слева
5.20	Искусственная неровность	II		0,526	Требуется установка	1	Справа
5.20	Искусственная неровность	II		0,530	Установлен	1	Слева
5.20	Искусственная неровность	II		0,817	Установлен	1	Справа
5.20	Искусственная неровность	II		0,822	Требуется установка	1	Слева
5.19.1	Пешеходный переход	II		1,284	Установлен	1	Справа
5.19.2	Пешеходный переход	II		1,284	Установлен	1	Справа
5.20	Искусственная неровность	II		1,284	Требуется установка	1	Справа
5.19.1	Пешеходный переход	II		1,289	Установлен	1	Слева
5.19.2	Пешеходный переход	II		1,289	Установлен	1	Слева

5.20	Искусственная неровность	II		1,289	Требуется установка	1	Слева
Итого установлено:	11						
Итого требуется установка:	6						
Итого перенести:	1						
Итого к демонтажу:	0						
Итого требуется замена:	0						
Итого:	18						

Знаки дополнительной информации (таблички)

8.2.1 (600м)	Зона действия	II		0,013	Требуется установка	1	Справа
8.2.1 (600м)	Зона действия	II		0,580	Требуется установка	1	Слева
8.13	Направление главной дороги	II		0,719	Требуется установка	1	Справа
8.13	Направление главной дороги	II		0,752	Требуется установка	1	Слева
Итого установлено:	0						
Итого требуется установка:	4						
Итого перенести:	0						
Итого к демонтажу:	0						
Итого требуется замена:	0						
Итого:	4						
ВСЕГО УСТАНОВЛЕНО:	20						
ВСЕГО ТРЕБУЕТСЯ УСТАНОВИТЬ:	31						
ВСЕГО ПЕРЕНЕСТИ:	1						
ВСЕГО К ДЕМОНТАЖУ:	0						
ВСЕГО ТРЕБУЕТСЯ ЗАМЕНИТЬ:	0						
ВСЕГО:	52						

Ведомость размещения дорожных знаков

ул. 70 лет Октября

Номер знака	Наименование знака	Типоразмер знака	Площадь знаков, м² (для знаков индивидуального проектирования)	Адрес, км,м	Состояние	Количество	Месторасположение
Знаки приоритета							
2.4	Уступите дорогу	II		0,017	Установлен	1	Слева
2.4	Уступите дорогу	II		0,400	Требуется установка	1	Справа
Итого установлено:	1						
Итого требуется установка:	1						
Итого перенести:	0						
Итого к демонтажу:	0						
Итого требуется замена:	0						
Итого:	2						
ВСЕГО УСТАНОВЛЕНО:	1						
ВСЕГО ТРЕБУЕТСЯ УСТАНОВИТЬ:	1						
ВСЕГО ПЕРЕНЕСТИ:	0						
ВСЕГО К ДЕМОНТАЖУ:	0						
ВСЕГО ТРЕБУЕТСЯ ЗАМЕНИТЬ:	0						
ВСЕГО:	2						

Ведомость размещения дорожных знаков

ул. Ватутина

Номер знака	Наименование знака	Типоразмер знака	Площадь знаков, м² (для знаков индивидуального проектирования)	Адрес, км,м	Состояние	Количество	Месторасположение
Предупреждающие знаки							
1.23	Дети	II		0,183	Требуется установка	1	Справа
1.23	Дети	II		0,233	Требуется установка	1	Справа
1.23	Дети	II		0,286	Требуется установка	1	Слева
1.23	Дети	II		0,336	Требуется установка	1	Слева
Итого установлено:	0						
Итого требуется установка:	4						
Итого перенести:	0						
Итого к демонтажу:	0						
Итого требуется замена:	0						
Итого:	4						
Знаки приоритета							
2.4	Уступите дорогу	II		0,017	Установлен	1	Слева
2.1	Главная дорога	II		0,221	Требуется установка	1	Справа
2.1	Главная дорога	II		0,245	Требуется установка	1	Слева
2.1	Главная дорога	II		0,485	Требуется установка	1	Справа
2.4	Уступите дорогу	II		0,515	Требуется установка	1	Справа
2.4	Уступите дорогу	II		0,546	Требуется установка	1	Слева
2.4	Уступите дорогу	II		0,644	Требуется установка	1	Справа
Итого установлено:	1						
Итого требуется установка:	6						
Итого перенести:	0						
Итого к демонтажу:	0						
Итого требуется замена:	0						
Итого:	7						
Запрещающие знаки							
3.24 (40)	Ограничение максимальной скорости	II		0,019	Установлен	1	Справа
3.4	Движение грузовых автомобилей запрещено	II		0,019	Требуется установка	1	Справа
3.24 (20)	Ограничение максимальной скорости	II		0,040	К демонтажу	1	Справа
3.4	Движение грузовых автомобилей запрещено	II		0,048	Установлен	1	Слева
3.24 (20)	Ограничение максимальной скорости	II		0,183	Требуется установка	1	Справа
3.24 (20)	Ограничение максимальной скорости	II		0,219	Требуется установка	1	Слева

3.24 (20)	Ограничение максимальной скорости	II		0,233	Требуется установка	1	Справа
3.24 (20)	Ограничение максимальной скорости	II		0,336	Требуется установка	1	Слева
3.24 (40)	Ограничение максимальной скорости	II		0,492	Требуется установка	1	Слева
3.24 (40)	Ограничение максимальной скорости	II		0,546	Требуется установка	1	Справа
3.24 (40)	Ограничение максимальной скорости	II		0,644	Требуется установка	1	Слева
Итого установлено:	2						
Итого требуется установка:	8						
Итого перенести:	0						
Итого к демонтажу:	1						
Итого требуется замена:	0						
Итого:	11						

Знаки дополнительной информации (таблички)

8.2.1 (50м)	Зона действия	II		0,233	Требуется установка	1	Справа
8.2.1 (50м)	Зона действия	II		0,286	Требуется установка	1	Слева
Итого установлено:	0						
Итого требуется установка:	2						
Итого перенести:	0						
Итого к демонтажу:	0						
Итого требуется замена:	0						
Итого:	2						
ВСЕГО УСТАНОВЛЕНО:	3						
ВСЕГО ТРЕБУЕТСЯ УСТАНОВИТЬ:	20						
ВСЕГО ПЕРЕНЕСТИ:	0						
ВСЕГО К ДЕМОНТАЖУ:	1						
ВСЕГО ТРЕБУЕТСЯ ЗАМЕНИТЬ:	0						
ВСЕГО:	24						

Ведомость размещения дорожных знаков

ул. Мичурина

Номер знака	Наименование знака	Типоразмер знака	Площадь знаков, м² (для знаков индивидуального проектирования)	Адрес, км,м	Состояние	Количество	Месторасположение

Знаки приоритета

2.4	Уступите дорогу	II		0,027	Установлен	1	Слева
2.4	Уступите дорогу	II		0,611	Установлен	1	Справа
Итого установлено:	2						
Итого требуется установка:	0						
Итого перенести:	0						
Итого к демонтажу:	0						
Итого требуется замена:	0						
Итого:	2						

Запрещающие знаки

3.24 (40)	Ограничение максимальной скорости	II		0,026	Установлен	1	Справа
3.4 (8)	Движение грузовых автомобилей запрещено	II		0,026	Установлен	1	Справа
3.24 (20)	Ограничение максимальной скорости	II		0,076	Установлен	1	Справа
3.24 (20)	Ограничение максимальной скорости	II		0,542	Требуется установка	1	Слева
3.24 (20)	Ограничение максимальной скорости	II		0,612	Требуется установка	1	Слева
3.4 (8)	Движение грузовых автомобилей запрещено	II		0,612	Требуется установка	1	Слева
Итого установлено:	3						
Итого требуется установка:	3						
Итого перенести:	0						
Итого к демонтажу:	0						
Итого требуется замена:	0						
Итого:	6						
ВСЕГО УСТАНОВЛЕНО:	5						
ВСЕГО ТРЕБУЕТСЯ УСТАНОВИТЬ:	3						
ВСЕГО ПЕРЕНЕСТИ:	0						
ВСЕГО К ДЕМОНТАЖУ:	0						
ВСЕГО ТРЕБУЕТСЯ ЗАМЕНИТЬ:	0						
ВСЕГО:	8						

Ведомость размещения дорожных знаков

ул. Сибирская

Номер знака	Наименование знака	Типоразмер знака	Площадь знаков, м² (для знаков индивидуального проектирования)	Адрес, км,м	Состояние	Количество	Месторасположение

Знаки приоритета

2.1	Главная дорога	II		0,022	Требуется установка	1	Справа
2.1	Главная дорога	II		0,042	Требуется установка	1	Слева
2.4	Уступите дорогу	II		0,137	Требуется установка	1	Справа
2.1	Главная дорога	II		0,163	Требуется установка	1	Слева
2.1	Главная дорога	II		0,219	Требуется установка	1	Справа
2.1	Главная дорога	II		0,244	Требуется установка	1	Слева
2.1	Главная дорога	II		1,149	Требуется установка	1	Справа
2.4	Уступите дорогу	II		1,183	Требуется установка	1	Слева
Итого установлено:	0						
Итого требуется установка:	8						
Итого перенести:	0						
Итого к демонтажу:	0						
Итого требуется замена:	0						
Итого:	8						

Запрещающие знаки

3.24 (40)	Ограничение максимальной скорости	II		0,044	Требуется установка	1	Справа
3.24 (40)	Ограничение максимальной скорости	II		0,137	Требуется установка	1	Слева
3.24 (40)	Ограничение максимальной скорости	II		0,168	Требуется установка	1	Справа
3.24 (40)	Ограничение максимальной скорости	II		0,224	Требуется установка	1	Слева
3.24 (40)	Ограничение максимальной скорости	II		1,158	Требуется установка	1	Слева
3.24 (40)	Ограничение максимальной скорости	II		1,183	Требуется установка	1	Справа
Итого установлено:	0						
Итого требуется установка:	6						
Итого перенести:	0						
Итого к демонтажу:	0						
Итого требуется замена:	0						
Итого:	6						

Информационные знаки

6.8.1	Тупик	II		1,183	Требуется установка	1	Справа
Итого установлено:	0						
Итого требуется установка:	1						
Итого перенести:	0						
Итого к демонтажу:	0						
Итого требуется замена:	0						
Итого:	1						

Знаки дополнительной информации (таблички)

8.13	Направление главной дороги	II		0,137	Требуется установка	1	Справа
8.13	Направление главной дороги	II		0,163	Требуется установка	1	Слева
8.13	Направление главной дороги	II		1,149	Требуется установка	1	Справа
8.13	Направление главной дороги	II		1,183	Требуется установка	1	Слева
Итого установлено:	0						
Итого требуется установка:	4						
Итого перенести:	0						
Итого к демонтажу:	0						
Итого требуется замена:	0						
Итого:	4						
ВСЕГО УСТАНОВЛЕНО:	0						
ВСЕГО ТРЕБУЕТСЯ УСТАНОВИТЬ:	19						
ВСЕГО ПЕРЕНЕСТИ:	0						
ВСЕГО К ДЕМОНТАЖУ:	0						
ВСЕГО ТРЕБУЕТСЯ ЗАМЕНИТЬ:	0						
ВСЕГО:	19						

Ведомость размещения дорожных знаков

ул. Гагарина

Номер знака	Наименование знака	Типоразмер знака	Площадь знаков, м² (для знаков индивидуального проектирования)	Адрес, км,м	Состояние	Количество	Месторасположение

Предупреждающие знаки

1.23	Дети	II		0,485	Требуется установка	1	Справа
1.23	Дети	II		0,539	Требуется установка	1	Справа
Итого установлено:	0						
Итого требуется установка:	2						
Итого перенести:	0						
Итого к демонтажу:	0						
Итого требуется замена:	0						
Итого:	2						

Знаки приоритета

2.4	Уступите дорогу	II		0,016	Требуется установка	1	Слева
2.1	Главная дорога	II		0,234	Требуется установка	1	Справа
2.1	Главная дорога	II		0,253	Требуется установка	1	Слева
2.4	Уступите дорогу	II		0,405	Установлен	1	Справа
2.4	Уступите дорогу	II		0,440	Установлен	1	Слева
Итого установлено:	2						
Итого требуется установка:	3						
Итого перенести:	0						
Итого к демонтажу:	0						
Итого требуется замена:	0						
Итого:	5						

Запрещающие знаки

3.24 (40)	Ограничение максимальной скорости	II		0,017	Требуется установка	1	Справа
3.24 (40)	Ограничение максимальной скорости	II		0,228	Требуется установка	1	Слева
3.24 (40)	Ограничение максимальной скорости	II		0,260	Требуется установка	1	Справа
3.24 (40)	Ограничение максимальной скорости	II		0,401	Установлен	1	Слева
3.4	Движение грузовых автомобилей запрещено	II		0,401	Установлен	1	Слева
3.24 (40)	Ограничение максимальной скорости	II		0,438	Установлен	1	Справа
3.4	Движение грузовых автомобилей запрещено	II		0,438	Требуется установка	1	Справа
3.24 (20)	Ограничение максимальной скорости	II		0,539	Требуется установка	1	Справа
Итого установлено:	3						
Итого требуется установка:	5						
Итого перенести:	0						
Итого к демонтажу:	0						
Итого требуется замена:	0						
Итого:	8						

Информационные знаки

6.8.1	Тупик	II		0,438	Требуется установка	1	Справа

Итого установлено:	0
Итого требуется установка:	1
Итого перенести:	0
Итого к демонтажу:	0
Итого требуется замена:	0
Итого:	1

Знаки дополнительной информации (таблички)

8.2.1 (100м)	Зона действия	II		0,539	Требуется установка	1	Справа
Итого установлено:	0						
Итого требуется установка:	1						
Итого перенести:	0						
Итого к демонтажу:	0						
Итого требуется замена:	0						
Итого:	1						
ВСЕГО УСТАНОВЛЕНО:	5						
ВСЕГО ТРЕБУЕТСЯ УСТАНОВИТЬ:	12						
ВСЕГО ПЕРЕНЕСТИ:	0						
ВСЕГО К ДЕМОНТАЖУ:	0						
ВСЕГО ТРЕБУЕТСЯ ЗАМЕНИТЬ:	0						
ВСЕГО:	17						

Ведомость размещения дорожных знаков

ул. Новая
Основная

Номер знака	Наименование знака	Типоразмер знака	Площадь знаков, м² (для знаков индивидуального проектирования)	Адрес, км,м	Состояние	Количество	Месторасположение
Предупреждающие знаки							
1.17	Искусственная неровность	II		0,022	Требуется установка	1	Справа
1.17	Искусственная неровность	II		0,129	Требуется установка	1	Слева
1.17	Искусственная неровность	II		0,442	Требуется установка	1	Справа
1.17	Искусственная неровность	II		0,616	Требуется установка	1	Слева
1.17	Искусственная неровность	II		0,754	Требуется установка	1	Справа
1.17	Искусственная неровность	II		0,858	Требуется установка	1	Слева
1.17	Искусственная неровность	II		0,879	Требуется установка	1	Справа
1.17	Искусственная неровность	II		0,984	Требуется установка	1	Слева
1.17	Искусственная неровность	II		1,059	Требуется установка	1	Справа
1.17	Искусственная неровность	II		1,372	Требуется установка	1	Слева

Итого установлено:	0
Итого требуется установка:	10
Итого перенести:	0
Итого к демонтажу:	0
Итого требуется замена:	0
Итого:	10

Знаки приоритета

2.4	Уступите дорогу	II		0,018	Установлен	1	Слева
2.1	Главная дорога	II		0,505	Требуется установка	1	Справа
2.1	Главная дорога	II		0,531	Требуется установка	1	Слева
2.4	Уступите дорогу	II		0,894	Установлен	1	Справа
2.4	Уступите дорогу	II		0,919	Требуется установка Перенести с 0,931 км	1	Слева
2.4	Уступите дорогу	II		0,931	К демонтажу Перенести на 0,919 км	1	Слева
2.1	Главная дорога	II		1,667	Требуется установка	1	Справа
2.1	Главная дорога	II		1,685	Требуется установка	1	Слева
2.4	Уступите дорогу	II		1,691	Требуется установка	1	Справа
Итого установлено:	2						
Итого требуется установка:	5						
Итого перенести:	1						
Итого к демонтажу:	0						
Итого требуется замена:	0						
Итого:	8						

Запрещающие знаки

3.24 (20)	Ограничение максимальной скорости	II		0,022	Установлен	1	Справа
3.4	Движение грузовых автомобилей запрещено	II		0,022	Установлен	1	Справа
3.24 (20)	Ограничение максимальной скорости	II		0,495	Требуется установка	1	Слева
3.24 (20)	Ограничение максимальной скорости	II		0,536	Требуется установка	1	Справа
3.24 (20)	Ограничение максимальной скорости	II		0,894	Требуется установка	1	Слева
3.24 (20)	Ограничение максимальной скорости	II		0,931	Требуется установка	1	Справа
3.24 (20)	Ограничение максимальной скорости	II		1,644	Требуется установка	1	Слева
3.4	Движение грузовых автомобилей запрещено	II		1,644	Требуется установка	1	Слева
3.24 (20)	Ограничение максимальной скорости	II		1,696	Требуется установка	1	Слева
3.4	Движение грузовых автомобилей запрещено	II		1,696	Требуется установка	1	Слева

Итого установлено:	2
Итого требуется установка:	8
Итого перенести:	0
Итого к демонтажу:	0
Итого требуется замена:	0
Итого:	10

Знаки особых предписаний

5.20	Искусственная неровность	II		0,076	Требуется установка	1	Справа
5.20	Искусственная неровность	II		0,079	Требуется установка	1	Слева
5.20	Искусственная неровность	II		0,492	Требуется установка	1	Справа
5.20	Искусственная неровность	II		0,495	Требуется установка	1	Слева
5.20	Искусственная неровность	II		0,561	Требуется установка	1	Справа
5.20	Искусственная неровность	II		0,564	Требуется установка	1	Слева
5.20	Искусственная неровность	II		0,804	Требуется установка	1	Справа
5.20	Искусственная неровность	II		0,808	Требуется установка	1	Слева
5.20	Искусственная неровность	II		0,931	Требуется установка	1	Справа
5.20	Искусственная неровность	II		0,934	Требуется установка	1	Слева
5.20	Искусственная неровность	II		1,109	Требуется установка	1	Справа
5.20	Искусственная неровность	II		1,113	Требуется установка	1	Слева
5.20	Искусственная неровность	II		1,211	Требуется установка	1	Справа
5.20	Искусственная неровность	II		1,214	Требуется установка	1	Слева
5.20	Искусственная неровность	II		1,319	Требуется установка	1	Справа
5.20	Искусственная неровность	II		1,322	Требуется установка	1	Слева
	Итого установлено:	0					
	Итого требуется установка:	16					
	Итого перенести:	0					
	Итого к демонтажу:	0					
	Итого требуется замена:	0					
	Итого:	16					

Знаки дополнительной информации (таблички)

8.2.1 (100м)	Зона действия	II		0,442	Требуется установка	1	Справа
8.2.1 (100м)	Зона действия	II		0,616	Требуется установка	1	Слева
8.2.1 (300м)	Зона действия	II		1,059	Требуется установка	1	Справа
8.2.1 (300м)	Зона действия	II		1,372	Требуется установка	1	Слева
8.13	Направление главной дороги	II		1,691	Требуется установка	1	Справа

Итого установлено:	0
Итого требуется установка:	5
Итого перенести:	0
Итого к демонтажу:	0
Итого требуется замена:	0
Итого:	5
ВСЕГО УСТАНОВЛЕНО:	4
ВСЕГО ТРЕБУЕТСЯ УСТАНОВИТЬ:	44
ВСЕГО ПЕРЕНЕСТИ:	1
ВСЕГО К ДЕМОНТАЖУ:	0
ВСЕГО ТРЕБУЕТСЯ ЗАМЕНИТЬ:	0
ВСЕГО:	49

Ведомость размещения дорожных знаков

ул. Новая
2я часть

Номер знака	Наименование знака	Типоразмер знака	Площадь знаков, м² (для знаков индивидуального проектирования)	Адрес, км,м	Состояние	Количество	Месторасположение

Знаки приоритета

2.4	Уступите дорогу	II		0,011	Требуется установка	1	Слева
2.1	Главная дорога	II		0,142	Требуется установка	1	Справа
2.4	Уступите дорогу	II		0,174	Требуется установка	1	Слева
	Итого установлено:	0					
	Итого требуется установка:	3					
	Итого перенести:	0					
	Итого к демонтажу:	0					
	Итого требуется замена:	0					
	Итого:	3					

Запрещающие знаки

3.24 (20)	Ограничение максимальной скорости	II		0,179	Требуется установка	1	Справа
3.4	Движение грузовых автомобилей запрещено	II		0,179	Требуется установка	1	Справа
	Итого установлено:	0					
	Итого требуется установка:	2					
	Итого перенести:	0					
	Итого к демонтажу:	0					
	Итого требуется замена:	0					
	Итого:	2					

Информационные знаки

6.8.1	Тупик	II		0,179	Требуется установка	1	Справа
	Итого установлено:	0					
	Итого требуется установка:	1					
	Итого перенести:	0					
	Итого к демонтажу:	0					
	Итого требуется замена:	0					
	Итого:	1					

ВСЕГО УСТАНОВЛЕНО:	0
ВСЕГО ТРЕБУЕТСЯ УСТАНОВИТЬ:	6
ВСЕГО ПЕРЕНЕСТИ:	0
ВСЕГО К ДЕМОНТАЖУ:	0
ВСЕГО ТРЕБУЕТСЯ ЗАМЕНИТЬ:	0
ВСЕГО:	6

Ведомость размещения дорожных знаков

ул. Рябиновая
2я часть

Номер знака	Наименование знака	Типоразмер знака	Площадь знаков, м² (для знаков индивидуального проектирования)	Адрес, км,м	Состояние	Количество	Месторасположение
Знаки приоритета							
2.4	Уступите дорогу	II		0,023	Требуется установка	1	Слева
2.4	Уступите дорогу	II		0,513	Требуется установка	1	Справа
Итого установлено:	0						
Итого требуется установка:	2						
Итого перенести:	0						
Итого к демонтажу:	0						
Итого требуется замена:	0						
Итого:	2						
Запрещающие знаки							
3.24 (40)	Ограничение максимальной скорости	II		0,022	Требуется установка	1	Справа
3.4	Движение грузовых автомобилей запрещено	II		0,022	Требуется установка	1	Справа
3.24 (40)	Ограничение максимальной скорости	II		0,513	Требуется установка	1	Слева
Итого установлено:	0						
Итого требуется установка:	3						
Итого перенести:	0						
Итого к демонтажу:	0						
Итого требуется замена:	0						
Итого:	3						
ВСЕГО УСТАНОВЛЕНО:	0						
ВСЕГО ТРЕБУЕТСЯ УСТАНОВИТЬ:	5						
ВСЕГО ПЕРЕНЕСТИ:	0						
ВСЕГО К ДЕМОНТАЖУ:	0						
ВСЕГО ТРЕБУЕТСЯ ЗАМЕНИТЬ:	0						
ВСЕГО:	5						

Ведомость размещения дорожных знаков

ул. Рябиновая
1я часть

Номер знака	Наименование знака	Типоразмер знака	Площадь знаков, м² (для знаков индивидуального проектирования)	Адрес, км,м	Состояние	Количество	Месторасположение
Знаки приоритета							
2.4	Уступите дорогу	I		0,020	Требуется установка	1	Слева
Итого установлено:	0						
Итого требуется установка:	1						
Итого перенести:	0						
Итого к демонтажу:	0						
Итого требуется замена:	0						
Итого:	1						
Информационные знаки							
6.8.1	Тупик	I		0,020	Требуется установка	1	Справа
Итого установлено:	0						
Итого требуется установка:	1						
Итого перенести:	0						
Итого к демонтажу:	0						
Итого требуется замена:	0						
Итого:	1						
ВСЕГО УСТАНОВЛЕНО:	0						
ВСЕГО ТРЕБУЕТСЯ УСТАНОВИТЬ:	2						
ВСЕГО ПЕРЕНЕСТИ:	0						
ВСЕГО К ДЕМОНТАЖУ:	0						
ВСЕГО ТРЕБУЕТСЯ ЗАМЕНИТЬ:	0						
ВСЕГО:	2						

Ведомость размещения дорожных знаков

ул. Рябиновая
3я часть

Номер знака	Наименование знака	Типоразмер знака	Площадь знаков, м² (для знаков индивидуального проектирования)	Адрес, км,м	Состояние	Количество	Месторасположение
Знаки приоритета							
2.4	Уступите дорогу	II		0,011	Требуется установка	1	Слева
Итого установлено:	0						
Итого требуется установка:	1						
Итого перенести:	0						
Итого к демонтажу:	0						
Итого требуется замена:	0						
Итого:	1						
Информационные знаки							
6.8.1	Тупик	II		0,015	Требуется установка Перенести с 0,040 км	1	Справа

6.8.1	Тупик	II		0,040	К демонтажу Перенести на 0,015 км	1	Слева
Итого установлено:	0						
Итого требуется установка:	0						
Итого перенести:	1						
Итого к демонтажу:	0						
Итого требуется замена:	0						
Итого:	1						
ВСЕГО УСТАНОВЛЕНО:	0						
ВСЕГО ТРЕБУЕТСЯ УСТАНОВИТЬ:	1						
ВСЕГО ПЕРЕНЕСТИ:	1						
ВСЕГО К ДЕМОНТАЖУ:	0						
ВСЕГО ТРЕБУЕТСЯ ЗАМЕНИТЬ:	0						
ВСЕГО:	2						

Ведомость размещения дорожных знаков

ул. Солнечная

Номер знака	Наименование знака	Типоразмер знака	Площадь знаков, м² (для знаков индивидуального проектирования)	Адрес, км,м	Состояние	Количество	Месторасположение
Предупреждающие знаки							
1.17	Искусственная неровность	II		0,012	К демонтажу	1	Слева
1.17	Искусственная неровность	II		0,138	Установлен	1	Слева
1.17	Искусственная неровность	II		0,211	Требуется установка	1	Справа
1.17	Искусственная неровность	II		0,211	К демонтажу	1	Справа
1.17	Искусственная неровность	II		0,392	Установлен	1	Справа
1.17	Искусственная неровность	II		0,421	Установлен	1	Слева
1.17	Искусственная неровность	II		0,546	Установлен	1	Слева
Итого установлено:	4						
Итого требуется установка:	1						
Итого перенести:	0						
Итого к демонтажу:	2						
Итого требуется замена:	0						
Итого:	7						
Знаки приоритета							
2.1	Главная дорога	II		0,019	Установлен	1	Слева
2.1	Главная дорога	II		0,040	Установлен	1	Справа
2.1	Главная дорога	II		0,099	Требуется установка	1	Слева
2.1	Главная дорога	II		0,143	Установлен	1	Справа
2.1	Главная дорога	II		0,169	Установлен	1	Слева
2.1	Главная дорога	II		0,253	Установлен	1	Слева
2.1	Главная дорога	II		0,269	Установлен	1	Справа
2.1	Главная дорога	II		0,326	Требуется установка	1	Справа
2.1	Главная дорога	II		0,345	Установлен	1	Слева
2.1	Главная дорога	II		0,433	Установлен	1	Слева
2.1	Главная дорога	II		0,534	Установлен	1	Слева
2.1	Главная дорога	II		0,541	Установлен	1	Справа
2.1	Главная дорога	II		0,563	Установлен	1	Слева
2.4	Уступите дорогу	II		0,628	Установлен	1	Справа
Итого установлено:	12						
Итого требуется установка:	2						
Итого перенести:	0						
Итого к демонтажу:	0						
Итого требуется замена:	0						
Итого:	14						
Запрещающие знаки							
3.24 (40)	Ограничение максимальной скорости	II		0,012	Установлен	1	Слева
3.24 (40)	Ограничение максимальной скорости	II		0,077	Установлен	1	Слева
3.24 (40)	Ограничение максимальной скорости	II		0,106	Установлен	1	Справа
3.24 (40)	Ограничение максимальной скорости	II		0,138	Установлен	1	Слева
3.24 (40)	Ограничение максимальной скорости	II		0,172	Установлен	1	Справа
3.24 (40)	Ограничение максимальной скорости	II		0,224	Требуется установка	1	Слева
3.24 (40)	Ограничение максимальной скорости	II		0,289	Установлен	1	Справа
3.24 (40)	Ограничение максимальной скорости	II		0,324	Установлен	1	Слева
3.24 (40)	Ограничение максимальной скорости	II		0,354	Установлен	1	Справа
3.24 (40)	Ограничение максимальной скорости	II		0,421	Установлен	1	Слева
3.24 (40)	Ограничение максимальной скорости	II		0,436	Требуется установка	1	Справа
3.24 (40)	Ограничение максимальной скорости	II		0,512	Требуется установка	1	Слева
3.24 (40)	Ограничение максимальной скорости	II		0,560	Установлен	1	Справа
3.24 (40)	Ограничение максимальной скорости	II		0,628	Установлен	1	Слева
Итого установлено:	11						
Итого требуется установка:	3						
Итого перенести:	0						
Итого к демонтажу:	0						
Итого требуется замена:	0						
Итого:	14						
Знаки особых предписаний							
5.19.1	Пешеходный переход	II		0,012	Установлен	1	Слева
5.19.2	Пешеходный переход	II		0,012	Установлен	1	Слева
5.20	Искусственная неровность	II		0,012	Требуется установка	1	Слева
5.19.1	Пешеходный переход	II		0,019	Установлен	1	Слева
5.19.2	Пешеходный переход	II		0,019	Установлен	1	Слева
5.20	Искусственная неровность	II		0,019	Требуется установка	1	Слева
5.20	Искусственная неровность	II		0,106	Установлен	1	Справа
5.20	Искусственная неровность	II		0,112	Установлен	1	Слева

5.20	Искусственная неровность	II		0,314	Установлен	1	Справа
5.20	Искусственная неровность	II		0,318	Установлен	1	Слева
5.20	Искусственная неровность	II		0,471	Установлен	1	Справа
5.20	Искусственная неровность	II		0,476	Установлен	1	Слева
Итого установлено:	10						
Итого требуется установка:	2						
Итого перенести:	0						
Итого к демонтажу:	0						
Итого требуется замена:	0						
Итого:	12						

Знаки дополнительной информации (таблички)

8.13	Направление главной дороги	II		0,019	Установлен	1	Слева
8.1.1 (25м)	Расстояние до объекта	II		0,138	Требуется установка	1	Слева
8.2.1 (100м)	Зона действия	II		0,138	Требуется установка	1	Слева
Итого установлено:	1						
Итого требуется установка:	2						
Итого перенести:	0						
Итого к демонтажу:	0						
Итого требуется замена:	0						
Итого:	3						
ВСЕГО УСТАНОВЛЕНО:	38						
ВСЕГО ТРЕБУЕТСЯ УСТАНОВИТЬ:	10						
ВСЕГО ПЕРЕНЕСТИ:	0						
ВСЕГО К ДЕМОНТАЖУ:	2						
ВСЕГО ТРЕБУЕТСЯ ЗАМЕНИТЬ:	0						
ВСЕГО:	50						

Ведомость размещения дорожных знаков

ул. Лазурная

Номер знака	Наименование знака	Типоразмер знака	Площадь знаков, м² (для знаков индивидуального проектирования)	Адрес, км,м	Состояние	Количество	Месторасположение
Знаки приоритета							
2.4	Уступите дорогу	II		0,019	Требуется установка	1	Слева
2.1	Главная дорога	II		0,071	Установлен	1	Справа
2.1	Главная дорога	II		0,103	Установлен	1	Слева
2.1	Главная дорога	II		0,346	Требуется установка	1	Справа
2.1	Главная дорога	II		0,364	Требуется установка	1	Слева
2.1	Главная дорога	II		0,584	Установлен	1	Справа
2.1	Главная дорога	II		0,608	Установлен	1	Слева
2.1	Главная дорога	II		0,821	Требуется установка	1	Справа
2.1	Главная дорога	II		0,841	Установлен	1	Слева
2.4	Уступите дорогу	II		1,044	Установлен	1	Справа

Итого установлено:	6
Итого требуется установка:	4
Итого перенести:	0
Итого к демонтажу:	0
Итого требуется замена:	0
Итого:	10

Запрещающие знаки

3.4	Движение грузовых автомобилей запрещено	II		0,018	Требуется установка	1	Справа
3.4	Движение грузовых автомобилей запрещено	II		0,036	К демонтажу	1	Слева
3.24 (40)	Ограничение максимальной скорости	II		0,096	Установлен	1	Справа
3.4	Движение грузовых автомобилей запрещено	II		0,096	Установлен	1	Справа
3.24 (20)	Ограничение максимальной скорости	II		0,146	Установлен	1	Справа
3.24 (20)	Ограничение максимальной скорости	II		0,341	Требуется установка	1	Слева
3.24 (20)	Ограничение максимальной скорости	II		0,367	Требуется установка	1	Справа
3.24 (20)	Ограничение максимальной скорости	II		0,570	Установлен	1	Слева
3.24 (20)	Ограничение максимальной скорости	II		0,608	Требуется установка	1	Справа
3.24 (20)	Ограничение максимальной скорости	II		0,818	Требуется установка	1	Слева
3.24 (20)	Ограничение максимальной скорости	II		0,843	Требуется установка	1	Справа
3.24 (20)	Ограничение максимальной скорости	II		1,039	Установлен	1	Слева
Итого установлено:	5						
Итого требуется установка:	6						
Итого перенести:	0						
Итого к демонтажу:	1						
Итого требуется замена:	0						
Итого:	12						
ВСЕГО УСТАНОВЛЕНО:	11						
ВСЕГО ТРЕБУЕТСЯ УСТАНОВИТЬ:	10						
ВСЕГО ПЕРЕНЕСТИ:	0						
ВСЕГО К ДЕМОНТАЖУ:	1						
ВСЕГО ТРЕБУЕТСЯ ЗАМЕНИТЬ:	0						
ВСЕГО:	22						

Ведомость размещения дорожных знаков

ул. Снежная

Номер знака	Наименование знака	Типоразмер знака	Площадь знаков, м² (для знаков индивидуального проектирования)	Адрес, км,м	Состояние	Количество	Месторасположение
Знаки приоритета							
2.4	Уступите дорогу	II		0,009	Установлен	1	Слева

2.1	Главная дорога	II		0,257	Требуется установка	1	Справа
2.1	Главная дорога	II		0,280	Требуется установка	1	Слева
2.1	Главная дорога	II		0,492	Установлен	1	Справа
2.1	Главная дорога	II		0,515	Установлен	1	Слева
2.1	Главная дорога	II		0,732	Требуется установка	1	Справа
2.1	Главная дорога	II		0,753	Установлен	1	Слева
Итого установлено:		4					
Итого требуется установка:		3					
Итого перенести:		0					
Итого к демонтажу:		0					
Итого требуется замена:		0					
Итого:		7					

Запрещающие знаки

3.24 (20)	Ограничение максимальной скорости	I		0,013	Требуется установка	1	Справа
3.24 (20)	Ограничение максимальной скорости	I		0,258	Требуется установка	1	Слева
3.24 (20)	Ограничение максимальной скорости	I		0,279	Требуется установка	1	Справа
3.24 (20)	Ограничение максимальной скорости	I		0,474	Установлен	1	Слева
3.24 (20)	Ограничение максимальной скорости	I		0,519	Требуется установка	1	Справа
3.24 (20)	Ограничение максимальной скорости	I		0,727	Установлен	1	Слева
3.24 (20)	Ограничение максимальной скорости	I		0,759	Установлен	1	Справа
3.24 (20)	Ограничение максимальной скорости	I		0,956	Установлен	1	Слева
Итого установлено:		4					
Итого требуется установка:		4					
Итого перенести:		0					
Итого к демонтажу:		0					
Итого требуется замена:		0					
Итого:		8					
ВСЕГО УСТАНОВЛЕНО:		8					
ВСЕГО ТРЕБУЕТСЯ УСТАНОВИТЬ:		7					
ВСЕГО ПЕРЕНЕСТИ:		0					
ВСЕГО К ДЕМОНТАЖУ:		0					
ВСЕГО ТРЕБУЕТСЯ ЗАМЕНИТЬ:		0					
ВСЕГО:		15					

Ведомость размещения дорожных знаков

ул. Победы

Номер знака	Наименование знака	Типоразмер знака	Площадь знаков, м² (для знаков индивидуального проектирования)	Адрес, км,м	Состояние	Количество	Месторасположение
Предупреждающие знаки							
1.17	Искусственная неровность	II		0,013	Требуется установка	1	Справа
1.17	Искусственная неровность	II		0,181	Требуется установка	1	Слева
1.17	Искусственная неровность	II		0,202	Требуется установка	1	Справа
1.17	Искусственная неровность	II		0,427	Требуется установка	1	Слева
Итого установлено:		0					
Итого требуется установка:		4					
Итого перенести:		0					
Итого к демонтажу:		0					
Итого требуется замена:		0					
Итого:		4					
Знаки приоритета							
2.4	Уступите дорогу	II		0,015	Требуется установка	1	Слева
2.1	Главная дорога	II		0,040	Требуется установка	1	Справа
2.1	Главная дорога	II		0,059	Требуется установка	1	Слева
2.1	Главная дорога	II		0,107	Установлен	1	Справа
2.1	Главная дорога	II		0,131	Требуется установка	1	Слева
2.1	Главная дорога	II		0,375	Установлен	1	Справа
2.4	Уступите дорогу	II		0,384	Требуется установка	1	Примыкание слева "переулок" на 0,387
2.4	Уступите дорогу	II		0,390	Требуется установка	1	Примыкание справа "переулок" на 0,387
2.1	Главная дорога	II		0,399	Требуется установка	1	Слева
2.1	Главная дорога	II		0,614	Требуется установка	1	Справа
2.4	Уступите дорогу	II		0,623	Требуется установка	1	Примыкание слева "переулок" на 0,626
2.4	Уступите дорогу	II		0,629	Требуется установка	1	Примыкание справа "переулок" на 0,626
2.1	Главная дорога	II		0,638	Требуется установка	1	Слева
2.1	Главная дорога	II		0,854	Требуется установка	1	Справа
2.4	Уступите дорогу	II		0,862	Требуется установка	1	Примыкание слева "переулок" на 0,865
2.4	Уступите дорогу	II		0,869	Требуется установка	1	Примыкание справа "переулок" на 0,866
2.1	Главная дорога	II		0,878	Требуется установка	1	Слева

Итого установлено:	2
Итого требуется установка:	15
Итого перенести:	0
Итого к демонтажу:	0
Итого требуется замена:	0
Итого:	17

Запрещающие знаки

3.4	Движение грузовых автомобилей запрещено	II		0,037	Установлен	1	Слева
3.4	Движение грузовых автомобилей запрещено	II		0,058	Установлен	1	Справа
3.24 (20)	Ограничение максимальной скорости	II		0,075	Требуется установка	1	Справа
3.24 (20)	Ограничение максимальной скорости	II		0,112	Требуется установка	1	Слева
3.24 (20)	Ограничение максимальной скорости	II		0,128	Требуется установка	1	Справа
3.24 (20)	Ограничение максимальной скорости	II		0,372	К демонтажу Перенести на 0,378 км	1	Слева
3.24 (20)	Ограничение максимальной скорости	II		0,378	Требуется установка Перенести с 0,372 км	1	Слева
3.24 (20)	Ограничение максимальной скорости	II		0,401	Требуется установка	1	Справа
3.24 (20)	Ограничение максимальной скорости	II		0,612	Требуется установка	1	Слева
3.24 (20)	Ограничение максимальной скорости	II		0,640	Требуется установка	1	Справа
3.24 (20)	Ограничение максимальной скорости	II		0,853	Требуется установка	1	Слева
3.24 (20)	Ограничение максимальной скорости	II		0,877	Требуется установка	1	Справа
3.24 (20)	Ограничение максимальной скорости	II		1,094	Требуется установка	1	Слева
Итого установлено:	2						
Итого требуется установка:	9						
Итого перенести:	1						
Итого к демонтажу:	0						
Итого требуется замена:	0						
Итого:	12						

Знаки особых предписаний

5.20	Искусственная неровность	II		0,075	Требуется установка	1	Справа
5.20	Искусственная неровность	II		0,078	Требуется установка	1	Слева
5.20	Искусственная неровность	II		0,128	Требуется установка	1	Справа
5.20	Искусственная неровность	II		0,252	Требуется установка	1	Справа
5.20	Искусственная неровность	II		0,256	Требуется установка	1	Слева
5.20	Искусственная неровность	II		0,312	Требуется установка	1	Справа
5.20	Искусственная неровность	II		0,316	Требуется установка	1	Слева
5.20	Искусственная неровность	II		0,375	Требуется установка	1	Справа
5.20	Искусственная неровность	II		0,378	Требуется установка	1	Слева
Итого установлено:	0						
Итого требуется установка:	9						
Итого перенести:	0						
Итого к демонтажу:	0						
Итого требуется замена:	0						
Итого:	9						

Знаки дополнительной информации (таблички)

8.2.1 (100м)	Зона действия	II		0,013	Требуется установка	1	Справа
8.3.2	Направление действия	II		0,037	Установлен	1	Слева
8.2.1 (100м)	Зона действия	II		0,181	Требуется установка	1	Слева
8.2.1 (300м)	Зона действия	II		0,202	Требуется установка	1	Справа
8.2.1 (300м)	Зона действия	II		0,427	Требуется установка	1	Слева
Итого установлено:	1						
Итого требуется установка:	4						
Итого перенести:	0						
Итого к демонтажу:	0						
Итого требуется замена:	0						
Итого:	5						
ВСЕГО УСТАНОВЛЕНО:	5						
ВСЕГО ТРЕБУЕТСЯ УСТАНОВИТЬ:	41						
ВСЕГО ПЕРЕНЕСТИ:	1						
ВСЕГО К ДЕМОНТАЖУ:	0						
ВСЕГО ТРЕБУЕТСЯ ЗАМЕНИТЬ:	0						
ВСЕГО:	47						

Ведомость размещения дорожных знаков

ул. Народная

Номер знака	Наименование знака	Типоразмер знака	Площадь знаков, м² (для знаков индивидуального проектирования)	Адрес, км,м	Состояние	Количество	Месторасположение

Знаки приоритета

2.4	Уступите дорогу	II		0,009	Требуется установка	1	Слева
2.1	Главная дорога	II		0,022	Требуется установка	1	Справа
2.4	Уступите дорогу	II		0,029	Требуется установка	1	Примыкание слева "переулок" на 0,030
2.1	Главная дорога	II		0,042	Требуется установка	1	Слева
2.1	Главная дорога	II		0,339	Требуется установка	1	Справа
2.1	Главная дорога	II		0,358	Требуется установка	1	Слева
2.1	Главная дорога	II		0,581	Требуется установка	1	Справа
2.1	Главная дорога	II		0,598	Требуется установка	1	Слева

2.4	Уступите дорогу	II		0,816	Требуется установка	1	Справа
Итого установлено:	0						
Итого требуется установка:	9						
Итого перенести:	0						
Итого к демонтажу:	0						
Итого требуется замена:	0						
Итого:	9						

Запрещающие знаки

3.24 (40)	Ограничение максимальной скорости	II		0,022	Требуется установка	1	Справа
3.24 (40)	Ограничение максимальной скорости	II		0,331	Требуется установка	1	Слева
3.24 (40)	Ограничение максимальной скорости	II		0,366	Требуется установка	1	Справа
3.24 (40)	Ограничение максимальной скорости	II		0,576	Требуется установка	1	Слева
3.24 (40)	Ограничение максимальной скорости	II		0,604	Требуется установка	1	Справа
Итого установлено:	0						
Итого требуется установка:	5						
Итого перенести:	0						
Итого к демонтажу:	0						
Итого требуется замена:	0						
Итого:	5						
ВСЕГО УСТАНОВЛЕНО:	0						
ВСЕГО ТРЕБУЕТСЯ УСТАНОВИТЬ:	14						
ВСЕГО ПЕРЕНЕСТИ:	0						
ВСЕГО К ДЕМОНТАЖУ:	0						
ВСЕГО ТРЕБУЕТСЯ ЗАМЕНИТЬ:	0						
ВСЕГО:	14						

Ведомость размещения дорожных знаков

ул. Звездная

Номер знака	Наименование знака	Типоразмер знака	Площадь знаков, м² (для знаков индивидуального проектирования)	Адрес, км,м	Состояние	Количество	Месторасположение

Предупреждающие знаки

1.23	Дети	II		0,596	Требуется установка	1	Справа
Итого установлено:	0						
Итого требуется установка:	1						
Итого перенести:	0						
Итого к демонтажу:	0						
Итого требуется замена:	0						
Итого:	1						

Знаки приоритета

2.4	Уступите дорогу	II		0,011	Требуется установка Перенести с 0,040 км	1	Слева
2.4	Уступите дорогу	II		0,040	К демонтажу Перенести на 0,011 км	1	Слева
2.1	Главная дорога	II		0,042	Требуется установка	1	Справа
2.1	Главная дорога	II		0,057	Требуется установка	1	Слева
2.1	Главная дорога	II		0,081	Требуется установка	1	Справа
2.1	Главная дорога	II		0,092	Требуется установка	1	Слева
2.1	Главная дорога	II		0,393	Установлен	1	Справа
2.4	Уступите дорогу	II		0,401	Требуется установка	1	Примыкание слева "переулок" на 0,405
2.1	Главная дорога	II		0,417	Установлен	1	Слева
2.4	Уступите дорогу	II		0,654	Требуется установка	1	Справа
Итого установлено:	2						
Итого требуется установка:	6						
Итого перенести:	1						
Итого к демонтажу:	0						
Итого требуется замена:	0						
Итого:	9						

Запрещающие знаки

3.24 (20)	Ограничение максимальной скорости	II		0,011	К демонтажу Перенести на 0,011 км	1	Справа
3.24 (20)	Ограничение максимальной скорости	II		0,011	Требуется установка Перенести с 0,011 км	1	Справа
3.4	Движение грузовых автомобилей запрещено	II		0,011	Требуется установка Перенести с 0,011 км	1	Справа
3.4	Движение грузовых автомобилей запрещено	II		0,011	К демонтажу Перенести на 0,011 км	1	Справа
3.24 (20)	Ограничение максимальной скорости	II		0,034	Требуется установка	1	Слева
3.4	Движение грузовых автомобилей запрещено	II		0,034	Установлен	1	Слева
3.24 (20)	Ограничение максимальной скорости	II		0,059	Требуется установка	1	Справа
3.24 (20)	Ограничение максимальной скорости	II		0,074	Требуется установка	1	Слева
3.24 (20)	Ограничение максимальной скорости	II		0,098	Требуется установка	1	Справа
3.24 (20)	Ограничение максимальной скорости	II		0,376	Установлен	1	Слева
3.24 (20)	Ограничение максимальной скорости	II		0,417	Установлен	1	Справа
3.24 (20)	Ограничение максимальной скорости	II		0,635	Требуется установка	1	Слева
Итого установлено:	3						
Итого требуется установка:	5						
Итого перенести:	2						
Итого к демонтажу:	0						
Итого требуется замена:	0						
Итого:	10						

ВСЕГО УСТАНОВЛЕНО:	5
ВСЕГО ТРЕБУЕТСЯ УСТАНОВИТЬ:	12
ВСЕГО ПЕРЕНЕСТИ:	3
ВСЕГО К ДЕМОНТАЖУ:	0
ВСЕГО ТРЕБУЕТСЯ ЗАМЕНИТЬ:	0
ВСЕГО:	20

Ведомость размещения дорожных знаков

ул. Тихая

Номер знака	Наименование знака	Типоразмер знака	Площадь знаков, м² (для знаков индивидуального проектирования)	Адрес, км,м	Состояние	Количество	Месторасположение
Знаки приоритета							
2.4	Уступите дорогу	II		0,018	Требуется установка	1	Слева
2.4	Уступите дорогу	II		0,411	Требуется установка	1	Справа
Итого установлено:	0						
Итого требуется установка:	2						
Итого перенести:	0						
Итого к демонтажу:	0						
Итого требуется замена:	0						
Итого:	2						
Запрещающие знаки							
3.24 (40)	Ограничение максимальной скорости	II		0,015	Требуется установка	1	Справа
3.24 (40)	Ограничение максимальной скорости	II		0,389	Требуется установка	1	Слева
Итого установлено:	0						
Итого требуется установка:	2						
Итого перенести:	0						
Итого к демонтажу:	0						
Итого требуется замена:	0						
Итого:	2						
ВСЕГО УСТАНОВЛЕНО:	0						
ВСЕГО ТРЕБУЕТСЯ УСТАНОВИТЬ:	4						
ВСЕГО ПЕРЕНЕСТИ:	0						
ВСЕГО К ДЕМОНТАЖУ:	0						
ВСЕГО ТРЕБУЕТСЯ ЗАМЕНИТЬ:	0						
ВСЕГО:	4						

Ведомость размещения дорожных знаков

ул. А.Невского

Номер знака	Наименование знака	Типоразмер знака	Площадь знаков, м² (для знаков индивидуального проектирования)	Адрес, км,м	Состояние	Количество	Месторасположение
Знаки приоритета							
2.4	Уступите дорогу	II		0,010	Требуется установка	1	Слева
2.1	Главная дорога	II		0,135	Требуется установка	1	Справа
2.4	Уступите дорогу	II		0,154	Требуется установка	1	Слева
Итого установлено:	0						
Итого требуется установка:	3						
Итого перенести:	0						
Итого к демонтажу:	0						
Итого требуется замена:	0						
Итого:	3						
Запрещающие знаки							
3.24 (20)	Ограничение максимальной скорости	II		0,023	Установлен	1	Справа
3.24 (20)	Ограничение максимальной скорости	II		0,134	Установлен	1	Слева
3.24 (20)	Ограничение максимальной скорости	II		0,153	Требуется установка	1	Справа
Итого установлено:	2						
Итого требуется установка:	1						
Итого перенести:	0						
Итого к демонтажу:	0						
Итого требуется замена:	0						
Итого:	3						
Информационные знаки							
6.8.1	Тупик	II		0,153	Требуется установка	1	Справа
Итого установлено:	0						
Итого требуется установка:	1						
Итого перенести:	0						
Итого к демонтажу:	0						
Итого требуется замена:	0						
Итого:	1						
ВСЕГО УСТАНОВЛЕНО:	2						
ВСЕГО ТРЕБУЕТСЯ УСТАНОВИТЬ:	5						
ВСЕГО ПЕРЕНЕСТИ:	0						
ВСЕГО К ДЕМОНТАЖУ:	0						
ВСЕГО ТРЕБУЕТСЯ ЗАМЕНИТЬ:	0						
ВСЕГО:	7						

Ведомость размещения дорожных знаков

ул. Олимпийская

Номер знака	Наименование знака	Типоразмер знака	Площадь знаков, м² (для знаков индивидуального проектирования)	Адрес, км,м	Состояние	Количество	Месторасположение
Знаки приоритета							
2.1	Главная дорога	II		0,033	Требуется установка	1	Слева
2.1	Главная дорога	II		0,397	Установлен	1	Справа
2.1	Главная дорога	II		0,419	Установлен	1	Слева
2.1	Главная дорога	II		0,520	Установлен	1	Справа
2.1	Главная дорога	II		0,539	Установлен	1	Слева

2.1	Главная дорога	II		0,775	Требуется установка	1	Справа
2.1	Главная дорога	II		0,795	Требуется установка	1	Слева
2.4	Уступите дорогу	II		1,146	Требуется установка	1	Справа
Итого установлено:		4					
Итого требуется установка:		4					
Итого перенести:		0					
Итого к демонтажу:		0					
Итого требуется замена:		0					
Итого:		8					

Запрещающие знаки

3.24 (20)	Ограничение максимальной скорости	II		0,043	Требуется установка	1	Справа
3.24 (20)	Ограничение максимальной скорости	II		0,393	Установлен	1	Слева
3.24 (20)	Ограничение максимальной скорости	II		0,423	Требуется установка	1	Справа
3.24 (20)	Ограничение максимальной скорости	II		0,518	Требуется установка	1	Слева
3.24 (20)	Ограничение максимальной скорости	II		0,546	Установлен	1	Справа
3.24 (20)	Ограничение максимальной скорости	II		0,773	Требуется установка	1	Слева
3.24 (20)	Ограничение максимальной скорости	II		0,801	Требуется установка	1	Справа
3.24 (20)	Ограничение максимальной скорости	II		1,135	Требуется установка	1	Слева
3.4	Движение грузовых автомобилей запрещено	II		1,135	Требуется установка	1	Слева
Итого установлено:		2					
Итого требуется установка:		7					
Итого перенести:		0					
Итого к демонтажу:		0					
Итого требуется замена:		0					
Итого:		9					
ВСЕГО УСТАНОВЛЕНО:		6					
ВСЕГО ТРЕБУЕТСЯ УСТАНОВИТЬ:		11					
ВСЕГО ПЕРЕНЕСТИ:		0					
ВСЕГО К ДЕМОНТАЖУ:		0					
ВСЕГО ТРЕБУЕТСЯ ЗАМЕНИТЬ:		0					
ВСЕГО:		17					

Ведомость размещения дорожных знаков

ул. Рокоссовского

Номер знака	Наименование знака	Типоразмер знака	Площадь знаков, м² (для знаков индивидуального проектирования)	Адрес, км,м	Состояние	Количество	Месторасположение
Знаки приоритета							
2.4	Уступите дорогу	II		0,035	Установлен	1	Слева
2.1	Главная дорога	II		0,361	Требуется установка	1	Справа
2.1	Главная дорога	II		0,391	Требуется установка	1	Слева
2.1	Главная дорога	II		0,607	Требуется установка	1	Справа
2.1	Главная дорога	II		0,628	Требуется установка	1	Слева
2.1	Главная дорога	II		0,674	Требуется установка	1	Справа
Итого установлено:		1					
Итого требуется установка:		5					
Итого перенести:		0					
Итого к демонтажу:		0					
Итого требуется замена:		0					
Итого:		6					

Запрещающие знаки

3.24 (20)	Ограничение максимальной скорости	II		0,042	Требуется установка	1	Справа
3.4	Движение грузовых автомобилей запрещено	II		0,042	Установлен	1	Справа
3.4	Движение грузовых автомобилей запрещено	II		0,048	Установлен	1	Слева
3.24 (20)	Ограничение максимальной скорости	II		0,349	Установлен	1	Слева
3.24 (20)	Ограничение максимальной скорости	II		0,402	Установлен	1	Справа
3.24 (20)	Ограничение максимальной скорости	II		0,606	Требуется установка	1	Слева
3.24 (20)	Ограничение максимальной скорости	II		0,630	Требуется установка	1	Справа
3.24 (20)	Ограничение максимальной скорости	II		0,668	Установлен	1	Слева
Итого установлено:		5					
Итого требуется установка:		3					
Итого перенести:		0					
Итого к демонтажу:		0					
Итого требуется замена:		0					
Итого:		8					

Знаки дополнительной информации (таблички)

8.3.2	Направление действия	II		0,048	Установлен	1	Слева
Итого установлено:		1					
Итого требуется установка:		0					
Итого перенести:		0					
Итого к демонтажу:		0					
Итого требуется замена:		0					
Итого:		1					
ВСЕГО УСТАНОВЛЕНО:		7					
ВСЕГО ТРЕБУЕТСЯ УСТАНОВИТЬ:		8					
ВСЕГО ПЕРЕНЕСТИ:		0					
ВСЕГО К ДЕМОНТАЖУ:		0					
ВСЕГО ТРЕБУЕТСЯ ЗАМЕНИТЬ:		0					
ВСЕГО:		15					

Ведомость размещения дорожных знаков

ул.Ясная

Номер знака	Наименование знака	Типоразмер знака	Площадь знаков, м² (для знаков индивидуального проектирования)	Адрес, км,м	Состояние	Количество	Месторасположение
Предупреждающие знаки							
1.23	Дети	II		0,248	Требуется установка	1	Справа
1.23	Дети	II		0,344	Требуется установка	1	Справа
1.23	Дети	II		0,391	Требуется установка	1	Слева
1.23	Дети	II		0,441	Требуется установка	1	Слева
Итого установлено:		0					
Итого требуется установка:		4					
Итого перенести:		0					
Итого к демонтажу:		0					
Итого требуется замена:		0					
Итого:		4					
Знаки приоритета							
2.4	Уступите дорогу	II		0,016	Требуется установка	1	Слева
2.1	Главная дорога	II		0,055	Требуется установка	1	Справа
2.1	Главная дорога	II		0,082	Требуется установка	1	Слева
2.1	Главная дорога	II		0,229	Требуется установка	1	Справа
2.1	Главная дорога	II		0,248	Требуется установка	1	Слева
2.1	Главная дорога	II		0,309	Требуется установка	1	Справа
2.1	Главная дорога	II		0,351	Требуется установка	1	Слева
2.1	Главная дорога	II		0,568	Требуется установка	1	Справа
2.1	Главная дорога	II		0,590	Требуется установка	1	Слева
2.4	Уступите дорогу	II		0,822	Установлен	1	Справа
2.4	Уступите дорогу	II		0,854	Установлен	1	Слева
2.1	Главная дорога	II		0,925	Требуется установка	1	Справа
2.1	Главная дорога	II		0,946	Требуется установка	1	Слева
2.1	Главная дорога	II		1,025	Требуется установка	1	Справа
2.1	Главная дорога	II		1,043	Требуется установка	1	Слева
2.1	Главная дорога	II		1,077	Требуется установка	1	Справа
2.4	Уступите дорогу	II		1,081	Требуется установка	1	Примыкание слева "переулок к ул. Рокоссовского" на 1,084
2.1	Главная дорога	II		1,095	Требуется установка	1	Слева
2.4	Уступите дорогу	II		1,487	Требуется установка	1	Справа
Итого установлено:		2					
Итого требуется установка:		17					
Итого перенести:		0					
Итого к демонтажу:		0					
Итого требуется замена:		0					
Итого:		19					
Запрещающие знаки							
3.24 (40)	Ограничение максимальной скорости	II		0,011	Требуется установка	1	Справа
3.24 (40)	Ограничение максимальной скорости	II		0,059	Требуется установка	1	Слева
3.24 (40)	Ограничение максимальной скорости	II		0,088	Требуется установка	1	Справа
3.24 (40)	Ограничение максимальной скорости	II		0,227	Требуется установка	1	Слева
3.24 (40)	Ограничение максимальной скорости	II		0,248	Требуется установка	1	Справа
3.24 (40)	Ограничение максимальной скорости	II		0,315	Требуется установка	1	Слева
3.24 (20)	Ограничение максимальной скорости	II		0,344	Требуется установка	1	Справа
3.24 (40)	Ограничение максимальной скорости	II		0,391	Требуется установка	1	Справа
3.24 (20)	Ограничение максимальной скорости	II		0,391	Требуется установка	1	Слева
3.24 (40)	Ограничение максимальной скорости	II		0,569	Требуется установка	1	Слева
3.24 (40)	Ограничение максимальной скорости	II		0,593	Требуется установка	1	Справа
3.24 (40)	Ограничение максимальной скорости	II		0,817	Требуется установка	1	Слева
3.24 (40)	Ограничение максимальной скорости	II		0,855	Требуется установка	1	Справа
3.24 (40)	Ограничение максимальной скорости	II		0,929	Требуется установка	1	Слева
3.24 (40)	Ограничение максимальной скорости	II		0,948	Требуется установка	1	Справа
3.24 (40)	Ограничение максимальной скорости	II		1,025	Требуется установка	1	Слева
3.24 (40)	Ограничение максимальной скорости	II		1,048	Требуется установка	1	Справа
3.24 (40)	Ограничение максимальной скорости	II		1,075	Требуется установка	1	Слева
3.24 (40)	Ограничение максимальной скорости	II		1,095	Требуется установка	1	Справа
3.24 (40)	Ограничение максимальной скорости	II		1,492	Требуется установка	1	Слева
3.4	Движение грузовых автомобилей запрещено	II		1,492	Требуется установка	1	Слева
Итого установлено:		0					
Итого требуется установка:		21					
Итого перенести:		0					
Итого к демонтажу:		0					
Итого требуется замена:		0					
Итого:		21					
Знаки дополнительной информации (таблички)							
8.2.1 (50м)	Зона действия	II		0,344	Требуется установка	1	Справа

8.2.1 (50м)	Зона действия	II		0,391	Требуется установка	1	Слева
Итого установлено:	0						
Итого требуется установка:	2						
Итого перенести:	0						
Итого к демонтажу:	0						
Итого требуется замена:	0						
Итого:	2						
ВСЕГО УСТАНОВЛЕНО:	2						
ВСЕГО ТРЕБУЕТСЯ УСТАНОВИТЬ:	44						
ВСЕГО ПЕРЕНЕСТИ:	0						
ВСЕГО К ДЕМОНТАЖУ:	0						
ВСЕГО ТРЕБУЕТСЯ ЗАМЕНИТЬ:	0						
ВСЕГО:	46						

Ведомость размещения дорожных знаков

ул. В.Высоцкого

Номер знака	Наименование знака	Типоразмер знака	Площадь знаков, м² (для знаков индивидуального проектирования)	Адрес, км,м	Состояние	Количество	Месторасположение
Предупреждающие знаки							
1.23	Дети	II		0,166	Требуется установка	1	Справа
1.23	Дети	II		0,216	Требуется установка	1	Справа
1.23	Дети	II		0,250	Требуется установка	1	Слева
1.23	Дети	II		0,300	Требуется установка	1	Слева
Итого установлено:	0						
Итого требуется установка:	4						
Итого перенести:	0						
Итого к демонтажу:	0						
Итого требуется замена:	0						
Итого:	4						
Знаки приоритета							
2.1	Главная дорога	II		0,005	Требуется установка	1	Слева
2.1	Главная дорога	II		0,249	Установлен	1	Справа
2.1	Главная дорога	II		0,273	Требуется установка	1	Слева
2.1	Главная дорога	II		0,512	Установлен	1	Справа
2.1	Главная дорога	II		0,539	Требуется установка	1	Слева
2.4	Уступите дорогу	II		0,809	Требуется установка	1	Справа
Итого установлено:	2						
Итого требуется установка:	4						
Итого перенести:	0						
Итого к демонтажу:	0						
Итого требуется замена:	0						
Итого:	6						
Запрещающие знаки							
3.24 (20)	Ограничение максимальной скорости	II		0,015	Установлен	1	Справа
3.24 (20)	Ограничение максимальной скорости	II		0,250	Требуется установка	1	Слева
3.24 (20)	Ограничение максимальной скорости	II		0,272	Установлен	1	Справа
3.24 (20)	Ограничение максимальной скорости	II		0,514	Требуется установка	1	Слева
3.24 (20)	Ограничение максимальной скорости	II		0,537	Установлен	1	Справа
3.24 (20)	Ограничение максимальной скорости	II		0,798	Установлен	1	Слева
3.4	Движение грузовых автомобилей запрещено	II		0,798	Требуется установка	1	Слева
Итого установлено:	4						
Итого требуется установка:	3						
Итого перенести:	0						
Итого к демонтажу:	0						
Итого требуется замена:	0						
Итого:	7						
Знаки дополнительной информации (таблички)							
8.2.1 (50м)	Зона действия	II		0,216	Требуется установка	1	Справа
8.2.1 (50м)	Зона действия	II		0,250	Требуется установка	1	Слева
Итого установлено:	0						
Итого требуется установка:	2						
Итого перенести:	0						
Итого к демонтажу:	0						
Итого требуется замена:	0						
Итого:	2						
ВСЕГО УСТАНОВЛЕНО:	6						
ВСЕГО ТРЕБУЕТСЯ УСТАНОВИТЬ:	13						
ВСЕГО ПЕРЕНЕСТИ:	0						
ВСЕГО К ДЕМОНТАЖУ:	0						
ВСЕГО ТРЕБУЕТСЯ ЗАМЕНИТЬ:	0						
ВСЕГО:	19						

Ведомость размещения дорожных знаков

ул. Веселая
Основаная

Номер знака	Наименование знака	Типоразмер знака	Площадь знаков, м² (для знаков индивидуального проектирования)	Адрес, км,м	Состояние	Количество	Месторасположение
Знаки приоритета							
2.1	Главная дорога	II		0,011	К демонтажу	1	Слева
2.4	Уступите дорогу	II		0,011	Требуется установка	1	Слева
2.1	Главная дорога	II		0,255	Установлен	1	Справа
2.1	Главная дорога	II		0,279	Требуется установка	1	Слева
2.1	Главная дорога	II		0,451	Требуется установка	1	Справа

2.1	Главная дорога	II		0,480	Требуется установка	1	Слева
2.4	Уступите дорогу	II		0,693	Требуется установка	1	Справа
Итого установлено:		1					
Итого требуется установка:		5					
Итого перенести:		0					
Итого к демонтажу:		1					
Итого требуется замена:		0					
Итого:		7					

Запрещающие знаки

3.24 (20)	Ограничение максимальной скорости	II		0,014	Требуется установка	1	Справа
3.24 (20)	Ограничение максимальной скорости	II		0,248	Установлен	1	Слева
3.24 (20)	Ограничение максимальной скорости	II		0,280	Требуется установка	1	Справа
3.24 (20)	Ограничение максимальной скорости	II		0,451	Требуется установка	1	Слева
3.24 (20)	Ограничение максимальной скорости	II		0,482	Требуется установка	1	Справа
3.24 (20)	Ограничение максимальной скорости	II		0,688	Установлен	1	Слева
3.4	Движение грузовых автомобилей запрещено	II		0,688	Требуется установка	1	Слева
Итого установлено:		2					
Итого требуется установка:		5					
Итого перенести:		0					
Итого к демонтажу:		0					
Итого требуется замена:		0					
Итого:		7					
ВСЕГО УСТАНОВЛЕНО:		3					
ВСЕГО ТРЕБУЕТСЯ УСТАНОВИТЬ:		10					
ВСЕГО ПЕРЕНЕСТИ:		0					
ВСЕГО К ДЕМОНТАЖУ:		1					
ВСЕГО ТРЕБУЕТСЯ ЗАМЕНИТЬ:		0					
ВСЕГО:		14					

Ведомость размещения дорожных знаков

ул. Веселая
Часть2

Номер знака	Наименование знака	Типоразмер знака	Площадь знаков, м² (для знаков индивидуального проектирования)	Адрес, км,м	Состояние	Количество	Месторасположение
Знаки приоритета							
2.4	Уступите дорогу	II		0,014	Установлен	1	Слева
2.4	Уступите дорогу	II		0,187	Требуется установка	1	Справа
Итого установлено:		1					
Итого требуется установка:		1					
Итого перенести:		0					
Итого к демонтажу:		0					
Итого требуется замена:		0					
Итого:		2					
Запрещающие знаки							
3.24 (20)	Ограничение максимальной скорости	II		0,027	Требуется установка	1	Справа
3.24 (20)	Ограничение максимальной скорости	II		0,180	Требуется установка	1	Слева
3.4	Движение грузовых автомобилей запрещено	II		0,180	Требуется установка	1	Слева
Итого установлено:		0					
Итого требуется установка:		3					
Итого перенести:		0					
Итого к демонтажу:		0					
Итого требуется замена:		0					
Итого:		3					
ВСЕГО УСТАНОВЛЕНО:		1					
ВСЕГО ТРЕБУЕТСЯ УСТАНОВИТЬ:		4					
ВСЕГО ПЕРЕНЕСТИ:		0					
ВСЕГО К ДЕМОНТАЖУ:		0					
ВСЕГО ТРЕБУЕТСЯ ЗАМЕНИТЬ:		0					
ВСЕГО:		5					

Ведомость размещения дорожных знаков

ул. Есенина
Основная

Номер знака	Наименование знака	Типоразмер знака	Площадь знаков, м² (для знаков индивидуального проектирования)	Адрес, км,м	Состояние	Количество	Месторасположение
Знаки приоритета							
2.4	Уступите дорогу	II		0,008	Требуется установка	1	Слева
2.4	Уступите дорогу	II		0,329	Требуется установка	1	Справа
Итого установлено:		0					
Итого требуется установка:		2					
Итого перенести:		0					
Итого к демонтажу:		0					
Итого требуется замена:		0					
Итого:		2					
Запрещающие знаки							
3.24 (20)	Ограничение максимальной скорости	II		0,016	Требуется установка	1	Справа
3.24 (20)	Ограничение максимальной скорости	II		0,327	Требуется установка	1	Слева
3.4	Движение грузовых автомобилей запрещено	II		0,327	Требуется установка	1	Слева

Итого установлено:	0
Итого требуется установка:	3
Итого перенести:	0
Итого к демонтажу:	0
Итого требуется замена:	0
Итого:	3
ВСЕГО УСТАНОВЛЕНО:	0
ВСЕГО ТРЕБУЕТСЯ УСТАНОВИТЬ:	5
ВСЕГО ПЕРЕНЕСТИ:	0
ВСЕГО К ДЕМОНТАЖУ:	0
ВСЕГО ТРЕБУЕТСЯ ЗАМЕНИТЬ:	0
ВСЕГО:	5

Ведомость размещения дорожных знаков

ул. Есенина
Переулок

Номер знака	Наименование знака	Типоразмер знака	Площадь знаков, м² (для знаков индивидуального проектирования)	Адрес, км,м	Состояние	Количество	Месторасположение
Знаки приоритета							
2.4	Уступите дорогу	II		0,014	Требуется установка	1	Слева
2.1	Главная дорога	II		0,084	Требуется установка	1	Справа
2.1	Главная дорога	II		0,104	Требуется установка	1	Слева
2.4	Уступите дорогу	II		0,126	Требуется установка	1	Справа
Итого установлено:		0					
Итого требуется установка:		4					
Итого перенести:		0					
Итого к демонтажу:		0					
Итого требуется замена:		0					
Итого:		4					
ВСЕГО УСТАНОВЛЕНО:		0					
ВСЕГО ТРЕБУЕТСЯ УСТАНОВИТЬ:		4					
ВСЕГО ПЕРЕНЕСТИ:		0					
ВСЕГО К ДЕМОНТАЖУ:		0					
ВСЕГО ТРЕБУЕТСЯ ЗАМЕНИТЬ:		0					
ВСЕГО:		4					

Ведомость размещения дорожных знаков

ул. Радужная

Номер знака	Наименование знака	Типоразмер знака	Площадь знаков, м² (для знаков индивидуального проектирования)	Адрес, км,м	Состояние	Количество	Месторасположение
Знаки приоритета							
2.4	Уступите дорогу	II		0,009	Требуется установка	1	Слева
2.4	Уступите дорогу	II		0,153	Требуется установка	1	Справа
Итого установлено:		0					
Итого требуется установка:		2					
Итого перенести:		0					
Итого к демонтажу:		0					
Итого требуется замена:		0					
Итого:		2					
Запрещающие знаки							
3.24 (40)	Ограничение максимальной скорости	II		0,009	Требуется установка	1	Справа
3.24 (40)	Ограничение максимальной скорости	II		0,148	Требуется установка	1	Слева
Итого установлено:		0					
Итого требуется установка:		2					
Итого перенести:		0					
Итого к демонтажу:		0					
Итого требуется замена:		0					
Итого:		2					
ВСЕГО УСТАНОВЛЕНО:		0					
ВСЕГО ТРЕБУЕТСЯ УСТАНОВИТЬ:		4					
ВСЕГО ПЕРЕНЕСТИ:		0					
ВСЕГО К ДЕМОНТАЖУ:		0					
ВСЕГО ТРЕБУЕТСЯ ЗАМЕНИТЬ:		0					
ВСЕГО:		4					

Ведомость размещения дорожных знаков

пер. Тенистый

Номер знака	Наименование знака	Типоразмер знака	Площадь знаков, м² (для знаков индивидуального проектирования)	Адрес, км,м	Состояние	Количество	Месторасположение
Знаки приоритета							
2.4	Уступите дорогу	II		0,020	Требуется установка	1	Слева
2.1	Главная дорога	II		0,081	Требуется установка	1	Справа
2.1	Главная дорога	II		0,105	Требуется установка	1	Слева
2.1	Главная дорога	II		0,181	Требуется установка	1	Справа
2.1	Главная дорога	II		0,193	Требуется установка	1	Примыкание справа "ул. Тенистая" на 0,189
2.4	Уступите дорогу	II		0,200	Требуется установка	1	Слева
2.4	Уступите дорогу	II		0,305	Требуется установка	1	Справа

Итого установлено:	0
Итого требуется установка:	7
Итого перенести:	0
Итого к демонтажу:	0
Итого требуется замена:	0
Итого:	7

Запрещающие знаки

3.24 (40)	Ограничение максимальной скорости	II		0,011	Требуется установка	1	Справа
3.24 (40)	Ограничение максимальной скорости	II		0,075	Требуется установка	1	Слева
3.24 (40)	Ограничение максимальной скорости	II		0,103	Требуется установка	1	Справа
3.24 (40)	Ограничение максимальной скорости	II		0,305	Требуется установка	1	Слева

Итого установлено:	0
Итого требуется установка:	4
Итого перенести:	0
Итого к демонтажу:	0
Итого требуется замена:	0
Итого:	4
ВСЕГО УСТАНОВЛЕНО:	0
ВСЕГО ТРЕБУЕТСЯ УСТАНОВИТЬ:	11
ВСЕГО ПЕРЕНЕСТИ:	0
ВСЕГО К ДЕМОНТАЖУ:	0
ВСЕГО ТРЕБУЕТСЯ ЗАМЕНИТЬ:	0
ВСЕГО:	11

Ведомость размещения дорожных знаков

ул. Зеленая

Номер знака	Наименование знака	Типоразмер знака	Площадь знаков, м² (для знаков индивидуального проектирования)	Адрес, км,м	Состояние	Количество	Месторасположение

Знаки приоритета

2.1	Главная дорога	II		0,085	Требуется установка	1	Справа
2.1	Главная дорога	II		0,109	Требуется установка	1	Слева
2.4	Уступите дорогу	II		0,180	Требуется установка	1	Справа

Итого установлено:	0
Итого требуется установка:	3
Итого перенести:	0
Итого к демонтажу:	0
Итого требуется замена:	0
Итого:	3

Запрещающие знаки

3.24 (40)	Ограничение максимальной скорости	II		0,012	Требуется установка	1	Справа
3.24 (40)	Ограничение максимальной скорости	II		0,014	Требуется установка	1	Слева
3.24 (40)	Ограничение максимальной скорости	II		0,088	Требуется установка	1	Слева
3.24 (40)	Ограничение максимальной скорости	II		0,111	Требуется установка	1	Справа
3.24 (40)	Ограничение максимальной скорости	II		0,171	Требуется установка	1	Слева

Итого установлено:	0
Итого требуется установка:	5
Итого перенести:	0
Итого к демонтажу:	0
Итого требуется замена:	0
Итого:	5
ВСЕГО УСТАНОВЛЕНО:	0
ВСЕГО ТРЕБУЕТСЯ УСТАНОВИТЬ:	8
ВСЕГО ПЕРЕНЕСТИ:	0
ВСЕГО К ДЕМОНТАЖУ:	0
ВСЕГО ТРЕБУЕТСЯ ЗАМЕНИТЬ:	0
ВСЕГО:	8

Ведомость размещения дорожных знаков

ул. Лермонтова

Номер знака	Наименование знака	Типоразмер знака	Площадь знаков, м² (для знаков индивидуального проектирования)	Адрес, км,м	Состояние	Количество	Месторасположение

Знаки приоритета

2.4	Уступите дорогу	II		0,058	Требуется установка	1	Справа
2.4	Уступите дорогу	II		0,089	Требуется установка	1	Слева
2.1	Главная дорога	II		0,153	Требуется установка	1	Справа
2.1	Главная дорога	II		0,181	Требуется установка	1	Слева
2.4	Уступите дорогу	II		0,252	Требуется установка	1	Справа

Итого установлено:	0
Итого требуется установка:	5
Итого перенести:	0
Итого к демонтажу:	0
Итого требуется замена:	0
Итого:	5

Запрещающие знаки

3.24 (20)	Ограничение максимальной скорости	II		0,058	Требуется установка	1	Слева
3.24 (20)	Ограничение максимальной скорости	II		0,086	Требуется установка	1	Справа
3.24 (20)	Ограничение максимальной скорости	II		0,156	Требуется установка	1	Слева
3.24 (20)	Ограничение максимальной скорости	II		0,183	Требуется установка	1	Справа
3.24 (20)	Ограничение максимальной скорости	II		0,249	Требуется установка	1	Слева
3.24 (20)	Ограничение максимальной скорости	II		0,275	Требуется установка	1	Справа

Итого установлено:	0
Итого требуется установка:	6
Итого перенести:	0
Итого к демонтажу:	0
Итого требуется замена:	0
Итого:	6

Информационные знаки

6.8.1	Тупик	II		0,058	Требуется установка	1	Слева
6.8.1	Тупик	II		0,275	Требуется установка	1	Справа
Итого установлено:	0						
Итого требуется установка:	2						
Итого перенести:	0						
Итого к демонтажу:	0						
Итого требуется замена:	0						
Итого:	2						
ВСЕГО УСТАНОВЛЕНО:	0						
ВСЕГО ТРЕБУЕТСЯ УСТАНОВИТЬ:	13						
ВСЕГО ПЕРЕНЕСТИ:	0						
ВСЕГО К ДЕМОНТАЖУ:	0						
ВСЕГО ТРЕБУЕТСЯ ЗАМЕНИТЬ:	0						
ВСЕГО:	13						

Ведомость размещения дорожных знаков

ул. Суворова

Номер знака	Наименование знака	Типоразмер знака	Площадь знаков, м² (для знаков индивидуального проектирования)	Адрес, км,м	Состояние	Количество	Месторасположение

Знаки приоритета

2.4	Уступите дорогу	II		0,018	Требуется установка	1	Слева
Итого установлено:	0						
Итого требуется установка:	1						
Итого перенести:	0						
Итого к демонтажу:	0						
Итого требуется замена:	0						
Итого:	1						

Запрещающие знаки

3.24 (20)	Ограничение максимальной скорости	II		0,012	Требуется установка	1	Справа
Итого установлено:	0						
Итого требуется установка:	1						
Итого перенести:	0						
Итого к демонтажу:	0						
Итого требуется замена:	0						
Итого:	1						

Информационные знаки

6.8.1	Тупик	II		0,012	Требуется установка	1	Справа

Итого установлено:	0
Итого требуется установка:	1
Итого перенести:	0
Итого к демонтажу:	0
Итого требуется замена:	0
Итого:	1
ВСЕГО УСТАНОВЛЕНО:	0
ВСЕГО ТРЕБУЕТСЯ УСТАНОВИТЬ:	3
ВСЕГО ПЕРЕНЕСТИ:	0
ВСЕГО К ДЕМОНТАЖУ:	0
ВСЕГО ТРЕБУЕТСЯ ЗАМЕНИТЬ:	0
ВСЕГО:	3

Ведомость обоснования установки запрещающих дорожных знаков

ул. Центральная

№п/п	Адрес, км,м	Расположение	Номер по ГОСТ	Наименование знака	Информация на знаке	Обоснование
1	0,013	Справа	3.24	Ограничение максимальной скорости	40	
2	0,123	Слева	3.24	Ограничение максимальной скорости	40	
3	0,159	Справа	3.24	Ограничение максимальной скорости	40	
4	0,278	Слева	3.24	Ограничение максимальной скорости	40	
5	0,300	Справа	3.24	Ограничение максимальной скорости	40	
6	0,450	Слева	3.4	Движение грузовых автомобилей запрещено		
7	0,456	Справа	3.4	Движение грузовых автомобилей запрещено		
8	0,465	Слева	3.24	Ограничение максимальной скорости	40	
9	0,494	Справа	3.4	Движение грузовых автомобилей запрещено		
			3.24	Ограничение максимальной скорости	40	
10	0,511	Слева	3.4	Движение грузовых автомобилей запрещено		
11	0,650	Слева	3.24	Ограничение максимальной скорости	40	Существующая организация дорожного движения

12	0,679	Справа	3.24	Ограничение максимальной скорости	40	Существующая организация дорожного движения
13	1,022	Слева	3.24	Ограничение максимальной скорости	40	Существующая организация дорожного движения
14	1,044	Справа	3.24	Ограничение максимальной скорости	40	Существующая организация дорожного движения
15	1,123	Слева	3.24	Ограничение максимальной скорости	40	Существующая организация дорожного движения
16	1,151	Справа	3.24	Ограничение максимальной скорости	20	Организация движения в зоне действия знака 1.23 — Дети
17	1,230	Слева	3.24	Ограничение максимальной скорости	20	Организация движения в зоне действия знака 1.23 — Дети
18	1,243	Справа	3.24	Ограничение максимальной скорости	40	Существующая организация дорожного движения
19	1,280	Слева	3.24	Ограничение максимальной скорости	40	Организация движения в зоне действия знака 1.23 — Дети
20	1,655	Слева	3.24	Ограничение максимальной скорости	40	Существующая организация дорожного движения
21	1,699	Справа	3.24	Ограничение максимальной скорости	40	Существующая организация дорожного движения
22	1,820	Слева	3.24	Ограничение максимальной скорости	40	Существующая организация дорожного движения

Ведомость обоснования установки запрещающих дорожных знаков

ул. Школьная

№п/п	Адрес, км,м	Расположение	Номер по ГОСТ	Наименование знака	Информация на знаке	Обоснование
1	0,018	Справа	3.24	Ограничение максимальной скорости	40	Существующая организация дорожного движения
2	0,130	Слева	3.24	Ограничение максимальной скорости	40	Существующая организация дорожного движения
3	0,161	Справа	3.24	Ограничение максимальной скорости	40	Существующая организация дорожного движения
4	0,445	Слева	3.24	Ограничение максимальной скорости	40	Существующая организация дорожного движения
5	0,478	Справа	3.24	Ограничение максимальной скорости	40	Существующая организация дорожного движения
6	0,692	Слева	3.24	Ограничение максимальной скорости	40	Существующая организация дорожного движения

Ведомость обоснования установки запрещающих дорожных знаков

ул. Советская

№п/п	Адрес, км,м	Расположение	Номер по ГОСТ	Наименование знака	Информация на знаке	Обоснование
1	0,007	Справа	3.24	Ограничение максимальной скорости	40	Искусственная дорожная неровность
2	0,312	Слева	3.24	Ограничение максимальной скорости	40	Искусственная дорожная неровность
3	0,331	Справа	3.24	Ограничение максимальной скорости	40	Искусственная дорожная неровность
4	0,523	На разделительной	3.4	Движение грузовых автомобилей запрещено		Существующая организация дорожного движения
			3.24	Ограничение максимальной скорости	40	Существующая организация дорожного движения
5	0,552	Справа	3.4	Движение грузовых автомобилей запрещено		Существующая организация дорожного движения
			3.24	Ограничение максимальной скорости	40	Искусственная дорожная неровность
6	0,579	На разделительной	3.13	Ограничение высоты	4,5	Допустимый габарит проезда под трубопроводом
			3.13	Ограничение высоты	4,5	Допустимый габарит проезда под трубопроводом
7	0,738	Слева	3.13	Ограничение высоты	4,5	
			3.24	Ограничение максимальной скорости	40	Искусственная дорожная неровность
8	0,746	Справа	3.24	Ограничение максимальной скорости	20	Организация движения в зоне образовательного учреждения
9	0,753	Справа	3.24	Ограничение максимальной скорости	20	Искусственная дорожная неровность
10	0,761	Справа	3.27	Остановка запрещена		
11	0,858	Справа	3.27	Остановка запрещена		
12	0,917	Слева	3.24	Ограничение максимальной скорости	20	Организация движения в зоне образовательного учреждения
13	0,919	Справа	3.24	Ограничение максимальной скорости	40	Искусственная дорожная неровность
14	1,042	Слева	3.24	Ограничение максимальной скорости	40	Ступенчатое ограничение скорости
15	1,061	Слева	3.13	Ограничение высоты	3,5	Допустимый габарит проезда под трубопроводом
16	1,062	Справа	3.13	Ограничение высоты	3,5	Допустимый габарит проезда под трубопроводом
			3.24	Ограничение максимальной скорости	40	Искусственная дорожная неровность

17	1,225	Слева	3.13	Ограничение высоты	3,5	
			3.24	Ограничение максимальной скорости	40	Искусственная дорожная неровность
18	1,264	Справа	3.24	Ограничение максимальной скорости	40	Искусственная дорожная неровность
19	1,281	Справа	3.4	Движение грузовых автомобилей запрещено		Существующая организация дорожного движения
20	1,841	Слева	3.24	Ограничение максимальной скорости	40	Искусственная дорожная неровность
21	1,853	Справа	3.24	Ограничение максимальной скорости	20	Организация движения в зоне действия знака 1.23 — Дети
22	1,956	Справа	3.24	Ограничение максимальной скорости	40	Искусственная дорожная неровность
23	1,957	Слева	3.24	Ограничение максимальной скорости	20	Организация движения в зоне действия знака 1.23 — Дети
24	1,994	Справа	3.13	Ограничение высоты	4,5	
			3.13	Ограничение высоты	4,5	
25	2,065	Слева	3.4	Движение грузовых автомобилей запрещено		
			3.24	Ограничение максимальной скорости	40	Ступенчатое ограничение скорости

Ведомость обоснования установки запрещающих дорожных знаков

ул. Молодежная
Основная ч1

№п/п	Адрес, км,м	Расположение	Номер по ГОСТ	Наименование знака	Информация на знаке	Обоснование
1	0,015	Справа	3.4	Движение грузовых автомобилей запрещено	8	
			3.24	Ограничение максимальной скорости	40	Существующая организация дорожного движения
2	0,584	Слева	3.24	Ограничение максимальной скорости	40	Существующая организация дорожного движения
3	0,615	Справа	3.24	Ограничение максимальной скорости	40	Существующая организация дорожного движения
4	0,991	Слева	3.24	Ограничение максимальной скорости	40	Существующая организация дорожного движения

Ведомость обоснования установки запрещающих дорожных знаков

ул. Молодежная
Основная ч2

№п/п	Адрес, км,м	Расположение	Номер по ГОСТ	Наименование знака	Информация на знаке	Обоснование
1	0,012	Справа	3.24	Ограничение максимальной скорости	40	Существующая организация дорожного движения
2	0,259	Слева	3.24	Ограничение максимальной скорости	40	Существующая организация дорожного движения
3	0,309	Справа	3.24	Ограничение максимальной скорости	40	Существующая организация дорожного движения
4	0,632	Слева	3.4	Движение грузовых автомобилей запрещено		Существующая организация дорожного движения
			3.24	Ограничение максимальной скорости	40	Существующая организация дорожного движения

Ведомость обоснования установки запрещающих дорожных знаков

ул. Березовая

№п/п	Адрес, км,м	Расположение	Номер по ГОСТ	Наименование знака	Информация на знаке	Обоснование
1	0,013	Справа	3.24	Ограничение максимальной скорости	40	Существующая организация дорожного движения
2	0,053	Слева	3.24	Ограничение максимальной скорости	40	Существующая организация дорожного движения
3	0,078	Справа	3.24	Ограничение максимальной скорости	40	Существующая организация дорожного движения
4	0,126	Слева	3.24	Ограничение максимальной скорости	40	Существующая организация дорожного движения
5	0,152	Справа	3.24	Ограничение максимальной скорости	40	Существующая организация дорожного движения
6	0,190	Слева	3.24	Ограничение максимальной скорости	40	Искусственная дорожная неровность
7	0,209	Справа	3.24	Ограничение максимальной скорости	40	Существующая организация дорожного движения
8	0,670	Слева	3.24	Ограничение максимальной скорости	40	Существующая организация дорожного движения

Ведомость обоснования установки запрещающих дорожных знаков

ул. 60 лет Октября

№п/п	Адрес, км,м	Расположение	Номер по ГОСТ	Наименование знака	Информация на знаке	Обоснование
1	0,018	Справа	3.24	Ограничение максимальной скорости	40	Существующая организация дорожного движения

2	0,171	Слева	3.24	Ограничение максимальной скорости	40	Существующая организация дорожного движения
3	0,201	Справа	3.24	Ограничение максимальной скорости	40	
4	0,454	Слева	3.24	Ограничение максимальной скорости	40	Существующая организация дорожного движения
5	0,497	Справа	3.24	Ограничение максимальной скорости	40	Искусственная дорожная неровность
6	0,583	Слева	3.24	Ограничение максимальной скорости	40	Искусственная дорожная неровность
7	0,614	Справа	3.24	Ограничение максимальной скорости	40	Искусственная дорожная неровность
8	0,788	Слева	3.24	Ограничение максимальной скорости	40	Искусственная дорожная неровность
9	0,831	Справа	3.24	Ограничение максимальной скорости	40	Существующая организация дорожного движения
10	1,330	Слева	3.4	Движение грузовых автомобилей запрещено		
			3.24	Ограничение максимальной скорости	40	Существующая организация дорожного движения

Ведомость обоснования установки запрещающих дорожных знаков

ул. Лесная
Основная ч1 (а/б)

№п/п	Адрес, км,м	Расположение	Номер по ГОСТ	Наименование знака	Информация на знаке	Обоснование
1	0,055	Справа	3.24	Ограничение максимальной скорости	40	Искусственная дорожная неровность
2	0,359	Слева	3.24	Ограничение максимальной скорости	40	Ступенчатое ограничение скорости
3	0,380	Справа	3.24	Ограничение максимальной скорости	20	Искусственная дорожная неровность
4	0,384	Слева	3.24	Ограничение максимальной скорости	20	Искусственная дорожная неровность
5	0,434	Справа	3.24	Ограничение максимальной скорости	20	Искусственная дорожная неровность
6	0,438	Слева	3.24	Ограничение максимальной скорости	20	Искусственная дорожная неровность
7	0,485	Слева	3.24	Ограничение максимальной скорости	40	Ступенчатое ограничение скорости
8	0,509	Справа	3.24	Ограничение максимальной скорости	40	Ступенчатое ограничение скорости

9	0,559	Справа	3.24	Ограничение максимальной скорости	20	Существующая организация дорожного движения
10	0,565	Слева	3.24	Ограничение максимальной скорости	20	Существующая организация дорожного движения
11	0,583	Справа	3.24	Ограничение максимальной скорости	40	Ступенчатое ограничение скорости
12	0,634	Слева	3.24	Ограничение максимальной скорости	40	Существующая организация дорожного движения

Ведомость обоснования установки запрещающих дорожных знаков

ул. Лесная
Основная ч2 (щ/гр)

№п/п	Адрес, км,м	Расположение	Номер по ГОСТ	Наименование знака	Информация на знаке	Обоснование
1	0,014	Справа	3.13	Ограничение высоты	3,5	Допустимый габарит проезда под трубопроводом
			3.24	Ограничение максимальной скорости	40	Существующая организация дорожного движения
2	0,150	Справа	3.13	Ограничение высоты	3,5	Допустимый габарит проезда под трубопроводом
3	0,150	Слева	3.13	Ограничение высоты	3,5	Допустимый габарит проезда под трубопроводом
4	0,180	Слева	3.13	Ограничение высоты	3,5	Допустимый габарит проезда под трубопроводом
			3.24	Ограничение максимальной скорости	40	Существующая организация дорожного движения
5	0,210	Справа	3.24	Ограничение максимальной скорости	40	Ступенчатое ограничение скорости
6	0,514	Слева	3.4	Движение грузовых автомобилей запрещено		Существующая организация дорожного движения
			3.24	Ограничение максимальной скорости	40	Существующая организация дорожного движения

Ведомость обоснования установки запрещающих дорожных знаков

ул. Лесная
Основная ч3 (через лес)

№п/п	Адрес, км,м	Расположение	Номер по ГОСТ	Наименование знака	Информация на знаке	Обоснование
1	0,017	Справа	3.24	Ограничение максимальной скорости	40	Существующая организация дорожного движения

Ведомость обоснования установки запрещающих дорожных знаков

ул. Лесная
Основная ч4 (2й контур)

№п/п	Адрес, км,м	Расположение	Номер по ГОСТ	Наименование знака	Информация на знаке	Обоснование
1	0,012	Справа	3.24	Ограничение максимальной скорости	40	

Ведомость обоснования установки запрещающих дорожных знаков

ул. Мира
Основная

№п/п	Адрес, км,м	Расположение	Номер по ГОСТ	Наименование знака	Информация на знаке	Обоснование
1	0,014		3.4	Движение грузовых автомобилей запрещено		Существующая организация дорожного движения
			3.24	Ограничение максимальной скорости	20	Искусственная дорожная неровность
2	0,830	Слева	3.4	Движение грузовых автомобилей запрещено		Существующая организация дорожного движения
			3.24	Ограничение максимальной скорости	20	Искусственная дорожная неровность

Ведомость обоснования установки запрещающих дорожных знаков

ул. Мира
Часть2

№п/п	Адрес, км,м	Расположение	Номер по ГОСТ	Наименование знака	Информация на знаке	Обоснование
1	0,007	Справа	3.24	Ограничение максимальной скорости	40	Существующая организация дорожного движения
2	0,058	Слева	3.24	Ограничение максимальной скорости	40	Существующая организация дорожного движения
3	0,087	Справа	3.24	Ограничение максимальной скорости	40	Существующая организация дорожного движения

Ведомость обоснования установки запрещающих дорожных знаков

ул. Можайского
Основная

№п/п	Адрес, км,м	Расположение	Номер по ГОСТ	Наименование знака	Информация на знаке	Обоснование
1	0,012	Справа	3.24	Ограничение максимальной скорости	20	Организация движения в зоне действия знака 1.23 — Дети
2	0,204	Слева	3.24	Ограничение максимальной скорости	20	Организация движения в зоне действия знака 1.23 — Дети
3	0,249	Справа	3.24	Ограничение максимальной скорости	40	Существующая организация дорожного движения
4	0,417	Справа	3.4	Движение грузовых автомобилей запрещено		Существующая организация дорожного движения
5	0,444	Слева	3.24	Ограничение максимальной скорости	40	Существующая организация дорожного движения

Ведомость обоснования установки запрещающих дорожных знаков

ул. Можайского
переулок

№п/п	Адрес, км,м	Расположение	Номер по ГОСТ	Наименование знака	Информация на знаке	Обоснование
1	0,007	Справа	3.24	Ограничение максимальной скорости	20	Существующая организация дорожного движения

Ведомость обоснования установки запрещающих дорожных знаков

ул. Котовского

№п/п	Адрес, км,м	Расположение	Номер по ГОСТ	Наименование знака	Информация на знаке	Обоснование
1	0,012	Справа	3.4	Движение грузовых автомобилей запрещено	8	
			3.24	Ограничение максимальной скорости	40	

Ведомость обоснования установки запрещающих дорожных знаков

ул. Колхозная

№п/п	Адрес, км,м	Расположение	Номер по ГОСТ	Наименование знака	Информация на знаке	Обоснование
1	0,013	Справа	3.24	Ограничение максимальной скорости	20	Существующая организация дорожного движения
2	0,431	Слева	3.24	Ограничение максимальной скорости	20	Существующая организация дорожного движения
3	0,459	Справа	3.24	Ограничение максимальной скорости	20	Существующая организация дорожного движения
4	0,624	Слева	3.24	Ограничение максимальной скорости	20	Существующая организация дорожного движения
5	0,652	Справа	3.24	Ограничение максимальной скорости	20	Существующая организация дорожного движения

6	0,977	Слева	3.4	Движение грузовых автомобилей запрещено	8	Существующая организация дорожного движения
			3.24	Ограничение максимальной скорости	20	Существующая организация дорожного движения
7	1,273	Слева	3.24	Ограничение максимальной скорости	40	Ступенчатое ограничение скорости

Ведомость обоснования установки запрещающих дорожных знаков

пер. Колхозный
1

№п/п	Адрес, км,м	Расположение	Номер по ГОСТ	Наименование знака	Информация на знаке	Обоснование
1	0,021	Справа	3.24	Ограничение максимальной скорости	40	Ступенчатое ограничение скорости
2	0,145	Слева	3.24	Ограничение максимальной скорости	40	Существующая организация дорожного движения
3	0,176	Справа	3.24	Ограничение максимальной скорости	20	Искусственная дорожная неровность
4	0,295	Слева	3.24	Ограничение максимальной скорости	20	Искусственная дорожная неровность

Ведомость обоснования установки запрещающих дорожных знаков

пер. Колхозный
2

№п/п	Адрес, км,м	Расположение	Номер по ГОСТ	Наименование знака	Информация на знаке	Обоснование
1	0,013	Справа	3.24	Ограничение максимальной скорости	40	Существующая организация дорожного движения
2	0,152	Слева	3.24	Ограничение максимальной скорости	40	Существующая организация дорожного движения

Ведомость обоснования установки запрещающих дорожных знаков

пер. Лесной

№п/п	Адрес, км,м	Расположение	Номер по ГОСТ	Наименование знака	Информация на знаке	Обоснование
1	0,019	Справа	3.24	Ограничение максимальной скорости	40	Существующая организация дорожного движения
2	0,085	Слева	3.24	Ограничение максимальной скорости	40	Существующая организация дорожного движения
3	0,115	Справа	3.24	Ограничение максимальной скорости	40	Существующая организация дорожного движения
4	0,192	Слева	3.24	Ограничение максимальной скорости	40	Существующая организация дорожного движения

Ведомость обоснования установки запрещающих дорожных знаков

ул. Титова

№п/п	Адрес, км,м	Расположение	Номер по ГОСТ	Наименование знака	Информация на знаке	Обоснование
1	0,013	Слева	3.4	Движение грузовых автомобилей запрещено		Существующая организация дорожного движения
2	0,036	Справа	3.24	Ограничение максимальной скорости	20	Существующая организация дорожного движения
3	0,649	Слева	3.24	Ограничение максимальной скорости	20	Существующая организация дорожного движения
4	0,707	Слева	3.24	Ограничение максимальной скорости	20	Существующая организация дорожного движения
5	0,759	Справа	3.24	Ограничение максимальной скорости	20	Существующая организация дорожного движения
6	0,869	Справа	3.24	Ограничение максимальной скорости	40	Существующая организация дорожного движения
7	0,872	Слева	3.24	Ограничение максимальной скорости	20	
8	0,983	Слева	3.24	Ограничение максимальной скорости	40	Существующая организация дорожного движения
9	1,014	Справа	3.24	Ограничение максимальной скорости	40	Существующая организация дорожного движения
10	1,068	Слева	3.24	Ограничение максимальной скорости	40	Существующая организация дорожного движения
11	1,099	Справа	3.24	Ограничение максимальной скорости	40	Существующая организация дорожного движения
12	1,193	Слева	3.24	Ограничение максимальной скорости	40	Существующая организация дорожного движения
13	1,220	Справа	3.24	Ограничение максимальной скорости	40	Существующая организация дорожного движения
14	1,289	Слева	3.24	Ограничение максимальной скорости	40	Существующая организация дорожного движения

Ведомость обоснования установки запрещающих дорожных знаков

ул. Ватутина

№п/п	Адрес, км,м	Расположение	Номер по ГОСТ	Наименование знака	Информация на знаке	Обоснование

1	0,019	Справа	3.4	Движение грузовых автомобилей запрещено		
			3.24	Ограничение максимальной скорости	40	Организация движения в зоне действия знака 1.23 — Дети
2	0,048	Слева	3.4	Движение грузовых автомобилей запрещено		Существующая организация дорожного движения
3	0,183	Справа	3.24	Ограничение максимальной скорости	20	Организация движения в зоне действия знака 1.23 — Дети
4	0,219	Слева	3.24	Ограничение максимальной скорости	20	Организация движения в зоне действия знака 1.23 — Дети
5	0,233	Справа	3.24	Ограничение максимальной скорости	20	Организация движения в зоне действия знака 1.23 — Дети
6	0,336	Слева	3.24	Ограничение максимальной скорости	20	Организация движения в зоне действия знака 1.23 — Дети
7	0,492	Слева	3.24	Ограничение максимальной скорости	40	Ступенчатое ограничение скорости
8	0,546	Справа	3.24	Ограничение максимальной скорости	40	Существующая организация дорожного движения
9	0,644	Слева	3.24	Ограничение максимальной скорости	40	Существующая организация дорожного движения

Ведомость обоснования установки запрещающих дорожных знаков

ул. Мичурина

№п/п	Адрес, км,м	Расположение	Номер по ГОСТ	Наименование знака	Информация на знаке	Обоснование
1	0,026	Справа	3.4	Движение грузовых автомобилей запрещено	8	Существующая организация дорожного движения
			3.24	Ограничение максимальной скорости	40	Существующая организация дорожного движения
2	0,076	Справа	3.24	Ограничение максимальной скорости	20	Существующая организация дорожного движения
3	0,542	Слева	3.24	Ограничение максимальной скорости	20	Существующая организация дорожного движения
4	0,612	Слева	3.4	Движение грузовых автомобилей запрещено	8	Существующая организация дорожного движения
			3.24	Ограничение максимальной скорости	20	Существующая организация дорожного движения

Ведомость обоснования установки запрещающих дорожных знаков

ул. Сибирская

№п/п	Адрес, км,м	Расположение	Номер по ГОСТ	Наименование знака	Информация на знаке	Обоснование
1	0,044	Справа	3.24	Ограничение максимальной скорости	40	Существующая организация дорожного движения
2	0,137	Слева	3.24	Ограничение максимальной скорости	40	Существующая организация дорожного движения
3	0,168	Справа	3.24	Ограничение максимальной скорости	40	Существующая организация дорожного движения
4	0,224	Слева	3.24	Ограничение максимальной скорости	40	Существующая организация дорожного движения
5	1,158	Слева	3.24	Ограничение максимальной скорости	40	Существующая организация дорожного движения
6	1,183	Справа	3.24	Ограничение максимальной скорости	40	Существующая организация дорожного движения

Ведомость обоснования установки запрещающих дорожных знаков

ул. Гагарина

№п/п	Адрес, км,м	Расположение	Номер по ГОСТ	Наименование знака	Информация на знаке	Обоснование
1	0,017	Справа	3.24	Ограничение максимальной скорости	40	Существующая организация дорожного движения
2	0,228	Слева	3.24	Ограничение максимальной скорости	40	Существующая организация дорожного движения
3	0,260	Справа	3.24	Ограничение максимальной скорости	40	Существующая организация дорожного движения
4	0,401	Слева	3.4	Движение грузовых автомобилей запрещено		Существующая организация дорожного движения
			3.24	Ограничение максимальной скорости	40	Существующая организация дорожного движения
5	0,438	Справа	3.4	Движение грузовых автомобилей запрещено		Существующая организация дорожного движения
			3.24	Ограничение максимальной скорости	40	Существующая организация дорожного движения
6	0,539	Справа	3.24	Ограничение максимальной скорости	20	Организация движения в зоне действия знака 1.23 — Дети

Ведомость обоснования установки запрещающих дорожных знаков

ул. Новая
Основная

№п/п	Адрес, км,м	Расположение	Номер по ГОСТ	Наименование знака	Информация на знаке	Обоснование
1	0,022	Справа	3.4	Движение грузовых автомобилей запрещено		
			3.24	Ограничение максимальной скорости	20	Искусственная дорожная неровность
2	0,495	Слева	3.24	Ограничение максимальной скорости	20	Искусственная дорожная неровность
3	0,536	Справа	3.24	Ограничение максимальной скорости	20	Искусственная дорожная неровность
4	0,894	Слева	3.24	Ограничение максимальной скорости	20	Искусственная дорожная неровность
5	0,931	Справа	3.24	Ограничение максимальной скорости	20	Искусственная дорожная неровность
6	1,644	Слева	3.4	Движение грузовых автомобилей запрещено		
			3.24	Ограничение максимальной скорости	20	Искусственная дорожная неровность
7	1,696	Слева	3.4	Движение грузовых автомобилей запрещено		
			3.24	Ограничение максимальной скорости	20	Искусственная дорожная неровность

Ведомость обоснования установки запрещающих дорожных знаков

ул. Новая
2я часть

№п/п	Адрес, км,м	Расположение	Номер по ГОСТ	Наименование знака	Информация на знаке	Обоснование
1	0,179	Справа	3.4	Движение грузовых автомобилей запрещено		Существующая организация дорожного движения
			3.24	Ограничение максимальной скорости	20	Существующая организация дорожного движения

Ведомость обоснования установки запрещающих дорожных знаков

ул. Рябиновая
2я часть

№п/п	Адрес, км,м	Расположение	Номер по ГОСТ	Наименование знака	Информация на знаке	Обоснование
1	0,022	Справа	3.4	Движение грузовых автомобилей запрещено		Существующая организация дорожного движения
			3.24	Ограничение максимальной скорости	40	Существующая организация дорожного движения
2	0,513	Слева	3.24	Ограничение максимальной скорости	40	Существующая организация дорожного движения

Ведомость обоснования установки запрещающих дорожных знаков

ул. Солнечная

№п/п	Адрес, км,м	Расположение	Номер по ГОСТ	Наименование знака	Информация на знаке	Обоснование
1	0,012	Слева	3.24	Ограничение максимальной скорости	40	Существующая организация дорожного движения
2	0,077	Слева	3.24	Ограничение максимальной скорости	40	Существующая организация дорожного движения
3	0,106	Справа	3.24	Ограничение максимальной скорости	40	Искусственная дорожная неровность
4	0,138	Слева	3.24	Ограничение максимальной скорости	40	Искусственная дорожная неровность
5	0,172	Справа	3.24	Ограничение максимальной скорости	40	Искусственная дорожная неровность
6	0,224	Слева	3.24	Ограничение максимальной скорости	40	Искусственная дорожная неровность
7	0,289	Справа	3.24	Ограничение максимальной скорости	40	Искусственная дорожная неровность
8	0,324	Слева	3.24	Ограничение максимальной скорости	40	Существующая организация дорожного движения
9	0,354	Справа	3.24	Ограничение максимальной скорости	40	Существующая организация дорожного движения
10	0,421	Слева	3.24	Ограничение максимальной скорости	40	Существующая организация дорожного движения
11	0,436	Справа	3.24	Ограничение максимальной скорости	40	Существующая организация дорожного движения
12	0,512	Слева	3.24	Ограничение максимальной скорости	40	Существующая организация дорожного движения
13	0,560	Справа	3.24	Ограничение максимальной скорости	40	Существующая организация дорожного движения
14	0,628	Слева	3.24	Ограничение максимальной скорости	40	Существующая организация дорожного движения

Ведомость обоснования установки запрещающих дорожных знаков

ул. Лазурная

№п/п	Адрес, км,м	Расположение	Номер по ГОСТ	Наименование знака	Информация на знаке	Обоснование
1	0,018	Справа	3.4	Движение грузовых автомобилей запрещено		Существующая организация дорожного движения
2	0,096	Справа	3.4	Движение грузовых автомобилей запрещено		Существующая организация дорожного движения
			3.24	Ограничение максимальной скорости	40	Существующая организация дорожного движения
3	0,146	Справа	3.24	Ограничение максимальной скорости	20	Существующая организация дорожного движения
4	0,341	Слева	3.24	Ограничение максимальной скорости	20	Существующая организация дорожного движения
5	0,367	Справа	3.24	Ограничение максимальной скорости	20	Существующая организация дорожного движения
6	0,570	Слева	3.24	Ограничение максимальной скорости	20	Существующая организация дорожного движения
7	0,608	Справа	3.24	Ограничение максимальной скорости	20	Существующая организация дорожного движения
8	0,818	Слева	3.24	Ограничение максимальной скорости	20	Существующая организация дорожного движения
9	0,843	Справа	3.24	Ограничение максимальной скорости	20	Существующая организация дорожного движения
10	1,039	Слева	3.24	Ограничение максимальной скорости	20	Существующая организация дорожного движения

Ведомость обоснования установки запрещающих дорожных знаков

ул. Снежная

№п/п	Адрес, км,м	Расположение	Номер по ГОСТ	Наименование знака	Информация на знаке	Обоснование
1	0,013	Справа	3.24	Ограничение максимальной скорости	20	Существующая организация дорожного движения
2	0,258	Слева	3.24	Ограничение максимальной скорости	20	Существующая организация дорожного движения
3	0,279	Справа	3.24	Ограничение максимальной скорости	20	Существующая организация дорожного движения
4	0,474	Слева	3.24	Ограничение максимальной скорости	20	Существующая организация дорожного движения
5	0,519	Справа	3.24	Ограничение максимальной скорости	20	Существующая организация дорожного движения
6	0,727	Слева	3.24	Ограничение максимальной скорости	20	Существующая организация дорожного движения
7	0,759	Справа	3.24	Ограничение максимальной скорости	20	Существующая организация дорожного движения
8	0,956	Слева	3.24	Ограничение максимальной скорости	20	Существующая организация дорожного движения

Ведомость обоснования установки запрещающих дорожных знаков

ул. Победы

№п/п	Адрес, км,м	Расположение	Номер по ГОСТ	Наименование знака	Информация на знаке	Обоснование
1	0,037	Слева	3.4	Движение грузовых автомобилей запрещено		Существующая организация дорожного движения
2	0,058	Справа	3.4	Движение грузовых автомобилей запрещено		Существующая организация дорожного движения
3	0,075	Справа	3.24	Ограничение максимальной скорости	20	Искусственная дорожная неровность
4	0,112	Слева	3.24	Ограничение максимальной скорости	20	Искусственная дорожная неровность
5	0,128	Справа	3.24	Ограничение максимальной скорости	20	Искусственная дорожная неровность
6	0,378	Слева	3.24	Ограничение максимальной скорости	20	Существующая организация дорожного движения
7	0,401	Справа	3.24	Ограничение максимальной скорости	20	Существующая организация дорожного движения
8	0,612	Слева	3.24	Ограничение максимальной скорости	20	Существующая организация дорожного движения
9	0,640	Справа	3.24	Ограничение максимальной скорости	20	Существующая организация дорожного движения
10	0,853	Слева	3.24	Ограничение максимальной скорости	20	Существующая организация дорожного движения
11	0,877	Справа	3.24	Ограничение максимальной скорости	20	Существующая организация дорожного движения
12	1,094	Слева	3.24	Ограничение максимальной скорости	20	Существующая организация дорожного движения

Ведомость обоснования установки запрещающих дорожных знаков

ул. Народная

№п/п	Адрес, км,м	Расположение	Номер по ГОСТ	Наименование знака	Информация на знаке	Обоснование

1	0,022	Справа	3.24	Ограничение максимальной скорости	40	Существующая организация дорожного движения
2	0,331	Слева	3.24	Ограничение максимальной скорости	40	Существующая организация дорожного движения
3	0,366	Справа	3.24	Ограничение максимальной скорости	40	Существующая организация дорожного движения
4	0,576	Слева	3.24	Ограничение максимальной скорости	40	Существующая организация дорожного движения
5	0,604	Справа	3.24	Ограничение максимальной скорости	40	Существующая организация дорожного движения

Ведомость обоснования установки запрещающих дорожных знаков

ул. Звездная

№п/п	Адрес, км,м	Расположение	Номер по ГОСТ	Наименование знака	Информация на знаке	Обоснование
1	0,011	Справа	3.4	Движение грузовых автомобилей запрещено		Существующая организация дорожного движения
			3.24	Ограничение максимальной скорости	20	Существующая организация дорожного движения
2	0,034	Слева	3.4	Движение грузовых автомобилей запрещено		
			3.24	Ограничение максимальной скорости	20	Существующая организация дорожного движения
3	0,059	Справа	3.24	Ограничение максимальной скорости	20	Существующая организация дорожного движения
4	0,074	Слева	3.24	Ограничение максимальной скорости	20	Существующая организация дорожного движения
5	0,098	Справа	3.24	Ограничение максимальной скорости	20	Существующая организация дорожного движения
6	0,376	Слева	3.24	Ограничение максимальной скорости	20	Существующая организация дорожного движения
7	0,417	Справа	3.24	Ограничение максимальной скорости	20	Существующая организация дорожного движения
8	0,635	Слева	3.24	Ограничение максимальной скорости	20	Существующая организация дорожного движения

Ведомость обоснования установки запрещающих дорожных знаков

ул. Тихая

№п/п	Адрес, км,м	Расположение	Номер по ГОСТ	Наименование знака	Информация на знаке	Обоснование
1	0,015	Справа	3.24	Ограничение максимальной скорости	40	Существующая организация дорожного движения
2	0,389	Слева	3.24	Ограничение максимальной скорости	40	Существующая организация дорожного движения

Ведомость обоснования установки запрещающих дорожных знаков

ул. А.Невского

№п/п	Адрес, км,м	Расположение	Номер по ГОСТ	Наименование знака	Информация на знаке	Обоснование
1	0,023	Справа	3.24	Ограничение максимальной скорости	20	Существующая организация дорожного движения
2	0,134	Слева	3.24	Ограничение максимальной скорости	20	Существующая организация дорожного движения
3	0,153	Справа	3.24	Ограничение максимальной скорости	20	Существующая организация дорожного движения

Ведомость обоснования установки запрещающих дорожных знаков

ул. Олимпийская

№п/п	Адрес, км,м	Расположение	Номер по ГОСТ	Наименование знака	Информация на знаке	Обоснование
1	0,043	Справа	3.24	Ограничение максимальной скорости	20	Существующая организация дорожного движения
2	0,393	Слева	3.24	Ограничение максимальной скорости	20	Существующая организация дорожного движения
3	0,423	Справа	3.24	Ограничение максимальной скорости	20	Существующая организация дорожного движения
4	0,518	Слева	3.24	Ограничение максимальной скорости	20	Существующая организация дорожного движения
5	0,546	Справа	3.24	Ограничение максимальной скорости	20	Существующая организация дорожного движения
6	0,773	Слева	3.24	Ограничение максимальной скорости	20	Существующая организация дорожного движения
7	0,801	Справа	3.24	Ограничение максимальной скорости	20	Существующая организация дорожного движения
8	1,135	Слева	3.4	Движение грузовых автомобилей запрещено		
			3.24	Ограничение максимальной скорости	20	Существующая организация дорожного движения

Ведомость обоснования установки запрещающих дорожных знаков

ул. Рокоссовского

№п/п	Адрес, км,м	Расположение	Номер по ГОСТ	Наименование знака	Информация на знаке	Обоснование
1	0,042	Справа	3.4	Движение грузовых автомобилей запрещено		Существующая организация дорожного движения
			3.24	Ограничение максимальной скорости	20	Существующая организация дорожного движения
2	0,048	Слева	3.4	Движение грузовых автомобилей запрещено		Существующая организация дорожного движения
3	0,349	Слева	3.24	Ограничение максимальной скорости	20	Существующая организация дорожного движения
4	0,402	Справа	3.24	Ограничение максимальной скорости	20	Существующая организация дорожного движения
5	0,606	Слева	3.24	Ограничение максимальной скорости	20	Существующая организация дорожного движения
6	0,630	Справа	3.24	Ограничение максимальной скорости	20	Существующая организация дорожного движения
7	0,668	Слева	3.24	Ограничение максимальной скорости	20	Существующая организация дорожного движения

Ведомость обоснования установки запрещающих дорожных знаков

ул.Ясная

№п/п	Адрес, км,м	Расположение	Номер по ГОСТ	Наименование знака	Информация на знаке	Обоснование
1	0,011	Справа	3.24	Ограничение максимальной скорости	40	Существующая организация дорожного движения
2	0,059	Слева	3.24	Ограничение максимальной скорости	40	Существующая организация дорожного движения
3	0,088	Справа	3.24	Ограничение максимальной скорости	40	Существующая организация дорожного движения
4	0,227	Слева	3.24	Ограничение максимальной скорости	40	Существующая организация дорожного движения
5	0,248	Справа	3.24	Ограничение максимальной скорости	40	Организация движения в зоне действия знака 1.23 — Дети
6	0,315	Слева	3.24	Ограничение максимальной скорости	40	Существующая организация дорожного движения
7	0,344	Справа	3.24	Ограничение максимальной скорости	20	Организация движения в зоне действия знака 1.23 — Дети
8	0,391	Слева	3.24	Ограничение максимальной скорости	20	Организация движения в зоне действия знака 1.23 — Дети
9	0,391	Справа	3.24	Ограничение максимальной скорости	40	Существующая организация дорожного движения
10	0,569	Слева	3.24	Ограничение максимальной скорости	40	Существующая организация дорожного движения
11	0,593	Справа	3.24	Ограничение максимальной скорости	40	Существующая организация дорожного движения
12	0,817	Слева	3.24	Ограничение максимальной скорости	40	Существующая организация дорожного движения
13	0,855	Справа	3.24	Ограничение максимальной скорости	40	Существующая организация дорожного движения
14	0,929	Слева	3.24	Ограничение максимальной скорости	40	Существующая организация дорожного движения
15	0,948	Справа	3.24	Ограничение максимальной скорости	40	Существующая организация дорожного движения
16	1,025	Слева	3.24	Ограничение максимальной скорости	40	Существующая организация дорожного движения
17	1,048	Справа	3.24	Ограничение максимальной скорости	40	Существующая организация дорожного движения
18	1,075	Слева	3.24	Ограничение максимальной скорости	40	Существующая организация дорожного движения
19	1,095	Справа	3.24	Ограничение максимальной скорости	40	Существующая организация дорожного движения
20	1,492	Слева	3.4	Движение грузовых автомобилей запрещено		Существующая организация дорожного движения
			3.24	Ограничение максимальной скорости	40	Существующая организация дорожного движения

Ведомость обоснования установки запрещающих дорожных знаков

ул. В.Высоцкого

№п/п	Адрес, км,м	Расположение	Номер по ГОСТ	Наименование знака	Информация на знаке	Обоснование
1	0,015	Справа	3.24	Ограничение максимальной скорости	20	Существующая организация дорожного движения
2	0,250	Слева	3.24	Ограничение максимальной скорости	20	Существующая организация дорожного движения
3	0,272	Справа	3.24	Ограничение максимальной скорости	20	Существующая организация дорожного движения
4	0,514	Слева	3.24	Ограничение максимальной скорости	20	Существующая организация дорожного движения
5	0,537	Справа	3.24	Ограничение максимальной скорости	20	Существующая организация дорожного движения

6	0,798	Слева	3.4	Движение грузовых автомобилей запрещено		Существующая организация дорожного движения
			3.24	Ограничение максимальной скорости	20	Существующая организация дорожного движения

Ведомость обоснования установки запрещающих дорожных знаков

ул. Веселая
Основаная

№п/п	Адрес, км,м	Расположение	Номер по ГОСТ	Наименование знака	Информация на знаке	Обоснование
1	0,014	Справа	3.24	Ограничение максимальной скорости	20	Существующая организация дорожного движения
2	0,248	Слева	3.24	Ограничение максимальной скорости	20	Существующая организация дорожного движения
3	0,280	Справа	3.24	Ограничение максимальной скорости	20	Существующая организация дорожного движения
4	0,451	Слева	3.24	Ограничение максимальной скорости	20	Существующая организация дорожного движения
5	0,482	Справа	3.24	Ограничение максимальной скорости	20	Существующая организация дорожного движения
6	0,688	Слева	3.4	Движение грузовых автомобилей запрещено		Существующая организация дорожного движения
			3.24	Ограничение максимальной скорости	20	Существующая организация дорожного движения

Ведомость обоснования установки запрещающих дорожных знаков

ул. Веселая
Часть2

№п/п	Адрес, км,м	Расположение	Номер по ГОСТ	Наименование знака	Информация на знаке	Обоснование
1	0,027	Справа	3.24	Ограничение максимальной скорости	20	Существующая организация дорожного движения
2	0,180	Слева	3.4	Движение грузовых автомобилей запрещено		Существующая организация дорожного движения
			3.24	Ограничение максимальной скорости	20	Существующая организация дорожного движения

Ведомость обоснования установки запрещающих дорожных знаков

ул. Есенина
Основная

№п/п	Адрес, км,м	Расположение	Номер по ГОСТ	Наименование знака	Информация на знаке	Обоснование
1	0,016	Справа	3.24	Ограничение максимальной скорости	20	Существующая организация дорожного движения
2	0,327	Слева	3.4	Движение грузовых автомобилей запрещено		Существующая организация дорожного движения
			3.24	Ограничение максимальной скорости	20	Существующая организация дорожного движения

Ведомость обоснования установки запрещающих дорожных знаков

ул. Радужная

№п/п	Адрес, км,м	Расположение	Номер по ГОСТ	Наименование знака	Информация на знаке	Обоснование
1	0,009	Справа	3.24	Ограничение максимальной скорости	40	Существующая организация дорожного движения
2	0,148	Слева	3.24	Ограничение максимальной скорости	40	Существующая организация дорожного движения

Ведомость обоснования установки запрещающих дорожных знаков

пер. Тенистый

№п/п	Адрес, км,м	Расположение	Номер по ГОСТ	Наименование знака	Информация на знаке	Обоснование
1	0,011	Справа	3.24	Ограничение максимальной скорости	40	Существующая организация дорожного движения
2	0,075	Слева	3.24	Ограничение максимальной скорости	40	Существующая организация дорожного движения
3	0,103	Справа	3.24	Ограничение максимальной скорости	40	Существующая организация дорожного движения
4	0,305	Слева	3.24	Ограничение максимальной скорости	40	Существующая организация дорожного движения

Ведомость обоснования установки запрещающих дорожных знаков

ул. Зеленая

№п/п	Адрес, км,м	Расположение	Номер по ГОСТ	Наименование знака	Информация на знаке	Обоснование
1	0,012	Справа	3.24	Ограничение максимальной скорости	40	Существующая организация дорожного движения
2	0,014	Слева	3.24	Ограничение максимальной скорости	40	Существующая организация дорожного движения

3	0,088	Слева	3.24	Ограничение максимальной скорости	40	Существующая организация дорожного движения
4	0,111	Справа	3.24	Ограничение максимальной скорости	40	Существующая организация дорожного движения
5	0,171	Слева	3.24	Ограничение максимальной скорости	40	Существующая организация дорожного движения

Ведомость обоснования установки запрещающих дорожных знаков

ул. Лермонтова

№п/п	Адрес, км,м	Расположение	Номер по ГОСТ	Наименование знака	Информация на знаке	Обоснование
1	0,058	Слева	3.24	Ограничение максимальной скорости	20	Существующая организация дорожного движения
2	0,086	Справа	3.24	Ограничение максимальной скорости	20	Существующая организация дорожного движения
3	0,156	Слева	3.24	Ограничение максимальной скорости	20	Существующая организация дорожного движения
4	0,183	Справа	3.24	Ограничение максимальной скорости	20	Существующая организация дорожного движения
5	0,249	Слева	3.24	Ограничение максимальной скорости	20	Существующая организация дорожного движения
6	0,275	Справа	3.24	Ограничение максимальной скорости	20	Существующая организация дорожного движения

Ведомость обоснования установки запрещающих дорожных знаков

ул. Суворова

№п/п	Адрес, км,м	Расположение	Номер по ГОСТ	Наименование знака	Информация на знаке	Обоснование
1	0,012	Справа	3.24	Ограничение максимальной скорости	20	Существующая организация дорожного движения

Ведомость размещения пешеходных ограждений

ул. Советская

№ п/п	Начало участка, км,м	Конец участка, км,м	Протяжённость, м	Тип	Материал	Высота, м	Расположение	Объект установки	Состояние	Дата установки
1	0,536	0,541	7,8	ОПО-1,10:2,00 ГОСТ -2010	Металл	1,10	Левая сторона центральной полосы	Насыпь	Установлено	
2	0,537	0,541	5,0	ОПО-1,10:2,00 ГОСТ -2010	Металл	1,10	Левая сторона центральной полосы	Пешеходный переход	Установлено	
3	0,546	0,562	16,3	ОПО-1,10:2,00 ГОСТ -2010	Металл	1,10	Правая обочина	Насыпь	Установлено	
4	0,546	0,579	32,6	ОПО-1,10:2,00 ГОСТ -2010	Металл	1,10	Левая обочина	Пешеходный переход	Установлено	
5	0,583	0,590	6,9	ОПО-1,10:2,00 ГОСТ -2010	Металл	1,10	Левая обочина	Пешеходный переход	Установлено	
6	0,743	0,753	10,0	ОПО-1,10:2,00 ГОСТ -2010	Металл	1,10	Правая обочина	Школа	Установлено	
7	0,759	0,807	48,0	ОПО-1,10:2,00 ГОСТ -2010	Металл	1,10	Правая обочина	Школа	Установлено	
8	0,814	0,886	72,0	ОПО-1,10:2,00 ГОСТ -2010	Металл	1,10	Правая обочина	Школа	Установлено	
9	0,893	0,903	10,0	ОПО-1,10:2,00 ГОСТ -2010	Металл	1,10	Правая обочина	Школа	Установлено	

Ведомость размещения пешеходных ограждений

ул. Березовая

№ п/п	Начало участка, км,м	Конец участка, км,м	Протяжённость, м	Тип	Материал	Высота, м	Расположение	Объект установки	Состояние	Дата установки
1	0,144	0,182	38,1	ОПО-1,10:2,00 ГОСТ -2010	Металл	1,10	Левая обочина	Пешеходный переход	Установлено	
2	0,205	0,255	50,9	ОПО-1,10:2,00 ГОСТ -2010	Металл	1,10	Левая обочина	Пешеходный переход	Установлено	
3	0,676	0,683	6,9	ОПО-1,10:2,00 ГОСТ -2010	Металл	1,10	Правая обочина	Насыпь	Установлено	

Ведомость размещения пешеходных ограждений

ул. 60 лет Октября

№ п/п	Начало участка, км,м	Конец участка, км,м	Протяжённость, м	Тип	Материал	Высота, м	Расположение	Объект установки	Состояние	Дата установки
1	0,022	0,049	27,9	ОПО-1,10:2,00 ГОСТ -2010	Металл	1,10	Правая обочина	Населенный пункт	Установлено	
2	0,072	0,097	24,5	ОПО-1,10:2,00 ГОСТ -2010	Металл	1,10	Правая обочина	Населенный пункт	Установлено	
3	0,105	0,124	19,0	ОПО-1,10:2,00 ГОСТ -2010	Металл	1,10	Правая обочина	Населенный пункт	Установлено	
4	0,145	0,168	23,0	ОПО-1,10:2,00 ГОСТ -2010	Металл	1,10	Правая обочина	Населенный пункт	Установлено	
5	0,180	0,199	19,0	ОПО-1,10:2,00 ГОСТ -2010	Металл	1,10	Правая обочина	Населенный пункт	Установлено	
6	0,372	0,384	12,0	ОПО-1,10:2,00 ГОСТ -2010	Металл	1,10	Правая обочина	Пешеходный переход	Установлено	
7	0,400	0,413	13,0	ОПО-1,10:2,00 ГОСТ -2010	Металл	1,10	Правая обочина	Пешеходный переход	Установлено	
8	0,434	0,464	36,0	ОПО-1,10:2,00 ГОСТ -2010	Металл	1,10	Правая обочина	Пешеходный переход	Установлено	

9	0,590	0,615	24,9	ОПО-1,10:2,00 ГОСТ -2010	Металл	1,10	Правая обочина	Насыпь	Установлено	
10	0,633	0,665	32,0	ОПО-1,10:2,00 ГОСТ -2010	Металл	1,10	Правая обочина	Насыпь	Установлено	
11	0,705	0,720	15,0	ОПО-1,10:2,00 ГОСТ -2010	Металл	1,10	Левая обочина	Насыпь	Установлено	
12	0,802	0,817	33,3	ОПО-1,10:2,00 ГОСТ -2010	Металл	1,10	Левая обочина примыкания	Примыкание слева на 0,818	Установлено	

Итоги по всем дорогам

Итого		
Состояние	**Тип**	**Длина, м**
Установлено	ОПО-1,10:2,00 ГОСТ -2010	584,1

Ведомость размещения искусственного освещения

ул. Центральная

№п/п	Начало участка, км,м	Конец участка, км,м	Объект установки	Опор / светильников, шт	Протяжённость, м	Состояние	Расположение	Комментарий
1	0,039	1,533	Населенный пункт	41/41	1494	Соответствует нормам	Левая бровка	
2	1,564	1,832	Населенный пункт	8/8	268	Требуется установка	Правая бровка	

Ведомость размещения искусственного освещения

ул. Школьная

№п/п	Начало участка, км,м	Конец участка, км,м	Объект установки	Опор / светильников, шт	Протяжённость, м	Состояние	Расположение	Комментарий
1	0,034	0,701	Населенный пункт	23/23	667	Соответствует нормам	Правая кромка	

Ведомость размещения искусственного освещения

ул. Советская

№п/п	Начало участка, км,м	Конец участка, км,м	Объект установки	Опор / светильников, шт	Протяжённость, м	Состояние	Расположение	Комментарий
1	0,007	0,518	Населенный пункт	19/19	511	Соответствует нормам	Левая кромка	
2	0,572	2,040	Населенный пункт	60/60	1468	Соответствует нормам	Левая кромка	

Ведомость размещения искусственного освещения

ул. Молодежная
Основная ч1

№п/п	Начало участка, км,м	Конец участка, км,м	Объект установки	Опор / светильников, шт	Протяжённость, м	Состояние	Расположение	Комментарий
1	0,045	0,980	Населенный пункт	25/25	935	Соответствует нормам	Левая кромка	

Ведомость размещения искусственного освещения

ул. Молодежная
Основная ч2

№п/п	Начало участка, км,м	Конец участка, км,м	Объект установки	Опор / светильников, шт	Протяжённость, м	Состояние	Расположение	Комментарий
1	0,027	0,619	Населенный пункт	16/16	592	Соответствует нормам	Левая кромка	

Ведомость размещения искусственного освещения

ул. Молодежная
переулок

№п/п	Начало участка, км,м	Конец участка, км,м	Объект установки	Опор / светильников, шт	Протяжённость, м	Состояние	Расположение	Комментарий
1	0,023	0,158	Населенный пункт	5/5	135	Соответствует нормам	Правая кромка	

Ведомость размещения искусственного освещения

ул. Березовая

№п/п	Начало участка, км,м	Конец участка, км,м	Объект установки	Опор / светильников, шт	Протяжённость, м	Состояние	Расположение	Комментарий
1	0,010	0,652	Населенный пункт	17/17	642	Соответствует нормам	Левая кромка	

Ведомость размещения искусственного освещения

ул. 60 лет Октября

№п/п	Начало участка, км,м	Конец участка, км,м	Объект установки	Опор / светильников, шт	Протяжённость, м	Состояние	Расположение	Комментарий
1	0,032	0,782	Населенный пункт	16/16	750	Соответствует нормам	Правая кромка	
2	0,835	1,330	Населенный пункт	11/11	495	Соответствует нормам	Левая кромка	

Ведомость размещения искусственного освещения

ул. Лесная
Основная ч1 (а/б)

№п/п	Начало участка, км,м	Конец участка, км,м	Объект установки	Опор / светильников, шт	Протяжённость, м	Состояние	Расположение	Комментарий
1	0,033	0,626		25/25	593	Соответствует нормам	Левая кромка	

Ведомость размещения искусственного освещения

ул. Лесная
Основная ч2 (щ/гр)

№п/п	Начало участка, км,м	Конец участка, км,м	Объект установки	Опор / светильников, шт	Протяжённость, м	Состояние	Расположение	Комментарий
1	0,014	0,514	Населенный пункт	21/21	500	Соответствует нормам	Правая кромка	

Ведомость размещения искусственного освещения

ул. Лесная
Основная ч3 (через лес)

№п/п	Начало участка, км,м	Конец участка, км,м	Объект установки	Опор / светильников, шт	Протяжённость, м	Состояние	Расположение	Комментарий
1	0,050	0,467	Населенный пункт	16/16	417	Соответствует нормам	Правая кромка	

Ведомость размещения искусственного освещения

ул. Лесная
Основная ч4 (2й контур)

№п/п	Начало участка, км,м	Конец участка, км,м	Объект установки	Опор / светильников, шт	Протяжённость, м	Состояние	Расположение	Комментарий
1	0,020	0,177	Населенный пункт	7/7	157	Соответствует нормам	Правая кромка	

Ведомость размещения искусственного освещения

ул. Мира
Основная

№п/п	Начало участка, км,м	Конец участка, км,м	Объект установки	Опор / светильников, шт	Протяжённость, м	Состояние	Расположение	Комментарий
1	0,042	0,792	Населенный пункт	32/32	750	Соответствует нормам	Правая кромка	

Ведомость размещения искусственного освещения

ул. Мира
Часть2

№п/п	Начало участка, км,м	Конец участка, км,м	Объект установки	Опор / светильников, шт	Протяжённость, м	Состояние	Расположение	Комментарий
1	0,010	0,235	Населенный пункт	10/10	225	Соответствует нормам	Правая кромка	

Ведомость размещения искусственного освещения

ул. Можайского
Основная

№п/п	Начало участка, км,м	Конец участка, км,м	Объект установки	Опор / светильников, шт	Протяжённость, м	Состояние	Расположение	Комментарий
1	0,056	0,422	Населенный пункт	13/13	366	Соответствует нормам	Правая кромка	

Ведомость размещения искусственного освещения

ул. Можайского
переулок

№п/п	Начало участка, км,м	Конец участка, км,м	Объект установки	Опор / светильников, шт	Протяжённость, м	Состояние	Расположение	Комментарий
1	0,012	0,061	Населенный пункт	3/3	49	Соответствует нормам	Правая кромка	

Ведомость размещения искусственного освещения

ул. Котовского

№п/п	Начало участка, км,м	Конец участка, км,м	Объект установки	Опор / светильников, шт	Протяжённость, м	Состояние	Расположение	Комментарий
1	0,019	0,389	Населенный пункт	12/12	370	Соответствует нормам	Правая кромка	

Ведомость размещения искусственного освещения

ул. Колхозная

№п/п	Начало участка, км,м	Конец участка, км,м	Объект установки	Опор / светильников, шт	Протяжённость, м	Состояние	Расположение	Комментарий
1	0,037	1,158	Населенный пункт	46/46	1121	Соответствует нормам	Левая бровка	

Ведомость размещения искусственного освещения

пер. Колхозный
1

№п/п	Начало участка, км,м	Конец участка, км,м	Объект установки	Опор / светильников, шт	Протяжённость, м	Состояние	Расположение	Комментарий
1	0,050	0,300	Населенный пункт	11/11	250	Соответствует нормам	Правая кромка	

Ведомость размещения искусственного освещения

пер. Колхозный
2

№п/п	Начало участка, км,м	Конец участка, км,м	Объект установки	Опор / светильников, шт	Протяжённость, м	Состояние	Расположение	Комментарий
1	0,024	0,140	Населенный пункт	4/4	116	Соответствует нормам	Правая кромка	

Ведомость размещения искусственного освещения

пер. Лесной

№п/п	Начало участка, км,м	Конец участка, км,м	Объект установки	Опор / светильников, шт	Протяжённость, м	Состояние	Расположение	Комментарий
1	0,038	0,183	Населенный пункт	6/6	145	Соответствует нормам	Левая кромка	

Ведомость размещения искусственного освещения

ул. Титова

№п/п	Начало участка, км,м	Конец участка, км,м	Объект установки	Опор / светильников, шт	Протяжённость, м	Состояние	Расположение	Комментарий
1	0,004	0,735	Населенный пункт	25/25	731	Соответствует нормам	Левая кромка	
2	0,779	1,295	Населенный пункт	18/18	516	Соответствует нормам	Левая кромка	

Ведомость размещения искусственного освещения

ул. 70 лет Октября

№п/п	Начало участка, км,м	Конец участка, км,м	Объект установки	Опор / светильников, шт	Протяжённость, м	Состояние	Расположение	Комментарий
1	0,023	0,407	Населенный пункт	16/16	384	Соответствует нормам	Левая кромка	

Ведомость размещения искусственного освещения

ул. Ватутина

№п/п	Начало участка, км,м	Конец участка, км,м	Объект установки	Опор / светильников, шт	Протяжённость, м	Состояние	Расположение	Комментарий
1	0,016	0,478	Населенный пункт	19/19	462	Соответствует нормам	Правая кромка	
2	0,522	0,635	Населенный пункт	5/5	113	Соответствует нормам	Правая кромка	

Ведомость размещения искусственного освещения

ул. Мичурина

№п/п	Начало участка, км,м	Конец участка, км,м	Объект установки	Опор / светильников, шт	Протяжённость, м	Состояние	Расположение	Комментарий
1	0,033	0,605	Населенный пункт	24/24	572	Соответствует нормам	Левая кромка	

Ведомость размещения искусственного освещения

ул. Сибирская

№п/п	Начало участка, км,м	Конец участка, км,м	Объект установки	Опор / светильников, шт	Протяжённость, м	Состояние	Расположение	Комментарий
1	0,012	1,212	Населенный пункт	25/25	1200	Соответствует нормам	Правая кромка	
2	1,216	1,421	Населенный пункт	6/6	205	Требуется установка	Левая кромка	

Ведомость размещения искусственного освещения

ул. Гагарина

№п/п	Начало участка, км,м	Конец участка, км,м	Объект установки	Опор / светильников, шт	Протяжённость, м	Состояние	Расположение	Комментарий
1	0,005	0,577	Населенный пункт	20/20	572	Соответствует нормам	Правая кромка	

Ведомость размещения искусственного освещения

ул. Новая
Основная

№п/п	Начало участка, км,м	Конец участка, км,м	Объект установки	Опор / светильников, шт	Протяжённость, м	Состояние	Расположение	Комментарий
1	0,052	1,687	Населенный пункт	56/56	1635	Соответствует нормам	Левая кромка	

Ведомость размещения искусственного освещения

ул. Новая
2я часть

№п/п	Начало участка, км,м	Конец участка, км,м	Объект установки	Опор / светильников, шт	Протяжённость, м	Состояние	Расположение	Комментарий
1	0,066	0,109	Населенный пункт	3/3	43	Требуется установка	Левая кромка	
2	0,144	0,297	Населенный пункт	7/7	153	Соответствует нормам	Левая кромка	

Ведомость размещения искусственного освещения

ул. Рябиновая
2я часть

№п/п	Начало участка, км,м	Конец участка, км,м	Объект установки	Опор / светильников, шт	Протяжённость, м	Состояние	Расположение	Комментарий
1	0,030	0,524	Населенный пункт	15/15	494	Требуется установка	Левая кромка	

Ведомость размещения искусственного освещения

ул. Рябиновая
1я часть

№п/п	Начало участка, км,м	Конец участка, км,м	Объект установки	Опор / светильников, шт	Протяжённость, м	Состояние	Расположение	Комментарий
1	0,026	0,101	Населенный пункт	4/4	75	Соответствует нормам	Левая кромка	

Ведомость размещения искусственного освещения

ул. Рябиновая
3я часть

№п/п	Начало участка, км,м	Конец участка, км,м	Объект установки	Опор / светильников, шт	Протяжённость, м	Состояние	Расположение	Комментарий
1	0,063	0,464	Населенный пункт	18/18	401	Соответствует нормам	Левая кромка	

Ведомость размещения искусственного освещения

ул. Солнечная

№п/п	Начало участка, км,м	Конец участка, км,м	Объект установки	Опор / светильников, шт	Протяжённость, м	Состояние	Расположение	Комментарий
1	0,084	0,492	Населенный пункт	18/18	408	Соответствует нормам	Левая кромка	
2	0,582	0,636	Населенный пункт	4/4	54	Соответствует нормам	Правая кромка	

Ведомость размещения искусственного освещения

ул. Лазурная

№п/п	Начало участка, км,м	Конец участка, км,м	Объект установки	Опор / светильников, шт	Протяжённость, м	Состояние	Расположение	Комментарий
1	0,041	1,058	Населенный пункт	41/41	1017	Соответствует нормам	Левая кромка	

Ведомость размещения искусственного освещения

ул. Снежная

№п/п	Начало участка, км,м	Конец участка, км,м	Объект установки	Опор / светильников, шт	Протяжённость, м	Состояние	Расположение	Комментарий
1	0,029	0,252	Населенный пункт	10/10	223	Соответствует нормам	Левая кромка	
2	0,289	0,714	Населенный пункт	18/18	425	Соответствует нормам	Правая кромка	
3	0,766	0,960	Населенный пункт	9/9	194	Соответствует нормам	Левая кромка	

Ведомость размещения искусственного освещения

ул. Победы

№п/п	Начало участка, км,м	Конец участка, км,м	Объект установки	Опор / светильников, шт	Протяжённость, м	Состояние	Расположение	Комментарий
1	0,026	1,099	Населенный пункт	44/44	1073	Соответствует нормам	Левая кромка	

Ведомость размещения искусственного освещения

ул. Народная

№п/п	Начало участка, км,м	Конец участка, км,м	Объект установки	Опор / светильников, шт	Протяжённость, м	Состояние	Расположение	Комментарий
1	0,029	0,809	Населенный пункт	27/27	780	Соответствует нормам	Правая кромка	

Ведомость размещения искусственного освещения

ул. Звездная

№п/п	Начало участка, км,м	Конец участка, км,м	Объект установки	Опор / светильников, шт	Протяжённость, м	Состояние	Расположение	Комментарий
1	0,022	0,630	Населенный пункт	25/25	608	Соответствует нормам	Правая кромка	

Ведомость размещения искусственного освещения

ул. Тихая

№п/п	Начало участка, км,м	Конец участка, км,м	Объект установки	Опор / светильников, шт	Протяжённость, м	Состояние	Расположение	Комментарий
1	0,004	0,399	Населенный пункт	15/15	395	Соответствует нормам	Правая кромка	

Ведомость размещения искусственного освещения

ул. Олимпийская

№п/п	Начало участка, км,м	Конец участка, км,м	Объект установки	Опор / светильников, шт	Протяжённость, м	Состояние	Расположение	Комментарий
1	0,023	1,124	Населенный пункт	45/45	1101	Соответствует нормам	Правая кромка	

Ведомость размещения искусственного освещения

ул. Рокоссовского

№п/п	Начало участка, км,м	Конец участка, км,м	Объект установки	Опор / светильников, шт	Протяжённость, м	Состояние	Расположение	Комментарий
1	0,026	0,601	Населенный пункт	24/24	575	Соответствует нормам	Правая кромка	
2	0,638	0,684	Населенный пункт	3/3	46	Требуется установка	Правая кромка	

Ведомость размещения искусственного освещения

ул.Ясная

№п/п	Начало участка, км,м	Конец участка, км,м	Объект установки	Опор / светильников, шт	Протяжённость, м	Состояние	Расположение	Комментарий
1	0,017	1,467	Населенный пункт	60/60	1450	Соответствует нормам	Левая кромка	

Ведомость размещения искусственного освещения

ул. В.Высоцкого

№п/п	Начало участка, км,м	Конец участка, км,м	Объект установки	Опор / светильников, шт	Протяжённость, м	Состояние	Расположение	Комментарий
1	0,028	0,820	Населенный пункт	32/32	792	Соответствует нормам	Правая кромка	

Ведомость размещения искусственного освещения

ул. Веселая
Основаная

№п/п	Начало участка, км,м	Конец участка, км,м	Объект установки	Опор / светильников, шт	Протяжённость, м	Состояние	Расположение	Комментарий
1	0,031	0,698	Населенный пункт	27/27	667	Соответствует нормам	Правая кромка	

Ведомость размещения искусственного освещения

ул. Веселая
Часть2

№п/п	Начало участка, км,м	Конец участка, км,м	Объект установки	Опор / светильников, шт	Протяжённость, м	Состояние	Расположение	Комментарий
1	0,038	0,194	Населенный пункт	6/6	156	Соответствует нормам	Правая кромка	

Ведомость размещения искусственного освещения

ул. Есенина
Основная

№п/п	Начало участка, км,м	Конец участка, км,м	Объект установки	Опор / светильников, шт	Протяжённость, м	Состояние	Расположение	Коммент арий
1	0,029	0,299		10/10	270	Соответствует нормам	Левая кромка	

Ведомость размещения искусственного освещения

ул. Есенина
Переулок

№п/п	Начало участка, км,м	Конец участка, км,м	Объект установки	Опор / светильников, шт	Протяжённость, м	Состояние	Расположение	Коммент арий
1	0,020	0,113		4/4	93	Соответствует нормам	Правая кромка	

Ведомость размещения искусственного освещения

ул. Радужная

№п/п	Начало участка, км,м	Конец участка, км,м	Объект установки	Опор / светильников, шт	Протяжённость, м	Состояние	Расположение	Коммент арий
1	0,022	0,138	Населенный пункт	5/5	116	Соответствует нормам	Левая кромка	

Ведомость размещения искусственного освещения

пер. Тенистый

№п/п	Начало участка, км,м	Конец участка, км,м	Объект установки	Опор / светильников, шт	Протяжённость, м	Состояние	Расположение	Коммент арий
1	0,023	0,294	Населенный пункт	12/12	271	Соответствует нормам	Левая кромка	

Ведомость размещения искусственного освещения

ул. Зеленая

№п/п	Начало участка, км,м	Конец участка, км,м	Объект установки	Опор / светильников, шт	Протяжённость, м	Состояние	Расположение	Коммент арий
1	0,020	0,183	Населенный пункт	7/7	163	Соответствует нормам	Левая кромка	

Ведомость размещения искусственного освещения

ул. Лермонтова

№п/п	Начало участка, км,м	Конец участка, км,м	Объект установки	Опор / светильников, шт	Протяжённость, м	Состояние	Расположение	Коммент арий
1	0,013	0,286	Населенный пункт	12/12	273	Соответствует нормам	Левая кромка	

Ведомость размещения искусственного освещения

ул. Суворова

№п/п	Начало участка, км,м	Конец участка, км,м	Объект установки	Опор / светильников, шт	Протяжённость, м	Состояние	Расположение	Коммент арий
1	0,014	0,396	Населенный пункт	17/17	382	Соответствует нормам	Левая кромка	

Итоги по всем дорогам

Итого		
Состояние	**Опор / светильников, шт**	**Протяжённость, м**
Соответствует нормам	1148/1148	31048
Требуется установка	35/35	1056

Ведомость размещения пешеходных переходов

ул. Центральная

№п/п	Адрес, км,м	Вид перехода	Состояние	Наличие пешеходных дорожек от места остановки общественного тр-та до пешеходных переходов
1	0,162	наземный	Требуется строительство	
2	0,463	наземный	Требуется строительство	

Итого:		Количество
Требуется строительство	наземных	2

Ведомость размещения пешеходных переходов

ул. Советская

№п/п	Адрес, км,м	Вид перехода	Состояние	Наличие пешеходных дорожек от места остановки общественного тр-та до пешеходных переходов
1	0,521	наземный	Требуется строительство	
2	0,544	наземный	Требуется строительство	
3	0,756	наземный	Требуется строительство	
4	0,810	наземный	Требуется строительство	
5	1,074	наземный	Требуется строительство	
6	1,267	наземный	Требуется строительство	

Итого:		Количество
Требуется строительство	наземных	6

Итого:		Количество
Требуется строительство	наземных	3

Ведомость размещения пешеходных переходов

ул. Березовая

№п/п	Адрес, км,м	Вид перехода	Состояние	Наличие пешеходных дорожек от места остановки общественного тр-та до пешеходных переходов
1	0,187	наземный	Требуется строительство	
Итого:			Количество	
Требуется строительство		наземных	1	

Ведомость размещения пешеходных переходов

ул. Титова

№п/п	Адрес, км,м	Вид перехода	Состояние	Наличие пешеходных дорожек от места остановки общественного тр-та до пешеходных переходов
1	1,286	наземный	Требуется строительство	
Итого:			Количество	
Требуется строительство		наземных	1	

Ведомость размещения пешеходных переходов

ул. 60 лет Октября

№п/п	Адрес, км,м	Вид перехода	Состояние	Наличие пешеходных дорожек от места остановки общественного тр-та до пешеходных переходов
1	0,204	наземный	Требуется строительство	
2	0,579	наземный	Требуется строительство	
3	0,702	наземный	Требуется строительство	

Ведомость размещения пешеходных переходов

ул. Солнечная

№п/п	Адрес, км,м	Вид перехода	Состояние	Наличие пешеходных дорожек от места остановки общественного тр-та до пешеходных переходов
1	Примыкание на 0,741	наземный	Требуется строительство	
Итого:			Количество	
Требуется строительство		наземных	1	

Ведомость размещения светофорных объектов

ул. Советская

№п/п	Адрес, км,м	Типы светофоров	Объект	Количество светофоров на объекте								Год установки
				транспортных				пешеходных				
				существ.	проектных	к демонтажу	к замене	существ.	проектных	к демонтажу	к замене	
1	0,530	Т.1; Т.1; Т.1; Т.1; П.2; П.2; П.2; П.2	пересечение	4	0	0	0	4	0	0	0	
2	0,810	Т.7; Т.7	пешеходный переход	2	0	0	0	0	0	0	0	
			Итого:	**6**	**0**	**0**	**0**	**4**	**0**	**0**	**0**	

Ведомость размещения пешеходных дорожек, тротуаров

ул. Центральная

№п/п	Начало участка, км,м	Конец участка, км,м	Вид	Расположение	Ширина, м	Объект установки	Материал	Протяжённость, м	Площадь, м²	Состояние
1	0,007	0,144	Тротуар	Справа	1,0	Населенный пункт	Асфальтобетон	137	139	Требуется строительство
2	0,011	0,280	Тротуар	Слева	1,0	Населенный пункт	Асфальтобетон	269	288	Требуется строительство
3	0,150	0,475	Тротуар	Справа	1,0	Населенный пункт	Асфальтобетон	325	327	Требуется строительство
4	0,295	0,475	Тротуар	Слева	1,0	Населенный пункт	Асфальтобетон	180	182	Требуется строительство
5	0,488	0,663	Тротуар	Слева	1,0	Населенный пункт	Асфальтобетон	175	177	Требуется строительство
6	0,493	1,229	Тротуар	Справа	1,0	Населенный пункт	Асфальтобетон	737	738	Требуется строительство
7	0,668	1,030	Тротуар	Слева	1,0	Населенный пункт	Асфальтобетон	362	364	Требуется строительство
8	1,036	1,131	Тротуар	Слева	1,0	Населенный пункт	Асфальтобетон	96	99	Требуется строительство
9	1,143	1,361	Тротуар	Слева	1,0	Населенный пункт	Асфальтобетон	218	217	Требуется строительство
10	1,236	1,530	Тротуар	Справа	1,0	Населенный пункт	Асфальтобетон	294	295	Требуется строительство
11	1,367	1,600	Тротуар	Слева	1,0	Населенный пункт	Асфальтобетон	233	233	Требуется строительство
12	1,541	1,670	Тротуар	Справа	1,0	Населенный пункт	Асфальтобетон	129	130	Требуется строительство
13	1,607	1,671	Тротуар	Слева	1,0		Асфальтобетон	64	67	Требуется строительство
14	1,677	1,840	Тротуар	Слева	1,0		Асфальтобетон	163	165	Требуется строительство
15	1,685	1,818	Тротуар	Справа	1,0		Асфальтобетон	133	136	Требуется строительство
							Итого имеется:	**0**	**0**	
							Итого требуется строительство:	**3515**	**3555**	
							Итого к демонтажу:	**0**	**0**	
							Итого требуется реконструкция:	**0**	**0**	
							Итого:	**3515**	**3555**	

Ведомость размещения пешеходных дорожек, тротуаров

ул. Школьная

№п/п	Начало участка, км,м	Конец участка, км,м	Вид	Расположение	Ширина, м	Объект установки	Материал	Протяжённость, м	Площадь, м²	Состояние
1	0,003	0,455	Тротуар	Слева	1,0	Населенный пункт	Асфальтобетон	452	452	Требуется строительство
2	0,004	0,138	Тротуар	Справа	1,5	Населенный пункт	Асфальтобетон	134	202	Имеется
3	0,148	0,458	Тротуар	Справа	1,0	Населенный пункт	Асфальтобетон	310	310	Требуется строительство
4	0,462	0,701	Тротуар	Слева	1,0	Населенный пункт	Асфальтобетон	240	240	Требуется строительство
5	0,467	0,703	Тротуар	Справа	1,0	Населенный пункт	Асфальтобетон	236	238	Требуется строительство
							Итого имеется:	**134**	**202**	
							Итого требуется строительство:	**1238**	**1240**	
							Итого к демонтажу:	**0**	**0**	
							Итого требуется реконструкция:	**0**	**0**	
							Итого:	**1372**	**1441**	

Ведомость размещения пешеходных дорожек, тротуаров

ул. Советская

№п/п	Начало участка, км,м	Конец участка, км,м	Вид	Расположение	Ширина, м	Объект установки	Материал	Протяжённость, м	Площадь, м²	Состояние
1	0,001	0,314	Тротуар	Слева	1,0	Населенный пункт	Асфальтобетон	313	316	Требуется строительство
2	0,002	0,316	Тротуар	Справа	1,0	Населенный пункт	Асфальтобетон	314	315	Требуется строительство
3	0,319	0,514	Тротуар	Слева	1,0	Населенный пункт	Асфальтобетон	195	196	Требуется строительство

4	0,321	0,492	Тротуар	Справа	1,0	Населенный пункт	Асфальтобетон	171	173	Требуется строительство
5	0,492	0,519	Тротуар	Справа	1,0		Асфальтобетон	27	27	Имеется
6	0,515	0,520	Тротуар	Слева	1,0	Населенный пункт	Асфальтобетон	5	6	Имеется
7	0,535	1,050	Тротуар	Справа	1,0	Населенный пункт	Асфальтобетон	515	541	Имеется
8	0,538	0,741	Тротуар	Слева	1,0		Асфальтобетон	204	205	Требуется строительство
9	0,747	1,238	Тротуар	Слева	1,0	Населенный пункт	Асфальтобетон	491	492	Требуется строительство
10	1,062	1,112	Тротуар	Справа	1,0	Населенный пункт	Асфальтобетон	50	50	Имеется
11	1,112	1,251	Тротуар	Справа	1,0	Населенный пункт	Асфальтобетон	139	138	Требуется строительство
12	1,246	2,071	Тротуар	Слева	1,0	Населенный пункт	Асфальтобетон	826	825	Требуется строительство
13	1,260	2,064	Тротуар	Справа	1,0	Населенный пункт	Асфальтобетон	804	807	Требуется строительство
							Итого имеется:	**597**	**624**	
							Итого требуется строительство:	**3457**	**3467**	
							Итого к демонтажу:	**0**	**0**	
							Итого требуется реконструкция:	**0**	**0**	
							Итого:	**4054**	**4091**	

Ведомость размещения пешеходных дорожек, тротуаров

ул. Молодежная
Основная ч1

№п/п	Начало участка, км,м	Конец участка, км,м	Вид	Расположение	Ширина, м	Объект установки	Материал	Протяжённость, м	Площадь, м²	Состояние
1	0,003	0,033	Тротуар	Слева	1,0	Населенный пункт	Асфальтобетон	30	33	Требуется строительство
2	0,006	0,042	Тротуар	Справа	1,0	Населенный пункт	Асфальтобетон	36	41	Требуется строительство
3	0,043	0,999	Тротуар	Слева	1,0	Населенный пункт	Асфальтобетон	956	963	Требуется строительство
4	0,049	0,598	Тротуар	Справа	1,0	Населенный пункт	Асфальтобетон	549	552	Требуется строительство
5	0,608	1,001	Тротуар	Справа	1,0	Населенный пункт	Асфальтобетон	393	393	Требуется строительство

Итого имеется:	**0**	**0**
Итого требуется строительство:	**1964**	**1981**
Итого к демонтажу:	**0**	**0**
Итого требуется реконструкция:	**0**	**0**
Итого:	**1964**	**1981**

Ведомость размещения пешеходных дорожек, тротуаров

ул. Молодежная
Основная ч2

№п/п	Начало участка, км,м	Конец участка, км,м	Вид	Расположение	Ширина, м	Объект установки	Материал	Протяжённость, м	Площадь, м²	Состояние
1	0,001	0,278	Тротуар	Справа	1,0	Населенный пункт	Асфальтобетон	277	280	Требуется строительство
2	0,002	0,644	Тротуар	Слева	1,0	Населенный пункт	Асфальтобетон	642	642	Требуется строительство
3	0,292	0,644	Тротуар	Справа	1,0	Населенный пункт	Асфальтобетон	352	353	Требуется строительство
							Итого имеется:	**0**	**0**	
							Итого требуется строительство:	**1271**	**1274**	
							Итого к демонтажу:	**0**	**0**	
							Итого требуется реконструкция:	**0**	**0**	
							Итого:	**1271**	**1274**	

Ведомость размещения пешеходных дорожек, тротуаров

ул. Молодежная
переулок

№п/п	Начало участка, км,м	Конец участка, км,м	Вид	Расположение	Ширина, м	Объект установки	Материал	Протяжённость, м	Площадь, м²	Состояние
1	0,000	0,158	Тротуар	Справа	1,0	Населенный пункт	Асфальтобетон	158	160	Требуется строительство
2	0,008	0,158	Тротуар	Слева	1,0	Населенный пункт	Асфальтобетон	150	150	Требуется строительство
							Итого имеется:	**0**	**0**	
							Итого требуется строительство:	**308**	**310**	
							Итого к демонтажу:	**0**	**0**	
							Итого требуется реконструкция:	**0**	**0**	
							Итого:	**308**	**310**	

Ведомость размещения пешеходных дорожек, тротуаров

ул. Березовая

№п/п	Начало участка, км,м	Конец участка, км,м	Вид	Расположение	Ширина, м	Объект установки	Материал	Протяжённость, м	Площадь, м²	Состояние

1	0,000	0,061	Тротуар	Справа	1,5	Населенный пункт	Асфальтобетон	62	97	Требуется строительство
2	0,005	0,193	Тротуар	Слева	1,5	Населенный пункт	Асфальтобетон	187	283	Имеется
3	0,067	0,134	Тротуар	Справа	1,5	Населенный пункт	Асфальтобетон	67	103	Требуется строительство
4	0,140	0,184	Тротуар	Справа	1,5	Населенный пункт	Асфальтобетон	44	69	Требуется строительство
5	0,184	0,688	Тротуар	Справа	1,5	Населенный пункт	Асфальтобетон	504	752	Имеется
6	0,200	0,683	Тротуар	Слева	1,5	Населенный пункт	Асфальтобетон	483	730	Требуется строительство
Итого имеется:								**691**	**1035**	
Итого требуется строительство:								**656**	**999**	
Итого к демонтажу:								**0**	**0**	
Итого требуется реконструкция:								**0**	**0**	
Итого:								**1347**	**2034**	

Ведомость размещения пешеходных дорожек, тротуаров

ул. 60 лет Октября

№п/п	Начало участка, км,м	Конец участка, км,м	Вид	Расположение	Ширина, м	Объект установки	Материал	Протяжённость, м	Площадь, м²	Состояние
1	0,000	0,464	Тротуар	Справа	1,5		Асфальтобетон	464	704	Имеется
2	0,000	0,191	Тротуар	Слева	1,5		Асфальтобетон	191	289	Требуется строительство
3	0,198	0,602	Тротуар	Слева	1,5		Асфальтобетон	403	620	Требуется строительство
4	0,472	0,706	Тротуар	Справа	1,5		Асфальтобетон	234	355	Имеется
5	0,697	0,814	Тротуар	Слева	1,5		Асфальтобетон	117	177	Имеется
6	0,824	1,341	Тротуар	Справа	1,0		Асфальтобетон	517	517	Требуется строительство
7	0,825	1,342	Тротуар	Слева	1,0		Асфальтобетон	517	518	Требуется строительство
Итого имеется:								**815**	**1236**	
Итого требуется строительство:								**1628**	**1943**	
Итого к демонтажу:								**0**	**0**	
Итого требуется реконструкция:								**0**	**0**	
Итого:								**2443**	**3178**	

Ведомость размещения пешеходных дорожек, тротуаров

ул. Лесная
Основная ч1 (а/б)

№п/п	Начало участка, км,м	Конец участка, км,м	Вид	Расположение	Ширина, м	Объект установки	Материал	Протяжённость, м	Площадь, м²	Состояние
1	0,003	0,491	Тротуар	Слева	1,0	Населенный пункт	Асфальтобетон	488	489	Требуется строительство
2	0,009	0,404	Тротуар	Справа	1,0		Асфальтобетон	395	406	Требуется строительство
3	0,421	0,562	Тротуар	Справа	1,0	Населенный пункт	Асфальтобетон	141	141	Требуется строительство
4	0,506	0,649	Тротуар	Слева	1,0	Населенный пункт	Асфальтобетон	143	143	Требуется строительство
5	0,576	0,649	Тротуар	Справа	1,0	Населенный пункт	Асфальтобетон	73	73	Требуется строительство
Итого имеется:								**0**	**0**	
Итого требуется строительство:								**1240**	**1252**	
Итого к демонтажу:								**0**	**0**	
Итого требуется реконструкция:								**0**	**0**	
Итого:								**1240**	**1252**	

Ведомость размещения пешеходных дорожек, тротуаров

ул. Лесная
Основная ч2 (щ/гр)

№п/п	Начало участка, км,м	Конец участка, км,м	Вид	Расположение	Ширина, м	Объект установки	Материал	Протяжённость, м	Площадь, м²	Состояние
1	-0,004	0,190	Тротуар	Слева	1,0	Населенный пункт	Асфальтобетон	194	197	Требуется строительство
2	0,008	0,261	Тротуар	Справа	1,0	Населенный пункт	Асфальтобетон	253	262	Требуется строительство
3	0,196	0,261	Тротуар	Слева	1,0	Населенный пункт	Асфальтобетон	65	66	Требуется строительство
4	0,276	0,482	Тротуар	Слева	1,0	Населенный пункт	Асфальтобетон	206	205	Требуется строительство
5	0,277	0,528	Тротуар	Справа	1,0	Населенный пункт	Асфальтобетон	251	253	Требуется строительство
6	0,489	0,526	Тротуар	Слева	1,0	Населенный пункт	Асфальтобетон	37	38	Требуется строительство
Итого имеется:								**0**	**0**	
Итого требуется строительство:								**1006**	**1020**	
Итого к демонтажу:								**0**	**0**	
Итого требуется реконструкция:								**0**	**0**	
Итого:								**1006**	**1020**	

Ведомость размещения пешеходных дорожек, тротуаров

ул. Лесная
Основная ч3 (через лес)

№п/п	Начало участка, км,м	Конец участка, км,м	Вид	Расположение	Ширина, м	Объект установки	Материал	Протяжённость, м	Площадь, м²	Состояние
1	0,002	0,468	Тротуар	Справа	1,0	Населенный пункт	Асфальтобетон	466	468	Требуется строительство
2	0,003	0,468	Тротуар	Слева	1,0	Населенный пункт	Асфальтобетон	465	463	Требуется строительство
							Итого имеется:	0	0	
							Итого требуется строительство:	931	932	
							Итого к демонтажу:	0	0	
							Итого требуется реконструкция:	0	0	
							Итого:	931	932	

Ведомость размещения пешеходных дорожек, тротуаров

ул. Лесная
Основная ч4 (2й контур)

№п/п	Начало участка, км,м	Конец участка, км,м	Вид	Расположение	Ширина, м	Объект установки	Материал	Протяжённость, м	Площадь, м²	Состояние
1	0,000	0,179	Тротуар	Справа	1,0	Населенный пункт	Асфальтобетон	179	179	Требуется строительство
2	0,005	0,180	Тротуар	Слева	1,0	Населенный пункт	Асфальтобетон	175	176	Требуется строительство
							Итого имеется:	0	0	
							Итого требуется строительство:	354	355	
							Итого к демонтажу:	0	0	
							Итого требуется реконструкция:	0	0	
							Итого:	354	355	

Ведомость размещения пешеходных дорожек, тротуаров

ул. Мира
Основная

№п/п	Начало участка, км,м	Конец участка, км,м	Вид	Расположение	Ширина, м	Объект установки	Материал	Протяжённость, м	Площадь, м²	Состояние
1	0,003	0,852	Тротуар	Слева	1,0	Населенный пункт	Асфальтобетон	849	850	Требуется строительство
2	0,009	0,851	Тротуар	Справа	1,0	Населенный пункт	Асфальтобетон	842	844	Требуется строительство
							Итого имеется:	0	0	
							Итого требуется строительство:	1691	1694	
							Итого к демонтажу:	0	0	
							Итого требуется реконструкция:	0	0	
							Итого:	1691	1694	

Ведомость размещения пешеходных дорожек, тротуаров

ул. Мира
Часть2

№п/п	Начало участка, км,м	Конец участка, км,м	Вид	Расположение	Ширина, м	Объект установки	Материал	Протяжённость, м	Площадь, м²	Состояние
1	0,000	0,064	Тротуар	Справа	1,0	Населенный пункт	Асфальтобетон	65	68	Требуется строительство
2	0,003	0,247	Тротуар	Слева	1,0	Населенный пункт	Асфальтобетон	244	247	Требуется строительство
3	0,069	0,247	Тротуар	Справа	1,0	Населенный пункт	Асфальтобетон	178	176	Требуется строительство
							Итого имеется:	0	0	
							Итого требуется строительство:	487	492	
							Итого к демонтажу:	0	0	
							Итого требуется реконструкция:	0	0	
							Итого:	487	492	

Ведомость размещения пешеходных дорожек, тротуаров

ул. Можайского
Основная

№п/п	Начало участка, км,м	Конец участка, км,м	Вид	Расположение	Ширина, м	Объект установки	Материал	Протяжённость, м	Площадь, м²	Состояние
1	-0,001	0,224	Тротуар	Слева	1,0	Населенный пункт	Асфальтобетон	225	230	Требуется строительство
2	0,009	0,419	Тротуар	Справа	1,0	Населенный пункт	Асфальтобетон	410	410	Требуется строительство
3	0,242	0,407	Тротуар	Слева	1,0	Населенный пункт	Асфальтобетон	165	165	Требуется строительство
4	0,407	0,434	Тротуар	Слева	1,0	Населенный пункт	Асфальтобетон	27	26	Имеется
5	0,434	0,457	Тротуар	Слева	1,0	Населенный пункт	Асфальтобетон	22	26	Требуется строительство
							Итого имеется:	27	26	
							Итого требуется строительство:	822	831	
							Итого к демонтажу:	0	0	
							Итого требуется реконструкция:	0	0	
							Итого:	849	856	

Ведомость размещения пешеходных дорожек, тротуаров

ул. Можайского
переулок

№п/п	Начало участка, км,м	Конец участка, км,м	Вид	Расположение	Ширина, м	Объект установки	Материал	Протяжённость, м	Площадь, м²	Состояние
1	-0,008	0,064	Тротуар	Справа	1,0	Населенный пункт	Асфальтобетон	72	72	Требуется строительство
2	0,013	0,064	Тротуар	Слева	1,0	Населенный пункт	Асфальтобетон	51	51	Требуется строительство
							Итого имеется:	0	0	
							Итого требуется строительство:	123	123	
							Итого к демонтажу:	0	0	
							Итого требуется реконструкция:	0	0	
							Итого:	123	123	

Ведомость размещения пешеходных дорожек, тротуаров

ул. Котовского

№п/п	Начало участка, км,м	Конец участка, км,м	Вид	Расположение	Ширина, м	Объект установки	Материал	Протяжённость, м	Площадь, м²	Состояние
1	0,001	0,036	Тротуар	Слева	1,0	Населенный пункт	Асфальтобетон	35	37	Требуется строительство
2	0,003	0,397	Тротуар	Справа	1,0	Населенный пункт	Асфальтобетон	394	399	Требуется строительство
3	0,050	0,400	Тротуар	Слева	1,0	Населенный пункт	Асфальтобетон	350	345	Требуется строительство
							Итого имеется:	0	0	
							Итого требуется строительство:	779	781	
							Итого к демонтажу:	0	0	
							Итого требуется реконструкция:	0	0	
							Итого:	779	781	

Ведомость размещения пешеходных дорожек, тротуаров

ул. Колхозная

№п/п	Начало участка, км,м	Конец участка, км,м	Вид	Расположение	Ширина, м	Объект установки	Материал	Протяжённость, м	Площадь, м²	Состояние
1	0,001	0,439	Тротуар	Слева	1,0		Асфальтобетон	438	441	Требуется строительство
2	0,002	0,441	Тротуар	Справа	1,0		Асфальтобетон	440	437	Требуется строительство
3	0,450	0,641	Тротуар	Слева	1,0		Асфальтобетон	191	193	Требуется строительство
4	0,450	0,623	Тротуар	Справа	1,0		Асфальтобетон	173	172	Требуется строительство
5	0,638	0,984	Тротуар	Справа	1,0		Асфальтобетон	346	346	Требуется строительство
6	0,648	1,298	Тротуар	Слева	1,0		Асфальтобетон	650	650	Требуется строительство
7	0,998	1,159	Тротуар	Справа	1,0		Асфальтобетон	161	160	Требуется строительство
							Итого имеется:	0	0	
							Итого требуется строительство:	2399	2399	
							Итого к демонтажу:	0	0	
							Итого требуется реконструкция:	0	0	
							Итого:	2399	2399	

Ведомость размещения пешеходных дорожек, тротуаров

пер. Колхозный
1

№п/п	Начало участка, км,м	Конец участка, км,м	Вид	Расположение	Ширина, м	Объект установки	Материал	Протяжённость, м	Площадь, м²	Состояние
1	0,004	0,158	Тротуар	Справа	1,0	Населенный пункт	Асфальтобетон	154	155	Требуется строительство
2	0,005	0,157	Тротуар	Слева	1,0	Населенный пункт	Асфальтобетон	152	152	Требуется строительство
3	0,163	0,303	Тротуар	Слева	1,0	Населенный пункт	Асфальтобетон	140	143	Требуется строительство
4	0,165	0,302	Тротуар	Справа	1,0	Населенный пункт	Асфальтобетон	137	140	Требуется строительство
							Итого имеется:	0	0	
							Итого требуется строительство:	583	590	
							Итого к демонтажу:	0	0	
							Итого требуется реконструкция:	0	0	
							Итого:	583	590	

Ведомость размещения пешеходных дорожек, тротуаров

пер. Колхозный
2

№п/п	Начало участка, км,м	Конец участка, км,м	Вид	Расположение	Ширина, м	Объект установки	Материал	Протяжённость, м	Площадь, м²	Состояние
1	-0,001	0,164	Тротуар	Справа	1,0	Населенный пункт	Асфальтобетон	165	165	Требуется строительство
2	0,000	0,165	Тротуар	Слева	1,0	Населенный пункт	Асфальтобетон	165	165	Требуется строительство
							Итого имеется:	0	0	
							Итого требуется строительство:	330	330	
							Итого к демонтажу:	0	0	
							Итого требуется реконструкция:	0	0	
							Итого:	330	330	

Ведомость размещения пешеходных дорожек, тротуаров

пер. Лесной

№п/п	Начало участка, км,м	Конец участка, км,м	Вид	Расположение	Ширина, м	Объект установки	Материал	Протяжённость, м	Площадь, м²	Состояние
1	0,004	0,205	Тротуар	Справа	1,0	Населенный пункт	Асфальтобетон	201	206	Требуется строительство
2	0,010	0,097	Тротуар	Слева	1,0	Населенный пункт	Асфальтобетон	88	88	Требуется строительство
3	0,109	0,205	Тротуар	Слева	1,0	Населенный пункт	Асфальтобетон	97	98	Требуется строительство
							Итого имеется:	0	0	
							Итого требуется строительство:	386	392	
							Итого к демонтажу:	0	0	
							Итого требуется реконструкция:	0	0	
							Итого:	386	392	

Ведомость размещения пешеходных дорожек, тротуаров

ул. Титова

№п/п	Начало участка, км,м	Конец участка, км,м	Вид	Расположение	Ширина, м	Объект установки	Материал	Протяжённость, м	Площадь, м²	Состояние
1	-0,002	0,736	Тротуар	Слева	1,0	Населенный пункт	Асфальтобетон	738	754	Требуется строительство
2	0,000	0,659	Тротуар	Справа	1,0	Населенный пункт	Асфальтобетон	658	659	Требуется строительство
3	0,665	0,990	Тротуар	Справа	1,0	Населенный пункт	Асфальтобетон	325	321	Требуется строительство
4	0,750	0,774	Тротуар	Слева	1,0	Населенный пункт	Асфальтобетон	24	25	Требуется строительство
5	0,775	0,991	Тротуар	Слева	1,0	Населенный пункт	Асфальтобетон	216	216	Имеется
6	0,996	1,298	Тротуар	Справа	1,0	Населенный пункт	Асфальтобетон	302	302	Требуется строительство
7	1,009	1,080	Тротуар	Слева	1,0	Населенный пункт	Асфальтобетон	71	71	Имеется
8	1,095	1,200	Тротуар	Слева	1,0	Населенный пункт	Асфальтобетон	105	105	Имеется
9	1,215	1,296	Тротуар	Слева	1,0	Населенный пункт	Асфальтобетон	81	81	Имеется
							Итого имеется:	473	473	
							Итого требуется строительство:	2047	2062	
							Итого к демонтажу:	0	0	
							Итого требуется реконструкция:	0	0	
							Итого:	2520	2535	

Ведомость размещения пешеходных дорожек, тротуаров

ул. 70 лет Октября

№п/п	Начало участка, км,м	Конец участка, км,м	Вид	Расположение	Ширина, м	Объект установки	Материал	Протяжённость, м	Площадь, м²	Состояние
1	0,008	0,410	Тротуар	Слева	1,0	Населенный пункт	Асфальтобетон	402	412	Требуется строительство
2	0,010	0,410	Тротуар	Справа	1,0	Населенный пункт	Асфальтобетон	400	413	Требуется строительство
							Итого имеется:	0	0	
							Итого требуется строительство:	802	825	
							Итого к демонтажу:	0	0	
							Итого требуется реконструкция:	0	0	
							Итого:	802	825	

Ведомость размещения пешеходных дорожек, тротуаров

ул. Ватутина

№п/п	Начало участка, км,м	Конец участка, км,м	Вид	Расположение	Ширина, м	Объект установки	Материал	Протяжённость, м	Площадь, м²	Состояние
1	0,005	0,493	Тротуар	Справа	1,0	Населенный пункт	Асфальтобетон	488	486	Требуется строительство
2	0,005	0,223	Тротуар	Слева	1,0	Населенный пункт	Асфальтобетон	218	221	Требуется строительство
3	0,238	0,524	Тротуар	Слева	1,0	Населенный пункт	Асфальтобетон	286	286	Требуется строительство
4	0,505	0,522	Тротуар	Справа	1,0	Населенный пункт	Асфальтобетон	17	18	Требуется строительство
5	0,530	0,657	Тротуар	Справа	1,0	Населенный пункт	Асфальтобетон	126	126	Требуется строительство
6	0,536	0,656	Тротуар	Слева	1,0	Населенный пункт	Асфальтобетон	121	122	Требуется строительство
							Итого имеется:	0	0	
							Итого требуется строительство:	1256	1259	
							Итого к демонтажу:	0	0	
							Итого требуется реконструкция:	0	0	
							Итого:	1256	1259	

Ведомость размещения пешеходных дорожек, тротуаров

ул. Мичурина

№п/п	Начало участка, км,м	Конец участка, км,м	Вид	Расположение	Ширина, м	Объект установки	Материал	Протяжённость, м	Площадь, м²	Состояние
1	0,002	0,634	Тротуар	Справа	1,0	Населенный пункт	Асфальтобетон	632	625	Требуется строительство
2	0,008	0,635	Тротуар	Слева	1,0	Населенный пункт	Асфальтобетон	626	637	Требуется строительство
							Итого имеется:	0	0	
							Итого требуется строительство:	1258	1263	
							Итого к демонтажу:	0	0	
							Итого требуется реконструкция:	0	0	
							Итого:	1258	1263	

Ведомость размещения пешеходных дорожек, тротуаров

ул. Сибирская

№п/п	Начало участка, км,м	Конец участка, км,м	Вид	Расположение	Ширина, м	Объект установки	Материал	Протяжённость, м	Площадь, м²	Состояние
1	0,000	1,426	Тротуар	Слева	1,0	Населенный пункт	Асфальтобетон	1426	1418	Требуется строительство
2	0,001	0,025	Тротуар	Справа	1,0	Населенный пункт	Асфальтобетон	24	24	Требуется строительство
3	0,035	0,146	Тротуар	Справа	1,0	Населенный пункт	Асфальтобетон	111	113	Требуется строительство
4	0,164	0,229	Тротуар	Справа	1,0	Населенный пункт	Асфальтобетон	65	65	Требуется строительство
5	0,237	0,395	Тротуар	Справа	1,0	Населенный пункт	Асфальтобетон	158	159	Требуется строительство
6	0,409	1,163	Тротуар	Справа	1,0	Населенный пункт	Асфальтобетон	754	754	Требуется строительство
7	1,178	1,427	Тротуар	Справа	1,0	Населенный пункт	Асфальтобетон	249	256	Требуется строительство
							Итого имеется:	0	0	
							Итого требуется строительство:	2787	2788	
							Итого к демонтажу:	0	0	
							Итого требуется реконструкция:	0	0	
							Итого:	2787	2788	

Ведомость размещения пешеходных дорожек, тротуаров

ул. Гагарина

№п/п	Начало участка, км,м	Конец участка, км,м	Вид	Расположение	Ширина, м	Объект установки	Материал	Протяжённость, м	Площадь, м²	Состояние

1	0,004	0,242	Тротуар	Справа	1,0		Асфальтобетон	238	240	Требуется строительство
2	0,009	0,236	Тротуар	Слева	1,0	Населенный пункт	Асфальтобетон	227	227	Требуется строительство
3	0,246	0,418	Тротуар	Справа	1,0	Населенный пункт	Асфальтобетон	171	176	Требуется строительство
4	0,250	0,417	Тротуар	Слева	1,0	Населенный пункт	Асфальтобетон	167	167	Требуется строительство
5	0,430	0,595	Тротуар	Справа	1,0	Населенный пункт	Асфальтобетон	165	164	Требуется строительство
6	0,433	0,595	Тротуар	Слева	1,0	Населенный пункт	Асфальтобетон	162	163	Требуется строительство
							Итого имеется:	0	0	
							Итого требуется строительство:	1130	1137	
							Итого к демонтажу:	0	0	
							Итого требуется реконструкция:	0	0	
							Итого:	1130	1137	

Ведомость размещения пешеходных дорожек, тротуаров

ул. Новая
Основная

№п/п	Начало участка, км,м	Конец участка, км,м	Вид	Расположение	Ширина, м	Объект установки	Материал	Протяжённость, м	Площадь, м²	Состояние
1	0,006	0,508	Тротуар	Слева	1,0	Населенный пункт	Асфальтобетон	502	505	Требуется строительство
2	0,007	0,522	Тротуар	Справа	1,0	Населенный пункт	Асфальтобетон	515	516	Требуется строительство
3	0,514	0,904	Тротуар	Слева	1,0	Населенный пункт	Асфальтобетон	390	391	Требуется строительство
4	0,528	0,905	Тротуар	Справа	1,0	Населенный пункт	Асфальтобетон	376	377	Требуется строительство
5	0,914	1,705	Тротуар	Справа	1,0	Населенный пункт	Асфальтобетон	791	791	Требуется строительство
6	0,916	1,669	Тротуар	Слева	1,0	Населенный пункт	Асфальтобетон	753	754	Требуется строительство
7	1,676	1,706	Тротуар	Слева	1,0	Населенный пункт	Асфальтобетон	30	32	Требуется строительство
							Итого имеется:	0	0	
							Итого требуется строительство:	3357	3366	
							Итого к демонтажу:	0	0	
							Итого требуется реконструкция:	0	0	
							Итого:	3357	3366	

Ведомость размещения пешеходных дорожек, тротуаров

ул. Новая
2я часть

№п/п	Начало участка, км,м	Конец участка, км,м	Вид	Расположение	Ширина, м	Объект установки	Материал	Протяжённость, м	Площадь, м²	Состояние
1	0,006	0,297	Тротуар	Слева	1,0	Населенный пункт	Асфальтобетон	291	289	Требуется строительство
2	0,171	0,224	Тротуар	Справа	1,0	Населенный пункт	Асфальтобетон	53	52	Требуется строительство
							Итого имеется:	0	0	
							Итого требуется строительство:	344	341	
							Итого к демонтажу:	0	0	
							Итого требуется реконструкция:	0	0	
							Итого:	344	341	

Ведомость размещения пешеходных дорожек, тротуаров

ул. Рябиновая
2я часть

№п/п	Начало участка, км,м	Конец участка, км,м	Вид	Расположение	Ширина, м	Объект установки	Материал	Протяжённость, м	Площадь, м²	Состояние
1	0,007	0,524	Тротуар	Справа	1,0	Населенный пункт	Асфальтобетон	517	517	Требуется строительство
2	0,008	0,524	Тротуар	Слева	1,0	Населенный пункт	Асфальтобетон	516	516	Требуется строительство
							Итого имеется:	0	0	
							Итого требуется строительство:	1033	1034	
							Итого к демонтажу:	0	0	
							Итого требуется реконструкция:	0	0	
							Итого:	1033	1034	

Ведомость размещения пешеходных дорожек, тротуаров

ул. Рябиновая
1я часть

№п/п	Начало участка, км,м	Конец участка, км,м	Вид	Расположение	Ширина, м	Объект установки	Материал	Протяжённость, м	Площадь, м²	Состояние
1	0,006	0,114	Тротуар	Справа	1,0	Населенный пункт	Асфальтобетон	108	109	Требуется строительство
2	0,006	0,114	Тротуар	Слева	1,0	Населенный пункт	Асфальтобетон	108	108	Требуется строительство
							Итого имеется:	0	0	
							Итого требуется строительство:	216	217	
							Итого к демонтажу:	0	0	
							Итого требуется реконструкция:	0	0	
							Итого:	216	217	

Ведомость размещения пешеходных дорожек, тротуаров

ул. Рябиновая
3я часть

№п/п	Начало участка, км,м	Конец участка, км,м	Вид	Расположение	Ширина, м	Объект установки	Материал	Протяжённость, м	Площадь, м²	Состояние
1	-0,001	0,480	Тротуар	Слева	1,0	Населенный пункт	Асфальтобетон	481	481	Требуется строительство
							Итого имеется:	0	0	
							Итого требуется строительство:	481	481	
							Итого к демонтажу:	0	0	
							Итого требуется реконструкция:	0	0	
							Итого:	481	481	

Ведомость размещения пешеходных дорожек, тротуаров

ул. Солнечная

№п/п	Начало участка, км,м	Конец участка, км,м	Вид	Расположение	Ширина, м	Объект установки	Материал	Протяжённость, м	Площадь, м²	Состояние
1	-0,005	0,040	Тротуар	Справа	1,0	Населенный пункт	Асфальтобетон	44	45	Имеется
2	0,018	0,085	Тротуар	Слева	1,0	Населенный пункт	Асфальтобетон	67	66	Требуется строительство
3	0,052	0,153	Тротуар	Справа	1,0	Населенный пункт	Асфальтобетон	102	103	Имеется
4	0,094	0,154	Тротуар	Слева	1,0	Населенный пункт	Асфальтобетон	60	61	Требуется строительство
5	0,161	0,274	Тротуар	Справа	1,0	Населенный пункт	Асфальтобетон	113	114	Имеется
6	0,161	0,234	Тротуар	Слева	1,0	Населенный пункт	Асфальтобетон	74	75	Требуется строительство
7	0,244	0,326	Тротуар	Слева	1,0	Населенный пункт	Асфальтобетон	82	83	Требуется строительство
8	0,283	0,341	Тротуар	Справа	1,0		Асфальтобетон	59	59	Имеется
9	0,333	0,424	Тротуар	Слева	1,0	Населенный пункт	Асфальтобетон	91	92	Требуется строительство
10	0,349	0,544	Тротуар	Справа	1,0	Населенный пункт	Асфальтобетон	195	197	Имеется
11	0,431	0,523	Тротуар	Слева	1,0	Населенный пункт	Асфальтобетон	93	88	Требуется строительство
12	0,531	0,550	Тротуар	Слева	1,0		Асфальтобетон	19	19	Требуется строительство

13	0,550	0,635	Тротуар	Справа	1,0	Населенный пункт	Асфальтобетон	85	84	Требуется строительство
14	0,559	0,636	Тротуар	Слева	1,0		Асфальтобетон	77	81	Требуется строительство
							Итого имеется:	**513**	**518**	
							Итого требуется строительство:	**648**	**650**	
							Итого к демонтажу:	**0**	**0**	
							Итого требуется реконструкция:	**0**	**0**	
							Итого:	**1161**	**1168**	

Ведомость размещения пешеходных дорожек, тротуаров

ул. Лазурная

№п/п	Начало участка, км,м	Конец участка, км,м	Вид	Расположение	Ширина, м	Объект установки	Материал	Протяжённость, м	Площадь, м²	Состояние
1	0,004	0,079	Тротуар	Слева	1,0	Населенный пункт	Асфальтобетон	75	76	Требуется строительство
2	0,007	1,059	Тротуар	Справа	1,0	Населенный пункт	Асфальтобетон	1052	1052	Требуется строительство
3	0,086	0,347	Тротуар	Слева	1,0	Населенный пункт	Асфальтобетон	261	262	Требуется строительство
4	0,360	0,587	Тротуар	Слева	1,0	Населенный пункт	Асфальтобетон	227	227	Требуется строительство
5	0,601	0,823	Тротуар	Слева	1,0	Населенный пункт	Асфальтобетон	222	222	Требуется строительство
6	0,837	1,060	Тротуар	Слева	1,0	Населенный пункт	Асфальтобетон	223	223	Требуется строительство
							Итого имеется:	**0**	**0**	
							Итого требуется строительство:	**2060**	**2062**	
							Итого к демонтажу:	**0**	**0**	
							Итого требуется реконструкция:	**0**	**0**	
							Итого:	**2060**	**2062**	

Ведомость размещения пешеходных дорожек, тротуаров

ул. Снежная

№п/п	Начало участка, км,м	Конец участка, км,м	Вид	Расположение	Ширина, м	Объект установки	Материал	Протяжённость, м	Площадь, м²	Состояние
1	0,003	0,261	Тротуар	Слева	1,0	Населенный пункт	Асфальтобетон	258	258	Требуется строительство
2	0,005	0,261	Тротуар	Справа	1,0	Населенный пункт	Асфальтобетон	256	256	Требуется строительство
3	0,275	0,502	Тротуар	Слева	1,0	Населенный пункт	Асфальтобетон	227	227	Требуется строительство
4	0,275	0,501	Тротуар	Справа	1,0	Населенный пункт	Асфальтобетон	226	226	Требуется строительство
5	0,513	0,739	Тротуар	Слева	1,0	Населенный пункт	Асфальтобетон	226	226	Требуется строительство
6	0,515	0,738	Тротуар	Справа	1,0	Населенный пункт	Асфальтобетон	223	223	Требуется строительство
7	0,749	0,979	Тротуар	Слева	1,0	Населенный пункт	Асфальтобетон	230	230	Требуется строительство
8	0,751	0,980	Тротуар	Справа	1,0	Населенный пункт	Асфальтобетон	229	229	Требуется строительство
							Итого имеется:	**0**	**0**	
							Итого требуется строительство:	**1875**	**1875**	
							Итого к демонтажу:	**0**	**0**	
							Итого требуется реконструкция:	**0**	**0**	
							Итого:	**1875**	**1875**	

Ведомость размещения пешеходных дорожек, тротуаров

ул. Победы

№п/п	Начало участка, км,м	Конец участка, км,м	Вид	Расположение	Ширина, м	Объект установки	Материал	Протяжённость, м	Площадь, м²	Состояние
1	0,005	0,041	Тротуар	Слева	1,0	Населенный пункт	Асфальтобетон	36	37	Требуется строительство
2	0,005	0,042	Тротуар	Справа	1,0	Населенный пункт	Асфальтобетон	37	38	Требуется строительство
3	0,049	0,379	Тротуар	Слева	1,0	Населенный пункт	Асфальтобетон	330	330	Требуется строительство
4	0,050	0,111	Тротуар	Справа	1,0		Асфальтобетон	61	62	Требуется строительство
5	0,126	0,380	Тротуар	Справа	1,0	Населенный пункт	Асфальтобетон	254	254	Требуется строительство
6	0,394	0,619	Тротуар	Слева	1,0	Населенный пункт	Асфальтобетон	225	225	Требуется строительство
7	0,395	0,619	Тротуар	Справа	1,0	Населенный пункт	Асфальтобетон	224	224	Требуется строительство
8	0,634	0,858	Тротуар	Справа	1,0	Населенный пункт	Асфальтобетон	224	224	Требуется строительство
9	0,634	0,858	Тротуар	Слева	1,0	Населенный пункт	Асфальтобетон	224	224	Требуется строительство
10	0,873	1,101	Тротуар	Слева	1,0	Населенный пункт	Асфальтобетон	228	229	Требуется строительство
11	0,873	1,101	Тротуар	Справа	1,0	Населенный пункт	Асфальтобетон	228	228	Требуется строительство

Итого имеется:	0	0
Итого требуется строительство:	2071	2074
Итого к демонтажу:	0	0
Итого требуется реконструкция:	0	0
Итого:	2071	2074

Ведомость размещения пешеходных дорожек, тротуаров

ул. Народная

№п/п	Начало участка, км,м	Конец участка, км,м	Вид	Расположение	Ширина, м	Объект установки	Материал	Протяжённость, м	Площадь, м²	Состояние
1	0,003	0,027	Тротуар	Слева	1,0		Асфальтобетон	24	25	Требуется строительство
2	0,006	0,346	Тротуар	Справа	1,0		Асфальтобетон	340	342	Требуется строительство
3	0,034	0,345	Тротуар	Слева	1,0		Асфальтобетон	310	312	Требуется строительство
4	0,350	0,827	Тротуар	Слева	1,0		Асфальтобетон	477	479	Требуется строительство
5	0,351	0,587	Тротуар	Справа	1,0		Асфальтобетон	236	239	Требуется строительство
6	0,592	0,827	Тротуар	Справа	1,0		Асфальтобетон	235	237	Требуется строительство
								Итого имеется:	0	0
								Итого требуется строительство:	1622	1634
								Итого к демонтажу:	0	0
								Итого требуется реконструкция:	0	0
								Итого:	1622	1634

Ведомость размещения пешеходных дорожек, тротуаров

ул. Звездная

№п/п	Начало участка, км,м	Конец участка, км,м	Вид	Расположение	Ширина, м	Объект установки	Материал	Протяжённость, м	Площадь, м²	Состояние
1	0,004	0,045	Тротуар	Слева	1,0		Асфальтобетон	40	41	Требуется строительство
2	0,005	0,046	Тротуар	Справа	1,0		Асфальтобетон	41	42	Требуется строительство
3	0,053	0,085	Тротуар	Справа	1,0	Населенный пункт	Асфальтобетон	32	33	Требуется строительство
4	0,054	0,076	Тротуар	Слева	1,0	Населенный пункт	Асфальтобетон	22	23	Требуется строительство
5	0,091	0,397	Тротуар	Слева	1,0	Населенный пункт	Асфальтобетон	306	306	Требуется строительство
6	0,092	0,400	Тротуар	Справа	1,0	Населенный пункт	Асфальтобетон	309	309	Требуется строительство
7	0,412	0,640	Тротуар	Слева	1,0	Населенный пункт	Асфальтобетон	228	228	Требуется строительство
8	0,412	0,641	Тротуар	Справа	1,0	Населенный пункт	Асфальтобетон	229	230	Требуется строительство
9	0,649	0,659	Тротуар	Справа	1,0		Асфальтобетон	10	10	Требуется строительство
								Итого имеется:	0	0
								Итого требуется строительство:	1217	1222
								Итого к демонтажу:	0	0
								Итого требуется реконструкция:	0	0
								Итого:	1217	1222

Ведомость размещения пешеходных дорожек, тротуаров

ул. Тихая

№п/п	Начало участка, км,м	Конец участка, км,м	Вид	Расположение	Ширина, м	Объект установки	Материал	Протяжённость, м	Площадь, м²	Состояние
1	0,009	0,407	Тротуар	Слева	1,0	Населенный пункт	Асфальтобетон	398	414	Требуется строительство
								Итого имеется:	0	0
								Итого требуется строительство:	398	414
								Итого к демонтажу:	0	0
								Итого требуется реконструкция:	0	0
								Итого:	398	414

Ведомость размещения пешеходных дорожек, тротуаров

ул. А.Невского

№п/п	Начало участка, км,м	Конец участка, км,м	Вид	Расположение	Ширина, м	Объект установки	Материал	Протяжённость, м	Площадь, м²	Состояние
1	0,012	0,145	Тротуар	Справа	1,0	Населенный пункт	Асфальтобетон	133	134	Требуется строительство
2	0,068	0,204	Тротуар	Слева	1,0	Населенный пункт	Асфальтобетон	136	198	Требуется строительство
3	0,149	0,203	Тротуар	Справа	1,0	Населенный пункт	Асфальтобетон	54	56	Требуется строительство
								Итого имеется:	0	0
								Итого требуется строительство:	323	388
								Итого к демонтажу:	0	0
								Итого требуется реконструкция:	0	0
								Итого:	323	388

Ведомость размещения пешеходных дорожек, тротуаров

ул. Олимпийская

№п/п	Начало участка, км,м	Конец участка, км,м	Вид	Расположение	Ширина, м	Объект установки	Материал	Протяжённость, м	Площадь, м²	Состояние
1	0,001	0,530	Тротуар	Справа	1,0	Населенный пункт	Асфальтобетон	529	530	Требуется строительство
2	0,016	0,403	Тротуар	Слева	1,0	Населенный пункт	Асфальтобетон	387	388	Требуется строительство
3	0,416	1,145	Тротуар	Слева	1,0	Населенный пункт	Асфальтобетон	729	728	Требуется строительство
4	0,537	0,779	Тротуар	Справа	1,0	Населенный пункт	Асфальтобетон	242	217	Требуется строительство
5	0,794	1,149	Тротуар	Справа	1,0	Населенный пункт	Асфальтобетон	355	355	Требуется строительство
								Итого имеется:	**0**	**0**
								Итого требуется строительство:	**2242**	**2218**
								Итого к демонтажу:	**0**	**0**
								Итого требуется реконструкция:	**0**	**0**
								Итого:	**2242**	**2218**

Ведомость размещения пешеходных дорожек, тротуаров

ул. Рокоссовского

№п/п	Начало участка, км,м	Конец участка, км,м	Вид	Расположение	Ширина, м	Объект установки	Материал	Протяжённость, м	Площадь, м²	Состояние
1	0,009	0,370	Тротуар	Слева	1,0	Населенный пункт	Асфальтобетон	361	362	Требуется строительство
2	0,013	0,372	Тротуар	Справа	1,0	Населенный пункт	Асфальтобетон	359	358	Требуется строительство
3	0,385	0,613	Тротуар	Справа	1,0	Населенный пункт	Асфальтобетон	228	228	Требуется строительство
4	0,385	0,686	Тротуар	Слева	1,0	Населенный пункт	Асфальтобетон	301	302	Требуется строительство
5	0,628	0,694	Тротуар	Справа	1,0	Населенный пункт	Асфальтобетон	66	65	Требуется строительство
								Итого имеется:	**0**	**0**
								Итого требуется строительство:	**1315**	**1316**
								Итого к демонтажу:	**0**	**0**
								Итого требуется реконструкция:	**0**	**0**
								Итого:	**1315**	**1316**

Ведомость размещения пешеходных дорожек, тротуаров

ул.Ясная

№п/п	Начало участка, км,м	Конец участка, км,м	Вид	Расположение	Ширина, м	Объект установки	Материал	Протяжённость, м	Площадь, м²	Состояние
1	0,002	0,064	Тротуар	Справа	1,0		Асфальтобетон	61	62	Требуется строительство
2	0,013	0,229	Тротуар	Слева	1,0	Населенный пункт	Асфальтобетон	216	217	Требуется строительство
3	0,081	0,318	Тротуар	Справа	1,0		Асфальтобетон	237	238	Требуется строительство
4	0,244	0,825	Тротуар	Слева	1,0	Населенный пункт	Асфальтобетон	581	581	Требуется строительство
5	0,347	0,574	Тротуар	Справа	1,0		Асфальтобетон	227	227	Требуется строительство
6	0,589	0,833	Тротуар	Справа	1,0		Асфальтобетон	244	244	Требуется строительство
7	0,843	1,072	Тротуар	Слева	1,0		Асфальтобетон	229	229	Требуется строительство
8	0,945	1,028	Тротуар	Справа	1,0		Асфальтобетон	83	83	Требуется строительство
9	1,040	1,499	Тротуар	Справа	1,0		Асфальтобетон	459	459	Требуется строительство
10	1,092	1,499	Тротуар	Слева	1,0	Населенный пункт	Асфальтобетон	407	410	Требуется строительство
								Итого имеется:	**0**	**0**
								Итого требуется строительство:	**2744**	**2749**
								Итого к демонтажу:	**0**	**0**
								Итого требуется реконструкция:	**0**	**0**
								Итого:	**2744**	**2749**

Ведомость размещения пешеходных дорожек, тротуаров

ул. В.Высоцкого

№п/п	Начало участка, км,м	Конец участка, км,м	Вид	Расположение	Ширина, м	Объект установки	Материал	Протяжённость, м	Площадь, м²	Состояние
1	0,000	0,254	Тротуар	Справа	1,0	Населенный пункт	Асфальтобетон	254	255	Требуется строительство
2	0,002	0,517	Тротуар	Слева	1,0	Населенный пункт	Асфальтобетон	515	515	Требуется строительство
3	0,271	0,517	Тротуар	Справа	1,0	Населенный пункт	Асфальтобетон	246	246	Требуется строительство
4	0,532	0,810	Тротуар	Справа	1,0	Населенный пункт	Асфальтобетон	278	278	Требуется строительство

5	0,532	0,808	Тротуар	Слева	1,0	Населенный пункт	Асфальтобетон	276	276	Требуется строительство
							Итого имеется:	0	0	
							Итого требуется строительство:	1569	1570	
							Итого к демонтажу:	0	0	
							Итого требуется реконструкция:	0	0	
							Итого:	1569	1570	

Ведомость размещения пешеходных дорожек, тротуаров

ул. Веселая
Основаная

№п/п	Начало участка, км,м	Конец участка, км,м	Вид	Расположение	Ширина, м	Объект установки	Материал	Протяжённость, м	Площадь, м²	Состояние
1	0,005	0,263	Тротуар	Слева	1,0	Населенный пункт	Асфальтобетон	259	260	Требуется строительство
2	0,005	0,705	Тротуар	Справа	1,0	Населенный пункт	Асфальтобетон	700	701	Требуется строительство
3	0,271	0,464	Тротуар	Слева	1,0	Населенный пункт	Асфальтобетон	193	193	Требуется строительство
4	0,475	0,696	Тротуар	Слева	1,0	Населенный пункт	Асфальтобетон	221	222	Требуется строительство
							Итого имеется:	0	0	
							Итого требуется строительство:	1373	1376	
							Итого к демонтажу:	0	0	
							Итого требуется реконструкция:	0	0	
							Итого:	1373	1376	

Ведомость размещения пешеходных дорожек, тротуаров

ул. Веселая
Часть2

№п/п	Начало участка, км,м	Конец участка, км,м	Вид	Расположение	Ширина, м	Объект установки	Материал	Протяжённость, м	Площадь, м²	Состояние
1	0,002	0,195	Тротуар	Слева	1,0	Населенный пункт	Асфальтобетон	193	193	Требуется строительство
2	0,012	0,200	Тротуар	Справа	1,0	Населенный пункт	Асфальтобетон	188	187	Требуется строительство
							Итого имеется:	0	0	
							Итого требуется строительство:	381	380	
							Итого к демонтажу:	0	0	
							Итого требуется реконструкция:	0	0	
							Итого:	381	380	

Ведомость размещения пешеходных дорожек, тротуаров

ул. Есенина
Основная

№п/п	Начало участка, км,м	Конец участка, км,м	Вид	Расположение	Ширина, м	Объект установки	Материал	Протяжённость, м	Площадь, м²	Состояние
1	0,002	0,332	Тротуар	Справа	1,0	Населенный пункт	Асфальтобетон	330	330	Требуется строительство
2	0,003	0,333	Тротуар	Слева	1,0	Населенный пункт	Асфальтобетон	329	330	Требуется строительство
							Итого имеется:	0	0	
							Итого требуется строительство:	659	660	
							Итого к демонтажу:	0	0	
							Итого требуется реконструкция:	0	0	
							Итого:	659	660	

Ведомость размещения пешеходных дорожек, тротуаров

ул. Есенина
Переулок

№п/п	Начало участка, км,м	Конец участка, км,м	Вид	Расположение	Ширина, м	Объект установки	Материал	Протяжённость, м	Площадь, м²	Состояние
1	0,007	0,091	Тротуар	Слева	1,0	Населенный пункт	Асфальтобетон	84	94	Требуется строительство
2	0,010	0,130	Тротуар	Справа	1,0	Населенный пункт	Асфальтобетон	120	132	Требуется строительство
3	0,098	0,128	Тротуар	Слева	1,0	Населенный пункт	Асфальтобетон	30	32	Требуется строительство
							Итого имеется:	0	0	
							Итого требуется строительство:	234	257	
							Итого к демонтажу:	0	0	
							Итого требуется реконструкция:	0	0	
							Итого:	234	257	

Ведомость размещения пешеходных дорожек, тротуаров

ул. Радужная

№п/п	Начало участка, км,м	Конец участка, км,м	Вид	Расположение	Ширина, м	Объект установки	Материал	Протяжённость, м	Площадь, м²	Состояние
1	0,002	0,151	Тротуар	Справа	1,0	Населенный пункт	Асфальтобетон	149	159	Требуется строительство
2	0,008	0,152	Тротуар	Слева	1,0	Населенный пункт	Асфальтобетон	144	167	Требуется строительство
							Итого имеется:	0	0	
							Итого требуется строительство:	293	326	
							Итого к демонтажу:	0	0	
							Итого требуется реконструкция:	0	0	
							Итого:	293	326	

Ведомость размещения пешеходных дорожек, тротуаров

пер. Тенистый

№п/п	Начало участка, км,м	Конец участка, км,м	Вид	Расположение	Ширина, м	Объект установки	Материал	Протяжённость, м	Площадь, м²	Состояние
1	0,001	0,184	Тротуар	Справа	1,0	Населенный пункт	Асфальтобетон	183	183	Требуется строительство
2	0,002	0,086	Тротуар	Слева	1,0	Населенный пункт	Асфальтобетон	84	85	Требуется строительство
3	0,096	0,309	Тротуар	Слева	1,0	Населенный пункт	Асфальтобетон	213	221	Требуется строительство
4	0,195	0,313	Тротуар	Справа	1,0	Населенный пункт	Асфальтобетон	118	118	Требуется строительство
							Итого имеется:	0	0	
							Итого требуется строительство:	598	607	
							Итого к демонтажу:	0	0	
							Итого требуется реконструкция:	0	0	
							Итого:	598	607	

Ведомость размещения пешеходных дорожек, тротуаров

ул. Зеленая

№п/п	Начало участка, км,м	Конец участка, км,м	Вид	Расположение	Ширина, м	Объект установки	Материал	Протяжённость, м	Площадь, м²	Состояние
1	0,003	0,175	Тротуар	Слева	1,0	Населенный пункт	Асфальтобетон	172	186	Требуется строительство
2	0,004	0,094	Тротуар	Справа	1,0		Асфальтобетон	90	92	Требуется строительство
3	0,101	0,188	Тротуар	Справа	1,0	Населенный пункт	Асфальтобетон	87	90	Требуется строительство
							Итого имеется:	0	0	
							Итого требуется строительство:	349	367	
							Итого к демонтажу:	0	0	
							Итого требуется реконструкция:	0	0	
							Итого:	349	367	

Ведомость размещения пешеходных дорожек, тротуаров

ул. Лермонтова

№п/п	Начало участка, км,м	Конец участка, км,м	Вид	Расположение	Ширина, м	Объект установки	Материал	Протяжённость, м	Площадь, м²	Состояние
1	0,008	0,067	Тротуар	Справа	1,0	Населенный пункт	Асфальтобетон	59	60	Требуется строительство
2	0,076	0,262	Тротуар	Слева	1,0	Населенный пункт	Асфальтобетон	186	187	Требуется строительство
3	0,076	0,164	Тротуар	Справа	1,0	Населенный пункт	Асфальтобетон	88	89	Требуется строительство
4	0,174	0,261	Тротуар	Справа	1,0	Населенный пункт	Асфальтобетон	87	87	Требуется строительство
5	0,269	0,293	Тротуар	Справа	1,0	Населенный пункт	Асфальтобетон	24	25	Требуется строительство
6	0,269	0,294	Тротуар	Слева	1,0	Населенный пункт	Асфальтобетон	25	25	Требуется строительство
							Итого имеется:	0	0	
							Итого требуется строительство:	469	474	
							Итого к демонтажу:	0	0	
							Итого требуется реконструкция:	0	0	
							Итого:	469	474	

Ведомость размещения пешеходных дорожек, тротуаров

ул. Суворова

№п/п	Начало участка, км,м	Конец участка, км,м	Вид	Расположение	Ширина, м	Объект установки	Материал	Протяжённость, м	Площадь, м²	Состояние
1	0,000	0,088	Тротуар	Справа	1,0	Населенный пункт	Асфальтобетон	88	91	Требуется строительство
2	0,007	0,402	Тротуар	Слева	1,0	Населенный пункт	Асфальтобетон	395	403	Требуется строительство
							Итого имеется:	0	0	
							Итого требуется строительство:	483	494	
							Итого к демонтажу:	0	0	
							Итого требуется реконструкция:	0	0	
							Итого:	483	494	

Ведомость размещения искусственных неровностей

ул. Центральная

№п/п	Адрес, км,м	Расположение	Конструкция	Размеры			Объём, м³	Состояние
				Длина, м	Ширина, м	Высота, м		
1	0,162	По всей ширине дороги	Монолитная	7,49	4,20	0,07	1,69	Требуется строительство
2	0,174	По всей ширине дороги	Монолитная	6,25	4,20	0,07	1,36	К демонтажу
3	0,440	По всей ширине дороги	Монолитная	6,25	4,20	0,07	1,36	К демонтажу
4	0,463	По всей ширине дороги	Монолитная	7,49	4,20	0,07	1,69	Требуется строительство
5	1,175	По всей ширине дороги	Монолитная	4,00	5,00	0,07	1,03	Требуется строительство

6	1,215	По всей ширине дороги	Монолитная	4,00	5,00	0,07	1,03	Требуется строительство
Итого:	Соответствует	0						
	Требуется строительство	4						
	К демонтажу	2						
	Требуется реконструкция	0						

Ведомость размещения искусственных неровностей

ул. Школьная

№п/п	Адрес, км,м	Расположение	Конструкция	Размеры			Объём, м³	Состояние
				Длина, м	Ширина, м	Высота, м		
1	0,551	По всей ширине дороги	Монолитная	4,00	5,00	0,07	1,03	Соответствует
2	0,602	По всей ширине дороги	Монолитная	4,00	5,00	0,07	1,03	Соответствует
Итого:	Соответствует	2						
	Требуется строительство	0						
	К демонтажу	0						
	Требуется реконструкция	0						

Ведомость размещения искусственных неровностей

ул. Советская

№п/п	Адрес, км,м	Расположение	Конструкция	Размеры			Объём, м³	Состояние
				Длина, м	Ширина, м	Высота, м		
1	0,260	По всей ширине дороги	Монолитная	6,25	5,50	0,07	1,79	Соответствует
2	0,475	По всей ширине дороги	Монолитная	6,25	5,50	0,07	1,79	Соответствует
3	0,521	По всей ширине дороги	Монолитная	6,25	7,30	0,07	2,37	Соответствует
4	0,544	По всей ширине дороги	Монолитная	6,25	5,50	0,07	1,79	Соответствует
5	0,588	По всей ширине дороги	Монолитная	3,00	5,50	0,07	0,86	Соответствует
6	0,756	По всей ширине дороги	Монолитная	6,25	5,50	0,07	1,79	Требуется строительство
7	0,810	По всей ширине дороги	Монолитная	6,25	5,50	0,07	1,79	Соответствует
8	0,896	По всей ширине дороги	Монолитная	3,00	5,50	0,07	0,86	Соответствует
9	1,074	По всей ширине дороги	Монолитная	6,25	5,50	0,07	1,79	Требуется строительство
10	1,105	По всей ширине дороги	Монолитная	3,00	5,50	0,07	0,86	К демонтажу
11	1,267	По всей ширине дороги	Монолитная	6,25	5,50	0,07	1,79	Соответствует
12	1,504	По всей ширине дороги	Монолитная	6,25	5,50	0,07	1,79	Соответствует
13	1,736	По всей ширине дороги	Монолитная	6,25	5,50	0,07	1,79	Соответствует
14	1,880	По всей ширине дороги	Монолитная	6,25	5,50	0,07	1,79	Соответствует
15	1,933	По всей ширине дороги	Монолитная	6,25	5,50	0,07	1,79	Соответствует
Итого:	Соответствует	12						
	Требуется строительство	2						
	К демонтажу	1						
	Требуется реконструкция	0						

Ведомость размещения искусственных неровностей

ул. Березовая

№п/п	Адрес, км,м	Расположение	Конструкция	Размеры			Объём, м³	Состояние
				Длина, м	Ширина, м	Высота, м		
1	0,187	По всей ширине дороги	Монолитная	7,49	5,50	0,07	2,21	Соответствует
Итого:	Соответствует	1						
	Требуется строительство	0						
	К демонтажу	0						
	Требуется реконструкция	0						

Ведомость размещения искусственных неровностей

ул. 60 лет Октября

№п/п	Адрес, км,м	Расположение	Конструкция	Размеры			Объём, м³	Состояние
				Длина, м	Ширина, м	Высота, м		
1	0,204	По всей ширине дороги	Монолитная	7,49	5,70	0,07	2,29	Соответствует
2	0,579	По всей ширине дороги	Монолитная	7,49	5,70	0,07	2,29	Соответствует
3	0,702	По всей ширине дороги	Монолитная	7,49	5,70	0,07	2,29	Соответствует
Итого:	Соответствует	3						
	Требуется строительство	0						
	К демонтажу	0						
	Требуется реконструкция	0						

Ведомость размещения искусственных неровностей

ул. Лесная
Основная ч1 (а/б)

№п/п	Адрес, км,м	Расположение	Конструкция	Размеры			Объём, м³	Состояние
				Длина, м	Ширина, м	Высота, м		
1	0,158	По всей ширине дороги	Монолитная	6,25	4,40	0,07	1,43	Соответствует
2	0,293	По всей ширине дороги	Монолитная	6,25	4,40	0,07	1,43	Соответствует

3	0,382	По всей ширине дороги	Монолитная	3,00	4,40	0,07	0,69	Соответствует
4	0,436	По всей ширине дороги	Монолитная	3,00	4,40	0,07	0,69	Соответствует
5	0,562	По всей ширине дороги	Монолитная	3,00	4,40	0,07	0,69	Соответствует
Итого:	Соответствует	5						
	Требуется строительство	0						
	К демонтажу	0						
	Требуется реконструкция	0						

Ведомость размещения искусственных неровностей

ул. Мира
Основная

№п/п	Адрес, км,м	Расположение	Конструкция	Размеры			Объём, м³	Состояние
				Длина, м	Ширина, м	Высота, м		
1	0,076	По всей ширине дороги	Монолитная	3,00	3,90	0,07	0,61	Соответствует
2	0,279	По всей ширине дороги	Монолитная	3,00	3,90	0,07	0,61	Соответствует
3	0,423	По всей ширине дороги	Монолитная	3,00	3,90	0,07	0,61	Соответствует
4	0,505	По всей ширине дороги	Монолитная	3,00	3,90	0,07	0,61	Соответствует
5	0,623	По всей ширине дороги	Монолитная	3,00	3,90	0,07	0,61	Соответствует
6	0,775	По всей ширине дороги	Монолитная	3,00	3,90	0,07	0,61	Соответствует
Итого:	Соответствует	6						
	Требуется строительство	0						
	К демонтажу	0						
	Требуется реконструкция	0						

Ведомость размещения искусственных неровностей

пер. Колхозный
1

№п/п	Адрес, км,м	Расположение	Конструкция	Размеры			Объём, м³	Состояние
				Длина, м	Ширина, м	Высота, м		
1	0,254	По всей ширине дороги	Монолитная	4,00	4,00	0,07	0,83	Соответствует
Итого:	Соответствует	1						
	Требуется строительство	0						
	К демонтажу	0						
	Требуется реконструкция	0						

Ведомость размещения искусственных неровностей

ул. Титова

№п/п	Адрес, км,м	Расположение	Конструкция	Размеры			Объём, м³	Состояние
				Длина, м	Ширина, м	Высота, м		
1	0,065	По всей ширине дороги	Монолитная	3,00	4,00	0,07	0,63	Соответствует
2	0,212	По всей ширине дороги	Монолитная	3,00	4,00	0,07	0,63	Соответствует
3	0,318	По всей ширине дороги	Монолитная	3,00	4,00	0,07	0,63	Соответствует
4	0,437	По всей ширине дороги	Монолитная	3,00	4,00	0,07	0,63	Соответствует
5	0,527	По всей ширине дороги	Монолитная	3,00	4,00	0,07	0,63	Соответствует
6	0,819	По всей ширине дороги	Монолитная	3,00	5,00	0,07	0,78	Соответствует
7	1,286	По всей ширине дороги	Монолитная	7,49	5,00	0,07	2,01	Требуется строительство
Итого:	Соответствует	6						
	Требуется строительство	1						
	К демонтажу	0						
	Требуется реконструкция	0						

Ведомость размещения искусственных неровностей

ул. Новая
Основная

№п/п	Адрес, км,м	Расположение	Конструкция	Размеры			Объём, м³	Состояние
				Длина, м	Ширина, м	Высота, м		
1	0,077	По всей ширине дороги	Монолитная	3,00	4,00	0,07	0,63	Соответствует
2	0,493	По всей ширине дороги	Монолитная	3,00	4,00	0,07	0,63	Соответствует
3	0,562	По всей ширине дороги	Монолитная	3,00	4,00	0,07	0,63	Соответствует
4	0,806	По всей ширине дороги	Монолитная	3,00	4,00	0,07	0,63	Соответствует
5	0,932	По всей ширине дороги	Монолитная	3,00	4,00	0,07	0,63	Соответствует
6	1,111	По всей ширине дороги	Монолитная	3,00	4,00	0,07	0,63	Соответствует
7	1,212	По всей ширине дороги	Монолитная	3,00	4,00	0,07	0,63	Соответствует
8	1,321	По всей ширине дороги	Монолитная	3,00	4,00	0,07	0,63	Соответствует
Итого:	Соответствует	8						
	Требуется строительство	0						
	К демонтажу	0						
	Требуется реконструкция	0						

Ведомость размещения искусственных неровностей

ул. Солнечная

№п/п	Адрес, км,м	Расположение	Конструкция	Размеры			Объём, м³	Состояние
				Длина, м	Ширина, м	Высота, м		
1	0,015	По всей ширине дороги	Монолитная	7,49	5,00	0,07	2,01	Требуется строительство
2	0,109	По всей ширине дороги	Монолитная	6,25	5,00	0,07	1,62	Соответствует
3	0,315	По всей ширине дороги	Монолитная	6,25	5,00	0,07	1,62	Соответствует
4	0,473	По всей ширине дороги	Монолитная	6,25	5,00	0,07	1,62	Соответствует
Итого:	Соответствует	3						
	Требуется строительство	1						
	К демонтажу	0						
	Требуется реконструкция	0						

Ведомость размещения искусственных неровностей

ул. Победы

№п/п	Адрес, км,м	Расположение	Конструкция	Размеры			Объём, м³	Состояние
				Длина, м	Ширина, м	Высота, м		
1	0,076	По всей ширине дороги	Монолитная	3,00	4,08	0,07	0,64	Соответствует
2	0,129	По всей ширине дороги	Монолитная	3,00	4,07	0,07	0,64	Соответствует
3	0,254	По всей ширине дороги	Монолитная	3,00	4,04	0,07	0,63	Соответствует
4	0,314	По всей ширине дороги	Монолитная	3,00	4,02	0,07	0,63	Соответствует
5	0,376	По всей ширине дороги	Монолитная	3,00	4,01	0,07	0,63	Соответствует
Итого:	Соответствует	5						
	Требуется строительство	0						
	К демонтажу	0						
	Требуется реконструкция	0						

Ведомость размещения парковочного пространства

ул. Советская

№п/п	Начало, км,м	Конец, км,м	Расположение	Число мест	Число мест для инвалидов	Тип покрытия	Площадь, м²
1	0,712	0,734	На дороге справа	8	0	Асфальтобетон	116,3
2	0,733	0,741	На дороге справа	2	2	Асфальтобетон	44,9
			Итого:	**10**	**2**		

Ведомость размещения бортового камня (бордюра)

ул. Центральная

№п/п	Начало участка, км,м	Конец участка, км,м	Расположение	Длина, м	Высота, м	Материал	Состояние
1	0,002	0,280	Левая кромка	278,4	0,20	Бетон	Требуется установка
2	0,007	0,141	Правая кромка	134,3	0,20	Бетон	Требуется установка
3	0,157	0,475	Правая кромка	318,8	0,20	Бетон	Требуется установка
4	0,295	0,474	Левая кромка	181,0	0,20	Бетон	Требуется установка
5	0,490	0,658	Левая кромка	168,3	0,20	Бетон	Требуется установка
6	0,492	1,225	Правая кромка	734,2	0,20	Бетон	Требуется установка
7	0,673	1,026	Левая кромка	353,0	0,20	Бетон	Требуется установка
8	1,041	1,127	Левая кромка	87,6	0,20	Бетон	Требуется установка
9	1,142	1,360	Левая кромка	216,2	0,20	Бетон	Требуется установка
10	1,240	1,530	Правая кромка	290,4	0,20	Бетон	Требуется установка
11	1,369	1,596	Левая кромка	225,8	0,20	Бетон	Требуется установка
12	1,540	1,660	Правая кромка	120,4	0,20	Бетон	Требуется установка
13	1,611	1,668	Левая кромка	57,2	0,20	Бетон	Требуется установка
14	1,682	1,682	Левая кромка	159,5	0,20	Бетон	Требуется установка
15	1,691	1,818	Правая кромка	128,7	0,20	Бетон	Требуется установка
			Установлено				
		Итого:	**Требуется установка**	**3453,7**			
			К демонтажу				
			Требуется замена				

Ведомость размещения бортового камня (бордюра)

ул. Школьная

№п/п	Начало участка, км,м	Конец участка, км,м	Расположение	Длина, м	Высота, м	Материал	Состояние
1	0,003	0,135	Правая кромка	132,3	0,20	Бетон	Установлено
2	0,003	0,455	Левая кромка	458,2	0,20	Бетон	Требуется установка
3	0,148	0,458	Правая кромка	310,1	0,20	Бетон	Требуется установка
4	0,462	0,701	Левая кромка	238,8	0,20	Бетон	Требуется установка
5	0,467	0,703	Правая кромка	236,5	0,20	Бетон	Требуется установка
			Установлено	**132,3**			
		Итого:	**Требуется установка**	**1243,5**			
			К демонтажу				
			Требуется замена				

Ведомость размещения бортового камня (бордюра)

ул. Советская

№п/п	Начало участка, км,м	Конец участка, км,м	Расположение	Длина, м	Высота, м	Материал	Состояние
1	0,002	0,311	Правая кромка	309,2	0,20	Бетон	Требуется установка
2	0,005	0,309	Левая кромка	306,0	0,20	Бетон	Требуется установка
3	0,324	0,518	Левая кромка	193,9	0,20	Бетон	Требуется установка
4	0,326	0,493	Правая кромка	167,6	0,20	Бетон	Требуется установка
5	0,493	0,519	Правая кромка	26,4	0,20	Бетон	Установлено
6	0,538	0,742	Левая кромка	206,0	0,20	Бетон	Требуется установка
7	0,549	1,051	Правая кромка	524,9	0,20	Бетон	Установлено
8	0,748	1,239	Левая кромка	494,7	0,20	Бетон	Требуется установка
9	1,060	1,113	Правая кромка	54,0	0,20	Бетон	Установлено
10	1,114	1,244	Правая кромка	146,3	0,20	Бетон	Требуется установка
11	1,244	2,069	Левая кромка	826,2	0,20	Бетон	Требуется установка
12	1,264	2,058	Правая кромка	804,6	0,20	Бетон	Требуется установка
		Итого:	Установлено	605,3			
			Требуется установка	3454,4			
			К демонтажу				
			Требуется замена				

Ведомость размещения бортового камня (бордюра)

ул. Молодежная
Основная ч1

№п/п	Начало участка, км,м	Конец участка, км,м	Расположение	Длина, м	Высота, м	Материал	Состояние
1	0,008	0,037	Правая кромка	30,2	0,20	Бетон	Требуется установка
2	0,011	0,033	Левая кромка	22,9	0,20	Бетон	Требуется установка
3	0,044	1,000	Левая кромка	957,1	0,20	Бетон	Требуется установка
4	0,052	0,599	Правая кромка	549,7	0,20	Бетон	Требуется установка
5	0,602	1,002	Правая кромка	401,2	0,20	Бетон	Требуется установка
		Итого:	Установлено				
			Требуется установка	1961,0			
			К демонтажу				
			Требуется замена				

Ведомость размещения бортового камня (бордюра)

ул. Молодежная
Основная ч2

№п/п	Начало участка, км,м	Конец участка, км,м	Расположение	Длина, м	Высота, м	Материал	Состояние
1	0,001	0,278	Правая кромка	280,0	0,20	Бетон	Требуется установка
2	0,002	0,642	Левая кромка	640,4	0,20	Бетон	Требуется установка
3	0,293	0,646	Правая кромка	353,5	0,20	Бетон	Требуется установка
		Итого:	Установлено				
			Требуется установка	1273,8			
			К демонтажу				
			Требуется замена				

Ведомость размещения бортового камня (бордюра)

ул. Молодежная
переулок

№п/п	Начало участка, км,м	Конец участка, км,м	Расположение	Длина, м	Высота, м	Материал	Состояние
1	0,000	0,157	Правая кромка	158,3	0,20	Бетон	Требуется установка
2	0,007	0,158	Левая кромка	151,7	0,20	Бетон	Требуется установка
		Итого:	Установлено				
			Требуется установка	310,0			
			К демонтажу				
			Требуется замена				

Ведомость размещения бортового камня (бордюра)

ул. Березовая

№п/п	Начало участка, км,м	Конец участка, км,м	Расположение	Длина, м	Высота, м	Материал	Состояние
1	0,005	0,062	Правая кромка	58,5	0,20	Бетон	Установлено
2	0,009	0,193	Левая кромка	185,0	0,20	Бетон	Установлено
3	0,066	0,129	Правая кромка	64,8	0,20	Бетон	Установлено
4	0,144	0,687	Правая кромка	540,4	0,20	Бетон	Установлено
5	0,200	0,684	Левая кромка	487,2	0,20	Бетон	Установлено
		Итого:	Установлено	1336,0			
			Требуется установка				
			К демонтажу				
			Требуется замена				

Ведомость размещения бортового камня (бордюра)

ул. 60 лет Октября

№п/п	Начало участка, км,м	Конец участка, км,м	Расположение	Длина, м	Высота, м	Материал	Состояние
1	0,000	0,191	Левая кромка	191,2	0,20	Бетон	Установлено
2	0,005	0,456	Правая кромка	460,9	0,20	Бетон	Установлено
3	0,198	0,600	Левая кромка	410,6	0,20	Бетон	Установлено

4	0,485	0,823	Правая кромка	337,7	0,20	Бетон	Установлено
5	0,606	0,816	Левая кромка	217,5	0,20	Бетон	Установлено
6	0,823	1,342	Левая кромка	520,5	0,20	Бетон	Требуется установка
7	0,824	1,341	Правая кромка	517,1	0,20	Бетон	Требуется установка
			Установлено	1617,8			
		Итого:	Требуется установка	1037,6			
			К демонтажу				
			Требуется замена				

Ведомость размещения бортового камня (бордюра)

ул. Лесная
Основная ч1 (а/б)

№п/п	Начало участка, км,м	Конец участка, км,м	Расположение	Длина, м	Высота, м	Материал	Состояние
1	0,006	0,497	Левая кромка	491,7	0,20	Бетон	Требуется установка
2	0,006	0,404	Правая кромка	398,7	0,20	Бетон	Требуется установка
3	0,421	0,567	Правая кромка	146,4	0,20	Бетон	Требуется установка
4	0,502	0,649	Левая кромка	147,9	0,20	Бетон	Требуется установка
5	0,572	0,648	Правая кромка	76,7	0,20	Бетон	Требуется установка
			Установлено				
		Итого:	Требуется установка	1261,4			
			К демонтажу				
			Требуется замена				

Ведомость размещения бортового камня (бордюра)

ул. Лесная
Основная ч2 (щ/гр)

№п/п	Начало участка, км,м	Конец участка, км,м	Расположение	Длина, м	Высота, м	Материал	Состояние
1	0,006	0,186	Левая кромка	181,5	0,20	Бетон	Требуется установка
2	0,010	0,261	Правая кромка	250,2	0,20	Бетон	Требуется установка
3	0,201	0,261	Левая кромка	60,0	0,20	Бетон	Требуется установка
4	0,274	0,526	Правая кромка	252,9	0,20	Бетон	Требуется установка
5	0,276	0,482	Левая кромка	205,2	0,20	Бетон	Требуется установка
6	0,488	0,526	Левая кромка	38,8	0,20	Бетон	Требуется установка
			Установлено				
		Итого:	Требуется установка	988,7			
			К демонтажу				
			Требуется замена				

Ведомость размещения бортового камня (бордюра)

ул. Лесная
Основная ч3 (через лес)

№п/п	Начало участка, км,м	Конец участка, км,м	Расположение	Длина, м	Высота, м	Материал	Состояние
1	0,004	0,469	Правая кромка	475,3	0,20	Бетон	Требуется установка
2	0,006	0,469	Левая кромка	469,9	0,20	Бетон	Требуется установка
			Установлено				
		Итого:	Требуется установка	945,2			
			К демонтажу				
			Требуется замена				

Ведомость размещения бортового камня (бордюра)

ул. Лесная
Основная ч4 (2й контур)

№п/п	Начало участка, км,м	Конец участка, км,м	Расположение	Длина, м	Высота, м	Материал	Состояние
1	0,000	0,180	Правая кромка	179,8	0,20	Бетон	Требуется установка
2	0,004	0,180	Левая кромка	176,3	0,20	Бетон	Требуется установка
			Установлено				
		Итого:	Требуется установка	356,1			
			К демонтажу				
			Требуется замена				

Ведомость размещения бортового камня (бордюра)

ул. Мира
Основная

№п/п	Начало участка, км,м	Конец участка, км,м	Расположение	Длина, м	Высота, м	Материал	Состояние
1	0,003	0,852	Левая кромка	850,3	0,20	Бетон	Требуется установка
2	0,008	0,851	Правая кромка	844,3	0,20	Бетон	Требуется установка
			Установлено				
		Итого:	Требуется установка	1694,6			
			К демонтажу				
			Требуется замена				

Ведомость размещения бортового камня (бордюра)

ул. Мира
Часть2

№п/п	Начало участка, км,м	Конец участка, км,м	Расположение	Длина, м	Высота, м	Материал	Состояние
1	-0,001	0,064	Правая кромка	68,0	0,20	Бетон	Требуется установка

2	0,002	0,247	Левая кромка	246,8	0,20	Бетон	Требуется установка
3	0,069	0,246	Правая кромка	174,7	0,20	Бетон	Требуется установка
			Установлено				
		Итого:	Требуется установка	489,5			
			К демонтажу				
			Требуется замена				

Ведомость размещения бортового камня (бордюра)

ул. Можайского
Основная

№п/п	Начало участка, км,м	Конец участка, км,м	Расположение	Длина, м	Высота, м	Материал	Состояние
1	-0,001	0,224	Левая кромка	234,2	0,20	Бетон	Требуется установка
2	0,009	0,417	Правая кромка	410,9	0,20	Бетон	Требуется установка
3	0,243	0,457	Левая кромка	216,2	0,20	Бетон	Требуется установка
			Установлено				
		Итого:	Требуется установка	861,3			
			К демонтажу				
			Требуется замена				

Ведомость размещения бортового камня (бордюра)

ул. Можайского
переулок

№п/п	Начало участка, км,м	Конец участка, км,м	Расположение	Длина, м	Высота, м	Материал	Состояние
1	-0,007	0,065	Правая кромка	71,3	0,20	Бетон	Требуется установка
2	0,010	0,064	Левая кромка	54,0	0,20	Бетон	Требуется установка
			Установлено				
		Итого:	Требуется установка	125,3			
			К демонтажу				
			Требуется замена				

Ведомость размещения бортового камня (бордюра)

ул. Котовского

№п/п	Начало участка, км,м	Конец участка, км,м	Расположение	Длина, м	Высота, м	Материал	Состояние
1	0,001	0,036	Левая кромка	37,7	0,20	Бетон	Требуется установка
2	0,002	0,397	Правая кромка	400,0	0,20	Бетон	Требуется установка
3	0,050	0,400	Левая кромка	345,9	0,20	Бетон	Требуется установка

	Установлено		
Итого:	Требуется установка	783,7	
	К демонтажу		
	Требуется замена		

Ведомость размещения бортового камня (бордюра)

ул. Колхозная

№п/п	Начало участка, км,м	Конец участка, км,м	Расположение	Длина, м	Высота, м	Материал	Состояние
1	0,006	0,441	Левая кромка	437,6	0,20	Бетон	Требуется установка
2	0,007	0,442	Правая кромка	432,8	0,20	Бетон	Требуется установка
3	0,449	0,623	Правая кромка	173,6	0,20	Бетон	Требуется установка
4	0,450	0,636	Левая кромка	186,6	0,20	Бетон	Требуется установка
5	0,638	0,985	Правая кромка	347,4	0,20	Бетон	Требуется установка
6	0,652	1,299	Левая кромка	646,6	0,20	Бетон	Требуется установка
7	1,000	1,160	Правая кромка	159,3	0,20	Бетон	Требуется установка
			Установлено				
		Итого:	Требуется установка	2383,9			
			К демонтажу				
			Требуется замена				

Ведомость размещения бортового камня (бордюра)

пер. Колхозный
1

№п/п	Начало участка, км,м	Конец участка, км,м	Расположение	Длина, м	Высота, м	Материал	Состояние
1	0,009	0,158	Левая кромка	158,8	0,20	Бетон	Требуется установка
2	0,009	0,158	Правая кромка	161,6	0,20	Бетон	Требуется установка
3	0,163	0,302	Левая кромка	139,2	0,20	Бетон	Требуется установка
4	0,164	0,302	Правая кромка	140,2	0,20	Бетон	Требуется установка
			Установлено				
		Итого:	Требуется установка	599,8			
			К демонтажу				
			Требуется замена				

Ведомость размещения бортового камня (бордюра)

пер. Колхозный
2

№п/п	Начало участка, км,м	Конец участка, км,м	Расположение	Длина, м	Высота, м	Материал	Состояние

1	0,003	0,163	Левая кромка	170,0	0,20	Бетон	Требуется установка
2	0,005	0,163	Правая кромка	166,0	0,20	Бетон	Требуется установка
			Установлено				
		Итого:	Требуется установка	336,0			
			К демонтажу				
			Требуется замена				

Ведомость размещения бортового камня (бордюра)

пер. Лесной

№п/п	Начало участка, км,м	Конец участка, км,м	Расположение	Длина, м	Высота, м	Материал	Состояние
1	0,007	0,206	Правая кромка	203,0	0,20	Бетон	Требуется установка
2	0,011	0,098	Левая кромка	87,3	0,20	Бетон	Требуется установка
3	0,108	0,206	Левая кромка	99,0	0,20	Бетон	Требуется установка
			Установлено				
		Итого:	Требуется установка	389,3			
			К демонтажу				
			Требуется замена				

Ведомость размещения бортового камня (бордюра)

ул. Титова

№п/п	Начало участка, км,м	Конец участка, км,м	Расположение	Длина, м	Высота, м	Материал	Состояние
1	-0,003	0,737	Левая кромка	758,5	0,20	Бетон	Требуется установка
2	0,000	0,655	Правая кромка	655,2	0,20	Бетон	Требуется установка
3	0,671	0,986	Правая кромка	310,4	0,20	Бетон	Требуется установка
4	0,750	0,776	Левая кромка	27,2	0,20	Бетон	Требуется установка
5	0,776	0,991	Левая кромка	215,5	0,20	Бетон	Установлено
6	0,996	1,299	Правая кромка	304,6	0,20	Бетон	Требуется установка
7	1,009	1,080	Левая кромка	71,1	0,20	Бетон	Установлено
8	1,095	1,200	Левая кромка	104,8	0,20	Бетон	Установлено
9	1,215	1,300	Левая кромка	84,8	0,20	Бетон	Установлено
			Установлено	476,3			
		Итого:	Требуется установка	2056,0			
			К демонтажу				
			Требуется замена				

Ведомость размещения бортового камня (бордюра)

ул. 70 лет Октября

№п/п	Начало участка, км,м	Конец участка, км,м	Расположение	Длина, м	Высота, м	Материал	Состояние

1	0,007	0,410	Левая кромка	413,0	0,20	Бетон	Требуется установка
2	0,008	0,410	Правая кромка	413,9	0,20	Бетон	Требуется установка
			Установлено				
		Итого:	Требуется установка	826,8			
			К демонтажу				
			Требуется замена				

Ведомость размещения бортового камня (бордюра)

ул. Ватутина

№п/п	Начало участка, км,м	Конец участка, км,м	Расположение	Длина, м	Высота, м	Материал	Состояние
1	0,007	0,223	Левая кромка	217,6	0,20	Бетон	Требуется установка
2	0,026	0,492	Правая кромка	491,0	0,20	Бетон	Требуется установка
3	0,238	0,525	Левая кромка	287,0	0,20	Бетон	Требуется установка
4	0,509	0,520	Правая кромка	11,6	0,20	Бетон	Требуется установка
5	0,533	0,656	Правая кромка	122,2	0,20	Бетон	Требуется установка
6	0,534	0,658	Левая кромка	126,4	0,20	Бетон	Требуется установка
			Установлено				
		Итого:	Требуется установка	1255,9			
			К демонтажу				
			Требуется замена				

Ведомость размещения бортового камня (бордюра)

ул. Мичурина

№п/п	Начало участка, км,м	Конец участка, км,м	Расположение	Длина, м	Высота, м	Материал	Состояние
1	0,001	0,634	Правая кромка	629,0	0,20	Бетон	Требуется установка
2	0,007	0,635	Левая кромка	638,3	0,20	Бетон	Требуется установка
			Установлено				
		Итого:	Требуется установка	1267,3			
			К демонтажу				
			Требуется замена				

Ведомость размещения бортового камня (бордюра)

ул. Сибирская

№п/п	Начало участка, км,м	Конец участка, км,м	Расположение	Длина, м	Высота, м	Материал	Состояние
1	0,001	1,429	Левая кромка	1421,5	0,20	Бетон	Требуется установка
2	0,002	0,025	Правая кромка	23,6	0,20	Бетон	Требуется установка

3	0,040	0,147	Правая кромка	107,9	0,20	Бетон	Требуется установка
4	0,157	0,229	Правая кромка	73,2	0,20	Бетон	Требуется установка
5	0,237	0,395	Правая кромка	158,5	0,20	Бетон	Требуется установка
6	0,409	1,163	Правая кромка	754,0	0,20	Бетон	Требуется установка
7	1,178	1,428	Правая кромка	255,7	0,20	Бетон	Требуется установка
			Установлено				
		Итого:	Требуется установка	2794,2			
			К демонтажу				
			Требуется замена				

Ведомость размещения бортового камня (бордюра)

ул. Гагарина

№п/п	Начало участка, км,м	Конец участка, км,м	Расположение	Длина, м	Высота, м	Материал	Состояние
1	0,008	0,236	Левая кромка	228,2	0,20	Бетон	Требуется установка
2	0,010	0,241	Правая кромка	231,1	0,20	Бетон	Требуется установка
3	0,250	0,417	Левая кромка	166,6	0,20	Бетон	Требуется установка
4	0,251	0,418	Правая кромка	168,6	0,20	Бетон	Требуется установка
5	0,429	0,595	Левая кромка	168,0	0,20	Бетон	Требуется установка
6	0,429	0,595	Правая кромка	165,1	0,20	Бетон	Требуется установка
			Установлено				
		Итого:	Требуется установка	1127,5			
			К демонтажу				
			Требуется замена				

Ведомость размещения бортового камня (бордюра)

ул. Новая
Основная

№п/п	Начало участка, км,м	Конец участка, км,м	Расположение	Длина, м	Высота, м	Материал	Состояние
1	0,005	0,505	Левая кромка	501,8	0,20	Бетон	Требуется установка
2	0,007	0,518	Правая кромка	511,8	0,20	Бетон	Требуется установка
3	0,519	0,900	Левая кромка	381,1	0,20	Бетон	Требуется установка
4	0,533	0,899	Правая кромка	365,8	0,20	Бетон	Требуется установка
5	0,914	1,705	Правая кромка	791,3	0,20	Бетон	Требуется установка
6	0,916	1,670	Левая кромка	754,8	0,20	Бетон	Требуется установка
7	1,679	1,706	Левая кромка	28,2	0,20	Бетон	Требуется установка

	Установлено		
Итого:	Требуется установка	3334,9	
	К демонтажу		
	Требуется замена		

Ведомость размещения бортового камня (бордюра)

ул. Новая
2я часть

№п/п	Начало участка, км,м	Конец участка, км,м	Расположение	Длина, м	Высота, м	Материал	Состояние
1	-0,001	0,147	Правая кромка	149,8	0,20	Бетон	Требуется установка
2	0,006	0,296	Левая кромка	287,8	0,20	Бетон	Требуется установка
3	0,171	0,223	Правая кромка	51,1	0,20	Бетон	Требуется установка
			Установлено				
		Итого:	Требуется установка	488,7			
			К демонтажу				
			Требуется замена				

Ведомость размещения бортового камня (бордюра)

ул. Рябиновая
2я часть

№п/п	Начало участка, км,м	Конец участка, км,м	Расположение	Длина, м	Высота, м	Материал	Состояние
1	0,007	0,522	Правая кромка	523,3	0,20	Бетон	Требуется установка
2	0,008	0,522	Левая кромка	523,3	0,20	Бетон	Требуется установка
			Установлено				
		Итого:	Требуется установка	1046,6			
			К демонтажу				
			Требуется замена				

Ведомость размещения бортового камня (бордюра)

ул. Рябиновая
1я часть

№п/п	Начало участка, км,м	Конец участка, км,м	Расположение	Длина, м	Высота, м	Материал	Состояние
1	0,006	0,113	Правая кромка	107,1	0,20	Бетон	Требуется установка
2	0,006	0,114	Левая кромка	107,7	0,20	Бетон	Требуется установка
			Установлено				
		Итого:	Требуется установка	214,8			
			К демонтажу				
			Требуется замена				

Ведомость размещения бортового камня (бордюра)

ул. Рябиновая
3я часть

№п/п	Начало участка, км,м	Конец участка, км,м	Расположение	Длина, м	Высота, м	Материал	Состояние
1	-0,001	0,480	Левая кромка	481,4	0,20	Бетон	Требуется установка
2	0,015	0,481	Правая кромка	489,0	0,20	Бетон	Требуется установка
			Установлено				
		Итого:	**Требуется установка**	**970,5**			
			К демонтажу				
			Требуется замена				

Ведомость размещения бортового камня (бордюра)

ул. Солнечная

№п/п	Начало участка, км,м	Конец участка, км,м	Расположение	Длина, м	Высота, м	Материал	Состояние
1	-0,004	0,040	Правая кромка	45,1	0,20	Бетон	Установлено
2	0,020	0,086	Левая кромка	65,4	0,20	Бетон	Требуется установка
3	0,051	0,156	Правая кромка	107,1	0,20	Гранит	Установлено
4	0,094	0,149	Левая кромка	68,1	0,20	Бетон	Требуется установка
5	0,160	0,274	Правая кромка	115,0	0,20	Бетон	Установлено
6	0,164	0,235	Левая кромка	80,6	0,20	Бетон	Требуется установка
7	0,243	0,327	Левая кромка	84,6	0,20	Бетон	Требуется установка
8	0,282	0,342	Правая кромка	59,7	0,20	Бетон	Установлено
9	0,333	0,424	Левая кромка	91,8	0,20	Бетон	Требуется установка
10	0,349	0,544	Правая кромка	196,2	0,20	Бетон	Установлено
11	0,431	0,524	Левая кромка	93,3	0,20	Бетон	Требуется установка
12	0,531	0,550	Левая кромка	19,4	0,20	Бетон	Требуется установка
13	0,551	0,635	Правая кромка	83,2	0,20	Бетон	Требуется установка
14	0,559	0,635	Левая кромка	80,2	0,20	Бетон	Требуется установка
			Установлено	**523,1**			
		Итого:	**Требуется установка**	**666,8**			
			К демонтажу				
			Требуется замена				

Ведомость размещения бортового камня (бордюра)

ул. Лазурная

№п/п	Начало участка, км,м	Конец участка, км,м	Расположение	Длина, м	Высота, м	Материал	Состояние
1	0,004	0,079	Левая кромка	76,3	0,20	Бетон	Требуется установка
2	0,017	1,060	Правая кромка	1042,6	0,20	Бетон	Требуется установка
3	0,092	0,346	Левая кромка	254,0	0,20	Бетон	Требуется установка
4	0,360	0,587	Левая кромка	226,9	0,20	Бетон	Требуется установка
5	0,601	0,823	Левая кромка	222,2	0,20	Бетон	Требуется установка
6	0,837	1,060	Левая кромка	222,9	0,20	Бетон	Требуется установка
			Установлено				
		Итого:	**Требуется установка**	**2044,9**			
			К демонтажу				
			Требуется замена				

Ведомость размещения бортового камня (бордюра)

ул. Снежная

№п/п	Начало участка, км,м	Конец участка, км,м	Расположение	Длина, м	Высота, м	Материал	Состояние
1	0,003	0,261	Левая кромка	258,3	0,20	Бетон	Требуется установка
2	0,005	0,261	Правая кромка	256,1	0,20	Бетон	Требуется установка
3	0,275	0,503	Левая кромка	227,8	0,20	Бетон	Требуется установка
4	0,275	0,502	Правая кромка	226,9	0,20	Бетон	Требуется установка
5	0,514	0,735	Левая кромка	221,0	0,20	Бетон	Требуется установка
6	0,515	0,736	Правая кромка	221,4	0,20	Бетон	Требуется установка
7	0,749	0,980	Левая кромка	231,4	0,20	Бетон	Требуется установка
8	0,751	0,981	Правая кромка	230,5	0,20	Бетон	Требуется установка
			Установлено				
		Итого:	**Требуется установка**	**1873,3**			
			К демонтажу				
			Требуется замена				

Ведомость размещения бортового камня (бордюра)

ул. Победы

№п/п	Начало участка, км,м	Конец участка, км,м	Расположение	Длина, м	Высота, м	Материал	Состояние
1	0,004	0,041	Левая кромка	38,1	0,20	Бетон	Требуется установка
2	0,005	0,043	Правая кромка	38,3	0,20	Бетон	Требуется установка
3	0,049	0,379	Левая кромка	329,9	0,20	Бетон	Требуется установка
4	0,050	0,111	Правая кромка	61,4	0,20	Бетон	Требуется установка

5	0,126	0,380	Правая кромка	254,0	0,20	Бетон	Требуется установка
6	0,394	0,619	Левая кромка	225,0	0,20	Бетон	Требуется установка
7	0,395	0,619	Правая кромка	224,0	0,20	Бетон	Требуется установка
8	0,634	0,858	Левая кромка	224,0	0,20	Бетон	Требуется установка
9	0,634	0,858	Правая кромка	224,0	0,20	Бетон	Требуется установка
10	0,873	1,101	Правая кромка	233,3	0,20	Бетон	Требуется установка
11	0,873	1,102	Левая кромка	229,8	0,20	Бетон	Требуется установка
			Установлено				
		Итого:	Требуется установка	2081,9			
			К демонтажу				
			Требуется замена				

Ведомость размещения бортового камня (бордюра)

ул. Народная

№п/п	Начало участка, км,м	Конец участка, км,м	Расположение	Длина, м	Высота, м	Материал	Состояние
1	0,004	0,023	Левая кромка	19,0	0,20	Бетон	Требуется установка
2	0,005	0,341	Правая кромка	336,9	0,20	Бетон	Требуется установка
3	0,039	0,340	Левая кромка	301,3	0,20	Бетон	Требуется установка
4	0,355	0,827	Левая кромка	472,7	0,20	Бетон	Требуется установка
5	0,356	0,583	Правая кромка	227,0	0,20	Бетон	Требуется установка
6	0,597	0,821	Правая кромка	224,0	0,20	Бетон	Требуется установка
			Установлено				
		Итого:	Требуется установка	1581,0			
			К демонтажу				
			Требуется замена				

Ведомость размещения бортового камня (бордюра)

ул. Звездная

№п/п	Начало участка, км,м	Конец участка, км,м	Расположение	Длина, м	Высота, м	Материал	Состояние
1	0,003	0,045	Левая кромка	42,9	0,20	Бетон	Требуется установка
2	0,004	0,046	Правая кромка	45,2	0,20	Бетон	Требуется установка
3	0,053	0,085	Правая кромка	32,1	0,20	Бетон	Требуется установка
4	0,057	0,076	Левая кромка	19,0	0,20	Бетон	Требуется установка
5	0,091	0,397	Левая кромка	306,0	0,20	Бетон	Требуется установка

6	0,094	0,401	Правая кромка	307,3	0,20	Бетон	Требуется установка
7	0,409	0,641	Правая кромка	232,5	0,20	Бетон	Требуется установка
8	0,412	0,640	Левая кромка	228,8	0,20	Бетон	Требуется установка
			Установлено				
		Итого:	Требуется установка	1213,8			
			К демонтажу				
			Требуется замена				

Ведомость размещения бортового камня (бордюра)

ул. Тихая

№п/п	Начало участка, км,м	Конец участка, км,м	Расположение	Длина, м	Высота, м	Материал	Состояние
1	0,003	0,397	Правая кромка	409,1	0,20	Бетон	Требуется установка
2	0,004	0,407	Левая кромка	414,1	0,20	Бетон	Требуется установка
			Установлено				
		Итого:	Требуется установка	823,3			
			К демонтажу				
			Требуется замена				

Ведомость размещения бортового камня (бордюра)

ул. А.Невского

№п/п	Начало участка, км,м	Конец участка, км,м	Расположение	Длина, м	Высота, м	Материал	Состояние
1	0,012	0,145	Правая кромка	134,8	0,20	Бетон	Требуется установка
2	0,012	0,204	Левая кромка	198,8	0,20	Бетон	Требуется установка
3	0,149	0,204	Правая кромка	56,2	0,20	Бетон	Требуется установка
			Установлено				
		Итого:	Требуется установка	389,7			
			К демонтажу				
			Требуется замена				

Ведомость размещения бортового камня (бордюра)

ул. Олимпийская

№п/п	Начало участка, км,м	Конец участка, км,м	Расположение	Длина, м	Высота, м	Материал	Состояние
1	0,009	0,522	Правая кромка	523,8	0,20	Бетон	Требуется установка
2	0,015	0,403	Левая кромка	388,9	0,20	Бетон	Требуется установка
3	0,416	1,146	Левая кромка	728,3	0,20	Бетон	Требуется установка
4	0,538	0,779	Правая кромка	248,9	0,20	Бетон	Требуется установка

5	0,794	1,149	Правая кромка	355,3	0,20	Бетон	Требуется установка
		Итого:	Установлено				
			Требуется установка	2245,2			
			К демонтажу				
			Требуется замена				

Ведомость размещения бортового камня (бордюра)

ул. Рокоссовского

№п/п	Начало участка, км,м	Конец участка, км,м	Расположение	Длина, м	Высота, м	Материал	Состояние
1	0,011	0,372	Правая кромка	360,5	0,20	Бетон	Требуется установка
2	0,017	0,370	Левая кромка	353,5	0,20	Бетон	Требуется установка
3	0,384	0,613	Правая кромка	228,7	0,20	Бетон	Требуется установка
4	0,385	0,686	Левая кромка	302,1	0,20	Бетон	Требуется установка
5	0,628	0,692	Правая кромка	62,9	0,20	Бетон	Требуется установка
		Итого:	Установлено				
			Требуется установка	1307,7			
			К демонтажу				
			Требуется замена				

Ведомость размещения бортового камня (бордюра)

ул.Ясная

№п/п	Начало участка, км,м	Конец участка, км,м	Расположение	Длина, м	Высота, м	Материал	Состояние
1	0,006	0,064	Правая кромка	59,4	0,20	Бетон	Требуется установка
2	0,015	0,229	Левая кромка	214,3	0,20	Бетон	Требуется установка
3	0,081	0,319	Правая кромка	239,2	0,20	Бетон	Требуется установка
4	0,244	0,826	Левая кромка	581,7	0,20	Бетон	Требуется установка
5	0,347	0,574	Правая кромка	226,9	0,20	Бетон	Требуется установка
6	0,840	1,077	Левая кромка	237,0	0,20	Бетон	Требуется установка
7	0,945	1,032	Правая кромка	87,2	0,20	Бетон	Требуется установка
8	1,040	1,495	Правая кромка	454,3	0,20	Бетон	Требуется установка
9	1,092	1,498	Левая кромка	407,2	0,20	Бетон	Требуется установка
		Итого:	Установлено				
			Требуется установка	2507,2			
			К демонтажу				
			Требуется замена				

Ведомость размещения бортового камня (бордюра)

ул. В.Высоцкого

№п/п	Начало участка, км,м	Конец участка, км,м	Расположение	Длина, м	Высота, м	Материал	Состояние
1	0,000	0,254	Правая кромка	254,7	0,20	Бетон	Требуется установка
2	0,002	0,517	Левая кромка	514,0	0,20	Бетон	Требуется установка
3	0,273	0,517	Правая кромка	244,4	0,20	Бетон	Требуется установка
4	0,532	0,812	Правая кромка	280,3	0,20	Бетон	Требуется установка
5	0,532	0,809	Левая кромка	276,9	0,20	Бетон	Требуется установка
		Итого:	Установлено				
			Требуется установка	1570,3			
			К демонтажу				
			Требуется замена				

Ведомость размещения бортового камня (бордюра)

ул. Веселая Основаная

№п/п	Начало участка, км,м	Конец участка, км,м	Расположение	Длина, м	Высота, м	Материал	Состояние
1	0,005	0,263	Левая кромка	259,8	0,20	Бетон	Требуется установка
2	0,005	0,704	Правая кромка	699,9	0,20	Бетон	Требуется установка
3	0,271	0,456	Левая кромка	197,8	0,20	Бетон	Требуется установка
4	0,475	0,696	Левая кромка	222,4	0,20	Бетон	Требуется установка
		Итого:	Установлено				
			Требуется установка	1380,0			
			К демонтажу				
			Требуется замена				

Ведомость размещения бортового камня (бордюра)

ул. Веселая Часть2

№п/п	Начало участка, км,м	Конец участка, км,м	Расположение	Длина, м	Высота, м	Материал	Состояние
1	0,005	0,195	Левая кромка	189,9	0,20	Бетон	Требуется установка
2	0,012	0,197	Правая кромка	185,4	0,20	Бетон	Требуется установка
		Итого:	Установлено				
			Требуется установка	375,3			
			К демонтажу				
			Требуется замена				

Ведомость размещения бортового камня (бордюра)

ул. Есенина
Основная

№п/п	Начало участка, км,м	Конец участка, км,м	Расположение	Длина, м	Высота, м	Материал	Состояние
1	0,002	0,332	Правая кромка	331,9	0,20	Бетон	Требуется установка
2	0,003	0,331	Левая кромка	328,6	0,20	Бетон	Требуется установка
		Итого:	Установлено				
			Требуется установка	660,5			
			К демонтажу				
			Требуется замена				

Ведомость размещения бортового камня (бордюра)

ул. Есенина
Переулок

№п/п	Начало участка, км,м	Конец участка, км,м	Расположение	Длина, м	Высота, м	Материал	Состояние
1	0,001	0,092	Левая кромка	93,8	0,20	Бетон	Требуется установка
2	0,007	0,128	Правая кромка	129,3	0,20	Бетон	Требуется установка
3	0,098	0,128	Левая кромка	32,4	0,20	Бетон	Требуется установка
		Итого:	Установлено				
			Требуется установка	255,5			
			К демонтажу				
			Требуется замена				

Ведомость размещения бортового камня (бордюра)

ул. Радужная

№п/п	Начало участка, км,м	Конец участка, км,м	Расположение	Длина, м	Высота, м	Материал	Состояние
1	0,001	0,157	Правая кромка	156,9	0,20	Бетон	Требуется установка
2	0,004	0,154	Левая кромка	160,4	0,20	Бетон	Требуется установка
		Итого:	Установлено				
			Требуется установка	317,3			
			К демонтажу				
			Требуется замена				

Ведомость размещения бортового камня (бордюра)

пер. Тенистый

№п/п	Начало участка, км,м	Конец участка, км,м	Расположение	Длина, м	Высота, м	Материал	Состояние
1	0,001	0,184	Правая кромка	182,9	0,20	Бетон	Требуется установка
2	0,002	0,091	Левая кромка	92,9	0,20	Бетон	Требуется установка
3	0,098	0,316	Левая кромка	214,6	0,20	Бетон	Требуется установка
4	0,194	0,313	Правая кромка	120,3	0,20	Бетон	Требуется установка
		Итого:	Установлено				
			Требуется установка	610,8			
			К демонтажу				
			Требуется замена				

Ведомость размещения бортового камня (бордюра)

ул. Зеленая

№п/п	Начало участка, км,м	Конец участка, км,м	Расположение	Длина, м	Высота, м	Материал	Состояние
1	0,002	0,182	Левая кромка	190,2	0,20	Бетон	Требуется установка
2	0,004	0,089	Правая кромка	93,7	0,20	Бетон	Требуется установка
3	0,101	0,176	Правая кромка	94,2	0,20	Бетон	Требуется установка
		Итого:	Установлено				
			Требуется установка	378,1			
			К демонтажу				
			Требуется замена				

Ведомость размещения бортового камня (бордюра)

ул. Лермонтова

№п/п	Начало участка, км,м	Конец участка, км,м	Расположение	Длина, м	Высота, м	Материал	Состояние
1	0,007	0,068	Левая кромка	61,4	0,20	Бетон	Требуется установка
2	0,008	0,067	Правая кромка	59,1	0,20	Бетон	Требуется установка
3	0,075	0,164	Правая кромка	89,8	0,20	Бетон	Требуется установка
4	0,076	0,262	Левая кромка	187,0	0,20	Бетон	Требуется установка
5	0,173	0,262	Правая кромка	90,7	0,20	Бетон	Требуется установка
6	0,269	0,293	Левая кромка	24,4	0,20	Бетон	Требуется установка
7	0,273	0,291	Правая кромка	27,0	0,20	Бетон	Требуется установка
		Итого:	Установлено				
			Требуется установка	539,5			
			К демонтажу				
			Требуется замена				

Ведомость размещения бортового камня (бордюра)

ул. Суворова

№п/п	Начало участка, км,м	Конец участка, км,м	Расположение	Длина, м	Высота, м	Материал	Состояние
1	0,000	0,087	Правая кромка	88,5	0,20	Бетон	Требуется установка
2	0,007	0,403	Левая кромка	405,3	0,20	Бетон	Требуется установка
		Итого:	Установлено				
			Требуется установка	493,8			
			К демонтажу				
			Требуется замена				

Расчёт объёмов строительно-монтажных работ

ул. Центральная

Наименование	Вид работ	Количество
Бордюры, м	Установить	3453,71
Горизонтальная разметка, м²	Нанести	57,56
Дорожные знаки, шт.	Установить	38
	Демонтировать	5
	Перенести	2
Искусственные неровности, шт.	Установить	4
	Демонтировать	2
Наземные пешеходные переходы, шт.	Установить	2
Освещение, м/шт.	Установить	267,15/8
Тротуары, м²	Установить	3555,38

Расчёт объёмов строительно-монтажных работ

ул. Школьная

Наименование	Вид работ	Количество
Бордюры, м	Установить	1243,54
Горизонтальная разметка, м²	Нанести	7,68
Дорожные знаки, шт.	Установить	11
Тротуары, м²	Установить	1239,84

Расчёт объёмов строительно-монтажных работ

ул. Советская

Наименование	Вид работ	Количество
Бордюры, м	Установить	3454,40
Горизонтальная разметка, м²	Нанести	310,71
Дорожные знаки, шт.	Установить	54
	Демонтировать	13
	Перенести	9
Искусственные неровности, шт.	Установить	2
	Демонтировать	1
Наземные пешеходные переходы, шт.	Установить	6
Тротуары, м²	Установить	3467,11

Расчёт объёмов строительно-монтажных работ

ул. Молодежная
Основная ч1

Наименование	Вид работ	Количество
Бордюры, м	Установить	1961,01
Дорожные знаки, шт.	Установить	6
	Демонтировать	1
	Перенести	1
Тротуары, м²	Установить	1981,13

Расчёт объёмов строительно-монтажных работ

ул. Молодежная
Основная ч2

Наименование	Вид работ	Количество
Бордюры, м	Установить	1273,84
Дорожные знаки, шт.	Установить	8
Тротуары, м²	Установить	1274,42

Расчёт объёмов строительно-монтажных работ

ул. Молодежная
переулок

Наименование	Вид работ	Количество
Бордюры, м	Установить	310,00
Дорожные знаки, шт.	Установить	2
Тротуары, м²	Установить	309,75

Расчёт объёмов строительно-монтажных работ

ул. Березовая

Наименование	Вид работ	Количество
Горизонтальная разметка, м²	Нанести	58,56

Дорожные знаки, шт.	Установить	22
Наземные пешеходные переходы, шт.	Установить	1
Тротуары, м²	Установить	998,98

Расчёт объёмов строительно-монтажных работ

ул. 60 лет Октября

Наименование	Вид работ	Количество
Бордюры, м	Установить	1037,57
Горизонтальная разметка, м²	Нанести	120,94
Дорожные знаки, шт.	Установить	20
	Демонтировать	6
Наземные пешеходные переходы, шт.	Установить	3
Тротуары, м²	Установить	1942,96

Расчёт объёмов строительно-монтажных работ

ул. Лесная
Основная ч1 (а/б)

Наименование	Вид работ	Количество
Бордюры, м	Установить	1261,45
Горизонтальная разметка, м²	Нанести	16,80
Дорожные знаки, шт.	Установить	11
	Демонтировать	7
	Перенести	8
Тротуары, м²	Установить	1252,40

Расчёт объёмов строительно-монтажных работ

ул. Лесная
Основная ч2 (щ/гр)

Наименование	Вид работ	Количество
Бордюры, м	Установить	988,74
Дорожные знаки, шт.	Установить	10
Тротуары, м²	Установить	1020,37

Расчёт объёмов строительно-монтажных работ

ул. Лесная
Основная ч3 (через лес)

Наименование	Вид работ	Количество
Бордюры, м	Установить	945,18
Дорожные знаки, шт.	Установить	3
Тротуары, м²	Установить	931,55

Расчёт объёмов строительно-монтажных работ

ул. Лесная
Основная ч4 (2й контур)

Наименование	Вид работ	Количество
Бордюры, м	Установить	356,09
Дорожные знаки, шт.	Установить	2
Тротуары, м²	Установить	354,52

Расчёт объёмов строительно-монтажных работ

ул. Мира
Основная

Наименование	Вид работ	Количество
Бордюры, м	Установить	1694,65
Горизонтальная разметка, м²	Нанести	17,28
Дорожные знаки, шт.	Установить	11
	Демонтировать	4
	Перенести	3
Тротуары, м²	Установить	1693,58

Расчёт объёмов строительно-монтажных работ

ул. Мира
Часть2

Наименование	Вид работ	Количество
Бордюры, м	Установить	489,48
Дорожные знаки, шт.	Установить	6
Тротуары, м²	Установить	491,89

Расчёт объёмов строительно-монтажных работ

ул. Можайского
Основная

Наименование	Вид работ	Количество
Бордюры, м	Установить	861,29
Горизонтальная разметка, м²	Нанести	4,48
Дорожные знаки, шт.	Установить	10
Тротуары, м²	Установить	830,58

Расчёт объёмов строительно-монтажных работ

ул. Можайского
переулок

Наименование	Вид работ	Количество
Бордюры, м	Установить	125,34
Дорожные знаки, шт.	Установить	3
Тротуары, м²	Установить	122,58

Расчёт объёмов строительно-монтажных работ

ул. Котовского

Наименование	Вид работ	Количество
Бордюры, м	Установить	783,67
Горизонтальная разметка, м²	Нанести	8,36
Дорожные знаки, шт.	Демонтировать	1
Тротуары, м²	Установить	780,91

Расчёт объёмов строительно-монтажных работ

ул. Колхозная

Наименование	Вид работ	Количество
Бордюры, м	Установить	2383,87
Дорожные знаки, шт.	Установить	12
Тротуары, м²	Установить	2399,22

Расчёт объёмов строительно-монтажных работ

пер. Колхозный
1

Наименование	Вид работ	Количество
Бордюры, м	Установить	599,83
Горизонтальная разметка, м²	Нанести	3,20
Дорожные знаки, шт.	Установить	8
	Демонтировать	3
Тротуары, м²	Установить	590,22

Расчёт объёмов строительно-монтажных работ

пер. Колхозный
2

Наименование	Вид работ	Количество
Бордюры, м	Установить	336,02
Дорожные знаки, шт.	Установить	2
Тротуары, м²	Установить	330,35

Расчёт объёмов строительно-монтажных работ

пер. Лесной

Наименование	Вид работ	Количество
Бордюры, м	Установить	389,27
Дорожные знаки, шт.	Установить	8
Тротуары, м²	Установить	391,78

Расчёт объёмов строительно-монтажных работ

ул. Титова

Наименование	Вид работ	Количество
Бордюры, м	Установить	2056,01
Горизонтальная разметка, м²	Нанести	38,72
Дорожные знаки, шт.	Установить	27
	Перенести	1
Искусственные неровности, шт.	Установить	1
Наземные пешеходные переходы, шт.	Установить	1
Тротуары, м²	Установить	2062,19

Расчёт объёмов строительно-монтажных работ

ул. 70 лет Октября

Наименование	Вид работ	Количество
Бордюры, м	Установить	826,82
Дорожные знаки, шт.	Установить	1
Тротуары, м²	Установить	825,24

Расчёт объёмов строительно-монтажных работ

ул. Ватутина

Наименование	Вид работ	Количество
Бордюры, м	Установить	1255,85
Дорожные знаки, шт.	Установить	18
	Демонтировать	1
Тротуары, м²	Установить	1259,07

Расчёт объёмов строительно-монтажных работ

ул. Мичурина

Наименование	Вид работ	Количество
Бордюры, м	Установить	1267,29
Дорожные знаки, шт.	Установить	3
Тротуары, м²	Установить	1262,71

Расчёт объёмов строительно-монтажных работ

ул. Сибирская

Наименование	Вид работ	Количество
Бордюры, м	Установить	2794,20
Дорожные знаки, шт.	Установить	15
Освещение, м/шт.	Установить	180,47/6
Тротуары, м²	Установить	2787,80

Расчёт объёмов строительно-монтажных работ

ул. Гагарина

Наименование	Вид работ	Количество
Бордюры, м	Установить	1127,55
Горизонтальная разметка, м²	Нанести	3,41
Дорожные знаки, шт.	Установить	11
Тротуары, м²	Установить	1136,59

Расчёт объёмов строительно-монтажных работ

ул. Новая
Основная

Наименование	Вид работ	Количество
Бордюры, м	Установить	3334,90
Горизонтальная разметка, м²	Нанести	25,28
Дорожные знаки, шт.	Установить	39
	Перенести	1
Тротуары, м²	Установить	3365,65

Расчёт объёмов строительно-монтажных работ

ул. Новая
2я часть

Наименование	Вид работ	Количество
Бордюры, м	Установить	488,74
Дорожные знаки, шт.	Установить	6
Освещение, м/шт.	Установить	99,19/3
Тротуары, м²	Установить	340,55

Расчёт объёмов строительно-монтажных работ

ул. Рябиновая
2я часть

Наименование	Вид работ	Количество
Бордюры, м	Установить	1046,60
Дорожные знаки, шт.	Установить	5
Освещение, м/шт.	Установить	494,07/15
Тротуары, м²	Установить	1033,59

Расчёт объёмов строительно-монтажных работ

ул. Рябиновая
1я часть

Наименование	Вид работ	Количество
Бордюры, м	Установить	214,85
Дорожные знаки, шт.	Установить	2
Тротуары, м²	Установить	216,79

Расчёт объёмов строительно-монтажных работ

ул. Рябиновая
3я часть

Наименование	Вид работ	Количество
Бордюры, м	Установить	970,48
Дорожные знаки, шт.	Установить	1
	Перенести	1

Тротуары, м²	Установить	481,47

Расчёт объёмов строительно-монтажных работ

ул. Солнечная

Наименование	Вид работ	Количество
Бордюры, м	Установить	666,77
Горизонтальная разметка, м²	Нанести	83,90
Дорожные знаки, шт.	Установить	8
	Демонтировать	2
Искусственные неровности, шт.	Установить	1
Наземные пешеходные переходы, шт.	Установить	1
Тротуары, м²	Установить	649,50

Расчёт объёмов строительно-монтажных работ

ул. Лазурная

Наименование	Вид работ	Количество
Бордюры, м	Установить	2044,94
Дорожные знаки, шт.	Установить	10
	Демонтировать	1
Тротуары, м²	Установить	2061,87

Расчёт объёмов строительно-монтажных работ

ул. Снежная

Наименование	Вид работ	Количество
Бордюры, м	Установить	1873,30
Дорожные знаки, шт.	Установить	7
Тротуары, м²	Установить	1874,77

Расчёт объёмов строительно-монтажных работ

ул. Победы

Наименование	Вид работ	Количество
Бордюры, м	Установить	2081,88
Горизонтальная разметка, м²	Нанести	16,00
Дорожные знаки, шт.	Установить	37
	Перенести	1

Тротуары, м²	Установить	2074,35

Расчёт объёмов строительно-монтажных работ

ул. Народная

Наименование	Вид работ	Количество
Бордюры, м	Установить	1580,96
Дорожные знаки, шт.	Установить	14
Тротуары, м²	Установить	1633,71

Расчёт объёмов строительно-монтажных работ

ул. Звездная

Наименование	Вид работ	Количество
Бордюры, м	Установить	1213,84
Дорожные знаки, шт.	Установить	12
	Перенести	3
Тротуары, м²	Установить	1221,63

Расчёт объёмов строительно-монтажных работ

ул. Тихая

Наименование	Вид работ	Количество
Бордюры, м	Установить	823,26
Дорожные знаки, шт.	Установить	4
Тротуары, м²	Установить	413,88

Расчёт объёмов строительно-монтажных работ

ул. А.Невского

Наименование	Вид работ	Количество
Бордюры, м	Установить	389,73
Дорожные знаки, шт.	Установить	5
Тротуары, м²	Установить	387,84

Расчёт объёмов строительно-монтажных работ

ул. Олимпийская

Наименование	Вид работ	Количество
Бордюры, м	Установить	2245,24
Дорожные знаки, шт.	Установить	11
Тротуары, м²	Установить	2217,96

Расчёт объёмов строительно-монтажных работ

ул. Рокоссовского

Наименование	Вид работ	Количество
Бордюры, м	Установить	1307,66
Дорожные знаки, шт.	Установить	8
Освещение, м/шт.	Установить	44,49/3
Тротуары, м²	Установить	1316,14

Расчёт объёмов строительно-монтажных работ

ул.Ясная

Наименование	Вид работ	Количество
Бордюры, м	Установить	2507,25
Дорожные знаки, шт.	Установить	42
Тротуары, м²	Установить	2749,34

Расчёт объёмов строительно-монтажных работ

ул. В.Высоцкого

Наименование	Вид работ	Количество
Бордюры, м	Установить	1570,30
Дорожные знаки, шт.	Установить	11
Тротуары, м²	Установить	1569,98

Расчёт объёмов строительно-монтажных работ

ул. Веселая
Основаная

Наименование	Вид работ	Количество
Бордюры, м	Установить	1380,01
Дорожные знаки, шт.	Установить	10
	Демонтировать	1
Тротуары, м²	Установить	1375,84

Расчёт объёмов строительно-монтажных работ

ул. Веселая
Часть2

Наименование	Вид работ	Количество
Бордюры, м	Установить	375,25
Дорожные знаки, шт.	Установить	4
Тротуары, м²	Установить	380,26

Расчёт объёмов строительно-монтажных работ

ул. Есенина
Основная

Наименование	Вид работ	Количество
Бордюры, м	Установить	660,47
Дорожные знаки, шт.	Установить	5
Тротуары, м²	Установить	659,55

Расчёт объёмов строительно-монтажных работ

ул. Есенина
Переулок

Наименование	Вид работ	Количество
Бордюры, м	Установить	255,54
Дорожные знаки, шт.	Установить	4
Тротуары, м²	Установить	257,22

Расчёт объёмов строительно-монтажных работ

ул. Радужная

Наименование	Вид работ	Количество
Бордюры, м	Установить	317,32
Дорожные знаки, шт.	Установить	4
Тротуары, м²	Установить	326,20

Расчёт объёмов строительно-монтажных работ

пер. Тенистый

Наименование	Вид работ	Количество
Бордюры, м	Установить	610,77
Дорожные знаки, шт.	Установить	11
Тротуары, м²	Установить	607,38

Расчёт объёмов строительно-монтажных работ

ул. Зеленая

Наименование	Вид работ	Количество
Бордюры, м	Установить	378,07
Дорожные знаки, шт.	Установить	8
Тротуары, м²	Установить	367,10

Расчёт объёмов строительно-монтажных работ

ул. Лермонтова

Наименование	Вид работ	Количество
Бордюры, м	Установить	539,50
Дорожные знаки, шт.	Установить	13
Тротуары, м²	Установить	474,00

Расчёт объёмов строительно-монтажных работ

ул. Суворова

Наименование	Вид работ	Количество
Бордюры, м	Установить	493,81
Дорожные знаки, шт.	Установить	3
Тротуары, м²	Установить	493,60