



ООО «ДОРСЕРВИС – 54»

ИНН 5401291596; КПП 540401001; ОКПО 81154883; ОКАТО 50401364000; ОГРН 1075401011608;

юридический адрес: 630052, Новосибирская обл., г. Новосибирск, ул. Ударная, 19 - 112, тел./факс: +7-913-916-76-01; тел. +7-923-705-77-00; эл. почта dorservis-54@mail.ru.

Владелец дороги: Администрация Толмачевского сельсовета Новосибирского района Новосибирской области

Разработано: ООО «Дорсервис-54»

СОГЛАСОВАНО ОБДПС Госавтоинспекции ГУ МВД России по Новосибирской области Командир ОБДПС _____ Лыков М.В. от «__» _____ 202_ года	СОГЛАСОВАНО Государственное казенное учреждение Новосибирской области «Центр организации дорожного движения» Начальник ГКУ НСО ЦОДД _____ Молоцко П.С. от «__» _____ 202_ года	РАЗРАБОТАНО ООО «Дорсервис-54» Директор _____ Волков А.В. Дата: «26» декабря 2024г. 	УТВЕРЖДЕН Администрация Толмачевского сельсовета Новосибирского района Новосибирской области Глава Толмачевского с/с _____ Емельянов Д.И. от «__» _____ 202_ г.
--	---	--	---

ПРОЕКТ
ОРГАНИЗАЦИИ ДОРОЖНОГО ДВИЖЕНИЯ
На период эксплуатации дорог или их участков

**Сети автомобильных дорог местного значения Толмачевского сельсовета
Новосибирского района, Новосибирской области**

ТОМ 3
Всего томов 4
с. Красноглинное

г. Новосибирск, 2024

Содержание

1.СОДЕРЖАНИЕ 1

2.ГРАФИЧЕСКИЕ МАТЕРИАЛЫ.....2

3. УСЛОВНЫЕ ОБОЗНАЧЕНИЯ4

4.СХЕМЫ ОДД Исходные.....6

5.СХЕМЫ ОДД Проектные.....52


6. АДРЕСНЫЕ ВЕДОМОСТИ98

7. ЗИП.....136


ГРАФИЧЕСКИЕ МАТЕРИАЛЫ

Условные обозначения


Условные обозначения

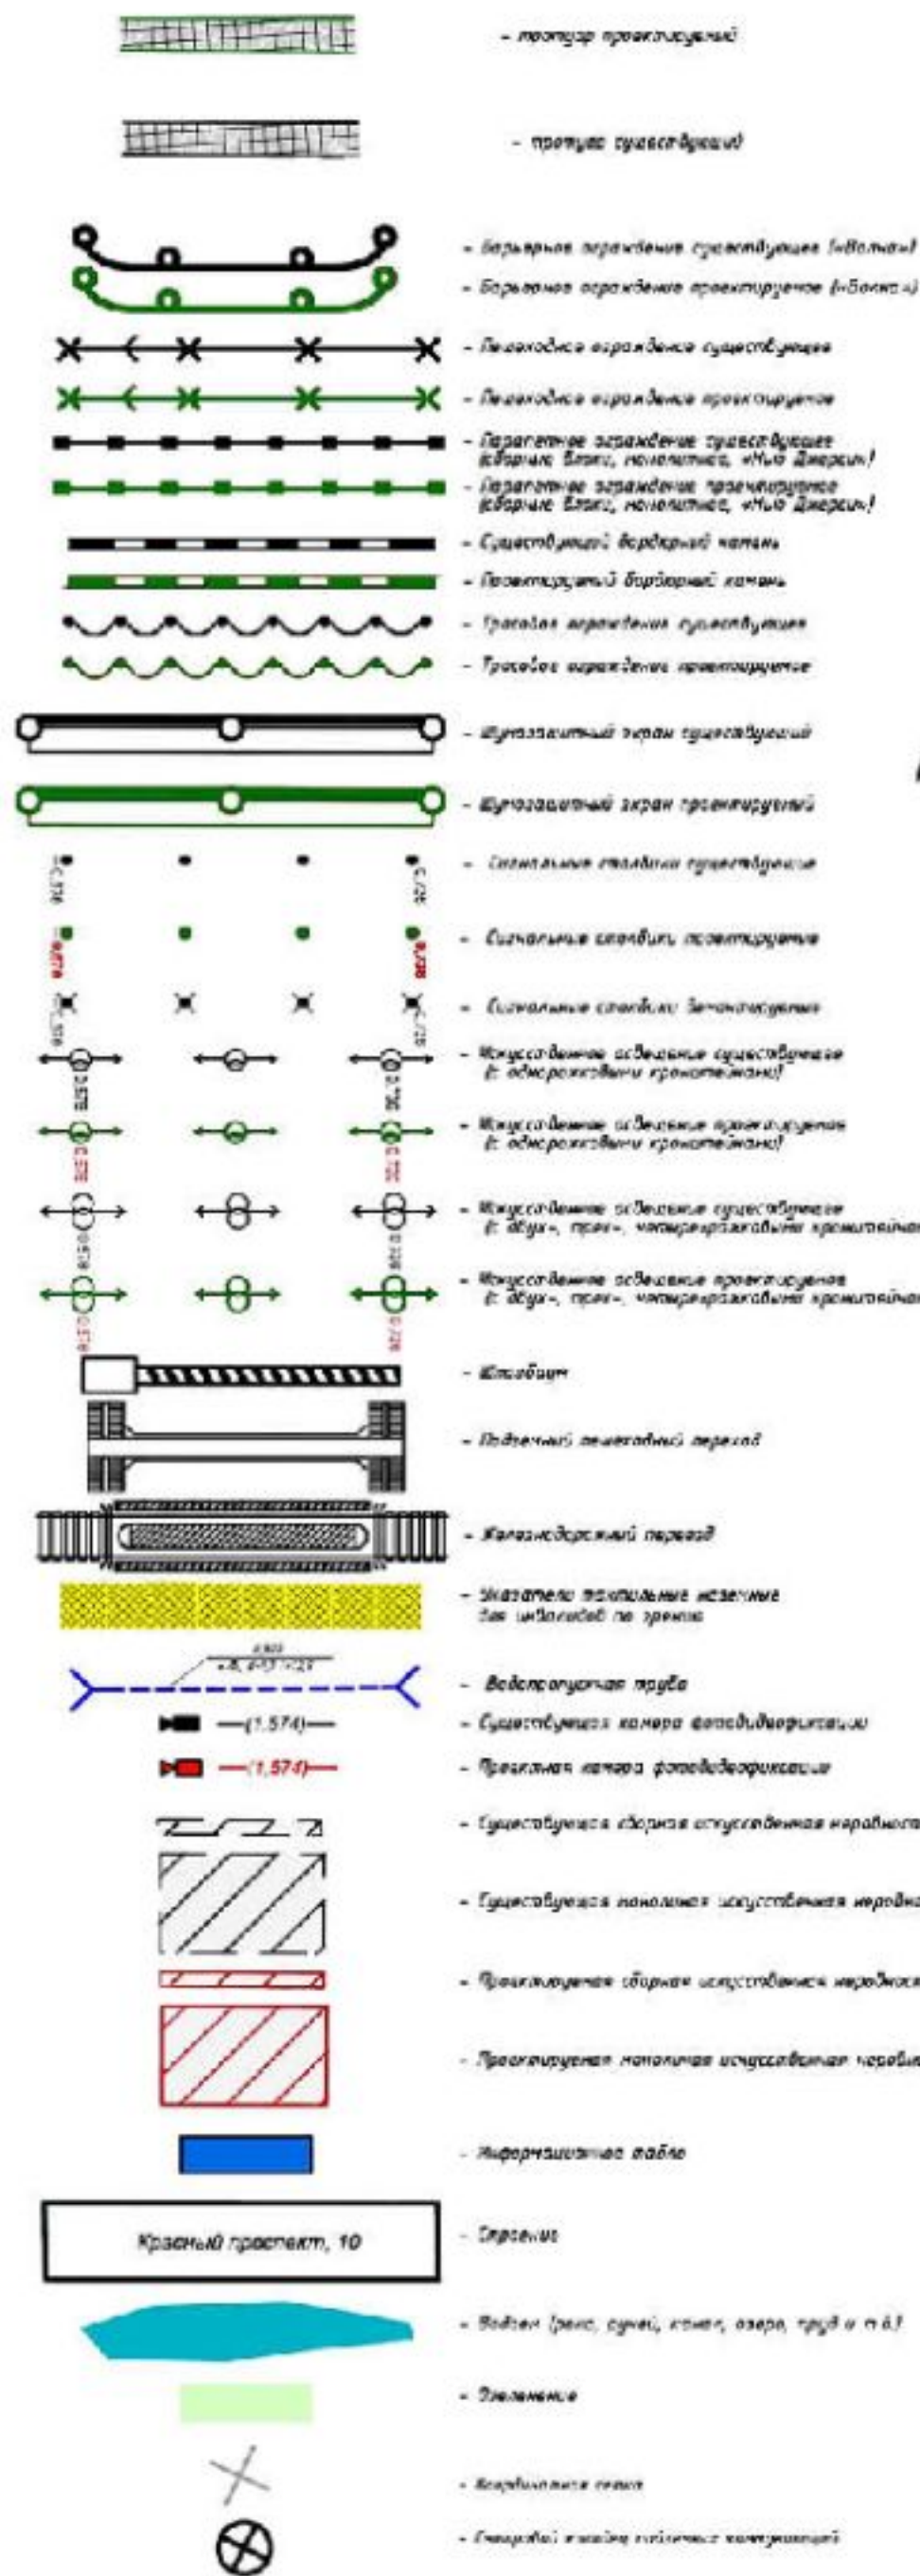


Дорожные знаки

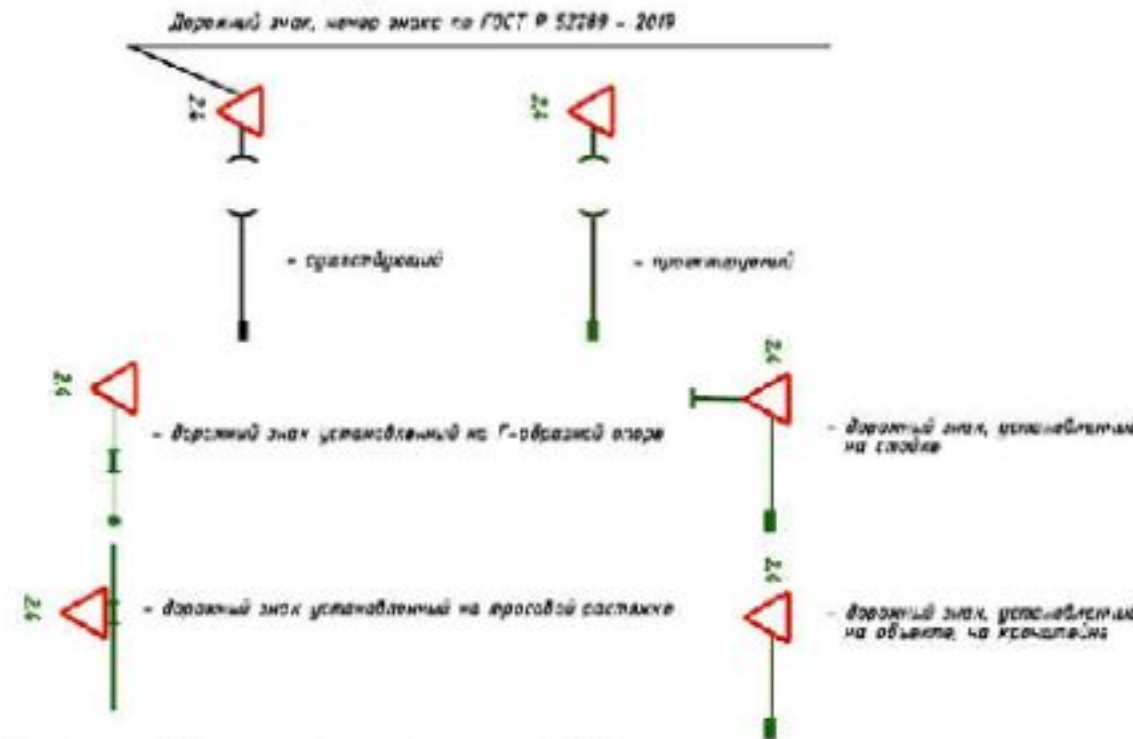

Светофоры дорожные

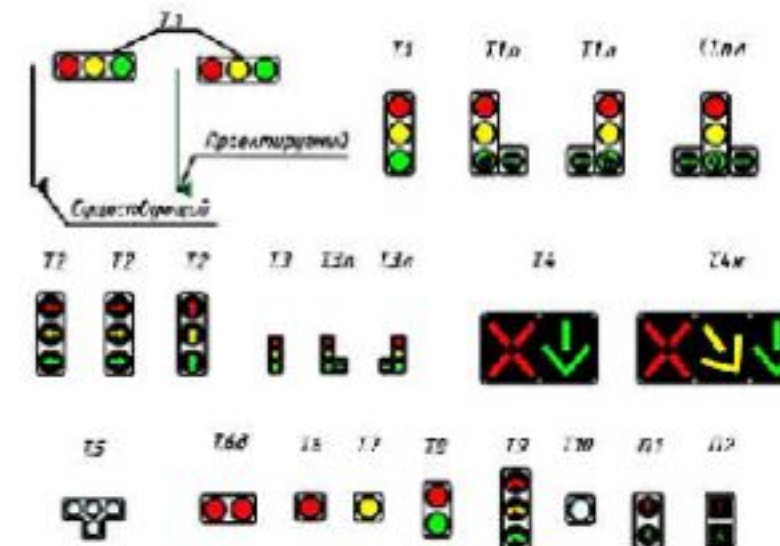


Тип покрытия и элементы дороги

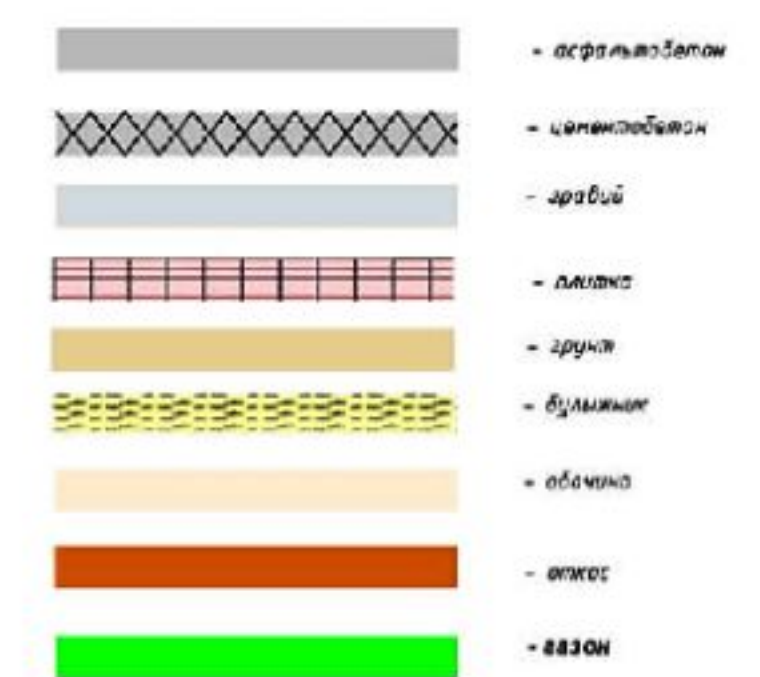

Условные обозначения рекламных конструкций




Обозначение горизонтальной разметки на проезжей части

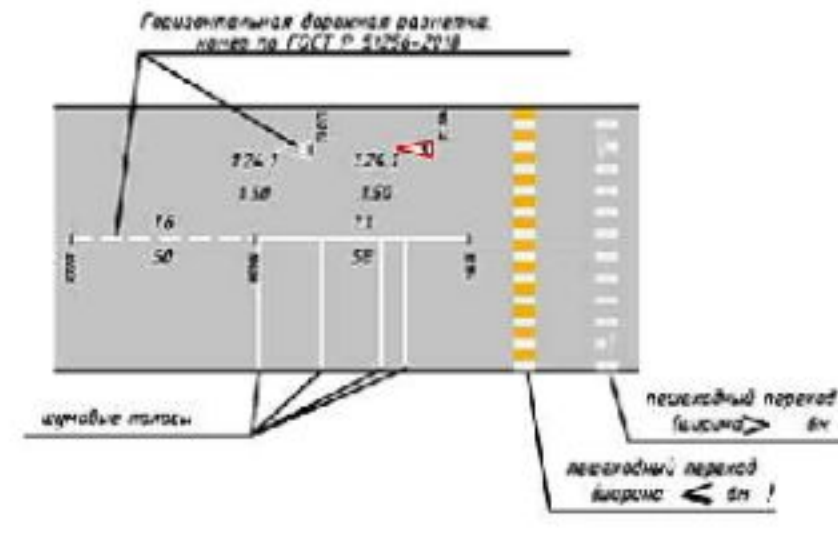

Условное обозначение мостовых сооружений




Условные обозначения автобусных остановок

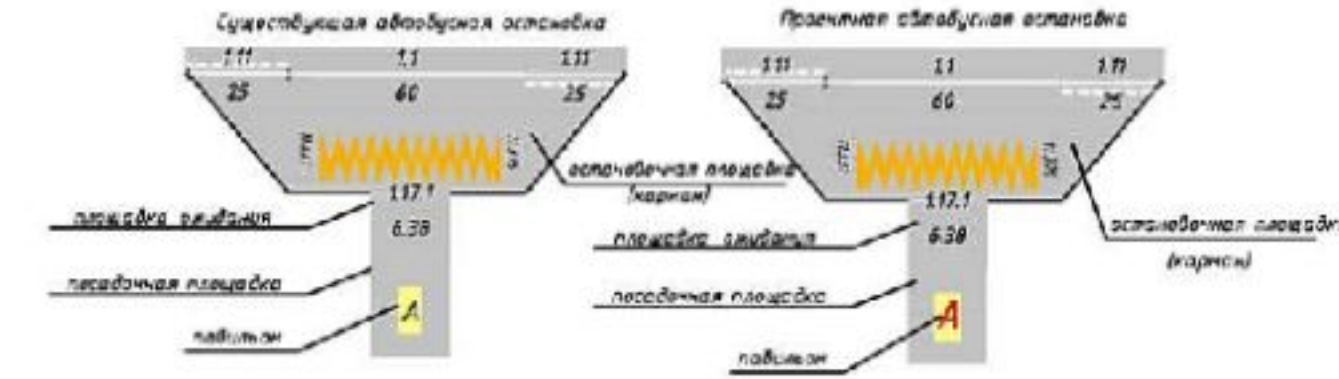


Условные обозначения линий на схеме



Схема устройства присыпных брем для установки дорожных знаков

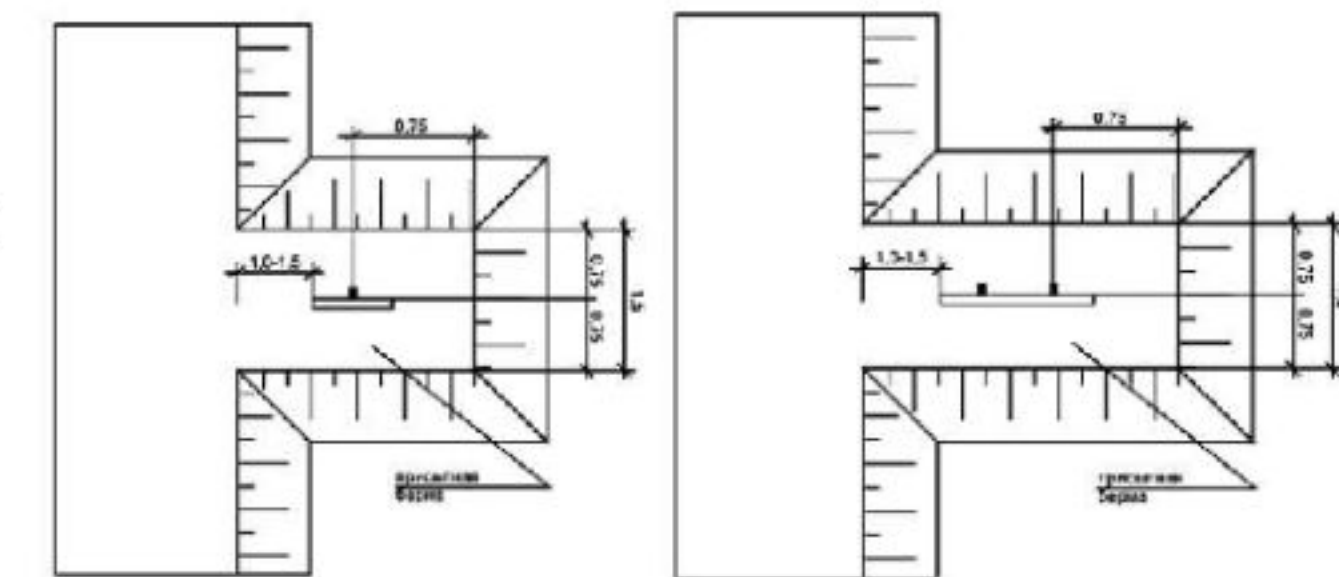

Типовое размещение знаков в поперечном профиле ГОСТ Р 52289-2019

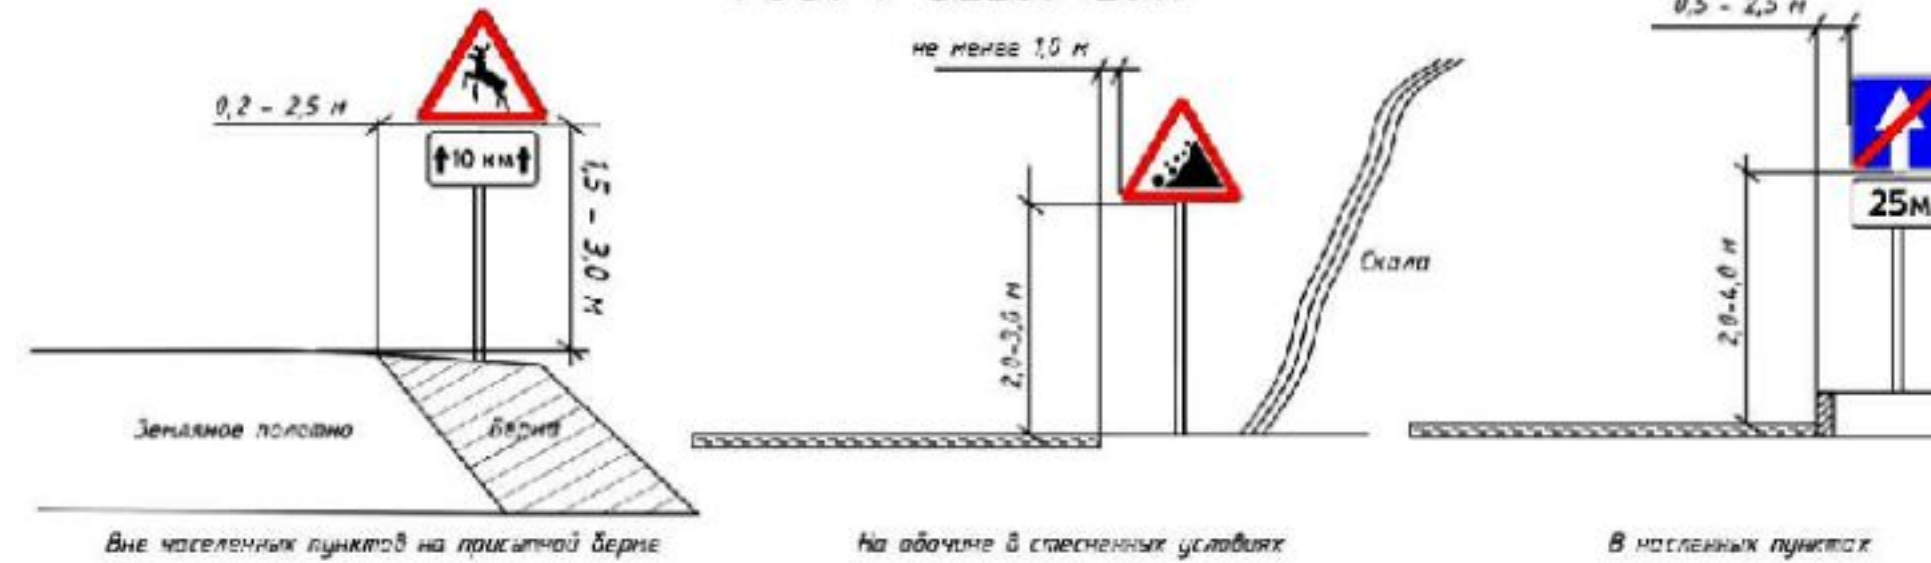

Условные обозначения коммуникаций (название, габаритная высота, тип укладки)



Взам. инв. Инв. № подл. Подп. и дата

Форма, цвет, размеры дорожной разметки ГОСТ Р 51256-2018


Номер	Форма, размеры, м.	Цвет*, назначение
1.1		Разделка транспортных потоков противоположных направлений с обязательным примыканием к обочине в местах, где отсутствует граница проезжей части, но которая будет закреплена; обозначает границы стационарных мест парковки транспортных средств Цвет - желтый. Дополнительный вариант обозначения
1.2		Обозначает край проезжей части.
1.3		Разделка транспортных потоков противоположных направлений на дорогах с четырьмя и более полосами для движения в обоих направлениях; с двумя или тремя полосами в одном направлении; Цвет - желтый. Дополнительный вариант обозначения
1.4		Цвет - желтый Обозначает место, где запрещена остановка транспортных средств
1.5		Разделка транспортных потоков противоположных направлений на дорогах, имеющих две или три полосы; обозначает границы полос движения при наличии двух и более полос, предназначенных для движения в одном направлении Цвет - желтый. Дополнительный вариант обозначения
1.6		Предупреждает о сужении в разнотии 1:1 или 2:1 ширины проезжей части транспортного потока приближающихся транспортных средств Цвет - желтый. Дополнительный вариант обозначения
1.7		Обозначает полосы движения в пределах перекрестка, границы площади, выделенной для двух и более парковочных мест Цвет - синий Обозначает границу площади, выделенную под платную парковку
1.8		Обозначает границу между полосами движения или направления и обочины проезжей части 5,4 - по стандарту ГОСТ Р 51256-2018; 6,7 - по стандарту ГОСТ Р 51256-2018
1.9		Обозначает границы полос движения, на которых осуществляется регулирование дорожного движения; разделка транспортных потоков противоположных направлений при выделении реверсивных полос на дорогах, где осуществляется регулирование дорожного движения Цвет - желтый. Дополнительный вариант обозначения
1.10		Цвет - желтый Обозначает место, где запрещена стоянка транспортных средств

Номер	Форма, размеры, м.	Цвет*, назначение
1.11		Разделка транспортных потоков противоположных направлений на участках дорог, где пересечение проезжей части из одной полосы; обозначает место, где необходимо разделить движение только со стороны приближающейся стороны; высота и ширина с прилегающей дорожкой Цвет - желтый. Дополнительный вариант обозначения
1.12		Обозначает место, где водители должны остановиться при наличии знака 2.5 (или 2.6) или при установленном сигнале светофора (реверсивном)
1.13		Обозначает место, где водители должны остановиться при необходимости остановки перед транспортными средствами движущимися по проезжей части
1.14.1		Обозначает платный проезд при ширине полосы 3,00 до 4,00 м; ширина полосы 0,40, расстояние между линиями 0,60; длина линии 1,00-1,50 Цвет - белый с желтым контуром Ширина белой линии 0,40, длина белой линии 0,60, расстояние между линиями 0,60, длина белой линии 1,00-1,50, расстояние между линиями 0,60
1.14.2		Обозначает платный проезд при ширине полосы 5,00 м; ширина полосы 0,40, расстояние между линиями 0,60; длина линии 1,00-1,50
1.15		Обозначает место, где запрещен проезд транспортных средств
1.16.1		Обозначает очередь, разделяющая транспортные потоки противоположных направлений
1.16.2		Обозначает очередь, разделяющая транспортные потоки противоположных направлений
1.16.3		Обозначает очередь в местах слияния транспортных потоков; размеры и цвет линии разметки - как для разметки 1.16.1
1.17.1		Обозначает место остановки транспортных средств с целью остановки транспортных средств, установленных в местах остановки такси
1.17.2		Обозначает место остановки транспортных средств с целью остановки транспортных средств, установленных в местах остановки такси
1.18		Обозначает место остановки транспортных средств с целью остановки транспортных средств, установленных в местах остановки такси
1.19		Обозначает место остановки транспортных средств с целью остановки транспортных средств, установленных в местах остановки такси

Номер	Форма, размеры, м.	Цвет*, назначение
1.20		Обозначает приближение к разметке 1.12 на дорогах с интенсивностью движения более 3000 авт/сут и нанесена на каждой полосе движения
1.21		Обозначает приближение к разметке 1.12 на дорогах с интенсивностью движения более 3000 авт/сут, если установлен знак 2.5, и нанесена на каждой полосе движения
1.22		Применяется на дорогах с интенсивностью движения более 3000 авт/сут для обозначения полосы движения, установленной в установленном порядке и нанесена поперечные полосы движения, соответствующей направлению дороги
1.23.1		Наносится на дорогах (полосах), обозначенных знаками 5.11, 5.14.1, на полосах, предназначенных для движения транспортных средств
1.23.2		Наносится на дорогах, обозначенных знаками 4.5.1, 4.5.2, 4.5.4, 4.5.5 разметка наносится по оси дорожки сдвигается в сторону движущихся по ней транспортных средств
1.23.3		Наносится на дорогах или полосах, обозначенных знаками 4.4.1, 4.5.2, 4.5.4, 4.5.5, 5.12 и 5.14.2. Разметка наносится по оси дорожки сдвигается в сторону движущихся по ней транспортных средств или мотоциклов
1.24.1		Дублирование предупреждающих дорожных знаков
1.24.2		Дублирование запрещающих дорожных знаков
1.24.3		Дублирование дорожного знака "Пешеходы"
1.24.4		Дублирование дорожного знака "Фотовидеофиксация" и/или обозначает участок дороги, на котором может осуществляться фотовидеофиксация
1.24.5		Дублирование дорожного знака 8.4.1 "Зеленый свет" и/или информирует водителя о возможности аварии от внешнего источника
1.24.6		Обозначает платный проезд
1.24.7		Обозначает платный проезд
1.25		Обозначение искусственных неровностей по ГОСТ Р 52605
1.26		Обозначение перекрестка, участка перекрестка или пересечения проезжих частей

*По умолчанию цвет разметки: белый - для постоянной горизонтальной дорожной разметки (кроме 1.1, 1.10, 1.17), оранжевый - для временной горизонтальной дорожной разметки.
** Здесь и далее под скоростью движения следует понимать максимально допустимую скорость движения на данном участке дороги.
*** Изображения символов знаков должны соответствовать приведенным в ГОСТ Р 52290, увеличенным до необходимого размера с учетом изменений или сохранении пропорций. Допускается дублирование дорожных знаков в цветном исполнении, соответствующем ГОСТ Р 52290.


 Новосибирская обл., Новосибирский р-н., с. Красноглинное
 ул. Молодежная
 ПК 0+000 - ПК 0+354
 1:1000

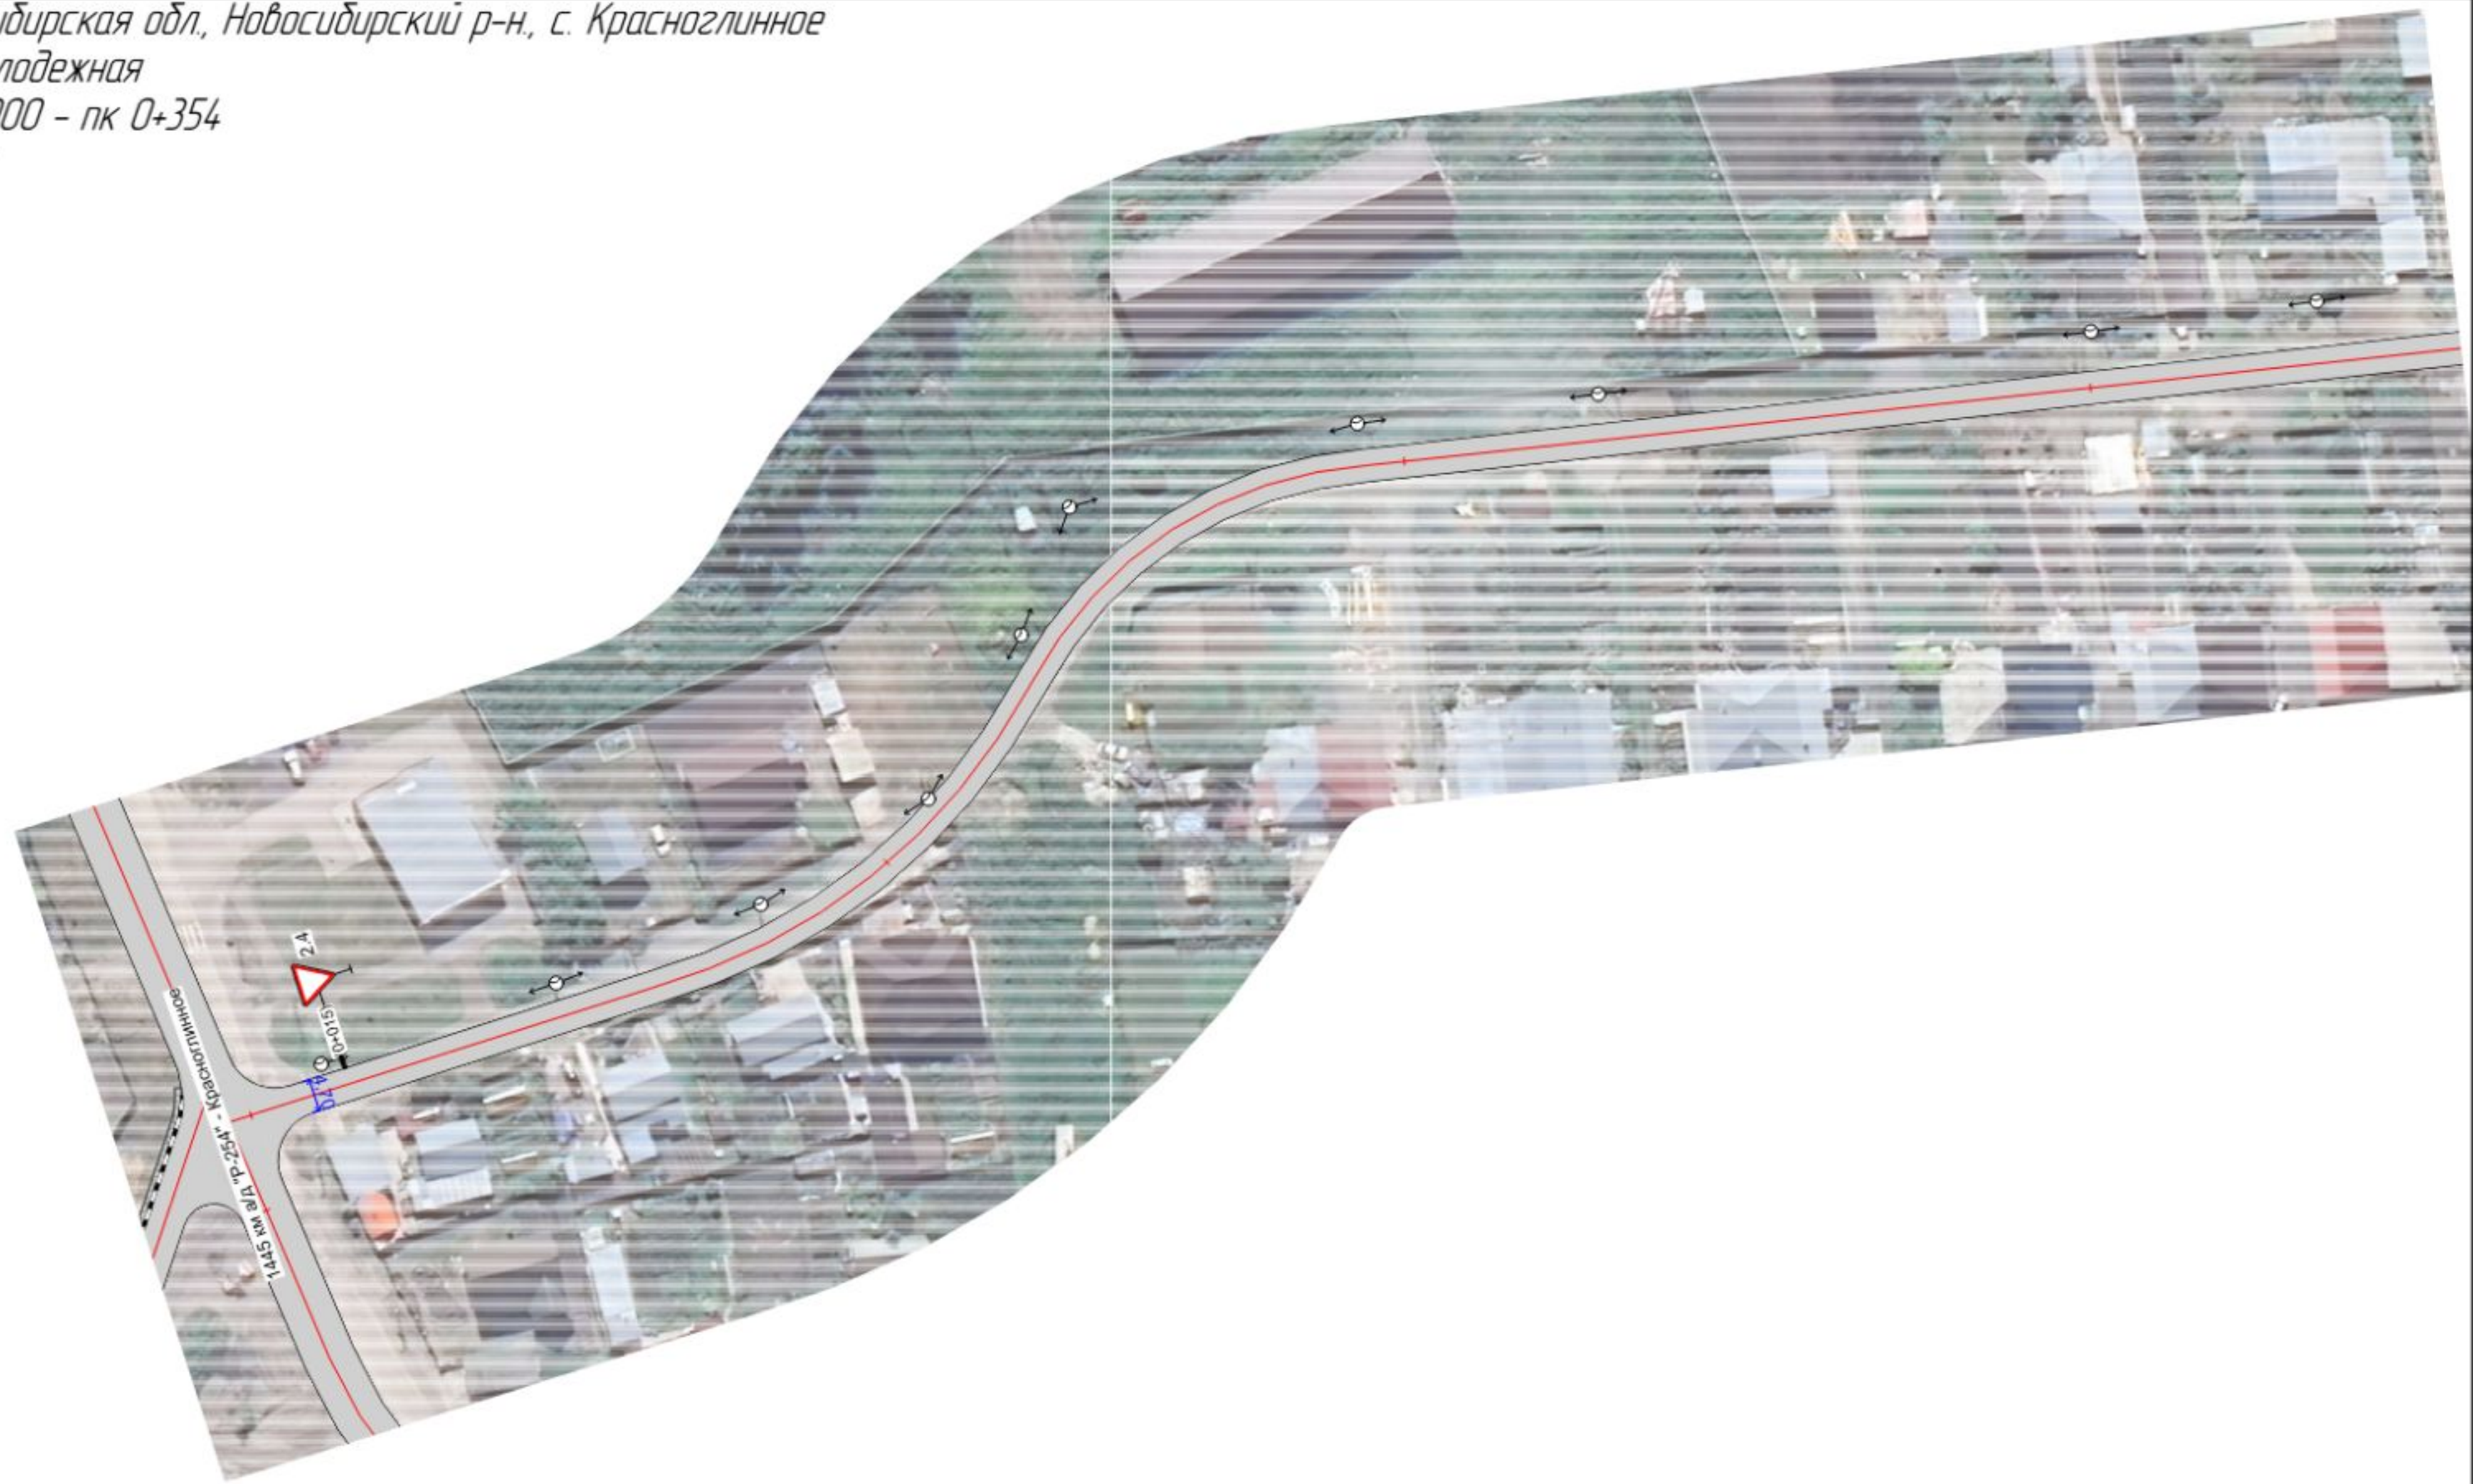

20 м

Изм.	Колуч.	Лист	№ док.	Подп.	Дата	ПОДД-12-24		
Разработал		Панамарева П.А.				Новосибирская обл., Новосибирский р-н, Толмачевский с/с с. Красноглинное	Стадия	Лист
Проверил		Волков А.В.					П	6
						Проект организации дорожного движения Существующая дорожно-транспортная ситуация		
						М 1:1000		
							ООО "Дорсервис-54"	


Новосибирская обл., Новосибирский р-н, с. Красноглинное
ул. Молодежная
пк 0+320 - ПК 0+649
1:1000



20 м

Изм.	Колуч.	Лист	№ док.	Подп.	Дата	ПОДД-12-24		
Разработал		Панамарева П.А.				Новосибирская обл., Новосибирский р-н, Толмачевский с/с	Стадия	Лист
Проверил		Волков А.В.				с. Красноглинное	П	7
						Проект организации дорожного движения	ООО "Дорсервис-54"	
						Существующая дорожно-транспортная ситуация		
						М 1:1000		

Новосибирская обл., Новосибирский р-н, с. Красноглинное
 ул. Гагарина
 ПК 0+000 - ПК 0+379
 1:1000

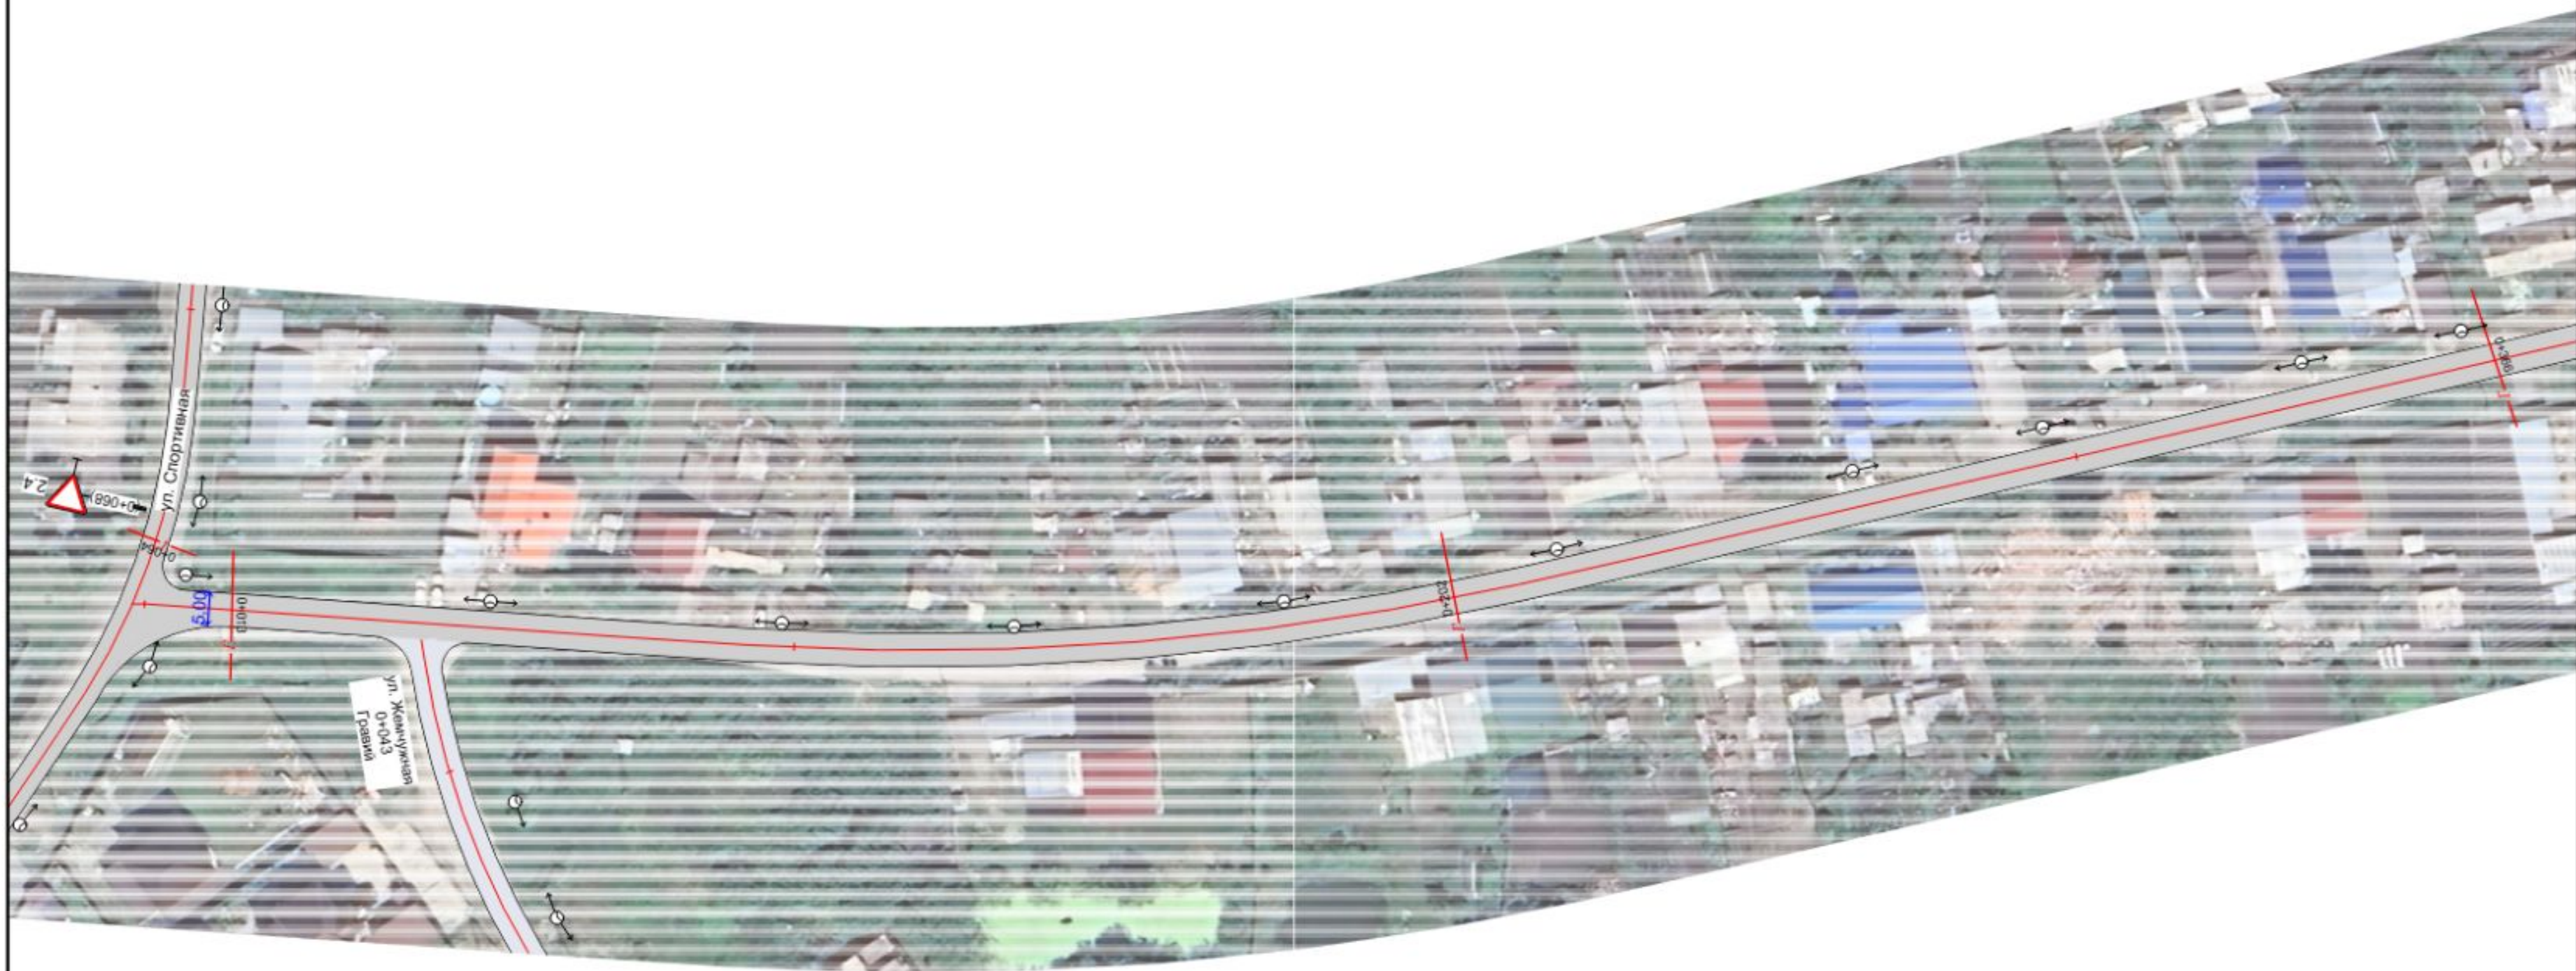


20 м

Изм.	Колуч.	Лист	№ док.	Подп.	Дата	ПОДД-12-24		
Разработал	Панамарева П.А.					Новосибирская обл., Новосибирский р-н, Толмачевский с/с с. Красноглинное	Стадия	Лист
Проверил	Волков А.В.						П	8
						Проект организации дорожного движения Существующая дорожно-транспортная ситуация		
						М 1:1000		
							ООО "Дорсервис-54"	



Новосибирская обл., Новосибирский р-н, с. Красноглинное
ул. Гагарина
пк 0+342 - ПК 0+700
1:1000

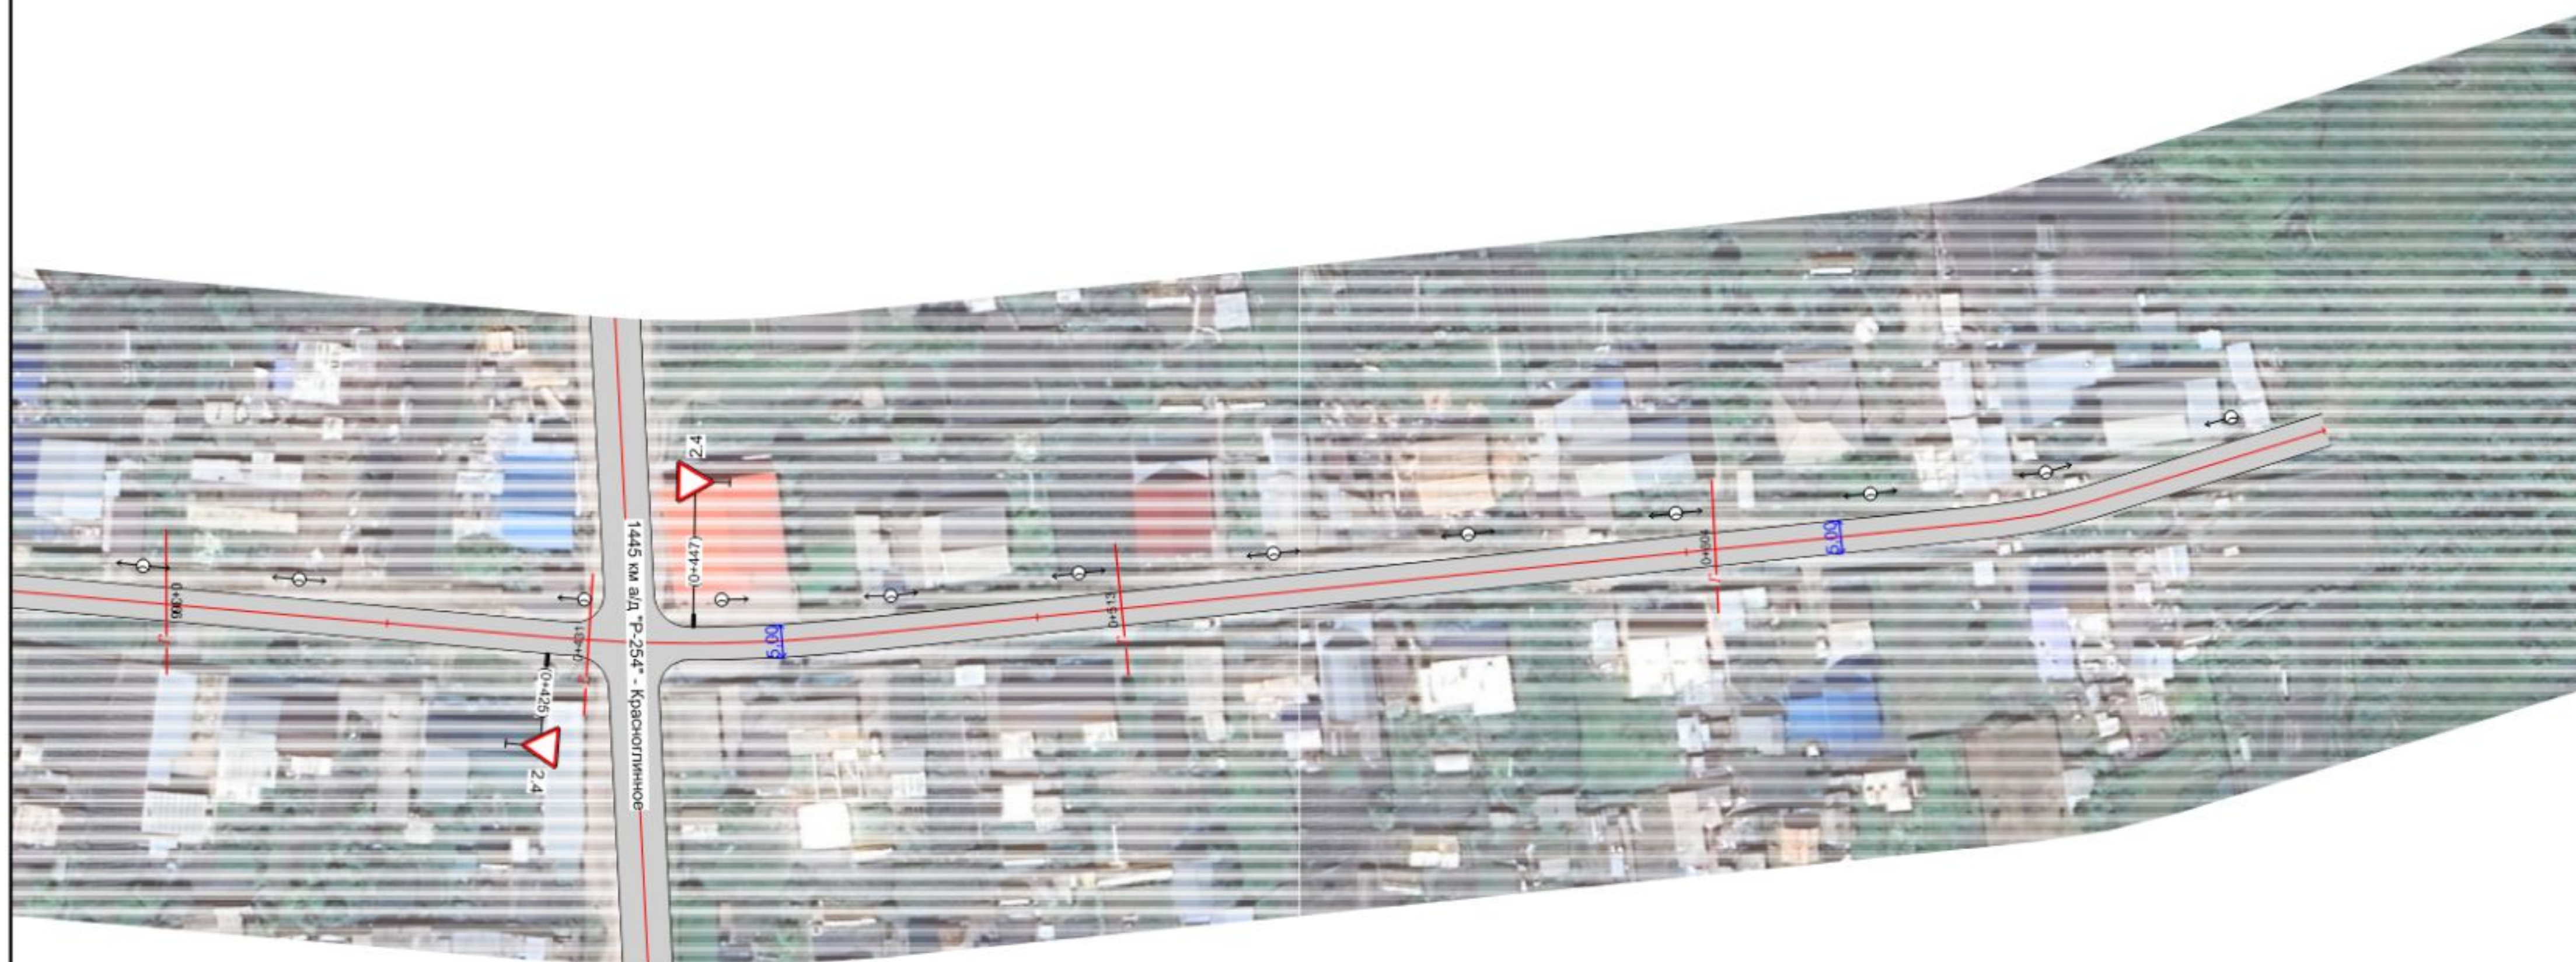

20 м

Изм.	Колуч.	Лист	№ док.	Подп.	Дата	ПОДД-12-24		
Разработал		Панамарева П.А.				Новосибирская обл., Новосибирский р-н, Толмачевский с/с с. Красноглинное	Стадия	Лист
Проверил		Волков А.В.					П	9
						Проект организации дорожного движения Существующая дорожно-транспортная ситуация		
						М 1:1000		
							ООО "Дорсервис-54"	



Новосибирская обл., Новосибирский р-н., с. Красноглинное
ул. Коммунистическая
пк 0+000 - ПК 0+326
1:1000



20 м

Изм.	Колуч.	Лист	№ док.	Подп.	Дата	ПОДД-12-24		
Разработал		Панамарева П.А.				Новосибирская обл., Новосибирский р-н. Толмачевский с/с с. Красноглинное	Стадия	Лист
Проверил		Волков А.В.					П	10
						Проект организации дорожного движения Существующая дорожно-транспортная ситуация	ООО "Дорсервис-54"	
						М 1:1000		



Новосибирская обл., Новосибирский р-н, с. Красноглинное
ул. Кирзаводская
Часть 1 (Основная)
пк 0+000 - ПК 0+383
1:1000



20 м

Изм.	Колуч.	Лист	№ док.	Подп.	Дата	ПОДД-12-24			
Разработал		Панамарева П.А.				Новосибирская обл., Новосибирский р-н, Толмачевский с/с с. Красноглинное	Стадия	Лист	Листов
Проверил		Волков А.В.					П	11	
						Проект организации дорожного движения Существующая дорожно-транспортная ситуация			
						ООО "Дорсервис-54"			
						М 1:1000			



Новосибирская обл., Новосибирский р-н, с. Красноглинное
ул. Кирзаводская
Часть 1 (Основная)
пк 0+375 - ПК 0+756
1:1000



20 м

Изм.	Колуч.	Лист	№ док.	Подп.	Дата	ПОДД-12-24			
Разработал		Панамарева П.А.				Новосибирская обл., Новосибирский р-н, Толмачевский с/с с. Красноглинное	Стадия	Лист	Листов
Проверил		Волков А.В.					П	12	
						Проект организации дорожного движения Существующая дорожно-транспортная ситуация			
						М 1:1000			
						ООО "Дорсервис-54"			




Новосибирская обл, Новосибирский р-н, с. Красноглинное
ул. Кирзаводская
Часть 2
пк 0+000 - ПК 0+457
1:1000



Изм.	Колуч.	Лист	№ док.	Подп.	Дата	ПОДД-12-24			
Разработал	Панамарева П.А.					Новосибирская обл, Новосибирский р-н, Толмачевский с/с с. Красноглинное	Стадия	Лист	Листов
Проверил	Волков А.В.						П	13	
						Проект организации дорожного движения Существующая дорожно-транспортная ситуация			
						М 1:1000			
						ООО "Дорсервис-54"			



Новосибирская обл, Новосибирский р-н, с. Красноглинное
ул. Кирзаводская
Часть 4
пк 0+000 - ПК 0+218
1:1000

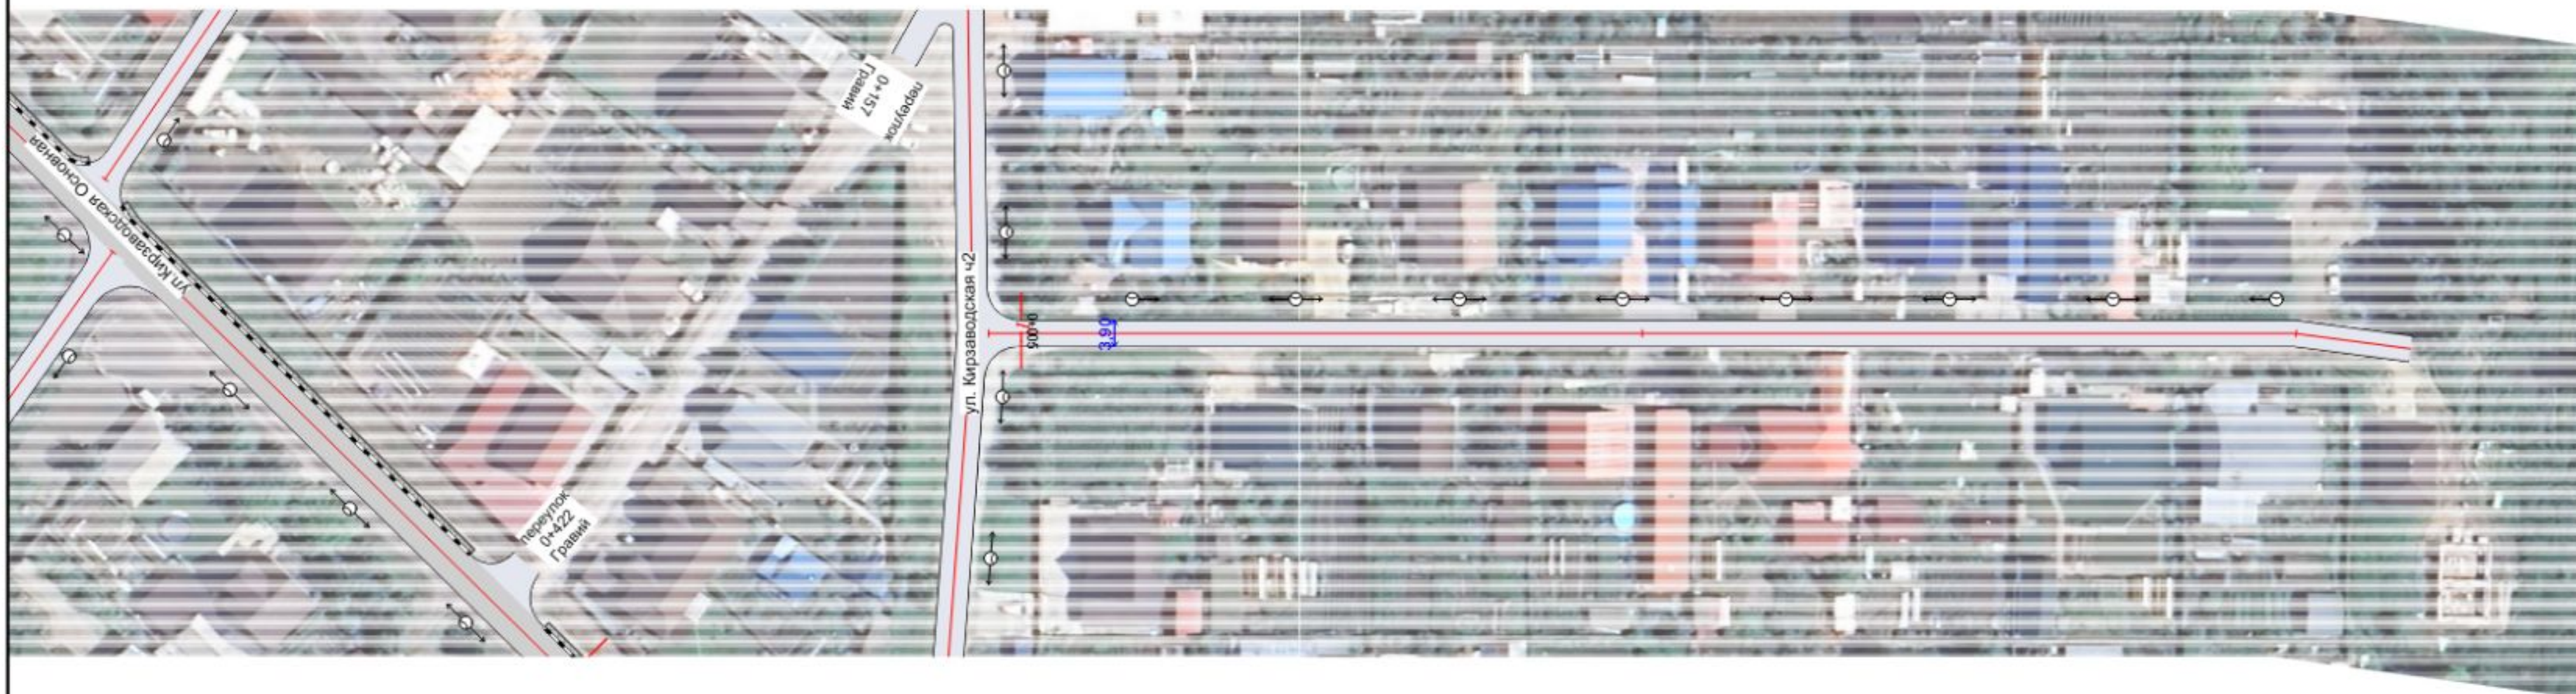

20 м

Изм.	Колуч.	Лист	№ док.	Подп.	Дата	ПОДД-12-24		
Разработал		Панамарева П.А.				Новосибирская обл, Новосибирский р-н, Толмачевский с/с с. Красноглинное	Стадия	Лист
Проверил		Волков А.В.					П	14
						Проект организации дорожного движения Существующая дорожно-транспортная ситуация		
						М 1:1000		
							ООО "Дорсервис-54"	



Новосибирская обл., Новосибирский р-н, с. Красноглинное
ул. Кирзаводская
Часть 5
пк 0+000 - ПК 0+246
1:1000



20 м

Изм.	Колуч.	Лист	№ док.	Подп.	Дата	ПОДД-12-24		
Разработал	Панамарева П.А.					Новосибирская обл., Новосибирский р-н, Толмачевский с/с с. Красноглинное	Стадия	Лист
Проверил	Волков А.В.						П	15
						Проект организации дорожного движения Существующая дорожно-транспортная ситуация	ООО "Дорсервис-54"	
						М 1:1000		



Новосибирская обл., Новосибирский р-н, с. Красноглинное
ул. Кирзаводская
Часть 6
пк 0+000 - ПК 0+093
1:1000



20 м

Изм.	Колуч.	Лист	№ док.	Подп.	Дата	ПОДД-12-24		
Разработал		Панамарева П.А.				Новосибирская обл., Новосибирский р-н, Толмачевский с/с с. Красноглинное	Стадия	Лист
Проверил		Волков А.В.					П	16
						Проект организации дорожного движения Существующая дорожно-транспортная ситуация	ООО "Дорсервис-54"	
						М 1:1000		



Новосибирская обл., Новосибирский р-н, с. Красноглинное
ул. Кирзаводская
Часть 7
пк 0+000 - ПК 0+151
1:1000




20 м

Изм.	Колуч.	Лист	№ док.	Подп.	Дата	ПОДД-12-24			
Разработал		Панамарева П.А.				Новосибирская обл., Новосибирский р-н, Толмачевский с/с с. Красноглинное	Стадия	Лист	Листов
Проверил		Волков А.В.					П	17	
						Проект организации дорожного движения Существующая дорожно-транспортная ситуация			
						М 1:1000			
						ООО "Дорсервис-54"			



Новосибирская обл, Новосибирский р-н, с. Красноглинное
ул. Кирзаводская
Часть 3
пк 0+000 - ПК 0+221
1:1000

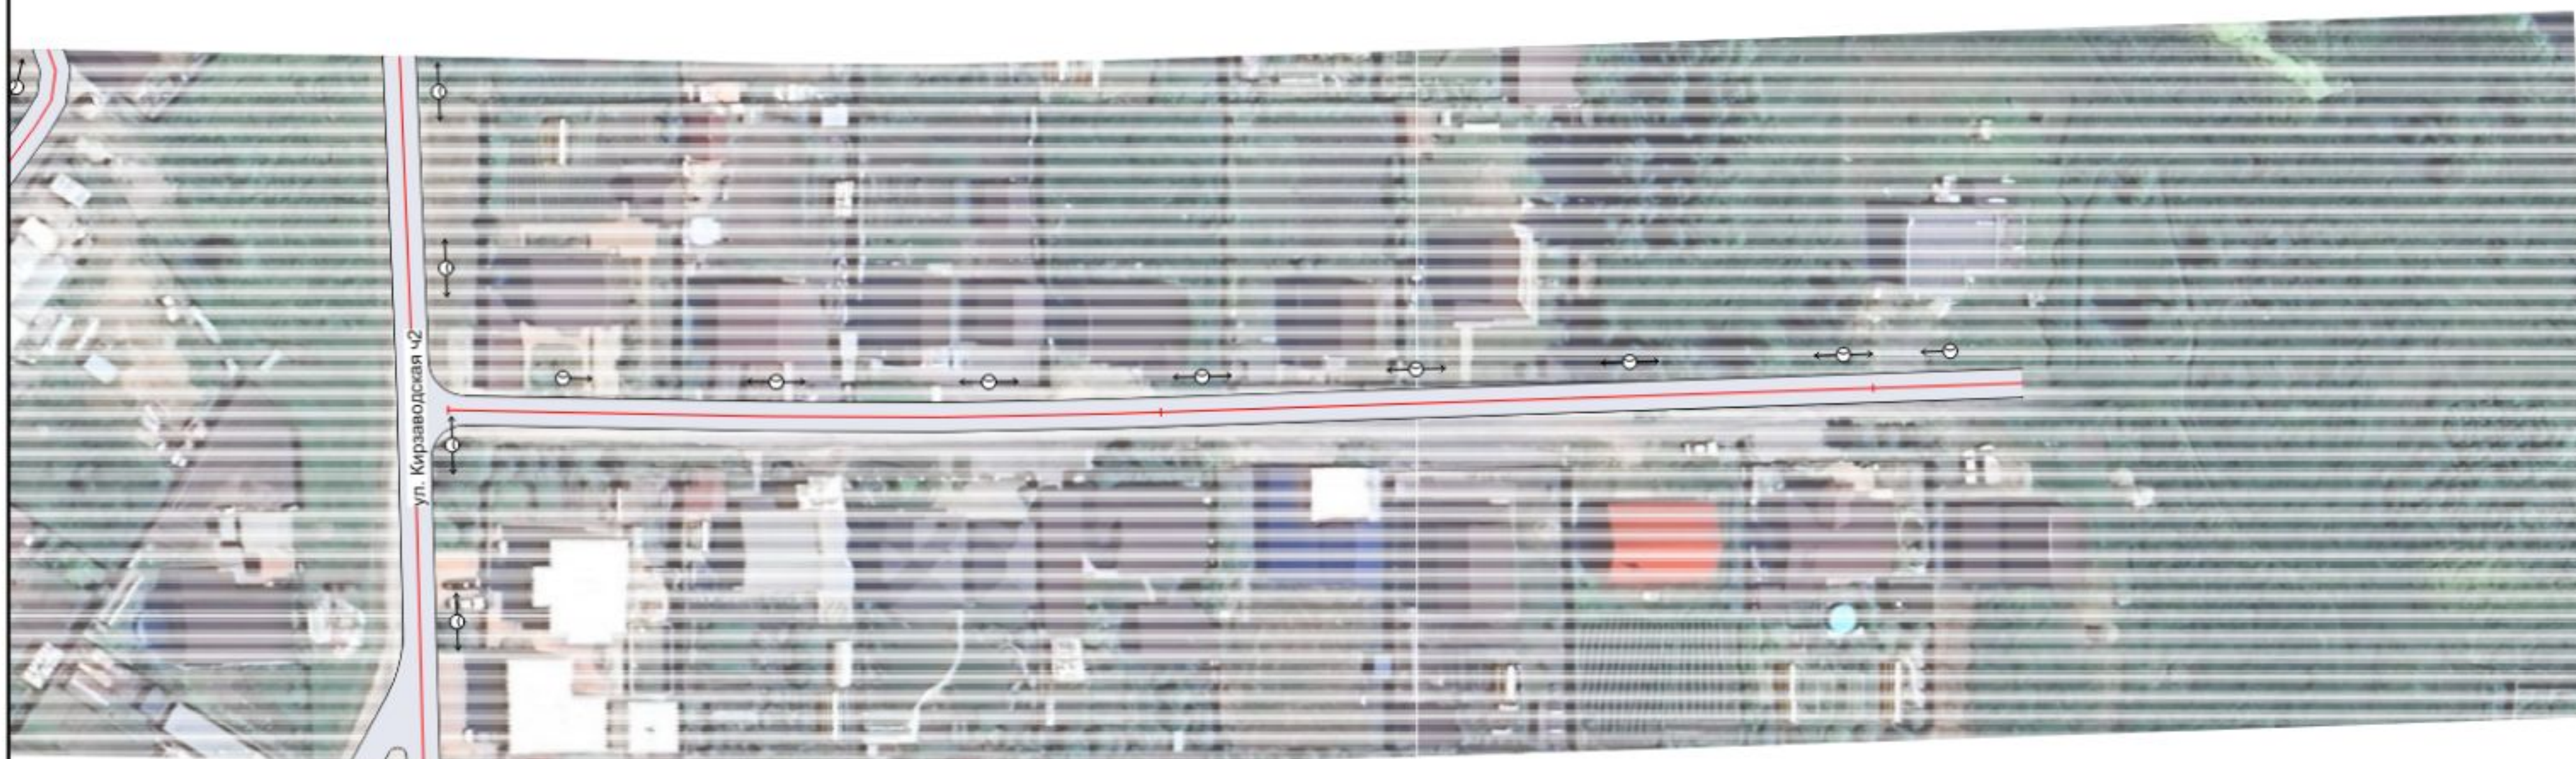


20 м

Изм.	Колуч.	Лист	№ док.	Подп.	Дата	ПОДД-12-24		
Разработал	Панамарева П.А.					Новосибирская обл, Новосибирский р-н, Толмачевский с/с с. Красноглинное	Стадия	Лист
Проверил	Волков А.В.						П	18
						Проект организации дорожного движения Существующая дорожно-транспортная ситуация		
						М 1:1000		
							ООО "Дорсервис-54"	



Новосибирская обл., Новосибирский р-н, с. Красноглинное
ул. Кирзаводская
Часть 8
пк 0+000 - ПК 0+218
1:1000

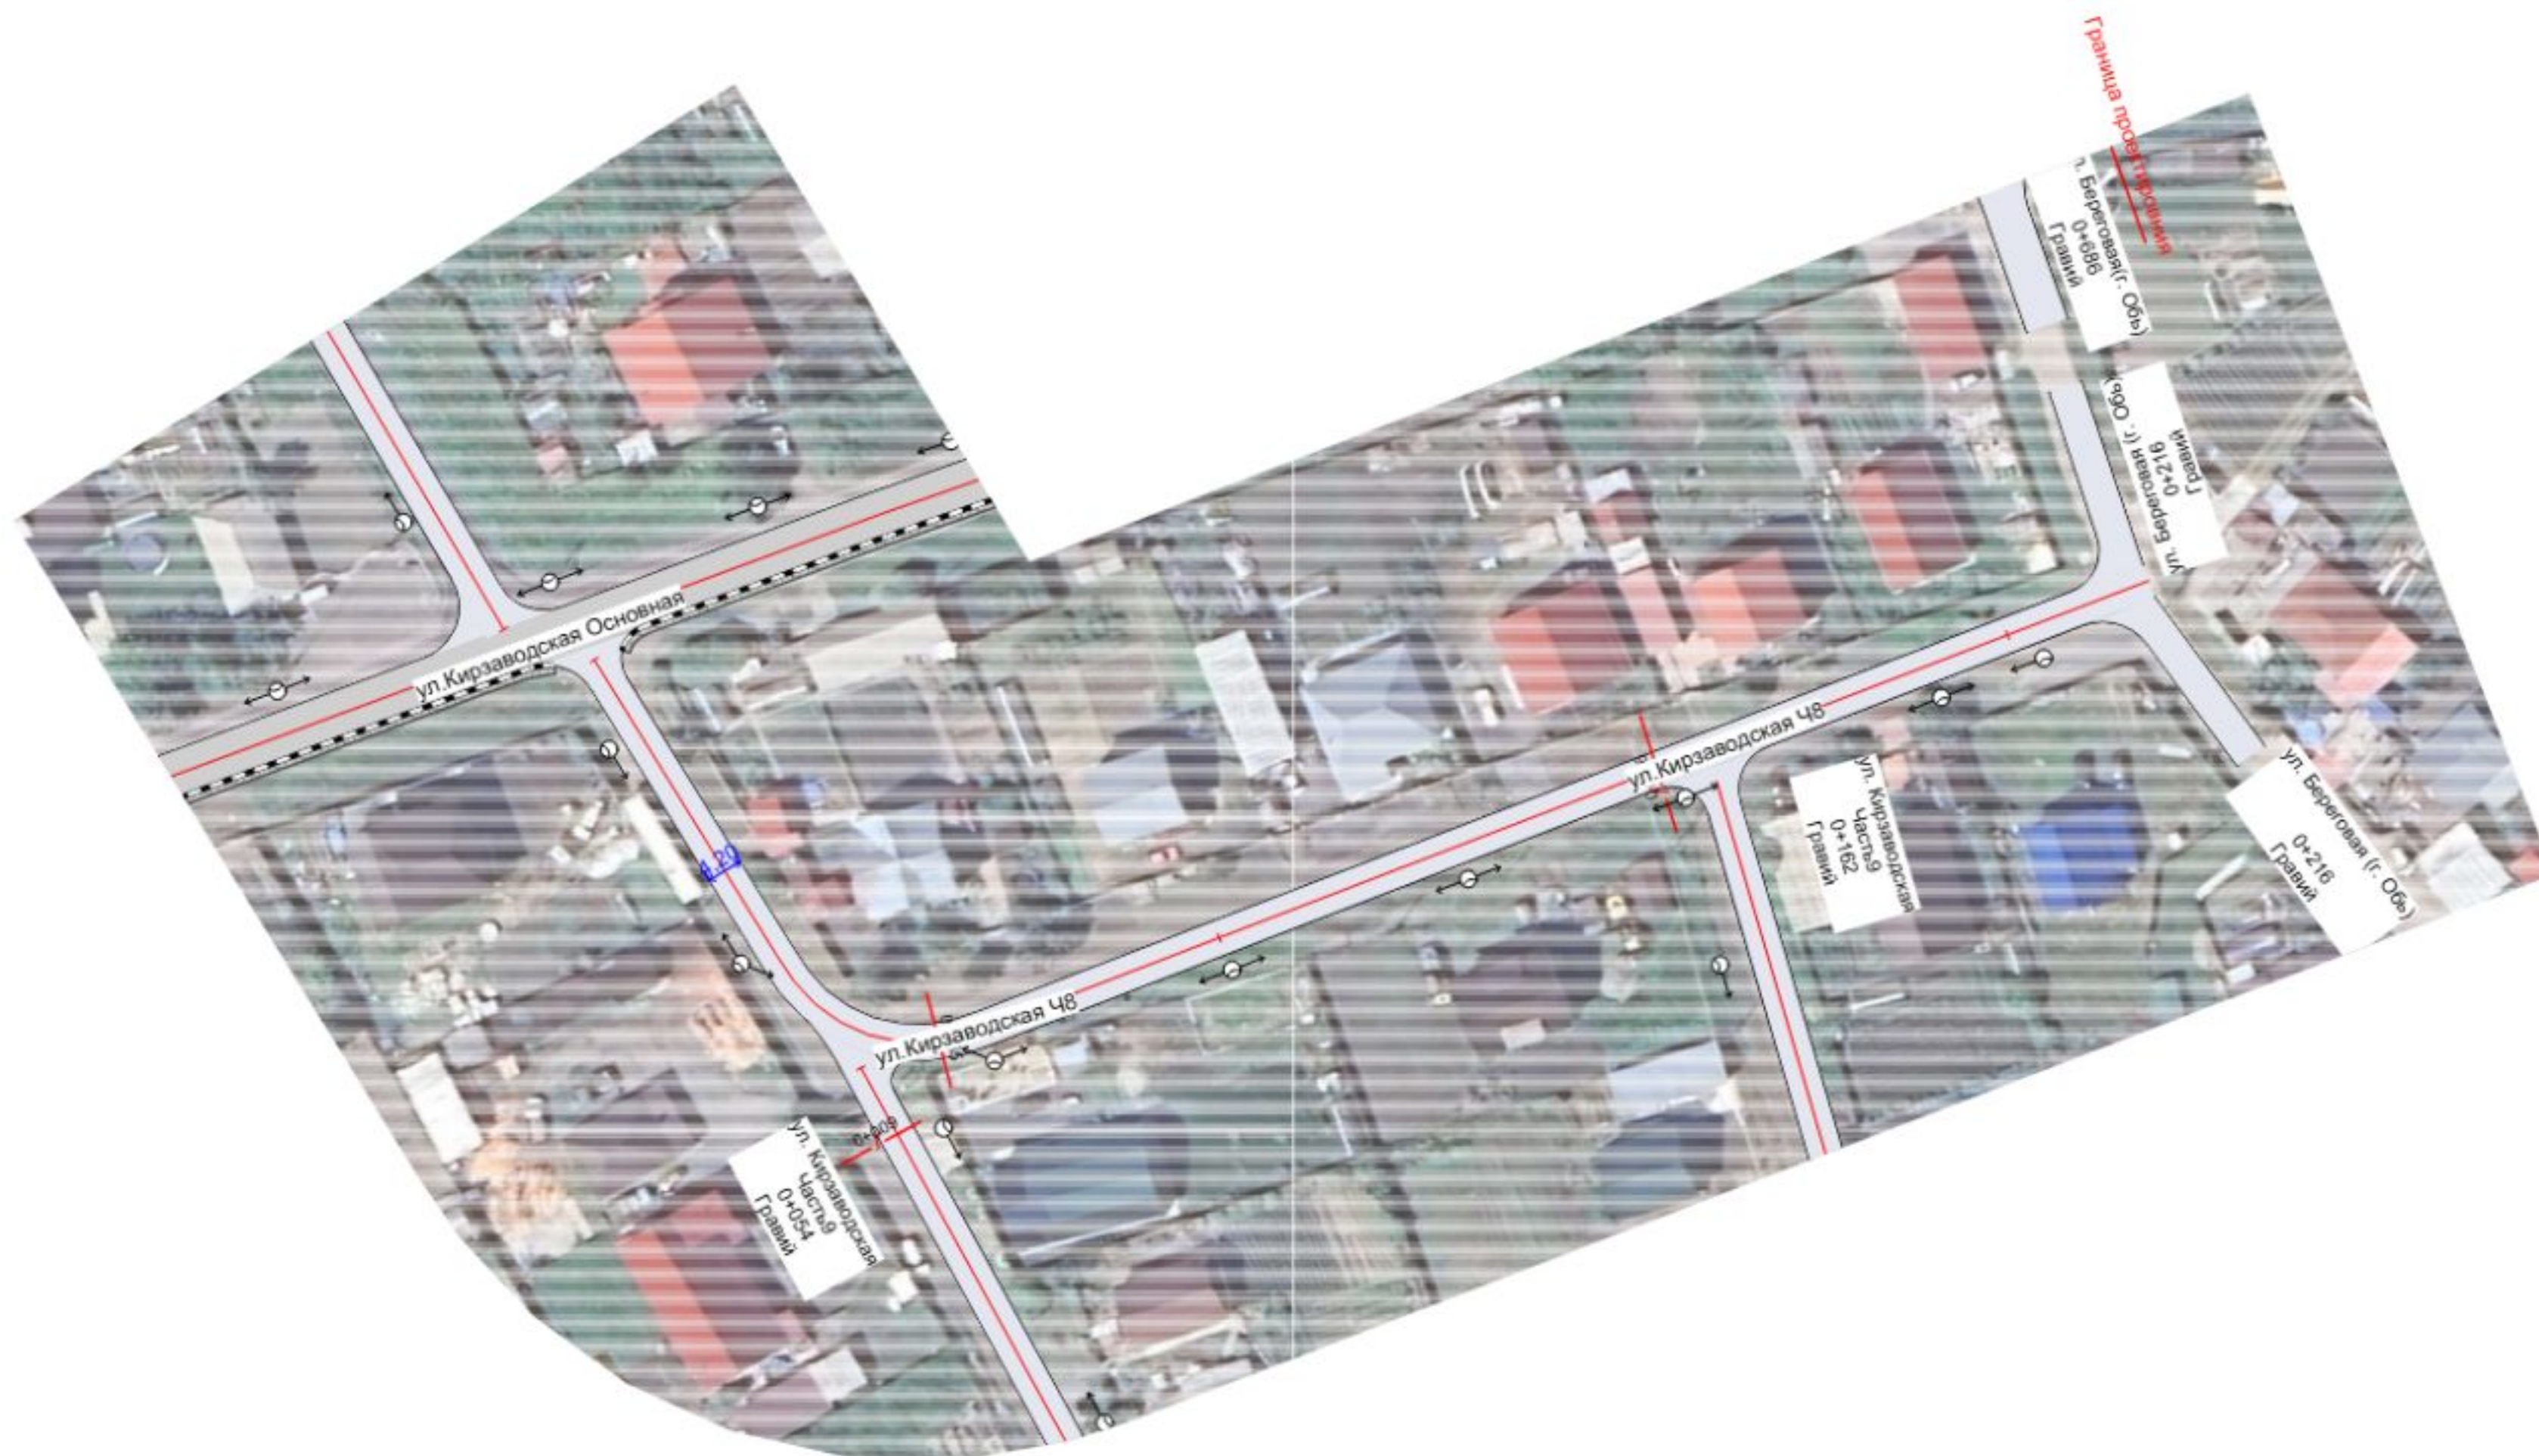


20 м

Изм.	Колуч.	Лист	№ док.	Подп.	Дата	ПОДД-12-24		
Разработал	Панамарева П.А.					Новосибирская обл., Новосибирский р-н, Толмачевский с/с с. Красноглинное	Стадия	Лист
Проверил	Волков А.В.						П	19
						Проект организации дорожного движения Существующая дорожно-транспортная ситуация	ООО "Дорсервис-54"	
						М 1:1000		



Новосибирская обл., Новосибирский р-н., с. Красноглинное
ул. Кирзаводская
Часть 9
пк 0+000 - ПК 0+255
1:1000

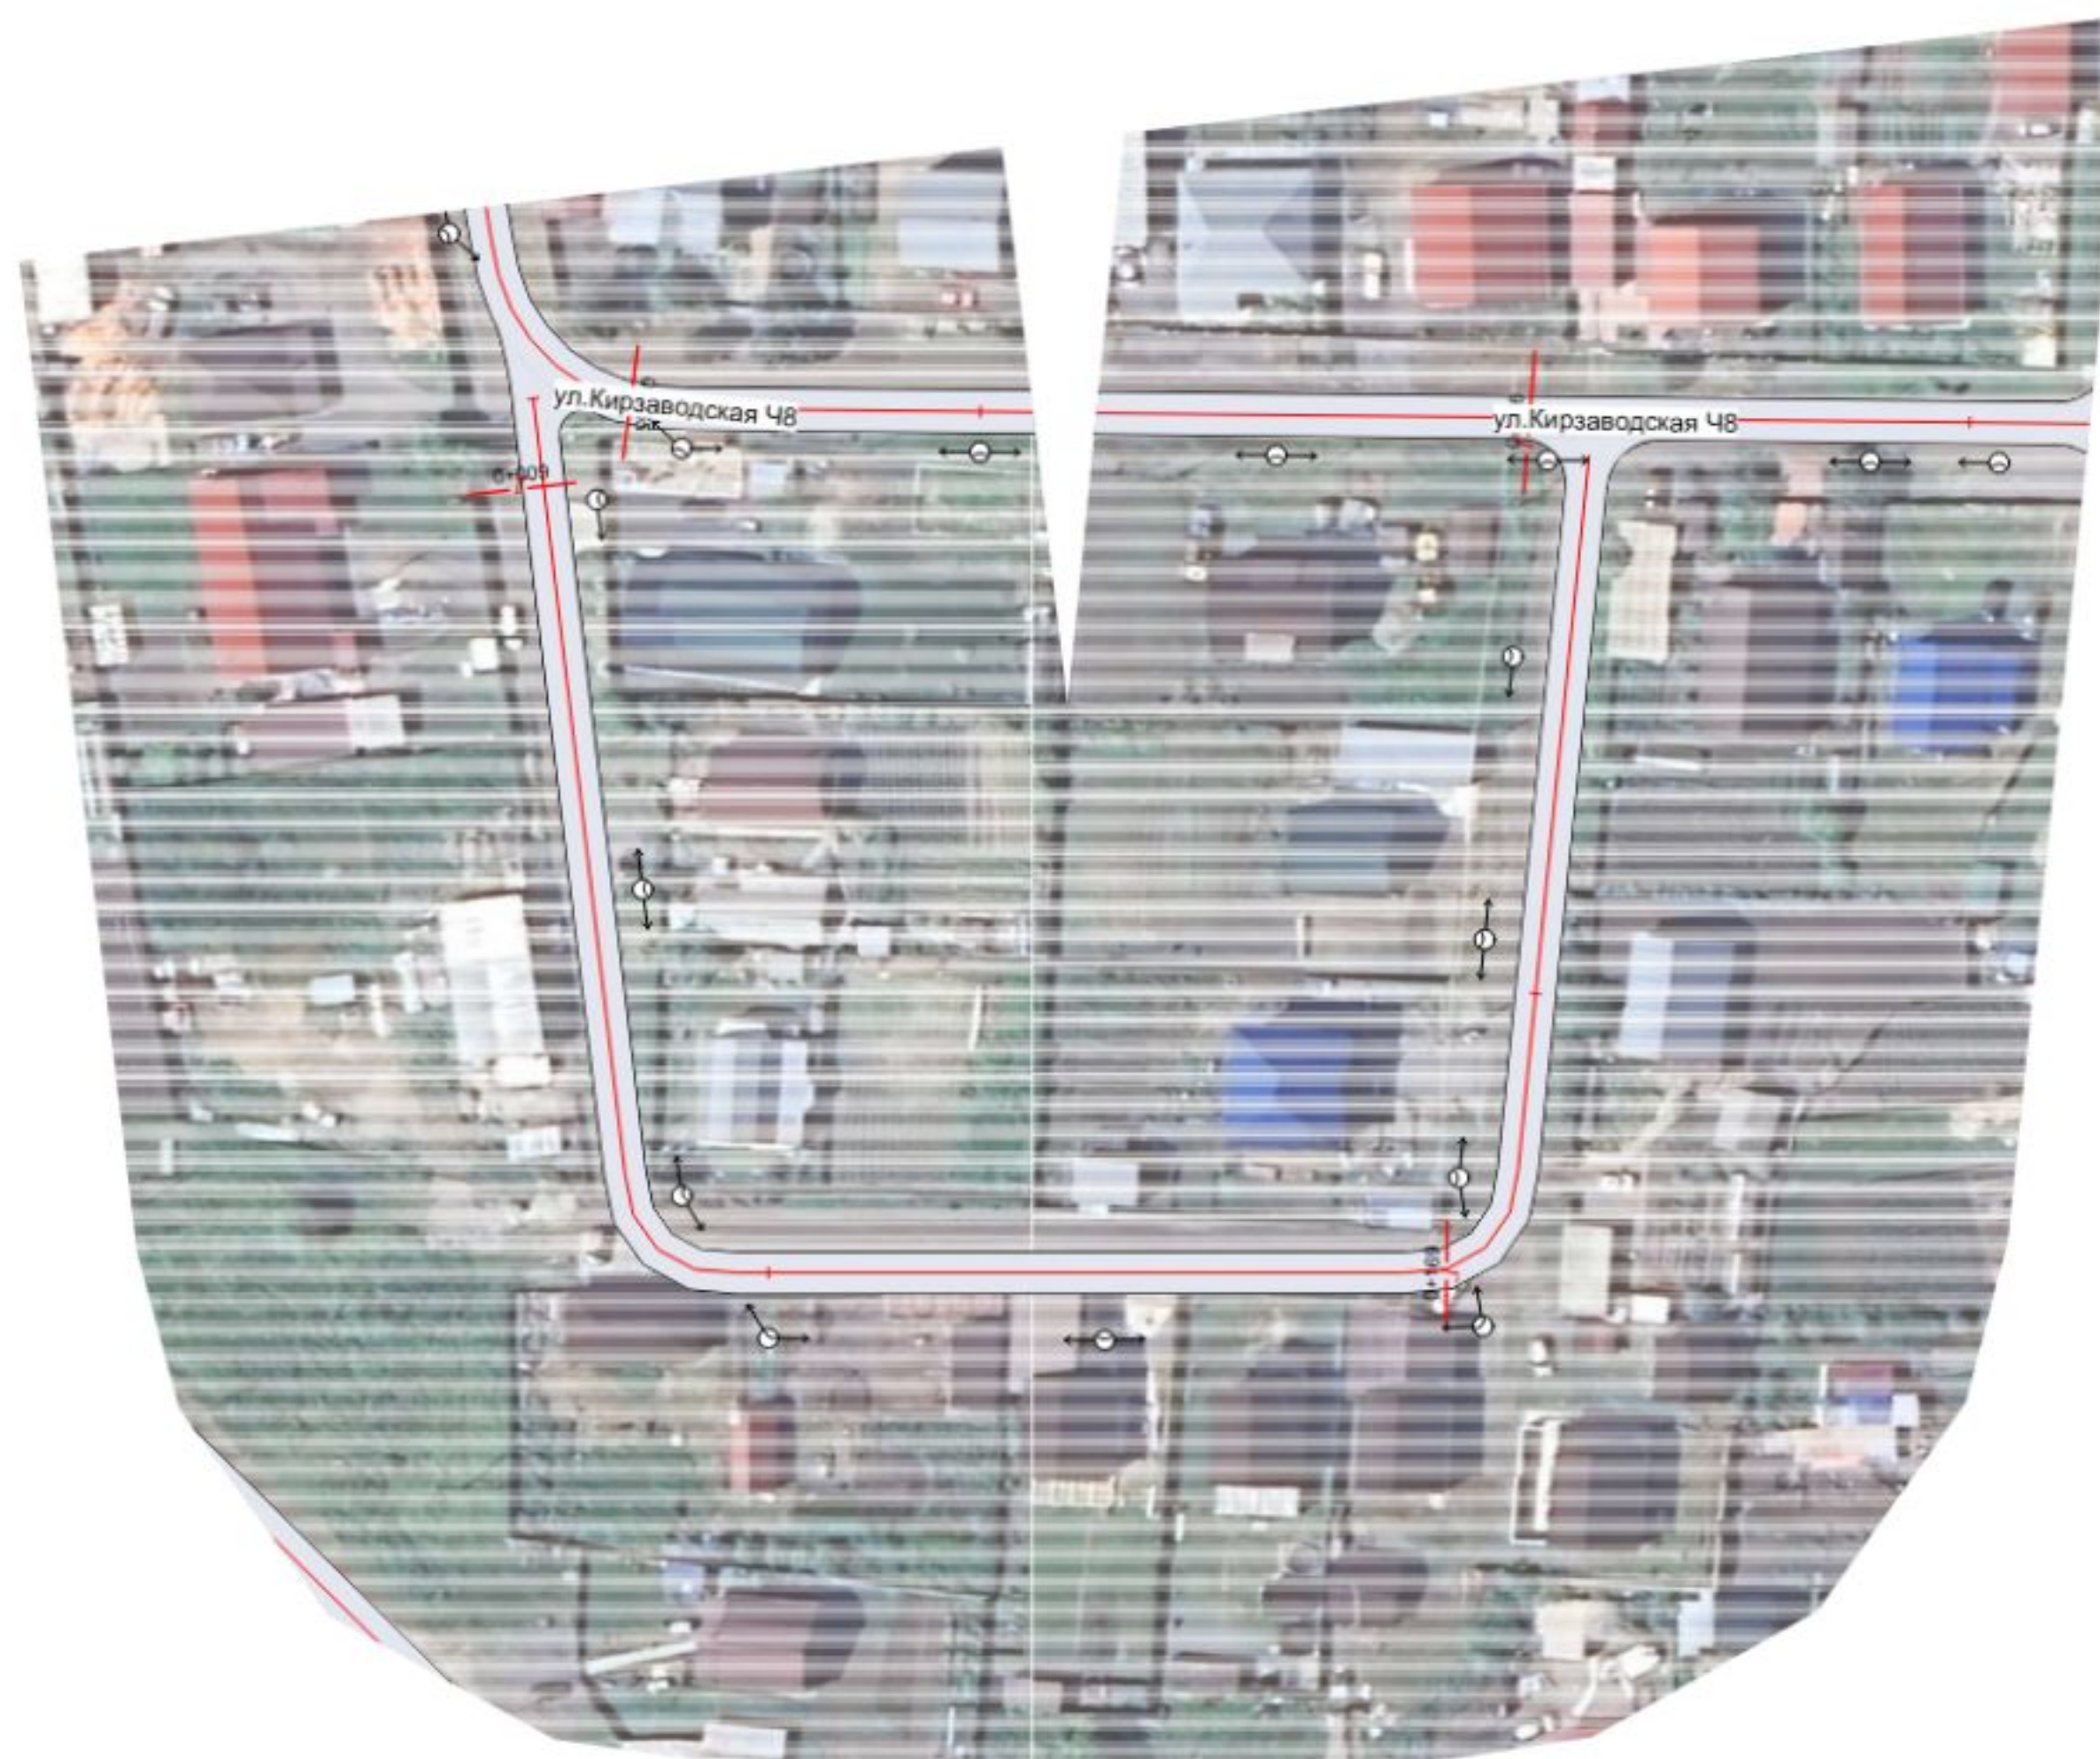


20 м

Изм.	Колуч.	Лист	№ док.	Подп.	Дата	ПОДД-12-24		
Разработал		Панамарева П.А.				Новосибирская обл., Новосибирский р-н. Толмачевский с/с с. Красноглинное	Стадия	Лист
Проверил		Волков А.В.					П	20
						Проект организации дорожного движения Существующая дорожно-транспортная ситуация	ООО "Дорсервис-54"	
						М 1:1000		



Новосибирская обл., Новосибирский р-н., с. Красноглинное
ул. Трудовая
пк 0+000 - ПК 0+260
1:1000

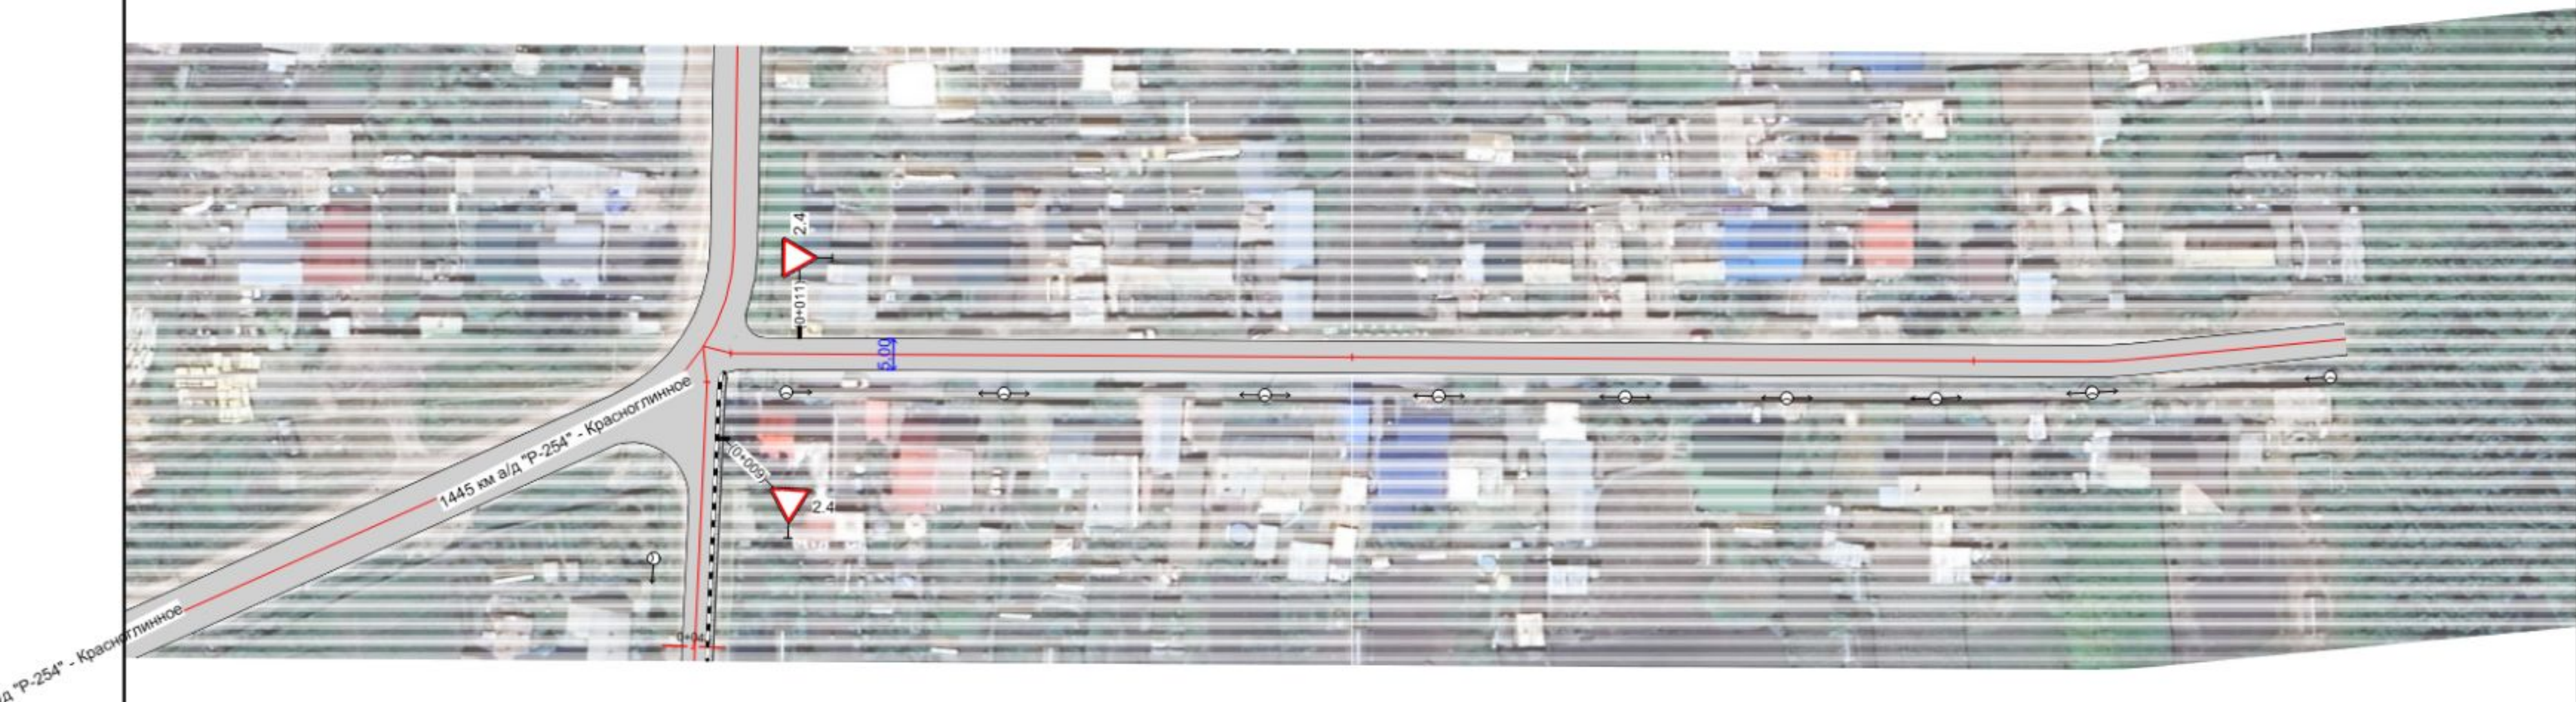

20 м

Изм.	Колуч.	Лист	№ док.	Подп.	Дата	ПОДД-12-24		
Разработал	Панамарева П.А.					Новосибирская обл., Новосибирский р-н. Толмачевский с/с с. Красноглинное	Стадия	Лист
Проверил	Волков А.В.						П	21
						Проект организации дорожного движения Существующая дорожно-транспортная ситуация	ООО "Дорсервис-54"	
						М 1:1000		



Новосибирская обл, Новосибирский р-н, с. Красноглинное
ул. Восход
Часть 1
пк 0+000 - ПК 0+479
1:1000



Изм.	Колуч.	Лист	№ док.	Подп.	Дата	ПОДД-12-24			
Разработал	Панамарева П.А.					Новосибирская обл, Новосибирский р-н, Толмачевский с/с с. Красноглинное	Стадия	Лист	Листов
Проверил	Волков А.В.						П	22	
						Проект организации дорожного движения Существующая дорожно-транспортная ситуация			
						М 1:1000			
						ООО "Дорсервис-54"			



Новосибирская обл., Новосибирский р-н., с. Красноглинное

ул. Восход

Часть 2

пк 0+000 - ПК 0+276

1:1000




20 м

Изм.	Колуч.	Лист	№ док.	Подп.	Дата	ПОДД-12-24		
Разработал		Панамарева П.А.				Новосибирская обл., Новосибирский р-н. Толмачевский с/с с. Красноглинное	Стадия	Лист
Проверил		Волков А.В.					П	23
						Проект организации дорожного движения Существующая дорожно-транспортная ситуация	ООО "Дорсервис-54"	
						М 1:1000		



Новосибирская обл., Новосибирский р-н, с. Красноглинное
ул. Восход
Часть 3 (Тупик)
пк 0+000 - ПК 0+114
1:1000

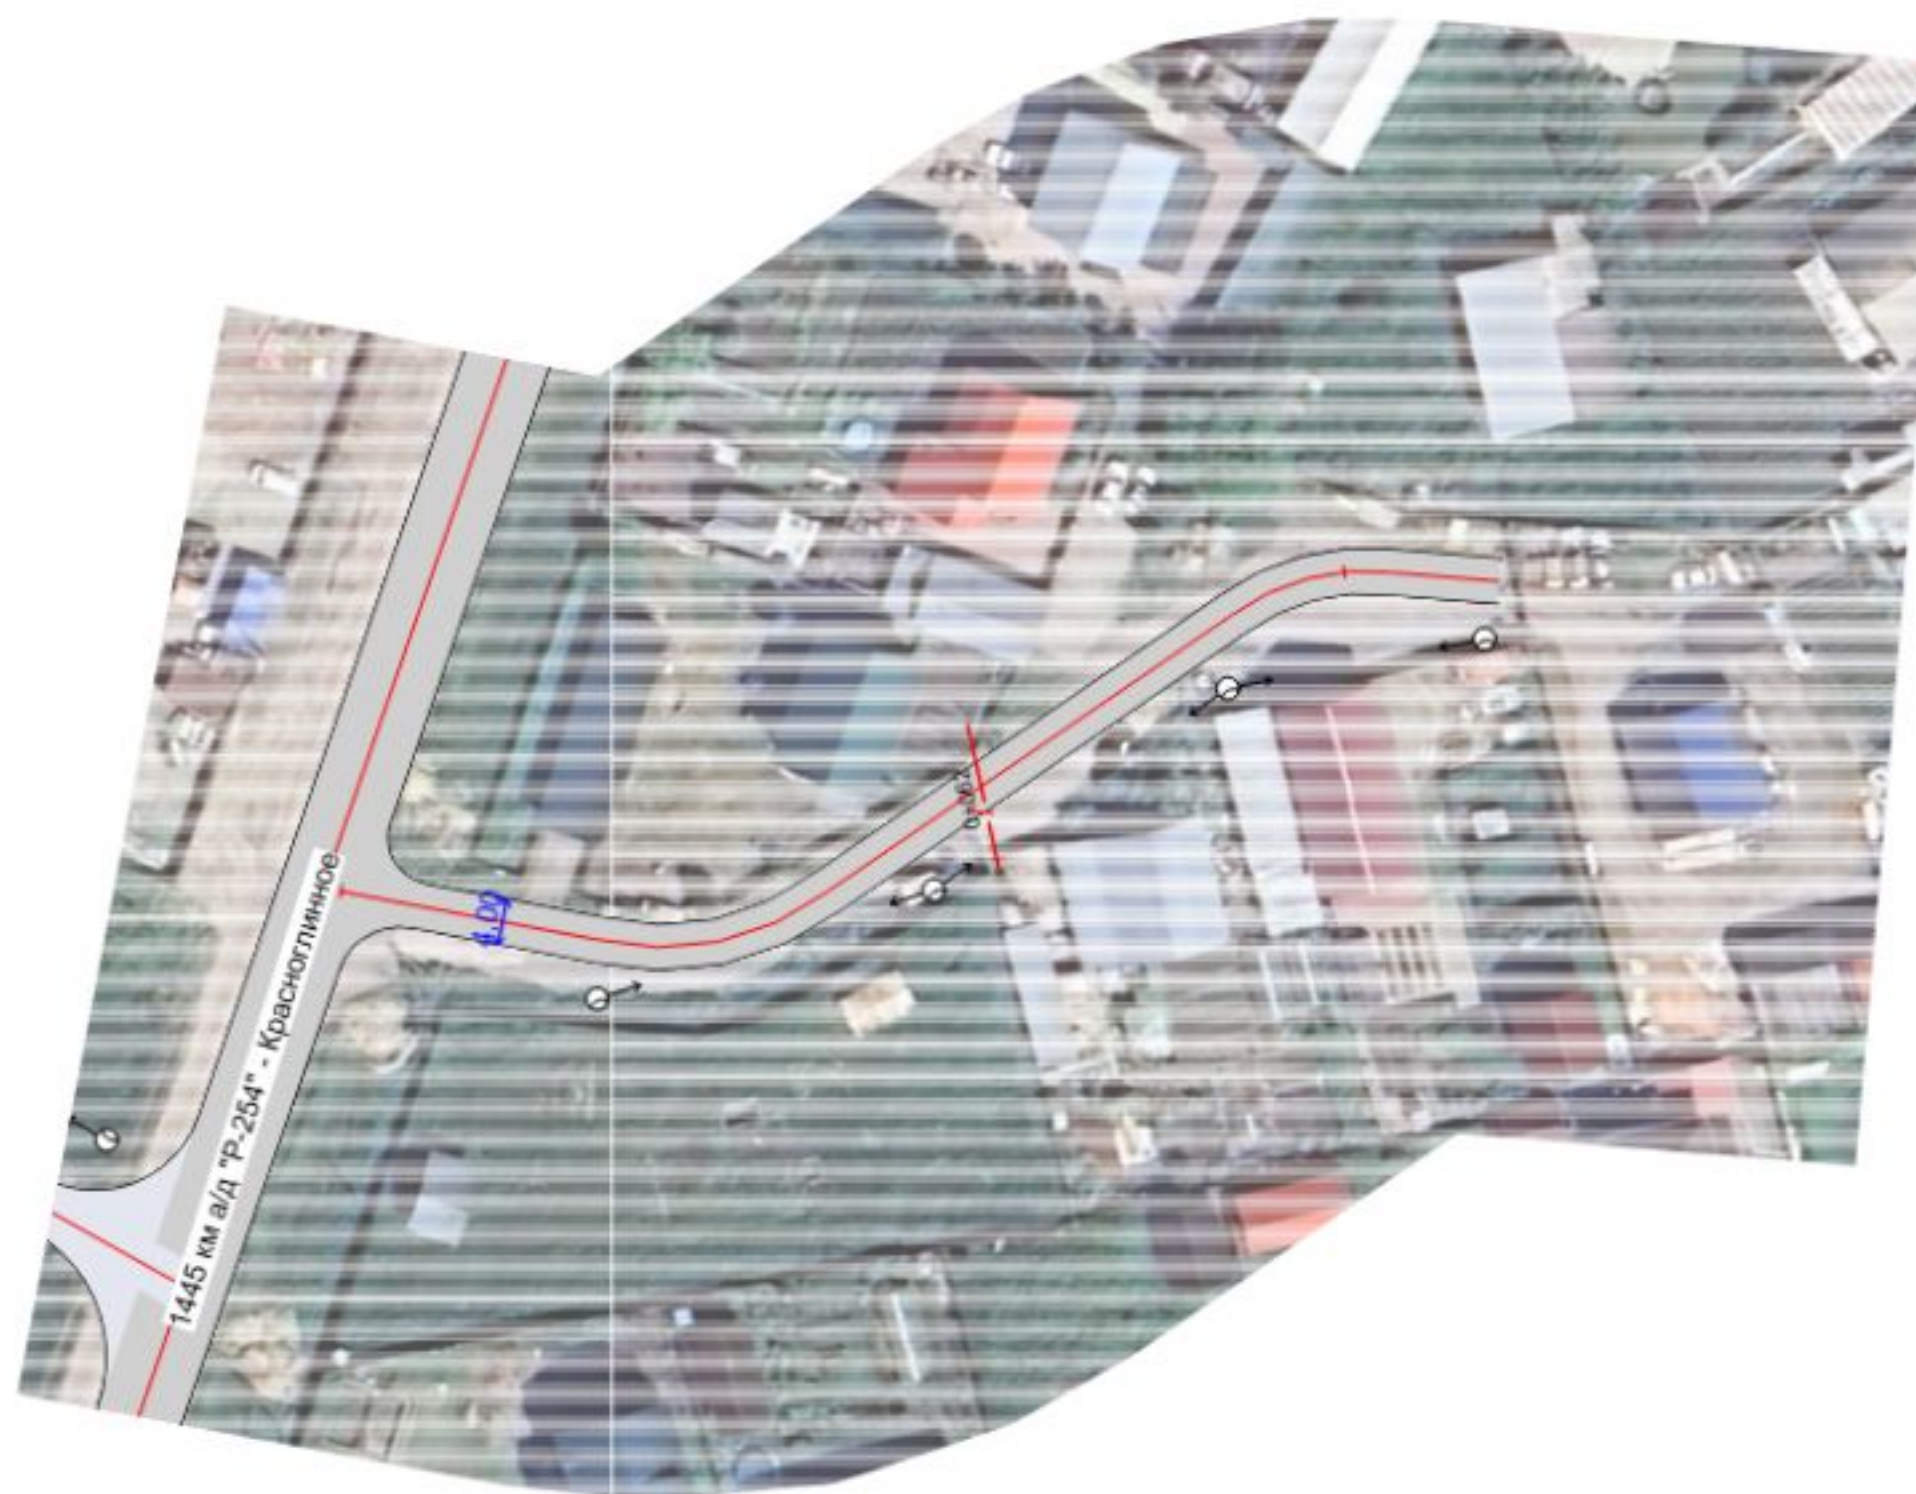

20 м

Изм.	Колуч.	Лист	№ док.	Подп.	Дата	ПОДД-12-24		
Разработал	Панамарева П.А.					Новосибирская обл., Новосибирский р-н, Толмачевский с/с с. Красноглинное	Стадия	Лист
Проверил	Волков А.В.						П	24
						Проект организации дорожного движения Существующая дорожно-транспортная ситуация	ООО "Дорсервис-54"	
						М 1:1000		




Новосибирская обл., Новосибирский р-н., с. Красноглинное
ул. Полевая
пк 0+000 - ПК 0+325
1:1000



						ПОДД-12-24			
Изм.	Колуч.	Лист	№ док.	Подп.	Дата	Новосибирская обл., Новосибирский р-н, Толмачевский с/с с. Красноглинное	Стадия	Лист	Листов
Разработал		Панамарева П.А.					П	25	
Проверил		Волков А.В.				Проект организации дорожного движения Существующая дорожно-транспортная ситуация	ООО "Дорсервис-54"		
						М 1:1000			




Новосибирская обл., Новосибирский р-н., с. Красноглинное
ул. Строительная
Часть 1
пк 0+000 - ПК 0+475
1:1000

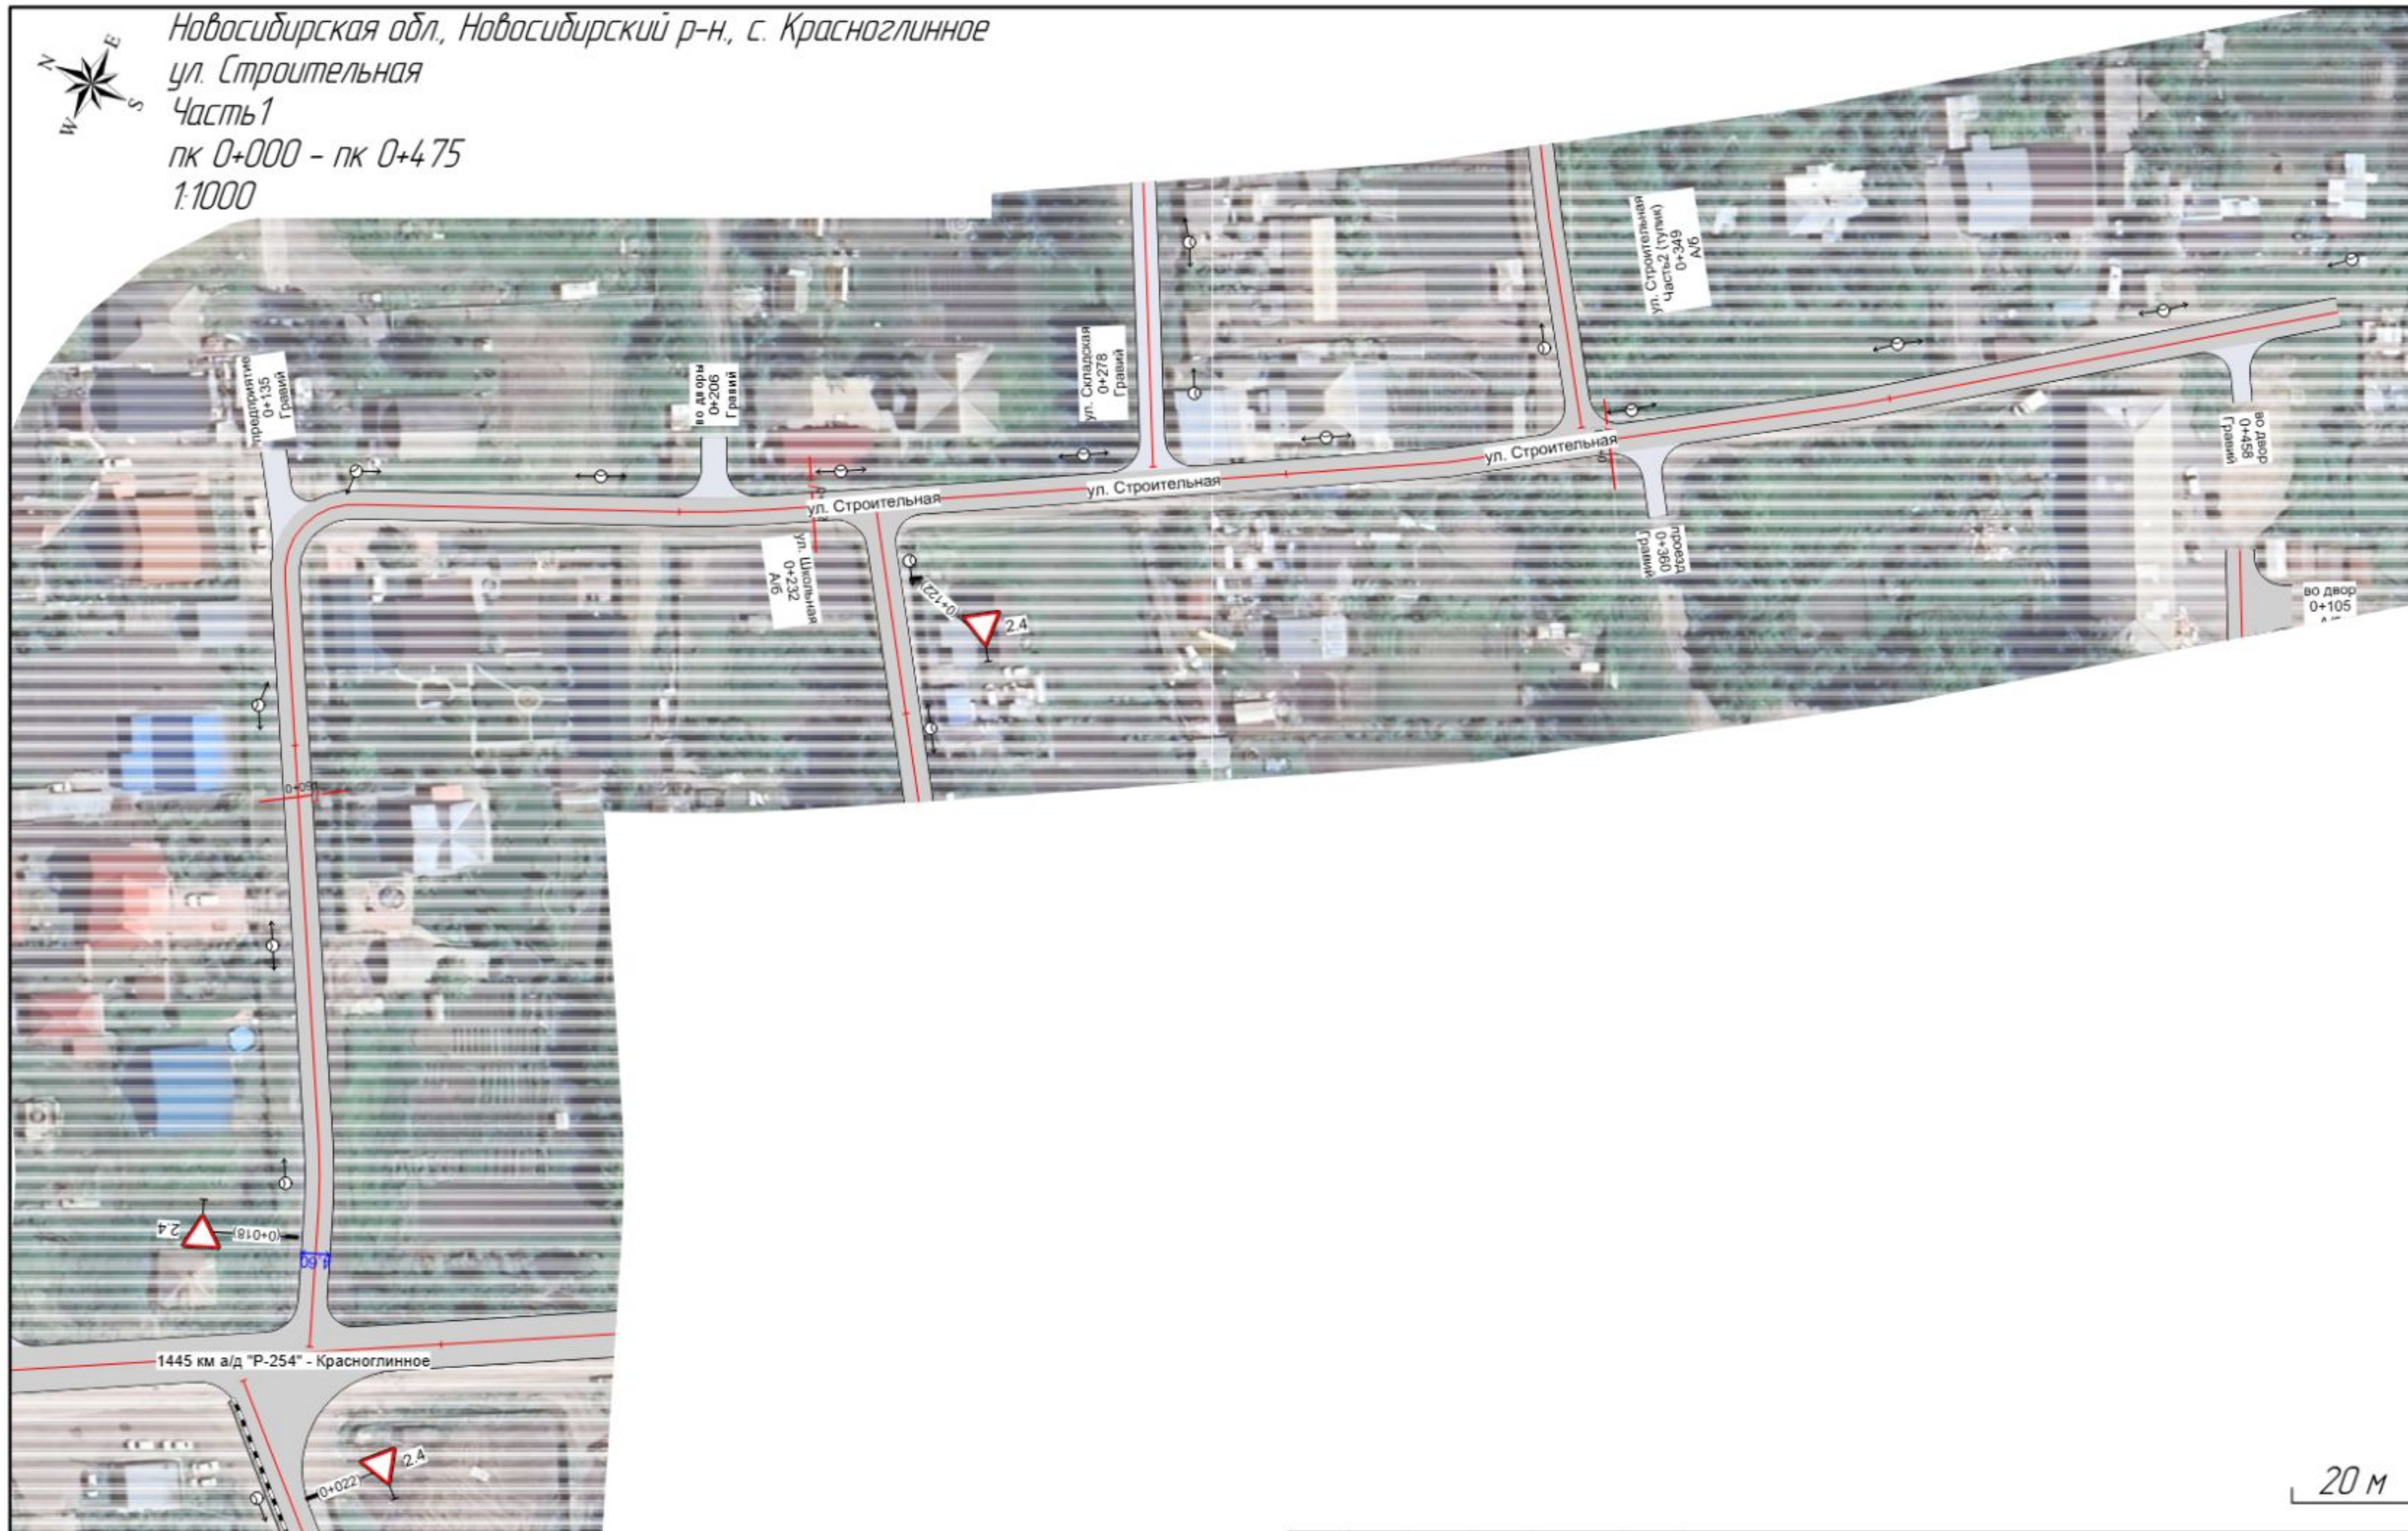

Изм.	Колуч.	Лист	№ док.	Подп.	Дата	ПОДД-12-24			
Разработал		Панамарева П.А.				Новосибирская обл., Новосибирский р-н. Толмачевский с/с с. Красноглинное	Стадия	Лист	Листов
Проверил		Волков А.В.					П	26	
						Проект организации дорожного движения Существующая дорожно-транспортная ситуация			
						М 1:1000			
						ООО "Дорсервис-54"			



Новосибирская обл, Новосибирский р-н, с. Красноглинное
ул. Строительная
Часть 2 (тупик)
пк 0+000 - ПК 0+129
1:1000

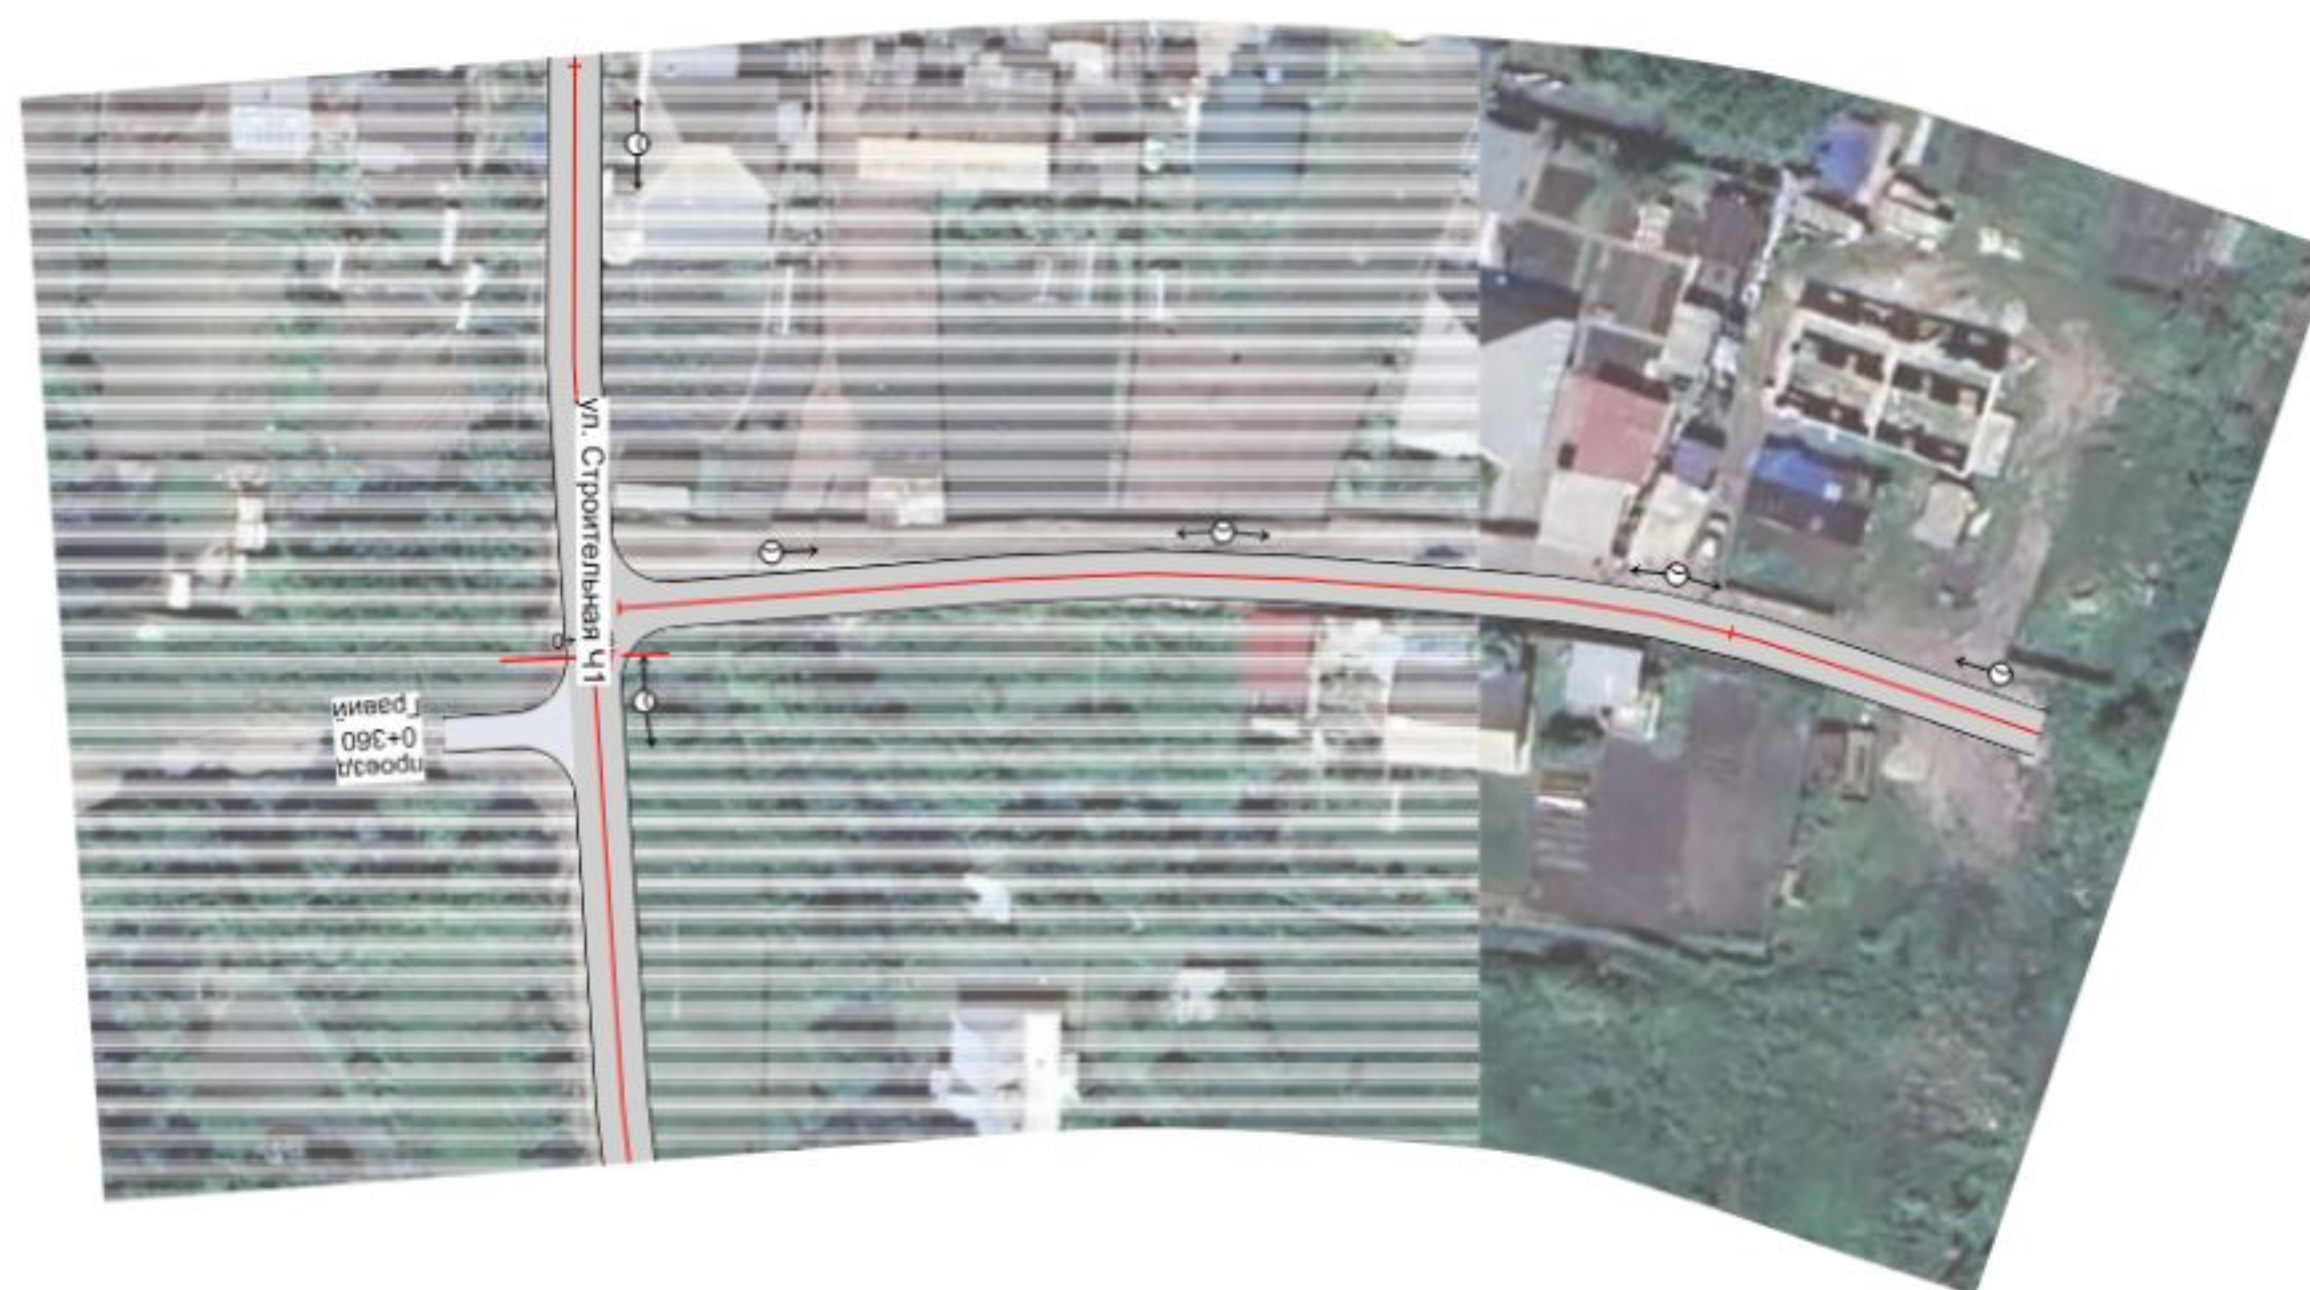

20 м

Изм.	Колуч.	Лист	№ док.	Подп.	Дата	ПОДД-12-24		
Разработал		Панамарева П.А.				Новосибирская обл, Новосибирский р-н, Толмачевский с/с с. Красноглинное	Стадия	Лист
Проверил		Волков А.В.					П	27
						Проект организации дорожного движения Существующая дорожно-транспортная ситуация	ООО "Дорсервис-54"	
						М 1:1000		



Новосибирская обл., Новосибирский р-н, с. Красноглинное
ул. Школьная
пк 0+000 - ПК 0+134
1:1000



20 м

Изм.	Колуч.	Лист	№ док.	Подп.	Дата	ПОДД-12-24		
Разработал	Панамарева П.А.					Новосибирская обл., Новосибирский р-н, Толмачевский с/с с. Красноглинное	Стадия	Лист
Проверил	Волков А.В.						П	28
						Проект организации дорожного движения Существующая дорожно-транспортная ситуация		
						М 1:1000		
							ООО "Дорсервис-54"	



Новосибирская обл., Новосибирский р-н., с. Красноглинное
ул. Клубная
пк 0+000 - ПК 0+115
1:1000




20 м

Изм.	Колуч.	Лист	№ док.	Подп.	Дата	ПОДД-12-24		
Разработал		Панамарева П.А.				Новосибирская обл., Новосибирский р-н. Толмачевский с/с с. Красноглинное	Стадия	Лист
Проверил		Волков А.В.					П	29
						Проект организации дорожного движения Существующая дорожно-транспортная ситуация		
						М 1:1000		
							ООО "Дорсервис-54"	



Новосибирская обл., Новосибирский р-н, с. Красноглинное
ул. Юбилейная
пк 0+000 - ПК 0+332
1:1000

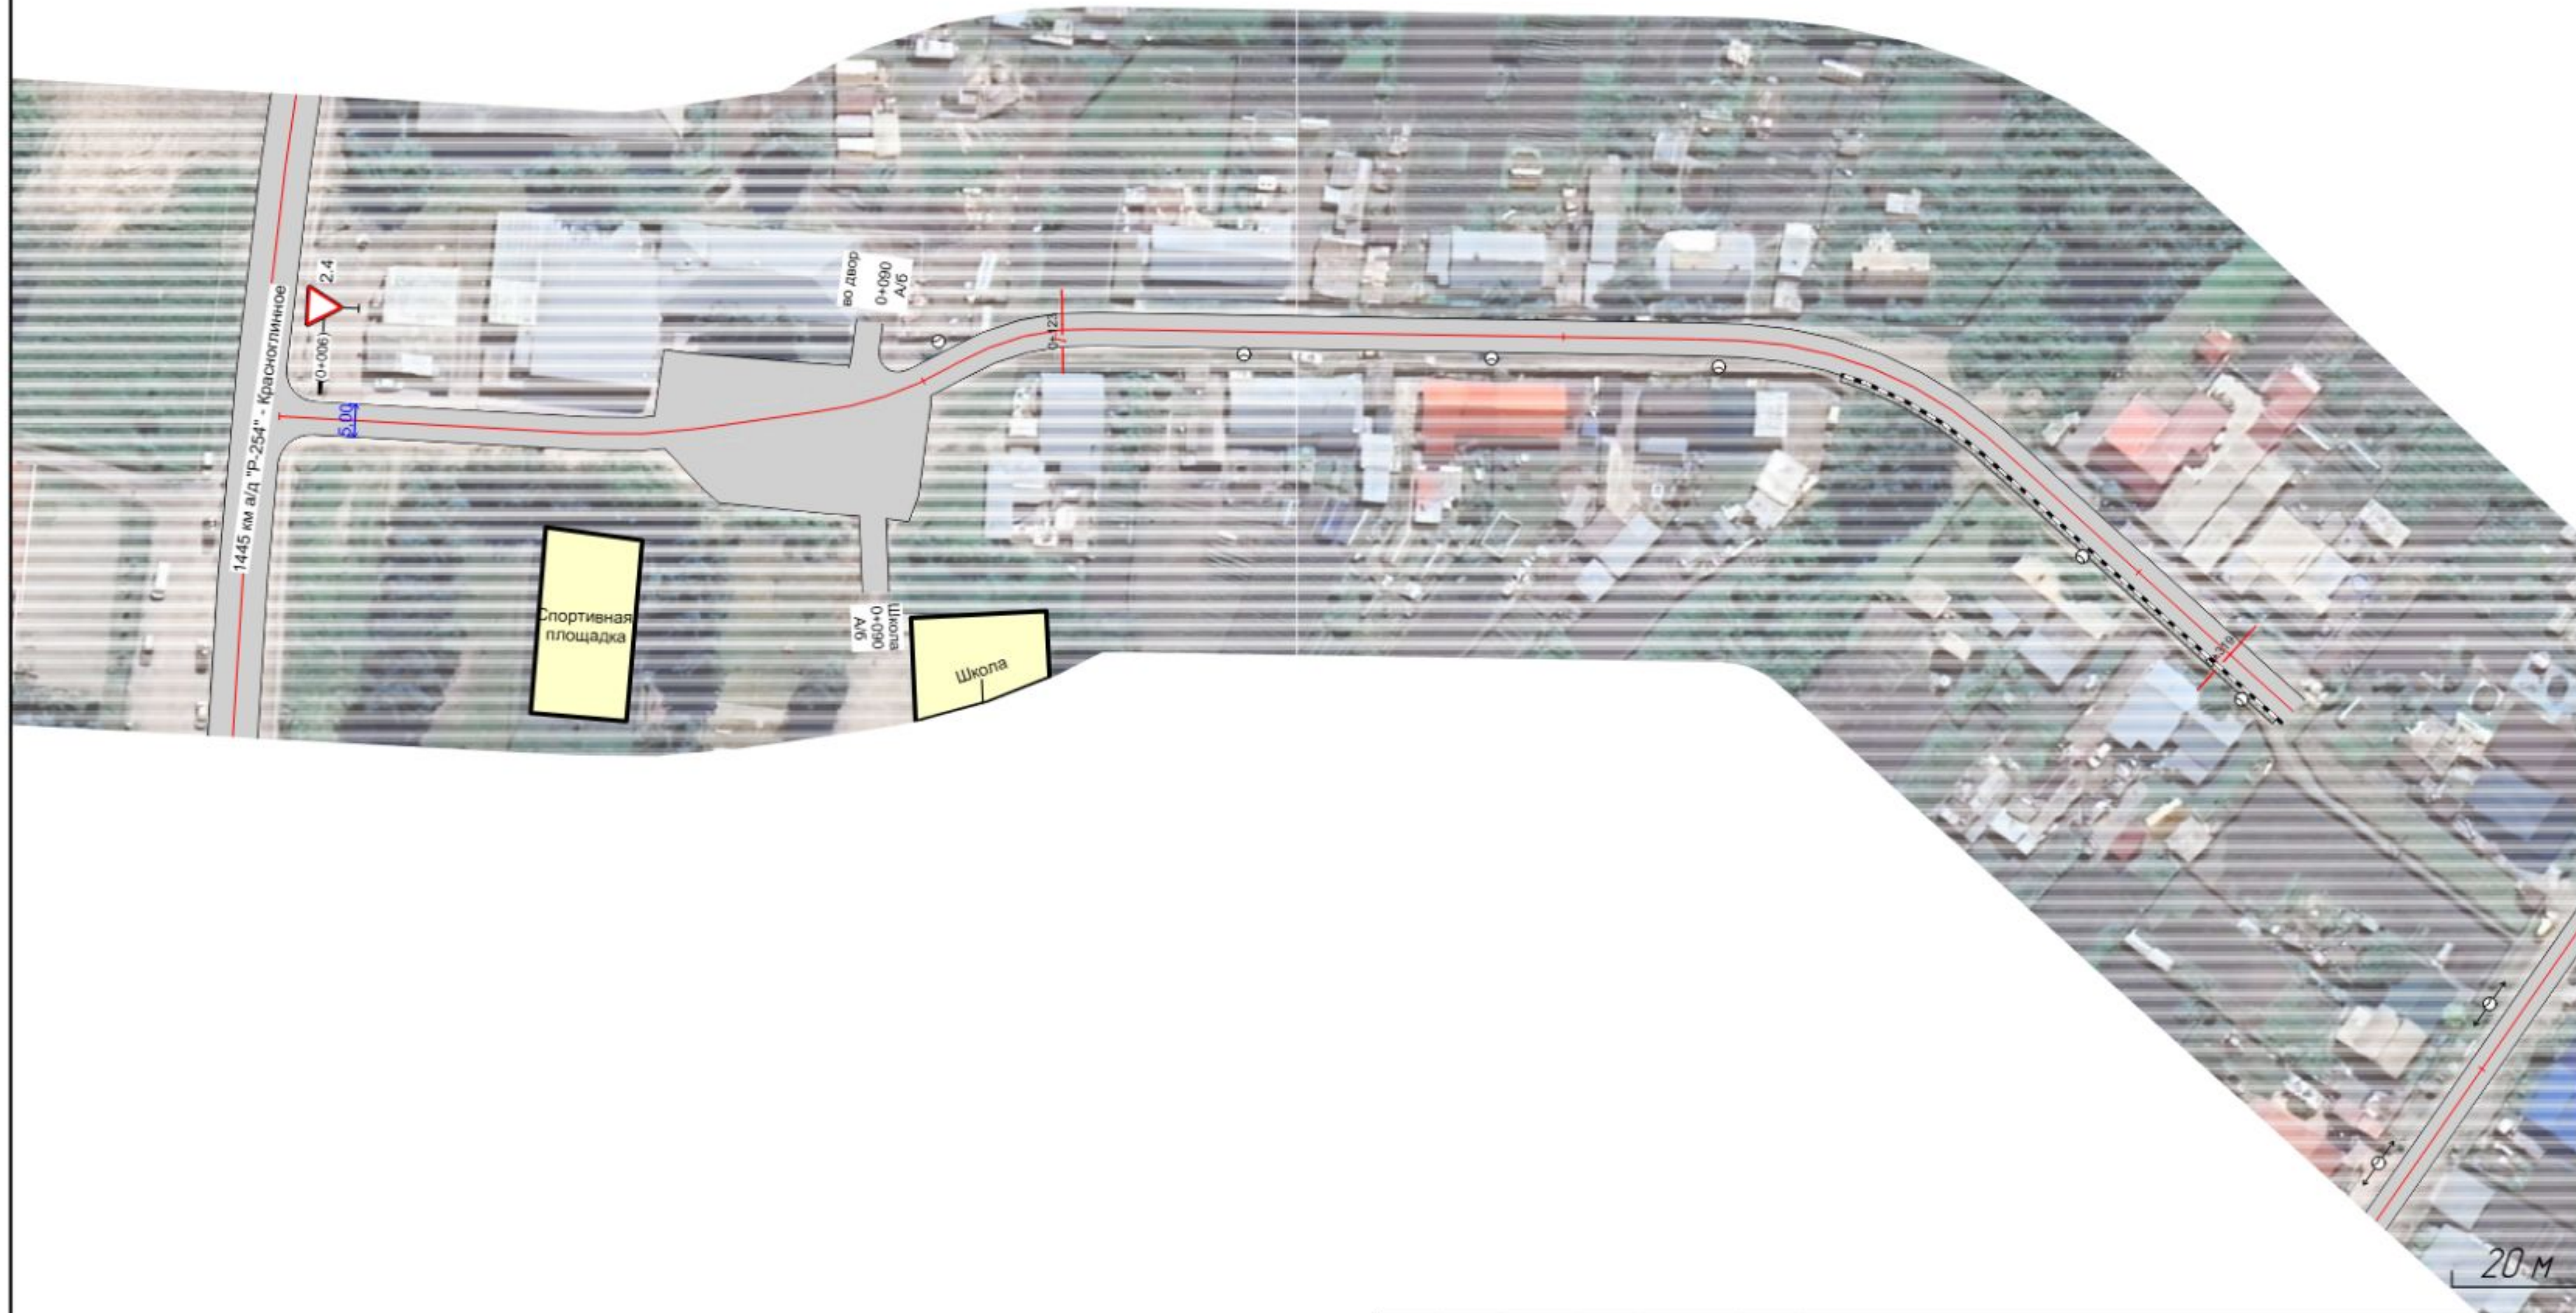

Изм.	Колуч.	Лист	№ док.	Подп.	Дата	ПОДД-12-24		
Разработал		Панамарева П.А.				Новосибирская обл., Новосибирский р-н, Толмачевский с/с с. Красноглинное	Стадия	Лист
Проверил		Волков А.В.					П	30
						Проект организации дорожного движения Существующая дорожно-транспортная ситуация	ООО "Дорсервис-54"	
						М 1:1000		



Новосибирская обл., Новосибирский р-н, с. Красноглинное
ул. Мира
Часть 1
пк 0+000 - ПК 0+723
1:1000



Изм.	Колуч.	Лист	№ док.	Подп.	Дата	ПОДД-12-24			
Разработал	Панамарева П.А.					Новосибирская обл., Новосибирский р-н, Толмачевский с/с с. Красноглинное	Стадия	Лист	Листов
Проверил	Волков А.В.						П	31	
						Проект организации дорожного движения Существующая дорожно-транспортная ситуация			
						М 1:1000			
							ООО "Дорсервис-54"		



Новосибирская обл., Новосибирский р-н., с. Красноглинное

ул. Мира

Часть 2

пк 0+000 - ПК 0+222

1:1000




20 м

Изм.	Колуч.	Лист	№ док.	Подп.	Дата	ПОДД-12-24		
Разработал		Панамарева П.А.				Новосибирская обл., Новосибирский р-н, Толмачевский с/с с. Красноглинное	Стадия	Лист
Проверил		Волков А.В.					П	32
						Проект организации дорожного движения Существующая дорожно-транспортная ситуация	ООО "Дорсервис-54"	
						М 1:1000		



Новосибирская обл., Новосибирский р-н, с. Красноглинное
ул. Мира
Часть 3
пк 0+000 - ПК 0+302
1:1000

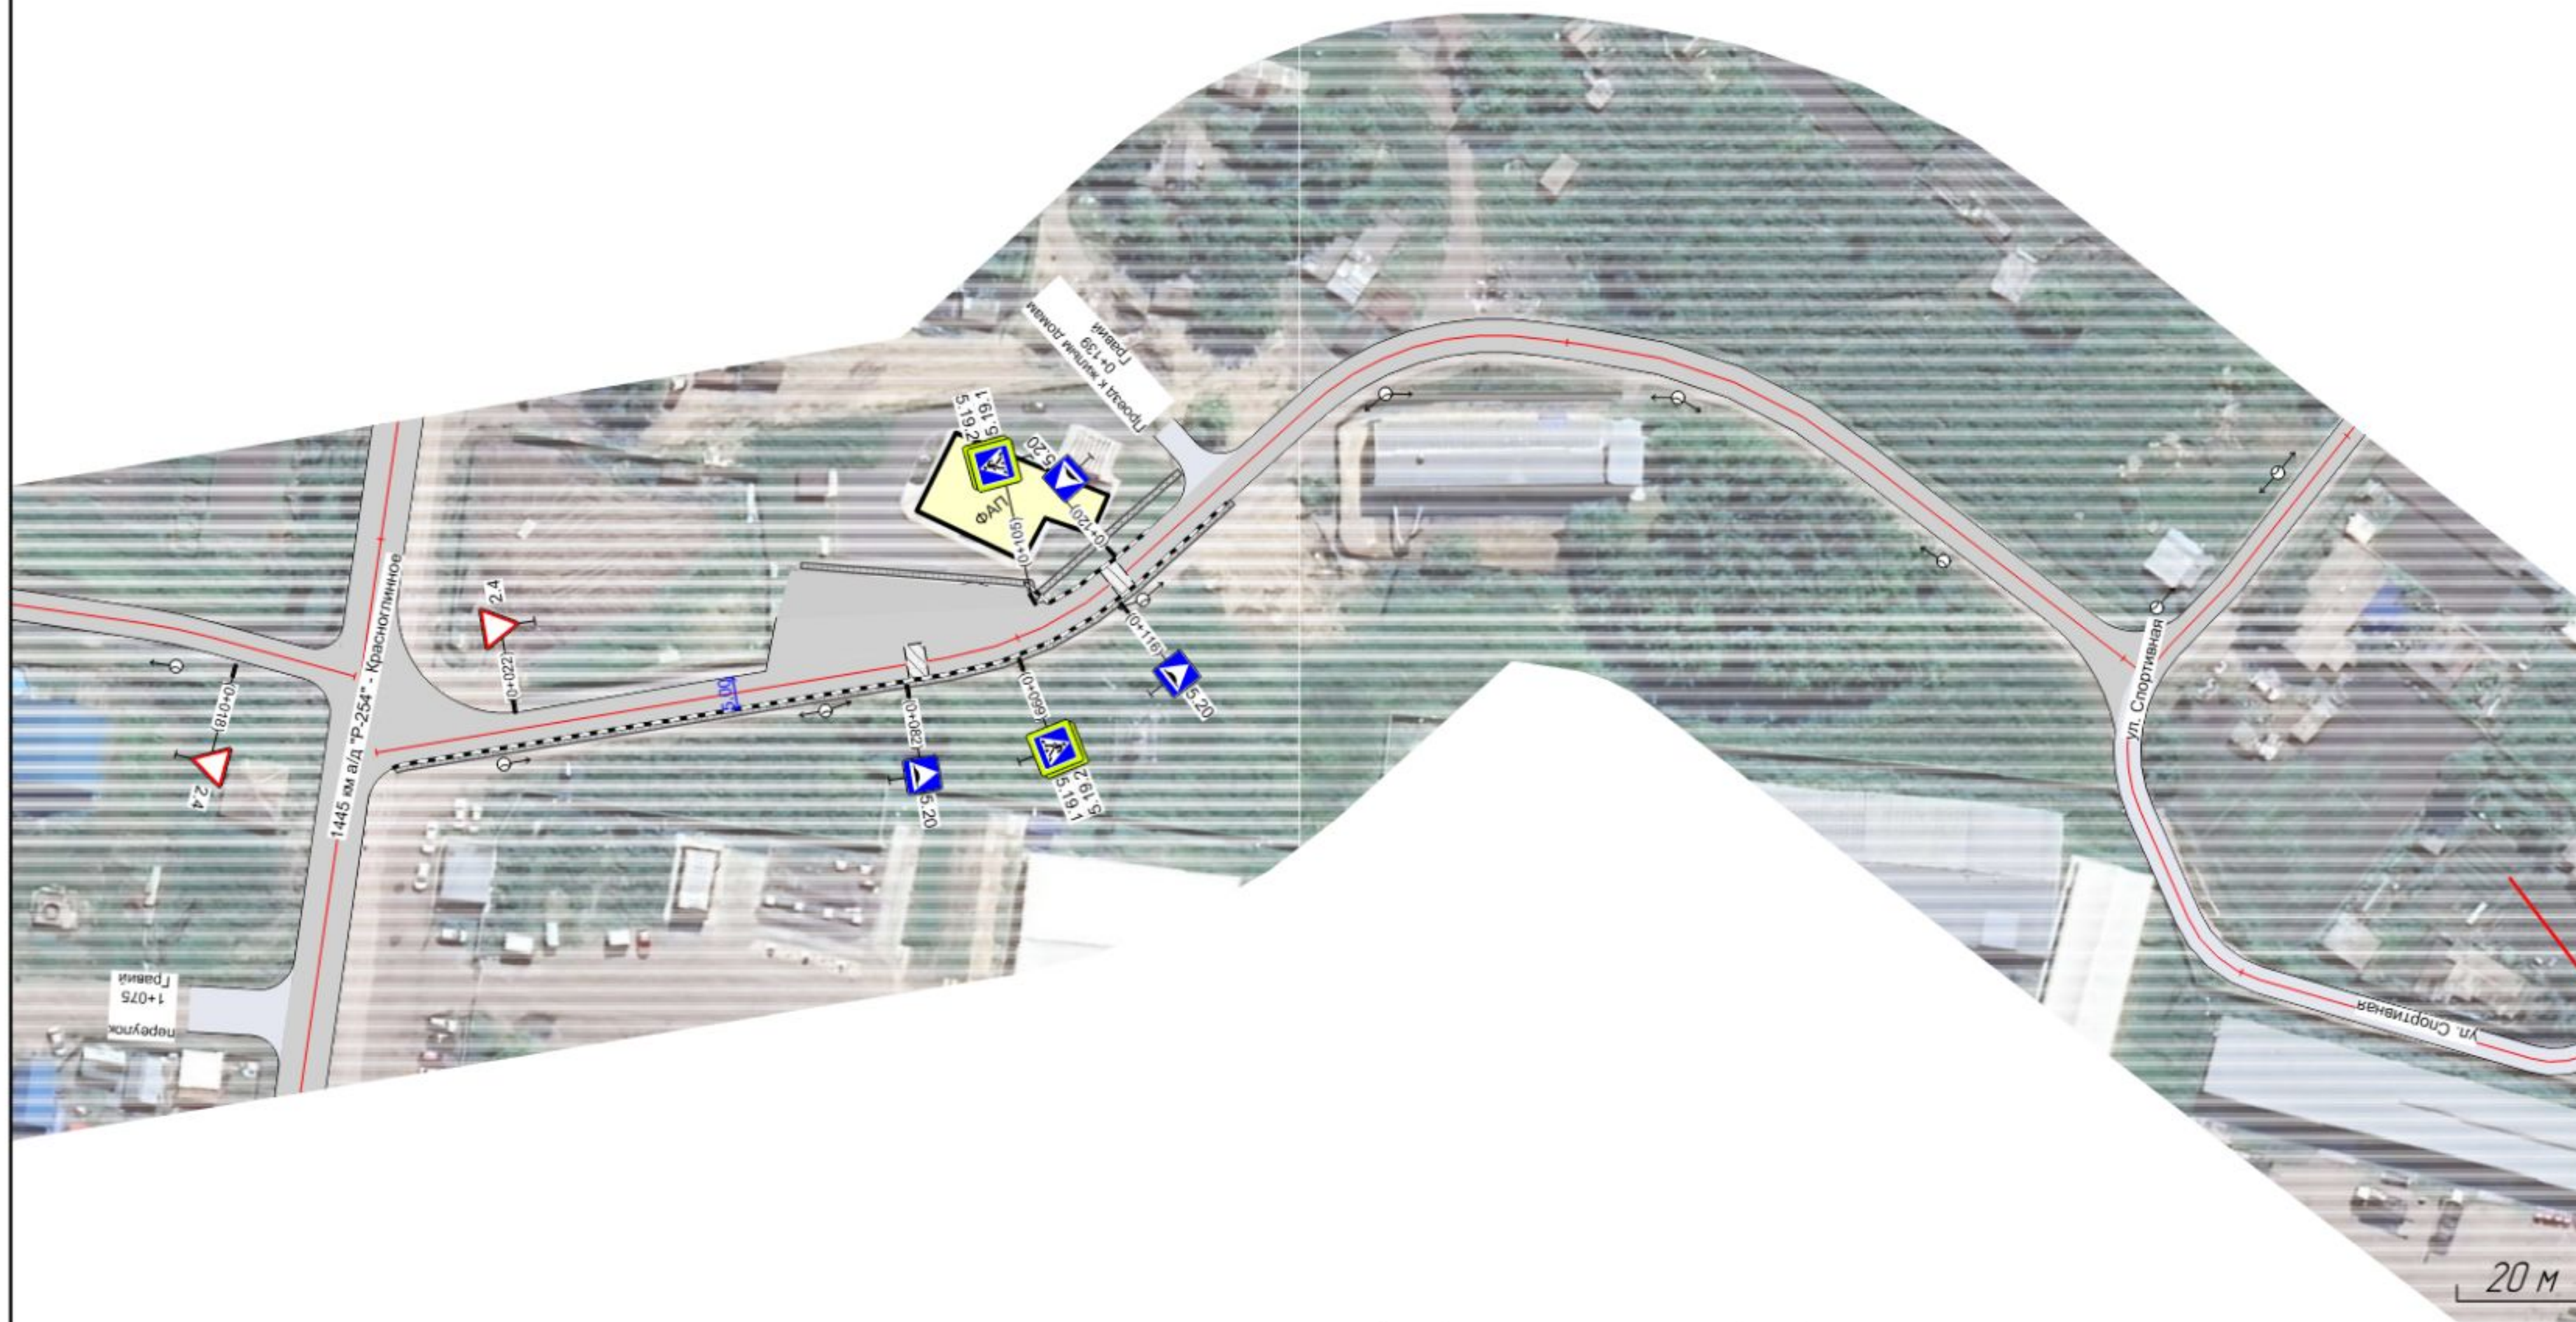

Изм.	Колуч.	Лист	№ док.	Подп.	Дата	ПОДД-12-24			
Разработал		Панамарева П.А.				Новосибирская обл., Новосибирский р-н, Толмачевский с/с с. Красноглинное	Стадия	Лист	Листов
Проверил		Волков А.В.					П	33	
						Проект организации дорожного движения Существующая дорожно-транспортная ситуация			
						М 1:1000			
						ООО "Дорсервис-54"			




Новосибирская обл., Новосибирский р-н, с. Красноглинное
ул. Жемчужная
пк 0+000 - ПК 0+321
1:1000



Изм.	Колуч.	Лист	№ док.	Подп.	Дата	ПОДД-12-24			
Разработал		Панамарева П.А.				Новосибирская обл., Новосибирский р-н, Толмачевский с/с с. Красноглинное	Стадия	Лист	Листов
Проверил		Волков А.В.					П	34	
						Проект организации дорожного движения Существующая дорожно-транспортная ситуация			
						М 1:1000			
							ООО "Дорсервис-54"		


 Новосибирская обл., Новосибирский р-н., с. Красноглинное
 ул. Светлая
 Часть 1
 ПК 0+000 - ПК 0+381
 1:1000

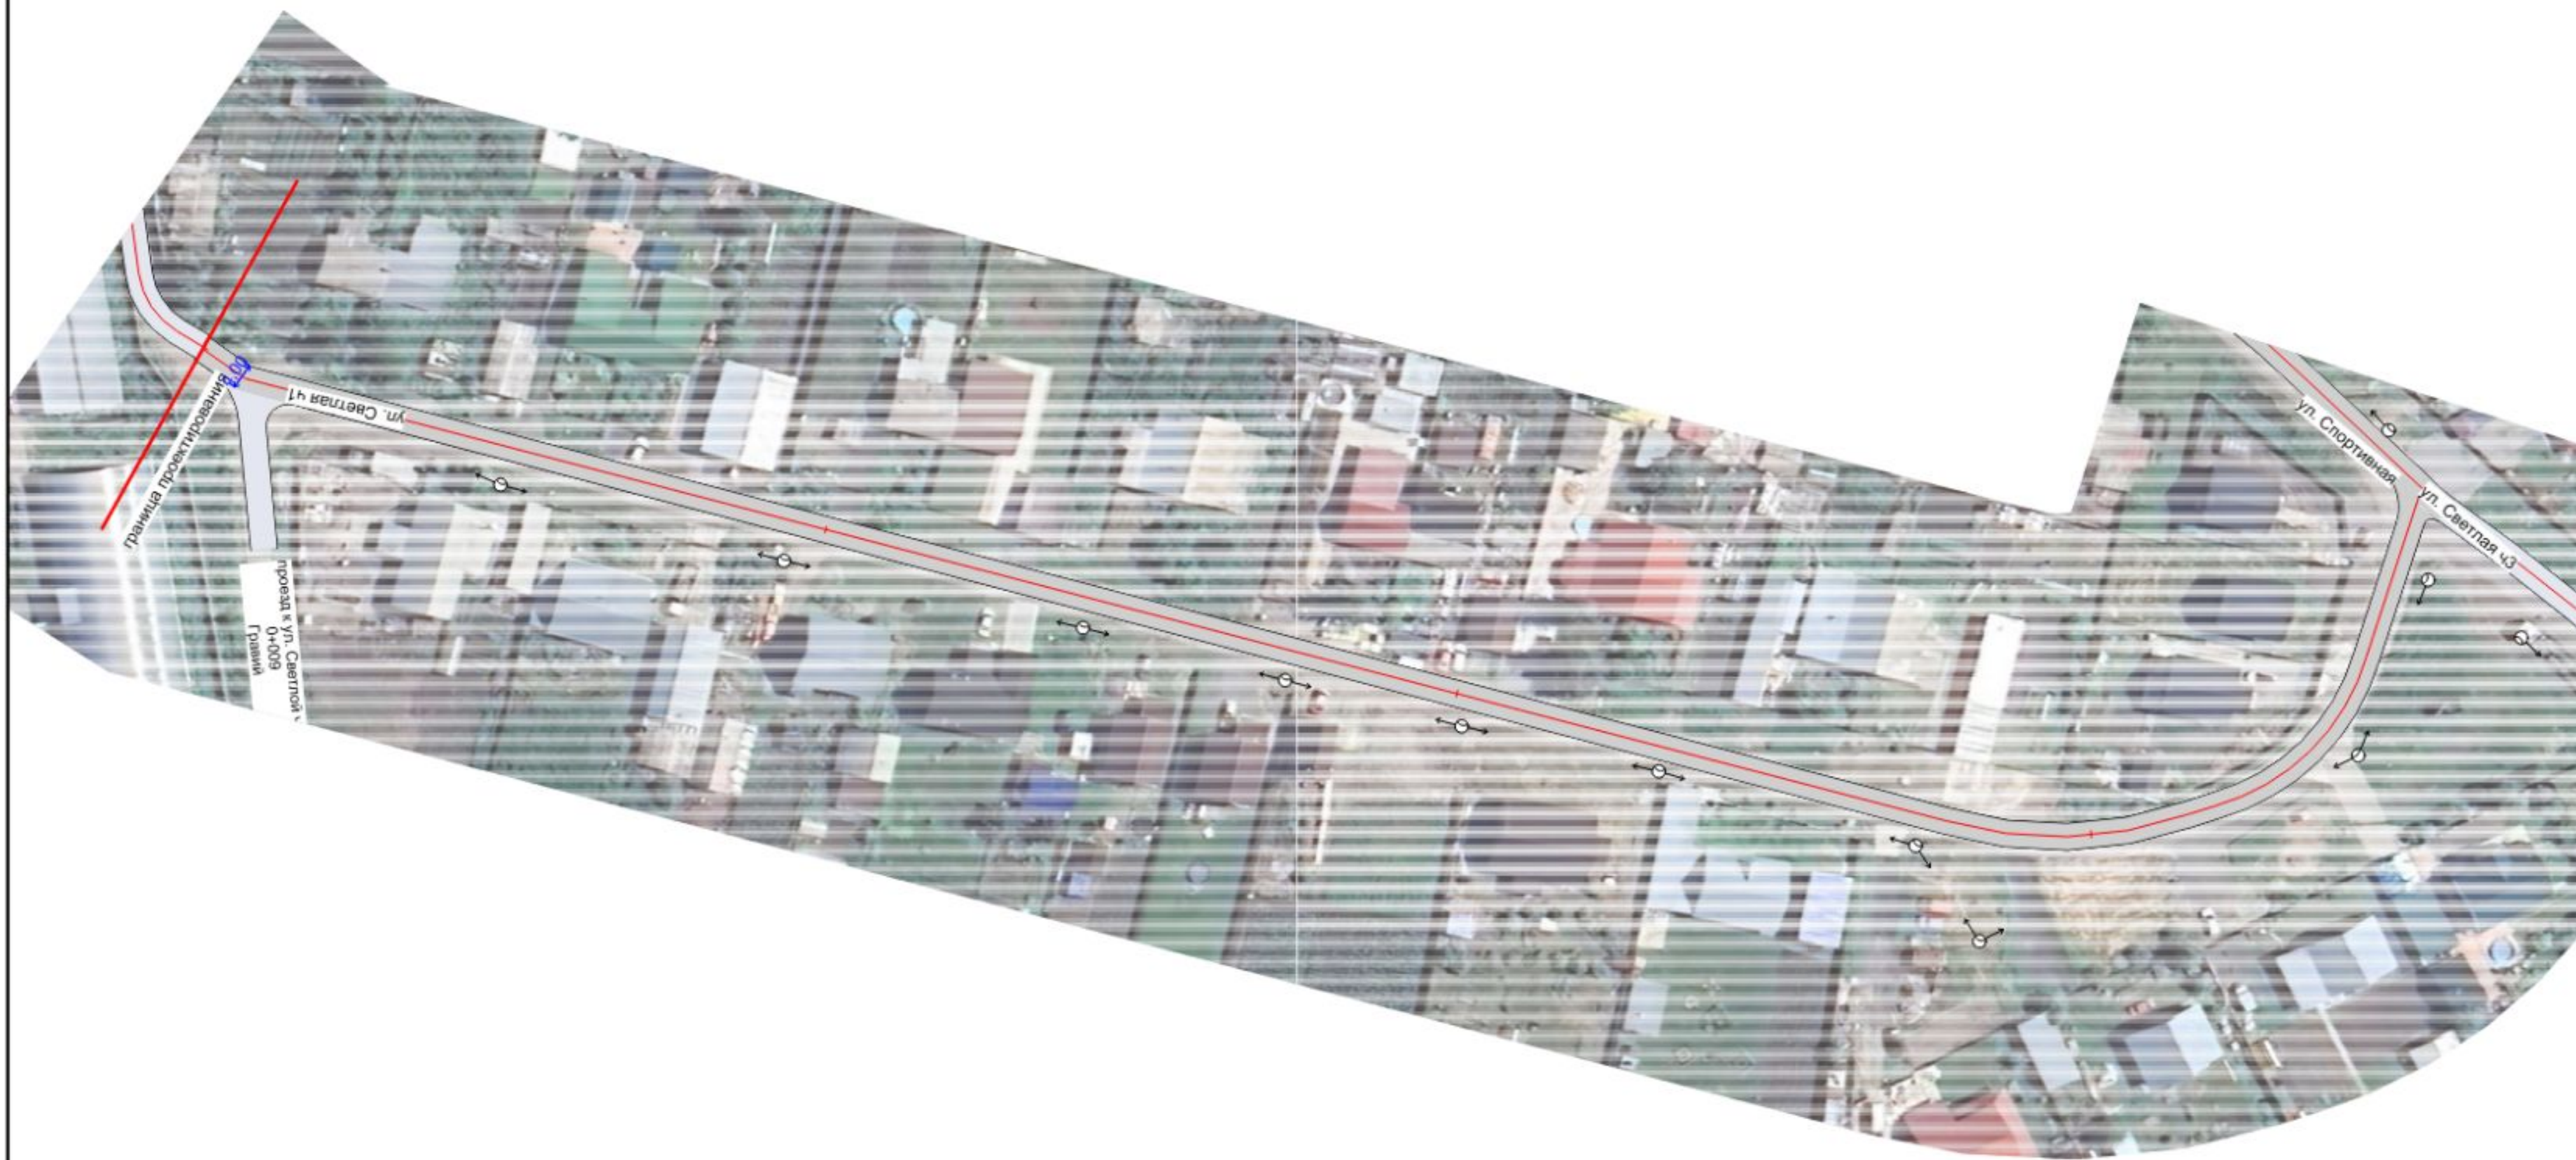

20 м

						ПОДД-12-24			
Изм.	Колуч.	Лист	№ док.	Подп.	Дата				
Разработал		Панамарева П.А.				Новосибирская обл. Новосибирский р-н. Толмачевский с/с с. Красноглинное	Стадия	Лист	Листов
Проверил		Волков А.В.					П	35	
						Проект организации дорожного движения Существующая дорожно-транспортная ситуация	ООО "Дорсервис-54"		
						М 1:1000			



Новосибирская обл., Новосибирский р-н, с. Красноглинное

ул. Светлая

Часть 2

пк 0+000 - ПК 0+152

1:1000




20 м

Изм.	Колуч.	Лист	№ док.	Подп.	Дата	ПОДД-12-24		
Разработал		Панамарева П.А.				Новосибирская обл., Новосибирский р-н, Толмачевский с/с с. Красноглинное	Стадия	Лист
Проверил		Волков А.В.					П	36
						Проект организации дорожного движения Существующая дорожно-транспортная ситуация	ООО "Дорсервис-54"	
						М 1:1000		




Новосибирская обл, Новосибирский р-н, с. Красноглинное
ул. Светлая
Часть 3
пк 0+000 - ПК 0+528
1:1000

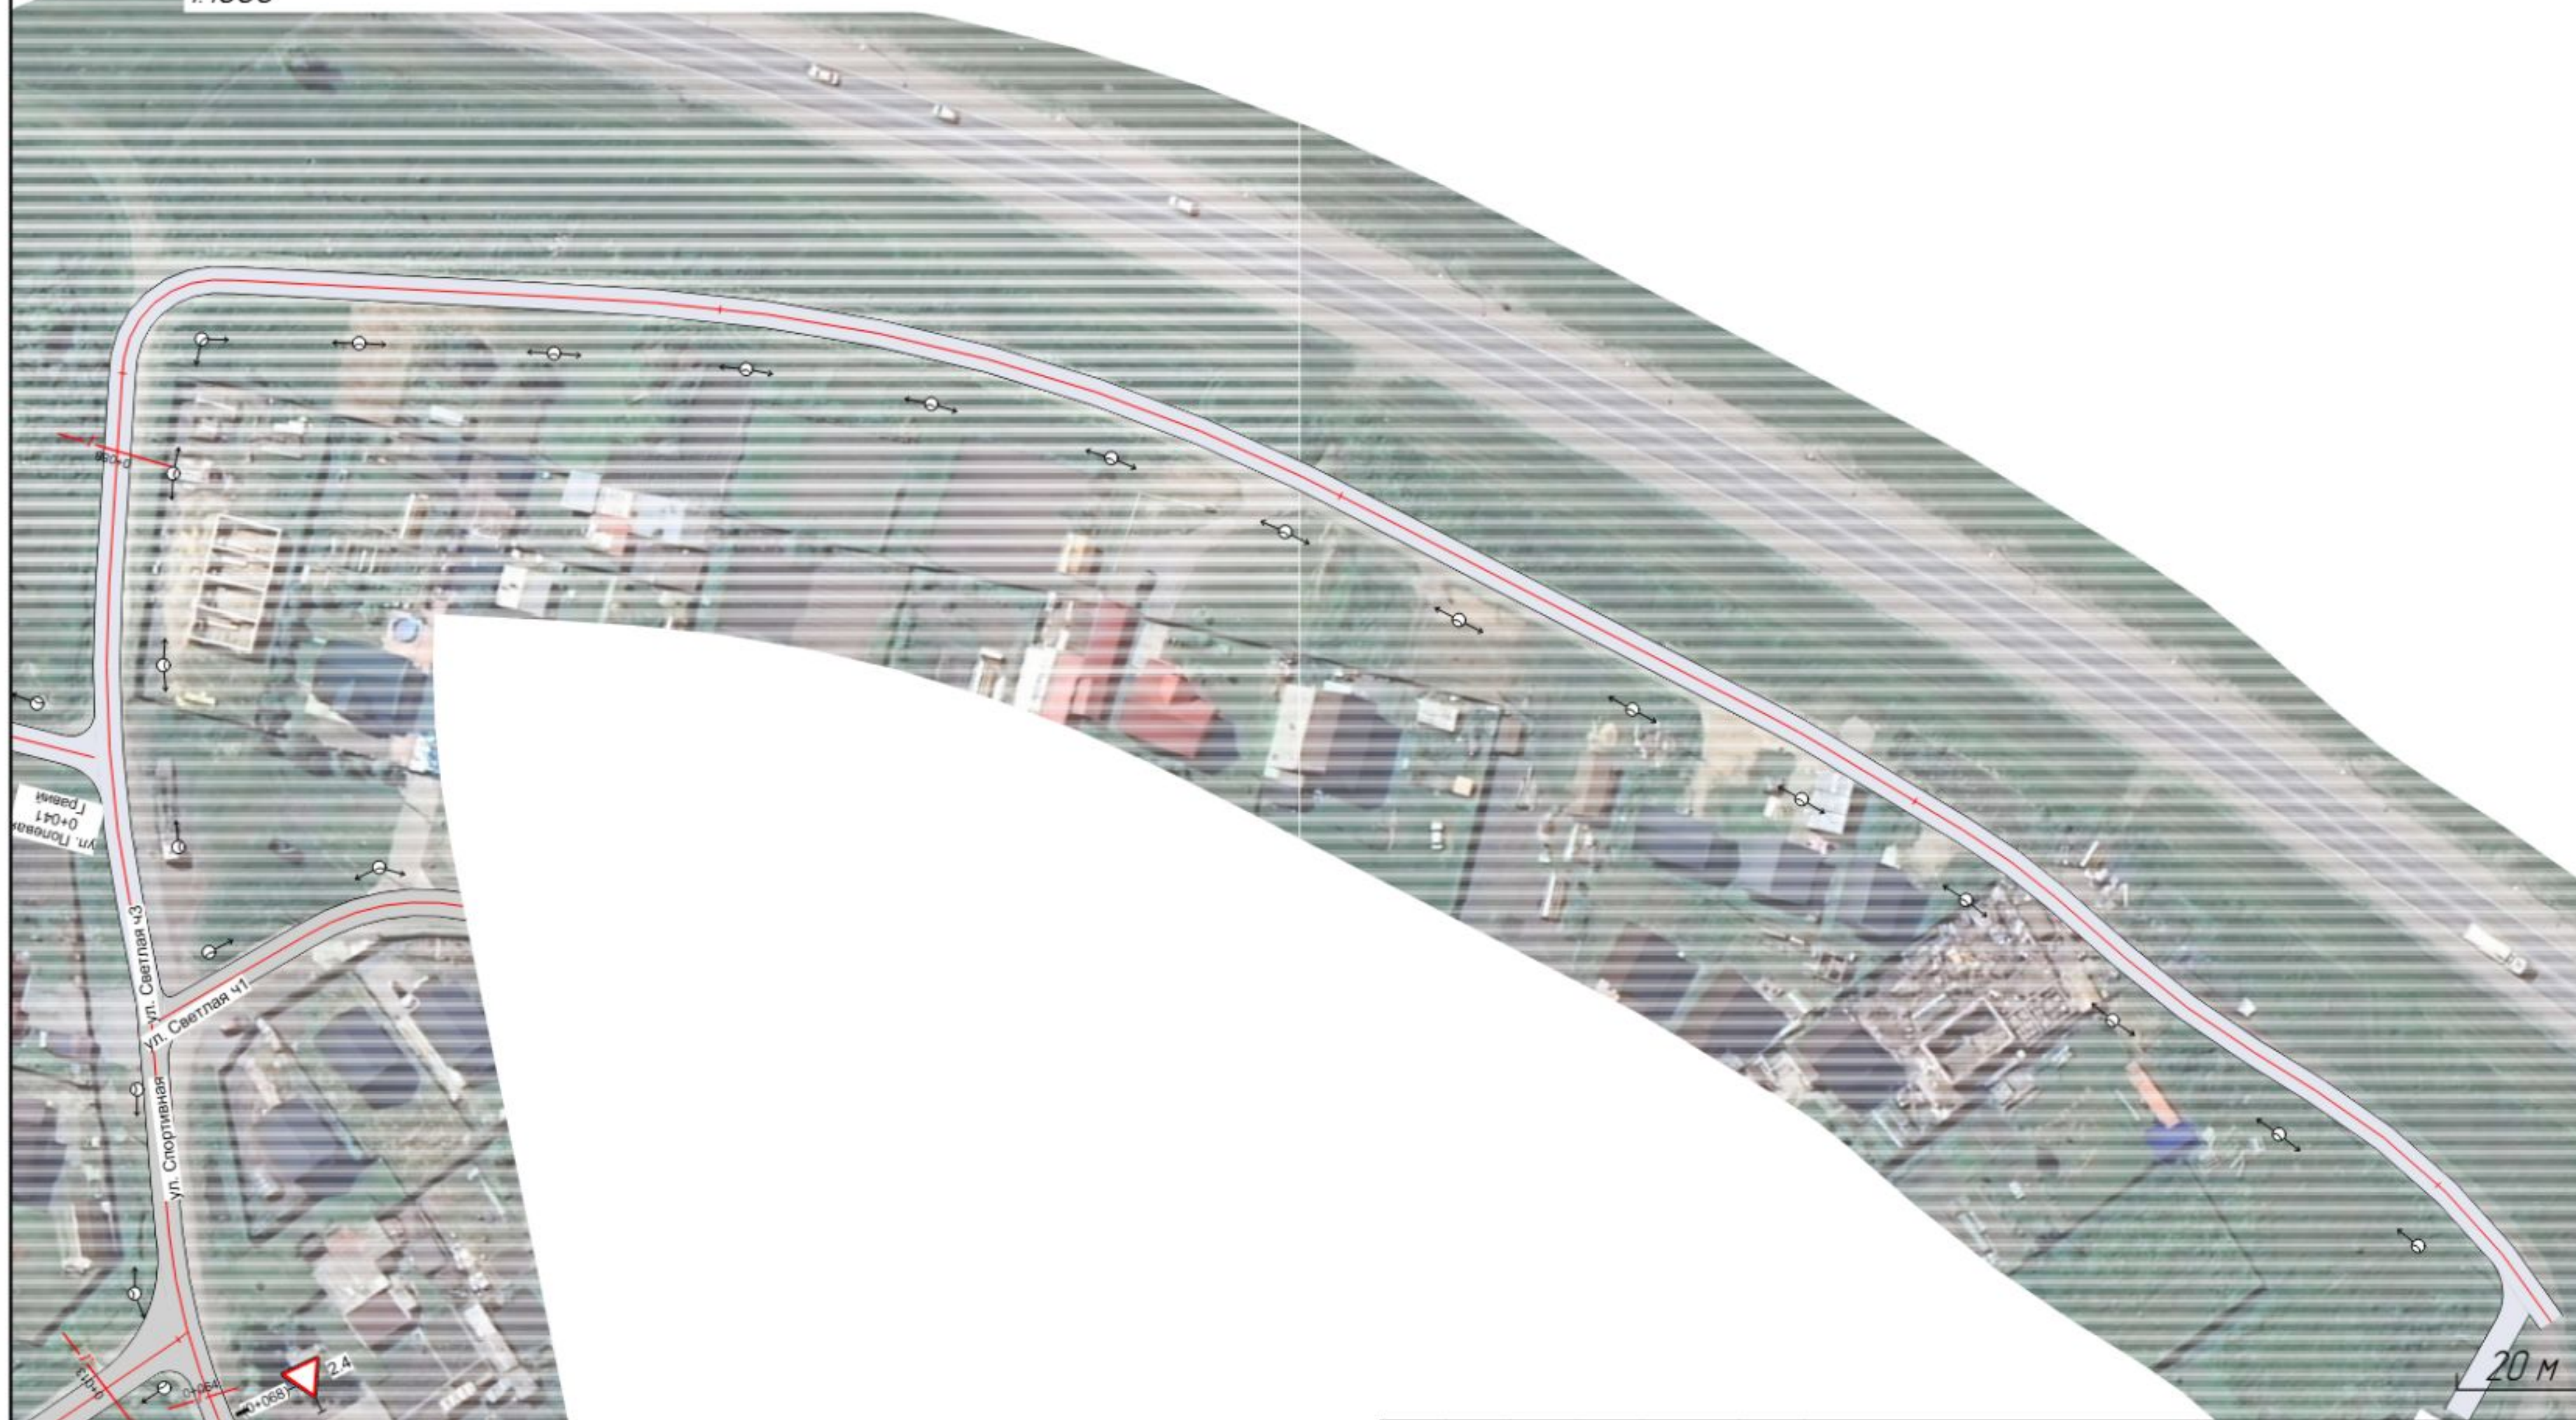

Изм.	Колуч.	Лист	№ док.	Подп.	Дата	ПОДД-12-24		
Разработал		Панамарева П.А.				Новосибирская обл, Новосибирский р-н, Толмачевский с/с с. Красноглинное	Стадия	Лист
Проверил		Волков А.В.					П	37
						Проект организации дорожного движения Существующая дорожно-транспортная ситуация		
						М 1:1000		
						ООО "Дорсервис-54"		



Новосибирская обл, Новосибирский р-н, с. Красноглинное
ул. Береговая
пк 0+000 - ПК 0+300
1:1000

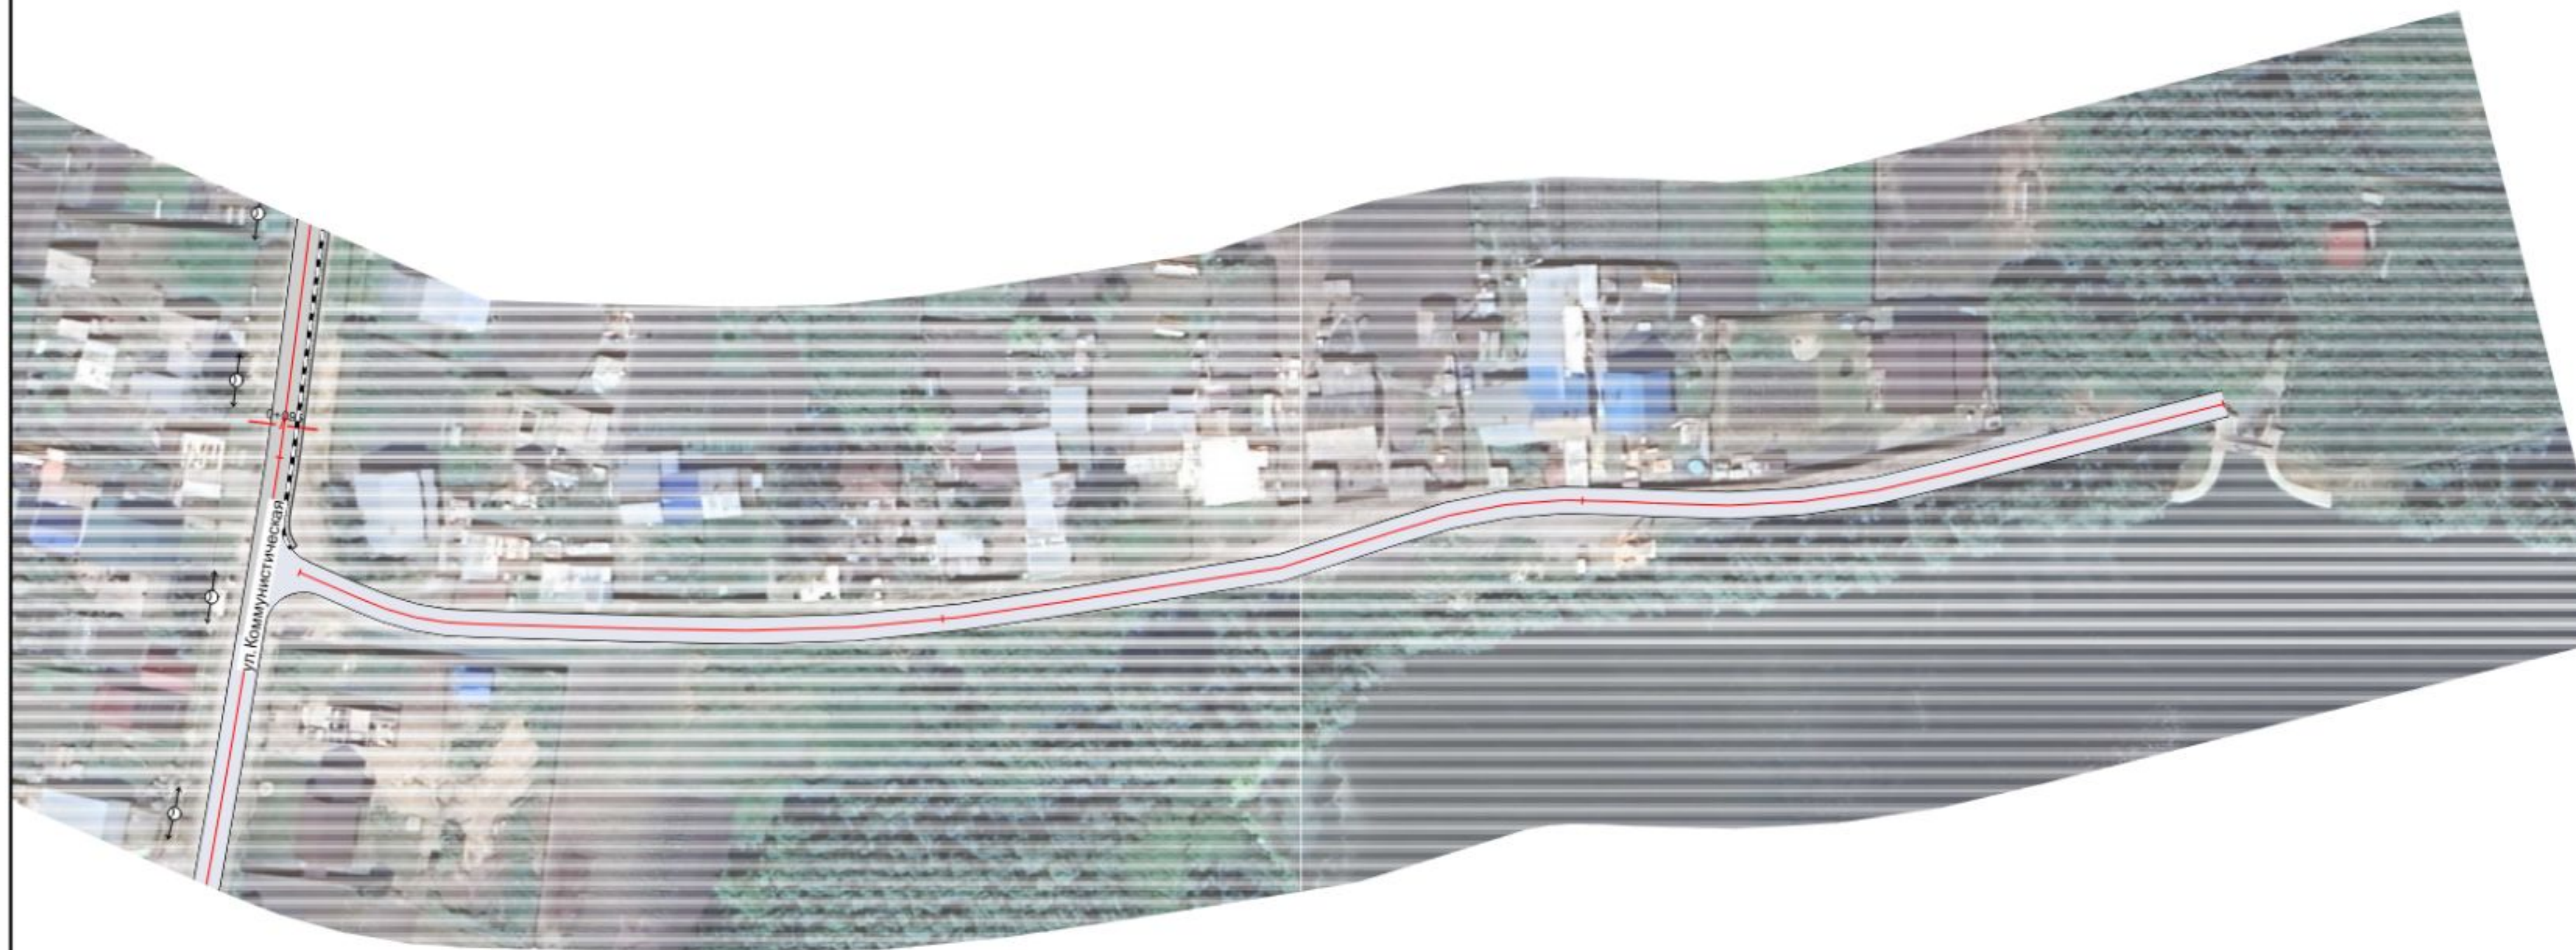

20 м

Изм.	Колуч.	Лист	№ док.	Подп.	Дата	ПОДД-12-24		
Разработал		Панамарева П.А.				Новосибирская обл, Новосибирский р-н, Толмачевский с/с с. Красноглинное	Стадия	Лист
Проверил		Волков А.В.					П	38
						Проект организации дорожного движения Существующая дорожно-транспортная ситуация		
						М 1:1000		
							ООО "Дорсервис-54"	



Новосибирская обл., Новосибирский р-н., с. Красноглинное
ул. Складская
пк 0+000 - ПК 0+106
1:1000



20 м

Изм.	Колуч.	Лист	№ док.	Подп.	Дата	ПОДД-12-24		
Разработал		Панамарева П.А.				Новосибирская обл., Новосибирский р-н, Толмачевский с/с с. Красноглинное	Стадия	Лист
Проверил		Волков А.В.					П	39
						Проект организации дорожного движения Существующая дорожно-транспортная ситуация	ООО "Дорсервис-54"	
						М 1:1000		


Новосибирская обл., Новосибирский р-н, с. Красноглинное
ул. Спортивная
пк 0+000 - ПК 0+463
1:1000



						ПОДД-12-24			
Изм.	Колуч.	Лист	№ док.	Подп.	Дата	Новосибирская обл., Новосибирский р-н, Толмачевский с/с с. Красноглинное	Стадия	Лист	Листов
Разработал		Панамарева П.А.					П	40	
Проверил		Волков А.В.				Проект организации дорожного движения Существующая дорожно-транспортная ситуация	ООО "Дорсервис-54"		
						М 1:1000			



Новосибирская обл., Новосибирский р-н., с. Красноглинное
ул. Водопроводная
пк 0+000 - ПК 0+369
1:1000

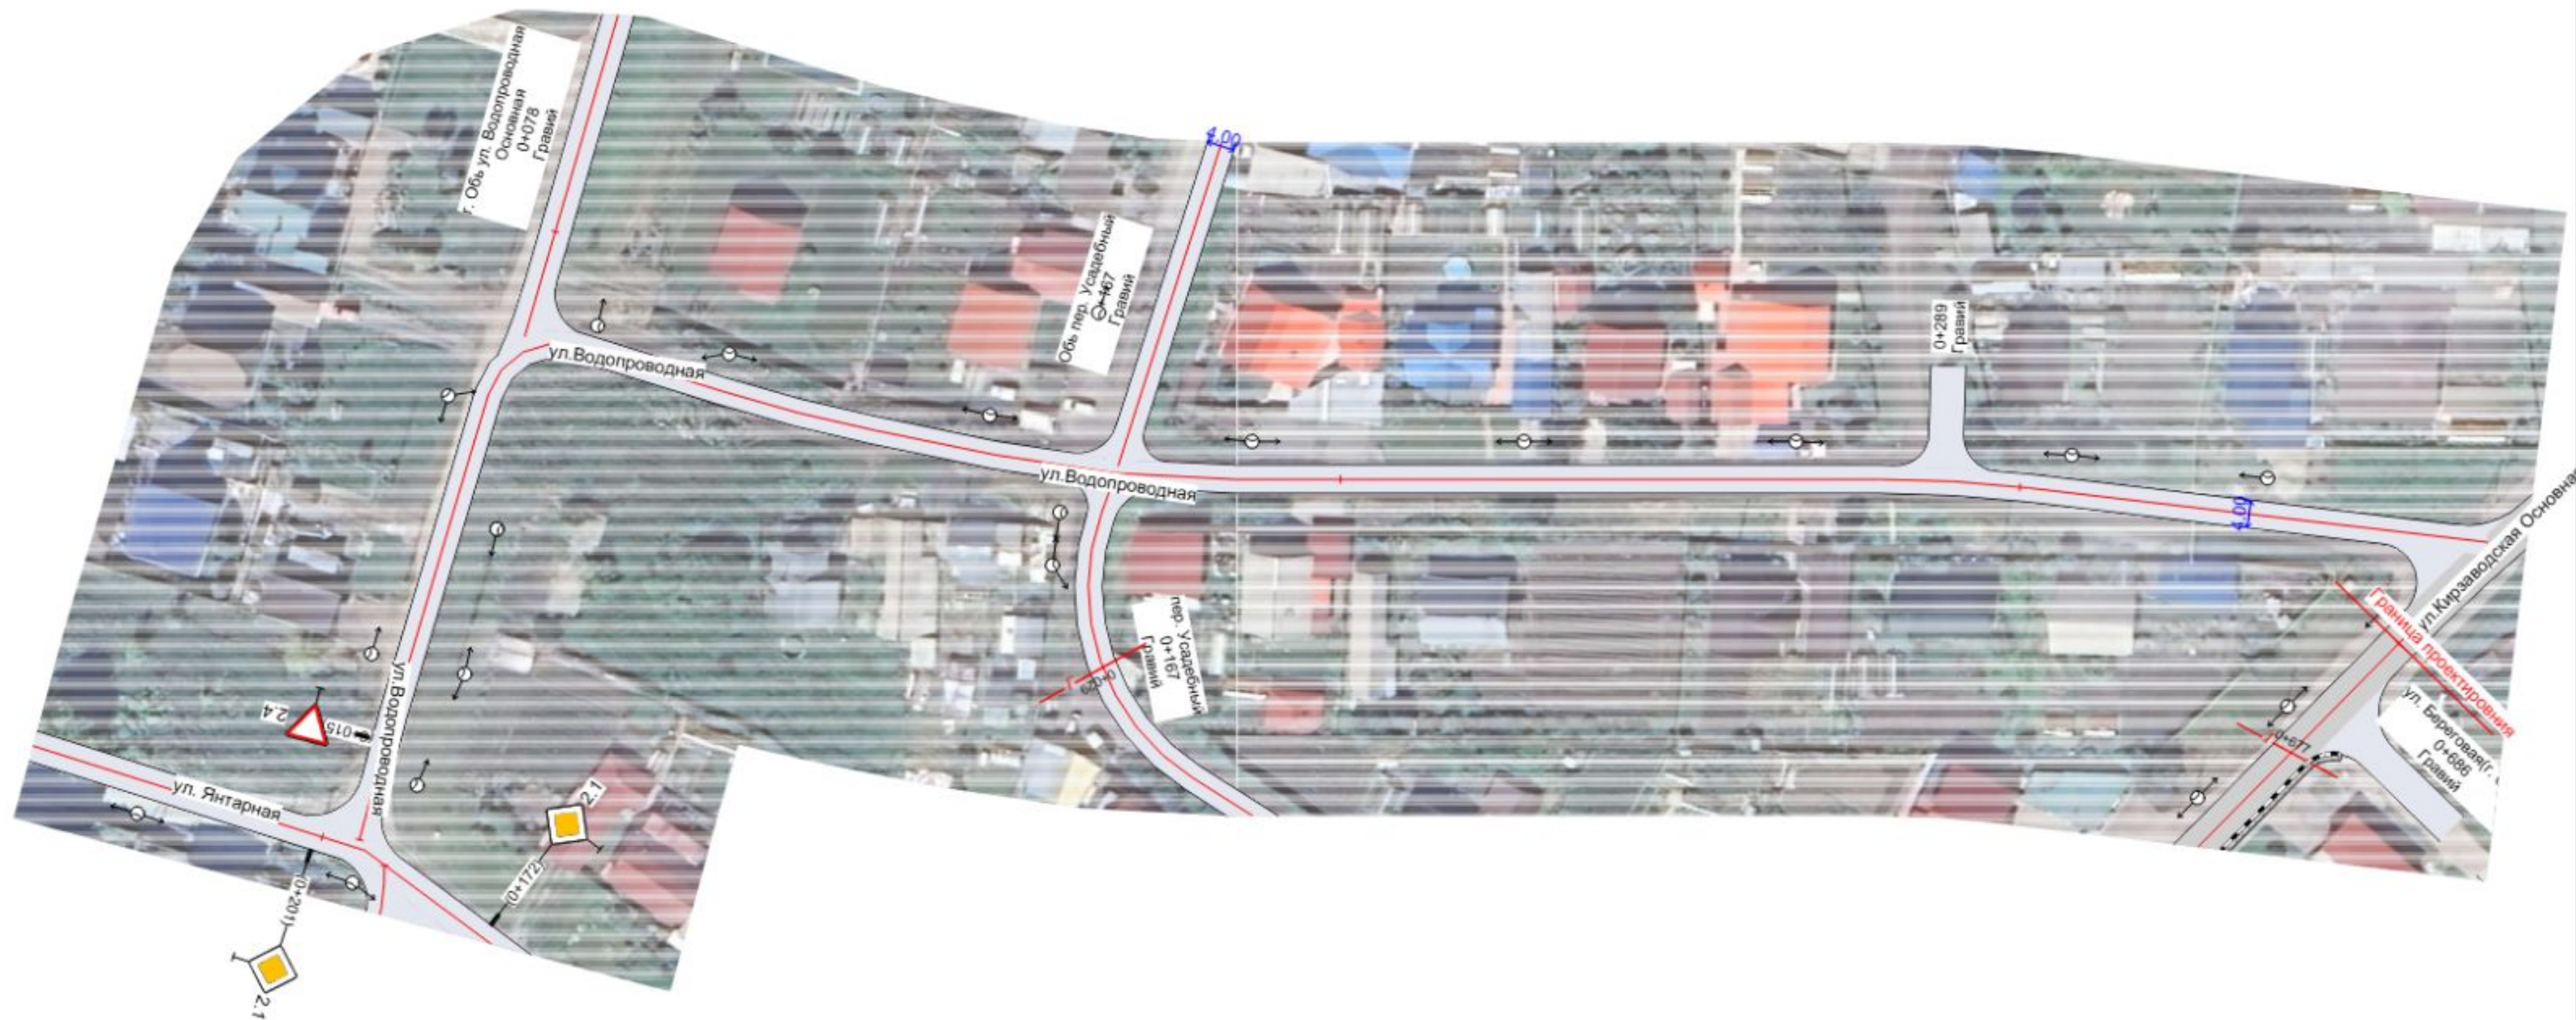

20 м

						ПОДД-12-24			
Изм.	Колуч.	Лист	№ док.	Подп.	Дата				
Разработал		Панамарева П.А.				Новосибирская обл., Новосибирский р-н, Толмачевский с/с с. Красноглинное	Стадия	Лист	Листов
Проверил		Волков А.В.					П	41	
						Проект организации дорожного движения Существующая дорожно-транспортная ситуация	ООО "Дорсервис-54"		
М 1:1000									



Новосибирская обл., Новосибирский р-н, с. Красноглинное

ул. Степная

пк 0+000 - ПК 0+226

1:1000



20 м

Изм.	Колуч.	Лист	№ док.	Подп.	Дата	ПОДД-12-24		
Разработал	Панамарева П.А.					Новосибирская обл., Новосибирский р-н, Толмачевский с/с с. Красноглинное	Стадия	Лист
Проверил	Волков А.В.						П	42
						Проект организации дорожного движения Существующая дорожно-транспортная ситуация		
						М 1:1000		
							ООО "Дорсервис-54"	




Новосибирская обл., Новосибирский р-н., с. Красноглинное

ул. Успешная

пк 0+000 - ПК 0+400

1:1000

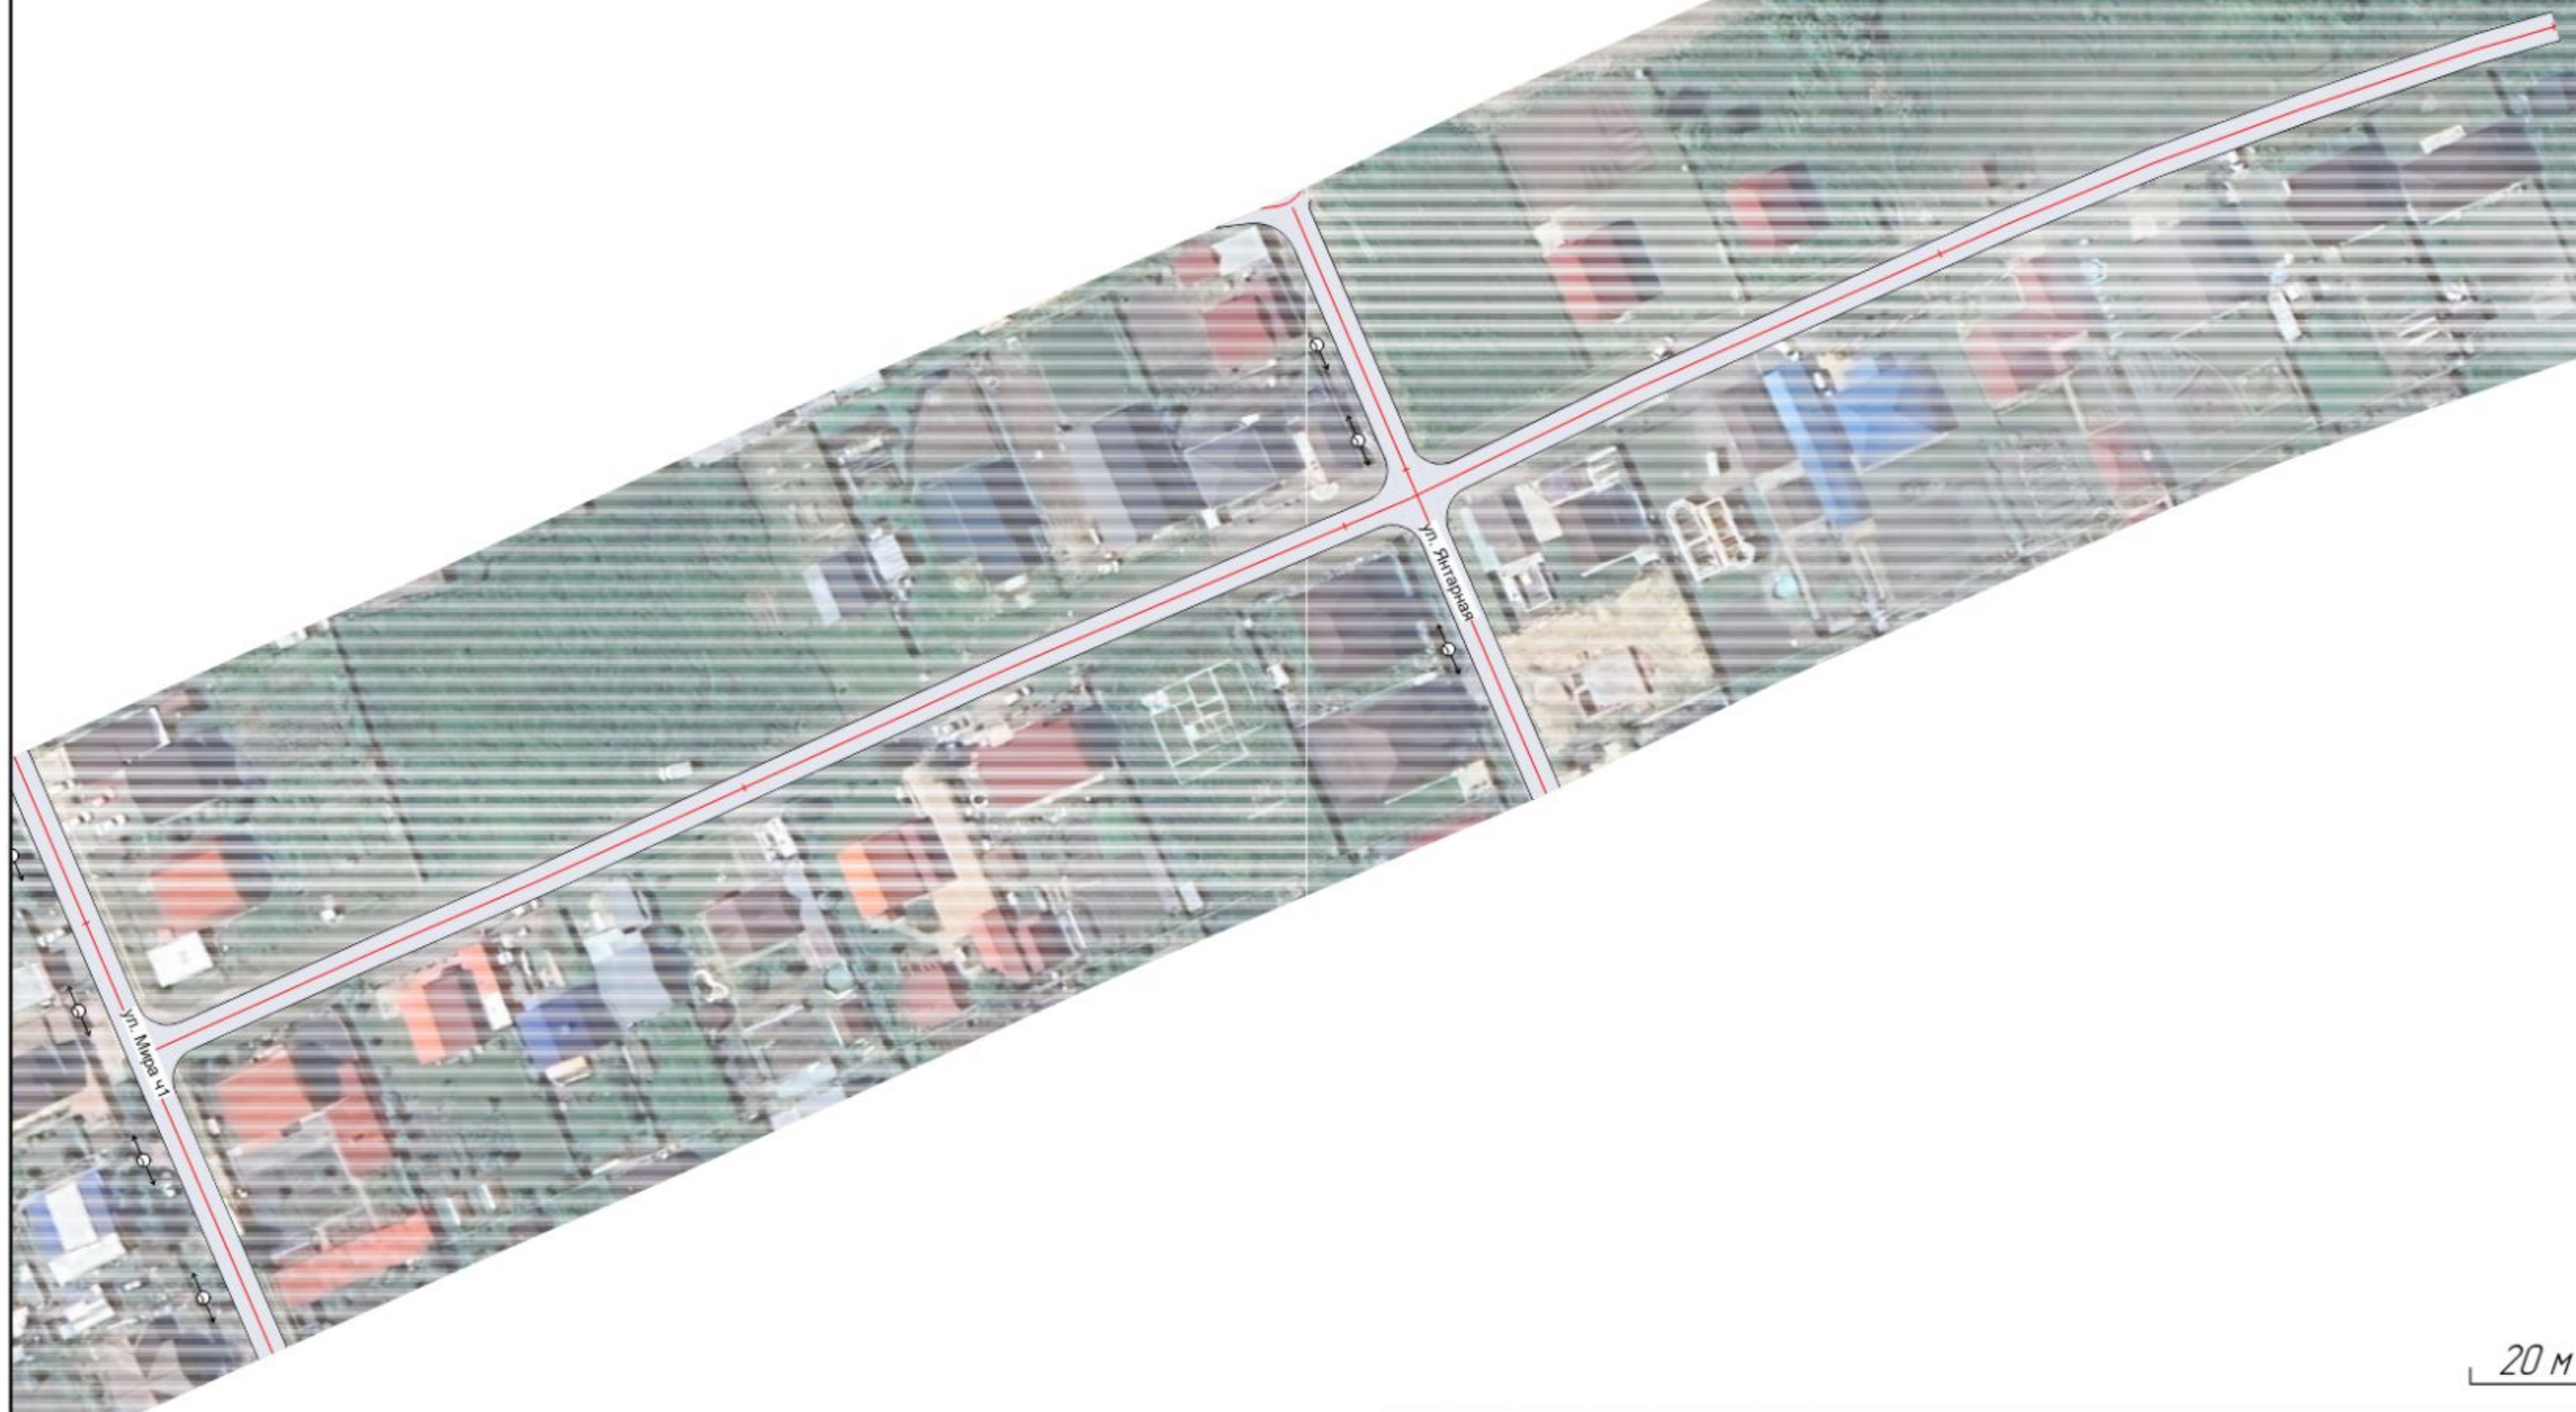


20 м

Изм.	Колуч.	Лист	№ док.	Подп.	Дата	ПОДД-12-24		
Разработал		Панамарева П.А.				Новосибирская обл., Новосибирский р-н, Толмачевский с/с с. Красноглинное	Стадия	Лист
Проверил		Волков А.В.					П	43
						Проект организации дорожного движения Существующая дорожно-транспортная ситуация		
						М 1:1000		
							ООО "Дорсервис-54"	



Новосибирская обл., Новосибирский р-н, с. Красноглинное
ул. Энтузиастов
пк 0+000 - ПК 0+396
1:1000

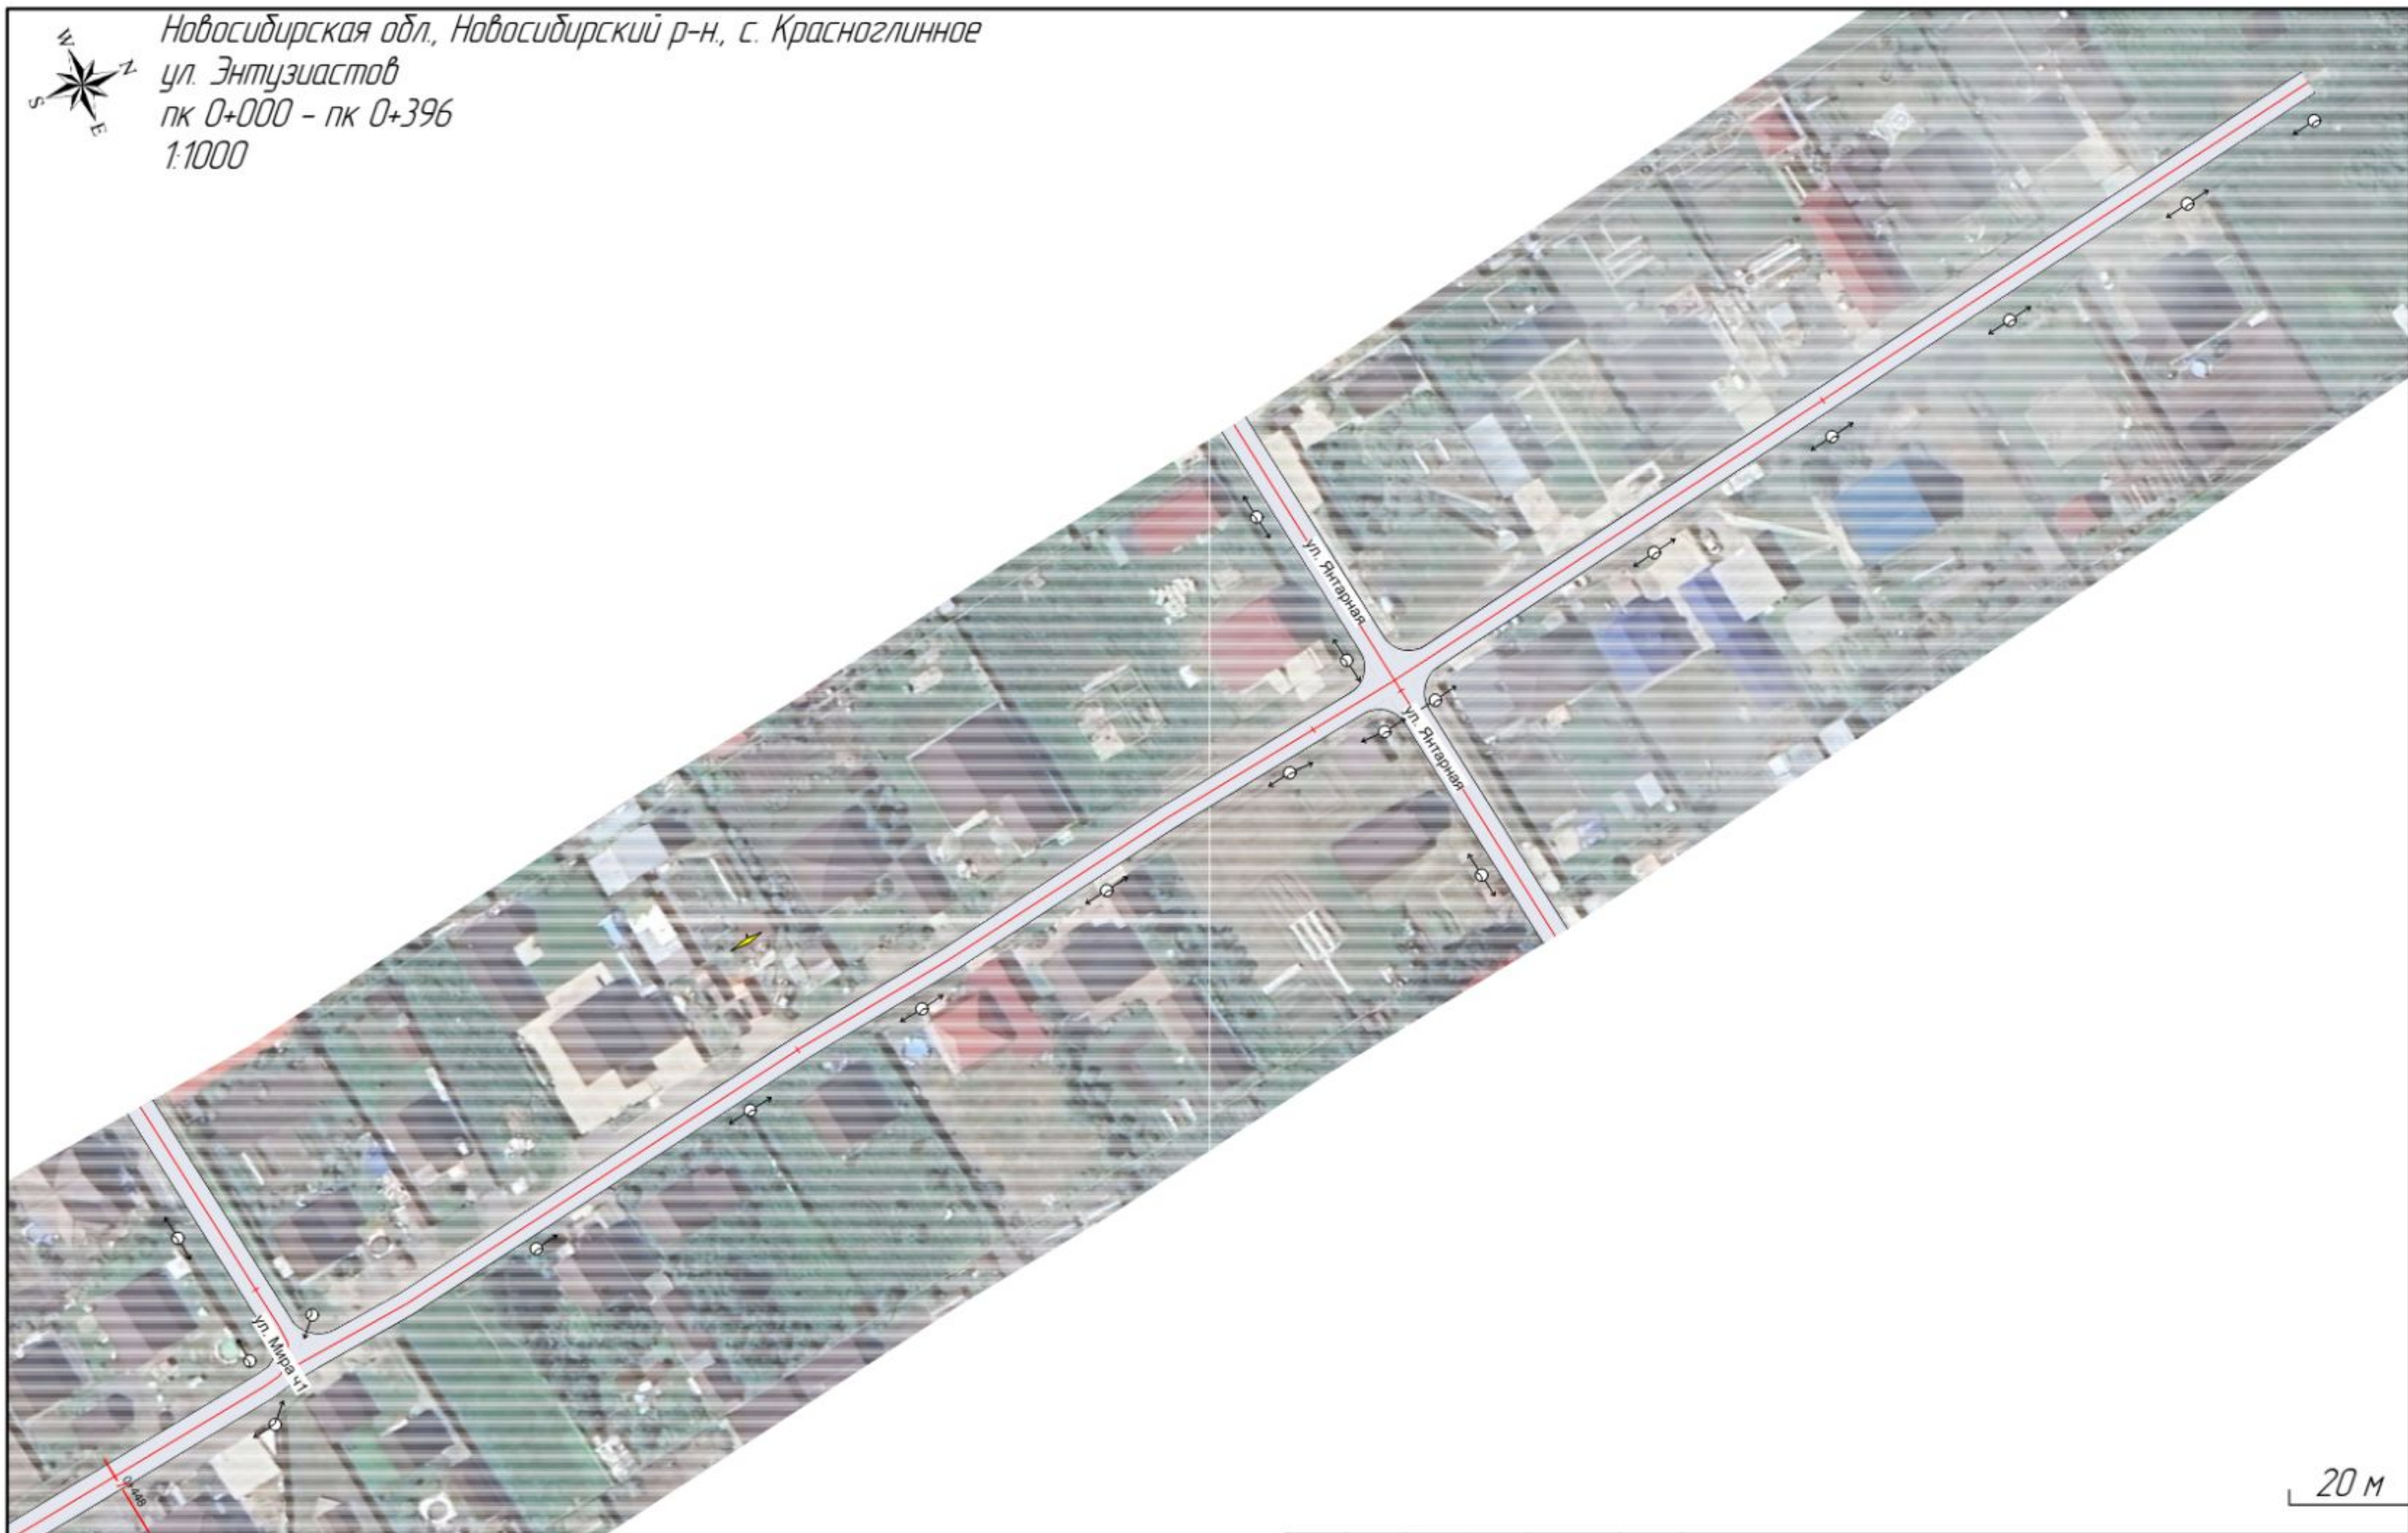

						ПОДД-12-24			
Изм.	Колуч.	Лист	№ док.	Подп.	Дата	Новосибирская обл., Новосибирский р-н, Толмачевский с/с с. Красноглинное	Стадия	Лист	Листов
Разработал		Панамарева П.А.					П	44	
Проверил		Волков А.В.				Проект организации дорожного движения Существующая дорожно-транспортная ситуация	ООО "Дорсервис-54"		
						М 1:1000			



Новосибирская обл., Новосибирский р-н, с. Красноглинное
ул. Русская
пк 0+000 - ПК 0+369
1:1000



20 м

Изм.	Колуч.	Лист	№ док.	Подп.	Дата	ПОДД-12-24			
Разработал		Панамарева П.А.				Новосибирская обл., Новосибирский р-н, Толмачевский с/с с. Красноглинное	Стадия	Лист	Листов
Проверил		Волков А.В.					П	45	
						Проект организации дорожного движения Существующая дорожно-транспортная ситуация			
						М 1:1000			
							ООО "Дорсервис-54"		



Новосибирская обл., Новосибирский р-н, с. Красноглинное
ул. Русская
пк 0+297 - ПК 0+513
1:1000



20 м

Изм.	Колуч.	Лист	№ док.	Подп.	Дата	ПОДД-12-24		
Разработал	Панамарева П.А.					Новосибирская обл., Новосибирский р-н, Толмачевский с/с с. Красноглинное	Стадия	Лист
Проверил	Волков А.В.						П	46
						Проект организации дорожного движения Существующая дорожно-транспортная ситуация		
						М 1:1000		
							ООО "Дорсервис-54"	



Новосибирская обл., Новосибирский р-н., с. Красноглинное

ул. Цветочная

пк 0+000 - ПК 0+161

1:1000



20 м

Изм.	Колуч.	Лист	№ док.	Подп.	Дата	ПОДД-12-24		
Разработал		Панамарева П.А.				Новосибирская обл., Новосибирский р-н, Толмачевский с/с с. Красноглинное	Стадия	Лист
Проверил		Волков А.В.					П	47
						Проект организации дорожного движения Существующая дорожно-транспортная ситуация	ООО "Дорсервис-54"	
						М 1:1000		



20 м

Изм.	Колуч.	Лист	№ док.	Подп.	Дата	ПОДД-12-24		
Разработал		Панамарева П.А.				Новосибирская обл., Новосибирский р-н, Толмачевский с/с с. Красноглинное	Стадия	Лист
Проверил		Волков А.В.					П	48
						Проект организации дорожного движения Существующая дорожно-транспортная ситуация		
						М 1:1000		
							ООО "Дорсервис-54"	



Новосибирская обл, Новосибирский р-н, с. Красноглинное

ул. Янтарная

пк 0+290 - ПК 0+544

1:1000



20 м

Изм.	Колуч.	Лист	№ док.	Подп.	Дата	ПОДД-12-24			
Разработал	Панамарева П.А.					Новосибирская обл, Новосибирский р-н, Толмачевский с/с с. Красноглинное	Стадия	Лист	Листов
Проверил	Волков А.В.						П	49	
						Проект организации дорожного движения Существующая дорожно-транспортная ситуация			
						М 1:1000			
							ООО "Дорсервис-54"		




Новосибирская обл., Новосибирский р-н, с. Красноглинное
ул. Кедровая
пк 0+000 - ПК 0+385
1:1000



20 м


Изм.	Колуч.	Лист	№ док.	Подп.	Дата	ПОДД-12-24		
Разработал	Панамарева П.А.					Новосибирская обл., Новосибирский р-н, Толмачевский с/с с. Красноглинное	Стадия	Лист
Проверил	Волков А.В.						П	50
						Проект организации дорожного движения Существующая дорожно-транспортная ситуация	ООО "Дорсервис-54"	
						М 1:1000		

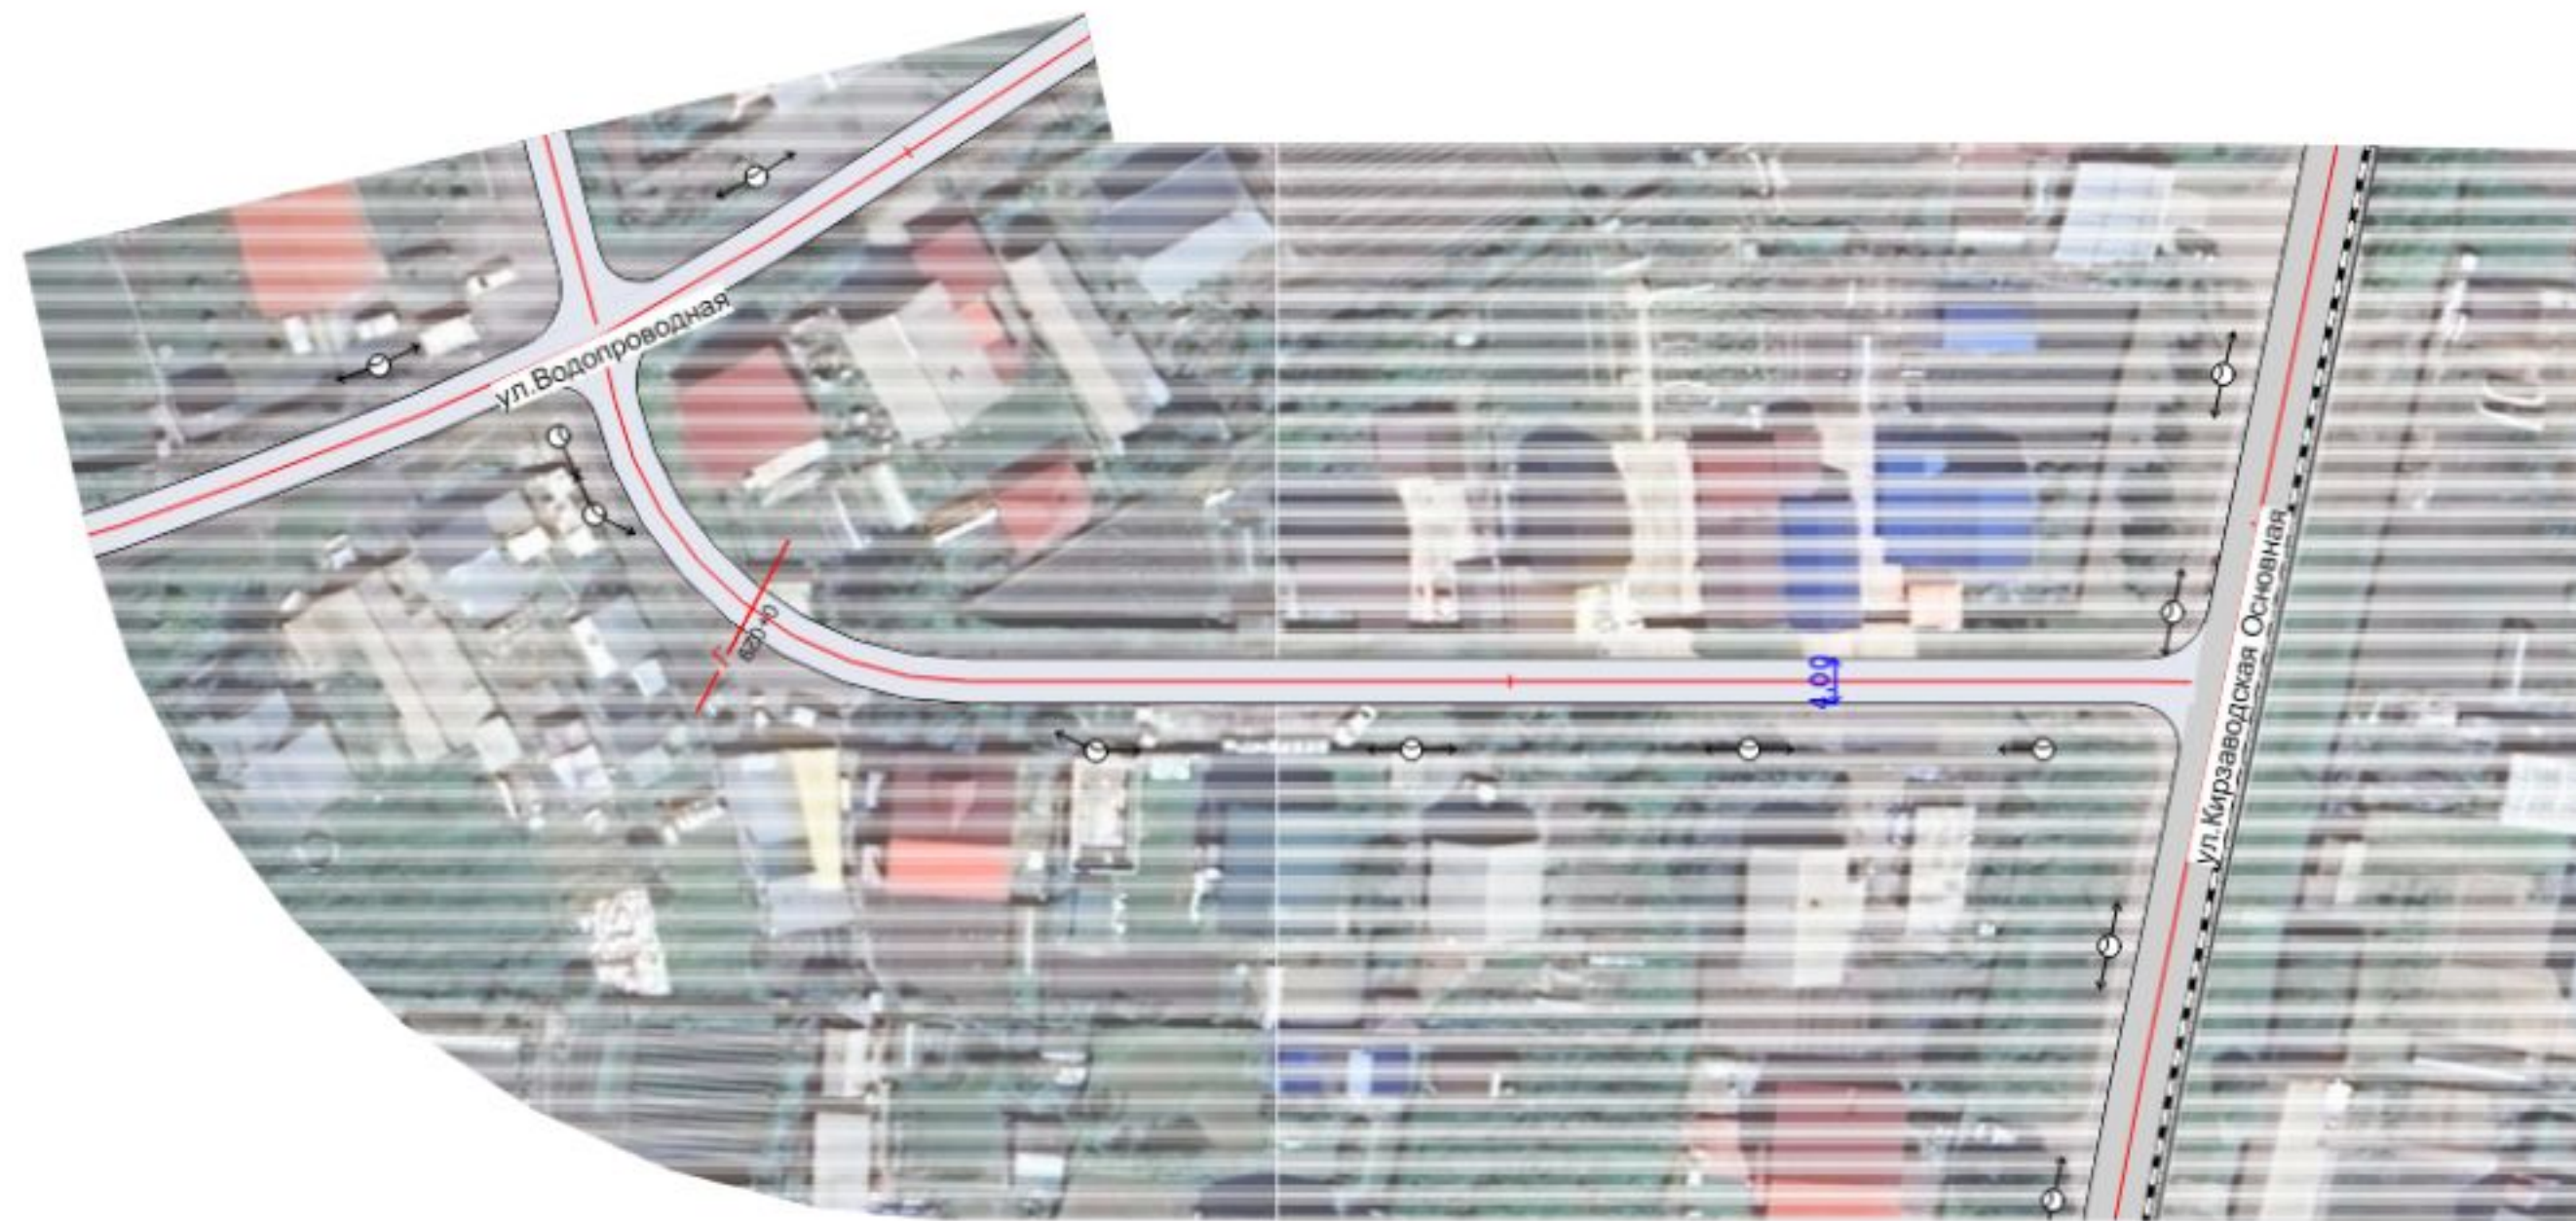

20 м

Изм.	Колуч.	Лист	№ док.	Подп.	Дата	ПОДД-12-24		
Разработал	Панамарева П.А.					Новосибирская обл., Новосибирский р-н, Толмачевский с/с	Стадия	Лист
Проверил	Волков А.В.					с. Красноглинное	П	51
						Проект организации дорожного движения	ООО "Дорсервис-54"	
						Существующая дорожно-транспортная ситуация		
						М 1:1000		



 Новосибирская обл., Новосибирский р-н., с. Красноглинное
 ул. Молодежная
 ПК 0+000 - ПК 0+354
 1:1000

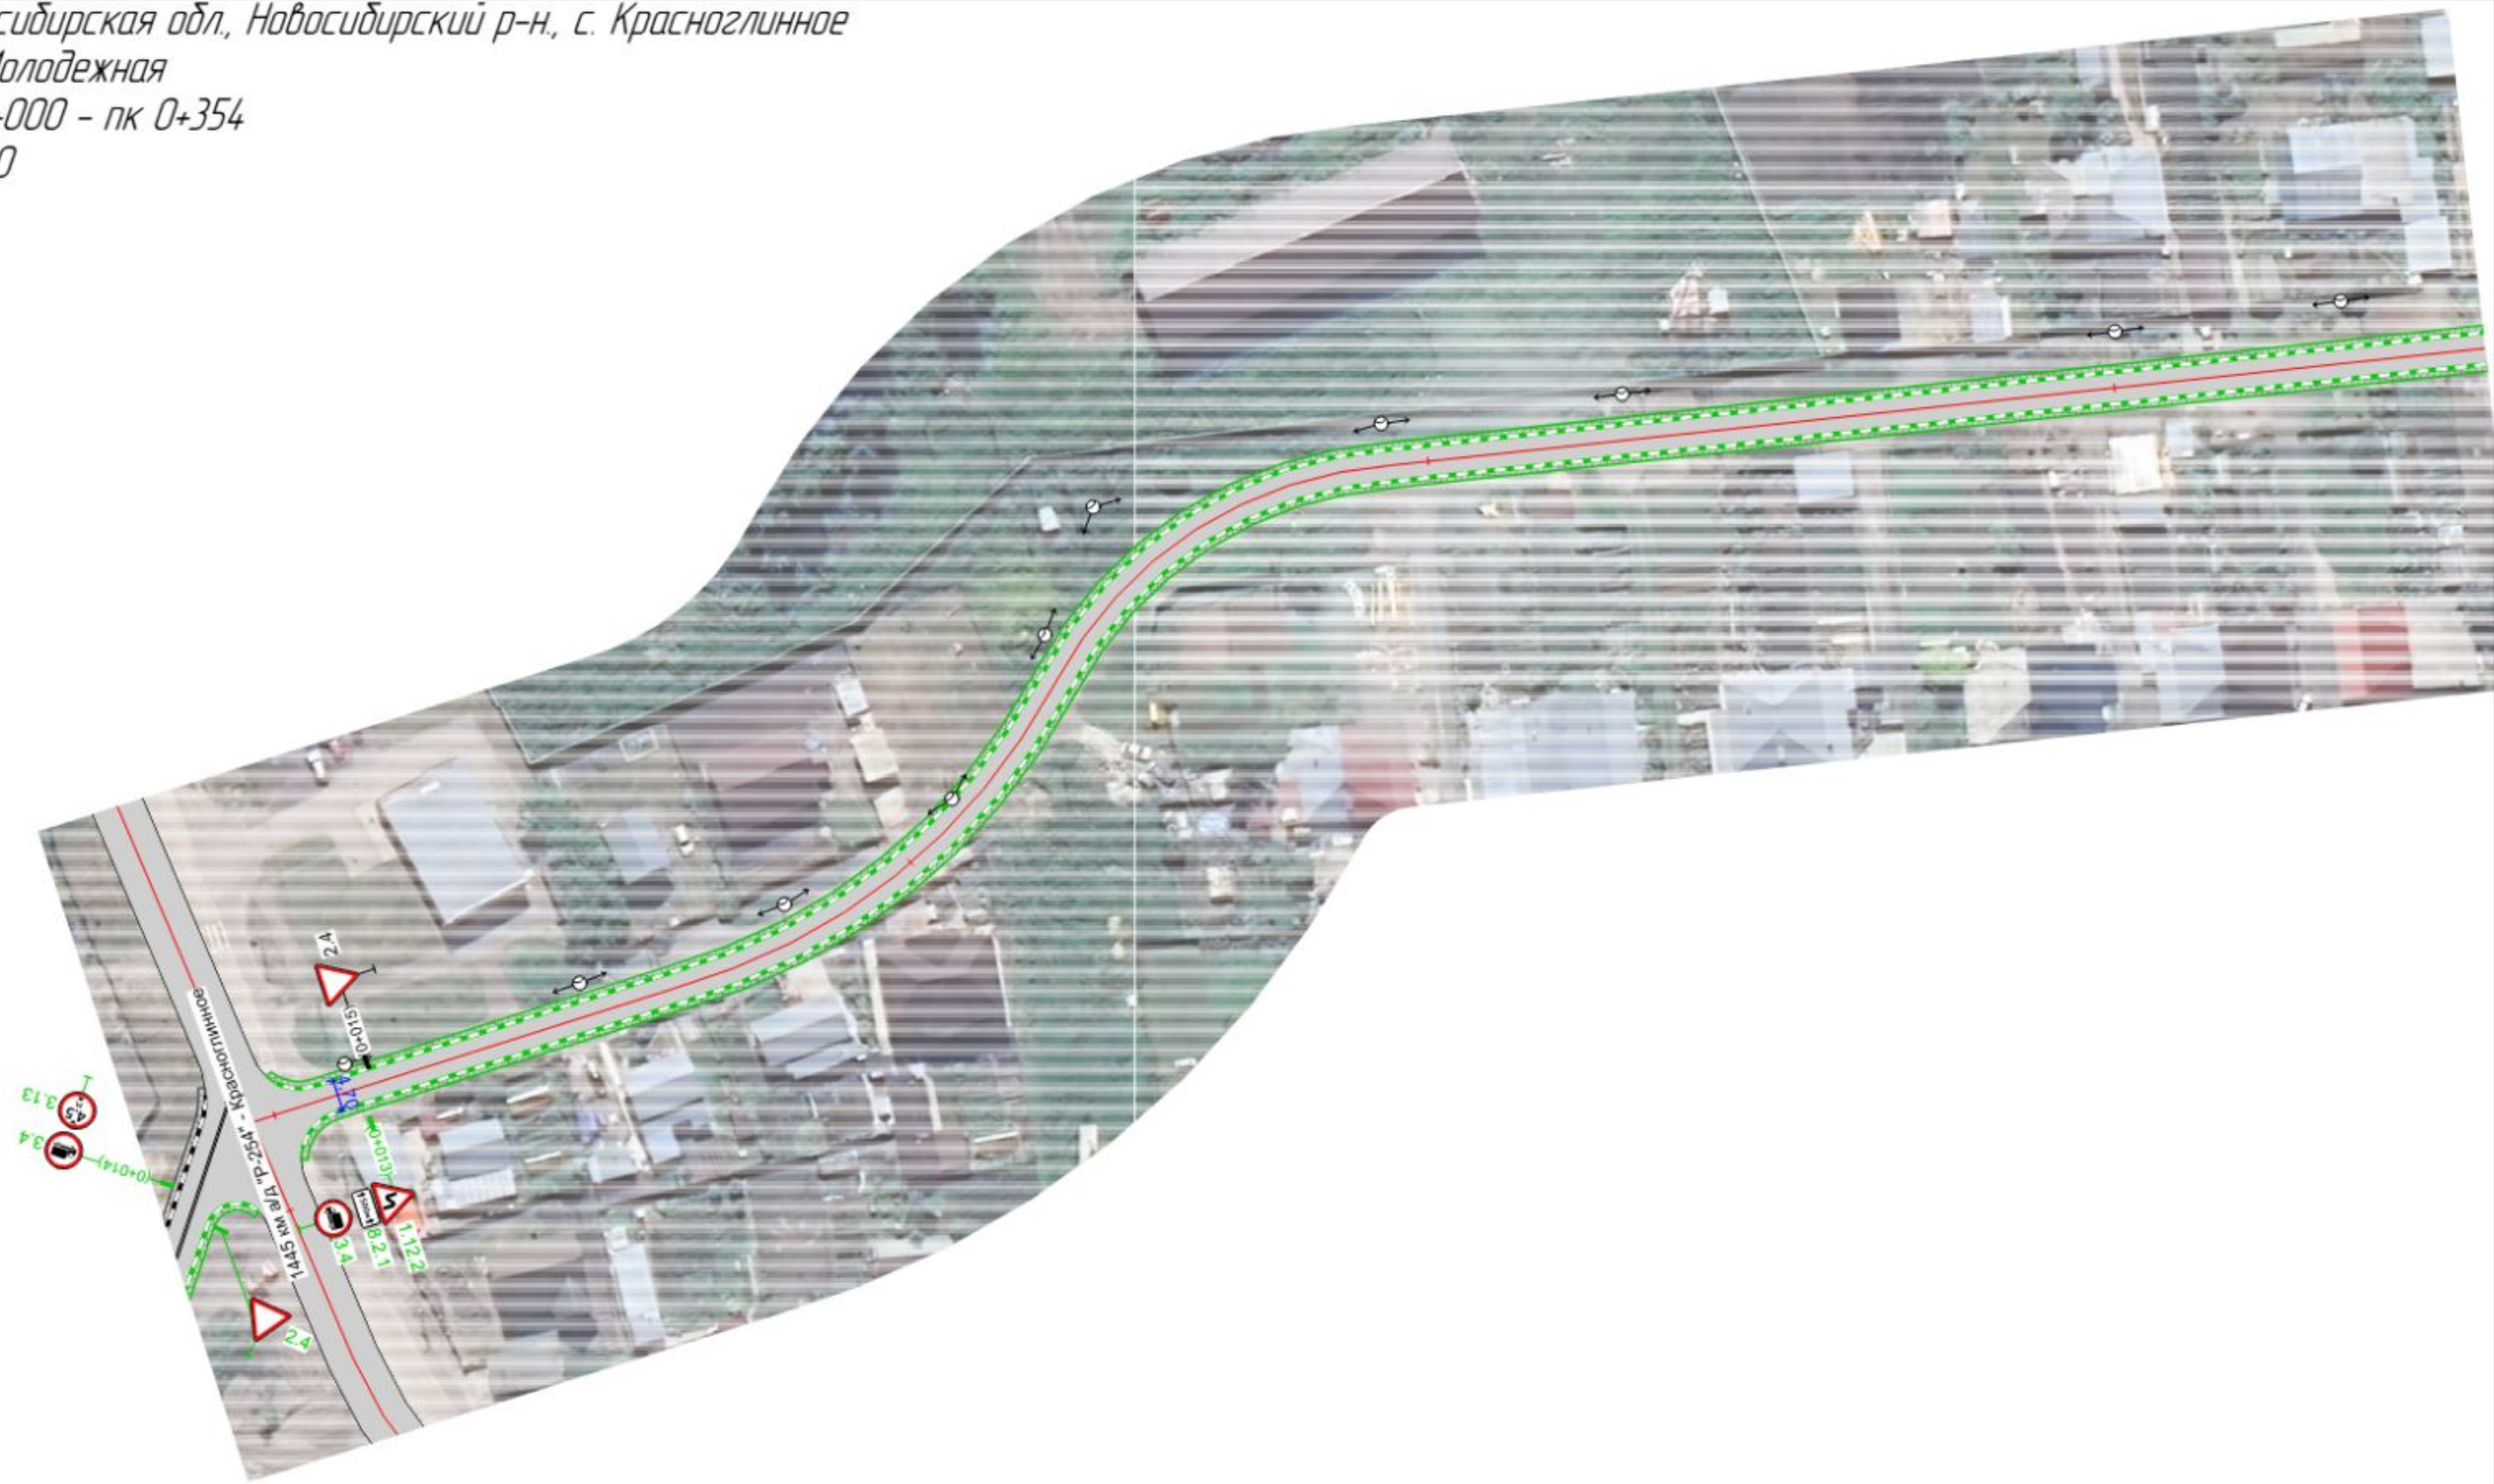

20 м

Изм.	Колуч.	Лист	№ док.	Подп.	Дата	ПОДД-12-24		
Разработал	Панамарева П.А.					Новосибирская обл., Новосибирский р-н, Толмачевский с/с с. Красноглинное	Стадия	Лист
Проверил	Волков А.В.						П	52
						Проект организации дорожного движения Проектное решение	ООО "Дорсервис-54"	
						М 1:1000		


Новосибирская обл., Новосибирский р-н, с. Красноглинное
ул. Молодежная
пк 0+320 - ПК 0+649
1:1000

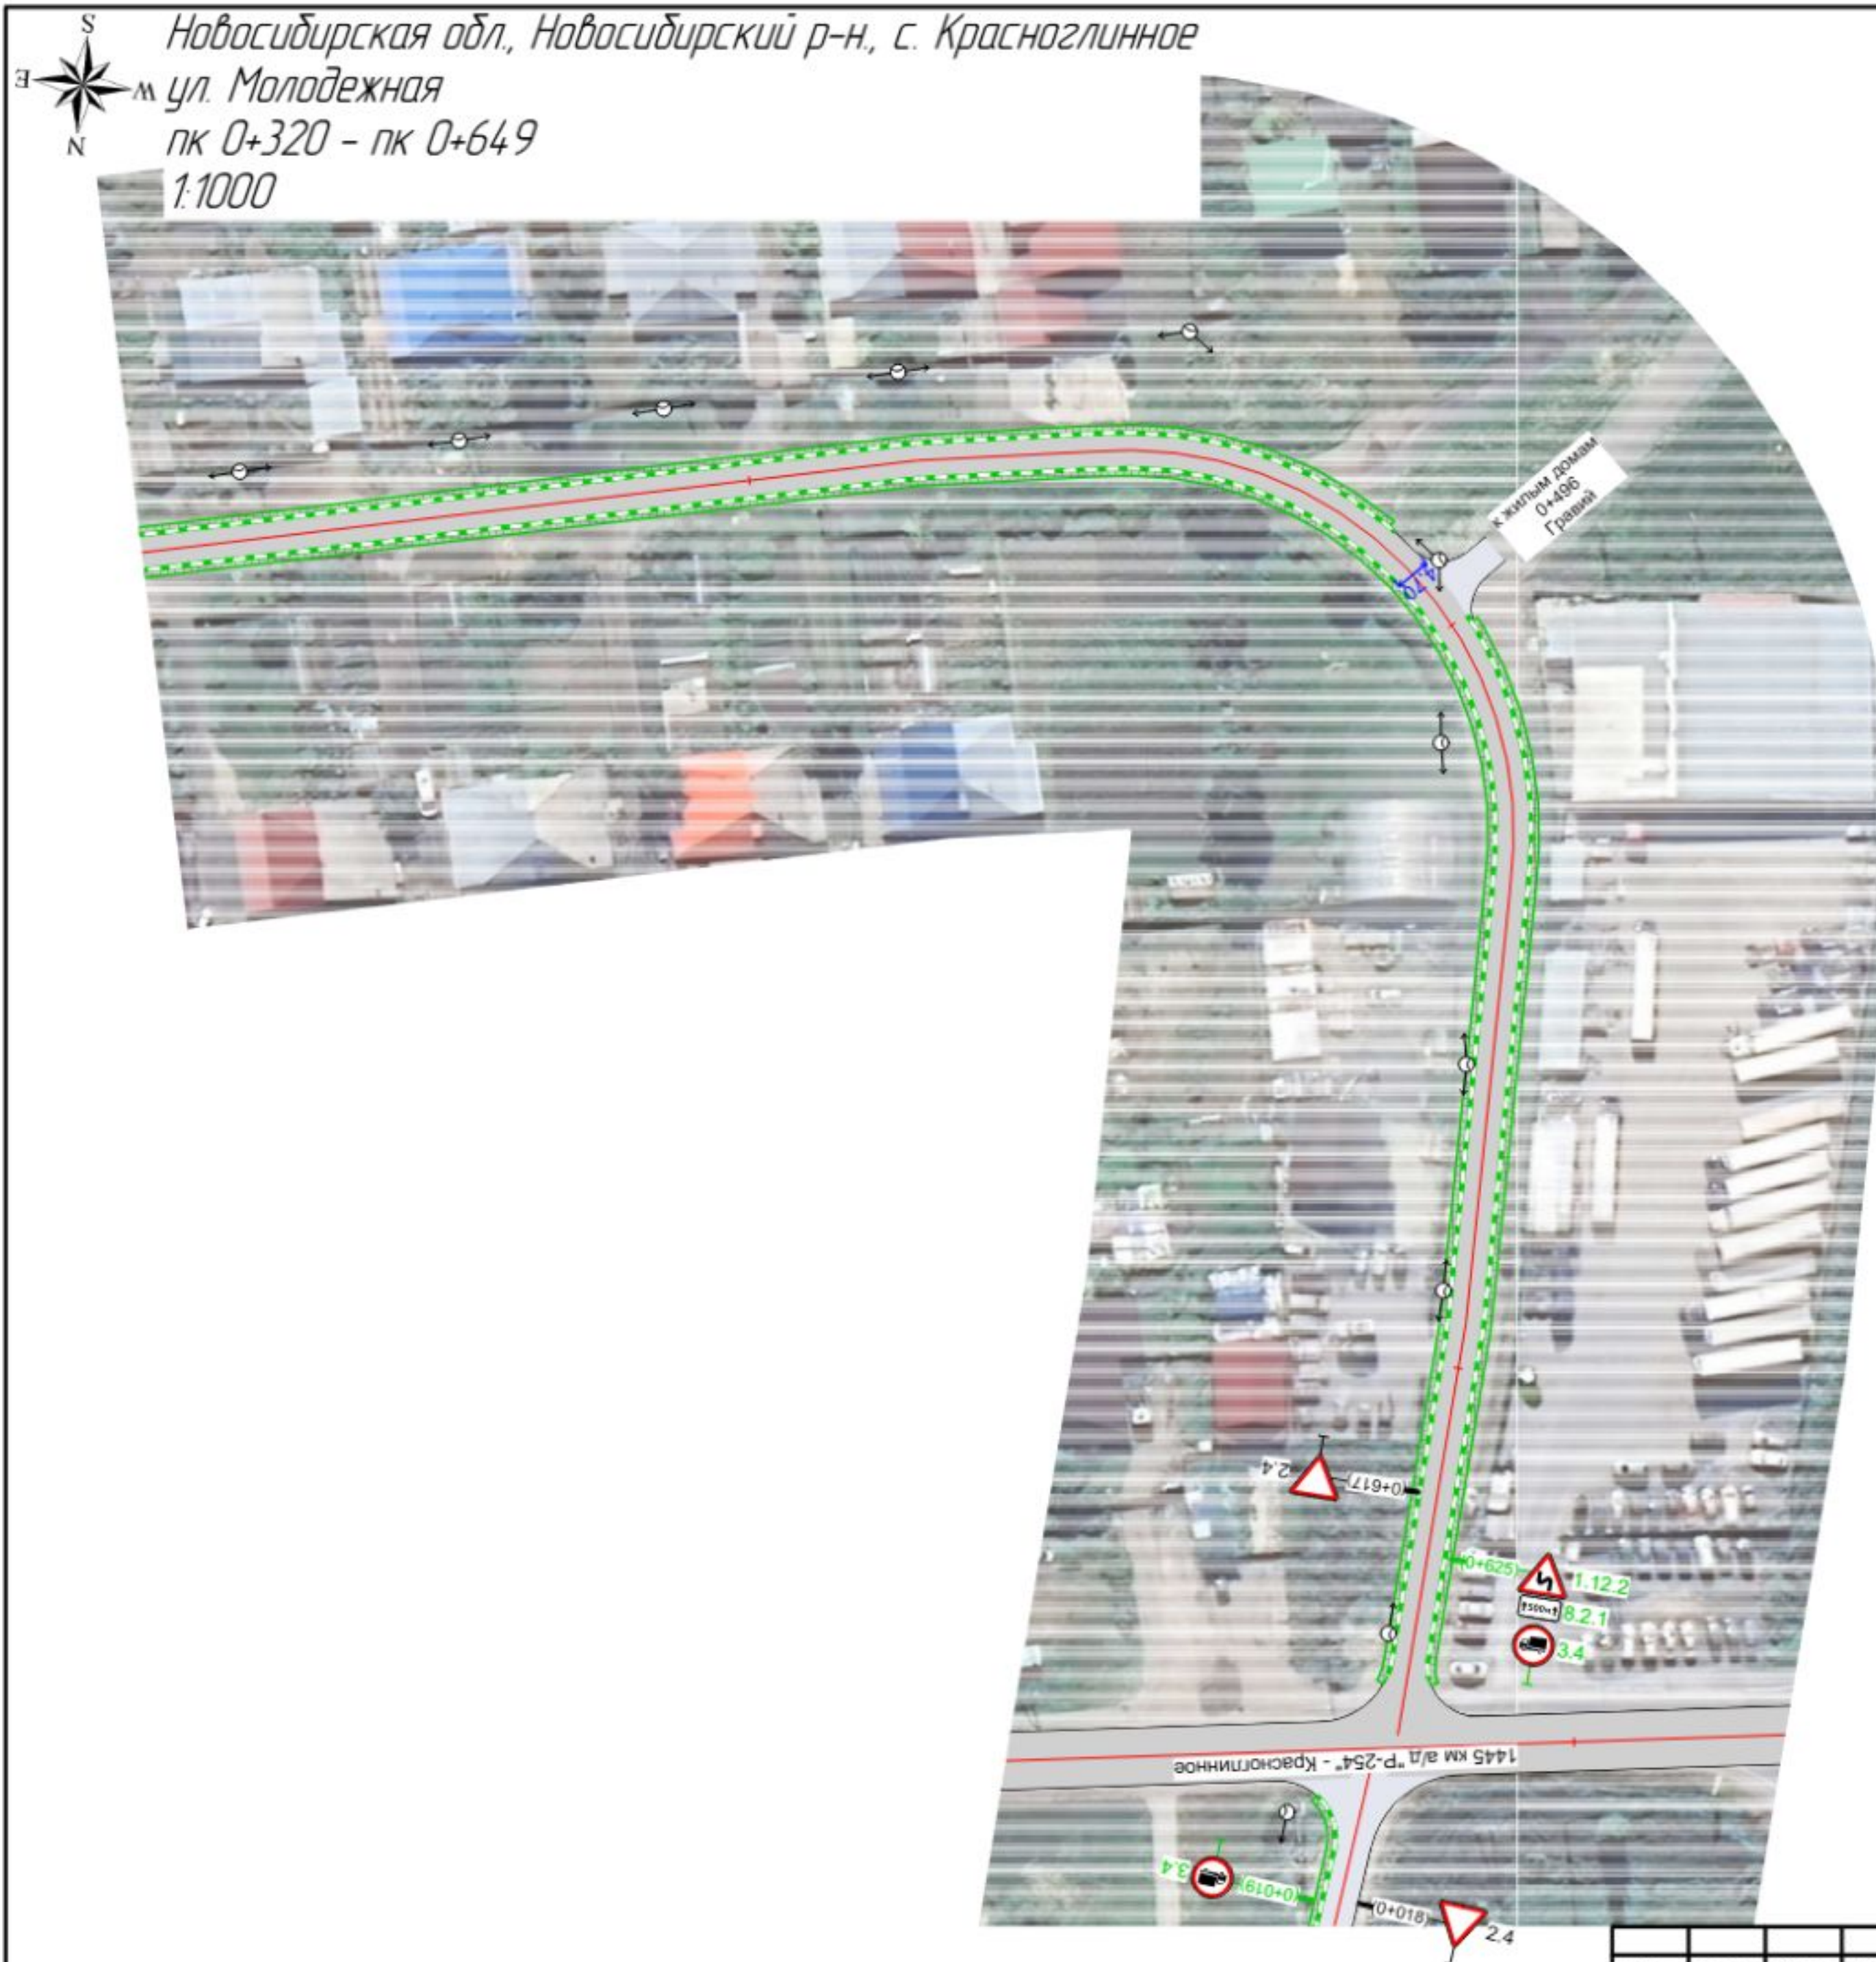

20 м

Изм.	Колуч.	Лист	№ док.	Подп.	Дата	ПОДД-12-24		
Разработал		Панамарева П.А.				Новосибирская обл., Новосибирский р-н, Толмачевский с/с	Стадия	Лист
Проверил		Волков А.В.				с. Красноглинное	П	53
						Проект организации дорожного движения	ООО "Дорсервис-54"	
						Проектное решение		
						М 1:1000		

Новосибирская обл., Новосибирский р-н, с. Красноглинное
 ул. Гагарина
 ПК 0+000 - ПК 0+379
 1:1000

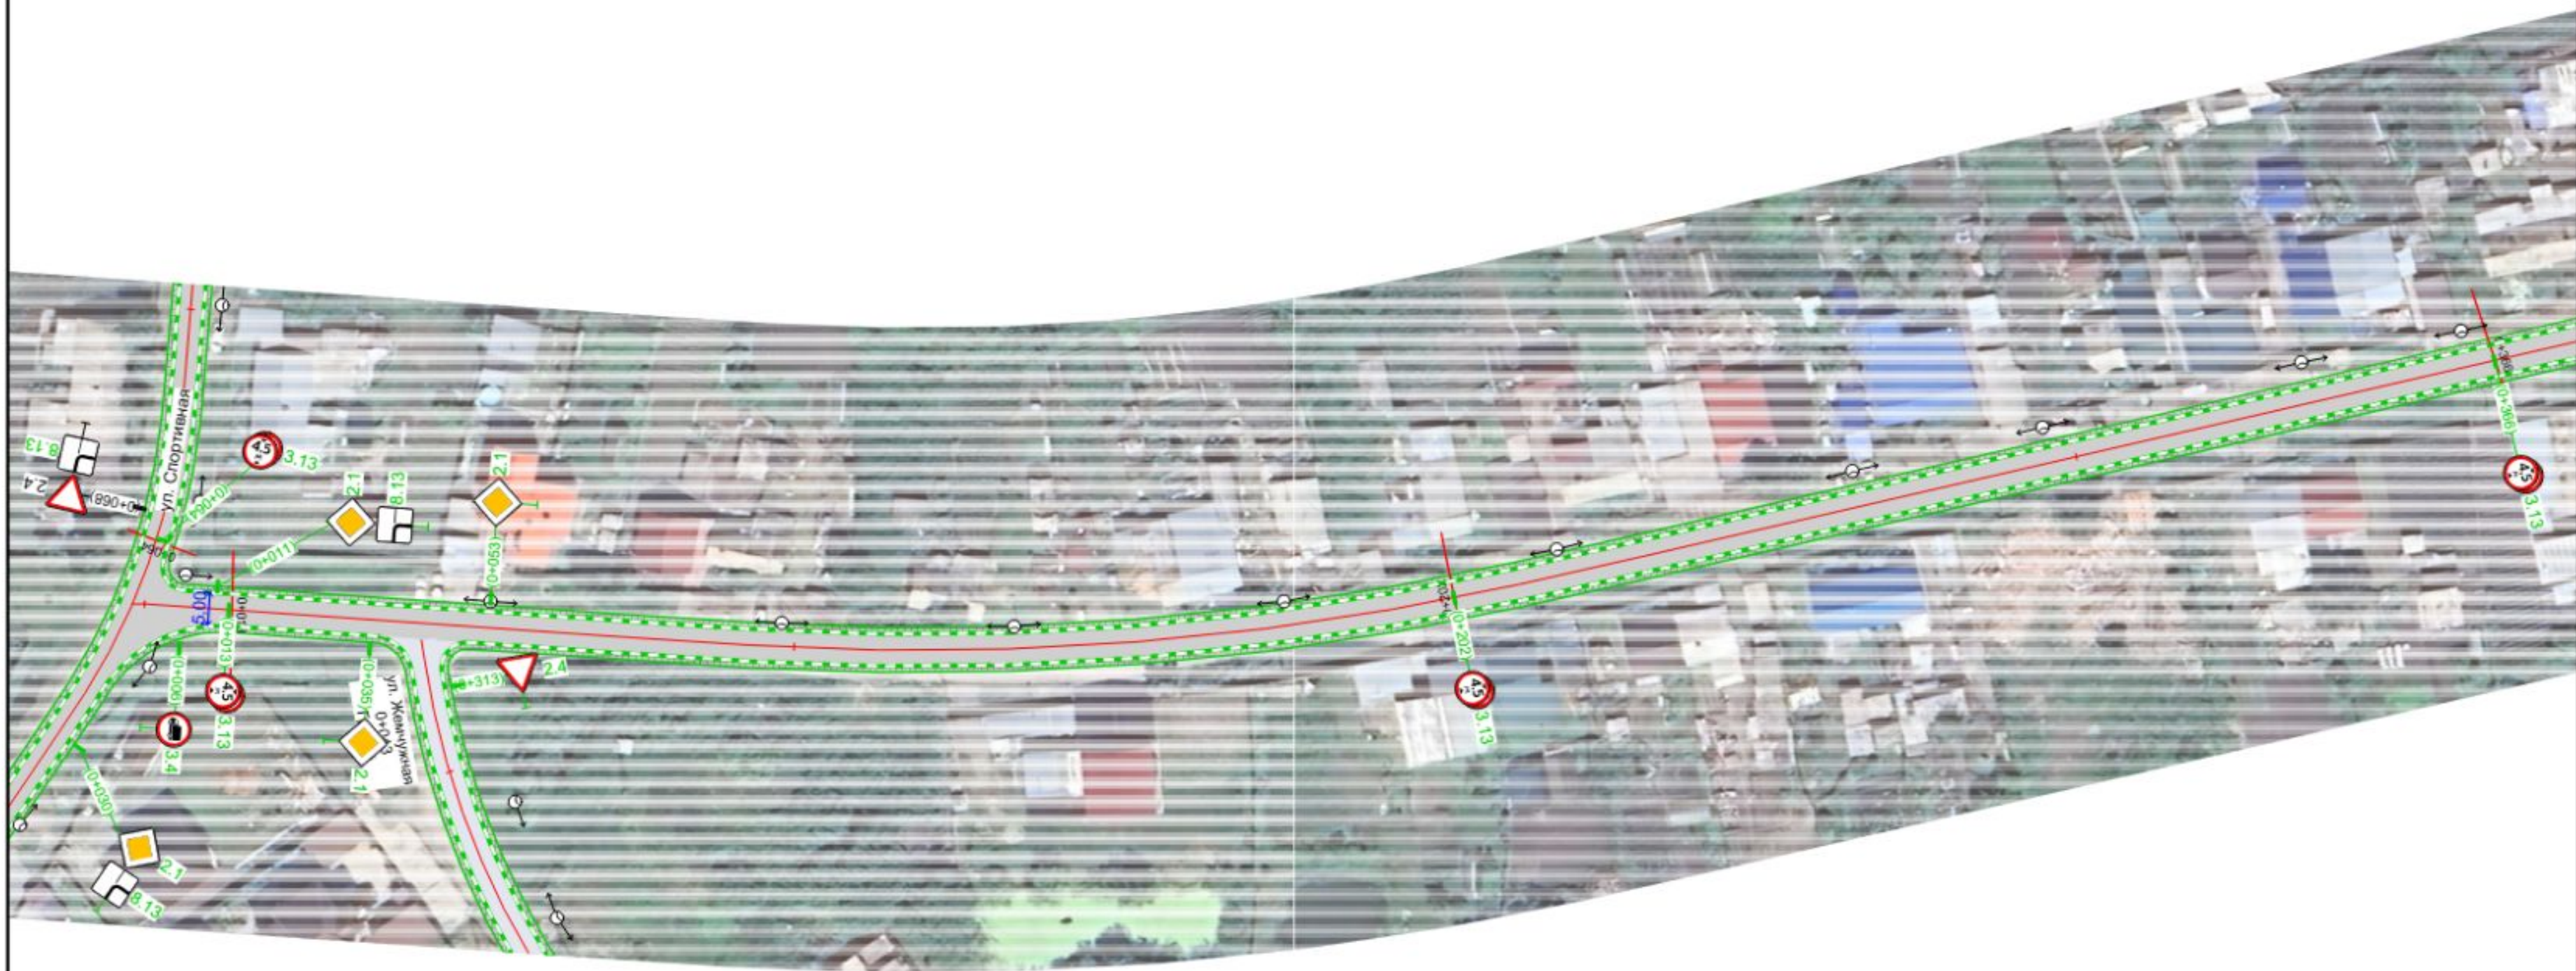


20 м

Изм.	Колуч.	Лист	№ док.	Подп.	Дата	ПОДД-12-24		
Разработал	Панамарева П.А.					Новосибирская обл., Новосибирский р-н, Толмачевский с/с с. Красноглинное	Стадия	Лист
Проверил	Волков А.В.						П	54
						Проект организации дорожного движения Проектное решение	ООО "Дорсервис-54"	
						М 1:1000		



Новосибирская обл., Новосибирский р-н, с. Красноглинное
ул. Гагарина
пк 0+342 - ПК 0+700
1:1000

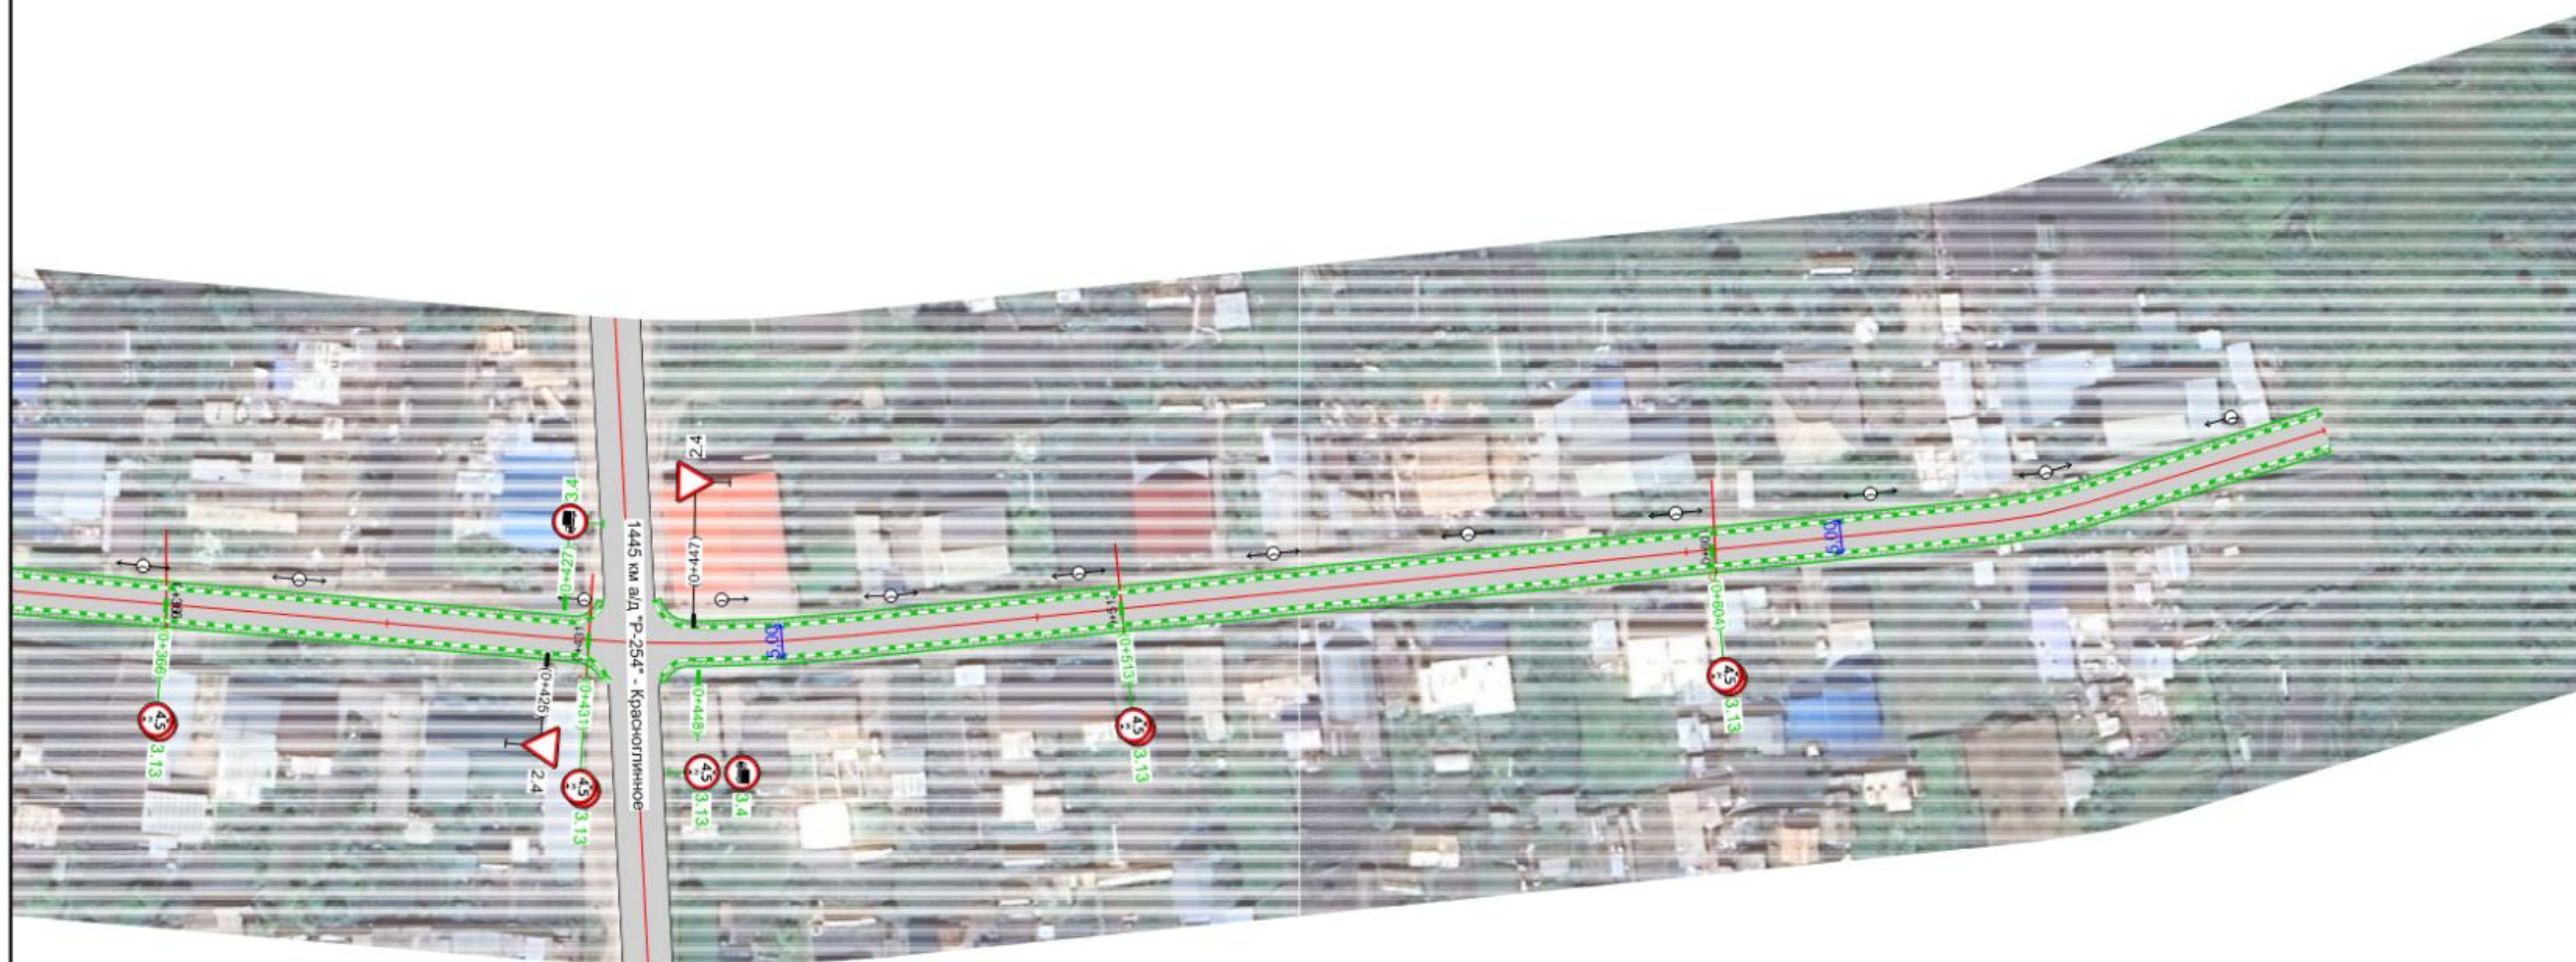

20 м

Изм.	Колуч.	Лист	№ док.	Подп.	Дата	ПОДД-12-24		
Разработал		Панамарева П.А.				Новосибирская обл., Новосибирский р-н, Толмачевский с/с с. Красноглинное	Стадия	Лист
Проверил		Волков А.В.					П	55
						Проект организации дорожного движения Проектное решение	ООО "Дорсервис-54"	
						М 1:1000		



Новосибирская обл., Новосибирский р-н, с. Красноглинное
ул. Коммунистическая
пк 0+000 - ПК 0+326
1:1000




20 м

Изм.	Колуч.	Лист	№ док.	Подп.	Дата	ПОДД-12-24		
Разработал		Панамарева П.А.				Новосибирская обл., Новосибирский р-н, Толмачевский с/с с. Красноглинное	Стадия	Лист
Проверил		Волков А.В.					П	56
						Проект организации дорожного движения Проектное решение	ООО "Дорсервис-54"	
						М 1:1000		



Новосибирская обл., Новосибирский р-н, с. Красноглинное
ул. Кирзаводская
Часть 1 (Основная)
пк 0+000 - ПК 0+383
1:1000

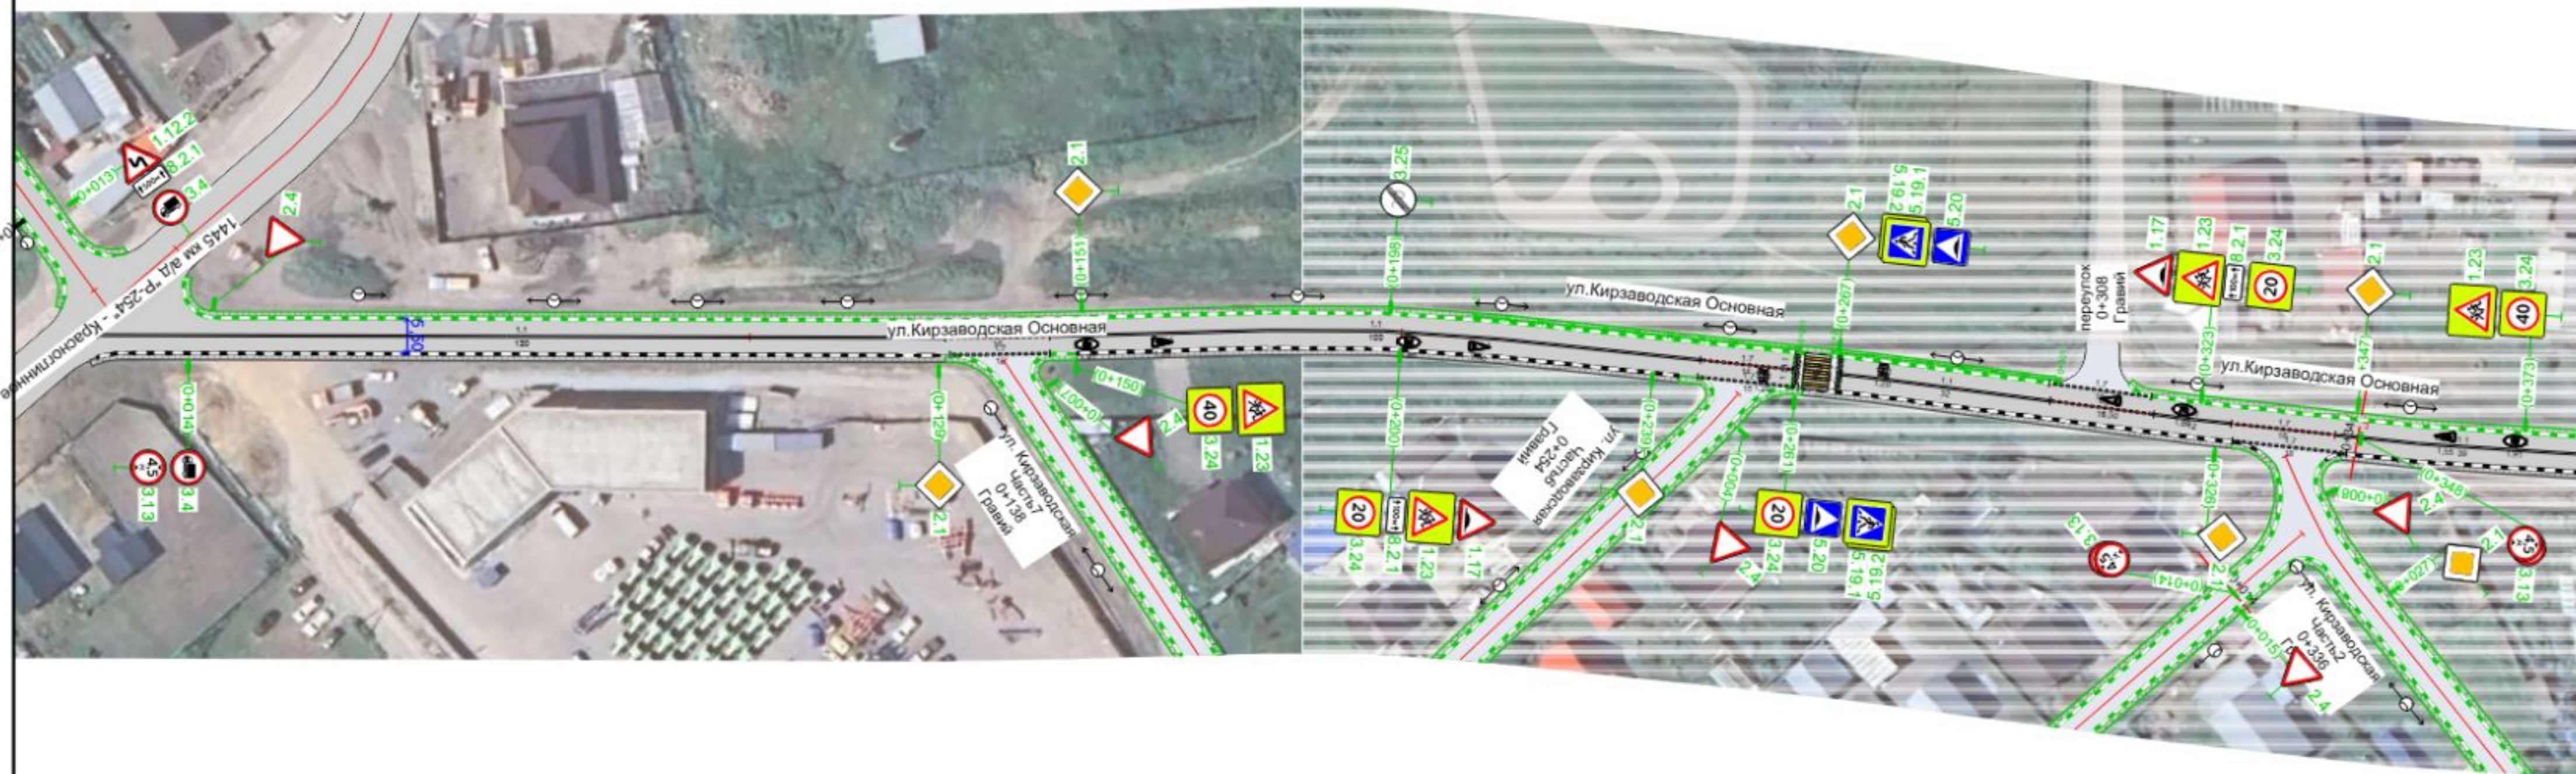

20 м

						ПОДД-12-24			
Изм.	Колуч.	Лист	№ док.	Подп.	Дата				
Разработал	Панамарева П.А.					Новосибирская обл, Новосибирский р-н, Толмачевский с/с	Стадия	Лист	Листов
Проверил	Волков А.В.					с. Красноглинное	П	57	
						Проект организации дорожного движения Проектное решение	ООО "Дорсервис-54"		
						М 1:1000			



Новосибирская обл, Новосибирский р-н, с. Красноглинное
ул. Кирзаводская
Часть 1 (Основная)
пк 0+375 - ПК 0+756
1:1000




20 м

Изм.	Колуч.	Лист	№ док.	Подп.	Дата	ПОДД-12-24			
Разработал		Панамарева П.А.				Новосибирская обл, Новосибирский р-н, Толмачевский с/с с. Красноглинное	Стадия	Лист	Листов
Проверил		Волков А.В.					П	58	
						Проект организации дорожного движения Проектное решение	ООО "Дорсервис-54"		
						М 1:1000			




Новосибирская обл, Новосибирский р-н, с. Красноглинное
ул. Кирзаводская
Часть 2
пк 0+000 - ПК 0+457
1:1000

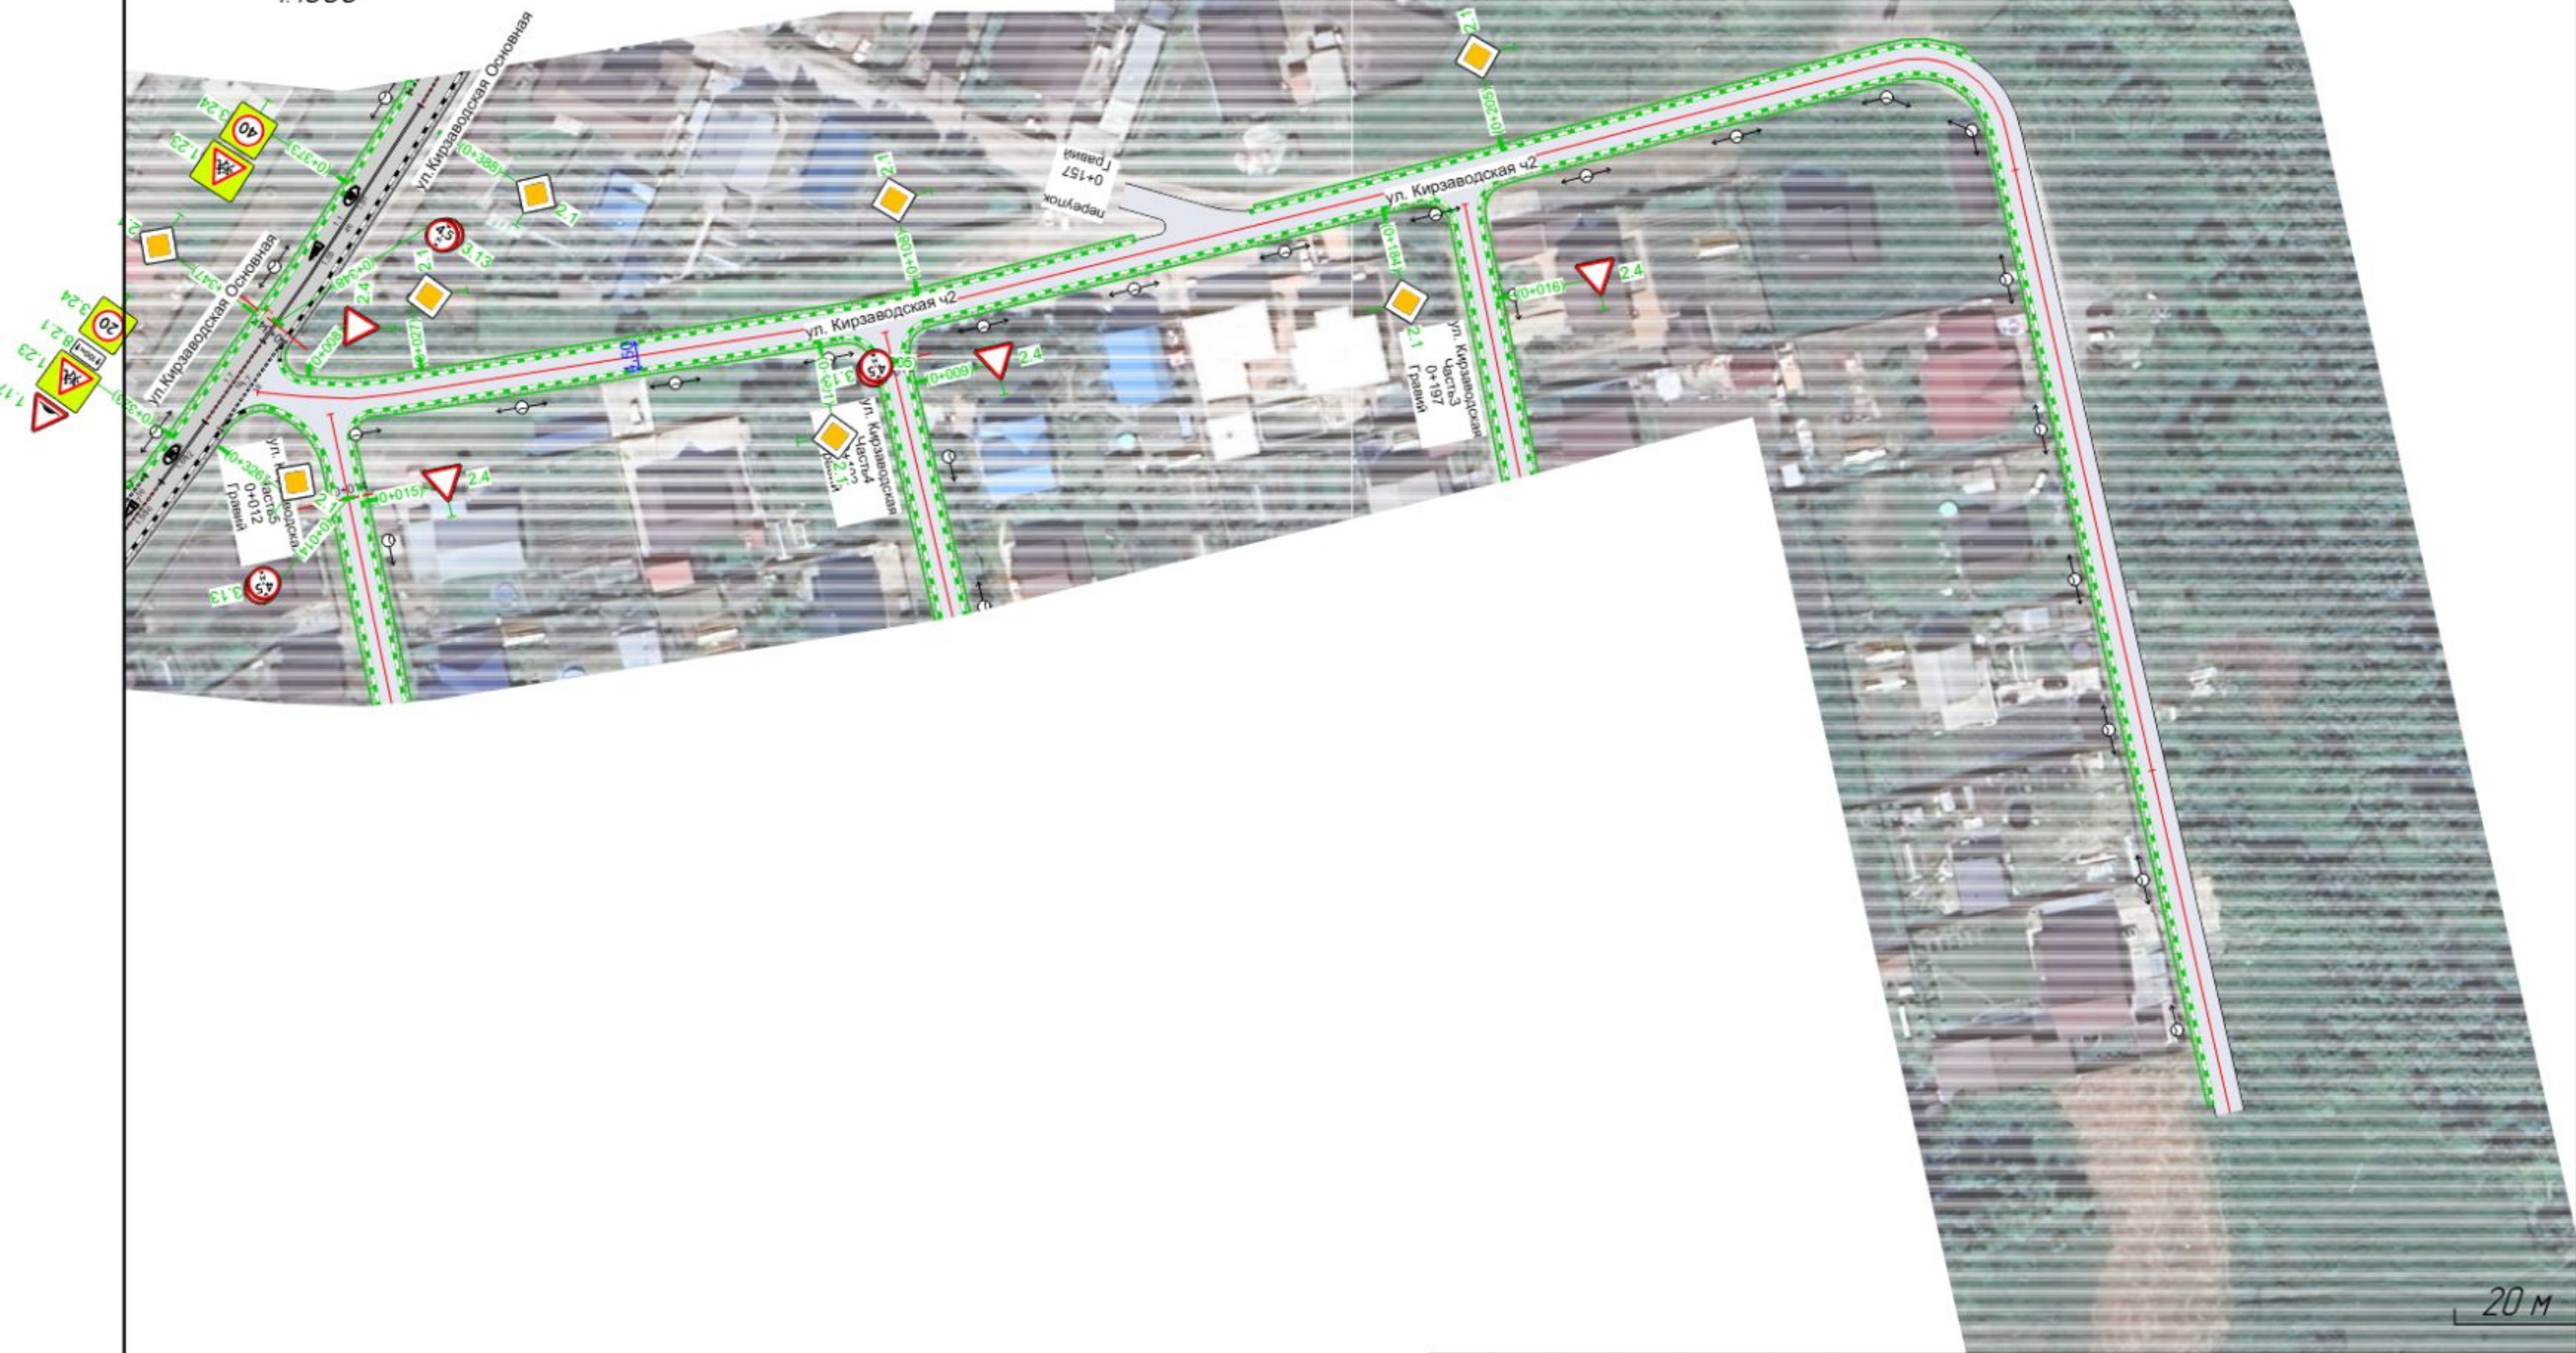

Изм.	Колуч.	Лист	№ док.	Подп.	Дата	ПОДД-12-24			
Разработал	Панамарева П.А.					Новосибирская обл, Новосибирский р-н, Толмачевский с/с			
Проверил	Волков А.В.					с. Красноглинное			
						Проект организации дорожного движения			
						Проектное решение			
						М 1:1000			
							Стадия	Лист	Листов
							П	59	
							ООО "Дорсервис-54"		



Новосибирская обл, Новосибирский р-н, с. Красноглинное
ул. Кирзаводская
Часть 4
пк 0+000 - ПК 0+218
1:1000

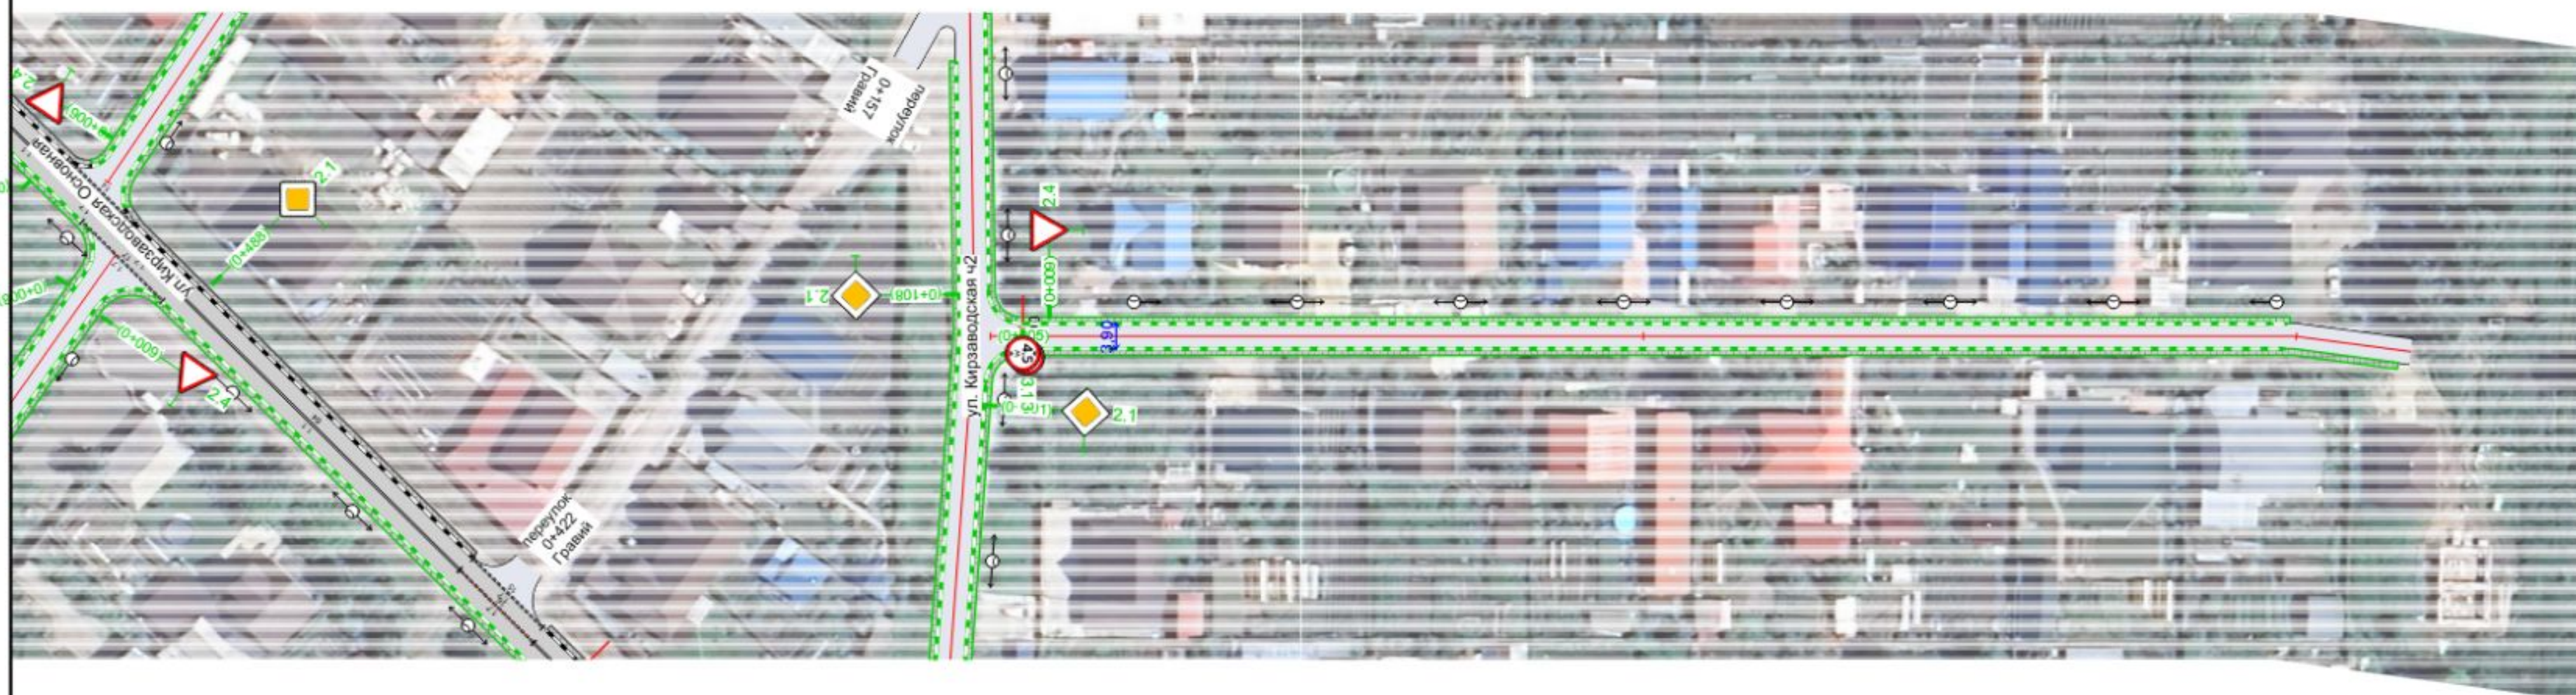

20 м

Изм.	Колуч.	Лист	№ док.	Подп.	Дата	ПОДД-12-24		
Разработал	Панамарева П.А.					Новосибирская обл, Новосибирский р-н, Толмачевский с/с с. Красноглинное	Стадия	Лист
Проверил	Волков А.В.						П	60
						Проект организации дорожного движения Проектное решение	ООО "Дорсервис-54"	
						М 1:1000		




Новосибирская обл., Новосибирский р-н, с. Красноглинное
ул. Кирзаводская
Часть 5
пк 0+000 - ПК 0+246
1:1000



20 м

Изм.	Колуч.	Лист	№ док.	Подп.	Дата	ПОДД-12-24		
Разработал		Панамарева П.А.				Новосибирская обл., Новосибирский р-н, Толмачевский с/с с. Красноглинное	Стадия	Лист
Проверил		Волков А.В.					П	61
						Проект организации дорожного движения Проектное решение	ООО "Дорсервис-54"	
						М 1:1000		

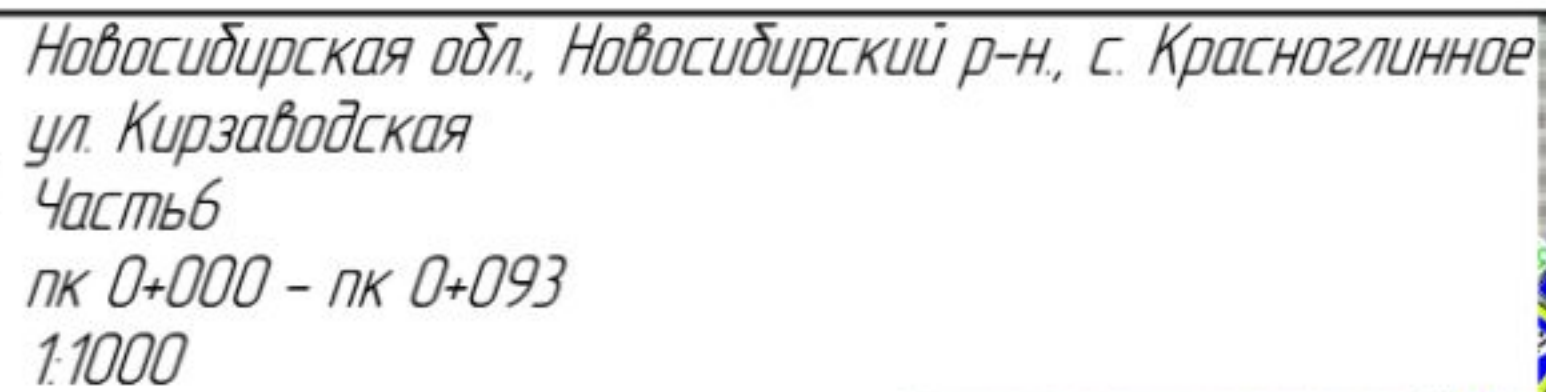

						ПОДД-12-24		
Изм.	Колуч.	Лист	№ док.	Подп.	Дата			
Разработал	Панамарева П.А.					Новосибирская обл. Новосибирский р-н. Толмачевский с/с	Страница	Лист
Проверил	Волков А.В.					с. Красноглинное	П	62
						Проект организации дорожного движения	000 "Дорсервис-54"	
						Проектное решение		
						М 1:1000		



Новосибирская обл., Новосибирский р-н, с. Красноглинное
ул. Кирзаводская
Часть 7
пк 0+000 - ПК 0+151
1:1000




20 м

Изм.	Колуч.	Лист	№ док.	Подп.	Дата	ПОДД-12-24		
Разработал		Панамарева П.А.				Новосибирская обл., Новосибирский р-н, Толмачевский с/с с. Красноглинное	Стадия	Лист
Проверил		Волков А.В.					П	63
						Проект организации дорожного движения Проектное решение	ООО "Дорсервис-54"	
						М 1:1000		



Новосибирская обл, Новосибирский р-н, с. Красноглинное
ул. Кирзаводская
Часть 3
пк 0+000 - ПК 0+221
1:1000

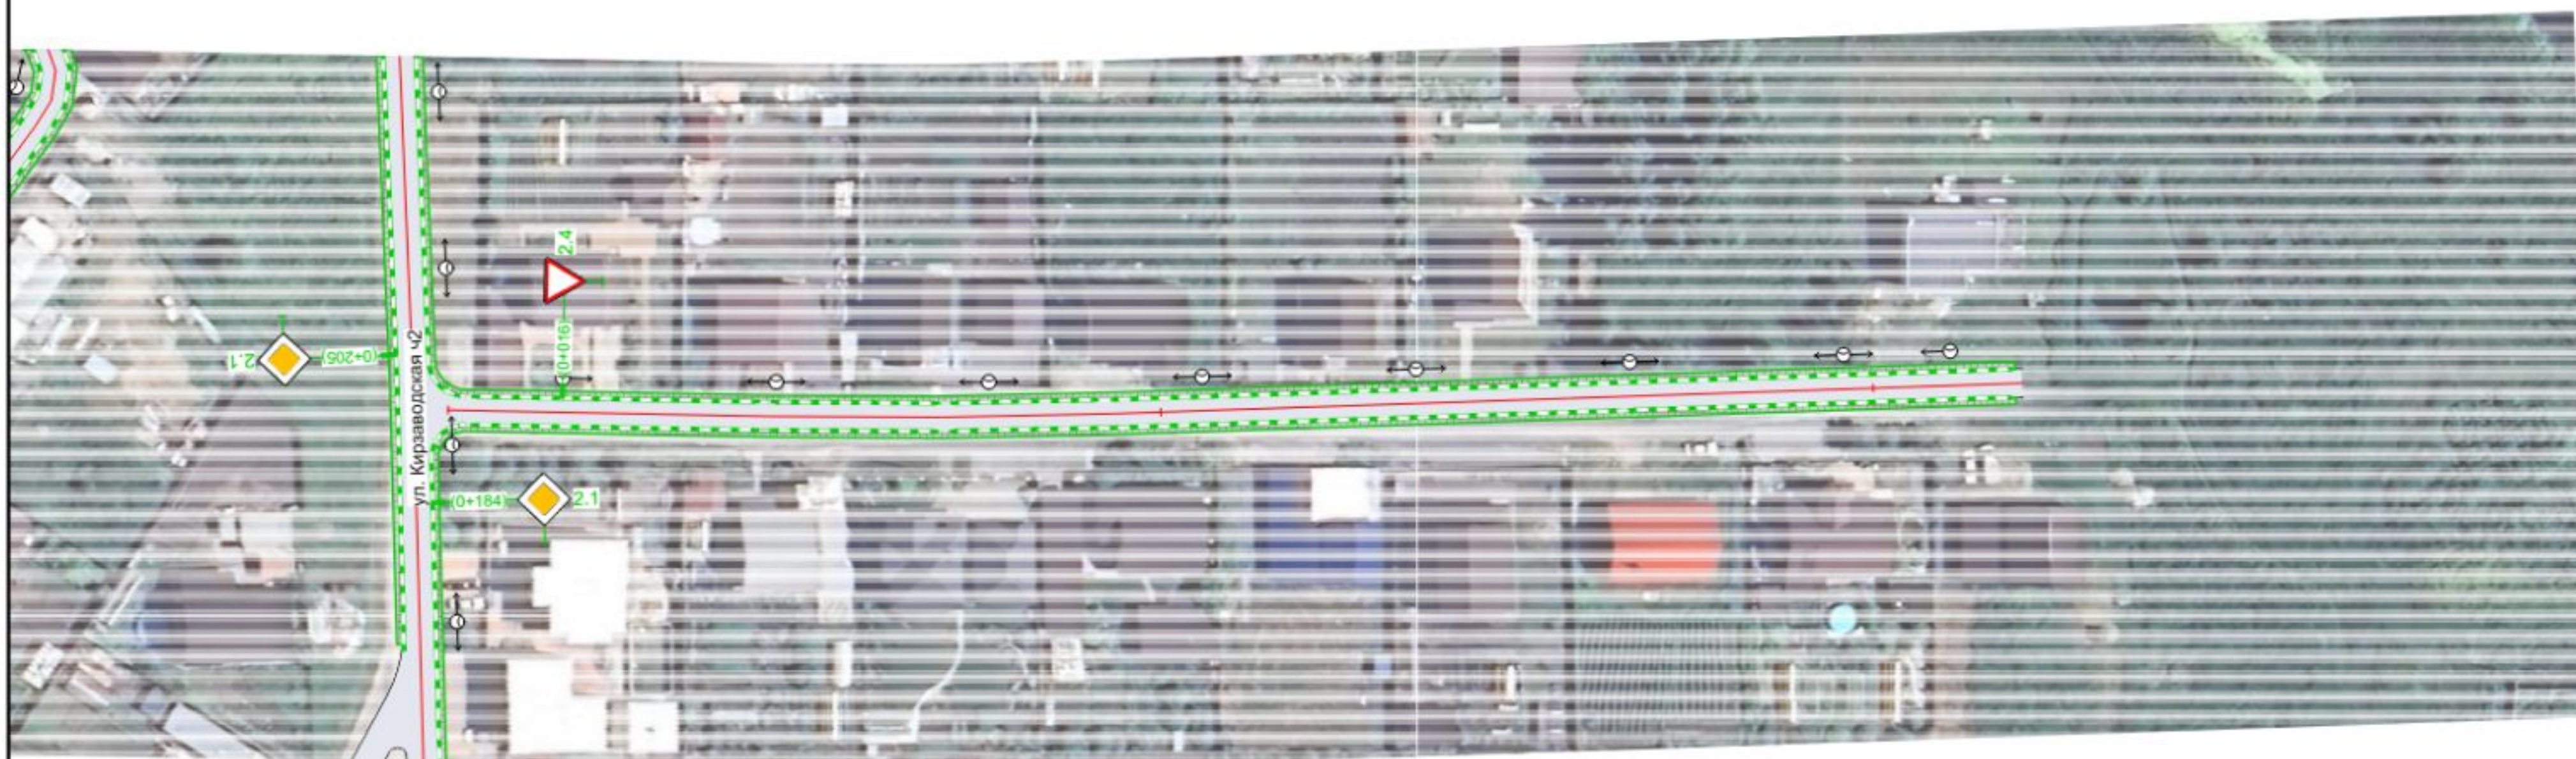


20 м

Изм.	Колуч.	Лист	№ док.	Подп.	Дата	ПОДД-12-24		
Разработал	Панамарева П.А.					Новосибирская обл, Новосибирский р-н, Толмачевский с/с с. Красноглинное	Стадия	Лист
Проверил	Волков А.В.						П	64
						Проект организации дорожного движения Проектное решение	ООО "Дорсервис-54"	
						М 1:1000		



Новосибирская обл., Новосибирский р-н, с. Красноглинное
ул. Кирзаводская
Часть 8
пк 0+000 - ПК 0+218
1:1000

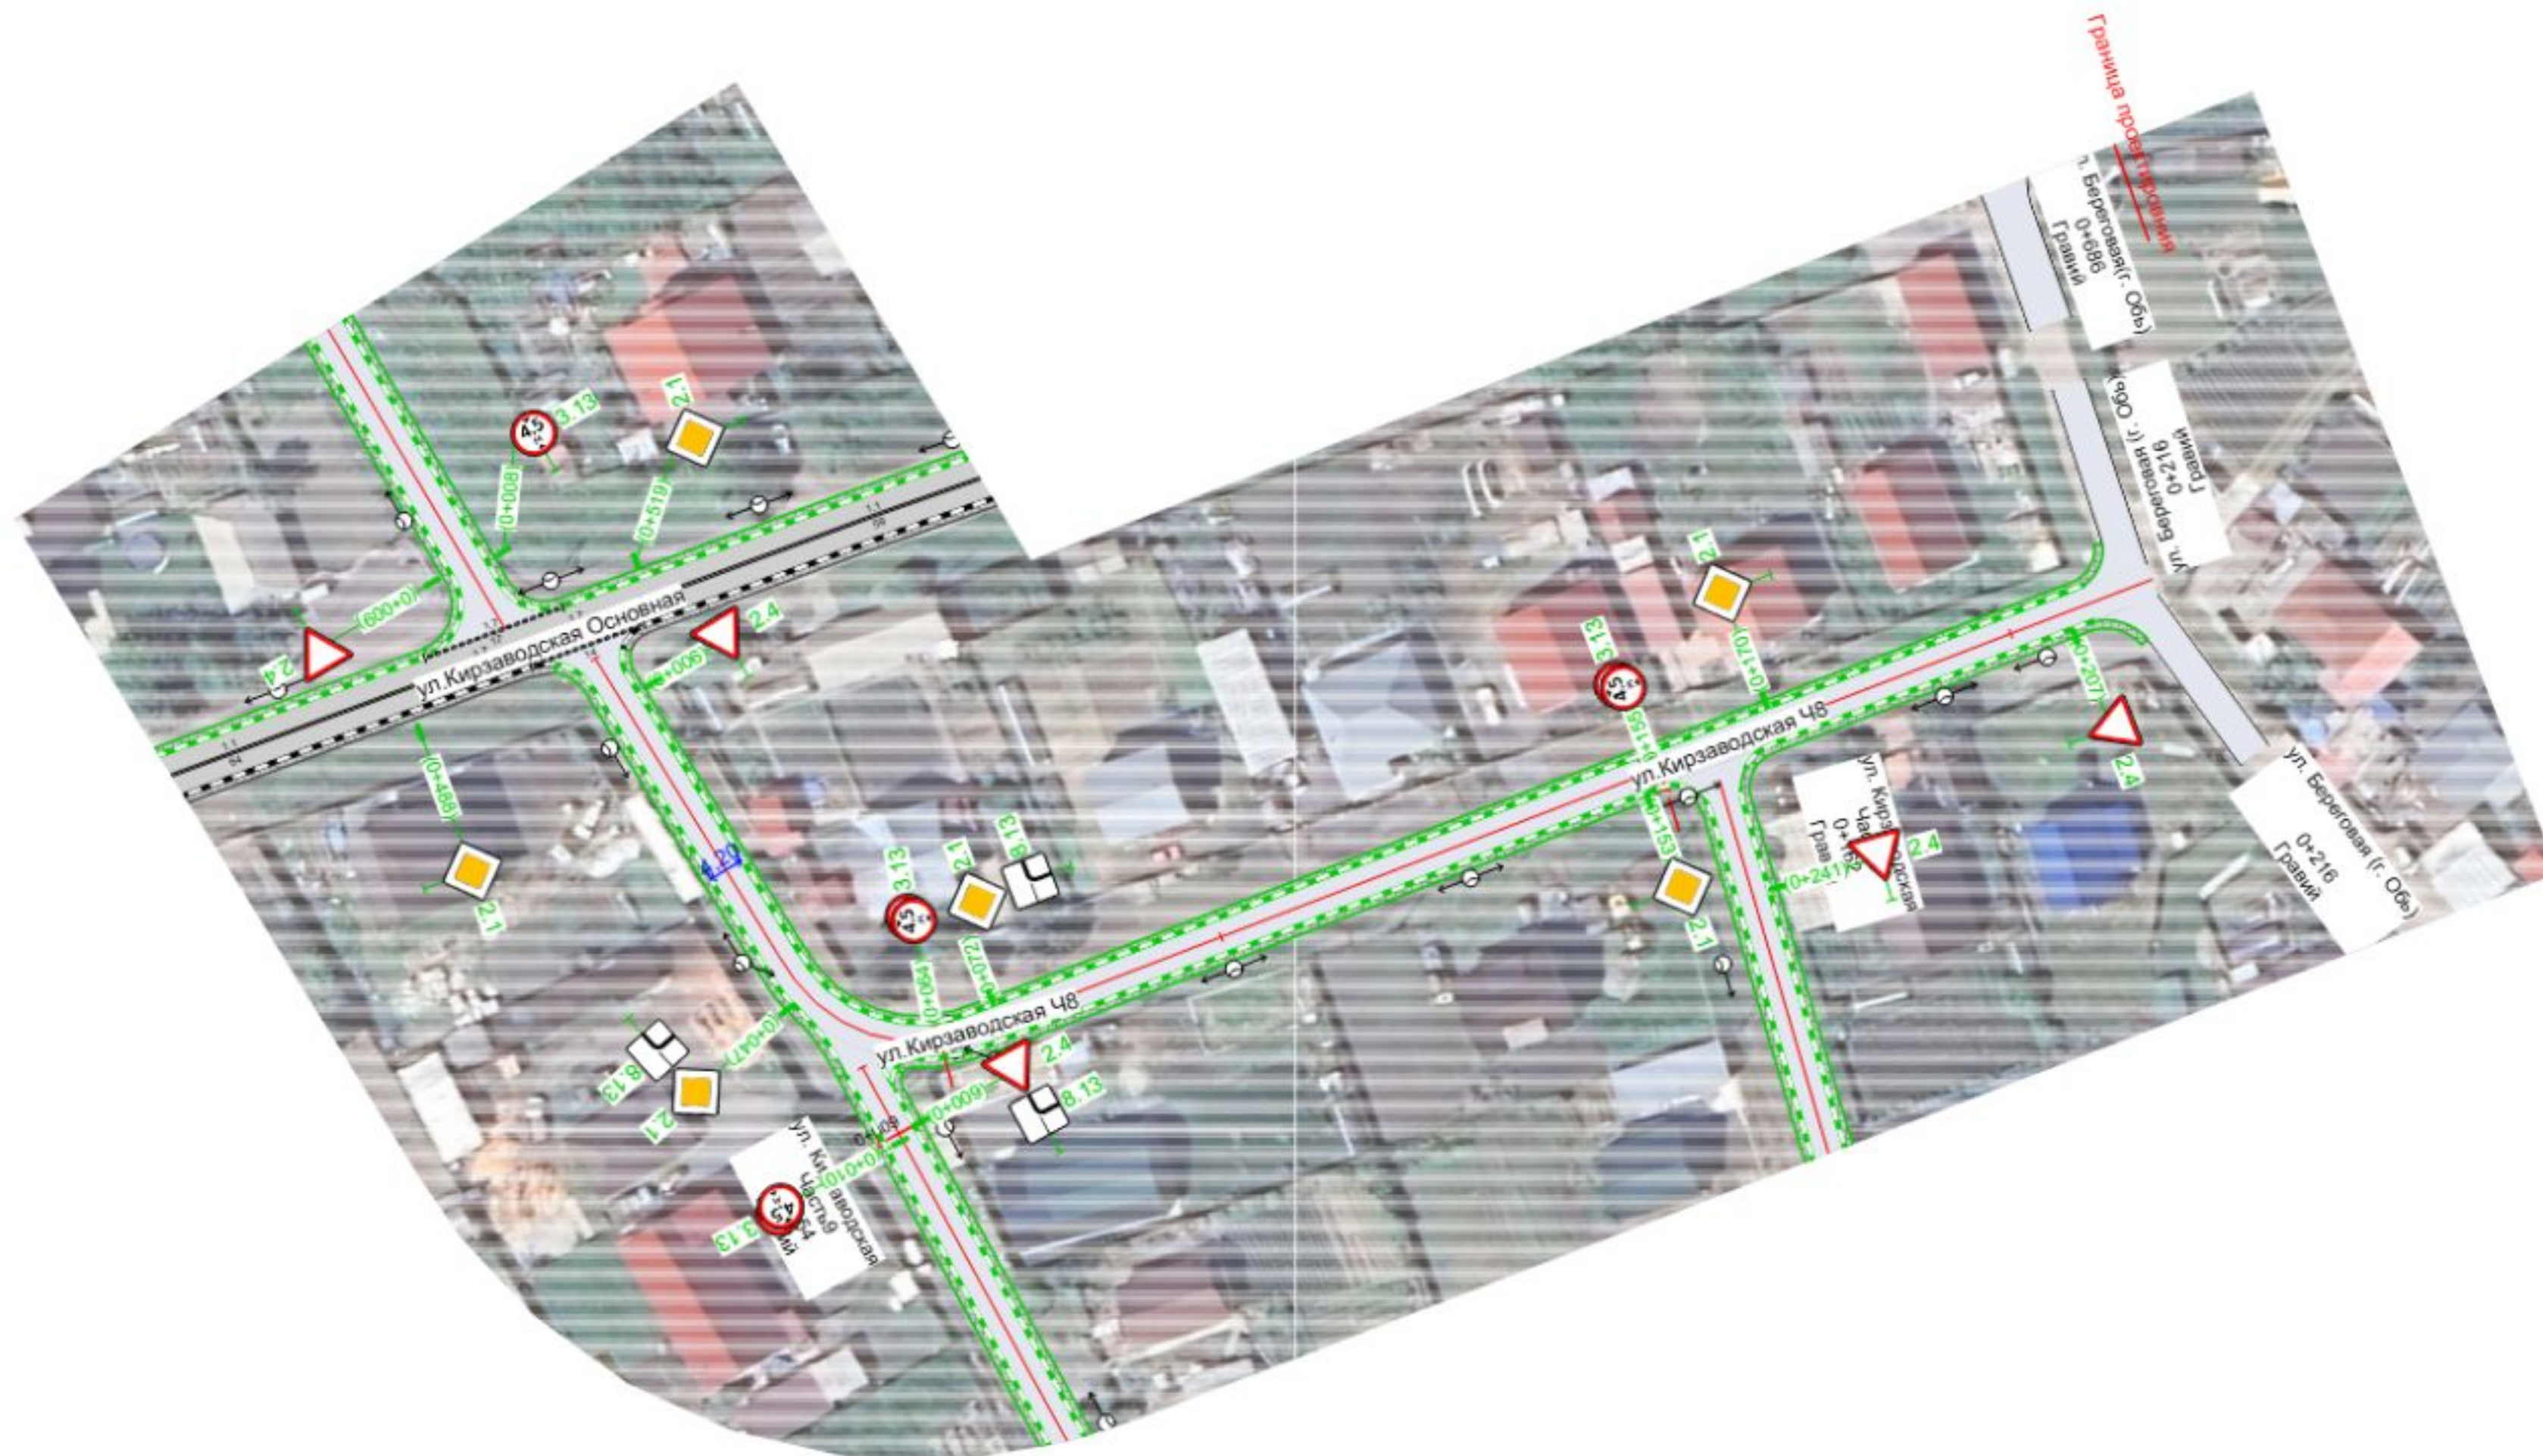

20 м

Изм.	Колуч.	Лист	№ док.	Подп.	Дата	ПОДД-12-24		
Разработал	Панамарева П.А.					Новосибирская обл., Новосибирский р-н, Толмачевский с/с с. Красноглинное	Стадия	Лист
Проверил	Волков А.В.						П	65
						Проект организации дорожного движения Проектное решение	ООО "Дорсервис-54"	
						М 1:1000		



Новосибирская обл., Новосибирский р-н., с. Красноглинное
ул. Кирзаводская
Часть 9
пк 0+000 - ПК 0+255
1:1000




20 м

Изм.	Колуч.	Лист	№ док.	Подп.	Дата	ПОДД-12-24		
Разработал	Панамарева П.А.					Новосибирская обл., Новосибирский р-н, Толмачевский с/с с. Красноглинное	Стадия	Лист
Проверил	Волков А.В.						П	66
						Проект организации дорожного движения Проектное решение	ООО "Дорсервис-54"	
						М 1:1000		



Новосибирская обл., Новосибирский р-н., с. Красноглинное
ул. Трудовая
пк 0+000 - ПК 0+260
1:1000

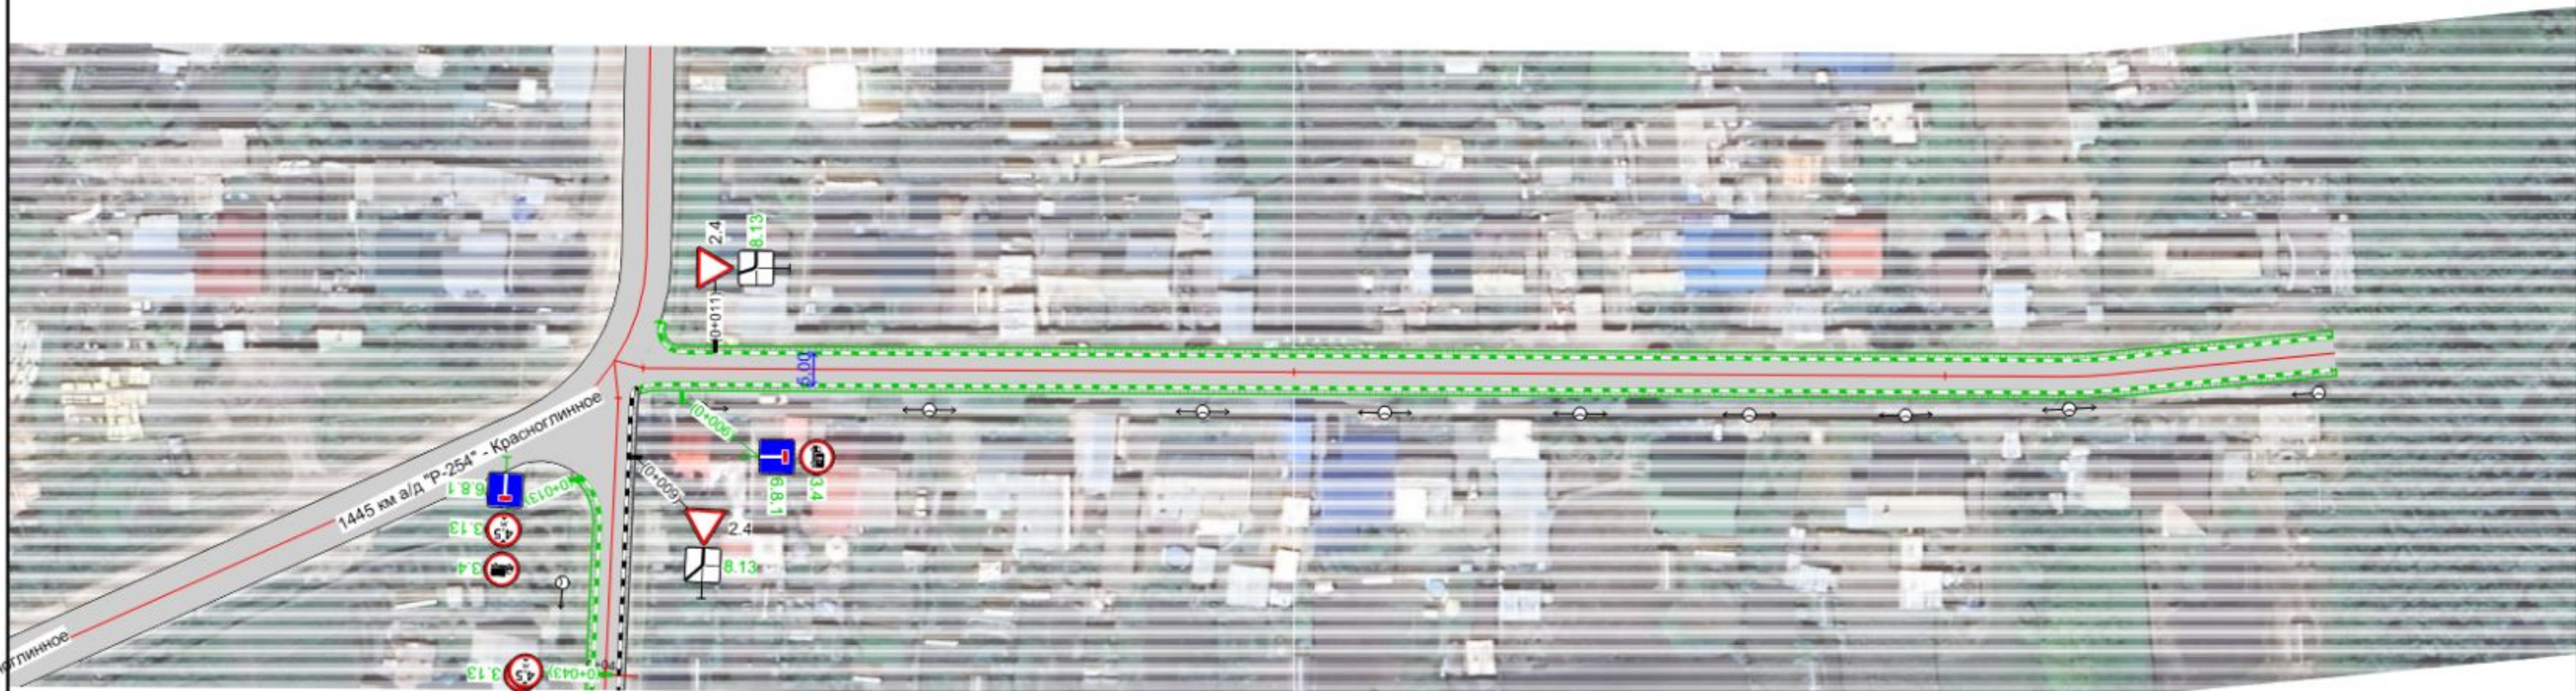


20 м

Изм.	Колуч.	Лист	№ док.	Подп.	Дата	ПОДД-12-24		
Разработал		Панамарева П.А.				Новосибирская обл., Новосибирский р-н. Толмачевский с/с с. Красноглинное	Стадия	Лист
Проверил		Волков А.В.					П	67
						Проект организации дорожного движения Проектное решение	ООО "Дорсервис-54"	
						М 1:1000		



Новосибирская обл, Новосибирский р-н, с. Красноглинное
ул. Восход
Часть 1
пк 0+000 - ПК 0+479
1:1000

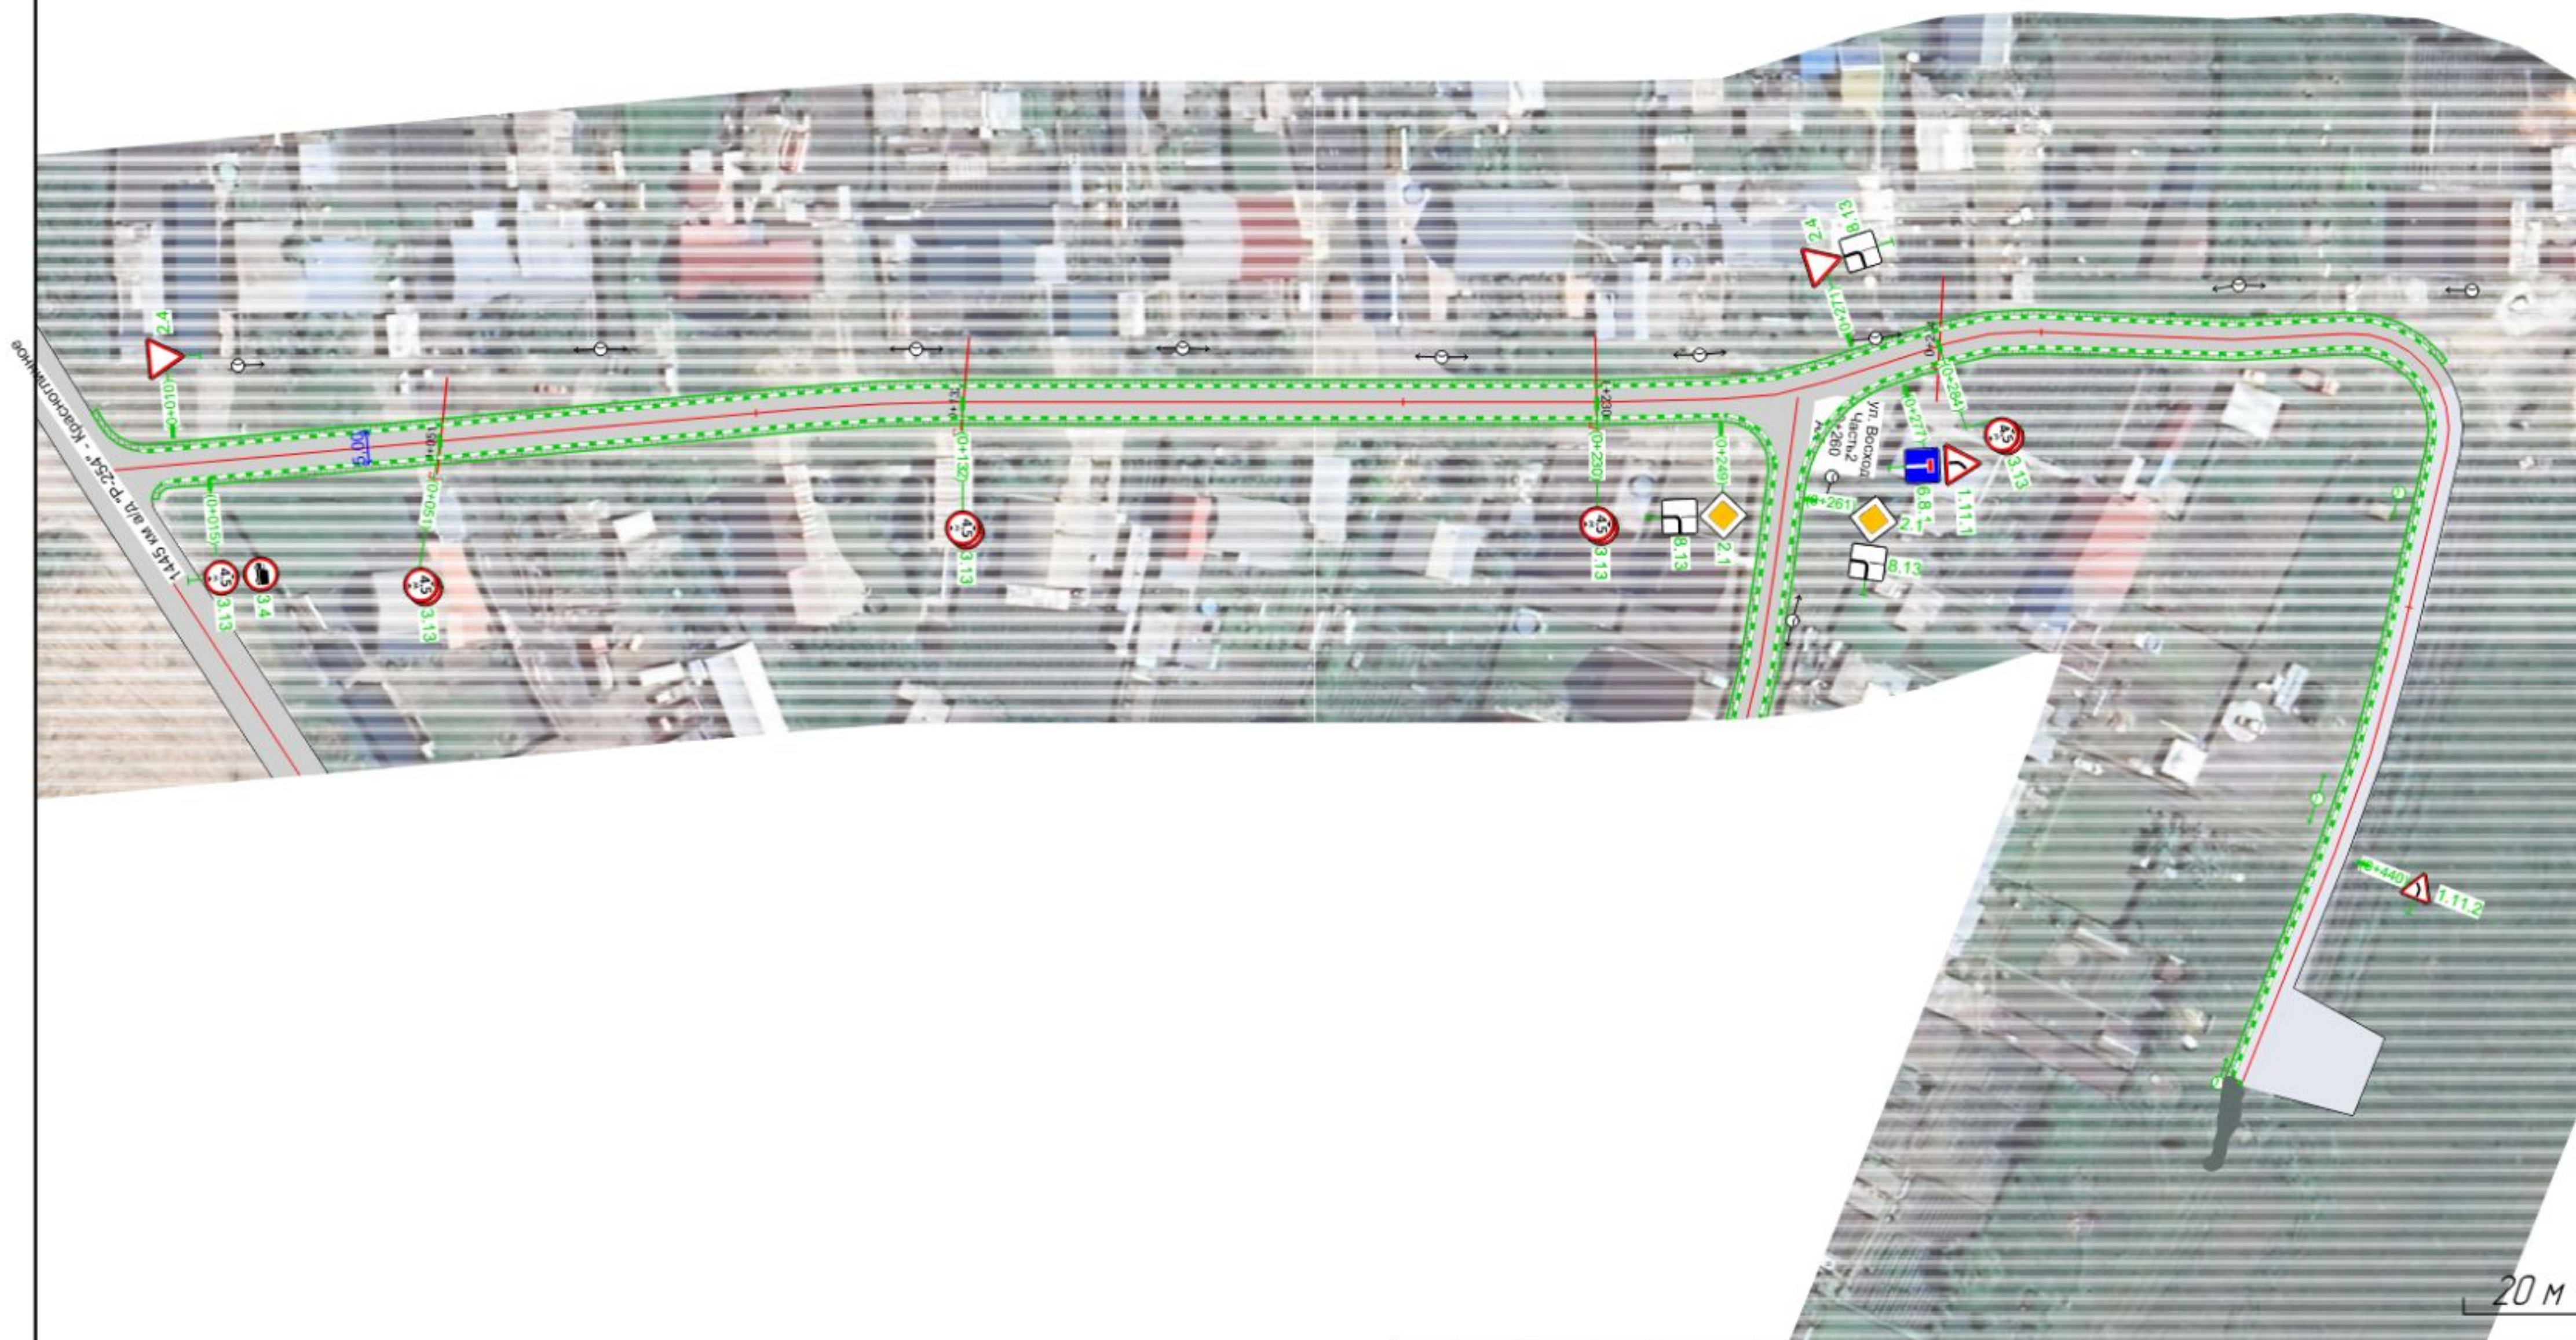

Изм.	Колуч.	Лист	№ док.	Подп.	Дата	ПОДД-12-24		
Разработал	Панамарева П.А.					Новосибирская обл, Новосибирский р-н, Толмачевский с/с	Стадия	Лист
Проверил	Волков А.В.					с. Красноглинное	П	68
						Проект организации дорожного движения	ООО "Дорсервис-54"	
						Проектное решение		
						М 1:1000		




Новосибирская обл., Новосибирский р-н., с. Красноглинное

ул. Восход

Часть 2


пк 0+000 - ПК 0+276

1:1000

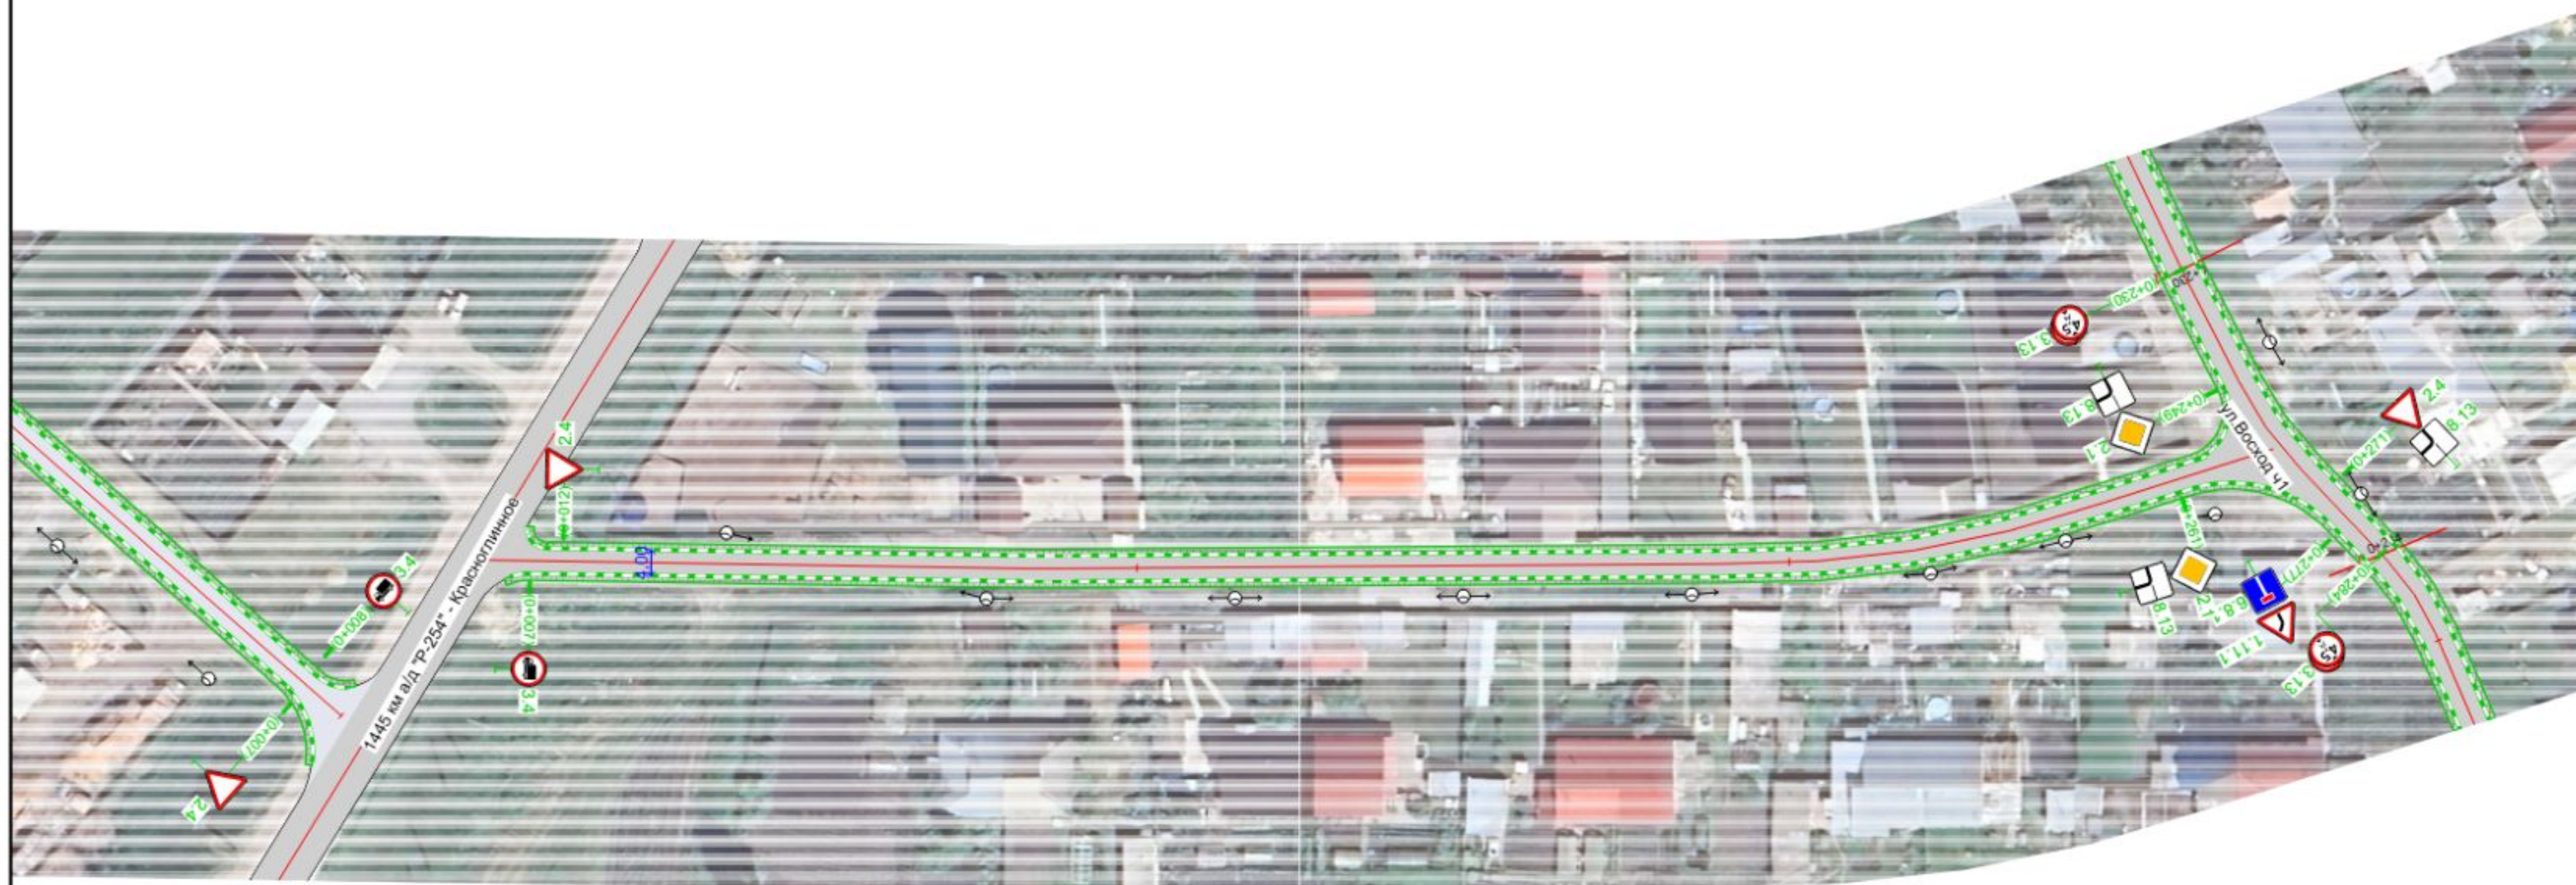




Новосибирская обл., Новосибирский р-н, с. Красноглинное
ул. Восход
Часть 3 (Тупик)
пк 0+000 - ПК 0+114
1:1000

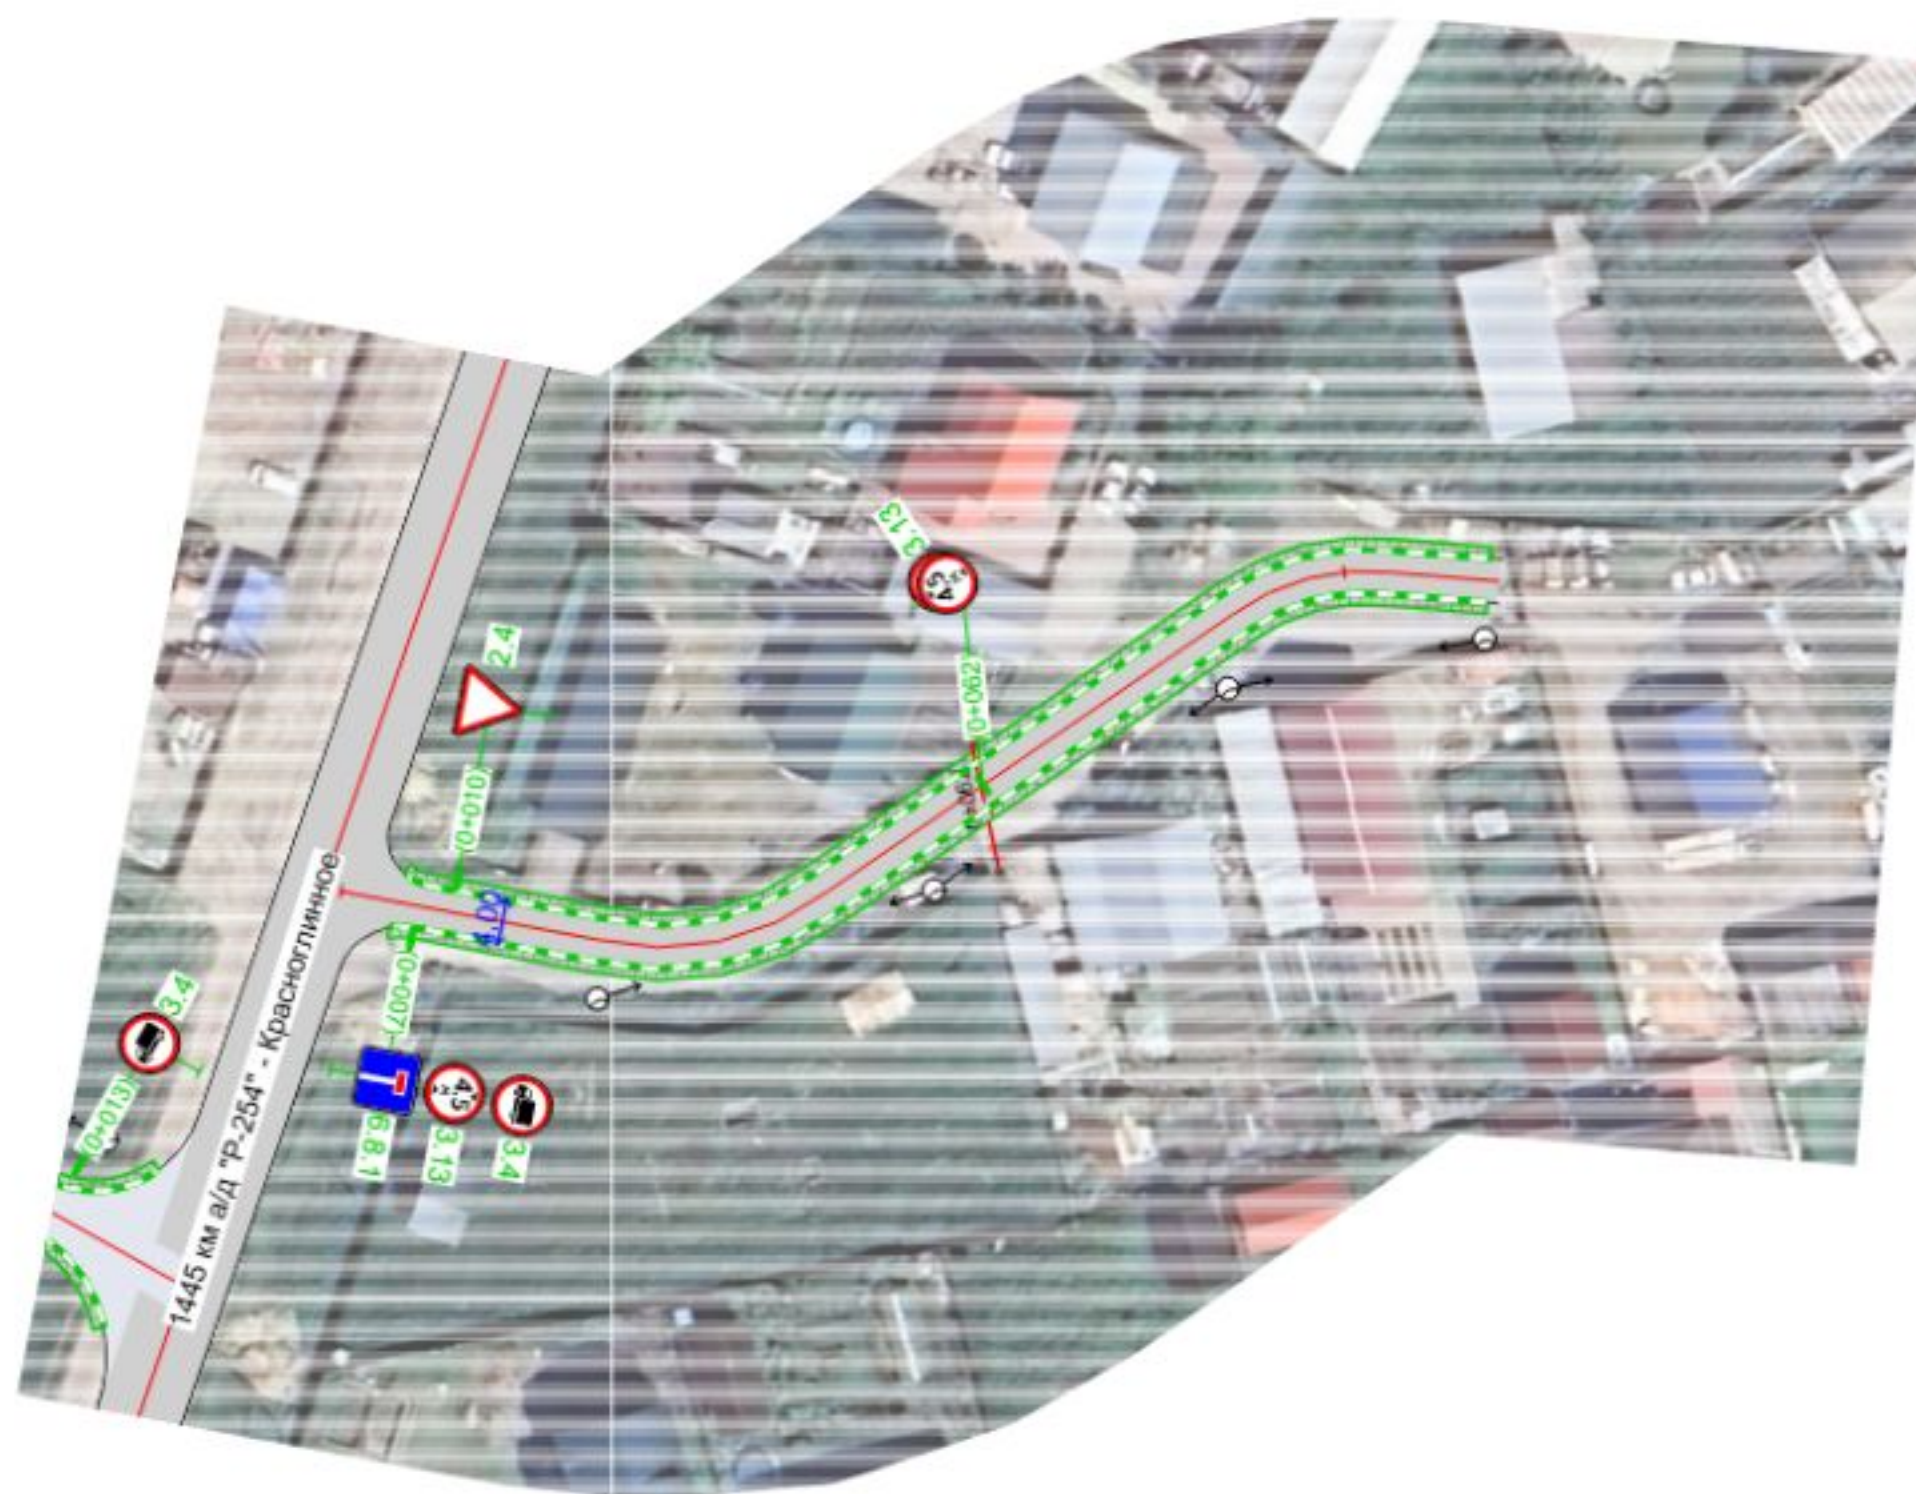

20 м

Изм.	Колуч.	Лист	№ док.	Подп.	Дата	ПОДД-12-24		
Разработал	Панамарева П.А.					Новосибирская обл., Новосибирский р-н, Толмачевский с/с с. Красноглинное	Стадия	Лист
Проверил	Волков А.В.						П	70
						Проект организации дорожного движения Проектное решение	ООО "Дорсервис-54"	
						М 1:1000		

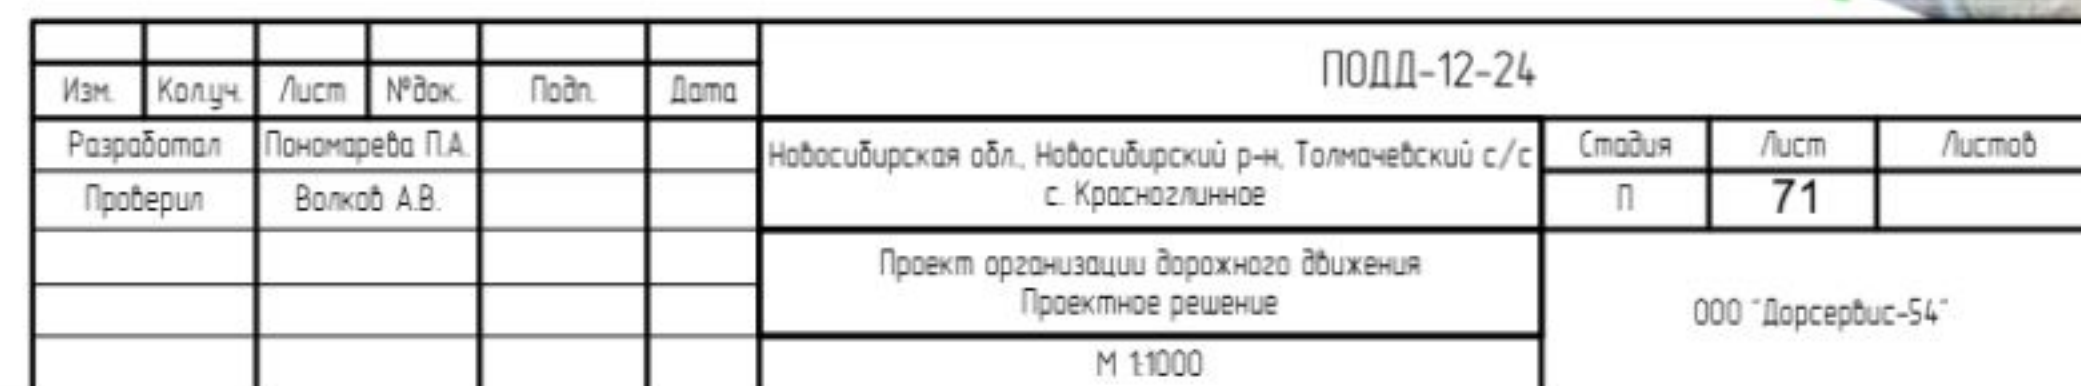

[illegible]



Новосибирская обл., Новосибирский р-н, с. Красноглинное
ул. Строительная
Часть 2 (тупик)
пк 0+000 - ПК 0+129
1:1000



20 м

Изм.	Колуч.	Лист	№ док.	Подп.	Дата	ПОДД-12-24		
Разработал	Панамарева П.А.					Новосибирская обл., Новосибирский р-н, Толмачевский с/с с. Красноглинное	Стадия	Лист
Проверил	Волков А.В.						П	73
						Проект организации дорожного движения Проектное решение	ООО "Дорсервис-54"	
						М 1:1000		



Новосибирская обл., Новосибирский р-н, с. Красноглинное
ул. Школьная
пк 0+000 - ПК 0+134
1:1000




20 м

Изм.	Колуч.	Лист	№ док.	Подп.	Дата	ПОДД-12-24		
Разработал	Панамарева П.А.					Новосибирская обл., Новосибирский р-н, Толмачевский с/с с. Красноглинное	Стадия	Лист
Проверил	Волков А.В.						П	74
						Проект организации дорожного движения Проектное решение	ООО "Дорсервис-54"	
						М 1:1000		



						ПОДД-12-24		
Изм.	Колуч.	Лист	№ док.	Подп.	Дата			
Разработал	Панамарева П.А.					Новосибирская обл, Новосибирский р-н, Толмачевский с/с	Стация	Лист
Проверил	Волков А.В.					с. Красноглинное	п	75
						Проект организации дорожного движения	ООО "Дорсервис-54"	
						Проектное решение		
						М 1:1000		

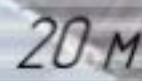[illegible]



Новосибирская обл., Новосибирский р-н, с. Красноглинное
ул. Мира
Часть 1
пк 0+000 - ПК 0+723
1:1000




20 м

Изм.	Колуч.	Лист	№ док.	Подп.	Дата	ПОДД-12-24			
Разработал	Панамарева П.А.					Новосибирская обл., Новосибирский р-н, Толмачевский с/с			
Проверил	Волков А.В.					с. Красноглинное			
						Стадия			
						П			
						Лист			
						77			
						Листов			
						Проект организации дорожного движения			
						Проектное решение			
						М 1:1000			
						ООО "Дорсервис-54"			




20 M

						ПОДД-12-24			
Изм.	Колуч.	Лист	№ док.	Подп.	Дата	Новосибирская обл. Новосибирский р-н, Толмачевский с/с с. Красноглинное	Стадия	Лист	Листов
Разработал		Панамарева П.А.					П	78	
Проверил		Волков А.В.				Проект организации дорожного движения Проектное решение	ООО "Дорсервис-54"		
					М 1:1000				

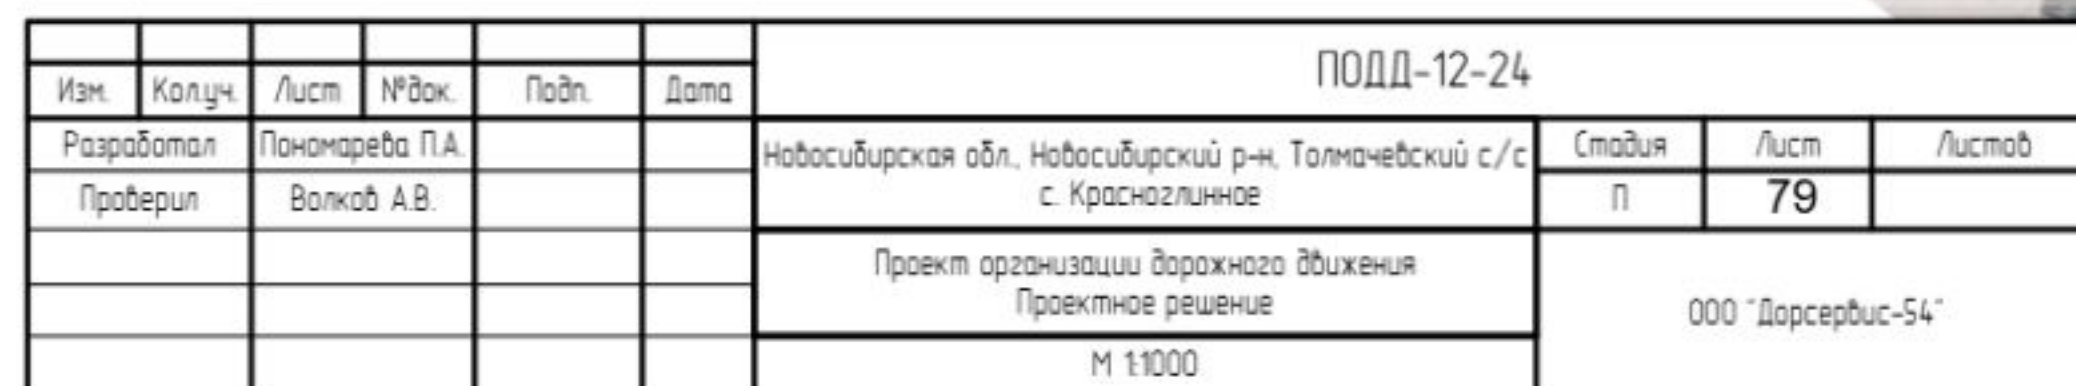




Новосибирская обл., Новосибирский р-н., с. Красноглинное
ул. Жемчужная
пк 0+000 - ПК 0+321
1:1000

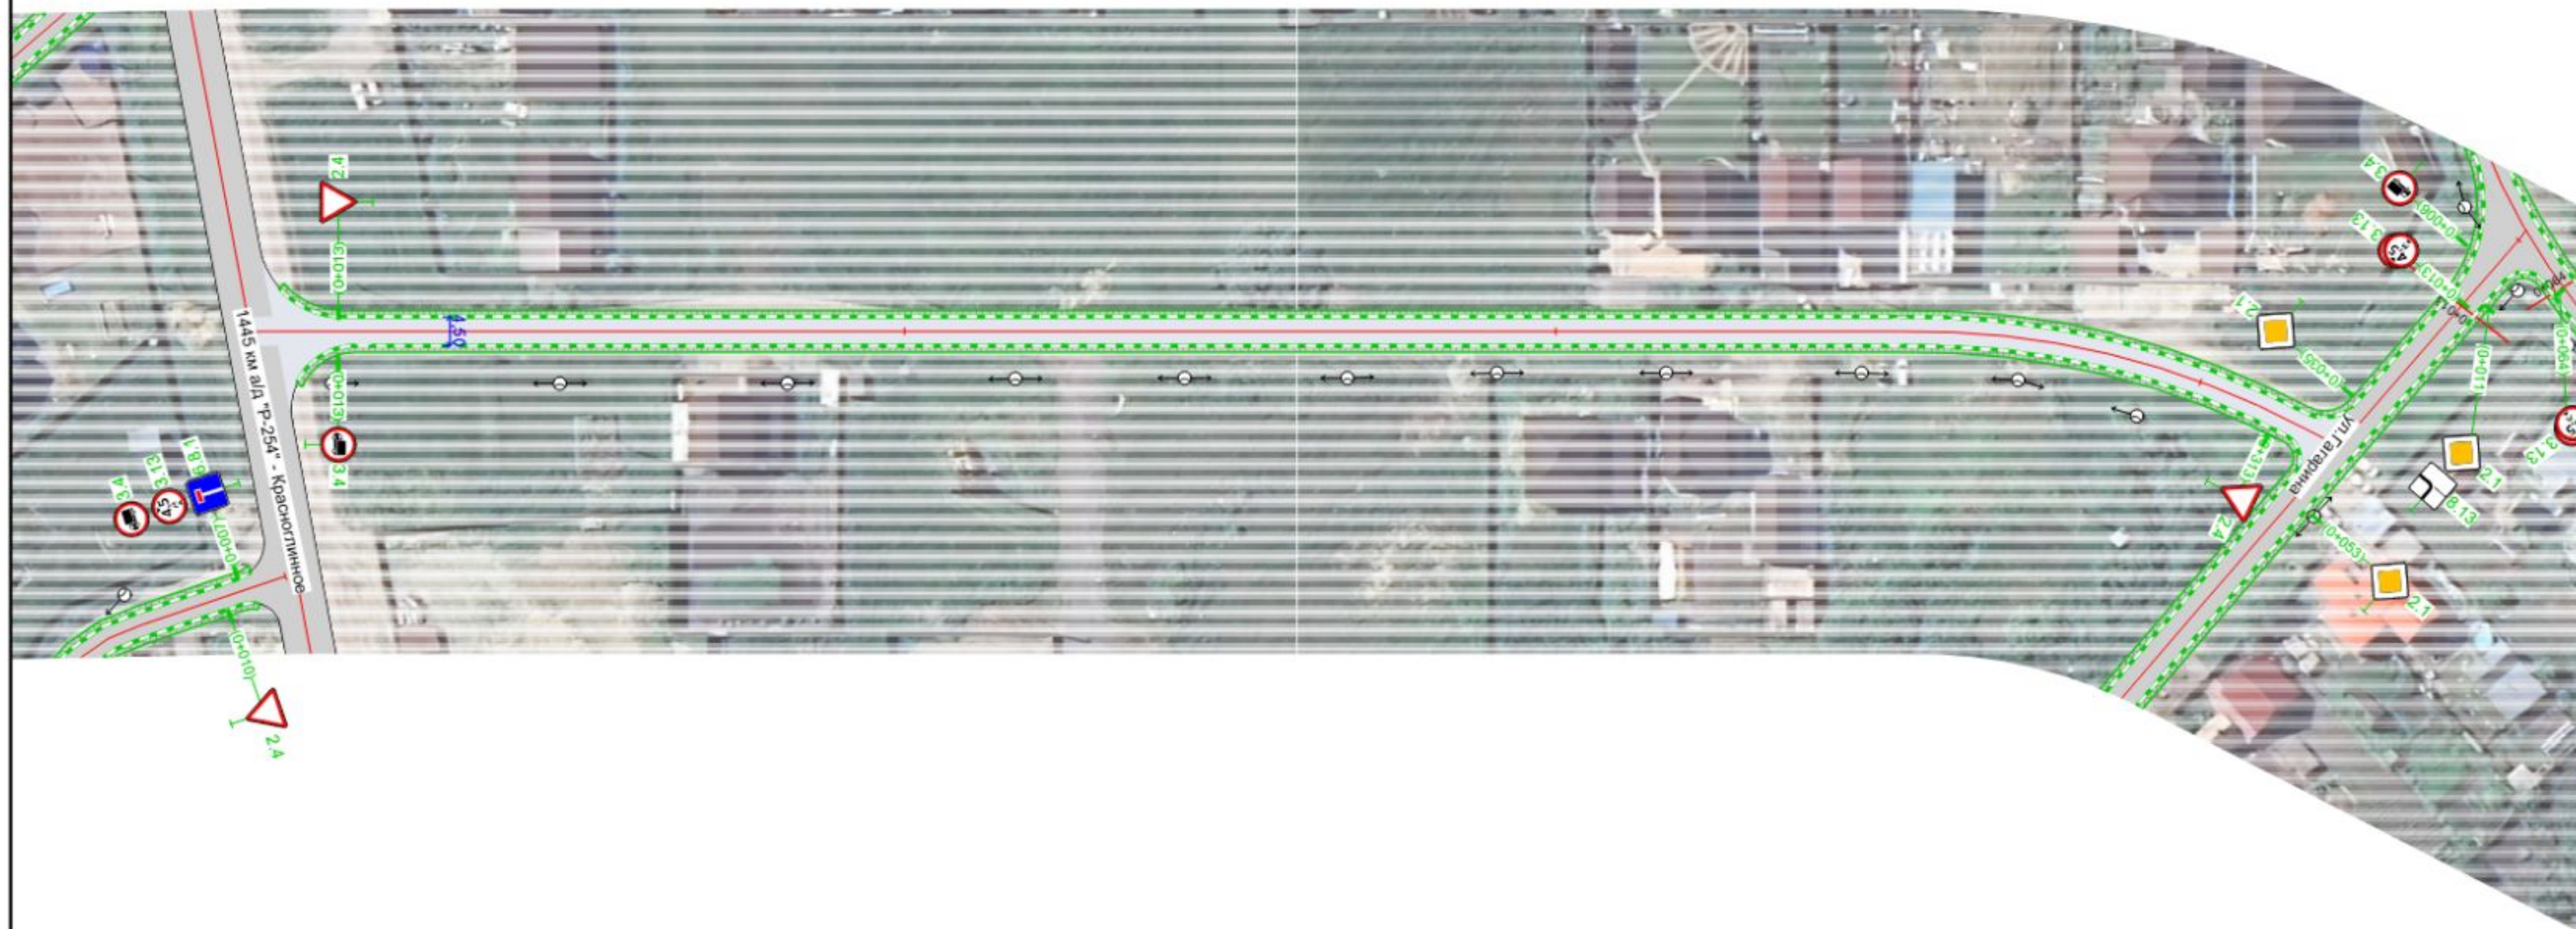

20 м


Изм.	Колуч.	Лист	№ док.	Подп.	Дата	ПОДД-12-24			
Разработал		Панамарева П.А.				Новосибирская обл., Новосибирский р-н, Толмачевский с/с с. Красноглинное	Стадия	Лист	Листов
Проверил		Волков А.В.					П	80	
						Проект организации дорожного движения	ООО "Дорсервис-54"		
						Проектное решение			
						М 1:1000			

Новосибирская обл., Новосибирский р-н., с. Красноглинное
 ул. Светлая
 Часть 1
 ПК 0+000 - ПК 0+381
 1:1000

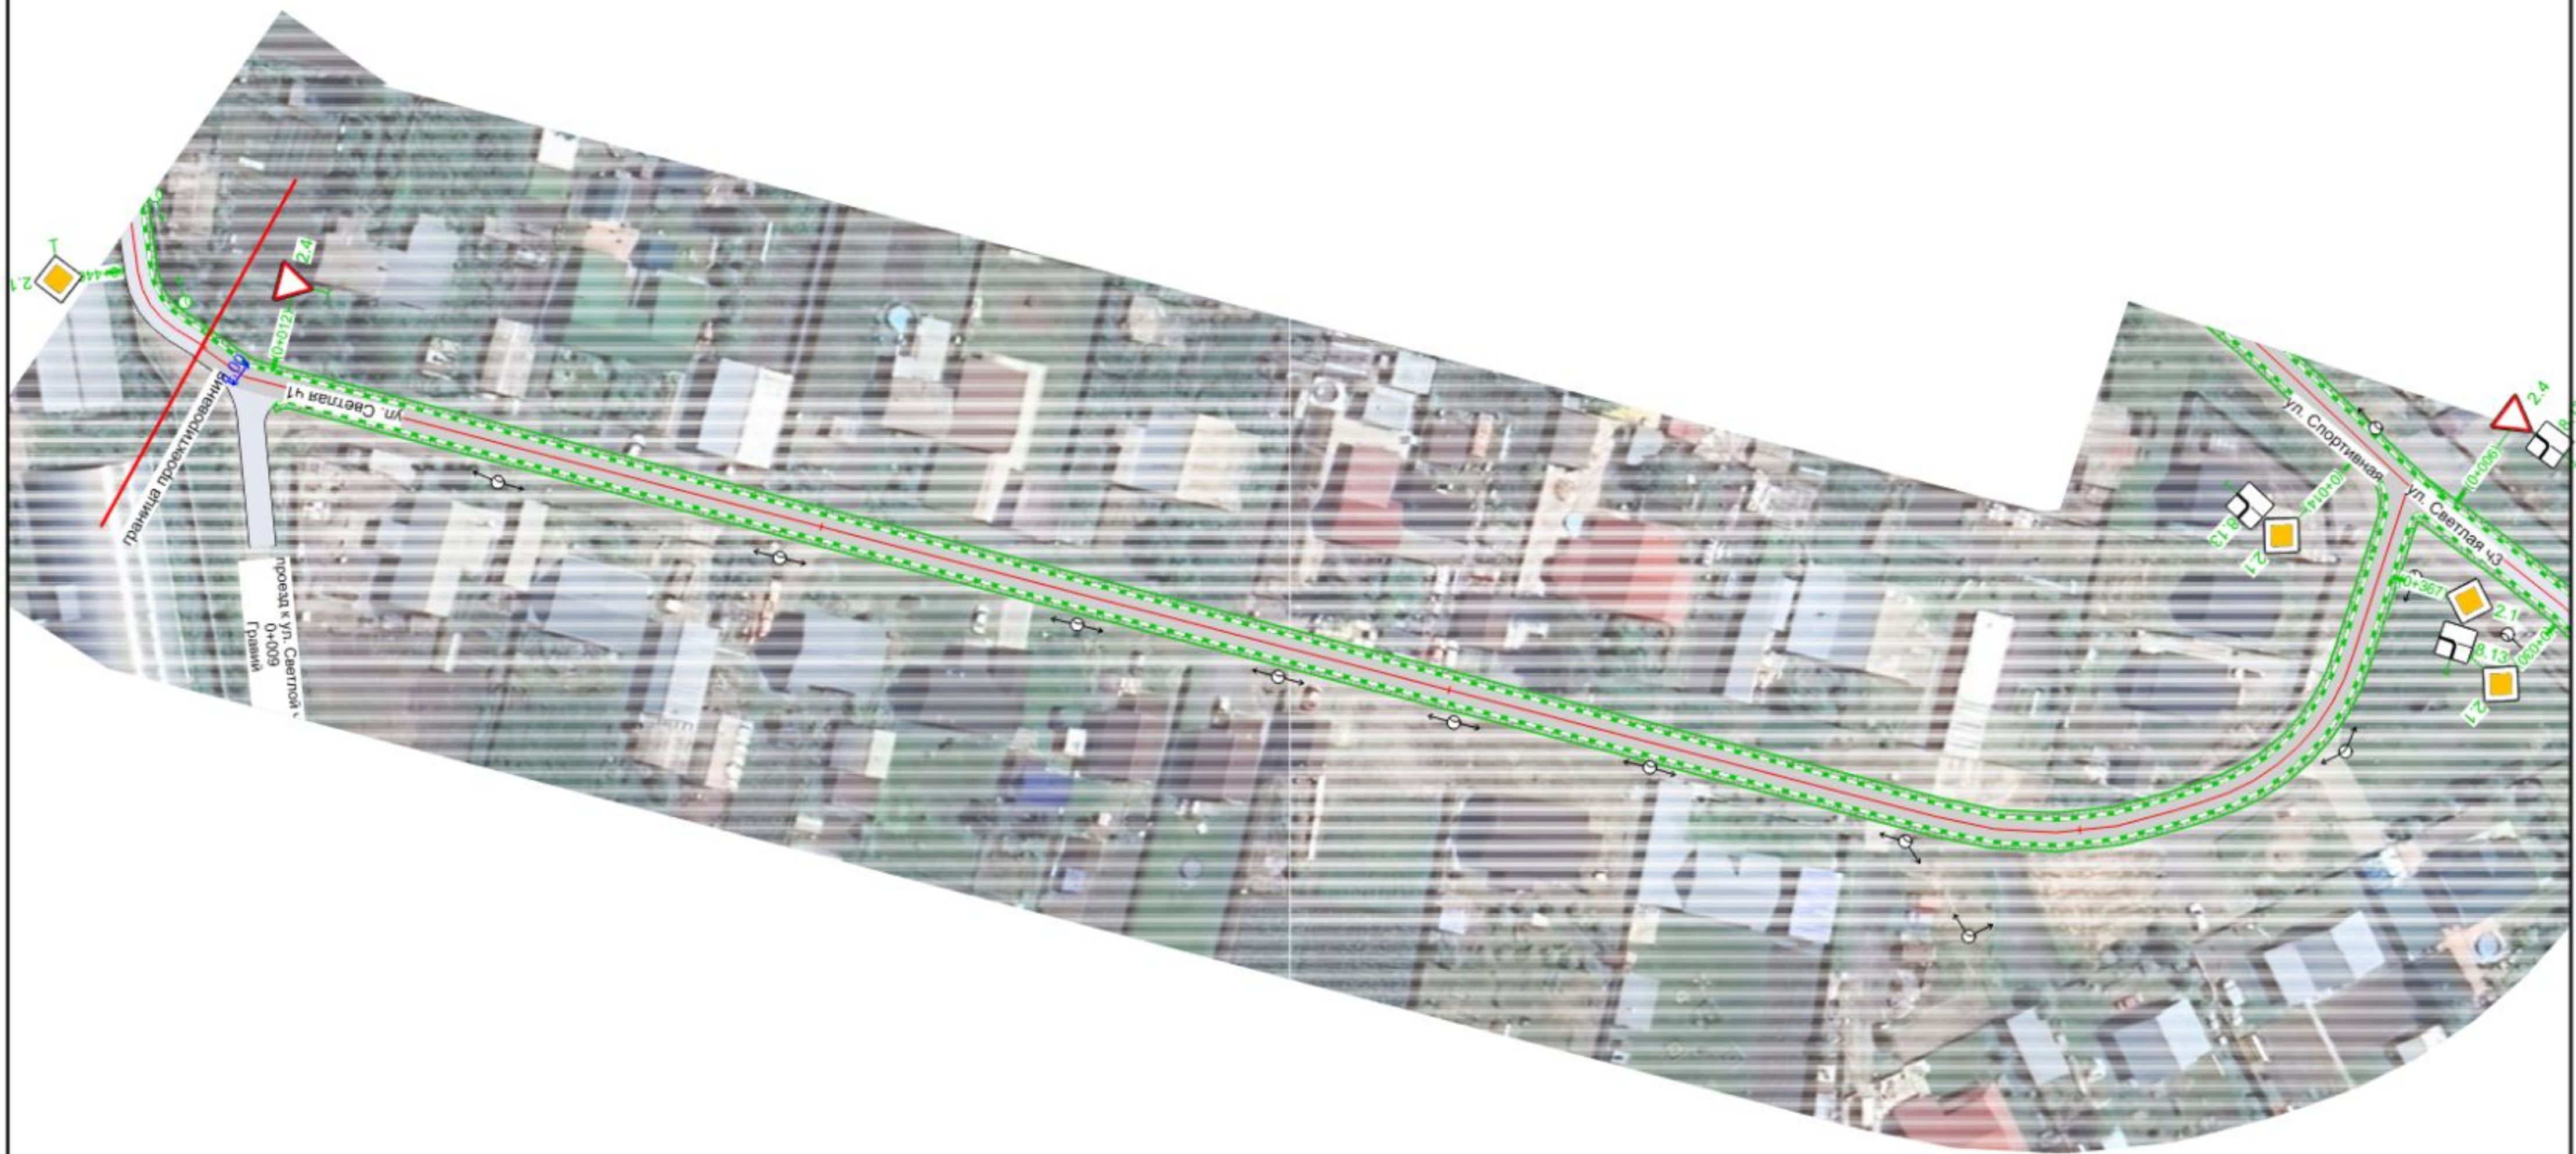


20 м

Изм.	Колуч.	Лист	№ док.	Подп.	Дата	ПОДД-12-24			
Разработал	Панамарева П.А.					Новосибирская обл., Новосибирский р-н, Толмачевский с/с с. Красноглинное	Стадия	Лист	Листов
Проверил	Волков А.В.						П	81	
						Проект организации дорожного движения	ООО "Дорсервис-54"		
						Проектное решение			
						М 1:1000			

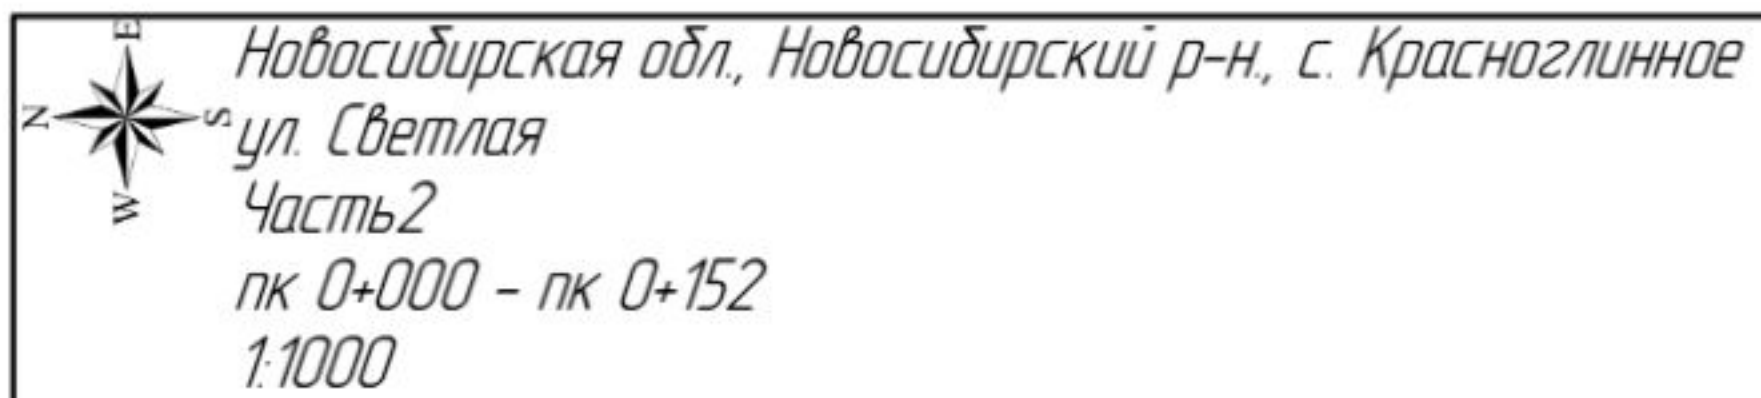


						ПОДД-12-24		
Изм.	Колуч.	Лист	№ док.	Подп.	Дата			
Разработал	Панамарева П.А.					Новосибирская обл. Новосибирский р-н. Толмачевский с/с	Стация	Лист
Проверил	Волков А.В.					с. Красноглинное	П	82
						Проект организации дорожного движения Проектное решение	ООО "Дорсервис-54"	
						М 1:1000		

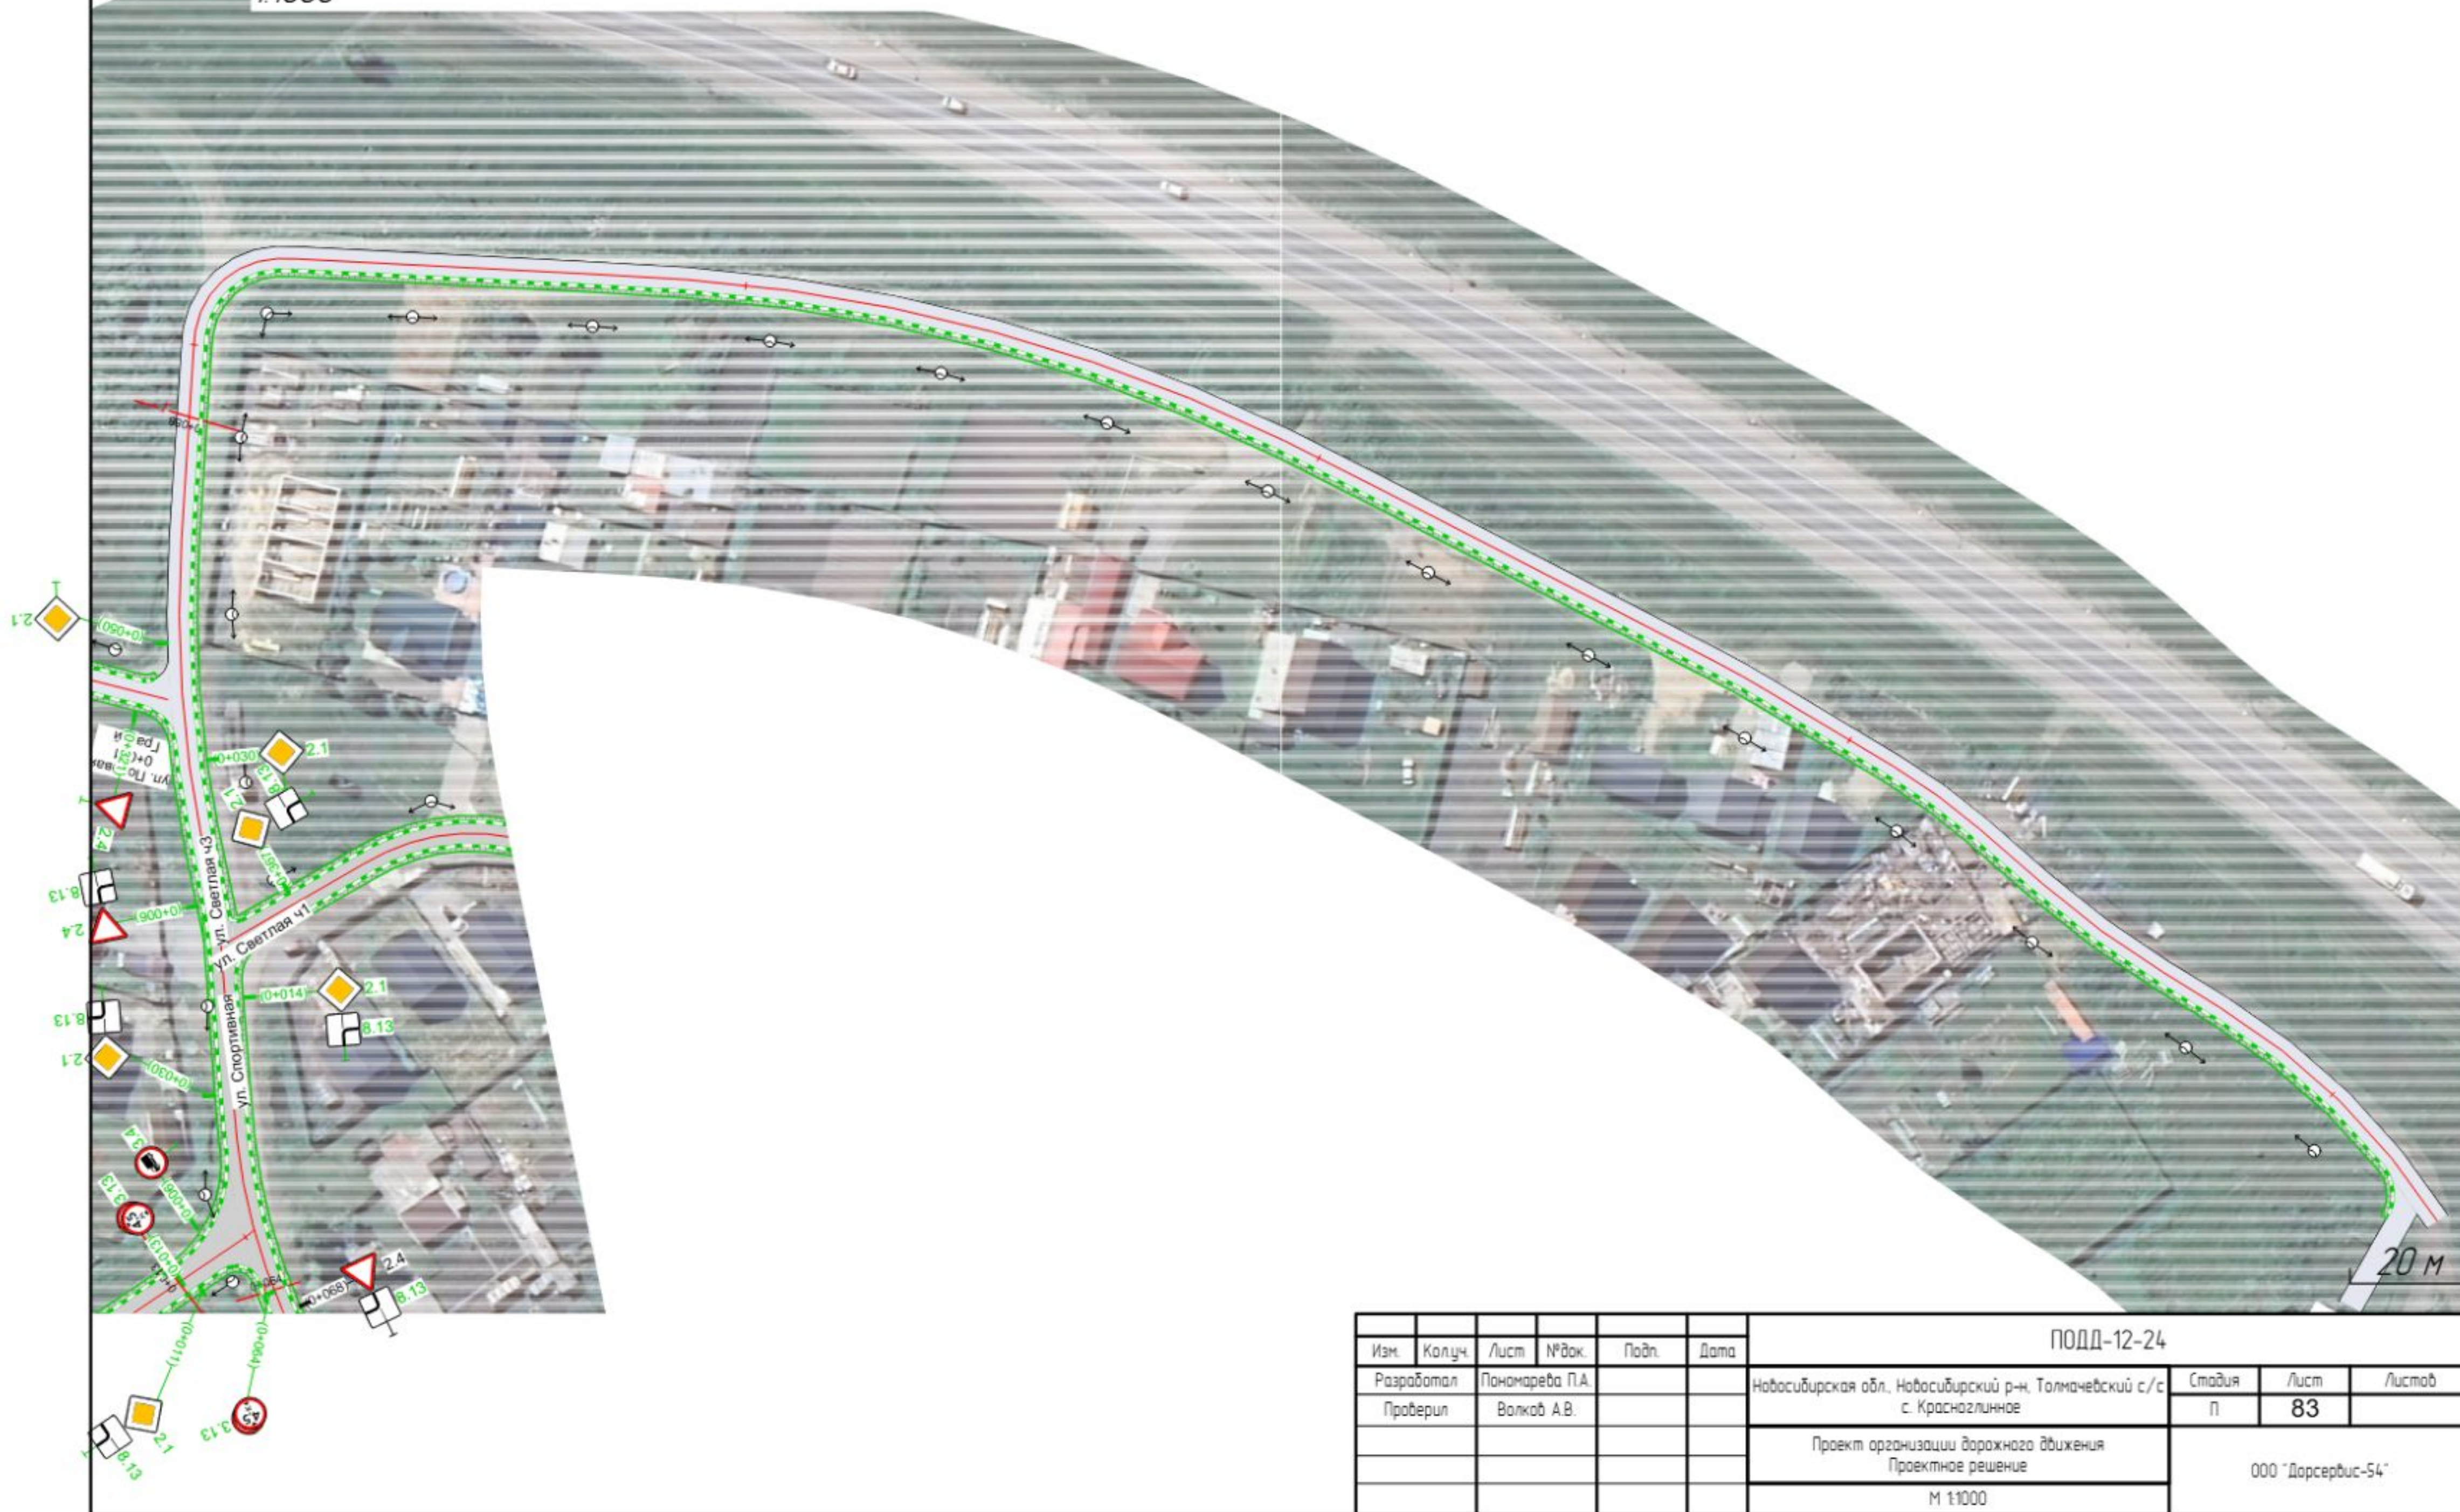

						ПОДД-12-24		
Изм.	Колуч.	Лист	№ док.	Подп.	Дата			
Разработал		Понамарева П.А.				Новосибирская обл. Новосибирский р-н. Толмачевский с/с с. Красноглинное	Стандия	Лист
Проверил		Валков А.В.					п	83
						Проект организации дорожного движения Проектное решение	ООО "Дорсервис-54"	



Новосибирская обл, Новосибирский р-н, с. Красноглинное
ул. Береговая
пк 0+000 - ПК 0+300
1:1000

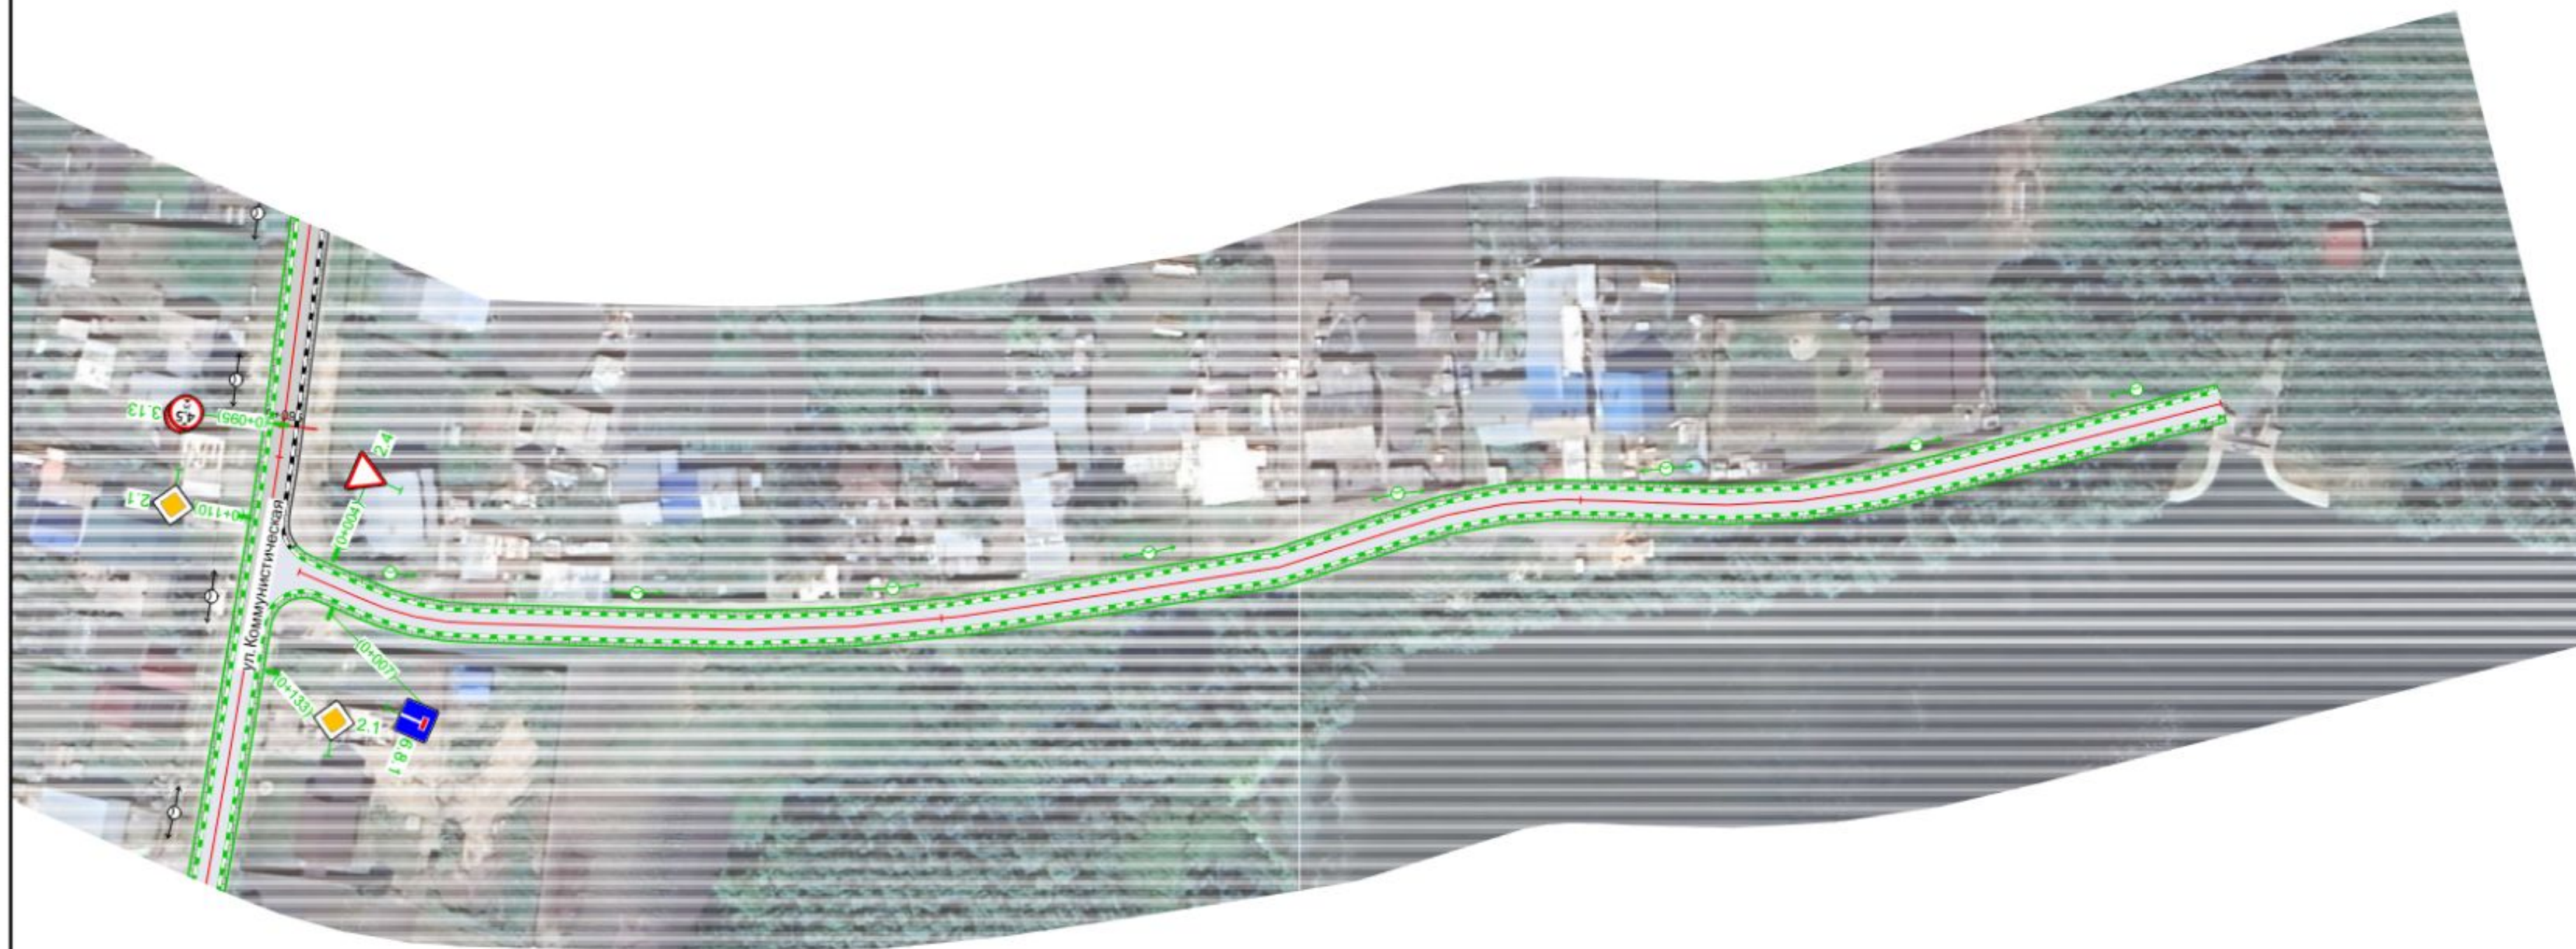

20 м

Изм.	Колуч.	Лист	№ док.	Подп.	Дата	ПОДД-12-24		
Разработал	Панамарева П.А.					Новосибирская обл, Новосибирский р-н, Толмачевский с/с с. Красноглинное	Стадия	Лист
Проверил	Волков А.В.						П	84
						Проект организации дорожного движения Проектное решение	ООО "Дорсервис-54"	
						М 1:1000		




Новосибирская обл., Новосибирский р-н., с. Красноглинное
ул. Складская
пк 0+000 - ПК 0+106
1:1000



20 м


Изм.	Колуч.	Лист	№ док.	Подп.	Дата	ПОДД-12-24		
Разработал	Панамарева П.А.					Новосибирская обл., Новосибирский р-н, Толмачевский с/с с. Красноглинное	Стадия	Лист
Проверил	Волков А.В.						П	85
						Проект организации дорожного движения Проектное решение	ООО "Дорсервис-54"	
						М 1:1000		

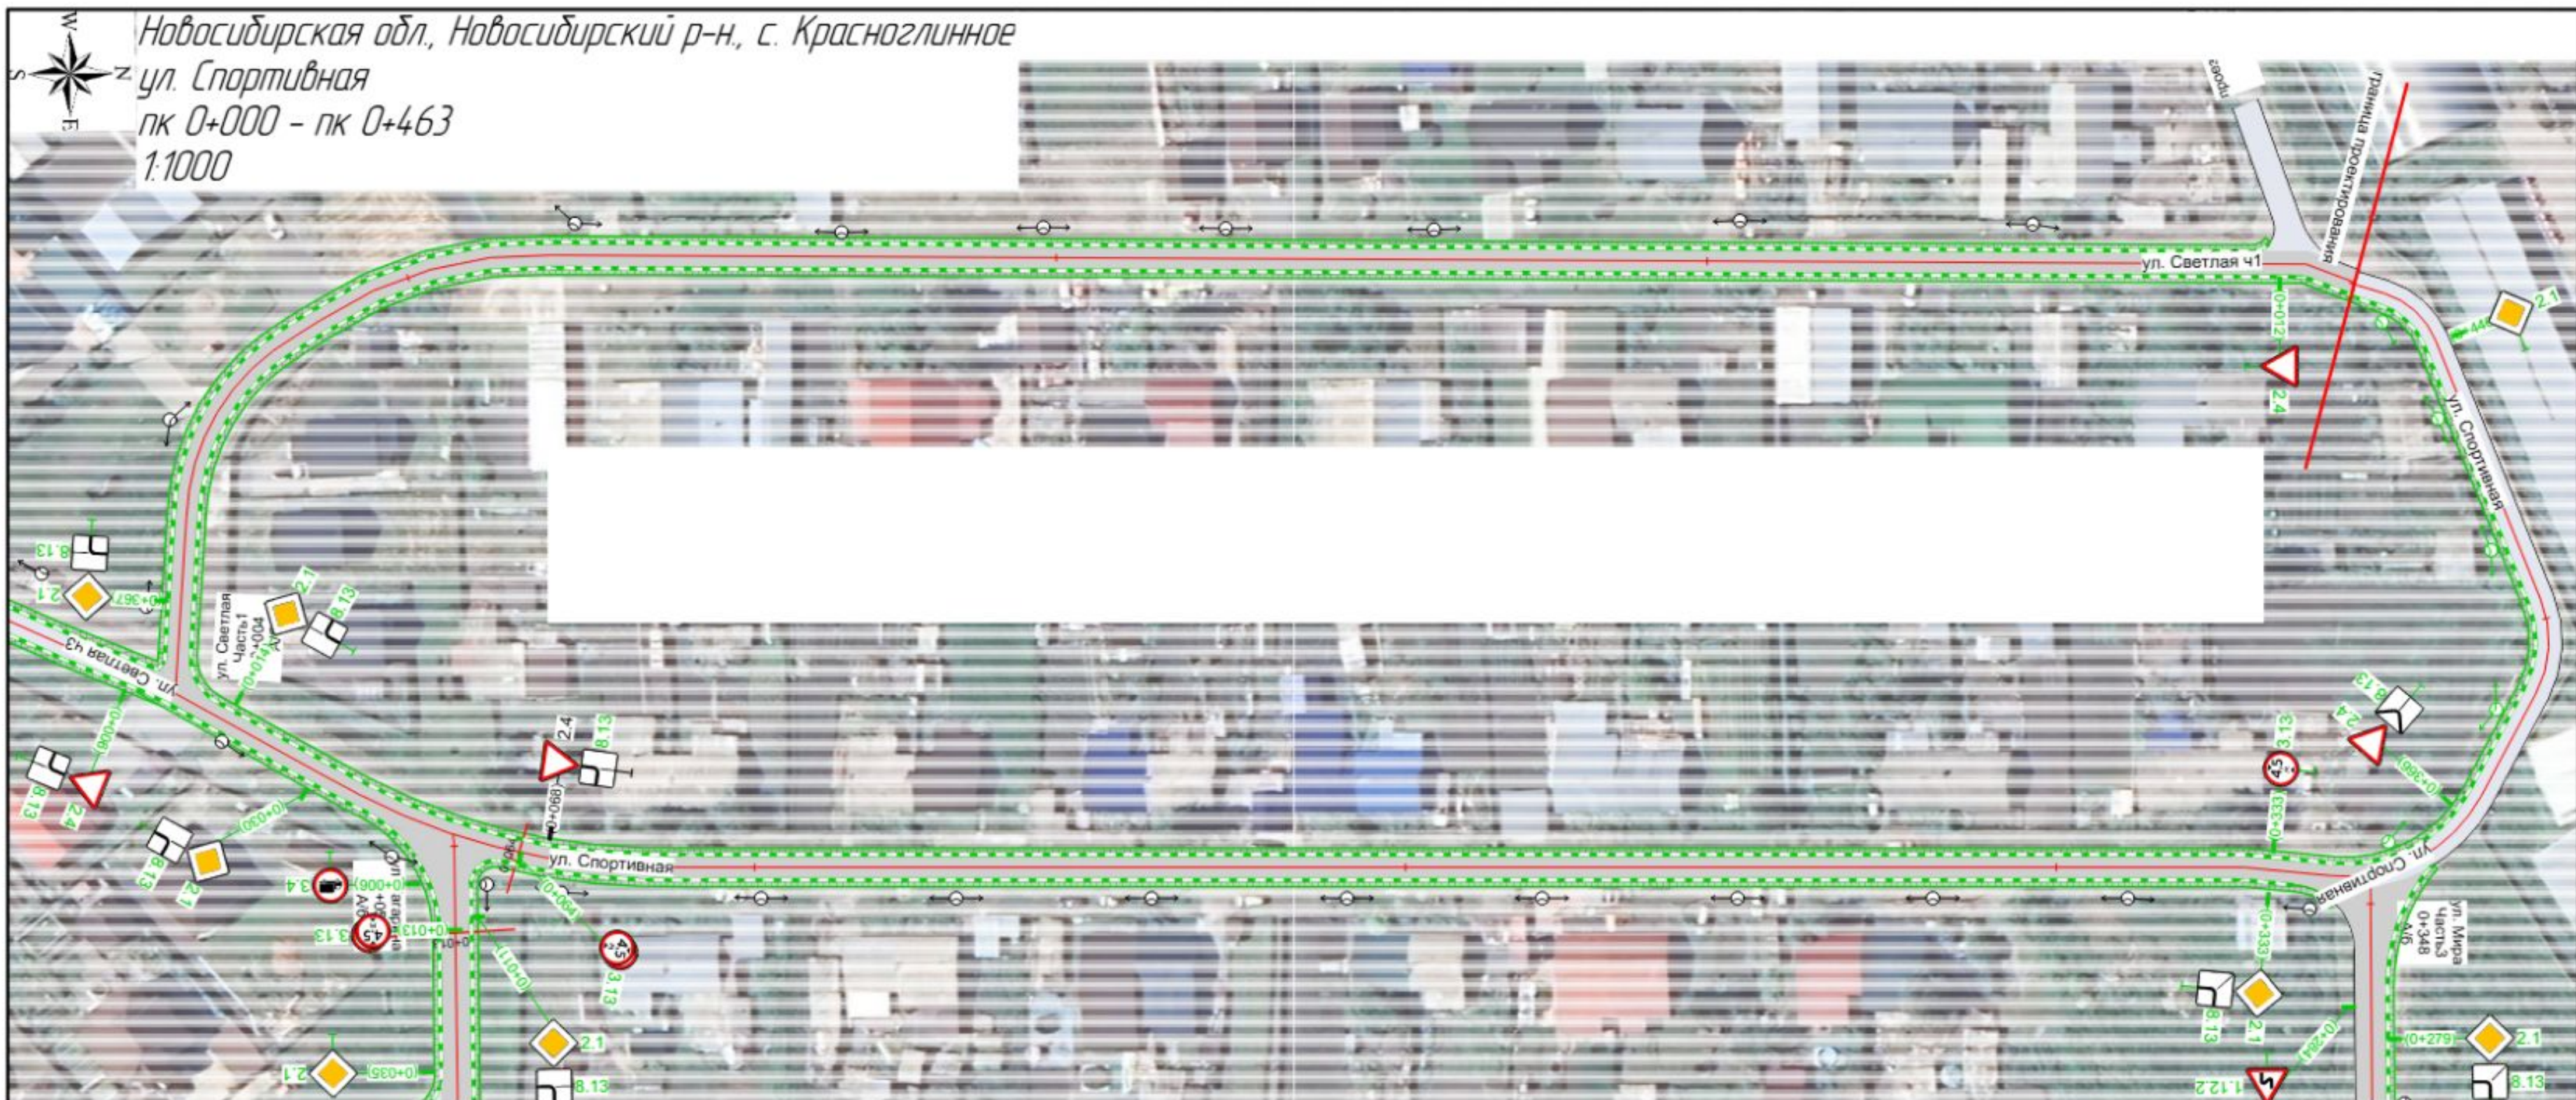

Изм.	Колуч.	Лист	№ док.	Подп.	Дата	ПОДД-12-24		
Разработал	Панамарева П.А.					Новосибирская обл., Новосибирский р-н, Толмачевский с/с	Стадия	Лист
Проверил	Волков А.В.					с. Красноглинное	П	86
						Проект организации дорожного движения	ООО "Дорсервис-54"	
						Проектное решение		
						М 1:1000		



Новосибирская обл., Новосибирский р-н, с. Красноглинное
ул. Водопроводная
пк 0+000 - ПК 0+369
1:1000

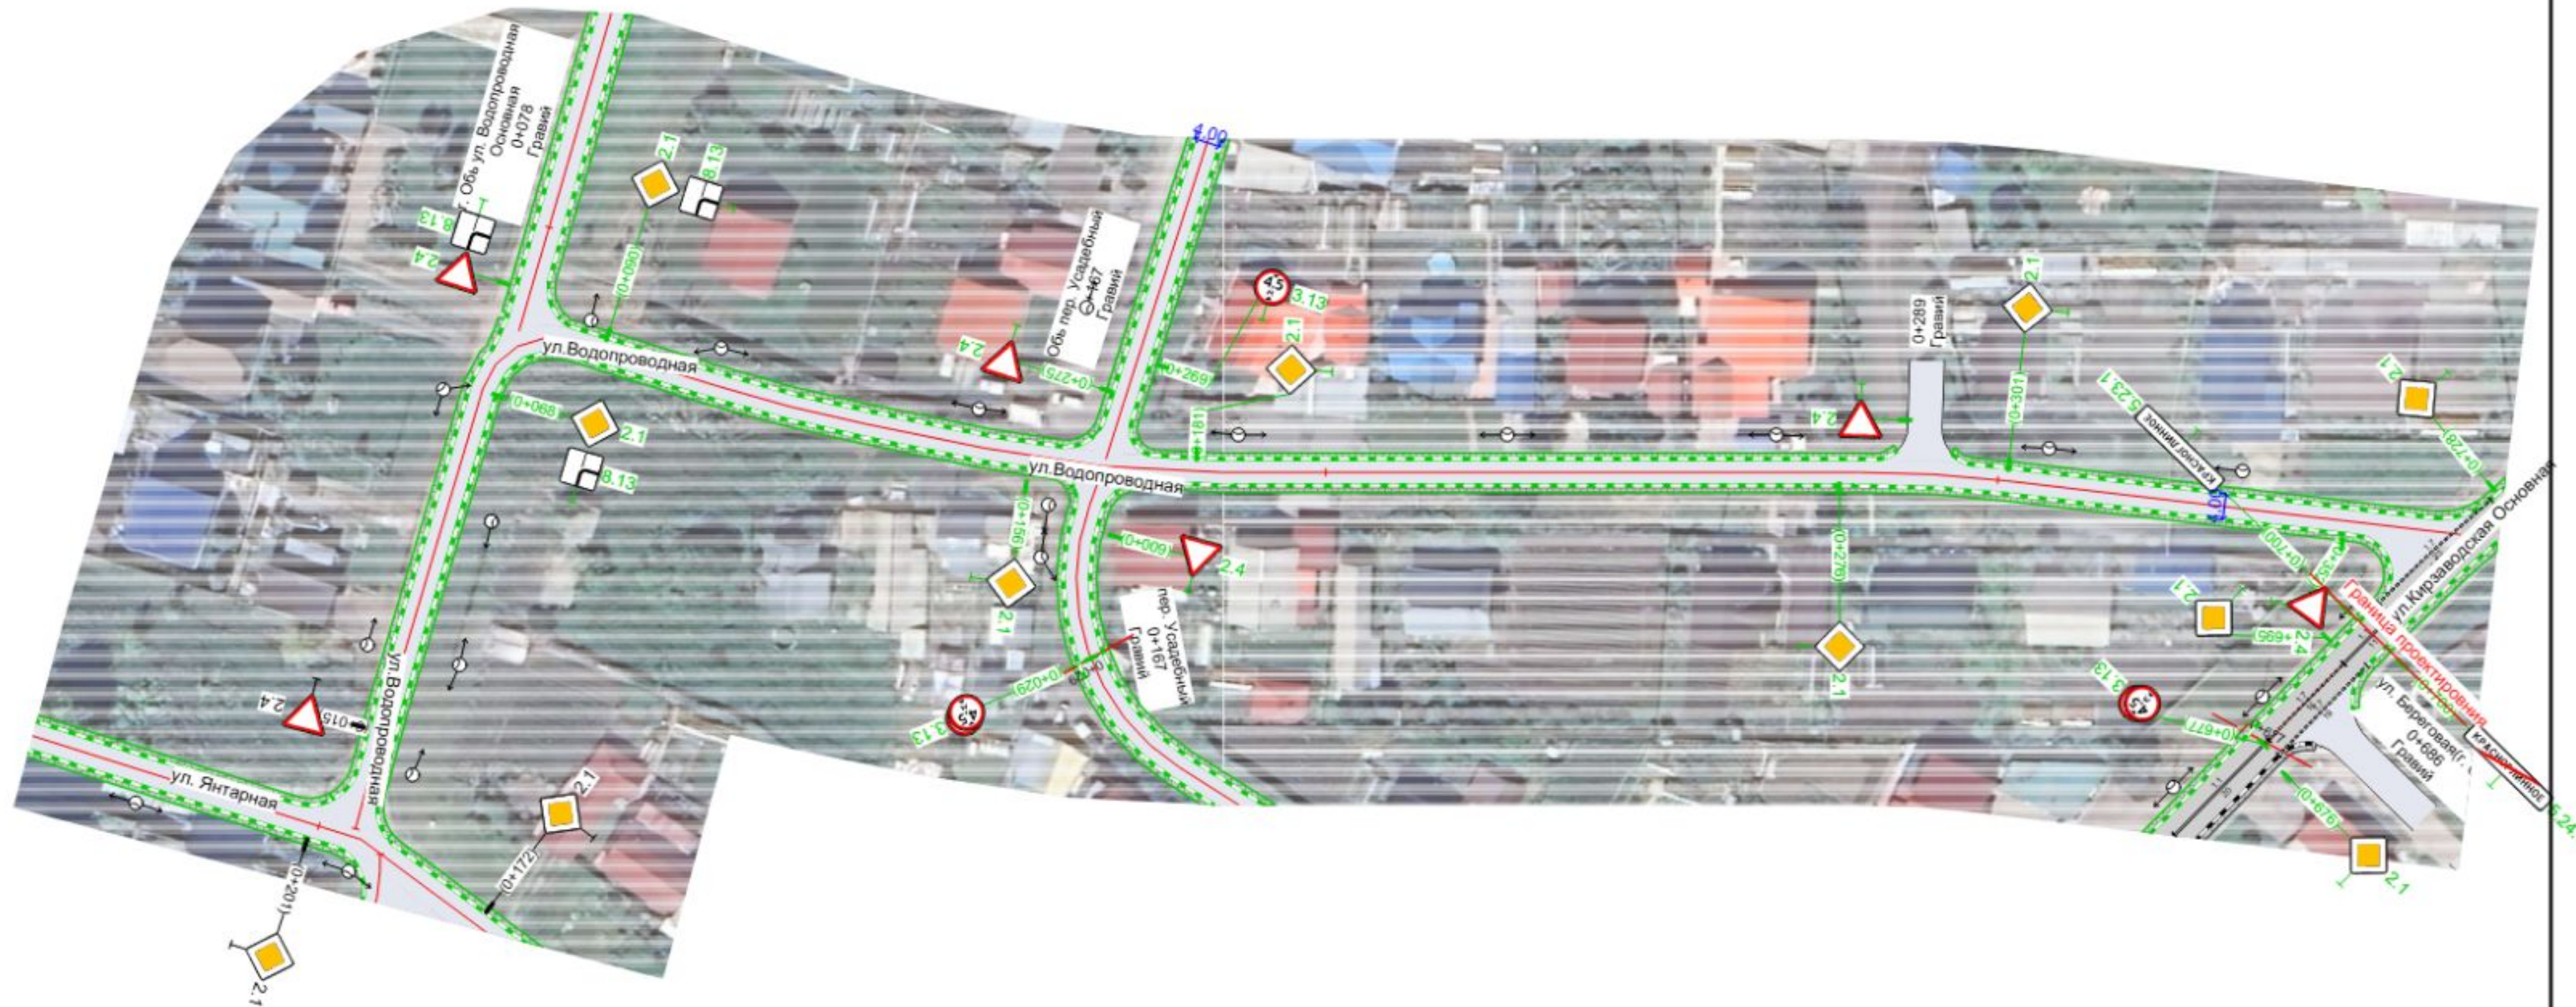

20 м

Изм.	Колуч.	Лист	№ док.	Подп.	Дата	ПОДД-12-24		
Разработал	Панамарева П.А.					Новосибирская обл., Новосибирский р-н, Толмачевский с/с с. Красноглинное	Стадия	Лист
Проверил	Волков А.В.						П	87
						Проект организации дорожного движения Проектное решение	ООО "Дорсервис-54"	
						М 1:1000		



Новосибирская обл., Новосибирский р-н, с. Красноглинное

ул. Степная


пк 0+000 - ПК 0+226

1:1000



20 м

Изм.	Колуч.	Лист	№ док.	Подп.	Дата	ПОДД-12-24		
Разработал	Панамарева П.А.					Новосибирская обл., Новосибирский р-н, Толмачевский с/с с. Красноглинное	Стадия	Лист
Проверил	Волков А.В.						П	88
						Проект организации дорожного движения Проектное решение	ООО "Дорсервис-54"	
						М 1:1000		

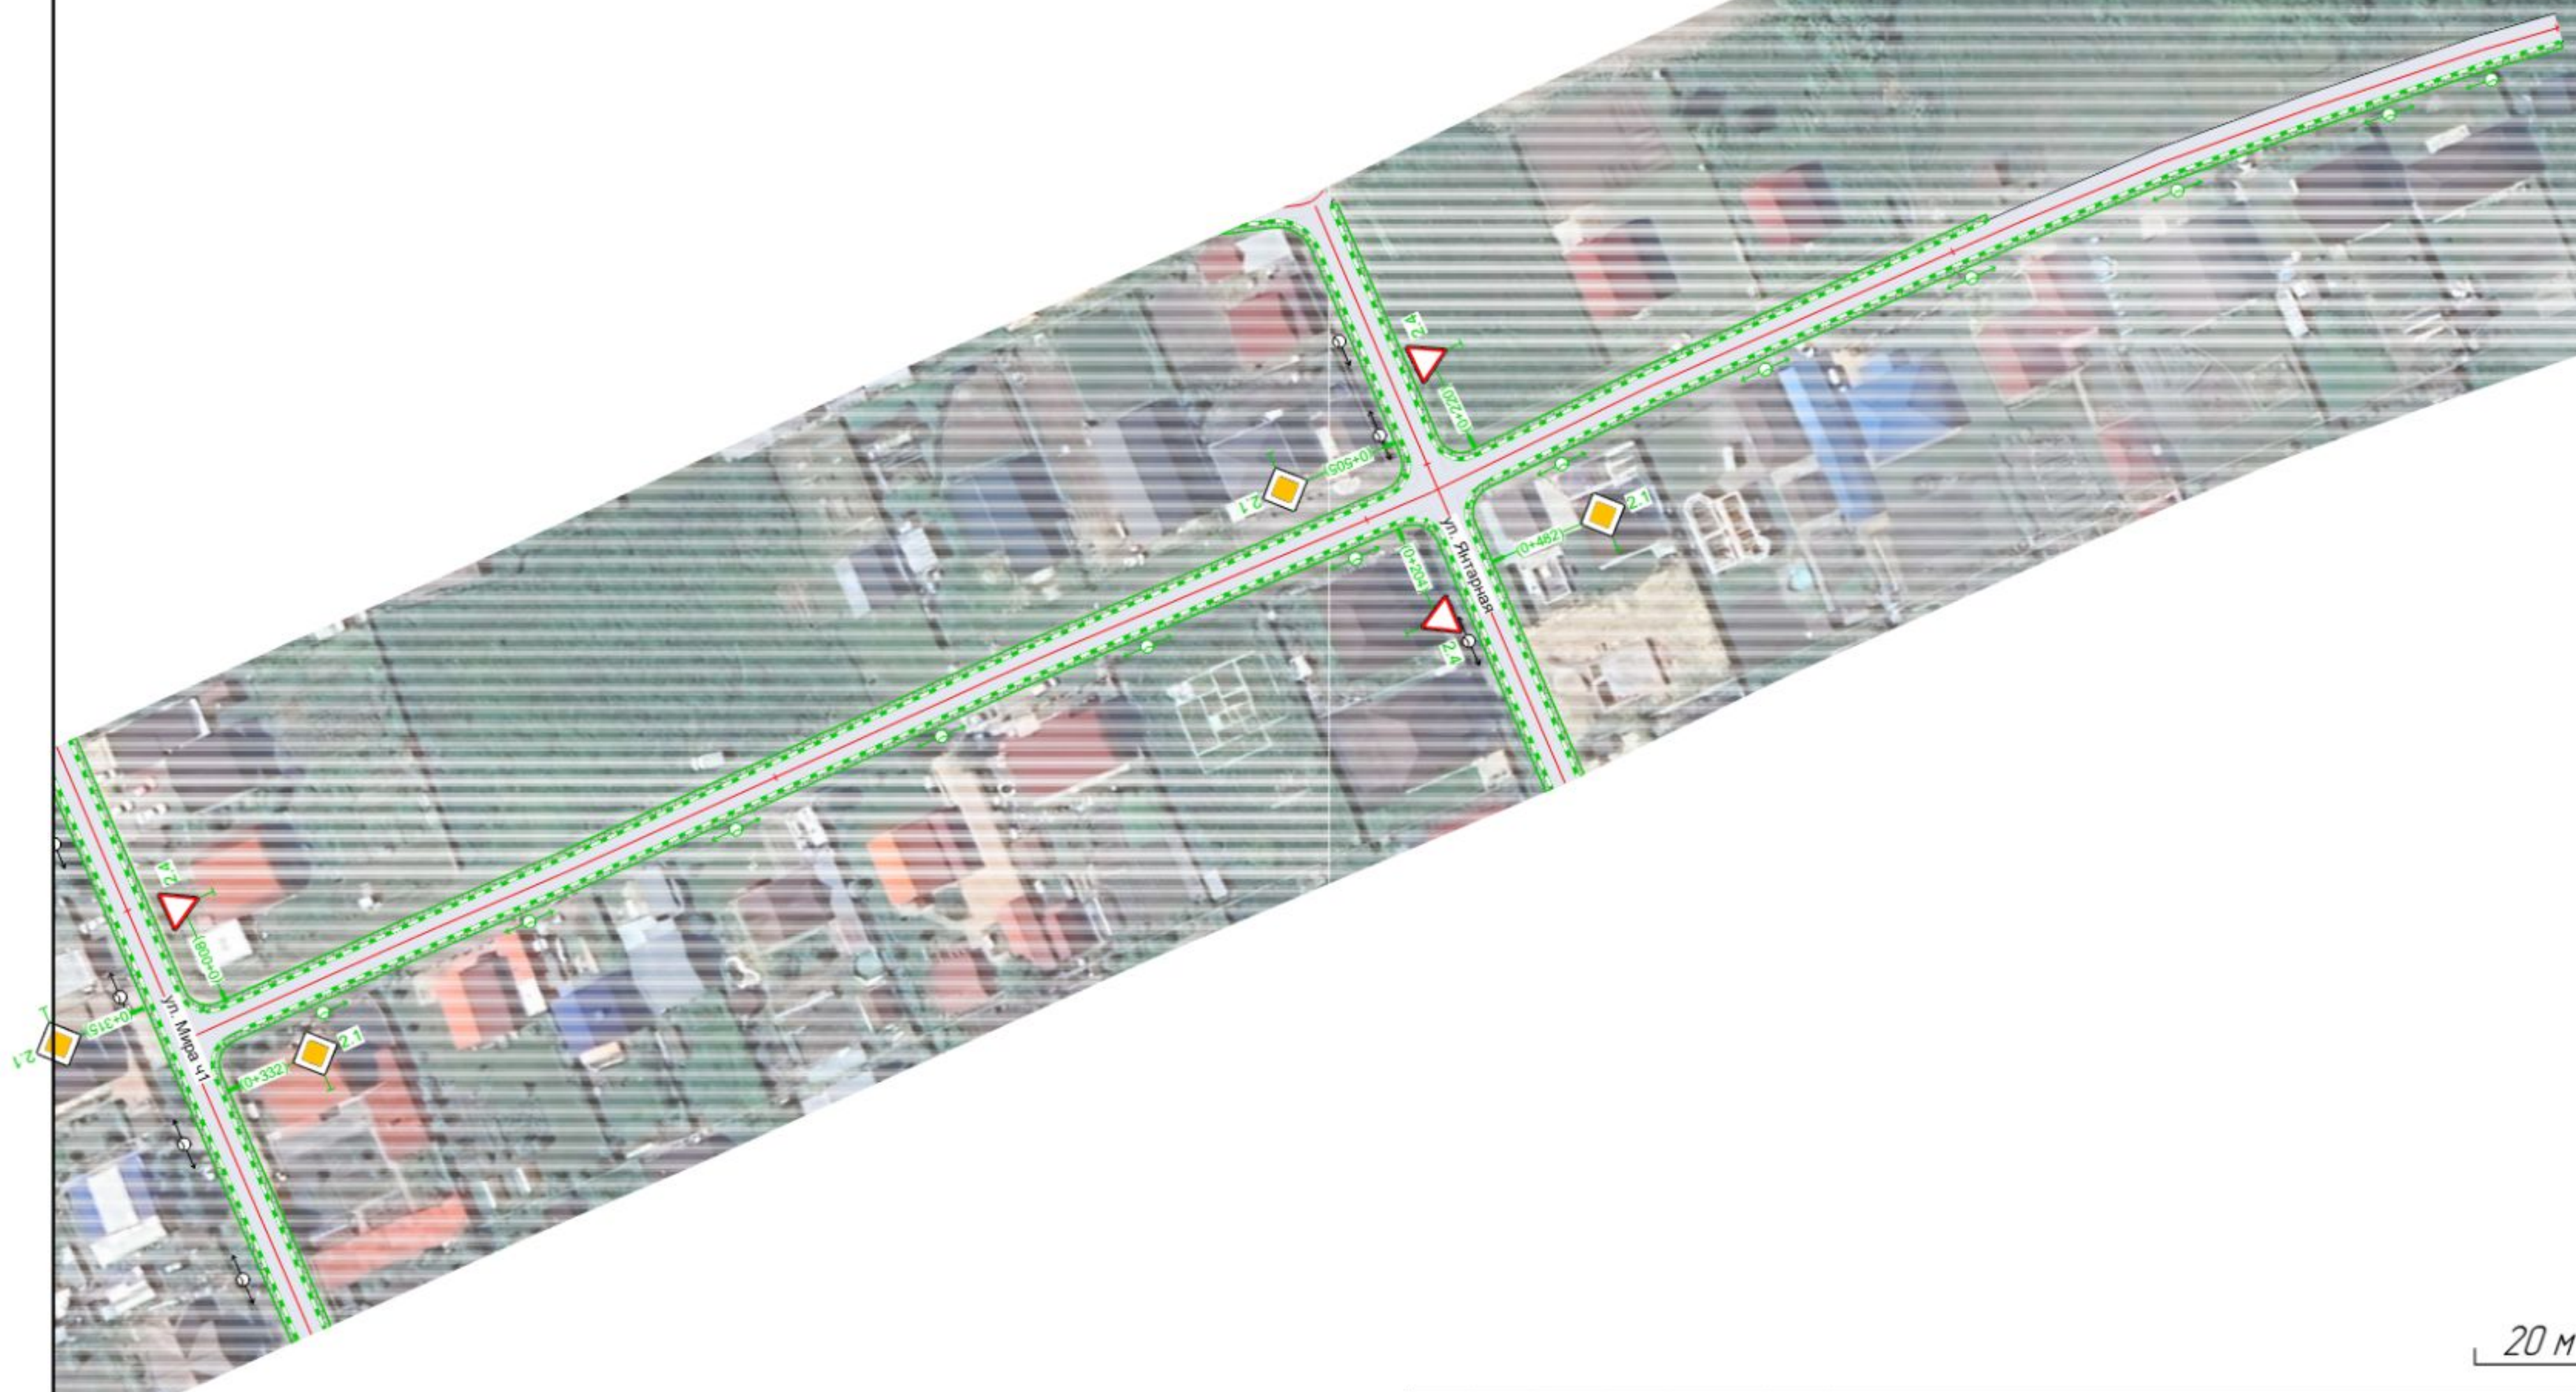


20 M

						ПОДД-12-24		
Изм.	Колуч.	Лист	№ док.	Подп.	Дата			
Разработал	Панамарева П.А.					Новосибирская обл., Новосибирский р-н, Толмачевский с/с с. Красноглинное	Страница	Лист
Проверил	Валков А.В.						п	89
						Проект организации дорожного движения Проектное решение		
						М 1:1000	ООО "Дорсервис-54"	



Новосибирская обл., Новосибирский р-н, с. Красноглинное
ул. Энтузиастов
пк 0+000 - ПК 0+396
1:1000

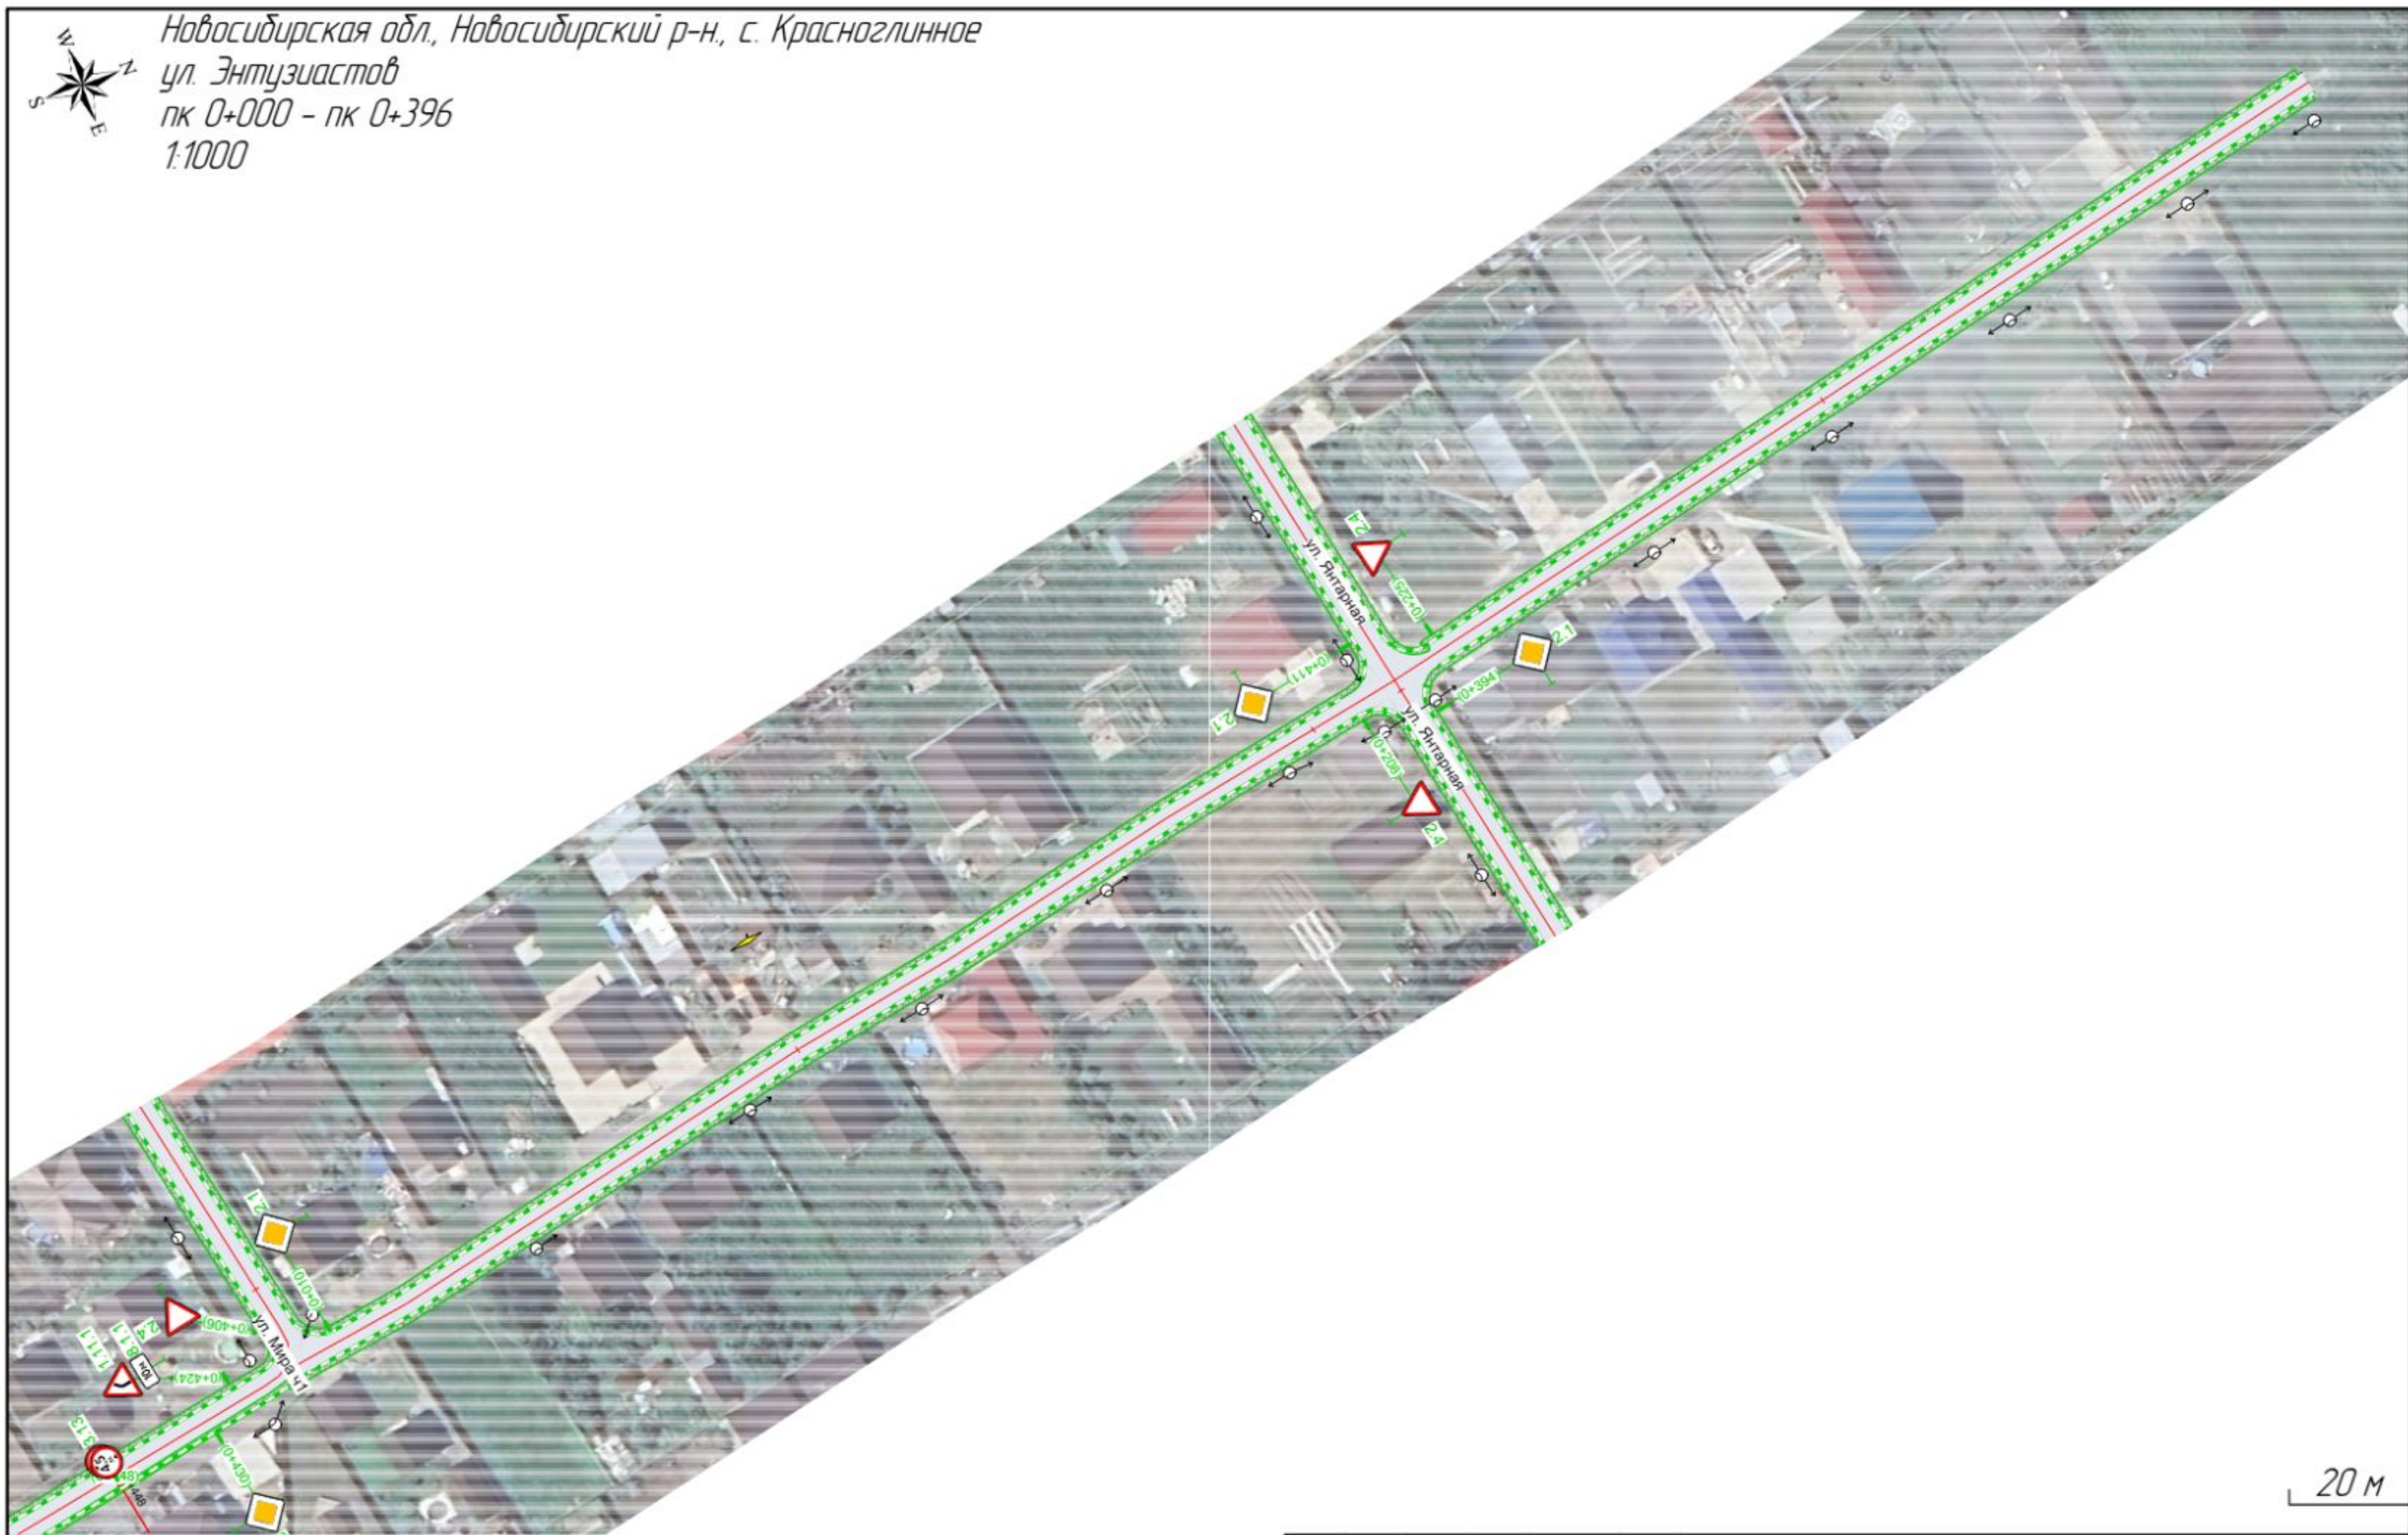

Изм.	Колуч.	Лист	№ док.	Подп.	Дата	ПОДД-12-24		
Разработал	Панамарева П.А.					Новосибирская обл., Новосибирский р-н, Толмачевский с/с с. Красноглинное	Стадия	Лист
Проверил	Волков А.В.						П	90
						Проект организации дорожного движения Проектное решение	ООО "Дорсервис-54"	
						М 1:1000		



Новосибирская обл., Новосибирский р-н, с. Красноглинное
ул. Русская
пк 0+000 - ПК 0+369
1:1000



20 м

Изм.	Колуч.	Лист	№ док.	Подп.	Дата	ПОДД-12-24			
Разработал		Панамарева П.А.				Новосибирская обл., Новосибирский р-н, Толмачевский с/с с. Красноглинное	Стадия	Лист	Листов
Проверил		Волков А.В.					П	91	
						Проект организации дорожного движения Проектное решение	ООО "Дорсервис-54"		
						М 1:1000			



Новосибирская обл., Новосибирский р-н, с. Красноглинное
ул. Русская
пк 0+297 - ПК 0+513
1:1000



20 м

						ПОДД-12-24		
Изм.	Колуч.	Лист	№ док.	Подп.	Дата			
Разработал		Панамарева П.А.				Новосибирская обл., Новосибирский р-н, Толмачевский с/с с. Красноглинное	Стадия	Лист
Проверил		Волков А.В.					П	92
						Проект организации дорожного движения Проектное решение	ООО "Дорсервис-54"	
						М 1:1000		



Новосибирская обл., Новосибирский р-н., с. Красноглинное

ул. Цветочная

пк 0+000 - ПК 0+161

1:1000



20 м

Изм.	Колуч.	Лист	№ док.	Подп.	Дата	ПОДД-12-24		
Разработал	Панамарева П.А.					Новосибирская обл., Новосибирский р-н, Толмачевский с/с	Стадия	Лист
Проверил	Волков А.В.					с. Красноглинное	П	93
						Проект организации дорожного движения	ООО "Дорсервис-54"	
						Проектное решение		
						М 1:1000		

Новосибирская обл., Новосибирский р-н, с. Красноглинное
ул. Янтарная
пк 0+000 - ПК 0+300
1:1000



20 м

Изм.	Колуч.	Лист	№ док.	Подп.	Дата	ПОДД-12-24		
Разработал	Панамарева П.А.					Новосибирская обл., Новосибирский р-н, Толмачевский с/с	Стадия	Лист
Проверил	Волков А.В.					с. Красноглинное	П	94
						Проект организации дорожного движения	ООО "Дорсервис-54"	
						Проектное решение		
						М 1:1000		



Новосибирская обл, Новосибирский р-н, с. Красноглинное

ул. Янтарная

пк 0+290 - ПК 0+544

1:1000



20 м

Изм.	Колуч.	Лист	№ док.	Подп.	Дата	ПОДД-12-24		
Разработал		Панамарева П.А.				Новосибирская обл, Новосибирский р-н, Толмачевский с/с с. Красноглинное	Стадия	Лист
Проверил		Волков А.В.					П	95
						Проект организации дорожного движения Проектное решение	ООО "Дорсервис-54"	
						М 1:1000		




Новосибирская обл., Новосибирский р-н, с. Красноглинное
ул. Кедровая
пк 0+000 - ПК 0+385
1:1000



20 м

						ПОДД-12-24			
Изм.	Колуч.	Лист	№ док.	Подп.	Дата				
Разработал	Панамарева П.А.					Новосибирская обл., Новосибирский р-н, Толмачевский с/с с. Красноглинное	Стадия	Лист	Листов
Проверил	Волков А.В.						П	96	
						Проект организации дорожного движения Проектное решение	ООО "Дорсервис-54"		
						М 1:1000			

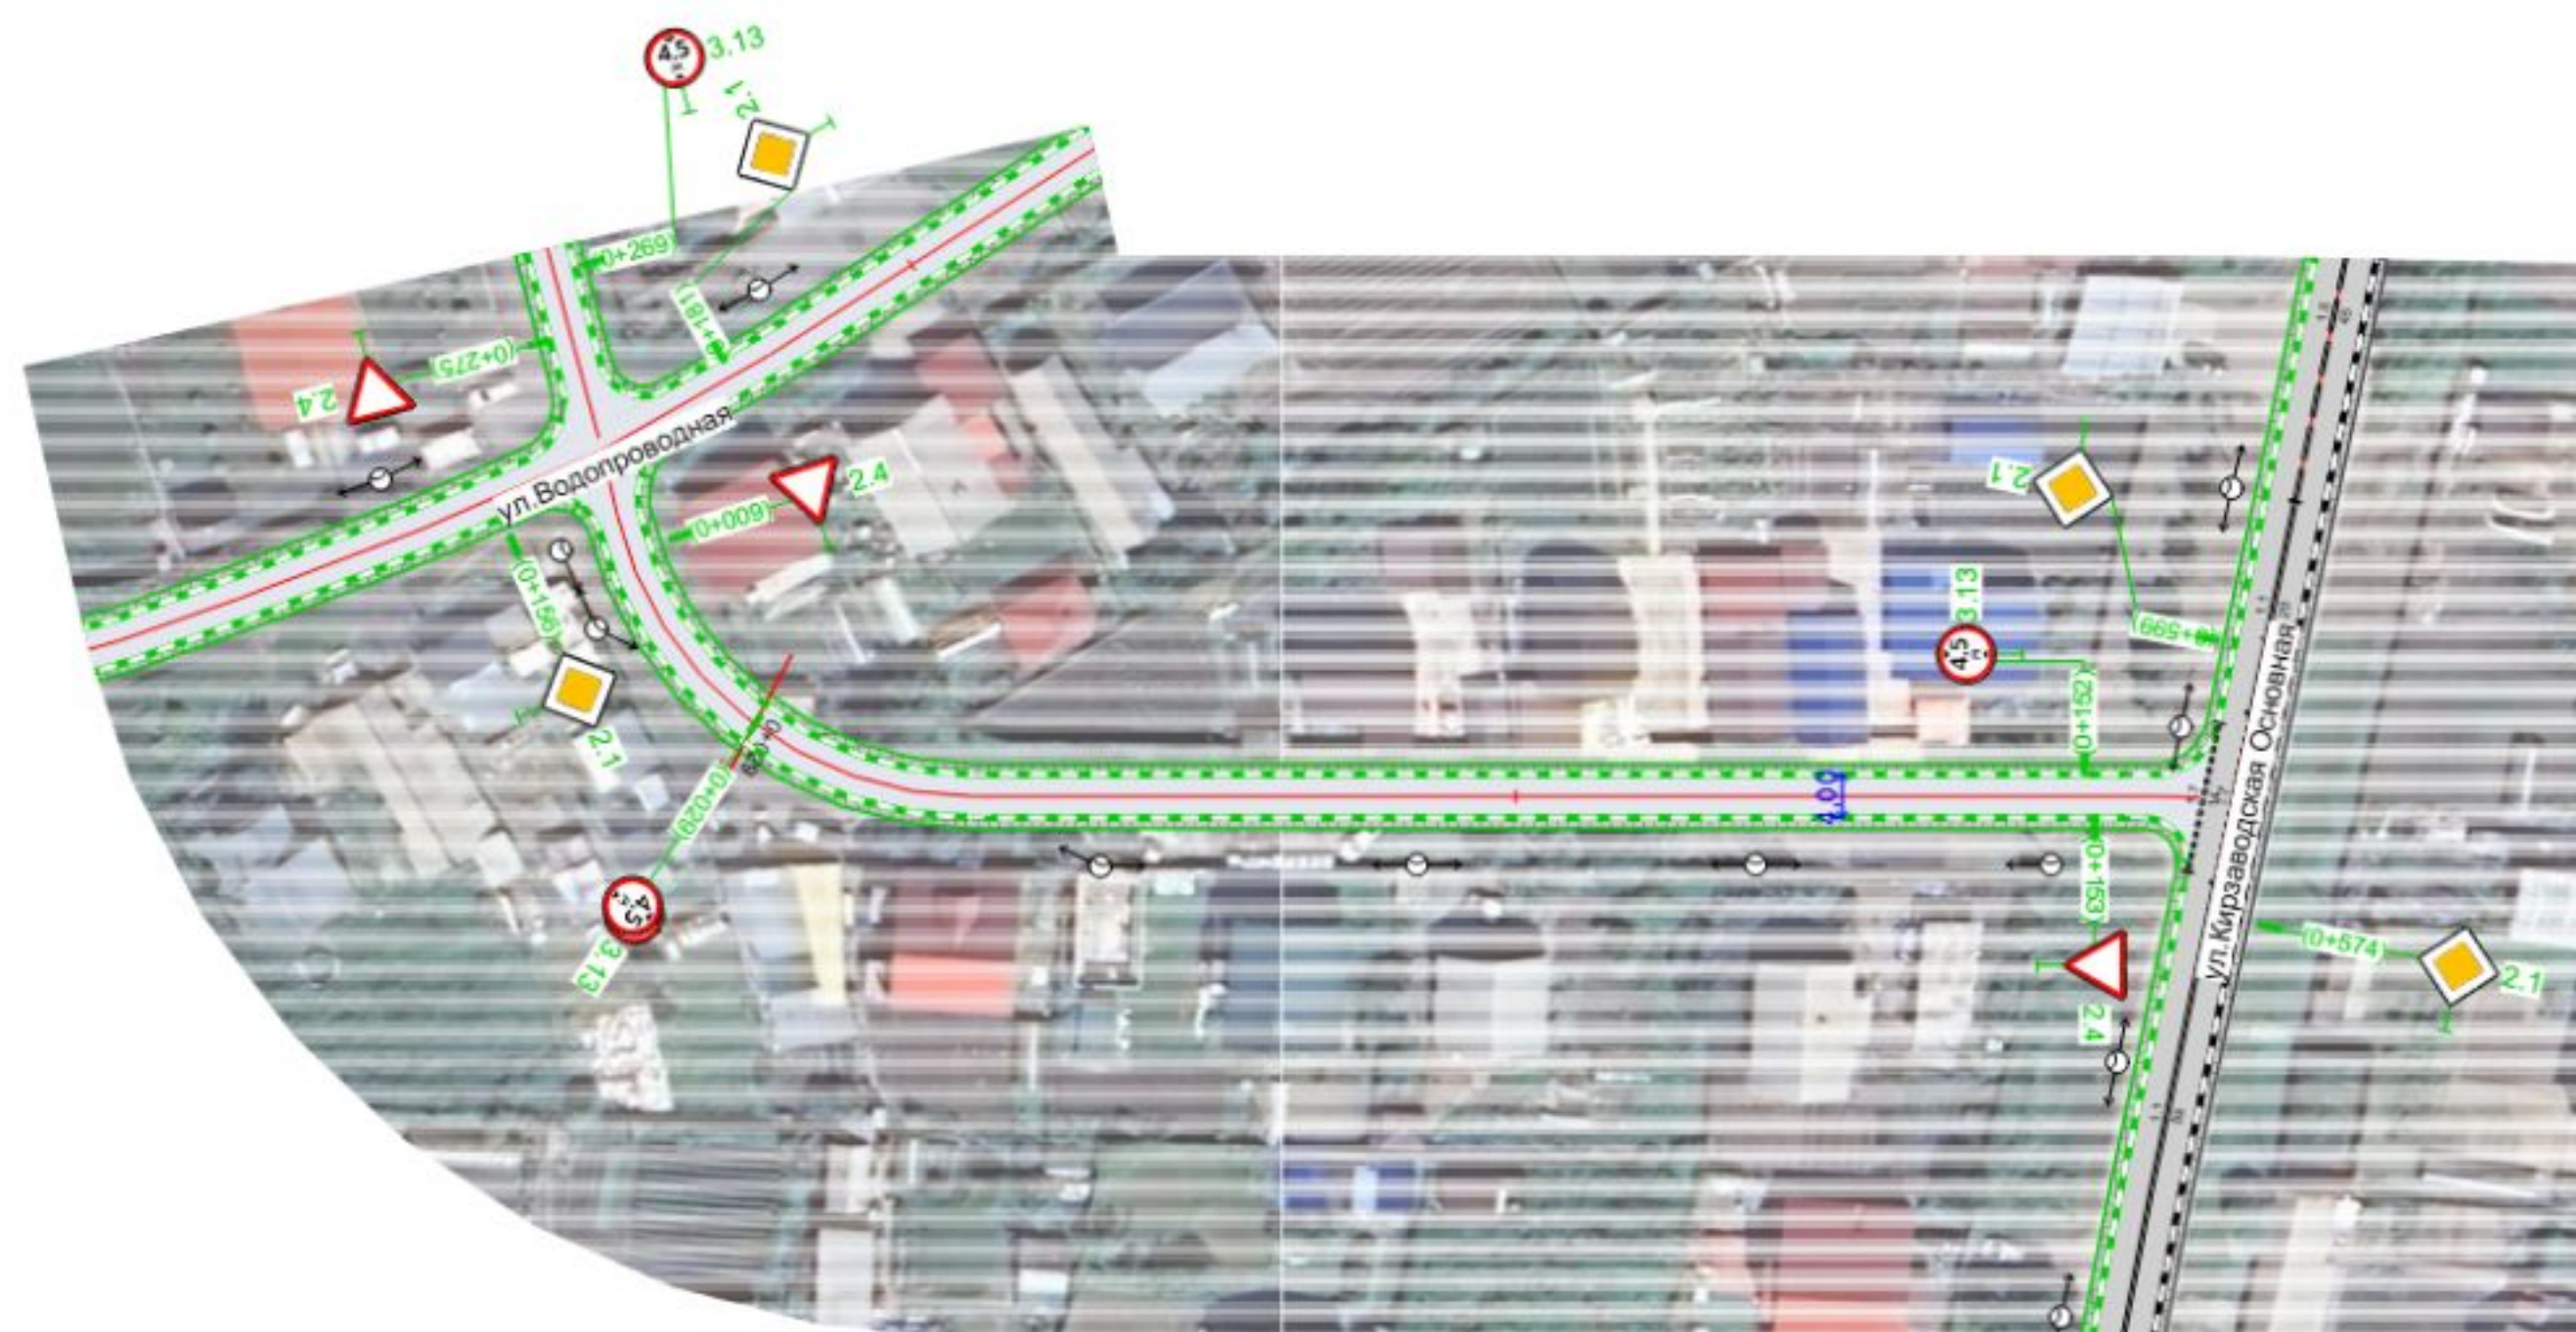

20 M

						ПОДД-12-24		
Изм.	Колуч.	Лист	№ док.	Подп.	Дата			
Разработал	Панамарева П.А.					Новосибирская обл. Новосибирский р-н. Толмачевский с/с	Стация	Лист
Проверил	Волков А.В.					с. Красноглинное	П	97
						Проект организации дорожного движения Проектное решение	ООО "Дорсервис-54"	
					М 1:1000			

Сводная ведомость объёмов горизонтальной дорожной разметки

ул. Кирзаводская
Часть 1 (Основная)

Участок, км,м	1.1	1.6	1.7	1.14.1	1.24.1	1.24.2	1.25	1.51	Итого	
Материал	Краска	Краска	Краска	Краска	Краска	Краска	Краска	Краска	Краска	Краска
Цвет	Бел.	Бел.	Бел.	Бел.	Жёл.	Бел.	Бел.	Бел.	Бел.	Жёл.
Козф. привед. к 1.1*	1,00	0,75	0,50	0,40	0,40	-	-	1,00	-	-
Ширина, м	0,10	0,10	0,10	4,00	4,00	—	—	0,40	—	-
Единицы	м	м	м	м²	м²	шт.	шт.	м²	шт.	м²
0,000 - 0,756	522,70	45,00	356,51	9,60	8,00	4	4	4,16	2	103,27
Длина, км	0,523	0,045	0,357							
Привед. длина, км	0,523	0,034	0,178						0,735	
Площадь, м²	52,27	3,38	17,83	9,60	8,00	6,10	7,54	4,16	2,40	103,27

*Такой же ширины

Сводная ведомость объёмов горизонтальной дорожной разметки

ул. Мира
Часть 3

Участок, км,м	1.1	1.14.1	1.24.3	1.25	1.60.1	Итого	
Материал	Краска	Краска	Краска	Краска	Краска	Краска	Краска
Цвет	Бел.	Бел.	Жёл.	Бел.	Бел.	Бел.	Жёл.
Козф. привед. к 1.1*	1,00	0,40	0,40	-	1,00	-	-
Ширина, м	0,10	4,00	4,00	—	0,40	—	-
Единицы	м	м²	м²	шт.	м²	м²	м²
0,000 - 0,302	90,01	12,80	12,80	3	7,84	1,54	33,25
Длина, км	0,090						
Привед. длина, км	0,090					0,090	
Площадь, м²	9,00	12,80	12,80	2,07	7,84	1,54	33,25

*Такой же ширины

Сводная ведомость объёмов горизонтальной дорожной разметки

ул. Юбилейная

Участок, км,м	1.1	1.14.1	1.24.3	1.25	Итого	
Материал	Краска	Краска	Краска	Краска	Краска	Краска
Цвет	Бел.	Бел.	Жёл.	Бел.	Бел.	Жёл.
Козф. привед. к 1.1*	1,00	0,40	0,40	-	1,00	-
Ширина, м	0,10	4,00	4,00	—	0,40	-
Единицы	м	м²	м²	шт.	м²	м²
0,000 - 0,332	89,67	9,60	8,00	2	3,84	23,79
Длина, км	0,090					
Привед. длина, км	0,090				0,090	
Площадь, м²	8,97	9,60	8,00	1,38	3,84	23,79

*Такой же ширины

Ведомость горизонтальной дорожной разметки

ул. Кирзаводская
Часть 1 (Основная)

№п/п	Начало, км,м	Конец, км,м	Расположение	Номер	Длина, м	Ширина линий, м	Количество	Материал	Площадь, м²			Состояние
									Бел.	Жёл.	Всего	
1	0,000	0,130	Ось	1.1	130,0	0,1		Краска	13,00		13,00	Требуется нанесение
2	0,130	0,146	Ось	1.7	16,0	0,1		Краска	0,80		0,80	Требуется нанесение
3	0,131	0,146	Край 1-й полосы справа	1.7	15,3	0,1		Краска	0,77		0,77	Требуется нанесение
4	0,146	0,246	Ось	1.1	100,0	0,1		Краска	10,00		10,00	Требуется нанесение
5	0,150	0,150	Край 1-й полосы справа	1.24.2			1	Краска	1,91		1,91	Требуется нанесение
6	0,162	0,162	Ось	1.24.1			1	Краска	1,55		1,55	Требуется нанесение
7	0,199	0,199	Край 1-й полосы справа	1.24.2			1	Краска	1,86		1,86	Требуется нанесение
8	0,211	0,211	Край 1-й полосы справа	1.24.1			1	Краска	1,50		1,50	Требуется нанесение
9	0,246	0,261	Край 1-й полосы справа	1.7	15,5	0,1		Краска	0,77		0,77	Требуется нанесение

10	0,246	0,260	Ось	1.7	14,2	0,1		Краска	0,71		0,71	Требуется нанесение
11	0,256	0,256	Ось	1.51			1	Краска	1,20		1,20	Требуется нанесение
12	0,261	0,261	Край 1-й полосы слева	1.25	5,3			Краска	2,08		2,08	Требуется нанесение
13	0,264	0,264	Край 1-й полосы слева	1.14.1	5,5			Краска	9,60	8,00	17,60	Требуется нанесение
14	0,267	0,267	Край 1-й полосы слева	1.25	5,5			Краска	2,08		2,08	Требуется нанесение
15	0,268	0,300	Ось	1.1	32,3	0,1		Краска	3,23		3,23	Требуется нанесение
16	0,274	0,274	Ось	1.51			1	Краска	1,20		1,20	Требуется нанесение
17	0,300	0,315	Край 1-й полосы слева	1.7	15,8	0,1		Краска	0,79		0,79	Требуется нанесение
18	0,300	0,316	Ось	1.7	16,0	0,1		Краска	0,80		0,80	Требуется нанесение
19	0,311	0,311	Ось	1.24.1			1	Краска	1,50		1,50	Требуется нанесение
20	0,316	0,328	Ось	1.1	12,0	0,1		Краска	1,20		1,20	Требуется нанесение
21	0,322	0,322	Ось	1.24.2			1	Краска	1,86		1,86	Требуется нанесение
22	0,328	0,344	Ось	1.7	16,0	0,1		Краска	0,80		0,80	Требуется нанесение
23	0,328	0,346	Край 1-й полосы справа	1.7	17,6	0,1		Краска	0,88		0,88	Требуется нанесение
24	0,344	0,390	Ось	1.1	46,0	0,1		Краска	4,60		4,60	Требуется нанесение
25	0,362	0,362	Край 1-й полосы слева	1.24.1			1	Краска	1,55		1,55	Требуется нанесение
26	0,373	0,373	Ось	1.24.2			1	Краска	1,91		1,91	Требуется нанесение
27	0,390	0,406	Ось	1.7	16,0	0,1		Краска	0,80		0,80	Требуется нанесение
28	0,391	0,405	Край 1-й полосы слева	1.7	14,6	0,1		Краска	0,73		0,73	Требуется нанесение
29	0,406	0,414	Ось	1.1	8,0	0,1		Краска	0,80		0,80	Требуется нанесение
30	0,414	0,430	Ось	1.7	16,0	0,1		Краска	0,80		0,80	Требуется нанесение
31	0,415	0,430	Край 1-й полосы справа	1.7	15,0	0,1		Краска	0,75		0,75	Требуется нанесение
32	0,430	0,494	Ось	1.1	64,0	0,1		Краска	6,40		6,40	Требуется нанесение
33	0,492	0,509	Край 1-й полосы слева	1.7	17,4	0,1		Краска	0,87		0,87	Требуется нанесение
34	0,494	0,502	Ось	1.7	8,0	0,1		Краска	0,40		0,40	Требуется нанесение
35	0,502	0,518	Ось	1.7	16,0	0,1		Краска	0,80		0,80	Требуется нанесение

36	0,503	0,517	Край 1-й полосы справа	1.7	14,3	0,1		Краска	0,71		0,71	Требуется нанесение
37	0,518	0,577	Ось	1.1	59,0	0,1		Краска	5,90		5,90	Требуется нанесение
38	0,577	0,593	Ось	1.7	16,0	0,1		Краска	0,80		0,80	Требуется нанесение
39	0,578	0,592	Край 1-й полосы слева	1.7	14,1	0,1		Краска	0,70		0,70	Требуется нанесение
40	0,593	0,613	Ось	1.1	20,0	0,1		Краска	2,00		2,00	Требуется нанесение
41	0,613	0,658	Ось	1.6	45,0	0,1		Краска	3,38		3,38	Требуется нанесение
42	0,658	0,678	Ось	1.1	20,0	0,1		Краска	2,00		2,00	Требуется нанесение
43	0,677	0,696	Край 1-й полосы справа	1.7	18,7	0,1		Краска	0,94		0,94	Требуется нанесение
44	0,678	0,694	Ось	1.7	16,0	0,1		Краска	0,80		0,80	Требуется нанесение
45	0,694	0,705	Ось	1.1	10,5	0,1		Краска	1,05		1,05	Требуется нанесение
46	0,702	0,727	Ось	1.7	25,3	0,1		Краска	1,26		1,26	Требуется нанесение
47	0,704	0,727	Край 1-й полосы слева	1.7	22,6	0,1		Краска	1,13		1,13	Требуется нанесение
48	0,727	0,748	Ось	1.1	20,9	0,1		Краска	2,09		2,09	Требуется нанесение
Итого к нанесению								Все	103,26	8,00	111,26	

Ведомость горизонтальной дорожной разметки

ул. Юбилейная

№п/п	Начало, км,м	Конец, км,м	Расположение	Номер	Длина, м	Ширина линий, м	Количество	Материал	Площадь, м²			Состояние
									Бел.	Жёл.	Всего	
1	0,014	0,015	Край 1-й полосы справа	1.25	4,9			Краска	1,92		1,92	Требуется нанесение
2	0,018	0,018	Край 1-й полосы справа	1.14.1	5,3			Краска	9,60	8,00	17,60	Требуется нанесение
3	0,022	0,022	Край 1-й полосы справа	1.25	5,0			Краска	1,92		1,92	Требуется нанесение
4	0,059	0,061	Левая кромка	1.1	7,7			Краска	0,77		0,77	Требуется нанесение
5	0,063	0,063	Левая кромка	1.24.3			1	Краска	0,69		0,69	Требуется нанесение
6	0,064	0,065	Левая кромка	1.1	7,7			Краска	0,77		0,77	Требуется нанесение
7	0,066	0,068	Край 1-й полосы справа	1.1	6,5			Краска	0,65		0,65	Требуется нанесение
8	0,067	0,068	Левая кромка	1.1	6,6			Краска	0,66		0,66	Требуется нанесение

9	0,069	0,070	Край 1-й полосы справа	1.1	6,5			Краска	0,65		0,65	Требуется нанесение
10	0,070	0,071	Левая кромка	1.1	6,6			Краска	0,66		0,66	Требуется нанесение
11	0,072	0,073	Край 1-й полосы справа	1.1	6,5			Краска	0,65		0,65	Требуется нанесение
12	0,073	0,074	Левая кромка	1.1	6,5			Краска	0,65		0,65	Требуется нанесение
13	0,075	0,076	Край 1-й полосы справа	1.1	6,5			Краска	0,65		0,65	Требуется нанесение
14	0,076	0,077	Левая кромка	1.1	6,6			Краска	0,66		0,66	Требуется нанесение
15	0,078	0,079	Край 1-й полосы справа	1.1	6,5			Краска	0,65		0,65	Требуется нанесение
16	0,081	0,082	Край 1-й полосы справа	1.1	7,8			Краска	0,78		0,78	Требуется нанесение
17	0,083	0,083	Правая кромка	1.24.3			1	Краска	0,69		0,69	Требуется нанесение
18	0,085	0,087	Край 1-й полосы справа	1.1	7,8			Краска	0,78		0,78	Требуется нанесение
Итого к нанесению								Все	23,80	8,00	31,80	

Ведомость горизонтальной дорожной разметки

ул. Мира
Часть 3

№п/п	Начало, км,м	Конец, км,м	Расположение	Номер	Длина, м	Ширина линий, м	Количество	Материал	Площадь, м²			Состояние
									Бел.	Жёл.	Всего	
1	0,064	0,065	Край 1-й полосы слева	1.1	5,4			Краска	0,54		0,54	Требуется нанесение
2	0,065	0,095	Край 1-й полосы слева	1.1	36,7			Краска	3,67		3,67	Требуется нанесение
3	0,067	0,067	Край 1-й полосы слева	1.1	5,3			Краска	0,53		0,53	Требуется нанесение
4	0,070	0,070	Край 1-й полосы слева	1.1	5,3			Краска	0,53		0,53	Требуется нанесение
5	0,073	0,073	Край 1-й полосы слева	1.1	5,4			Краска	0,54		0,54	Требуется нанесение
6	0,076	0,076	Край 1-й полосы слева	1.1	5,4			Краска	0,54		0,54	Требуется нанесение
7	0,079	0,079	Край 1-й полосы слева	1.1	6,7			Краска	0,67		0,67	Требуется нанесение
8	0,081	0,081	Левая кромка	1.24.3			1	Краска	0,69		0,69	Требуется нанесение

9	0,083	0,083	Край 1-й полосы справа	1.25	5,3			Краска	2,08		2,08	Требуется нанесение
10	0,083	0,087	Край 1-й полосы слева	1.60.1	4,5			Краска	1,54		1,54	Требуется нанесение
11	0,083	0,083	Край 1-й полосы слева	1.1	6,7			Краска	0,67		0,67	Требуется нанесение
12	0,085	0,085	Край 1-й полосы справа	1.25	5,0			Краска	1,92		1,92	Требуется нанесение
13	0,087	0,087	Край 1-й полосы слева	1.1	6,6			Краска	0,66		0,66	Требуется нанесение
14	0,089	0,089	Левая кромка	1.24.3			1	Краска	0,69		0,69	Требуется нанесение
15	0,091	0,092	Край 1-й полосы слева	1.1	6,6			Краска	0,66		0,66	Требуется нанесение
16	0,093	0,093	Левая кромка	1.24.3			1	Краска	0,69		0,69	Требуется нанесение
17	0,102	0,103	Край 1-й полосы справа	1.14.1	8,0			Краска	12,80	12,80	25,60	Требуется нанесение
18	0,117	0,117	Край 1-й полосы справа	1.25	5,0			Краска	1,92		1,92	Требуется нанесение
19	0,119	0,119	Край 1-й полосы справа	1.25	5,0			Краска	1,92		1,92	Требуется нанесение
Итого к нанесению								Все	33,26	12,80	46,06	

Итоги по всем дорогам

Итого к нанесению:	Материал	Площадь, м²		
		Бел.	Жёл.	Всего
	Краска	160,32	28,80	189,12

Ведомость размещения дорожных знаков

ул. Молодежная

Номер знака	Наименование знака	Типоразмер знака	Площадь знаков, м² (для знаков индивидуального проектирования)	Адрес, км,м	Состояние	Количество	Месторасположение
Предупреждающие знаки							
1.12.2	Опасные повороты	II		0,013	Требуется установка	1	Справа
1.12.2	Опасные повороты	II		0,625	Требуется установка	1	Слева

Итого установлено:	0
Итого требуется установка:	2
Итого перенести:	0
Итого к демонтажу:	0
Итого требуется замена:	0
Итого:	2

Знаки приоритета

2.4	Уступите дорогу	II		0,015	Установлен	1	Слева
2.4	Уступите дорогу	II		0,617	Установлен	1	Справа
Итого установлено:	2						
Итого требуется установка:	0						
Итого перенести:	0						
Итого к демонтажу:	0						
Итого требуется замена:	0						
Итого:	2						

Запрещающие знаки

3.4	Движение грузовых автомобилей запрещено	II		0,013	Требуется установка	1	Справа
3.4	Движение грузовых автомобилей запрещено	II		0,625	Требуется установка	1	Слева
Итого установлено:	0						
Итого требуется установка:	2						
Итого перенести:	0						
Итого к демонтажу:	0						
Итого требуется замена:	0						
Итого:	2						

Знаки дополнительной информации (таблички)

8.2.1 (500м)	Зона действия	II		0,013	Требуется установка	1	Справа
8.2.1 (500м)	Зона действия	II		0,625	Требуется установка	1	Слева
Итого установлено:	0						
Итого требуется установка:	2						
Итого перенести:	0						
Итого к демонтажу:	0						
Итого требуется замена:	0						
Итого:	2						
ВСЕГО УСТАНОВЛЕНО:	2						
ВСЕГО ТРЕБУЕТСЯ УСТАНОВИТЬ:	6						
ВСЕГО ПЕРЕНЕСТИ:	0						
ВСЕГО К ДЕМОНТАЖУ:	0						
ВСЕГО ТРЕБУЕТСЯ ЗАМЕНИТЬ:	0						
ВСЕГО:	8						

Ведомость размещения дорожных знаков

ул. Гагарина

Номер знака	Наименование знака	Типоразмер знака	Площадь знаков, м² (для знаков индивидуального проектирования)	Адрес, км,м	Состояние	Количество	Месторасположение
-------------	--------------------	------------------	--	-------------	-----------	------------	-------------------

Знаки приоритета

2.1	Главная дорога	II		0,011	Требуется установка	1	Слева
2.1	Главная дорога	II		0,035	Требуется установка	1	Справа
2.1	Главная дорога	II		0,053	Требуется установка	1	Слева
2.4	Уступите дорогу	II		0,425	Установлен	1	Справа
2.4	Уступите дорогу	II		0,447	Установлен	1	Слева
Итого установлено:	2						
Итого требуется установка:	3						
Итого перенести:	0						
Итого к демонтажу:	0						
Итого требуется замена:	0						
Итого:	5						

Запрещающие знаки

3.4	Движение грузовых автомобилей запрещено	II		0,006	Требуется установка	1	Справа
3.13 (4,5)	Ограничение высоты	II		0,013	Требуется установка	1	На разделительной
3.13 (4,5)	Ограничение высоты	II		0,013	Требуется установка	1	На разделительной
3.13 (4,5)	Ограничение высоты	II		0,202	Требуется установка	1	На разделительной
3.13 (4,5)	Ограничение высоты	II		0,202	Требуется установка	1	На разделительной
3.13 (4,5)	Ограничение высоты	II		0,366	Требуется установка	1	На разделительной
3.13 (4,5)	Ограничение высоты	II		0,366	Требуется установка	1	На разделительной
3.4	Движение грузовых автомобилей запрещено	II		0,427	Требуется установка	1	Слева
3.13 (4,5)	Ограничение высоты	II		0,431	Требуется установка	1	На разделительной
3.13 (4,5)	Ограничение высоты	II		0,431	Требуется установка	1	На разделительной
3.13 (4,5)	Ограничение высоты	II		0,448	Требуется установка	1	Справа
3.4	Движение грузовых автомобилей запрещено	II		0,448	Требуется установка	1	Справа
3.13 (4,5)	Ограничение высоты	II		0,513	Требуется установка	1	На разделительной
3.13 (4,5)	Ограничение высоты	II		0,513	Требуется установка	1	На разделительной
3.13 (4,5)	Ограничение высоты	II		0,604	Требуется установка	1	На разделительной

3.13 (4,5)	Ограничение высоты	II		0,604	Требуется установка	1	На разделительной
Итого установлено:		0					
Итого требуется установка:		16					
Итого перенести:		0					
Итого к демонтажу:		0					
Итого требуется замена:		0					
Итого:		16					

Знаки дополнительной информации (таблички)

8.13	Направление главной дороги	II		0,011	Требуется установка	1	Слева
Итого установлено:		0					
Итого требуется установка:		1					
Итого перенести:		0					
Итого к демонтажу:		0					
Итого требуется замена:		0					
Итого:		1					
ВСЕГО УСТАНОВЛЕНО:		2					
ВСЕГО ТРЕБУЕТСЯ УСТАНОВИТЬ:		20					
ВСЕГО ПЕРЕНЕСТИ:		0					
ВСЕГО К ДЕМОНТАЖУ:		0					
ВСЕГО ТРЕБУЕТСЯ ЗАМЕНИТЬ:		0					
ВСЕГО:		22					

Ведомость размещения дорожных знаков

ул. Коммунистическая

Номер знака	Наименование знака	Типоразмер знака	Площадь знаков, м² (для знаков индивидуального проектирования)	Адрес, км,м	Состояние	Количество	Месторасположение
-------------	--------------------	------------------	--	-------------	-----------	------------	-------------------

Знаки приоритета

2.4	Уступите дорогу	II		0,009	Установлен	1	Слева
2.1	Главная дорога	I		0,110	Требуется установка	1	Справа
2.1	Главная дорога	I		0,133	Требуется установка	1	Слева
Итого установлено:		1					
Итого требуется установка:		2					
Итого перенести:		0					
Итого к демонтажу:		0					
Итого требуется замена:		0					
Итого:		3					

Запрещающие знаки

3.13 (4,5)	Ограничение высоты	II		0,013	Требуется установка	1	Справа
3.4	Движение грузовых автомобилей запрещено	II		0,013	Требуется установка	1	Справа
3.13 (4,5)	Ограничение высоты	II		0,043	Требуется установка	1	На разделительной

3.13 (4,5)	Ограничение высоты	II		0,043	Требуется установка	1	На разделительной
3.13 (4,5)	Ограничение высоты	II		0,095	Требуется установка	1	На разделительной
3.13 (4,5)	Ограничение высоты	II		0,095	Требуется установка	1	На разделительной
3.13 (4,5)	Ограничение высоты	II		0,193	Требуется установка	1	На разделительной
3.13 (4,5)	Ограничение высоты	II		0,193	Требуется установка	1	На разделительной

Итого установлено:		0					
Итого требуется установка:		8					
Итого перенести:		0					
Итого к демонтажу:		0					
Итого требуется замена:		0					
Итого:		8					

Информационные знаки

6.8.1	Тупик	II		0,013	Требуется установка	1	Справа
Итого установлено:		0					
Итого требуется установка:		1					
Итого перенести:		0					
Итого к демонтажу:		0					
Итого требуется замена:		0					
Итого:		1					

Знаки дополнительной информации (таблички)

8.13	Направление главной дороги	II		0,009	Требуется установка	1	Слева
Итого установлено:		0					
Итого требуется установка:		1					
Итого перенести:		0					
Итого к демонтажу:		0					
Итого требуется замена:		0					
Итого:		1					
ВСЕГО УСТАНОВЛЕНО:		1					
ВСЕГО ТРЕБУЕТСЯ УСТАНОВИТЬ:		12					
ВСЕГО ПЕРЕНЕСТИ:		0					
ВСЕГО К ДЕМОНТАЖУ:		0					
ВСЕГО ТРЕБУЕТСЯ ЗАМЕНИТЬ:		0					
ВСЕГО:		13					

Ведомость размещения дорожных знаков

ул. Кирзаводская Часть 1 (Основная)

Номер знака	Наименование знака	Типоразмер знака	Площадь знаков, м² (для знаков индивидуального проектирования)	Адрес, км,м	Состояние	Количество	Месторасположение
-------------	--------------------	------------------	--	-------------	-----------	------------	-------------------

Предупреждающие знаки

1.23	Дети	II		0,150	Требуется установка	1	Справа
1.17	Искусственная неровность	II		0,200	Требуется установка	1	Справа
1.23	Дети	II		0,200	Требуется установка	1	Справа
1.17	Искусственная неровность	II		0,323	Требуется установка	1	Слева
1.23	Дети	II		0,323	Требуется установка	1	Слева
1.23	Дети	II		0,373	Требуется установка	1	Слева
Итого установлено:		0					
Итого требуется установка:		6					
Итого перенести:		0					
Итого к демонтажу:		0					
Итого требуется замена:		0					
Итого:		6					

Знаки приоритета

2.1	Главная дорога	II		0,129	Требуется установка	1	Справа
2.1	Главная дорога	II		0,151	Требуется установка	1	Слева
2.1	Главная дорога	II		0,239	Требуется установка	1	Справа
2.1	Главная дорога	II		0,267	Требуется установка	1	Слева
2.1	Главная дорога	II		0,326	Требуется установка	1	Справа
2.1	Главная дорога	II		0,347	Требуется установка	1	Слева
2.1	Главная дорога	II		0,388	Требуется установка	1	Справа
2.1	Главная дорога	II		0,410	Требуется установка	1	Слева
2.1	Главная дорога	II		0,488	Требуется установка	1	Справа
2.1	Главная дорога	II		0,519	Требуется установка	1	Слева
2.1	Главная дорога	II		0,574	Требуется установка	1	Справа
2.1	Главная дорога	II		0,599	Требуется установка	1	Слева
2.1	Главная дорога	II		0,676	Требуется установка	1	Справа
2.4	Уступите дорогу	II		1,199	Требуется установка	1	
Итого установлено:		0					
Итого требуется установка:		14					
Итого перенести:		0					
Итого к демонтажу:		0					
Итого требуется замена:		0					
Итого:		14					

Запрещающие знаки

3.13 (4,5)	Ограничение высоты	II		0,014	Требуется установка	1	Справа
3.4	Движение грузовых автомобилей запрещено	II		0,014	Требуется установка	1	Справа

3.24 (40)	Ограничение максимальной скорости	II		0,150	Требуется установка	1	Справа
3.25 (20)	Конец ограничения максимальной скорости	II		0,198	Требуется установка	1	Слева
3.24 (20)	Ограничение максимальной скорости	II		0,200	Требуется установка	1	Справа
3.24 (20)	Ограничение максимальной скорости	II		0,261	Требуется установка	1	Справа
3.24 (20)	Ограничение максимальной скорости	II		0,323	Требуется установка	1	Слева
3.13 (4,5)	Ограничение высоты	II		0,348	Требуется установка	1	На разделительной
3.13 (4,5)	Ограничение высоты	II		0,348	Требуется установка	1	На разделительной
3.24 (40)	Ограничение максимальной скорости	II		0,373	Требуется установка	1	Слева
3.13 (4,5)	Ограничение высоты	II		0,406	Требуется установка	1	На разделительной
3.13 (4,5)	Ограничение высоты	II		0,406	Требуется установка	1	На разделительной
3.13 (4,5)	Ограничение высоты	II		0,677	Требуется установка	1	На разделительной
3.13 (4,5)	Ограничение высоты	II		0,677	Требуется установка	1	На разделительной
Итого установлено:		0					
Итого требуется установка:		14					
Итого перенести:		0					
Итого к демонтажу:		0					
Итого требуется замена:		0					
Итого:		14					

Знаки особых предписаний

5.19.1	Пешеходный переход	II		0,261	Требуется установка	1	Справа
5.19.2	Пешеходный переход	II		0,261	Требуется установка	1	Справа
5.20	Искусственная неровность	II		0,261	Требуется установка	1	Справа
5.19.1	Пешеходный переход	II		0,267	Требуется установка	1	Слева
5.19.2	Пешеходный переход	II		0,267	Требуется установка	1	Слева
5.20	Искусственная неровность	II		0,267	Требуется установка	1	Слева
5.23.1 (КРАСНОГЛИННОЕ)	Начало населённого пункта		0,81	0,700	Требуется установка	1	Слева
5.24.1 (КРАСНОГЛИННОЕ)	Конец населённого пункта		0,81	0,700	Требуется установка	1	Справа
Итого установлено:		0					
Итого требуется установка:		8					
Итого перенести:		0					
Итого к демонтажу:		0					
Итого требуется замена:		0					
Итого:		8					

Знаки дополнительной информации (таблички)							
8.2.1 (100м)	Зона действия	II		0,200	Требуется установка	1	Справа
8.2.1 (100м)	Зона действия	II		0,323	Требуется установка	1	Слева
Итого установлено:		0					
Итого требуется установка:		2					
Итого перенести:		0					
Итого к демонтажу:		0					
Итого требуется замена:		0					
Итого:		2					
ВСЕГО УСТАНОВЛЕНО:		0					
ВСЕГО ТРЕБУЕТСЯ УСТАНОВИТЬ:		44					
ВСЕГО ПЕРЕНЕСТИ:		0					
ВСЕГО К ДЕМОНТАЖУ:		0					
ВСЕГО ТРЕБУЕТСЯ ЗАМЕНИТЬ:		0					
ВСЕГО:		44					

Ведомость размещения дорожных знаков

ул. Трудовая

Номер знака	Наименование знака	Типоразмер знака	Площадь знаков, м² (для знаков индивидуального проектирования)	Адрес, км,м	Состояние	Количество	Месторасположение
-------------	--------------------	------------------	--	-------------	-----------	------------	-------------------

Знаки приоритета

2.4	Уступите дорогу	II		0,011	Установлен	1	Слева
Итого установлено:		1					
Итого требуется установка:		0					
Итого перенести:		0					
Итого к демонтажу:		0					
Итого требуется замена:		0					
Итого:		1					

Запрещающие знаки

3.4 (8)	Движение грузовых автомобилей запрещено	II		0,006	Требуется установка	1	Справа
Итого установлено:		0					
Итого требуется установка:		1					
Итого перенести:		0					
Итого к демонтажу:		0					
Итого требуется замена:		0					
Итого:		1					

Информационные знаки

6.8.1	Тупик	II		0,006	Требуется установка	1	Справа
Итого установлено:		0					
Итого требуется установка:		1					
Итого перенести:		0					
Итого к демонтажу:		0					
Итого требуется замена:		0					
Итого:		1					

Знаки дополнительной информации (таблички)

8.13	Направление главной дороги	II		0,011	Требуется установка	1	Слева
Итого установлено:		0					
Итого требуется установка:		1					
Итого перенести:		0					
Итого к демонтажу:		0					
Итого требуется замена:		0					
Итого:		1					
ВСЕГО УСТАНОВЛЕНО:		1					
ВСЕГО ТРЕБУЕТСЯ УСТАНОВИТЬ:		3					
ВСЕГО ПЕРЕНЕСТИ:		0					
ВСЕГО К ДЕМОНТАЖУ:		0					
ВСЕГО ТРЕБУЕТСЯ ЗАМЕНИТЬ:		0					
ВСЕГО:		4					

Ведомость размещения дорожных знаков

ул. Восход Часть 1

Номер знака	Наименование знака	Типоразмер знака	Площадь знаков, м² (для знаков индивидуального проектирования)	Адрес, км,м	Состояние	Количество	Месторасположение
-------------	--------------------	------------------	--	-------------	-----------	------------	-------------------

Предупреждающие знаки

1.11.1	Опасный поворот	II		0,277	Требуется установка	1	Справа
1.11.2	Опасный поворот	I		0,440	Требуется установка	1	Слева
Итого установлено:		0					
Итого требуется установка:		2					
Итого перенести:		0					
Итого к демонтажу:		0					
Итого требуется замена:		0					
Итого:		2					

Знаки приоритета

2.4	Уступите дорогу	II		0,010	Требуется установка	1	Слева
2.1	Главная дорога	II		0,249	Требуется установка	1	Справа
2.4	Уступите дорогу	II		0,271	Требуется установка	1	Слева
Итого установлено:		0					
Итого требуется установка:		3					
Итого перенести:		0					
Итого к демонтажу:		0					
Итого требуется замена:		0					
Итого:		3					

Запрещающие знаки

3.13 (4,5)	Ограничение высоты	II		0,015	Требуется установка	1	Справа
3.4	Движение грузовых автомобилей запрещено	II		0,015	Требуется установка	1	Справа

3.13 (4,5)	Ограничение высоты	II		0,051	Требуется установка	1	На разделительной
3.13 (4,5)	Ограничение высоты	II		0,051	Требуется установка	1	На разделительной
3.13 (4,5)	Ограничение высоты	II		0,132	Требуется установка	1	На разделительной
3.13 (4,5)	Ограничение высоты	II		0,132	Требуется установка	1	На разделительной
3.13 (4,5)	Ограничение высоты	II		0,230	Требуется установка	1	На разделительной
3.13 (4,5)	Ограничение высоты	II		0,230	Требуется установка	1	На разделительной
3.13 (4,5)	Ограничение высоты	II		0,284	Требуется установка	1	На разделительной
3.13 (4,5)	Ограничение высоты	II		0,284	Требуется установка	1	На разделительной
Итого установлено:		0					
Итого требуется установка:		10					
Итого перенести:		0					
Итого к демонтажу:		0					
Итого требуется замена:		0					
Итого:		10					

Информационные знаки

6.8.1	Тупик	II		0,277	Требуется установка	1	Справа
Итого установлено:		0					
Итого требуется установка:		1					
Итого перенести:		0					
Итого к демонтажу:		0					
Итого требуется замена:		0					
Итого:		1					

Знаки дополнительной информации (таблички)

8.13	Направление главной дороги	II		0,249	Требуется установка	1	Справа
8.13	Направление главной дороги	II		0,271	Требуется установка	1	Слева
Итого установлено:		0					
Итого требуется установка:		2					
Итого перенести:		0					
Итого к демонтажу:		0					
Итого требуется замена:		0					
Итого:		2					
ВСЕГО УСТАНОВЛЕНО:		0					
ВСЕГО ТРЕБУЕТСЯ УСТАНОВИТЬ:		18					
ВСЕГО ПЕРЕНЕСТИ:		0					
ВСЕГО К ДЕМОНТАЖУ:		0					
ВСЕГО ТРЕБУЕТСЯ ЗАМЕНИТЬ:		0					
ВСЕГО:		18					

Ведомость размещения дорожных знаков

ул. Восход Часть2

Номер знака	Наименование знака	Типоразмер знака	Площадь знаков, м² (для знаков индивидуального проектирования)	Адрес, км,м	Состояние	Количество	Месторасположение
Знаки приоритета							
2.4	Уступите дорогу	II		0,012	Требуется установка	1	Слева
2.1	Главная дорога	II		0,261	Требуется установка	1	Справа
Итого установлено:		0					
Итого требуется установка:		2					
Итого перенести:		0					
Итого к демонтажу:		0					
Итого требуется замена:		0					
Итого:		2					

Запрещающие знаки

3.4	Движение грузовых автомобилей запрещено	II		0,007	Требуется установка	1	Справа
Итого установлено:		0					
Итого требуется установка:		1					
Итого перенести:		0					
Итого к демонтажу:		0					
Итого требуется замена:		0					
Итого:		1					

Знаки дополнительной информации (таблички)

8.13	Направление главной дороги	II		0,261	Требуется установка	1	Справа
Итого установлено:		0					
Итого требуется установка:		1					
Итого перенести:		0					
Итого к демонтажу:		0					
Итого требуется замена:		0					
Итого:		1					
ВСЕГО УСТАНОВЛЕНО:		0					
ВСЕГО ТРЕБУЕТСЯ УСТАНОВИТЬ:		4					
ВСЕГО ПЕРЕНЕСТИ:		0					
ВСЕГО К ДЕМОНТАЖУ:		0					
ВСЕГО ТРЕБУЕТСЯ ЗАМЕНИТЬ:		0					
ВСЕГО:		4					

Ведомость размещения дорожных знаков

ул. Восход Часть3 (Тупик)

Номер знака	Наименование знака	Типоразмер знака	Площадь знаков, м² (для знаков индивидуального проектирования)	Адрес, км,м	Состояние	Количество	Месторасположение
-------------	--------------------	------------------	--	-------------	-----------	------------	-------------------

Знаки приоритета

2.4	Уступите дорогу	II		0,010	Требуется установка	1	Слева
Итого установлено:		0					
Итого требуется установка:		1					
Итого перенести:		0					
Итого к демонтажу:		0					
Итого требуется замена:		0					
Итого:		1					

Запрещающие знаки

3.13 (4,5)	Ограничение высоты	II		0,007	Требуется установка	1	Справа
3.4	Движение грузовых автомобилей запрещено	II		0,007	Требуется установка	1	Справа
3.13 (4,5)	Ограничение высоты	II		0,062	Требуется установка	1	На разделительной
3.13 (4,5)	Ограничение высоты	II		0,062	Требуется установка	1	На разделительной
Итого установлено:		0					
Итого требуется установка:		4					
Итого перенести:		0					
Итого к демонтажу:		0					
Итого требуется замена:		0					
Итого:		4					

Информационные знаки

6.8.1	Тупик	II		0,007	Требуется установка	1	Справа
Итого установлено:		0					
Итого требуется установка:		1					
Итого перенести:		0					
Итого к демонтажу:		0					
Итого требуется замена:		0					
Итого:		1					
ВСЕГО УСТАНОВЛЕНО:		0					
ВСЕГО ТРЕБУЕТСЯ УСТАНОВИТЬ:		6					
ВСЕГО ПЕРЕНЕСТИ:		0					
ВСЕГО К ДЕМОНТАЖУ:		0					
ВСЕГО ТРЕБУЕТСЯ ЗАМЕНИТЬ:		0					
ВСЕГО:		6					

Ведомость размещения дорожных знаков

ул. Полевая

Номер знака	Наименование знака	Типоразмер знака	Площадь знаков, м² (для знаков индивидуального проектирования)	Адрес, км,м	Состояние	Количество	Месторасположение
-------------	--------------------	------------------	--	-------------	-----------	------------	-------------------

Знаки приоритета

2.4	Уступите дорогу	II		0,007	Требуется установка	1	Слева
2.4	Уступите дорогу	II		0,321	Требуется установка	1	Справа
Итого установлено:		0					
Итого требуется установка:		2					
Итого перенести:		0					
Итого к демонтажу:		0					
Итого требуется замена:		0					
Итого:		2					

Запрещающие знаки

3.4	Движение грузовых автомобилей запрещено	II		0,008	Требуется установка	1	Справа
Итого установлено:		0					
Итого требуется установка:		1					
Итого перенести:		0					
Итого к демонтажу:		0					
Итого требуется замена:		0					
Итого:		1					
ВСЕГО УСТАНОВЛЕНО:		0					
ВСЕГО ТРЕБУЕТСЯ УСТАНОВИТЬ:		3					
ВСЕГО ПЕРЕНЕСТИ:		0					
ВСЕГО К ДЕМОНТАЖУ:		0					
ВСЕГО ТРЕБУЕТСЯ ЗАМЕНИТЬ:		0					
ВСЕГО:		3					

Ведомость размещения дорожных знаков

ул. Строительная
Часть 1

Номер знака	Наименование знака	Типоразмер знака	Площадь знаков, м² (для знаков индивидуального проектирования)	Адрес, км,м	Состояние	Количество	Месторасположение
-------------	--------------------	------------------	--	-------------	-----------	------------	-------------------

Предупреждающие знаки

1.11.1	Опасный поворот	I		0,044	Требуется установка	1	Справа
1.11.2	Опасный поворот	I		0,197	Требуется установка	1	Слева
Итого установлено:		0					
Итого требуется установка:		2					
Итого перенести:		0					
Итого к демонтажу:		0					
Итого требуется замена:		0					
Итого:		2					

Знаки приоритета

2.4	Уступите дорогу	II		0,018	Установлен	1	Слева
2.1	Главная дорога	II		0,225	Требуется установка	1	Справа
2.1	Главная дорога	II		0,241	Требуется установка	1	Слева
2.1	Главная дорога	II		0,272	Требуется установка	1	Справа
2.1	Главная дорога	II		0,288	Требуется установка	1	Слева
2.1	Главная дорога	II		0,339	Требуется установка	1	Справа
2.1	Главная дорога	II		0,363	Требуется установка	1	Слева
Итого установлено:		1					
Итого требуется установка:		6					
Итого перенести:		0					
Итого к демонтажу:		0					
Итого требуется замена:		0					
Итого:		7					

Запрещающие знаки

3.13 (4,5)	Ограничение высоты	II		0,010	Требуется установка	1	Справа
3.4	Движение грузовых автомобилей запрещено	II		0,010	Требуется установка	1	Справа
3.13 (4,5)	Ограничение высоты	II		0,091	Требуется установка	1	На разделительной
3.13 (4,5)	Ограничение высоты	II		0,091	Требуется установка	1	На разделительной
3.13 (4,5)	Ограничение высоты	II		0,222	Требуется установка	1	На разделительной
3.13 (4,5)	Ограничение высоты	II		0,222	Требуется установка	1	На разделительной
3.13 (4,5)	Ограничение высоты	II		0,353	Требуется установка	1	На разделительной
3.13 (4,5)	Ограничение высоты	II		0,353	Требуется установка	1	На разделительной
Итого установлено:		0					
Итого требуется установка:		8					
Итого перенести:		0					
Итого к демонтажу:		0					
Итого требуется замена:		0					
Итого:		8					
ВСЕГО УСТАНОВЛЕНО:		1					
ВСЕГО ТРЕБУЕТСЯ УСТАНОВИТЬ:		16					
ВСЕГО ПЕРЕНЕСТИ:		0					
ВСЕГО К ДЕМОНТАЖУ:		0					
ВСЕГО ТРЕБУЕТСЯ ЗАМЕНИТЬ:		0					
ВСЕГО:		17					

Ведомость размещения дорожных знаков

ул. Строительная Часть 2 (тупик)

Номер знака	Наименование знака	Типоразмер знака	Площадь знаков, м² (для знаков индивидуального проектирования)	Адрес, км, м	Состояние	Количество	Месторасположение
2.4	Уступите дорогу	II		0,007	Требуется установка	1	Слева
Итого установлено:		0					
Итого требуется установка:		1					
Итого перенести:		0					
Итого к демонтажу:		0					
Итого требуется замена:		0					
Итого:		1					

Информационные знаки

6.8.1	Тупик	II		0,007	Требуется установка	1	Справа
Итого установлено:		0					
Итого требуется установка:		1					
Итого перенести:		0					
Итого к демонтажу:		0					
Итого требуется замена:		0					
Итого:		1					
ВСЕГО УСТАНОВЛЕНО:		0					
ВСЕГО ТРЕБУЕТСЯ УСТАНОВИТЬ:		2					
ВСЕГО ПЕРЕНЕСТИ:		0					
ВСЕГО К ДЕМОНТАЖУ:		0					
ВСЕГО ТРЕБУЕТСЯ ЗАМЕНИТЬ:		0					
ВСЕГО:		2					

Ведомость размещения дорожных знаков

ул. Школьная

Номер знака	Наименование знака	Типоразмер знака	Площадь знаков, м² (для знаков индивидуального проектирования)	Адрес, км, м	Состояние	Количество	Месторасположение
2.4	Уступите дорогу	II		0,018	Установлен	1	Слева
2.4	Уступите дорогу	II		0,122	Установлен	1	Справа
Итого установлено:		2					
Итого требуется установка:		0					
Итого перенести:		0					
Итого к демонтажу:		0					
Итого требуется замена:		0					
Итого:		2					

Запрещающие знаки

3.4	Движение грузовых автомобилей запрещено	II		0,011	Требуется установка	1	Справа
Итого установлено:		0					
Итого требуется установка:		1					
Итого перенести:		0					
Итого к демонтажу:		0					
Итого требуется замена:		0					
Итого:		1					
ВСЕГО УСТАНОВЛЕНО:		2					
ВСЕГО ТРЕБУЕТСЯ УСТАНОВИТЬ:		1					
ВСЕГО ПЕРЕНЕСТИ:		0					
ВСЕГО К ДЕМОНТАЖУ:		0					
ВСЕГО ТРЕБУЕТСЯ ЗАМЕНИТЬ:		0					
ВСЕГО:		3					

Ведомость размещения дорожных знаков

ул. Клубная

Номер знака	Наименование знака	Типоразмер знака	Площадь знаков, м² (для знаков индивидуального проектирования)	Адрес, км,м	Состояние	Количество	Месторасположение
-------------	--------------------	------------------	--	-------------	-----------	------------	-------------------

Знаки приоритета

2.4	Уступите дорогу	II		0,008	Требуется установка	1	Слева
Итого установлено:		0					
Итого требуется установка:		1					
Итого перенести:		0					
Итого к демонтажу:		0					
Итого требуется замена:		0					
Итого:		1					

Запрещающие знаки

3.4	Движение грузовых автомобилей запрещено	II		0,008	Требуется установка	1	Справа
Итого установлено:		0					
Итого требуется установка:		1					
Итого перенести:		0					
Итого к демонтажу:		0					
Итого требуется замена:		0					
Итого:		1					

Информационные знаки

6.8.1	Тупик	II		0,050	Требуется установка	1	Справа
Итого установлено:		0					
Итого требуется установка:		1					
Итого перенести:		0					
Итого к демонтажу:		0					
Итого требуется замена:		0					
Итого:		1					

ВСЕГО УСТАНОВЛЕНО:	0
ВСЕГО ТРЕБУЕТСЯ УСТАНОВИТЬ:	3
ВСЕГО ПЕРЕНЕСТИ:	0
ВСЕГО К ДЕМОНТАЖУ:	0
ВСЕГО ТРЕБУЕТСЯ ЗАМЕНИТЬ:	0
ВСЕГО:	3

Ведомость размещения дорожных знаков

ул. Юбилейная

Номер знака	Наименование знака	Типоразмер знака	Площадь знаков, м² (для знаков индивидуального проектирования)	Адрес, км,м	Состояние	Количество	Месторасположение
-------------	--------------------	------------------	--	-------------	-----------	------------	-------------------

Предупреждающие знаки

1.23	Дети	II		0,006	Требуется установка	1	Справа
1.11.1	Опасный поворот	II		0,113	Требуется установка	1	Справа
1.17	Искусственная неровность	II		0,125	Требуется установка	1	Слева
1.23	Дети	II		0,125	Требуется установка	1	Слева
1.23	Дети	II		0,175	Требуется установка	1	Слева
1.11.2	Опасный поворот	II		0,303	Требуется установка	1	Слева
Итого установлено:		0					
Итого требуется установка:		6					
Итого перенести:		0					
Итого к демонтажу:		0					
Итого требуется замена:		0					
Итого:		6					

Знаки приоритета

2.4	Уступите дорогу	II		0,006	Установлен	1	Слева
Итого установлено:		1					
Итого требуется установка:		0					
Итого перенести:		0					
Итого к демонтажу:		0					
Итого требуется замена:		0					
Итого:		1					

Запрещающие знаки

3.13 (4,5)	Ограничение высоты	II		0,006	Требуется установка	1	Справа
3.4	Движение грузовых автомобилей запрещено	II		0,006	Требуется установка	1	Справа
3.24 (20)	Ограничение максимальной скорости	II		0,015	Требуется установка	1	Справа
3.13 (4,5)	Ограничение высоты	II		0,123	Требуется установка	1	На разделительной
3.13 (4,5)	Ограничение высоты	II		0,123	Требуется установка	1	На разделительной

3.24 (20)	Ограничение максимальной скорости	II		0,125	Требуется установка	1	Слева
3.24 (40)	Ограничение максимальной скорости	II		0,225	Требуется установка	1	Слева
3.13 (4,5)	Ограничение высоты	II		0,319	Требуется установка	1	На разделительной
Итого установлено:		0					
Итого требуется установка:		8					
Итого перенести:		0					
Итого к демонтажу:		0					
Итого требуется замена:		0					
Итого:		8					

Знаки особых предписаний

5.19.1	Пешеходный переход	II		0,015	Требуется установка	1	Справа
5.19.2	Пешеходный переход	II		0,015	Требуется установка	1	Справа
5.20	Искусственная неровность	II		0,015	Требуется установка	1	Справа
5.19.1	Пешеходный переход	II		0,021	Требуется установка	1	Слева
5.19.2	Пешеходный переход	II		0,021	Требуется установка	1	Слева
5.20	Искусственная неровность	II		0,021	Требуется установка	1	Слева
Итого установлено:		0					
Итого требуется установка:		6					
Итого перенести:		0					
Итого к демонтажу:		0					
Итого требуется замена:		0					
Итого:		6					

Информационные знаки

6.4	Парковка (парковочное место)	II		0,063	Требуется установка	1	Слева
6.4	Парковка (парковочное место)	II		0,066	Требуется установка	1	Справа
6.4	Парковка (парковочное место)	II		0,078	Требуется установка	1	Слева
6.4	Парковка (парковочное место)	II		0,083	Требуется установка	1	Справа
6.8.1	Тупик	II		0,113	Требуется установка	1	Справа
Итого установлено:		0					
Итого требуется установка:		5					
Итого перенести:		0					
Итого к демонтажу:		0					
Итого требуется замена:		0					
Итого:		5					

Знаки дополнительной информации (таблички)

8.2.1 (100м)	Зона действия	II		0,006	Требуется установка	1	Справа
8.17	Инвалиды	II		0,063	Требуется установка	1	Слева
8.6.5	Способ постановки транспортного средства на стоянку	II		0,063	Требуется установка	1	Слева

8.6.5	Способ постановки транспортного средства на стоянку	II		0,066	Требуется установка	1	Справа
8.6.5	Способ постановки транспортного средства на стоянку	II		0,078	Требуется установка	1	Слева
8.17	Инвалиды	II		0,083	Требуется установка	1	Справа
8.6.5	Способ постановки транспортного средства на стоянку	II		0,083	Требуется установка	1	Справа
8.2.1 (100м)	Зона действия	II		0,125	Требуется установка	1	Слева
8.1.1 (10м)	Расстояние до объекта	II		0,303	Требуется установка	1	Слева

Итого установлено:		0					
Итого требуется установка:		9					
Итого перенести:		0					
Итого к демонтажу:		0					
Итого требуется замена:		0					
Итого:		9					
ВСЕГО УСТАНОВЛЕНО:		1					
ВСЕГО ТРЕБУЕТСЯ УСТАНОВИТЬ:		34					
ВСЕГО ПЕРЕНЕСТИ:		0					
ВСЕГО К ДЕМОНТАЖУ:		0					
ВСЕГО ТРЕБУЕТСЯ ЗАМЕНИТЬ:		0					
ВСЕГО:		35					

Ведомость размещения дорожных знаков

ул. Мира Часть 1

Номер знака	Наименование знака	Типоразмер знака	Площадь знаков, м² (для знаков индивидуального проектирования)	Адрес, км,м	Состояние	Количество	Месторасположение
-------------	--------------------	------------------	--	-------------	-----------	------------	-------------------

Предупреждающие знаки

1.11.1	Опасный поворот	II		0,424	Требуется установка	1	Справа
1.11.2	Опасный поворот	II		0,687	Требуется установка	1	Слева
Итого установлено:		0					
Итого требуется установка:		2					
Итого перенести:		0					
Итого к демонтажу:		0					
Итого требуется замена:		0					
Итого:		2					

Знаки приоритета

2.4	Уступите дорогу	II		0,018	Установлен	1	Слева
2.1	Главная дорога	II		0,125	Требуется установка	1	Справа
2.1	Главная дорога	II		0,143	Требуется установка	1	Слева
2.1	Главная дорога	II		0,199	Требуется установка	1	Справа

2.4	Уступите дорогу	II		0,220	Требуется установка	1	Слева
2.1	Главная дорога	II		0,315	Требуется установка	1	Справа
2.1	Главная дорога	II		0,332	Требуется установка	1	Слева
2.4	Уступите дорогу	II		0,406	Требуется установка	1	Справа
2.1	Главная дорога	II		0,430	Требуется установка	1	Слева
2.1	Главная дорога	II		0,478	Требуется установка	1	Справа
2.1	Главная дорога	II		0,492	Требуется установка	1	Слева
2.4	Уступите дорогу	II		0,700	К демонтажу Перенести на 0,719 км	1	Справа
Итого установлено:		1					
Итого требуется установка:		10					
Итого перенести:		0					
Итого к демонтажу:		0					
Итого требуется замена:		0					
Итого:		11					

Запрещающие знаки

3.4	Движение грузовых автомобилей запрещено	II		0,019	Требуется установка	1	Справа
3.13 (4,5)	Ограничение высоты	II		0,448	Требуется установка	1	На разделительной
3.13 (4,5)	Ограничение высоты	II		0,448	Требуется установка	1	На разделительной
Итого установлено:		0					
Итого требуется установка:		3					
Итого перенести:		0					
Итого к демонтажу:		0					
Итого требуется замена:		0					
Итого:		3					

Знаки дополнительной информации (таблички)

8.1.1 (10м)	Расстояние до объекта	II		0,424	Требуется установка	1	Справа
Итого установлено:		0					
Итого требуется установка:		1					
Итого перенести:		0					
Итого к демонтажу:		0					
Итого требуется замена:		0					
Итого:		1					
ВСЕГО УСТАНОВЛЕНО:		1					
ВСЕГО ТРЕБУЕТСЯ УСТАНОВИТЬ:		16					
ВСЕГО ПЕРЕНЕСТИ:		0					
ВСЕГО К ДЕМОНТАЖУ:		0					
ВСЕГО ТРЕБУЕТСЯ ЗАМЕНИТЬ:		0					
ВСЕГО:		17					

Ведомость размещения дорожных знаков

ул. Мира Часть 2

Номер знака	Наименование знака	Типоразмер знака	Площадь знаков, м² (для знаков индивидуального проектирования)	Адрес, км, м	Состояние	Количество	Месторасположение
Знаки приоритета							
2.4	Уступите дорогу	II		0,016	Установлен	1	Слева
2.1	Главная дорога	I		0,106	Требуется установка	1	Справа
2.1	Главная дорога	I		0,134	Требуется установка	1	Слева
2.4	Уступите дорогу	II		0,218	Требуется установка	1	Справа
Итого установлено:		1					
Итого требуется установка:		3					
Итого перенести:		0					
Итого к демонтажу:		0					
Итого требуется замена:		0					
Итого:		4					

Запрещающие знаки

3.13 (4,5)	Ограничение высоты	II		0,015	Требуется установка	1	Справа
3.4	Движение грузовых автомобилей запрещено	II		0,015	Требуется установка	1	Справа
3.13 (4,5)	Ограничение высоты	II		0,050	Требуется установка	1	На разделительной
3.13 (4,5)	Ограничение высоты	II		0,050	Требуется установка	1	На разделительной
Итого установлено:		0					
Итого требуется установка:		4					
Итого перенести:		0					
Итого к демонтажу:		0					
Итого требуется замена:		0					
Итого:		4					

Знаки дополнительной информации (таблички)

8.13	Направление главной дороги	I		0,106	Требуется установка	1	Справа
8.13	Направление главной дороги	I		0,134	Требуется установка	1	Слева
Итого установлено:		0					
Итого требуется установка:		2					
Итого перенести:		0					
Итого к демонтажу:		0					
Итого требуется замена:		0					
Итого:		2					

ВСЕГО УСТАНОВЛЕНО:	1
ВСЕГО ТРЕБУЕТСЯ УСТАНОВИТЬ:	9
ВСЕГО ПЕРЕНЕСТИ:	0
ВСЕГО К ДЕМОНТАЖУ:	0
ВСЕГО ТРЕБУЕТСЯ ЗАМЕНИТЬ:	0
ВСЕГО:	10

Ведомость размещения дорожных знаков

ул. Мира Часть 3

Номер знака	Наименование знака	Типоразмер знака	Площадь знаков, м² (для знаков индивидуального проектирования)	Адрес, км,м	Состояние	Количество	Месторасположение
-------------	--------------------	------------------	--	-------------	-----------	------------	-------------------

Предупреждающие знаки

1.12.2	Опасные повороты	II		0,010	Требуется установка	1	Справа
1.17	Искусственная неровность	II		0,032	Требуется установка	1	Справа
1.17	Искусственная неровность	II		0,170	Требуется установка	1	Слева
1.12.2	Опасные повороты	II		0,284	Требуется установка	1	Слева
Итого установлено:		0					
Итого требуется установка:		4					
Итого перенести:		0					
Итого к демонтажу:		0					
Итого требуется замена:		0					
Итого:		4					

Знаки приоритета

2.4	Уступите дорогу	II		0,022	Установлен	1	Слева
2.1	Главная дорога	II		0,279	Требуется установка	1	Справа
Итого установлено:		1					
Итого требуется установка:		1					
Итого перенести:		0					
Итого к демонтажу:		0					
Итого требуется замена:		0					
Итого:		2					

Запрещающие знаки

3.4	Движение грузовых автомобилей запрещено	II		0,010	Требуется установка	1	Справа
3.24 (40)	Ограничение максимальной скорости	II		0,032	Требуется установка	1	Справа
3.25 (20)	Конец ограничения максимальной скорости	II		0,053	Требуется установка	1	Слева
3.24 (20)	Ограничение максимальной скорости	II		0,082	Требуется установка	1	Справа
3.24 (20)	Ограничение максимальной скорости	II		0,120	Требуется установка	1	Слева
3.24 (40)	Ограничение максимальной скорости	II		0,170	Требуется установка	1	Слева

Итого установлено:	0
Итого требуется установка:	6
Итого перенести:	0
Итого к демонтажу:	0
Итого требуется замена:	0
Итого:	6

Знаки особых предписаний

5.20	Искусственная неровность	II		0,082	Установлен	1	Справа
5.20	Искусственная неровность	II		0,086	Требуется установка	1	На разделительной
5.19.1	Пешеходный переход	II		0,099	Установлен	1	Справа
5.19.2	Пешеходный переход	II		0,099	Установлен	1	Справа
5.19.1	Пешеходный переход	II		0,105	Установлен	1	Слева
5.19.2	Пешеходный переход	II		0,105	Установлен	1	Слева
5.20	Искусственная неровность	II		0,116	Установлен	1	Справа
5.20	Искусственная неровность	II		0,120	Установлен	1	Слева

Итого установлено:		7					
Итого требуется установка:		1					
Итого перенести:		0					
Итого к демонтажу:		0					
Итого требуется замена:		0					
Итого:		8					

Информационные знаки

6.4	Парковка (парковочное место)	II		0,079	Требуется установка	1	Слева
6.4	Парковка (парковочное место)	II		0,097	Требуется установка	1	Слева
Итого установлено:		0					
Итого требуется установка:		2					
Итого перенести:		0					
Итого к демонтажу:		0					
Итого требуется замена:		0					
Итого:		2					

Знаки дополнительной информации (таблички)

8.2.1 (100м)	Зона действия	II		0,032	Требуется установка	1	Справа
8.6.5	Способ постановки транспортного средства на стоянку	II		0,079	Требуется установка	1	Слева
8.17	Инвалиды	II		0,097	Требуется установка	1	Слева
8.6.5	Способ постановки транспортного средства на стоянку	II		0,097	Требуется установка	1	Слева
8.2.1 (100м)	Зона действия	II		0,170	Требуется установка	1	Слева
8.13	Направление главной дороги	II		0,279	Требуется установка	1	Справа

Итого установлено:		0					
Итого требуется установка:		6					
Итого перенести:		0					
Итого к демонтажу:		0					
Итого требуется замена:		0					
Итого:		6					

ВСЕГО УСТАНОВЛЕНО:	8
ВСЕГО ТРЕБУЕТСЯ УСТАНОВИТЬ:	20
ВСЕГО ПЕРЕНЕСТИ:	0
ВСЕГО К ДЕМОНТАЖУ:	0
ВСЕГО ТРЕБУЕТСЯ ЗАМЕНИТЬ:	0
ВСЕГО:	28

Ведомость размещения дорожных знаков

ул. Жемчужная

Номер знака	Наименование знака	Типоразмер знака	Площадь знаков, м² (для знаков индивидуального проектирования)	Адрес, км,м	Состояние	Количество	Месторасположение
-------------	--------------------	------------------	--	-------------	-----------	------------	-------------------

Знаки приоритета

2.4	Уступите дорогу	II		0,013	Требуется установка	1	Слева
2.4	Уступите дорогу	II		0,313	Требуется установка	1	Справа
Итого установлено:		0					
Итого требуется установка:		2					
Итого перенести:		0					
Итого к демонтажу:		0					
Итого требуется замена:		0					
Итого:		2					

Запрещающие знаки

3.4	Движение грузовых автомобилей запрещено	II		0,013	Требуется установка	1	Справа
Итого установлено:		0					
Итого требуется установка:		1					
Итого перенести:		0					
Итого к демонтажу:		0					
Итого требуется замена:		0					
Итого:		1					
ВСЕГО УСТАНОВЛЕНО:		0					
ВСЕГО ТРЕБУЕТСЯ УСТАНОВИТЬ:		3					
ВСЕГО ПЕРЕНЕСТИ:		0					
ВСЕГО К ДЕМОНТАЖУ:		0					
ВСЕГО ТРЕБУЕТСЯ ЗАМЕНИТЬ:		0					
ВСЕГО:		3					

Ведомость размещения дорожных знаков

ул. Молодежная

№п/п	Адрес, км,м	Расположение	Номер по ГОСТ	Типоразмер	Размер щитка, мм	Площадь щитка, м²	Материал плёнки	Состояние	Конструкция установки	Кол-во опор	Фундамент, объём бетона, м³
------	-------------	--------------	---------------	------------	------------------	-------------------	-----------------	-----------	-----------------------	-------------	-----------------------------

1	0,013	Справа	1.12.2	II	A900	0,35		Требуется установка	СКМ1.30	1	Монолитный 0,234
			8.2.1 (500м)	II	700×350	0,24		Требуется установка			
			3.4	II	D700	0,38		Требуется установка			
2	0,015	Слева	2.4	II	A900	0,35		Установлен	СКМ1.30	1	Монолитный 0,234
3	0,617	Справа	2.4	II	A900	0,35		Установлен	СКМ1.30	1	Монолитный 0,234
4	0,625	Слева	1.12.2	II	A900	0,35		Требуется установка	СКМ1.30	1	Монолитный 0,234
			8.2.1 (500м)	II	700×350	0,24		Требуется установка			
			3.4	II	D700	0,38		Требуется установка			
Итого							Установлен	2			
							Требуется установка	6			
							Перенести	0			
							К демонтажу	0			
							Требуется замена	0			
							Все	8			

Ведомость размещения дорожных знаков

ул. Гагарина

№п/п	Адрес, км,м	Расположение	Номер по ГОСТ	Типоразмер	Размер щитка, мм	Площадь щитка, м²	Материал плёнки	Состояние	Конструкция установки	Кол-во опор	Фундамент, объём бетона, м³
1	0,006	Справа	3.4	II	D700	0,38		Требуется установка	СКМ1.30	1	Монолитный 0,234
2	0,011	Слева	2.1	II	B700	0,49		Требуется установка	СКМ1.30	1	Монолитный 0,234
			8.13	II	B700	0,49		Требуется установка			
3	0,013	На разделительной	3.13 (4,5)	II	D700	0,38		Требуется установка	На объекте	0	
			3.13 (4,5)	II	D700	0,38		Требуется установка			
4	0,035	Справа	2.1	II	B700	0,49		Требуется установка	СКМ1.30	1	Монолитный 0,234
5	0,053	Слева	2.1	II	B700	0,49		Требуется установка	СКМ1.30	1	Монолитный 0,234
6	0,202	На разделительной	3.13 (4,5)	II	D700	0,38		Требуется установка	На объекте	0	
			3.13 (4,5)	II	D700	0,38		Требуется установка			
7	0,366	На разделительной	3.13 (4,5)	II	D700	0,38		Требуется установка	На объекте	0	
			3.13 (4,5)	II	D700	0,38		Требуется установка			

8	0,425	Справа	2.4	II	A900	0,35		Установл ен	СКМ1.30	1	Монолитн ый 0,234
9	0,427	Слева	3.4	II	D700	0,38		Требуется установка	СКМ1.30	1	Монолитн ый 0,234
10	0,431	На разделите льной	3.13 (4,5)	II	D700	0,38		Требуется установка	На объекте	0	
			3.13 (4,5)	II	D700	0,38		Требуется установка			
11	0,447	Слева	2.4	II	A900	0,35		Установл ен	СКМ1.30	1	Монолитн ый 0,234
12	0,448	Справа	3.4	II	D700	0,38		Требуется установка	СКМ1.30	1	Монолитн ый 0,234
			3.13 (4,5)	II	D700	0,38		Требуется установка			
13	0,513	На разделите льной	3.13 (4,5)	II	D700	0,38		Требуется установка	На объекте	0	
			3.13 (4,5)	II	D700	0,38		Требуется установка			
14	0,604	На разделите льной	3.13 (4,5)	II	D700	0,38		Требуется установка	На объекте	0	
			3.13 (4,5)	II	D700	0,38		Требуется установка			
Итого								Установлен	2		
								Требуется установка	20		
								Перенести	0		
								К демонтажу	0		
								Требуется замена	0		
								Все	22		

Ведомость размещения дорожных знаков

ул. Коммунистическая

№п/п	Адрес, км,м	Расположение	Номер по ГОСТ	Типоразмер	Размер щитка, мм	Площадь щитка, м²	Материал плёнки	Состояние	Конструкция установки	Кол-во опор	Фундамент, объём бетона, м³
1	0,009	Слева	2.4	II	A900	0,35		Установлен	СКМ1.30	1	Монолитный 0,234
			8.13	II	B700	0,49		Требуется установка			
2	0,013	Справа	3.4	II	D700	0,38		Требуется установка	СКМ1.30	1	Монолитный 0,234
			3.13 (4,5)	II	D700	0,38		Требуется установка			
			6.8.1	II	B700	0,49		Требуется установка			
3	0,043	На разделительной	3.13 (4,5)	II	D700	0,38		Требуется установка	На объекте	0	
			3.13 (4,5)	II	D700	0,38		Требуется установка			
4	0,095	На разделительной	3.13 (4,5)	II	D700	0,38		Требуется установка	На объекте	0	
			3.13 (4,5)	II	D700	0,38		Требуется установка			

5	0,110	Справа	2.1	I	B600	0,36		Требуется установка	СКМ1.30	1	Монолитный 0,234
6	0,133	Слева	2.1	I	B600	0,36		Требуется установка	СКМ1.30	1	Монолитный 0,234
7	0,193	На разделительной	3.13 (4,5)	II	D700	0,38		Требуется установка	На объекте	0	
			3.13 (4,5)	II	D700	0,38		Требуется установка			
Итого								Установлен	1		
								Требуется установка	12		
								Перенести	0		
								К демонтажу	0		
								Требуется замена	0		
								Все	13		

Ведомость размещения дорожных знаков

ул. Кирзаводская
Часть 1 (Основная)

№п/п	Адрес, км,м	Расположение	Номер по ГОСТ	Типоразмер	Размер щитка, мм	Площадь щитка, м²	Материал плёнки	Состояние	Конструкция установки	Кол-во опор	Фундамент, объём бетона, м³
1	0,014	Справа	3.4	II	D700	0,38		Требуется установка	СКМ1.30	1	Монолитный 0,234
			3.13 (4,5)	II	D700	0,38		Требуется установка			
2	0,018		2.4	II	A900	0,35		Требуется установка	СКМ1.30	1	Монолитный 0,234
3	0,129	Справа	2.1	II	B700	0,49		Требуется установка	СКМ1.30	1	Монолитный 0,234
4	0,150	Справа	1.23	II	A900	0,96		Требуется установка	СКМ1.30	1	Монолитный 0,234
			3.24 (40)	II	D700	0,81		Требуется установка			
5	0,151	Слева	2.1	II	B700	0,49		Требуется установка	СКМ1.30	1	Монолитный 0,234
6	0,198	Слева	3.25 (20)	II	D700	0,38		Требуется установка	СКМ1.30	1	Монолитный 0,234
7	0,200	Справа	1.17	II	A900	0,35		Требуется установка	СКМ1.30	1	Монолитный 0,234
			1.23	II	A900	0,96		Требуется установка			
			8.2.1 (100м)	II	700×350	0,24		Требуется установка			
			3.24 (20)	II	D700	0,81		Требуется установка			
8	0,239	Справа	2.1	II	B700	0,49		Требуется установка	СКМ1.30	1	Монолитный 0,234

9	0,261	Справа	5.19.1	II	B700	0,81		Требуется установка	СКМ1.30	1	Монолитный 0,234
			5.20	II	B700	0,49		Требуется установка			
			3.24 (20)	II	D700	0,81		Требуется установка			
			5.19.2	II	B700	0,81		Требуется установка			
10	0,267	Слева	2.1	II	B700	0,49		Требуется установка	СКМ1.30	1	Монолитный 0,234
			5.19.1	II	B700	0,81		Требуется установка			
			5.20	II	B700	0,49		Требуется установка			
			5.19.2	II	B700	0,81		Требуется установка			
11	0,323	Слева	1.17	II	A900	0,35		Требуется установка	СКМ1.30	1	Монолитный 0,234
			1.23	II	A900	0,96		Требуется установка			
			8.2.1 (100м)	II	700×350	0,24		Требуется установка			
			3.24 (20)	II	D700	0,81		Требуется установка			
12	0,326	Справа	2.1	II	B700	0,49		Требуется установка	СКМ1.30	1	Монолитный 0,234
13	0,347	Слева	2.1	II	B700	0,49		Требуется установка	СКМ1.30	1	Монолитный 0,234
14	0,348	На разделительной	3.13 (4,5)	II	D700	0,38		Требуется установка	На объекте	0	
			3.13 (4,5)	II	D700	0,38		Требуется установка			
15	0,373	Слева	1.23	II	A900	0,96		Требуется установка	СКМ1.30	1	Монолитный 0,234
			3.24 (40)	II	D700	0,81		Требуется установка			
16	0,388	Справа	2.1	II	B700	0,49		Требуется установка	СКМ1.30	1	Монолитный 0,234
17	0,406	На разделительной	3.13 (4,5)	II	D700	0,38		Требуется установка	На объекте	0	
			3.13 (4,5)	II	D700	0,38		Требуется установка			
18	0,410	Слева	2.1	II	B700	0,49		Требуется установка	СКМ1.30	1	Монолитный 0,234
19	0,488	Справа	2.1	II	B700	0,49		Требуется установка	СКМ1.30	1	Монолитный 0,234
20	0,519	Слева	2.1	II	B700	0,49		Требуется установка	СКМ1.30	1	Монолитный 0,234
21	0,574	Справа	2.1	II	B700	0,49		Требуется установка	СКМ1.30	1	Монолитный 0,234
22	0,599	Слева	2.1	II	B700	0,49		Требуется установка	СКМ1.30	1	Монолитный 0,234
23	0,676	Справа	2.1	II	B700	0,49		Требуется установка	СКМ1.30	1	Монолитный 0,234

24	0,677	На разделительной	3.13 (4,5)	II	D700	0,38		Требуется установка	На объекте	0	
			3.13 (4,5)	II	D700	0,38		Требуется установка			
25	0,700	Слева	5.23.1 (КРАСНО ГЛИННОЕ)		2114×384	0,81		Требуется установка	СКМ1.30	1	Монолитный 0,234
26	0,700	Справа	5.24.1 (КРАСНО ГЛИННОЕ)		2114×384	0,81		Требуется установка	СКМ1.30	1	Монолитный 0,234
Итого								Установлен	0		
								Требуется установка	44		
								Перенести	0		
								К демонтажу	0		
								Требуется замена	0		
								Все	44		

Ведомость размещения дорожных знаков

ул. Трудовая

№п/п	Адрес, км,м	Расположение	Номер по ГОСТ	Типоразмер	Размер щитка, мм	Площадь щитка, м²	Материал плёнки	Состояние	Конструкция установки	Кол-во опор	Фундамент, объём бетона м³
1	0,006	Справа	3.4 (8)	II	D700	0,38		Требуется установка	СКМ1.30	1	Монолитный 0,234
			6.8.1	II	B700	0,49		Требуется установка			
2	0,011	Слева	2.4	II	A900	0,35		Установлен	СКМ1.30	1	Монолитный 0,234
			8.13	II	B700	0,49		Требуется установка			
Итого							Установлен		1		
							Требуется установка		3		
							Перенести		0		
							К демонтажу		0		
							Требуется замена		0		
							Все		4		

Ведомость размещения дорожных знаков

**ул. Восход
Часть1**

№п/п	Адрес, км,м	Расположение	Номер по ГОСТ	Типоразмер	Размер щитка, мм	Площадь щитка, м²	Материал плёнки	Состояние	Конструкция установки	Кол-во опор	Фундамент, объём бетона, м³
1	0,010	Слева	2.4	II	A900	0,35		Требуется установка	СКМ1.30	1	Монолитный 0,234

2	0,015	Справа	3.4	II	D700	0,38		Требуется установка	СКМ1.30	1	Монолитный 0,234
			3.13 (4,5)	II	D700	0,38		Требуется установка			
3	0,051	На разделительной	3.13 (4,5)	II	D700	0,38		Требуется установка	На объекте	0	
			3.13 (4,5)	II	D700	0,38		Требуется установка			
4	0,132	На разделительной	3.13 (4,5)	II	D700	0,38		Требуется установка	На объекте	0	
			3.13 (4,5)	II	D700	0,38		Требуется установка			
5	0,230	На разделительной	3.13 (4,5)	II	D700	0,38		Требуется установка	На объекте	0	
			3.13 (4,5)	II	D700	0,38		Требуется установка			
6	0,249	Справа	2.1	II	B700	0,49		Требуется установка	СКМ1.30	1	Монолитный 0,234
			8.13	II	B700	0,49		Требуется установка			
7	0,271	Слева	2.4	II	A900	0,35		Требуется установка	СКМ1.30	1	Монолитный 0,234
			8.13	II	B700	0,49		Требуется установка			
8	0,277	Справа	1.11.1	II	A900	0,35		Требуется установка	СКМ1.30	1	Монолитный 0,234
			6.8.1	II	B700	0,49		Требуется установка			
9	0,284	На разделительной	3.13 (4,5)	II	D700	0,38		Требуется установка	На объекте	0	
			3.13 (4,5)	II	D700	0,38		Требуется установка			
10	0,440	Слева	1.11.2	I	A700	0,21		Требуется установка	СКМ1.30	1	Монолитный 0,234
Итого								Установлен	0		
								Требуется установка	18		
								Перенести	0		
								К демонтажу	0		
								Требуется замена	0		
								Все	18		

Ведомость размещения дорожных знаков

ул. Восход
Часть2

№п/п	Адрес, км,м	Расположение	Номер по ГОСТ	Типоразмер	Размер щитка, мм	Площадь щитка, м²	Материал плёнки	Состояние	Конструкция установки	Кол-во опор	Фундамент, объём бетона, м³
1	0,007	Справа	3.4	II	D700	0,38		Требуется установка	СКМ1.30	1	Монолитный 0,234
2	0,012	Слева	2.4	II	A900	0,35		Требуется установка	СКМ1.30	1	Монолитный 0,234

3	0,261	Справа	2.1	II	B700	0,49		Требуется установка	СКМ1.30	1	Монолитный 0,234
			8.13	II	B700	0,49		Требуется установка			
Итого								Установлен	0		
								Требуется установка	4		
								Перенести	0		
								К демонтажу	0		
								Требуется замена	0		
								Все	4		

Ведомость размещения дорожных знаков

ул. Восход
Часть3 (Тупик)

№п/п	Адрес, км,м	Расположение	Номер по ГОСТ	Типоразмер	Размер щитка, мм	Площадь щитка, м²	Материал плёнки	Состояние	Конструкция установки	Кол-во опор	Фундамент, объём бетона, м³
1	0,007	Справа	3.4	II	D700	0,38		Требуется установка	СКМ1.30	1	Монолитный 0,234
			3.13 (4,5)	II	D700	0,38		Требуется установка			
			6.8.1	II	B700	0,49		Требуется установка			
2	0,010	Слева	2.4	II	A900	0,35		Требуется установка	СКМ1.30	1	Монолитный 0,234
3	0,062	На разделительной	3.13 (4,5)	II	D700	0,38		Требуется установка	На объекте	0	
			3.13 (4,5)	II	D700	0,38		Требуется установка			
Итого							Установлен	0			
							Требуется установка	6			
							Перенести	0			
							К демонтажу	0			
							Требуется замена	0			
							Все	6			

Ведомость размещения дорожных знаков

ул. Полевая

№п/п	Адрес, км,м	Расположение	Номер по ГОСТ	Типоразмер	Размер щитка, мм	Площадь щитка, м²	Материал плёнки	Состояние	Конструкция установки	Кол-во опор	Фундамент, объём бетона, м³
1	0,007	Слева	2.4	II	A900	0,35		Требуется установка	СКМ1.30	1	Монолитный 0,234
2	0,008	Справа	3.4	II	D700	0,38		Требуется установка	СКМ1.30	1	Монолитный 0,234
3	0,321	Справа	2.4	II	A900	0,35		Требуется установка	СКМ1.30	1	Монолитный 0,234

Итого	Установлен	0
	Требуется установка	3
	Перенести	0
	К демонтажу	0
	Требуется замена	0
	Все	3

Ведомость размещения дорожных знаков

**ул. Строительная
Часть1**

№п/п	Адрес, км,м	Расположение	Номер по ГОСТ	Типоразмер	Размер щитка, мм	Площадь щитка, м²	Материал плёнки	Состояние	Конструкция установки	Кол-во опор	Фундамент, объём бетона, м³
1	0,010	Справа	3.4	II	D700	0,38		Требуется установка	СКМ1.30	1	Монолитный 0,234
			3.13 (4,5)	II	D700	0,38		Требуется установка			
2	0,018	Слева	2.4	II	A900	0,35		Установлен	СКМ1.30	1	Монолитный 0,234
3	0,044	Справа	1.11.1	I	A700	0,21		Требуется установка	СКМ1.30	1	Монолитный 0,234
4	0,091	На разделительной	3.13 (4,5)	II	D700	0,38		Требуется установка	На объекте	0	
			3.13 (4,5)	II	D700	0,38		Требуется установка			
5	0,197	Слева	1.11.2	I	A700	0,21		Требуется установка	СКМ1.30	1	Монолитный 0,234
6	0,222	На разделительной	3.13 (4,5)	II	D700	0,38		Требуется установка	На объекте	0	
			3.13 (4,5)	II	D700	0,38		Требуется установка			
7	0,225	Справа	2.1	II	B700	0,49		Требуется установка	СКМ1.30	1	Монолитный 0,234
8	0,241	Слева	2.1	II	B700	0,49		Требуется установка	СКМ1.30	1	Монолитный 0,234
9	0,272	Справа	2.1	II	B700	0,49		Требуется установка	СКМ1.30	1	Монолитный 0,234
10	0,288	Слева	2.1	II	B700	0,49		Требуется установка	СКМ1.30	1	Монолитный 0,234
11	0,339	Справа	2.1	II	B700	0,49		Требуется установка	СКМ1.30	1	Монолитный 0,234
12	0,353	На разделительной	3.13 (4,5)	II	D700	0,38		Требуется установка	На объекте	0	
			3.13 (4,5)	II	D700	0,38		Требуется установка			
13	0,363	Слева	2.1	II	B700	0,49		Требуется установка	СКМ1.30	1	Монолитный 0,234

Итого	Установлен	1
	Требуется установка	16
	Перенести	0
	К демонтажу	0
	Требуется замена	0
	Все	17

Ведомость размещения дорожных знаков

**ул. Строительная
Часть2 (тупик)**

№п/п	Адрес, км,м	Расположение	Номер по ГОСТ	Типоразмер	Размер щитка, мм	Площадь щитка, м²	Материал плёнки	Состояние	Конструкция установки	Кол-во опор	Фундамент, объём бетона, м³
1	0,007	Справа	6.8.1	II	B700	0,49		Требуется установка	СКМ1.30	1	Монолитный 0,234
2	0,007	Слева	2.4	II	A900	0,35		Требуется установка	СКМ1.30	1	Монолитный 0,234
Итого								Установлен	0		
								Требуется установка	2		
								Перенести	0		
								К демонтажу	0		
								Требуется замена	0		
								Все	2		

Ведомость размещения дорожных знаков

ул. Школьная

№п/п	Адрес, км,м	Расположение	Номер по ГОСТ	Типоразмер	Размер щитка, мм	Площадь щитка, м²	Материал плёнки	Состояние	Конструкция установки	Кол-во опор	Фундамент, объём бетона, м³
1	0,011	Справа	3.4	II	D700	0,38		Требуется установка	СКМ1.30	1	Монолитный 0,234
2	0,018	Слева	2.4	II	A900	0,35		Установлен	СКМ1.30	1	Монолитный 0,234
3	0,122	Справа	2.4	II	A900	0,35		Установлен	СКМ1.30	1	Монолитный 0,234
Итого								Установлен	2		
								Требуется установка	1		
								Перенести	0		
								К демонтажу	0		
								Требуется замена	0		
								Все	3		

Ведомость размещения дорожных знаков

ул. Клубная

№п/п	Адрес, км,м	Расположение	Номер по ГОСТ	Типоразмер	Размер щитка, мм	Площадь щитка, м²	Материал плёнки	Состояние	Конструкция установки	Кол-во опор	Фундамент, объём бетона, м³
1	0,008	Слева	2.4	II	A900	0,35		Требуется установка	СКМ1.30	1	Монолитный 0,234
2	0,008	Справа	3.4	II	D700	0,38		Требуется установка	СКМ1.30	1	Монолитный 0,234
3	0,050	Справа	6.8.1	II	B700	0,49		Требуется установка	СКМ1.30	1	Монолитный 0,234
Итого								Установлен		0	
								Требуется установка		3	
								Перенести		0	
								К демонтажу		0	
								Требуется замена		0	
								Все		3	

Ведомость размещения дорожных знаков

ул. Юбилейная

№п/п	Адрес, км,м	Расположение	Номер по ГОСТ	Типоразмер	Размер щитка, мм	Площадь щитка, м²	Материал плёнки	Состояние	Конструкция установки	Кол-во опор	Фундамент, объём бетона, м³
1	0,006	Справа	1.23	II	A900	0,96		Требуется установка	СКМ1.30	1	Монолитный 0,234
			8.2.1 (100м)	II	700×350	0,24		Требуется установка			
			3.4	II	D700	0,38		Требуется установка			
			3.13 (4,5)	II	D700	0,38		Требуется установка			
2	0,006	Слева	2.4	II	A900	0,35		Установлен	СКМ1.30	1	Монолитный 0,234
3	0,015	Справа	5.19.1	II	B700	0,81		Требуется установка	СКМ1.30	1	Монолитный 0,234
			5.20	II	B700	0,49		Требуется установка			
			3.24 (20)	II	D700	0,38		Требуется установка			
			5.19.2	II	B700	0,81		Требуется установка			
4	0,021	Слева	5.19.1	II	B700	0,81		Требуется установка	СКМ1.30	1	Монолитный 0,234
			5.20	II	B700	0,49		Требуется установка			
			5.19.2	II	B700	0,81		Требуется установка			

5	0,063	Слева	6.4	II	B700	0,49		Требуется установка	СКМ1.30	1	Монолитный 0,234
			8.6.5	II	700×350	0,24		Требуется установка			
			8.17	II	700×350	0,24		Требуется установка			
6	0,066	Справа	6.4	II	B700	0,49		Требуется установка	СКМ1.30	1	Монолитный 0,234
			8.6.5	II	700×350	0,24		Требуется установка			
7	0,078	Слева	6.4	II	B700	0,49		Требуется установка	СКМ1.30	1	Монолитный 0,234
			8.6.5	II	700×350	0,24		Требуется установка			
8	0,083	Справа	6.4	II	B700	0,49		Требуется установка	СКМ1.30	1	Монолитный 0,234
			8.6.5	II	700×350	0,24		Требуется установка			
			8.17	II	700×350	0,24		Требуется установка			
9	0,113	Справа	1.11.1	II	A900	0,35		Требуется установка	СКМ1.30	1	Монолитный 0,234
			6.8.1	II	B700	0,49		Требуется установка			
10	0,123	На разделительной	3.13 (4,5)	II	D700	0,38		Требуется установка	На объекте	0	
			3.13 (4,5)	II	D700	0,38		Требуется установка			
11	0,125	Слева	1.17	II	A900	0,35		Требуется установка	СКМ1.30	1	Монолитный 0,234
			1.23	II	A900	0,96		Требуется установка			
			8.2.1 (100м)	II	700×350	0,24		Требуется установка			
			3.24 (20)	II	D700	0,38		Требуется установка			
12	0,175	Слева	1.23	II	A900	0,96		Требуется установка	СКМ1.30	1	Монолитный 0,234
13	0,225	Слева	3.24 (40)	II	D700	0,38		Требуется установка	СКМ1.30	1	Монолитный 0,234
14	0,303	Слева	1.11.2	II	A900	0,35		Требуется установка	СКМ1.30	1	Монолитный 0,234
			8.1.1 (10м)	II	700×350	0,24		Требуется установка			
15	0,319	На разделительной	3.13 (4,5)	II	D700	0,38		Требуется установка	На объекте	0	
Итого								Установлен		1	
								Требуется установка		34	
								Перенести		0	
								К демонтажу		0	
								Требуется замена		0	
								Все		35	

Ведомость размещения дорожных знаков

**ул. Мира
Часть1**

№п/п	Адрес, км,м	Расположение	Номер по ГОСТ	Типоразмер	Размер щитка, мм	Площадь щитка, м²	Материал плёнки	Состояние	Конструкция установки	Кол-во опор	Фундамент, объём бетона, м³
1	0,018	Слева	2.4	II	A900	0,35		Установлен	СКМ1.30	1	Монолитный 0,234
2	0,019	Справа	3.4	II	D700	0,38		Требуется установка	СКМ1.30	1	Монолитный 0,234
3	0,125	Справа	2.1	II	B700	0,49		Требуется установка	СКМ1.30	1	Монолитный 0,234
4	0,143	Слева	2.1	II	B700	0,49		Требуется установка	СКМ1.30	1	Монолитный 0,234
5	0,199	Справа	2.1	II	B700	0,49		Требуется установка	СКМ1.30	1	Монолитный 0,234
6	0,220	Слева	2.4	II	A900	0,35		Требуется установка	СКМ1.30	1	Монолитный 0,234
7	0,315	Справа	2.1	II	B700	0,49		Требуется установка	СКМ1.30	1	Монолитный 0,234
8	0,332	Слева	2.1	II	B700	0,49		Требуется установка	СКМ1.30	1	Монолитный 0,234
9	0,406	Справа	2.4	II	A900	0,35		Требуется установка	СКМ1.30	1	Монолитный 0,234
10	0,424	Справа	1.11.1	II	A900	0,35		Требуется установка	СКМ1.30	1	Монолитный 0,234
			8.1.1 (10м)	II	700×350	0,24		Требуется установка			
11	0,430	Слева	2.1	II	B700	0,49		Требуется установка	СКМ1.30	1	Монолитный 0,234
12	0,448	На разделительной	3.13 (4,5)	II	D700	0,38		Требуется установка	На объекте	0	
			3.13 (4,5)	II	D700	0,38		Требуется установка			
13	0,478	Справа	2.1	II	B700	0,49		Требуется установка	СКМ1.30	1	Монолитный 0,234
14	0,492	Слева	2.1	II	B700	0,49		Требуется установка	СКМ1.30	1	Монолитный 0,234
15	0,687	Слева	1.11.2	II	A900	0,35		Требуется установка	СКМ1.30	1	Монолитный 0,234
16	0,700	Справа	2.4	II	A900	0,35		К демонтажу Перенести на 0,719 км	СКМ1.30	1	Монолитный 0,234

Итого	Установлен	1
	Требуется установка	16
	Перенести	0
	К демонтажу	0
	Требуется замена	0
	Все	17

Ведомость размещения дорожных знаков

**ул. Мира
Часть2**

№п/п	Адрес, км,м	Расположение	Номер по ГОСТ	Типоразмер	Размер щитка, мм	Площадь щитка, м²	Материал плёнки	Состояние	Конструкция установки	Кол-во опор	Фундамент, объём бетона, м³
1	0,015	Справа	3.4	II	D700	0,38		Требуется установка	СКМ1.30	1	Монолитный 0,234
			3.13 (4,5)	II	D700	0,38		Требуется установка			
2	0,016	Слева	2.4	II	A900	0,35		Установлен	СКМ1.30	1	Монолитный 0,234
3	0,050	На разделительной	3.13 (4,5)	II	D700	0,38		Требуется установка	На объекте	0	
			3.13 (4,5)	II	D700	0,38		Требуется установка			
4	0,106	Справа	2.1	I	B600	0,36		Требуется установка	СКМ1.30	1	Монолитный 0,234
			8.13	I	B600	0,36		Требуется установка			
5	0,134	Слева	2.1	I	B600	0,36		Требуется установка	СКМ1.30	1	Монолитный 0,234
			8.13	I	B600	0,36		Требуется установка			
6	0,218	Справа	2.4	II	A900	0,35		Требуется установка	СКМ1.30	1	Монолитный 0,234
Итого								Установлен	1		
								Требуется установка	9		
								Перенести	0		
								К демонтажу	0		
								Требуется замена	0		
								Все	10		

Ведомость размещения дорожных знаков

**ул. Мира
Часть3**

№п/п	Адрес, км,м	Расположение	Номер по ГОСТ	Типоразмер	Размер щитка, мм	Площадь щитка, м²	Материал плёнки	Состояние	Конструкция установки	Кол-во опор	Фундамент, объём бетона, м³
1	0,010	Справа	1.12.2	II	A900	0,35		Требуется установка	СКМ1.30	1	Монолитный 0,234
			3.4	II	D700	0,38		Требуется установка			

2	0,022	Слева	2.4	II	A900	0,35	Установлен	СКМ1.30	1	Монолитный 0,234
3	0,032	Справа	1.17	II	A900	0,35	Требуется установка	СКМ1.30	1	Монолитный 0,234
			8.2.1 (100м)	II	700×350	0,24	Требуется установка			
			3.24 (40)	II	D700	0,38	Требуется установка			
4	0,053	Слева	3.25 (20)	II	D700	0,38	Требуется установка	СКМ1.30	1	Монолитный 0,234
5	0,079	Слева	6.4	II	B700	0,49	Требуется установка	СКМ1.30	1	Монолитный 0,234
			8.6.5	II	700×350	0,24	Требуется установка			
6	0,082	Справа	5.20	II	B700	0,49	Установлен	СКМ1.30	1	Монолитный 0,234
			3.24 (20)	II	D700	0,38	Требуется установка			
7	0,086	На разделительной	5.20	II	B700	0,49	Требуется установка	СКМ1.30	1	Монолитный 0,234
8	0,097	Слева	6.4	II	B700	0,49	Требуется установка	СКМ1.30	1	Монолитный 0,234
			8.17	II	700×350	0,24	Требуется установка			
			8.6.5	II	700×350	0,24	Требуется установка			
9	0,099	Справа	5.19.1	II	B700	0,81	Установлен	СКМ1.30	1	Монолитный 0,234
			5.19.2	II	B700	0,81	Установлен			
10	0,105	Слева	5.19.1	II	B700	0,81	Установлен	СКМ1.30	1	Монолитный 0,234
			5.19.2	II	B700	0,81	Установлен			
11	0,116	Справа	5.20	II	B700	0,49	Установлен	СКМ1.30	1	Монолитный 0,234
12	0,120	Слева	5.20	II	B700	0,49	Установлен	СКМ1.30	1	Монолитный 0,234
			3.24 (20)	II	D700	0,38	Требуется установка			
13	0,170	Слева	1.17	II	A900	0,35	Требуется установка	СКМ1.30	1	Монолитный 0,234
			8.2.1 (100м)	II	700×350	0,24	Требуется установка			
			3.24 (40)	II	D700	0,38	Требуется установка			
14	0,279	Справа	2.1	II	B700	0,49	Требуется установка	СКМ1.30	1	Монолитный 0,234
			8.13	II	B700	0,49	Требуется установка			
15	0,284	Слева	1.12.2	II	A900	0,35	Требуется установка	СКМ1.30	1	Монолитный 0,234

Итого	Установлен	8
	Требуется установка	20
	Перенести	0
	К демонтажу	0
	Требуется замена	0
	Все	28

Ведомость размещения дорожных знаков

ул. Жемчужная

№п/п	Адрес, км,м	Расположение	Номер по ГОСТ	Типоразмер	Размер щитка, мм	Площадь щитка, м²	Материал плёнки	Состояние	Конструкция установки	Кол-во опор	Фундамент, объём бетона, м³
1	0,013	Слева	2.4	II	A900	0,35		Требуется установка	СКМ1.30	1	Монолитный 0,234
2	0,013	Справа	3.4	II	D700	0,38		Требуется установка	СКМ1.30	1	Монолитный 0,234
3	0,313	Справа	2.4	II	A900	0,35		Требуется установка	СКМ1.30	1	Монолитный 0,234
Итого								Установлен	0		
								Требуется установка	3		
								Перенести	0		
								К демонтажу	0		
								Требуется замена	0		
								Все	3		

Ведомость обоснования установки запрещающих дорожных знаков

ул. Молодежная

№п/п	Адрес, км,м	Расположение	Номер по ГОСТ	Наименование знака	Информация на знаке	Обоснование
1	0,013	Справа	3.4	Движение грузовых автомобилей запрещено		Существующая организация дорожного движения
2	0,625	Слева	3.4	Движение грузовых автомобилей запрещено		Существующая организация дорожного движения

Ведомость обоснования установки запрещающих дорожных знаков

ул. Гагарина

№п/п	Адрес, км,м	Расположение	Номер по ГОСТ	Наименование знака	Информация на знаке	Обоснование
------	-------------	--------------	---------------	--------------------	---------------------	-------------

1	0,006	Справа	3.4	Движение грузовых автомобилей запрещено		Существующая организация дорожного движения
2	0,013	На разделительной	3.13	Ограничение высоты	4,5	
			3.13	Ограничение высоты	4,5	
3	0,202	На разделительной	3.13	Ограничение высоты	4,5	
			3.13	Ограничение высоты	4,5	
4	0,366	На разделительной	3.13	Ограничение высоты	4,5	Допустимый габарит проезда под трубопроводом
			3.13	Ограничение высоты	4,5	Допустимый габарит проезда под трубопроводом
5	0,427	Слева	3.4	Движение грузовых автомобилей запрещено		Существующая организация дорожного движения
6	0,431	На разделительной	3.13	Ограничение высоты	4,5	Допустимый габарит проезда под трубопроводом
			3.13	Ограничение высоты	4,5	Допустимый габарит проезда под трубопроводом
7	0,448	Справа	3.4	Движение грузовых автомобилей запрещено		Существующая организация дорожного движения
			3.13	Ограничение высоты	4,5	Допустимый габарит проезда под трубопроводом
8	0,513	На разделительной	3.13	Ограничение высоты	4,5	Допустимый габарит проезда под трубопроводом
			3.13	Ограничение высоты	4,5	Допустимый габарит проезда под трубопроводом
9	0,604	На разделительной	3.13	Ограничение высоты	4,5	Допустимый габарит проезда под трубопроводом
			3.13	Ограничение высоты	4,5	Допустимый габарит проезда под трубопроводом

Ведомость обоснования установки запрещающих дорожных знаков

ул. Коммунистическая

№п/п	Адрес, км,м	Расположение	Номер по ГОСТ	Наименование знака	Информация на знаке	Обоснование
1	0,013	Справа	3.4	Движение грузовых автомобилей запрещено		Существующая организация дорожного движения
			3.13	Ограничение высоты	4,5	Допустимый габарит проезда под трубопроводом
2	0,043	На разделительной	3.13	Ограничение высоты	4,5	Допустимый габарит проезда под трубопроводом
			3.13	Ограничение высоты	4,5	Допустимый габарит проезда под трубопроводом
3	0,095	На разделительной	3.13	Ограничение высоты	4,5	Допустимый габарит проезда под трубопроводом
			3.13	Ограничение высоты	4,5	Допустимый габарит проезда под трубопроводом

4	0,193	На разделительной	3.13	Ограничение высоты	4,5	Допустимый габарит проезда под трубопроводом
			3.13	Ограничение высоты	4,5	Допустимый габарит проезда под трубопроводом

Ведомость обоснования установки запрещающих дорожных знаков

**ул. Кирзаводская
Часть 1 (Основная)**

№п/п	Адрес, км,м	Расположение	Номер по ГОСТ	Наименование знака	Информация на знаке	Обоснование
1	0,014	Справа	3.4	Движение грузовых автомобилей запрещено		Существующая организация дорожного движения
			3.13	Ограничение высоты	4,5	Допустимый габарит проезда под трубопроводом
2	0,150	Справа	3.24	Ограничение максимальной скорости	40	Организация движения в зоне действия знака 1.23 — Дети
3	0,200	Справа	3.24	Ограничение максимальной скорости	20	Организация движения в зоне действия знака 1.23 — Дети
4	0,261	Справа	3.24	Ограничение максимальной скорости	20	Организация движения в зоне действия знака 1.23 — Дети
5	0,323	Слева	3.24	Ограничение максимальной скорости	20	Организация движения в зоне действия знака 1.23 — Дети
6	0,348	На разделительной	3.13	Ограничение высоты	4,5	Допустимый габарит проезда под трубопроводом
			3.13	Ограничение высоты	4,5	Допустимый габарит проезда под трубопроводом
7	0,373	Слева	3.24	Ограничение максимальной скорости	40	Организация движения в зоне действия знака 1.23 — Дети
8	0,406	На разделительной	3.13	Ограничение высоты	4,5	Допустимый габарит проезда под трубопроводом
			3.13	Ограничение высоты	4,5	Допустимый габарит проезда под трубопроводом
9	0,677	На разделительной	3.13	Ограничение высоты	4,5	Допустимый габарит проезда под трубопроводом
			3.13	Ограничение высоты	4,5	Допустимый габарит проезда под трубопроводом

Ведомость обоснования установки запрещающих дорожных знаков

ул. Трудовая

№п/п	Адрес, км,м	Расположение	Номер по ГОСТ	Наименование знака	Информация на знаке	Обоснование
1	0,006	Справа	3.4	Движение грузовых автомобилей запрещено	8	Существующая организация дорожного движения

Ведомость обоснования установки запрещающих дорожных знаков

**ул. Восход
Часть 1**

№п/п	Адрес, км,м	Расположение	Номер по ГОСТ	Наименование знака	Информация на знаке	Обоснование
1	0,006	Справа	3.4	Движение грузовых автомобилей запрещено		Существующая организация дорожного движения
			3.13	Ограничение высоты	4,5	Допустимый габарит проезда под трубопроводом
2	0,015	Справа	3.24	Ограничение максимальной скорости	20	Организация движения в зоне действия знака 1.23 — Дети
3	0,123	На разделительной	3.13	Ограничение высоты	4,5	Допустимый габарит проезда под трубопроводом
			3.13	Ограничение высоты	4,5	Допустимый габарит проезда под трубопроводом
4	0,125	Слева	3.24	Ограничение максимальной скорости	20	Организация движения в зоне действия знака 1.23 — Дети
5	0,225	Слева	3.24	Ограничение максимальной скорости	40	Организация движения в зоне действия знака 1.23 — Дети
6	0,319	На разделительной	3.13	Ограничение высоты	4,5	Допустимый габарит проезда под трубопроводом

Ведомость обоснования установки запрещающих дорожных знаков

**ул. Мира
Часть1**

№п/п	Адрес, км,м	Расположение	Номер по ГОСТ	Наименование знака	Информация на знаке	Обоснование
1	0,019	Справа	3.4	Движение грузовых автомобилей запрещено		Существующая организация дорожного движения
2	0,448	На разделительной	3.13	Ограничение высоты	4,5	
			3.13	Ограничение высоты	4,5	

Ведомость обоснования установки запрещающих дорожных знаков

**ул. Мира
Часть2**

№п/п	Адрес, км,м	Расположение	Номер по ГОСТ	Наименование знака	Информация на знаке	Обоснование
1	0,015	Справа	3.4	Движение грузовых автомобилей запрещено		Существующая организация дорожного движения
			3.13	Ограничение высоты	4,5	Допустимый габарит проезда под трубопроводом
2	0,050	На разделительной	3.13	Ограничение высоты	4,5	Допустимый габарит проезда под трубопроводом
			3.13	Ограничение высоты	4,5	Допустимый габарит проезда под трубопроводом

Ведомость обоснования установки запрещающих дорожных знаков

**ул. Мира
Часть3**

№п/п	Адрес, км,м	Расположение	Номер по ГОСТ	Наименование знака	Информация на знаке	Обоснование
1	0,010	Справа	3.4	Движение грузовых автомобилей запрещено		Существующая организация дорожного движения
2	0,032	Справа	3.24	Ограничение максимальной скорости	40	Искусственная дорожная неровность
3	0,082	Справа	3.24	Ограничение максимальной скорости	20	
4	0,120	Слева	3.24	Ограничение максимальной скорости	20	
5	0,170	Слева	3.24	Ограничение максимальной скорости	40	Искусственная дорожная неровность

Ведомость обоснования установки запрещающих дорожных знаков

ул. Жемчужная

№п/п	Адрес, км,м	Расположение	Номер по ГОСТ	Наименование знака	Информация на знаке	Обоснование
1	0,013	Справа	3.4	Движение грузовых автомобилей запрещено		Существующая организация дорожного движения

Ведомость размещения пешеходных ограждений

**ул. Кирзаводская
Часть1 (Основная)**

№п/п	Начало участка, км,м	Конец участка, км,м	Протяженность, м	Тип	Материал	Высота, м	Расположение	Объект установки	Состояние	Дата установки
1	0,211	0,261	50,1	ОПО-1,10:2,00 ГОСТ -2010	Металл	1,10	Левая обочина	населенный пункт	Требуется установка	
2	0,266	0,301	35,1	ОПО-1,10:2,00 ГОСТ -2010	Металл	1,10	Левая обочина	населенный пункт	Требуется установка	

Ведомость размещения пешеходных ограждений

ул. Юбилейная

№п/п	Начало участка, км,м	Конец участка, км,м	Протяженность, м	Тип	Материал	Высота, м	Расположение	Объект установки	Состояние	Дата установки
------	----------------------	---------------------	------------------	-----	----------	-----------	--------------	------------------	-----------	----------------

1	0,002	0,015	13,3	ОПО-1,10:2,00 ГОСТ-2010	Металл	1,10	Правая обочина	Насыпь	Требуется установка	
2	0,003	0,015	12,6	ОПО-1,10:2,00 ГОСТ-2010	Металл	1,10	Левая обочина	Насыпь	Требуется установка	
3	0,021	0,059	38,4	ОПО-1,10:2,00 ГОСТ-2010	Металл	1,10	Правая обочина	Насыпь	Требуется установка	
4	0,022	0,026	4,0	ОПО-1,10:2,00 ГОСТ-2010	Металл	1,10	Левая обочина	Насыпь	Требуется установка	
5	0,037	0,058	20,6	ОПО-1,10:2,00 ГОСТ-2010	Металл	1,10	Левая обочина	Насыпь	Требуется установка	

Итоги по всем дорогам

Итого		
Состояние	Тип	Длина, м
Требуется установка	ОПО-1,10:2,00 ГОСТ-2010	174,1

Ведомость размещения искусственного освещения

ул. Молодежная

№п/п	Начало участка, км,м	Конец участка, км,м	Объект установки	Опор / светильник ов, шт	Протяжённость, м	Состояние	Расположение	Комментарий
1	0,012	0,636	Населенный пункт	19/19	624	Соответствует нормам	Левая кромка	

Ведомость размещения искусственного освещения

ул. Гагарина

№п/п	Начало участка, км,м	Конец участка, км,м	Объект установки	Опор / светильник ов, шт	Протяжённость, м	Состояние	Расположение	Комментарий
1	0,006	0,430	Населенный пункт	12/12	424	Соответствует нормам	Левая кромка	
2	0,452	0,687	Населенный пункт	9/9	235	Соответствует нормам	Левая кромка	

Ведомость размещения искусственного освещения

ул. Коммунистическая

№п/п	Начало участка, км,м	Конец участка, км,м	Объект установки	Опор / светильник ов, шт	Протяжённость, м	Состояние	Расположение	Комментарий
1	0,029	0,327		10/10	298	Соответствует нормам	Левая кромка	

Ведомость размещения искусственного освещения

ул. Кирзаводская
Часть1 (Основная)

№п/п	Начало участка, км,м	Конец участка, км,м	Объект установки	Опор / светильник ов, шт	Протяжённость, м	Состояние	Расположение	Комментарий
1	0,040	0,703		25/25	663	Соответствует нормам	Левая кромка	

Ведомость размещения искусственного освещения

ул. Трудовая

№п/п	Начало участка, км,м	Конец участка, км,м	Объект установки	Опор / светильник ов, шт	Протяжённость, м	Состояние	Расположение	Комментарий
1	0,009	0,257	Населенный пункт	9/9	248	Соответствует нормам	Правая кромка	

Ведомость размещения искусственного освещения

ул. Восход
Часть1

№п/п	Начало участка, км,м	Конец участка, км,м	Объект установки	Опор / светильник ов, шт	Протяжённость, м	Состояние	Расположение	Комментарий
1	0,021	0,358	Населенный пункт	9/9	337	Соответствует нормам	Левая кромка	
2	0,383	0,480	Населенный пункт	3/3	97	Требуется установка	Правая кромка	

Ведомость размещения искусственного освещения

ул. Восход
Часть2

№п/п	Начало участка, км,м	Конец участка, км,м	Объект установки	Опор / светильник ов, шт	Протяжённость, м	Состояние	Расположение	Комментарий
1	0,037	0,265	Населенный пункт	8/8	228	Соответствует нормам	Левая кромка	

Ведомость размещения искусственного освещения

ул. Восход
Часть3 (Тупик)

№п/п	Начало участка, км,м	Конец участка, км,м	Объект установки	Опор / светильник ов, шт	Протяжённость, м	Состояние	Расположение	Комментарий
1	0,024	0,113	Населенный пункт	4/4	89	Соответствует нормам	Правая кромка	

Ведомость размещения искусственного освещения

ул. Полевая

№п/п	Начало участка, км,м	Конец участка, км,м	Объект установки	Опор / светильник ов, шт	Протяжённость, м	Состояние	Расположение	Комментарий

1	0,019	0,315	Населенный пункт	13/13	296	Соответствует нормам	Левая кромка	
---	-------	-------	------------------	-------	-----	----------------------	--------------	--

Ведомость размещения искусственного освещения

**ул. Строительная
Часть1**

№п/п	Начало участка, км,м	Конец участка, км,м	Объект установки	Опор / светильник ов, шт	Протяжённость, м	Состояние	Расположение	Комментарий
1	0,027	0,479	Населенный пункт	12/12	452	Соответствует нормам	Центральная полоса	

Ведомость размещения искусственного освещения

**ул. Строительная
Часть2 (тупик)**

№п/п	Начало участка, км,м	Конец участка, км,м	Объект установки	Опор / светильник ов, шт	Протяжённость, м	Состояние	Расположение	Комментарий
1	0,014	0,124	Населенный пункт	4/4	110	Соответствует нормам	Левая кромка	

Ведомость размещения искусственного освещения

ул. Школьная

№п/п	Начало участка, км,м	Конец участка, км,м	Объект установки	Опор / светильник ов, шт	Протяжённость, м	Состояние	Расположение	Комментарий
1	0,011	0,125	Населенный пункт	5/5	114	Соответствует нормам	Правая кромка	

Ведомость размещения искусственного освещения

ул. Клубная

№п/п	Начало участка, км,м	Конец участка, км,м	Объект установки	Опор / светильник ов, шт	Протяжённость, м	Состояние	Расположение	Комментарий
1	0,013	0,097	Населенный пункт	5/5	84	Соответствует нормам	Левая кромка	

Ведомость размещения искусственного освещения

ул. Юбилейная

№п/п	Начало участка, км,м	Конец участка, км,м	Объект установки	Опор / светильник ов, шт	Протяжённость, м	Состояние	Расположение	Комментарий
1	0,024	0,024	Населенный пункт	1/1	0	Требуется установка	Правая кромка	
2	0,059	0,059	Населенный пункт	1/1	0	Требуется установка	Правая кромка	
3	0,105	0,105		1/1	0	Соответствует нормам	Левая кромка	
4	0,151	0,151	Населенный пункт	1/1	0	Соответствует нормам	Правая кромка	
5	0,189	0,189	Населенный пункт	1/1	0	Соответствует нормам	Правая кромка	
6	0,224	0,224	Населенный пункт	1/1	0	Соответствует нормам	Правая кромка	

7	0,292	0,292	Населенный пункт	1/1	0	Соответствует нормам	Правая кромка	
8	0,325	0,325	Населенный пункт	1/1	0	Соответствует нормам	Правая кромка	

Ведомость размещения искусственного освещения

**ул. Мира
Часть1**

№п/п	Начало участка, км,м	Конец участка, км,м	Объект установки	Опор / светильник ов, шт	Протяжённость, м	Состояние	Расположение	Комментарий
1	0,008	0,719		12/12	711	Соответствует нормам	Правая кромка	
2	0,408	0,704		10/10	296	Соответствует нормам	Левая кромка	

Ведомость размещения искусственного освещения

**ул. Мира
Часть2**

№п/п	Начало участка, км,м	Конец участка, км,м	Объект установки	Опор / светильник ов, шт	Протяжённость, м	Состояние	Расположение	Комментарий
1	0,012	0,214	Населенный пункт	5/5	202	Соответствует нормам	Правая кромка	

Ведомость размещения искусственного освещения

**ул. Мира
Часть3**

№п/п	Начало участка, км,м	Конец участка, км,м	Объект установки	Опор / светильник ов, шт	Протяжённость, м	Состояние	Расположение	Комментарий
1	0,019	0,269		6/6	250	Соответствует нормам	Правая кромка	

Ведомость размещения искусственного освещения

ул. Жемчужная

№п/п	Начало участка, км,м	Конец участка, км,м	Объект установки	Опор / светильник ов, шт	Протяжённость, м	Состояние	Расположение	Комментарий
1	0,012	0,292	Населенный пункт	11/11	280	Соответствует нормам	Правая кромка	

Итоги по всем дорогам

Итого		
Состояние	Опор / светильников, шт	Протяжённость, м
Соответствует нормам	194/194	5941
Требуется установка	5/5	97

Ведомость размещения пешеходных переходов

**ул. Кирзаводская
Часть1 (Основная)**

№п/п	Адрес, км,м	Вид перехода	Состояние	Наличие пешеходных дорожек от места остановки общественного тр-та до пешеходных переходов
1	0,264	наземный	Требуется строительство	
Итого:			Количество	
Требуется строительство		наземных	1	

Ведомость размещения пешеходных переходов

ул. Юбилейная

№п/п	Адрес, км,м	Вид перехода	Состояние	Наличие пешеходных дорожек от места остановки общественного тр-та до пешеходных переходов
1	0,018	наземный	Требуется строительство	
Итого:			Количество	
Требуется строительство		наземных	1	

Ведомость размещения пешеходных переходов

ул. Мира Часть3

№п/п	Адрес, км,м	Вид перехода	Состояние	Наличие пешеходных дорожек от места остановки общественного тр-та до пешеходных переходов
1	0,102	наземный	Требуется строительство	

Итого:		Количество
Требуется строительство	наземных	1

Ведомость размещения пешеходных дорожек, тротуаров

ул. Молодежная

№п/п	Начало участка, км,м	Конец участка, км,м	Вид	Расположение	Ширина, м	Объект установки	Материал	Протяжённость, м	Площадь, м²	Состояние
1	0,001	0,485	Тротуар	Слева	1,0	Населенный пункт	Асфальто бетон	484	488	Требуется строительство
2	0,002	0,643	Тротуар	Справа	1,0	Населенный пункт	Асфальто бетон	640	636	Требуется строительство
3	0,501	0,642	Тротуар	Слева	1,0	Населенный пункт	Асфальто бетон	141	143	Требуется строительство
Итого имеется:								0	0	
Итого требуется строительство:								1265	1267	
Итого к демонтажу:								0	0	
Итого требуется реконструкция:								0	0	
Итого:								1265	1267	

Ведомость размещения пешеходных дорожек, тротуаров

ул. Гагарина

№п/п	Начало участка, км,м	Конец участка, км,м	Вид	Расположение	Ширина, м	Объект установки	Материал	Протяжённость, м	Площадь, м²	Состояние
1	-0,002	0,040	Тротуар	Справа	1,0	Населенный пункт	Асфальто бетон	42	45	Требуется строительство
2	0,004	0,432	Тротуар	Слева	1,0	Населенный пункт	Асфальто бетон	429	429	Требуется строительство
3	0,047	0,434	Тротуар	Справа	1,0	Населенный пункт	Асфальто бетон	386	389	Требуется строительство
4	0,442	0,700	Тротуар	Слева	1,0	Населенный пункт	Асфальто бетон	258	259	Требуется строительство
5	0,443	0,700	Тротуар	Справа	1,0	Населенный пункт	Асфальто бетон	257	260	Требуется строительство

Итого имеется:	0	0
Итого требуется строительство:	1372	1382
Итого к демонтажу:	0	0
Итого требуется реконструкция:	0	0
Итого:	1372	1382

Ведомость размещения пешеходных дорожек, тротуаров

ул. Коммунистическая

№п/п	Начало участка, км,м	Конец участка, км,м	Вид	Расположение	Ширина, м	Объект установки	Материал	Протяжённость, м	Площадь, м²	Состояние
1	0,003	0,113	Тротуар	Слева	1,0	Населенный пункт	Асфальто бетон	110	115	Имеется
2	0,013	0,329	Тротуар	Справа	1,0	Населенный пункт	Асфальто бетон	316	316	Требуется строительство
3	0,121	0,249	Тротуар	Слева	1,0	Населенный пункт	Асфальто бетон	128	130	Требуется строительство
Итого имеется:								110	115	
Итого требуется строительство:								444	446	
Итого к демонтажу:								0	0	
Итого требуется реконструкция:								0	0	
Итого:								554	561	

Ведомость размещения пешеходных дорожек, тротуаров

**ул. Кирзаводская
Часть 1 (Основная)**

№п/п	Начало участка, км,м	Конец участка, км,м	Вид	Расположение	Ширина, м	Объект установки	Материал	Протяжённость, м	Площадь, м²	Состояние
1	-0,001	0,130	Тротуар	Справа	1,0	Населенный пункт	Асфальто бетон	131	131	Имеется
2	0,014	0,300	Тротуар	Слева	1,0	Населенный пункт	Асфальто бетон	286	291	Требуется строительство
3	0,150	0,243	Тротуар	Справа	1,0	Населенный пункт	Асфальто бетон	93	93	Имеется
4	0,262	0,329	Тротуар	Справа	1,0	Населенный пункт	Асфальто бетон	67	67	Имеется
5	0,312	0,392	Тротуар	Слева	1,0	Населенный пункт	Асфальто бетон	80	81	Требуется строительство
6	0,344	0,414	Тротуар	Справа	1,0	Населенный пункт	Асфальто бетон	70	70	Имеется
7	0,400	0,492	Тротуар	Слева	1,0	Населенный пункт	Асфальто бетон	92	93	Требуется строительство

8	0,430	0,506	Тротуар	Справа	1,0	Населенный пункт	Асфальто бетон	76	76	Имеется
9	0,514	0,580	Тротуар	Слева	1,0	Населенный пункт	Асфальто бетон	66	66	Требуется строительство
10	0,514	0,682	Тротуар	Справа	1,0	Населенный пункт	Асфальто бетон	168	169	Имеется
11	0,587	0,700	Тротуар	Слева	1,0	Населенный пункт	Асфальто бетон	113	114	Требуется строительство
12	0,690	0,700	Тротуар	Слева	1,0	Населенный пункт	Асфальто бетон	10	11	Требуется строительство
Итого имеется:								605	606	
Итого требуется строительство:								647	655	
Итого к демонтажу:								0	0	
Итого требуется реконструкция:								0	0	
Итого:								1252	1261	

Ведомость размещения пешеходных дорожек, тротуаров

ул. Трудовая

№п/п	Начало участка, км,м	Конец участка, км,м	Вид	Расположение	Ширина, м	Объект установки	Материал	Протяжённость, м	Площадь, м²	Состояние
1	0,000	0,260	Тротуар	Справа	1,0	Населенный пункт	Асфальто бетон	260	261	Требуется строительство
2	0,007	0,260	Тротуар	Слева	1,0	Населенный пункт	Асфальто бетон	253	260	Требуется строительство
Итого имеется:								0	0	
Итого требуется строительство:								513	520	
Итого к демонтажу:								0	0	
Итого требуется реконструкция:								0	0	
Итого:								513	520	

Ведомость размещения пешеходных дорожек, тротуаров

**ул. Восход
Часть 1**

№п/п	Начало участка, км,м	Конец участка, км,м	Вид	Расположение	Ширина, м	Объект установки	Материал	Протяжённость, м	Площадь, м²	Состояние
1	0,006	0,253	Тротуар	Справа	1,0	Населенный пункт	Асфальто бетон	247	248	Требуется строительство
2	0,010	0,362	Тротуар	Слева	1,0	Населенный пункт	Асфальто бетон	352	370	Требуется строительство
3	0,268	0,483	Тротуар	Справа	1,0	Населенный пункт	Асфальто бетон	215	210	Требуется строительство

Итого имеется:	0	0
Итого требуется строительство:	814	828
Итого к демонтажу:	0	0
Итого требуется реконструкция:	0	0
Итого:	814	828

Ведомость размещения пешеходных дорожек, тротуаров

**ул. Восход
Часть2**

№п/п	Начало участка, км,м	Конец участка, км,м	Вид	Расположение	Ширина, м	Объект установки	Материал	Протяжённость, м	Площадь, м²	Состояние
1	0,003	0,277	Тротуар	Справа	1,0	Населенный пункт	Асфальто бетон	274	276	Требуется строительство
2	0,007	0,271	Тротуар	Слева	1,0	Населенный пункт	Асфальто бетон	264	266	Требуется строительство
Итого имеется:								0	0	
Итого требуется строительство:								538	542	
Итого к демонтажу:								0	0	
Итого требуется реконструкция:								0	0	
Итого:								538	542	

Ведомость размещения пешеходных дорожек, тротуаров

**ул. Восход
Часть3 (Тупик)**

№п/п	Начало участка, км,м	Конец участка, км,м	Вид	Расположение	Ширина, м	Объект установки	Материал	Протяжённость, м	Площадь, м²	Состояние
1	0,005	0,113	Тротуар	Справа	1,0	Населенный пункт	Асфальто бетон	108	108	Требуется строительство
2	0,005	0,113	Тротуар	Слева	1,0	Населенный пункт	Асфальто бетон	108	107	Требуется строительство
Итого имеется:								0	0	
Итого требуется строительство:								216	216	
Итого к демонтажу:								0	0	
Итого требуется реконструкция:								0	0	
Итого:								216	216	

Ведомость размещения пешеходных дорожек, тротуаров

ул. Полевая

№п/п	Начало участка, км,м	Конец участка, км,м	Вид	Расположение	Ширина, м	Объект установки	Материал	Протяжённость, м	Площадь, м²	Состояние
1	-0,001	0,323	Тротуар	Слева	1,0	Населенный пункт	Асфальто бетон	324	326	Требуется строительство

2	0,002	0,323	Тротуар	Справа	1,0	Населенный пункт	Асфальто бетон	322	322	Требуется строительство
Итого имеется:								0	0	
Итого требуется строительство:								646	649	
Итого к демонтажу:								0	0	
Итого требуется реконструкция:								0	0	
Итого:								646	649	

Ведомость размещения пешеходных дорожек, тротуаров

**ул. Строительная
Часть1**

№п/п	Начало участка, км,м	Конец участка, км,м	Вид	Расположение	Ширина, м	Объект установки	Материал	Протяжённость, м	Площадь, м²	Состояние
1	0,005	0,130	Тротуар	Слева	1,0		Асфальто бетон	125	126	Требуется строительство
2	0,005	0,225	Тротуар	Справа	1,0		Асфальто бетон	220	216	Требуется строительство
3	0,141	0,201	Тротуар	Слева	1,0		Асфальто бетон	60	61	Требуется строительство
4	0,210	0,275	Тротуар	Слева	1,0		Асфальто бетон	65	65	Требуется строительство
5	0,237	0,357	Тротуар	Справа	1,0		Асфальто бетон	120	122	Требуется строительство
6	0,282	0,346	Тротуар	Слева	1,0		Асфальто бетон	64	65	Требуется строительство
7	0,352	0,475	Тротуар	Слева	1,0		Асфальто бетон	123	123	Требуется строительство
8	0,363	0,448	Тротуар	Справа	1,0		Асфальто бетон	85	86	Требуется строительство
Итого имеется:								0	0	
Итого требуется строительство:								862	864	
Итого к демонтажу:								0	0	
Итого требуется реконструкция:								0	0	
Итого:								862	864	

Ведомость размещения пешеходных дорожек, тротуаров

**ул. Строительная
Часть2 (тупик)**

№п/п	Начало участка, км,м	Конец участка, км,м	Вид	Расположение	Ширина, м	Объект установки	Материал	Протяжённость, м	Площадь, м²	Состояние
1	0,002	0,128	Тротуар	Справа	1,0	Населенный пункт	Асфальто бетон	126	125	Требуется строительство

2	0,002	0,128	Тротуар	Слева	1,0	Населенный пункт	Асфальто бетон	126	127	Требуется строительство
Итого имеется:								0	0	
Итого требуется строительство:								252	252	
Итого к демонтажу:								0	0	
Итого требуется реконструкция:								0	0	
Итого:								252	252	

Ведомость размещения пешеходных дорожек, тротуаров

ул. Школьная

№п/п	Начало участка, км,м	Конец участка, км,м	Вид	Расположение	Ширина, м	Объект установки	Материал	Протяжённость, м	Площадь, м²	Состояние
1	0,005	0,133	Тротуар	Слева	1,0	Населенный пункт	Асфальто бетон	128	133	Требуется строительство
2	0,011	0,131	Тротуар	Справа	1,0	Населенный пункт	Асфальто бетон	120	130	Требуется строительство
Итого имеется:								0	0	
Итого требуется строительство:								248	263	
Итого к демонтажу:								0	0	
Итого требуется реконструкция:								0	0	
Итого:								248	263	

Ведомость размещения пешеходных дорожек, тротуаров

ул. Клубная

№п/п	Начало участка, км,м	Конец участка, км,м	Вид	Расположение	Ширина, м	Объект установки	Материал	Протяжённость, м	Площадь, м²	Состояние
1	0,005	0,101	Тротуар	Слева	1,0	Населенный пункт	Асфальто бетон	96	96	Требуется строительство
2	0,005	0,033	Тротуар	Справа	1,0	Населенный пункт	Асфальто бетон	27	28	Требуется строительство
3	0,039	0,101	Тротуар	Справа	1,0	Населенный пункт	Асфальто бетон	62	63	Требуется строительство
Итого имеется:								0	0	
Итого требуется строительство:								185	188	
Итого к демонтажу:								0	0	
Итого требуется реконструкция:								0	0	
Итого:								185	188	

Ведомость размещения пешеходных дорожек, тротуаров

ул. Юбилейная

№п/п	Начало участка, км,м	Конец участка, км,м	Вид	Расположение	Ширина, м	Объект установки	Материал	Протяжённость, м	Площадь, м²	Состояние
1	0,002	0,089	Тротуар	Слева	1,0	Населенный пункт	Асфальто бетон	88	95	Требуется строительство
2	0,002	0,087	Тротуар	Справа	1,0	Населенный пункт	Асфальто бетон	85	91	Требуется строительство
3	0,089	0,244	Тротуар	Справа	1,0	Населенный пункт	Асфальто бетон	155	165	Требуется строительство
4	0,096	0,332	Тротуар	Слева	1,0	Населенный пункт	Асфальто бетон	236	241	Требуется строительство
5	0,244	0,331	Тротуар	Справа	1,0	Населенный пункт	Асфальто бетон	87	86	Имеется
Итого имеется:								87	86	
Итого требуется строительство:								564	592	
Итого к демонтажу:								0	0	
Итого требуется реконструкция:								0	0	
Итого:								651	678	

Ведомость размещения пешеходных дорожек, тротуаров

ул. Мира Часть1

№п/п	Начало участка, км,м	Конец участка, км,м	Вид	Расположение	Ширина, м	Объект установки	Материал	Протяжённость, м	Площадь, м²	Состояние
1	0,006	0,722	Тротуар	Справа	1,0	Населенный пункт	Асфальто бетон	716	127	Требуется строительство
2	0,138	0,722	Тротуар	Справа	1,0	Населенный пункт	Асфальто бетон	585	574	Требуется строительство
3	0,218	0,319	Тротуар	Слева	1,0	Населенный пункт	Асфальто бетон	101	102	Требуется строительство
4	0,325	0,410	Тротуар	Слева	1,0	Населенный пункт	Асфальто бетон	85	86	Требуется строительство
5	0,413	0,481	Тротуар	Слева	1,0	Населенный пункт	Асфальто бетон	68	72	Требуется строительство
6	0,492	0,722	Тротуар	Слева	1,0	Населенный пункт	Асфальто бетон	230	234	Требуется строительство
Итого имеется:								0	0	
Итого требуется строительство:								1785	1195	
Итого к демонтажу:								0	0	
Итого требуется реконструкция:								0	0	
Итого:								1785	1195	

Ведомость размещения пешеходных дорожек, тротуаров

ул. Мира

Часть2

№п/п	Начало участка, км,м	Конец участка, км,м	Вид	Расположение	Ширина, м	Объект установки	Материал	Протяжённость, м	Площадь, м²	Состояние
1	0,000	0,222	Тротуар	Слева	1,0	Населенный пункт	Асфальто бетон	221	220	Требуется строительство
2	0,003	0,113	Тротуар	Справа	1,0	Населенный пункт	Асфальто бетон	110	111	Требуется строительство
3	0,122	0,222	Тротуар	Справа	1,0	Населенный пункт	Асфальто бетон	100	104	Требуется строительство
Итого имеется:								0	0	
Итого требуется строительство:								431	434	
Итого к демонтажу:								0	0	
Итого требуется реконструкция:								0	0	
Итого:								431	434	

Ведомость размещения пешеходных дорожек, тротуаров

ул. Мира

Часть3

№п/п	Начало участка, км,м	Конец участка, км,м	Вид	Расположение	Ширина, м	Объект установки	Материал	Протяжённость, м	Площадь, м²	Состояние
1	0,002	0,139	Тротуар	Справа	1,0	Населенный пункт	Асфальто бетон	137	138	Имеется
2	0,069	0,136	Тротуар	Слева	1,0	Населенный пункт	Асфальто бетон	67	68	Имеется
3	0,138	0,306	Тротуар	Справа	1,0	Населенный пункт	Асфальто бетон	168	165	Требуется строительство
Итого имеется:								204	206	
Итого требуется строительство:								168	165	
Итого к демонтажу:								0	0	
Итого требуется реконструкция:								0	0	
Итого:								372	371	

Ведомость размещения пешеходных дорожек, тротуаров

ул. Жемчужная

№п/п	Начало участка, км,м	Конец участка, км,м	Вид	Расположение	Ширина, м	Объект установки	Материал	Протяжённость, м	Площадь, м²	Состояние
1	0,004	0,319	Тротуар	Слева	1,0		Асфальто бетон	314	317	Требуется строительство

2	0,007	0,318	Тротуар	Справа	1,0		Асфальто бетон	311	312	Требуется строительство
Итого имеется:								0	0	
Итого требуется строительство:								625	629	
Итого к демонтажу:								0	0	
Итого требуется реконструкция:								0	0	
Итого:								625	629	

Ведомость размещения искусственных неровностей

ул. Кирзаводская

Часть1 (Основная)

№п/п	Адрес, км,м	Расположение	Конструкция	Размеры			Объём, м³	Состояние
				Длина, м	Ширина, м	Высота, м		
1	0,264	По всей ширине дороги	Монолитная	7,49	5,50	0,07	2,21	Требуется строительство
Итого:	Соответствует	0						
	Требуется строительство	1						
	К демонтажу	0						
	Требуется реконструкция	0						

Ведомость размещения искусственных неровностей

ул. Юбилейная

№п/п	Адрес, км,м	Расположение	Конструкция	Размеры			Объём, м³	Состояние
				Длина, м	Ширина, м	Высота, м		
1	0,018	По всей ширине дороги	Монолитная	7,99	5,00	0,07	2,19	Требуется строительство
Итого:	Соответствует	0						
	Требуется строительство	1						
	К демонтажу	0						
	Требуется реконструкция	0						

Ведомость размещения искусственных неровностей

ул. Мира

Часть3

№п/п	Адрес, км,м	Расположение	Конструкция	Размеры			Объём, м³	Состояние
				Длина, м	Ширина, м	Высота, м		
1	0,084	По всей ширине дороги	Монолитная	3,00	5,32	0,07	0,83	Соответствует
2	0,118	По всей ширине дороги	Монолитная	3,00	5,00	0,07	0,78	Соответствует

Итог о:	Соответствует	2
	Требуется строительство	0
	К демонтажу	0
	Требуется реконструкция	0

Ведомость размещения парковочного пространства

ул. Юбилейная

№п/п	Начало, км,м	Конец, км,м	Расположение	Число мест	Число мест для инвалидов	Тип покрытия	Площадь, м²
1	0,058	0,058	На дороге слева	5	1	Асфальтобетон	0,0
2	0,059	0,059	На дороге справа	6	1	Асфальтобетон	0,0
Итого:				11	2		

Ведомость размещения парковочного пространства

ул. Мира Часть3

№п/п	Начало, км,м	Конец, км,м	Расположение	Число мест	Число мест для инвалидов	Тип покрытия	Площадь, м²
1	0,061	0,061	На дороге слева	8	3	Асфальтобетон	0,0
Итого:				8	3		

Ведомость размещения бортового камня (бордюра)

ул. Молодежная

№п/п	Начало участка, км,м	Конец участка, км,м	Расположение	Длина, м	Высота, м	Материал	Состояние
1	0,002	0,486	Левая кромка	487,5	0,20	Бетон	Требуется установка
2	0,002	0,642	Правая кромка	635,5	0,20	Бетон	Требуется установка
3	0,500	0,641	Левая кромка	143,0	0,20	Бетон	Требуется установка
Итого:			Установлено				
			Требуется установка	1266,0			
			К демонтажу				
			Требуется замена				

Ведомость размещения бортового камня (бордюра)

ул. Гагарина

№п/п	Начало участка, км,м	Конец участка, км,м	Расположение	Длина, м	Высота, м	Материал	Состояние
1	0,001	0,036	Правая кромка	36,1	0,20	Бетон	Требуется установка
2	0,004	0,433	Левая кромка	428,8	0,20	Бетон	Требуется установка
3	0,047	0,429	Правая кромка	391,5	0,20	Бетон	Требуется установка

4	0,442	0,700	Правая кромка	259,6	0,20	Бетон	Требуется установка
5	0,447	0,700	Левая кромка	260,3	0,20	Бетон	Требуется установка
Итого:			Установлено				
			Требуется установка	1376,3			
			К демонтажу				
			Требуется замена				

Ведомость размещения бортового камня (бордюра)

ул. Коммунистическая

№п/п	Начало участка, км,м	Конец участка, км,м	Расположение	Длина, м	Высота, м	Материал	Состояние
1	0,006	0,114	Левая кромка	116,3	0,20	Бетон	Установлено
2	0,012	0,329	Правая кромка	316,5	0,20	Бетон	Требуется установка
3	0,120	0,249	Левая кромка	131,0	0,20	Бетон	Требуется установка
Итого:			Установлено	116,3			
			Требуется установка	447,5			
			К демонтажу				
			Требуется замена				

Ведомость размещения бортового камня (бордюра)

ул. Кирзаводская Часть1 (Основная)

№п/п	Начало участка, км,м	Конец участка, км,м	Расположение	Длина, м	Высота, м	Материал	Состояние
1	0,000	0,130	Правая кромка	130,3	0,20	Бетон	Установлено
2	0,013	0,301	Левая кромка	292,0	0,20	Бетон	Требуется установка
3	0,150	0,243	Правая кромка	92,6	0,20	Бетон	Установлено
4	0,262	0,334	Правая кромка	72,2	0,20	Бетон	Установлено
5	0,312	0,395	Левая кромка	86,2	0,20	Бетон	Требуется установка
6	0,343	0,414	Правая кромка	71,8	0,20	Бетон	Установлено
7	0,400	0,493	Левая кромка	94,9	0,20	Бетон	Требуется установка
8	0,430	0,506	Правая кромка	75,8	0,20	Бетон	Установлено
9	0,504	0,576	Левая кромка	73,9	0,20	Бетон	Требуется установка
10	0,514	0,682	Правая кромка	169,8	0,20	Бетон	Установлено
11	0,587	0,701	Левая кромка	114,6	0,20	Бетон	Требуется установка
12	0,690	0,700	Левая кромка примыкания	11,1	0,20	Бетон	Требуется установка
Итого:			Установлено	612,5			
			Требуется установка	672,8			
			К демонтажу				
			Требуется замена				

Ведомость размещения бортового камня (бордюра)

ул. Трудовая

№п/п	Начало участка, км,м	Конец участка, км,м	Расположение	Длина, м	Высота, м	Материал	Состояние
1	0,000	0,259	Правая кромка	260,1	0,20	Бетон	Требуется установка
2	0,007	0,260	Левая кромка	261,2	0,20	Бетон	Требуется установка
Итого:			Установлено				
			Требуется установка	521,3			
			К демонтажу				
			Требуется замена				

Ведомость размещения бортового камня (бордюра)

**ул. Восход
Часть1**

№п/п	Начало участка, км,м	Конец участка, км,м	Расположение	Длина, м	Высота, м	Материал	Состояние
1	0,005	0,360	Левая кромка	357,1	0,20	Бетон	Требуется установка
2	0,007	0,249	Правая кромка	242,0	0,20	Бетон	Требуется установка
3	0,269	0,482	Правая кромка	210,4	0,20	Бетон	Требуется установка
Итого:			Установлено				
			Требуется установка	809,5			
			К демонтажу				
			Требуется замена				

Ведомость размещения бортового камня (бордюра)

**ул. Восход
Часть2**

№п/п	Начало участка, км,м	Конец участка, км,м	Расположение	Длина, м	Высота, м	Материал	Состояние
1	0,004	0,277	Правая кромка	275,4	0,20	Бетон	Требуется установка
2	0,006	0,272	Левая кромка	274,5	0,20	Бетон	Требуется установка
Итого:			Установлено				
			Требуется установка	549,9			
			К демонтажу				
			Требуется замена				

Ведомость размещения бортового камня (бордюра)

**ул. Восход
Часть3 (Тупик)**

№п/п	Начало участка, км,м	Конец участка, км,м	Расположение	Длина, м	Высота, м	Материал	Состояние

1	0,005	0,113	Правая кромка	108,2	0,20	Бетон	Требуется установка
2	0,006	0,113	Левая кромка	107,4	0,20	Бетон	Требуется установка
Итого:			Установлено				
			Требуется установка	215,7			
			К демонтажу				
			Требуется замена				

Ведомость размещения бортового камня (бордюра)

ул. Полевая

№п/п	Начало участка, км,м	Конец участка, км,м	Расположение	Длина, м	Высота, м	Материал	Состояние
1	-0,001	0,322	Левая кромка	327,2	0,20	Бетон	Требуется установка
2	0,002	0,323	Правая кромка	321,8	0,20	Бетон	Требуется установка
Итого:			Установлено				
			Требуется установка	649,0			
			К демонтажу				
			Требуется замена				

Ведомость размещения бортового камня (бордюра)

**ул. Строительная
Часть1**

№п/п	Начало участка, км,м	Конец участка, км,м	Расположение	Длина, м	Высота, м	Материал	Состояние
1	0,004	0,130	Левая кромка	126,1	0,20	Бетон	Требуется установка
2	0,005	0,231	Правая кромка	224,9	0,20	Бетон	Требуется установка
3	0,141	0,201	Левая кромка	61,2	0,20	Бетон	Требуется установка
4	0,210	0,276	Левая кромка	68,2	0,20	Бетон	Требуется установка
5	0,235	0,357	Правая кромка	127,1	0,20	Бетон	Требуется установка
6	0,282	0,347	Левая кромка	66,4	0,20	Бетон	Требуется установка
7	0,352	0,475	Левая кромка	123,4	0,20	Бетон	Требуется установка
8	0,362	0,448	Правая кромка	86,4	0,20	Бетон	Требуется установка
Итого:			Установлено				
			Требуется установка	883,8			
			К демонтажу				
			Требуется замена				

Ведомость размещения бортового камня (бордюра)

**ул. Строительная
Часть2 (тупик)**

№п/п	Начало участка, км,м	Конец участка, км,м	Расположение	Длина, м	Высота, м	Материал	Состояние
1	0,002	0,128	Правая кромка	125,9	0,20	Бетон	Требуется установка
2	0,006	0,128	Левая кромка	132,7	0,20	Бетон	Требуется установка
Итого:			Установлено				
			Требуется установка	258,6			
			К демонтажу				
			Требуется замена				

Ведомость размещения бортового камня (бордюра)

ул. Школьная

№п/п	Начало участка, км,м	Конец участка, км,м	Расположение	Длина, м	Высота, м	Материал	Состояние
1	0,004	0,128	Правая кромка	125,5	0,20	Бетон	Требуется установка
2	0,005	0,128	Левая кромка	124,9	0,20	Бетон	Требуется установка
Итого:			Установлено				
			Требуется установка	250,3			
			К демонтажу				
			Требуется замена				

Ведомость размещения бортового камня (бордюра)

ул. Клубная

№п/п	Начало участка, км,м	Конец участка, км,м	Расположение	Длина, м	Высота, м	Материал	Состояние
1	0,005	0,101	Левая кромка	96,8	0,20	Бетон	Требуется установка
2	0,005	0,033	Правая кромка	28,2	0,20	Бетон	Требуется установка
3	0,039	0,101	Правая кромка	63,6	0,20	Бетон	Требуется установка
Итого:			Установлено				
			Требуется установка	188,6			
			К демонтажу				
			Требуется замена				

Ведомость размещения бортового камня (бордюра)

ул. Юбилейная

№п/п	Начало участка, км,м	Конец участка, км,м	Расположение	Длина, м	Высота, м	Материал	Состояние
1	0,001	0,090	Левая кромка	97,0	0,20	Бетон	Требуется установка
2	0,001	0,086	Правая кромка	91,5	0,20	Бетон	Требуется установка

3	0,089	0,244	Правая кромка	165,5	0,20	Бетон	Требуется установка
4	0,095	0,332	Левая кромка	240,5	0,20	Бетон	Требуется установка
5	0,244	0,332	Правая кромка	87,4	0,20	Бетон	Установлено
Итого:			Установлено	87,4			
			Требуется установка	594,6			
			К демонтажу				
			Требуется замена				

Ведомость размещения бортового камня (бордюра)

ул. Мира

Часть1

№п/п	Начало участка, км,м	Конец участка, км,м	Расположение	Длина, м	Высота, м	Материал	Состояние
1	0,005	0,723	Правая кромка	127,5	0,20	Бетон	Требуется установка
2	0,136	0,722	Правая кромка	575,8	0,20	Бетон	Требуется установка
3	0,215	0,319	Левая кромка	106,1	0,20	Бетон	Требуется установка
4	0,325	0,410	Левая кромка	87,3	0,20	Бетон	Требуется установка
5	0,413	0,481	Левая кромка	70,3	0,20	Бетон	Требуется установка
6	0,489	0,722	Левая кромка	237,8	0,20	Бетон	Требуется установка
7	0,720	0,722	Правая кромка	1,6	0,20	Бетон	Требуется установка
Итого:			Установлено				
			Требуется установка	1206,3			
			К демонтажу				
			Требуется замена				

Ведомость размещения бортового камня (бордюра)

ул. Мира

Часть2

№п/п	Начало участка, км,м	Конец участка, км,м	Расположение	Длина, м	Высота, м	Материал	Состояние
1	0,003	0,111	Правая кромка	109,0	0,20	Бетон	Требуется установка
2	0,009	0,220	Левая кромка	219,6	0,20	Бетон	Требуется установка
3	0,123	0,222	Правая кромка	102,2	0,20	Бетон	Требуется установка
Итого:			Установлено				
			Требуется установка	430,8			
			К демонтажу				
			Требуется замена				

Ведомость размещения бортового камня (бордюра)

ул. Мира

Часть3

№п/п	Начало участка, км,м	Конец участка, км,м	Расположение	Длина, м	Высота, м	Материал	Состояние
1	0,002	0,138	Правая кромка	137,7	0,20	Бетон	Установлено
2	0,105	0,127	Левая кромка	24,1	0,20	Бетон	Установлено
3	0,139	0,306	Правая кромка	165,6	0,20	Бетон	Требуется установка
Итого:			Установлено	161,8			
			Требуется установка	165,6			
			К демонтажу				
			Требуется замена				

Ведомость размещения бортового камня (бордюра)

ул. Жемчужная

№п/п	Начало участка, км,м	Конец участка, км,м	Расположение	Длина, м	Высота, м	Материал	Состояние
1	0,004	0,322	Левая кромка	321,7	0,20	Бетон	Требуется установка
2	0,007	0,318	Правая кромка	313,4	0,20	Бетон	Требуется установка
Итого:			Установлено				
			Требуется установка	635,1			
			К демонтажу				
			Требуется замена				

Расчёт объёмов строительно-монтажных работ

ул. Молодежная

Наименование	Вид работ	Количество
Бордюры, м	Установить	1266,03
Дорожные знаки, шт.	Установить	4
Тротуары, м²	Установить	1267,15

Расчёт объёмов строительно-монтажных работ

ул. Гагарина

Наименование	Вид работ	Количество
Бордюры, м	Установить	1376,30
Дорожные знаки, шт.	Установить	19
Тротуары, м²	Установить	1382,21

Расчёт объёмов строительно-монтажных работ

ул. Коммунистическая

Наименование	Вид работ	Количество
Бордюры, м	Установить	447,50
Дорожные знаки, шт.	Установить	11
Тротуары, м²	Установить	445,76

Расчёт объёмов строительно-монтажных работ

**ул. Кирзаводская
Часть1 (Основная)**

Наименование	Вид работ	Количество
Бордюры, м	Установить	672,75
Горизонтальная разметка, м²	Нанести	111,27
Дорожные знаки, шт.	Установить	42
Искусственные неровности, шт.	Установить	1
Наземные пешеходные переходы, шт.	Установить	1
Ограждения, м	Установить	85,19
Тротуары, м²	Установить	655,00

Расчёт объёмов строительно-монтажных работ

ул. Трудовая

Наименование	Вид работ	Количество
Бордюры, м	Установить	521,31
Дорожные знаки, шт.	Установить	3
Тротуары, м²	Установить	520,47

Расчёт объёмов строительно-монтажных работ

**ул. Восход
Часть1**

Наименование	Вид работ	Количество
Бордюры, м	Установить	809,46
Дорожные знаки, шт.	Установить	16
Освещение, м/шт.	Установить	96,18/3
Тротуары, м²	Установить	827,84

Расчёт объёмов строительно-монтажных работ

**ул. Восход
Часть2**

Наименование	Вид работ	Количество
Бордюры, м	Установить	549,87
Дорожные знаки, шт.	Установить	3
Тротуары, м²	Установить	542,31

Расчёт объёмов строительно-монтажных работ

**ул. Восход
Часть3 (Тупик)**

Наименование	Вид работ	Количество
Бордюры, м	Установить	215,66
Дорожные знаки, шт.	Установить	6
Тротуары, м²	Установить	215,82

Расчёт объёмов строительно-монтажных работ

ул. Полевая

Наименование	Вид работ	Количество
Бордюры, м	Установить	648,98
Дорожные знаки, шт.	Установить	3
Тротуары, м²	Установить	648,84

Расчёт объёмов строительно-монтажных работ

**ул. Строительная
Часть1**

Наименование	Вид работ	Количество
Бордюры, м	Установить	883,79
Дорожные знаки, шт.	Установить	16
Тротуары, м²	Установить	863,74

Расчёт объёмов строительно-монтажных работ

**ул. Строительная
Часть2 (тупик)**

Наименование	Вид работ	Количество
Бордюры, м	Установить	258,59
Дорожные знаки, шт.	Установить	2
Тротуары, м²	Установить	251,79

Расчёт объёмов строительно-монтажных работ

ул. Школьная

Наименование	Вид работ	Количество
Бордюры, м	Установить	250,35
Дорожные знаки, шт.	Установить	1
Тротуары, м²	Установить	262,75

Расчёт объёмов строительно-монтажных работ

ул. Клубная

Наименование	Вид работ	Количество
Бордюры, м	Установить	188,60
Дорожные знаки, шт.	Установить	3
Тротуары, м²	Установить	188,01

Расчёт объёмов строительно-монтажных работ

ул. Юбилейная

Наименование	Вид работ	Количество
Бордюры, м	Установить	594,56
Горизонтальная разметка, м²	Нанести	31,79
Дорожные знаки, шт.	Установить	25
Искусственные неровности, шт.	Установить	1
Наземные пешеходные переходы, шт.	Установить	1
Ограждения, м	Установить	88,92
Освещение, м/шт.	Установить	0,00/2
Тротуары, м²	Установить	592,24

Расчёт объёмов строительно-монтажных работ

**ул. Мира
Часть1**

Наименование	Вид работ	Количество
Бордюры, м	Установить	1206,31
Дорожные знаки, шт.	Установить	16
Тротуары, м²	Установить	1194,97

Расчёт объёмов строительно-монтажных работ

ул. Мира

Часть2

Наименование	Вид работ	Количество
Бордюры, м	Установить	430,83
Дорожные знаки, шт.	Установить	7
Тротуары, м²	Установить	434,42

Расчёт объёмов строительно-монтажных работ

ул. Мира

Часть3

Наименование	Вид работ	Количество
Бордюры, м	Установить	165,60
Горизонтальная разметка, м²	Нанести	46,05
Дорожные знаки, шт.	Установить	14
Наземные пешеходные переходы, шт.	Установить	1
Тротуары, м²	Установить	165,11

Расчёт объёмов строительно-монтажных работ

ул. Жемчужная

Наименование	Вид работ	Количество
Бордюры, м	Установить	635,07
Дорожные знаки, шт.	Установить	3
Тротуары, м²	Установить	629,17

Итоги по всем дорогам

Наименование	Вид работ	Количество
Бордюры, м	Установить	11121,55
Горизонтальная разметка, м²	Нанести	189,10
Дорожные знаки, шт.	Установить	194
Искусственные неровности, шт.	Установить	2
Наземные пешеходные переходы, шт.	Установить	3
Ограждения, м	Установить	174,11
Освещение, м/шт.	Установить	96,18/5
Тротуары, м²	Установить	11087,61

Знак 5.24.1 - Конец населённого пункта

Таблица используемых букв и символов

Буква или символ	Высота прописной буквы (hп), мм	Ширина литерной площадки, мм	Сокр. литерная площадка, мм
А	150	154	да
Г	150	120	да
Е	150	129	да
И	150	147	да
К	150	148	да
Л	150	150	да
Н	150	145	да
О	150	148	да
Р	150	135	да
С	150	139	да



Номер знака: 5.24.1 Конец населённого пункта
 Расположение: ул. Кирзаводская/Часть 1 (Основная), 0+681, Справа
 Проектный статус: Существующий
 Щит 2114х384 мм
 Фон: Белый
 Площадь: 0,812 м²
 Масштаб: 1:10
 Количество: 1
 Вид размещения: Стойка у бортики

Таблица используемых букв и символов

Буква или символ	Высота прописной буквы (hп), мм	Ширина литерной площадки, мм	Сокр. литерная площадка, мм
А	150	154	да
Г	150	120	да
Е	150	129	да
И	150	147	да
К	150	148	да
Л	150	150	да
Н	150	145	да
О	150	148	да
Р	150	135	да
С	150	139	да

КРАСНОГЛИННОЕ